




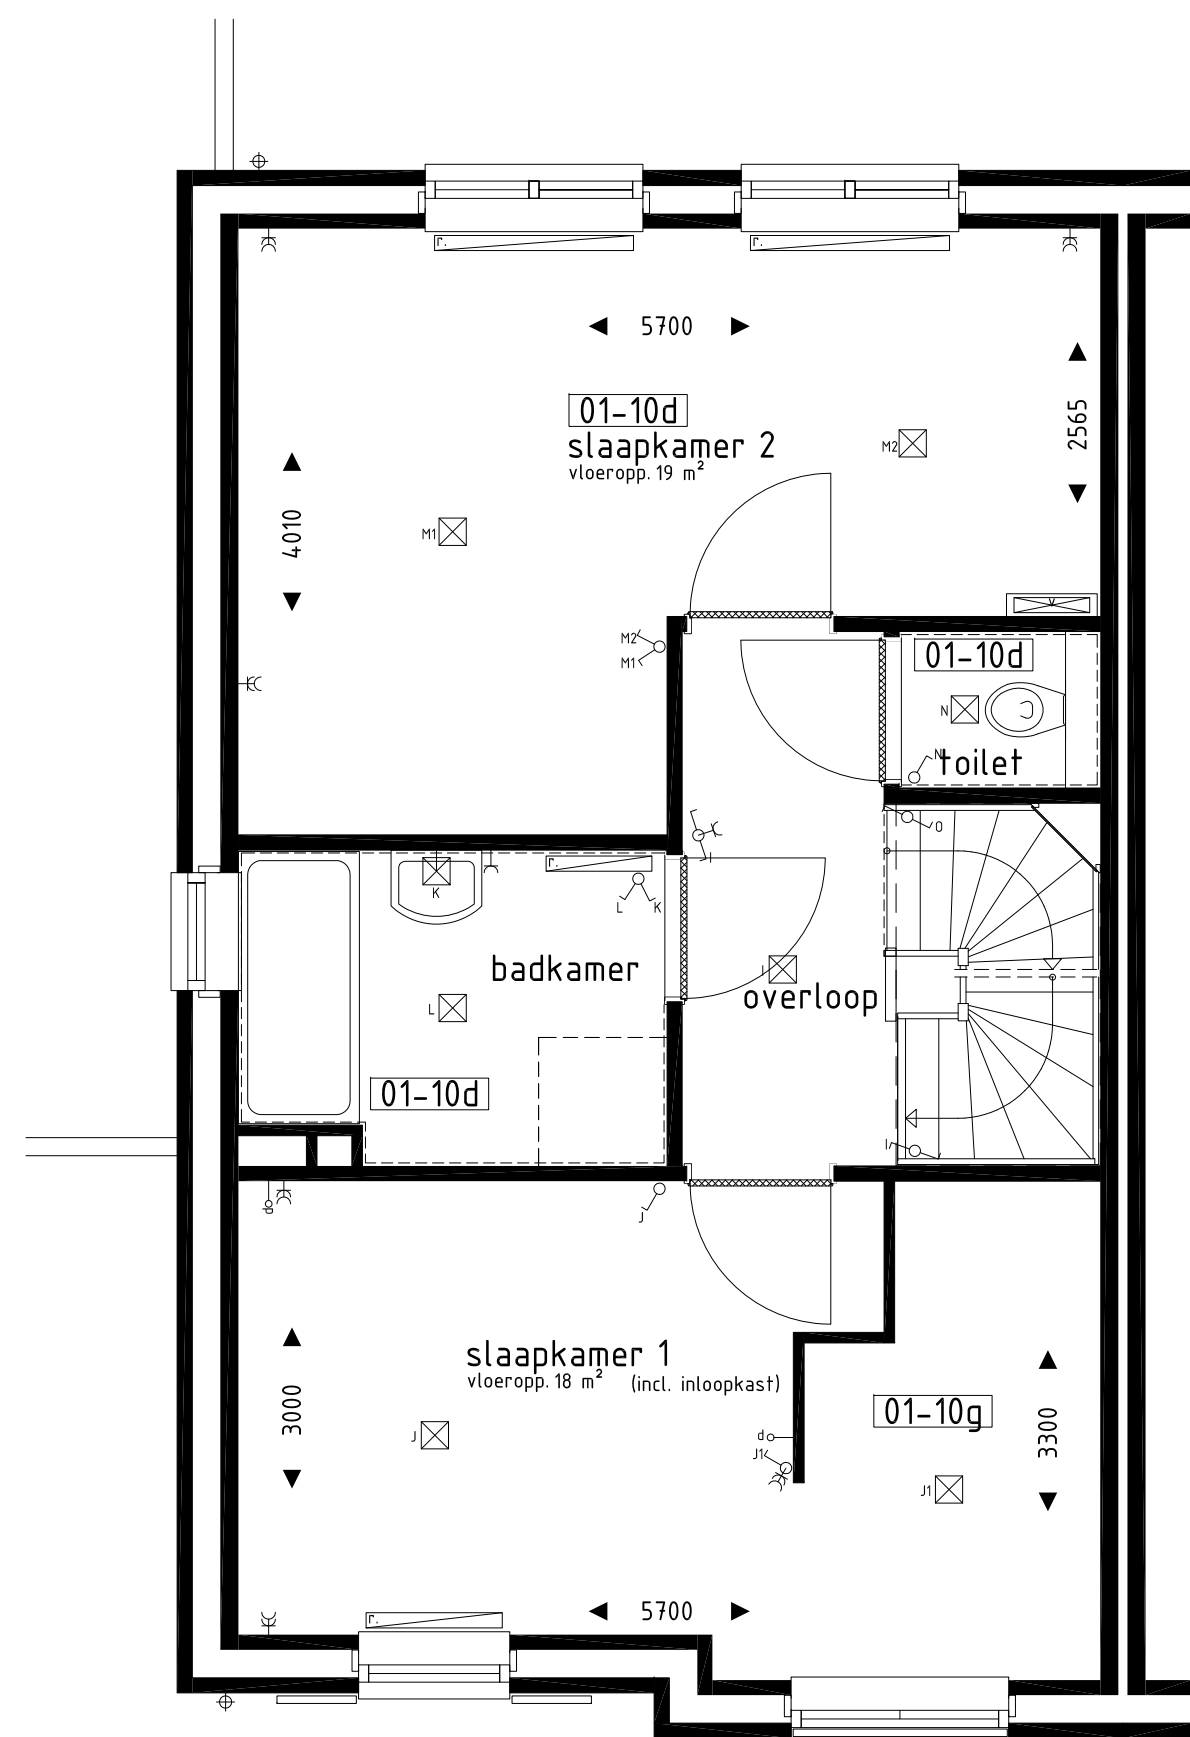


1e VERDIEPING
1 : 50

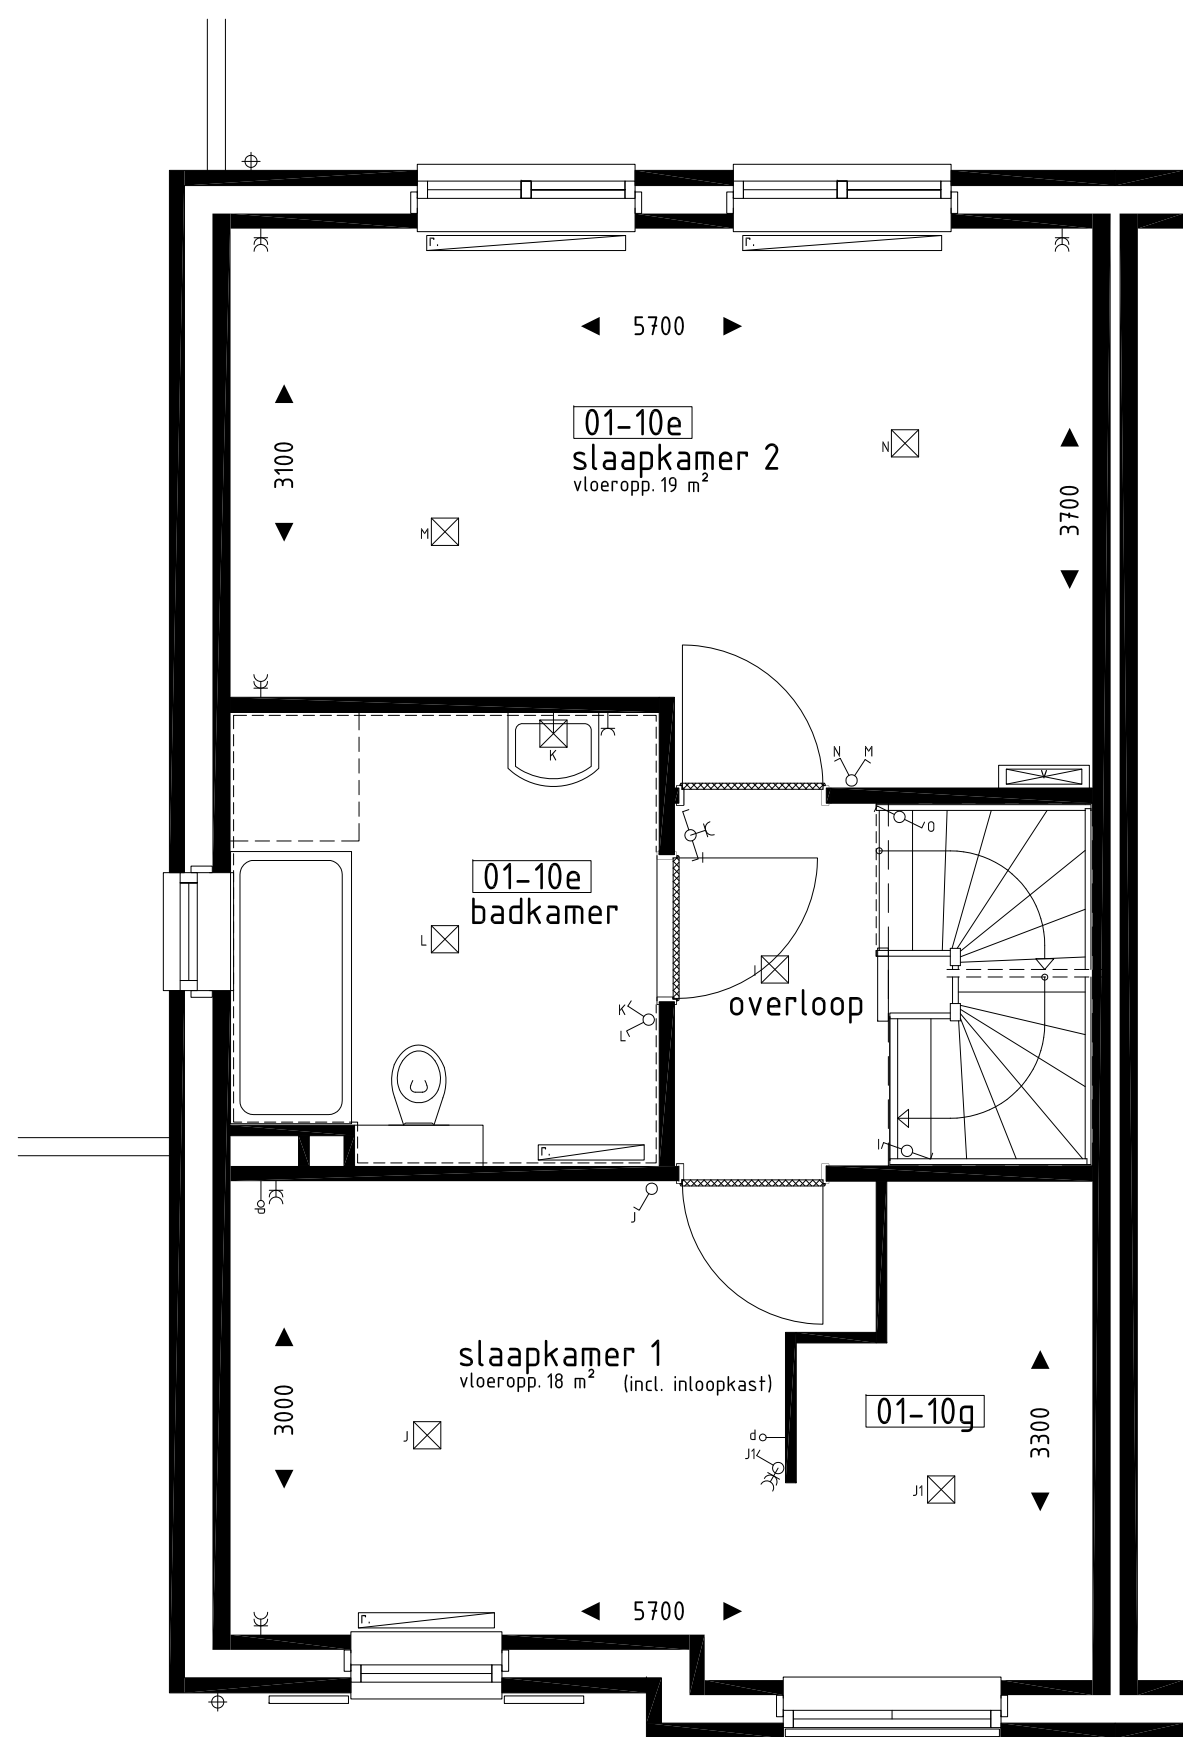

1e VERDIEPING
1 : 50

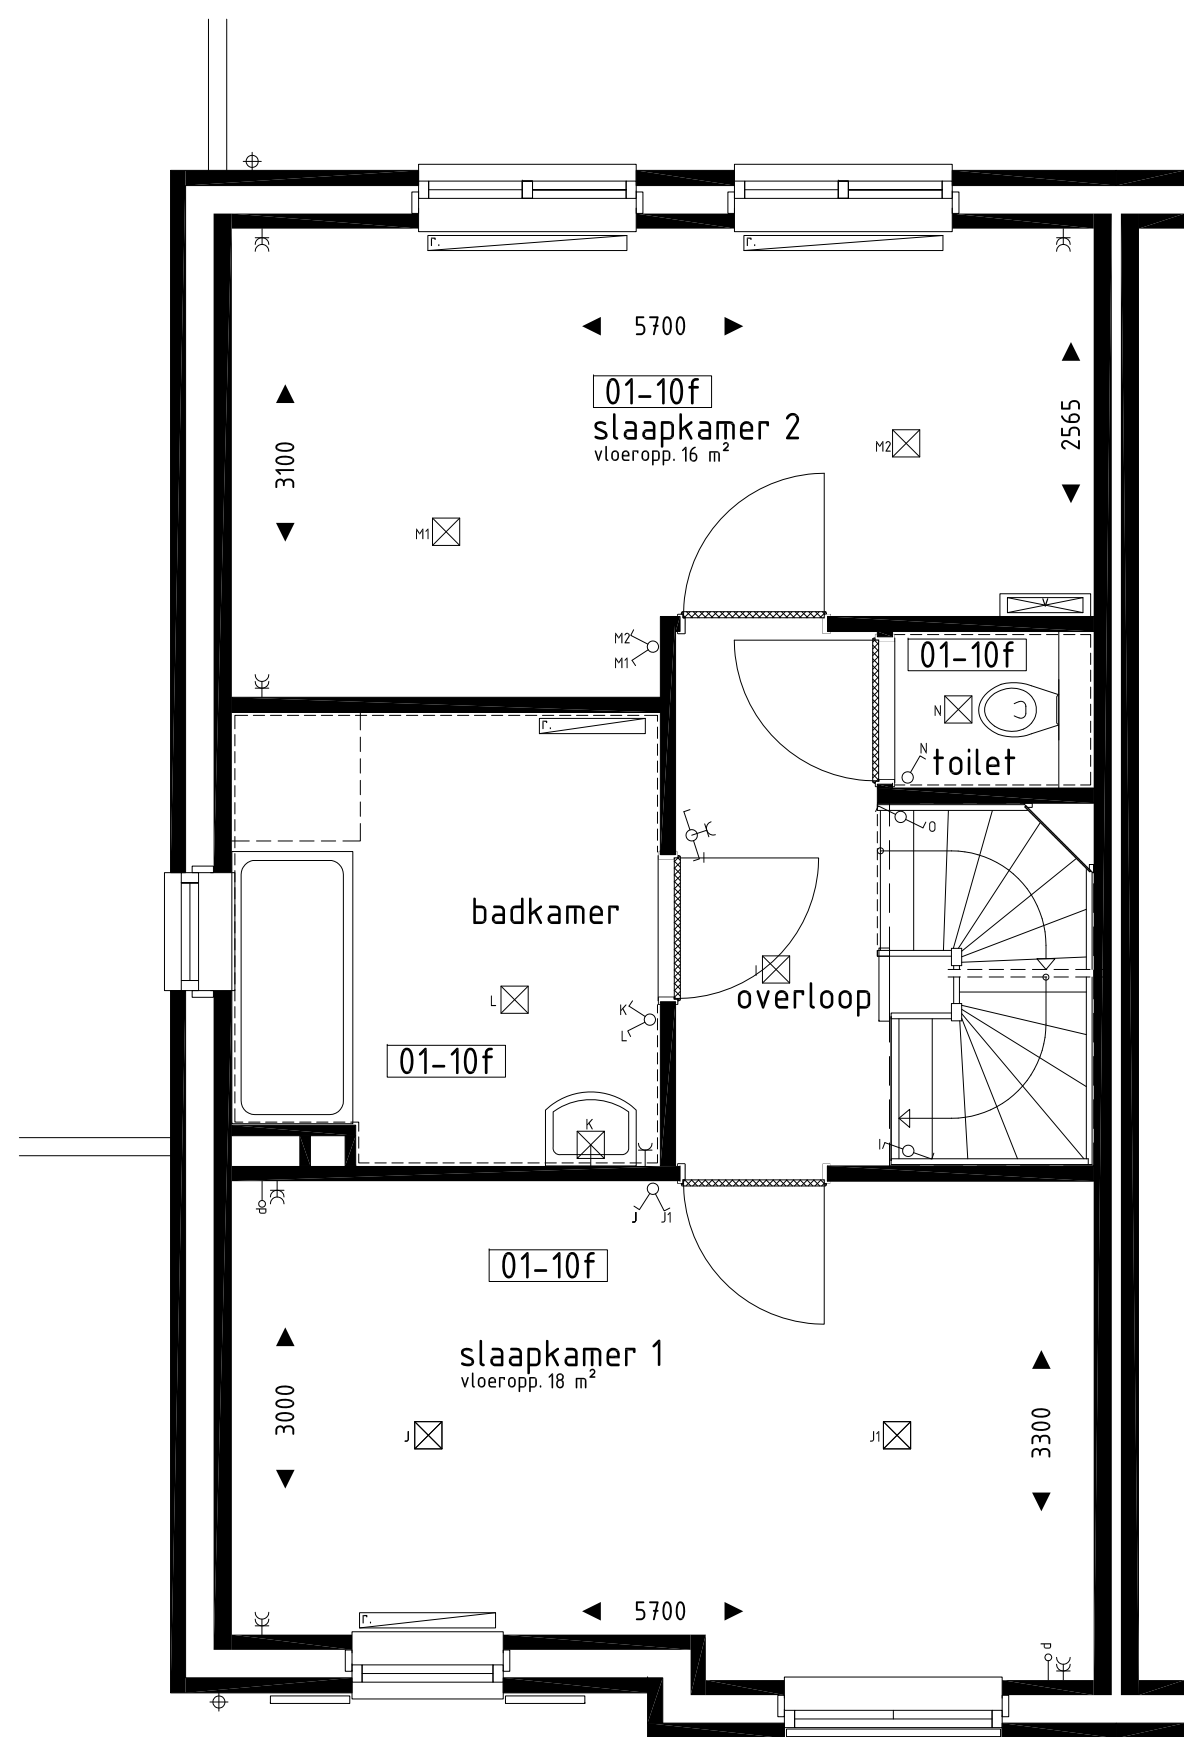

1e VERDIEPING
1 : 50

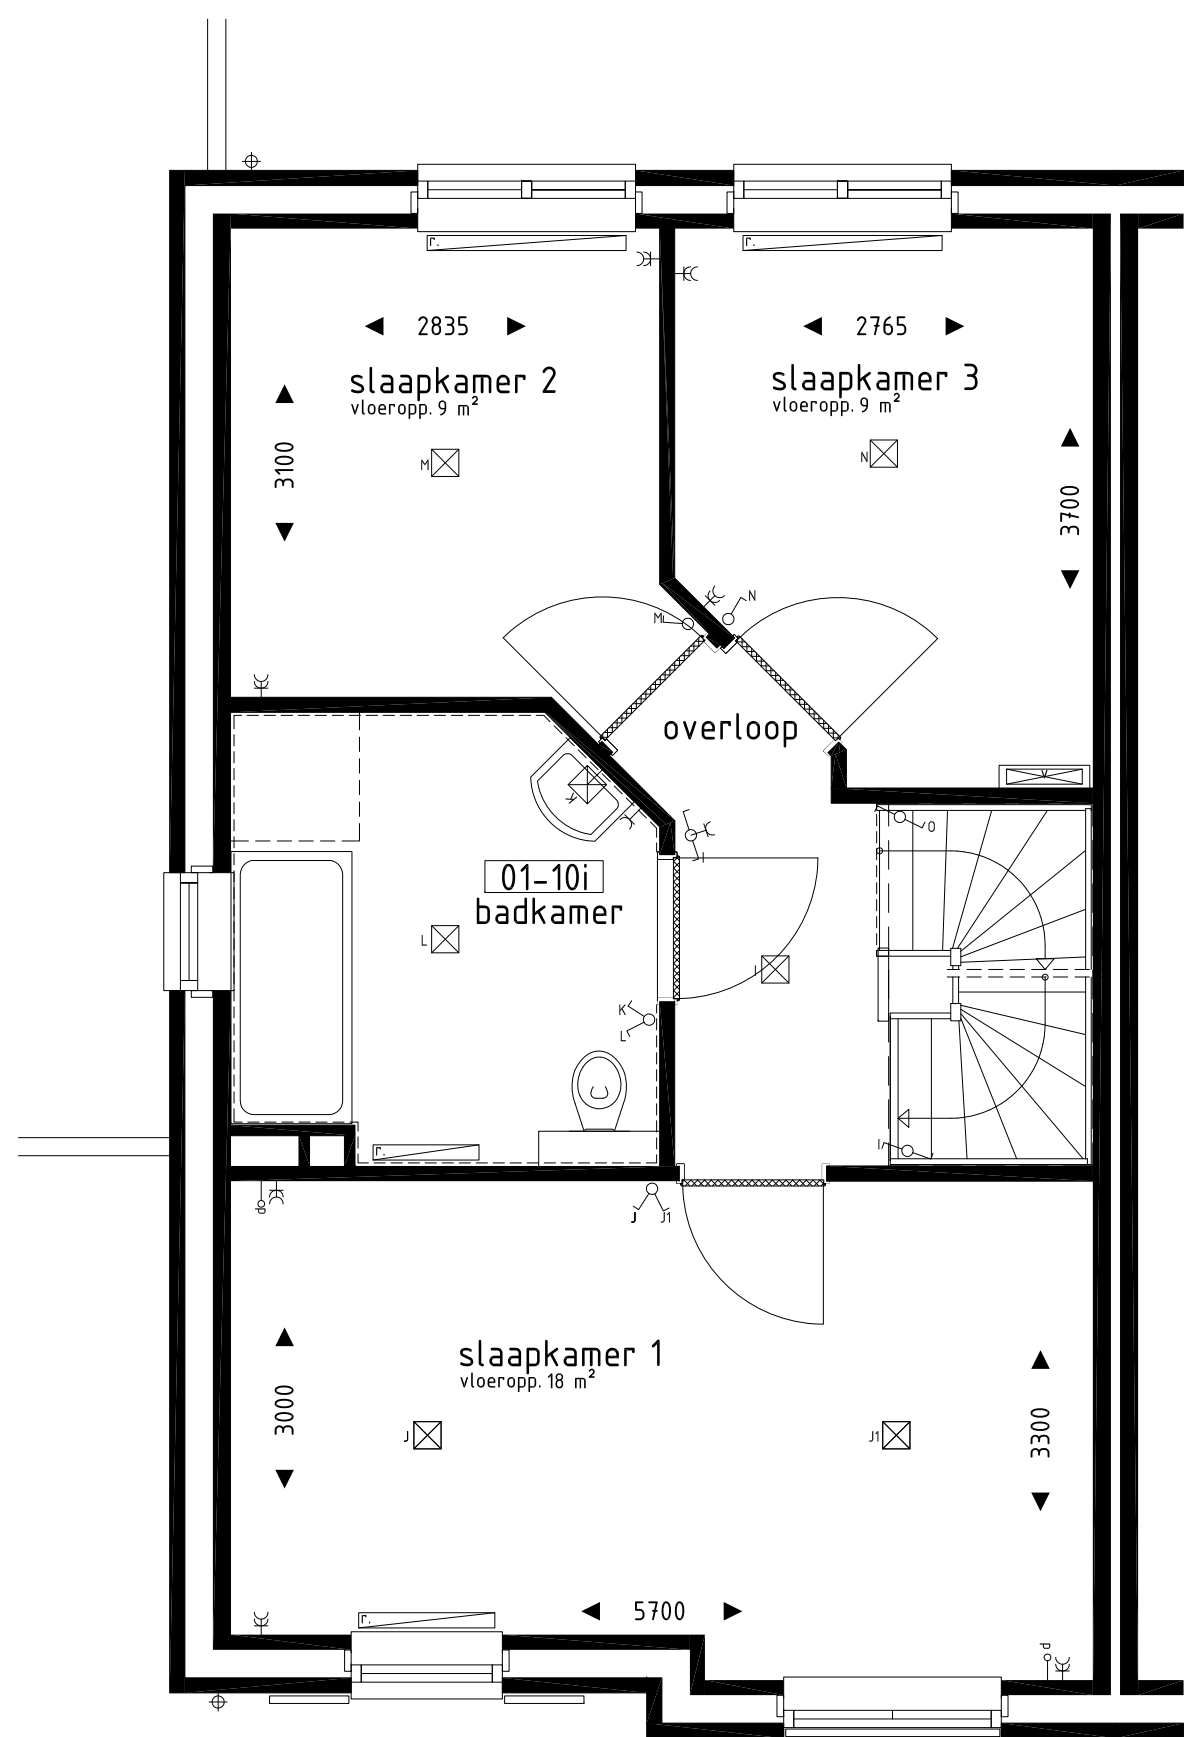

1e VERDIEPING
1 : 50


BOUWKUNDIG RENVOOI

- schakelaar enkel
- schakelaar dubbel
- wisselschakelaar
- regeling mech. ventilatie
- plafondlichtpunt
- wandlichtpunt
- buiten lichtpunt
- geaard wandcontactdoos enkel
- geaard wandcontactdoos dubbel
- schel
- deurbel
- aansluitpunt data/telefoon/televisie (loos)
- aansluitpunt kooktoestel (loos)
- aansluitpunt boiler (loos)
- aansluitpunt thermostaat
- aansluitpunt cv. ketel
- aansluitpunt wasmachine
- aansluitpunt mv-unit
- aansluitpunt keukenmeubel + lichtpunt
- radiator
- vloerverdeler cv installatie
- wm opstelplaats wasmachine
- kk opstelplaats koelkast
- mv opstelplaats mechanische ventilatie unit
- cv opstelplaats cv ketel
- zp zonnepanelen (positie indicatief)


RENVOOI OPTIES

De op deze tekening getoonde woning, inclusief opties, kan een gespiegelde versie van uw woning betreffen.


- 01-08a Dakkapel in achtergevel (breedte ca. 1800mm).
- 01-08b Dakkapel in voorgevel (breedte ca. 1800mm).
- 01-08c Dakkapel in achtergevel (breedte ca. 3400mm).
- 01-08d Onbenoemde ruimte op 2e verdieping.
- 01-08m Doucheruimte (inclusief tegelwerk en sanitair), CV-/MV-/wasruimte en 1 onbenoemde ruimte op 2e verdieping. (alleen mogelijk i.c.m. optie 01-02)
- 01-09a Dakvenster (br.xh. ca. 1140x1180mm).
- 01-09b Dakvenster (br.xh. ca. 780x1180mm).
- 01-09c Dakvenster (br.xh. ca. 550x780mm).
- 01-10d Separaat toilet i.c.m. samenvoegen slaapkamer 2+3 (inclusief tegelwerk, exclusief aanpassing sanitair).
- 01-10e Vergroten badkamer i.c.m. samenvoegen slaapkamer 2+3 (inclusief tegelwerk, exclusief aanpassing sanitair).
- 01-10f Vergroten badkamer i.c.m. separaat toilet en samenvoegen slaapkamer 2+3 (inclusief tegelwerk, exclusief aanpassing sanitair).
- 01-10g Inloopkast in slaapkamer 1.
- 01-10i Vergroten badkamer (inclusief tegelwerk, exclusief aanpassing sanitair).

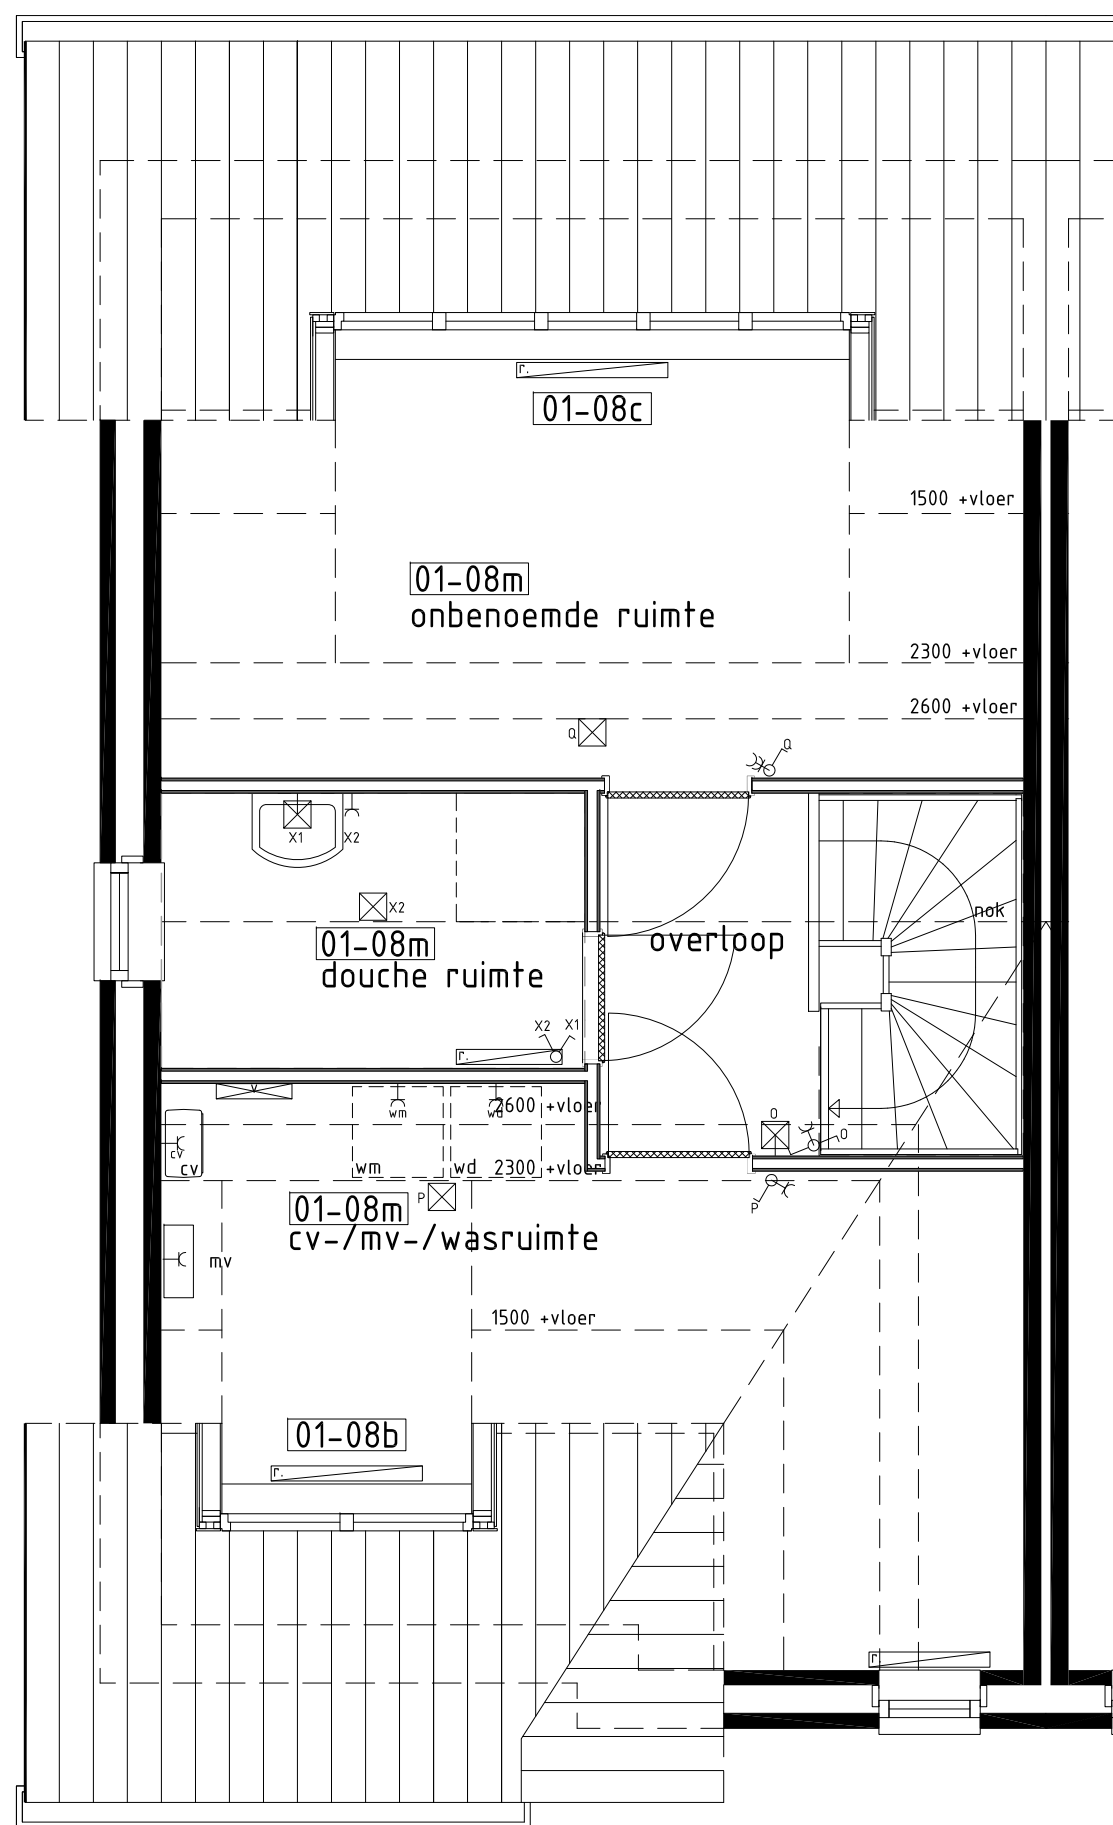

2e VERDIEPING
1 : 50

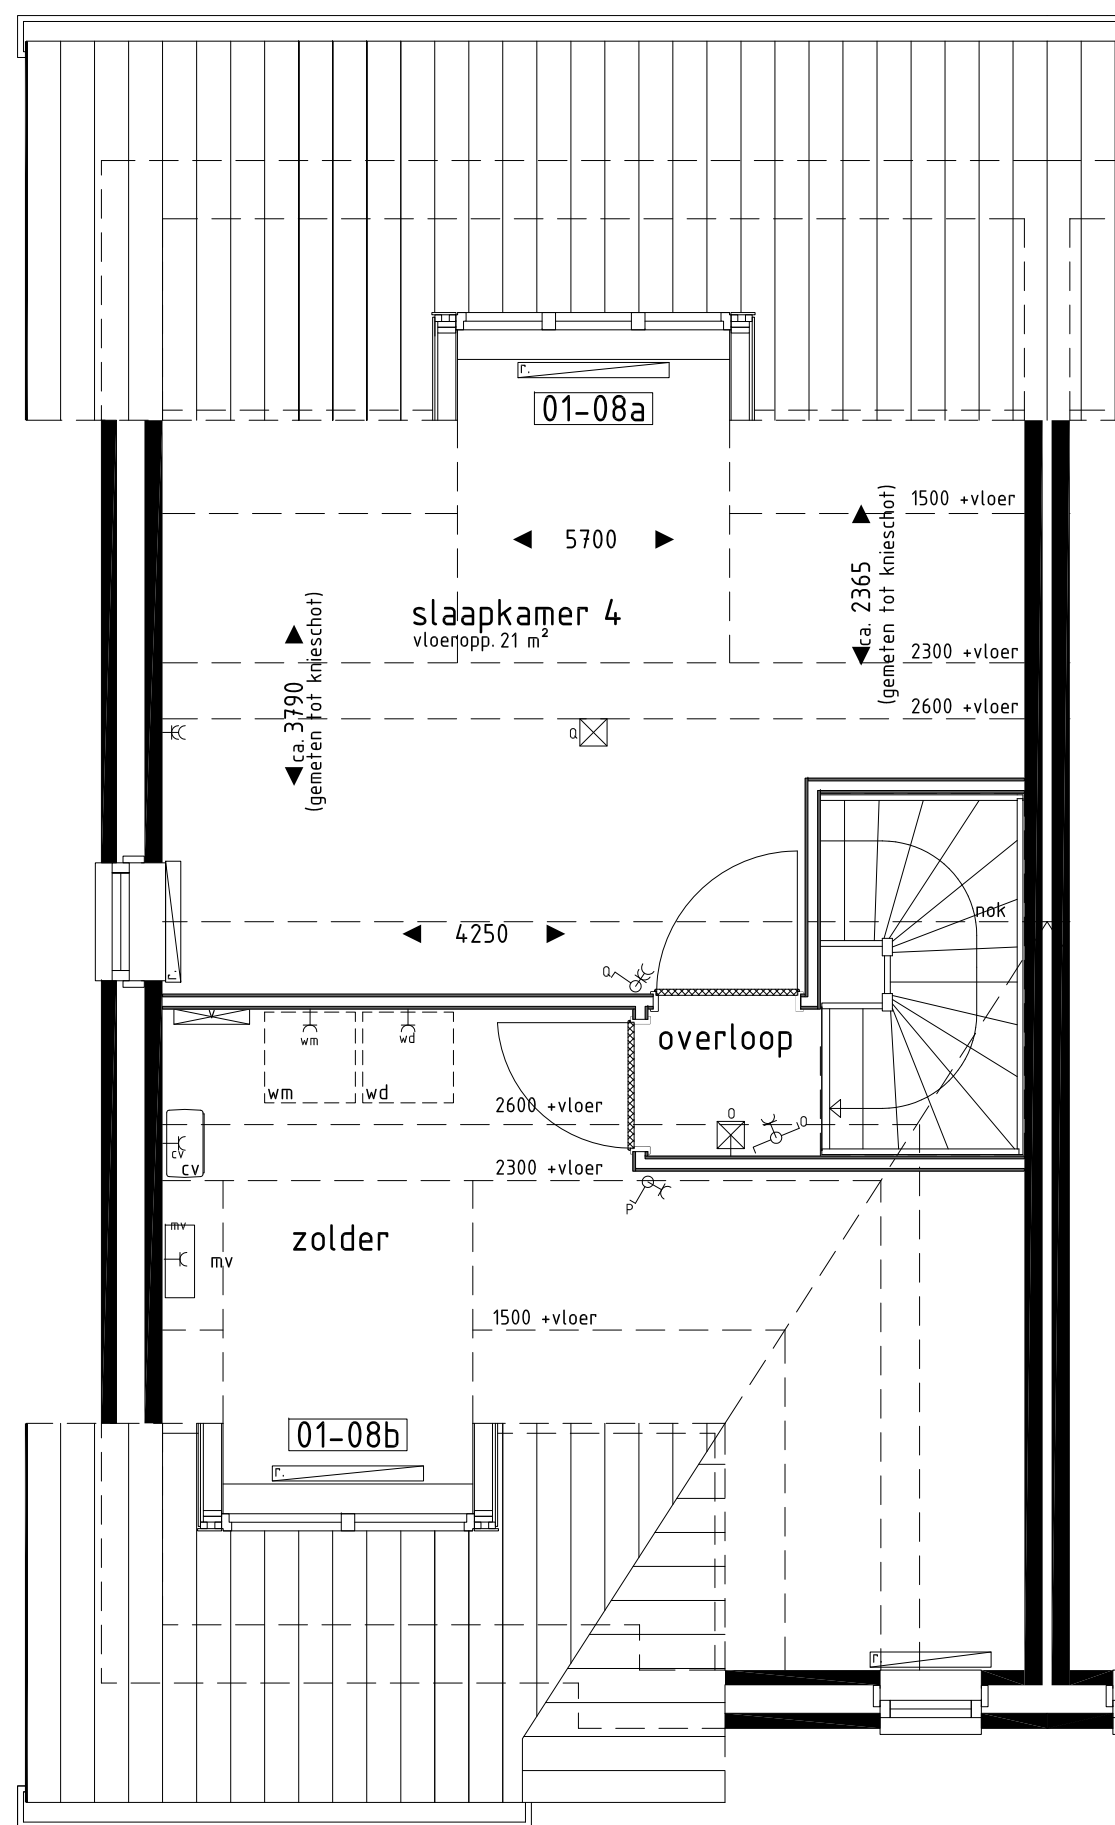

2e VERDIEPING
1 : 50

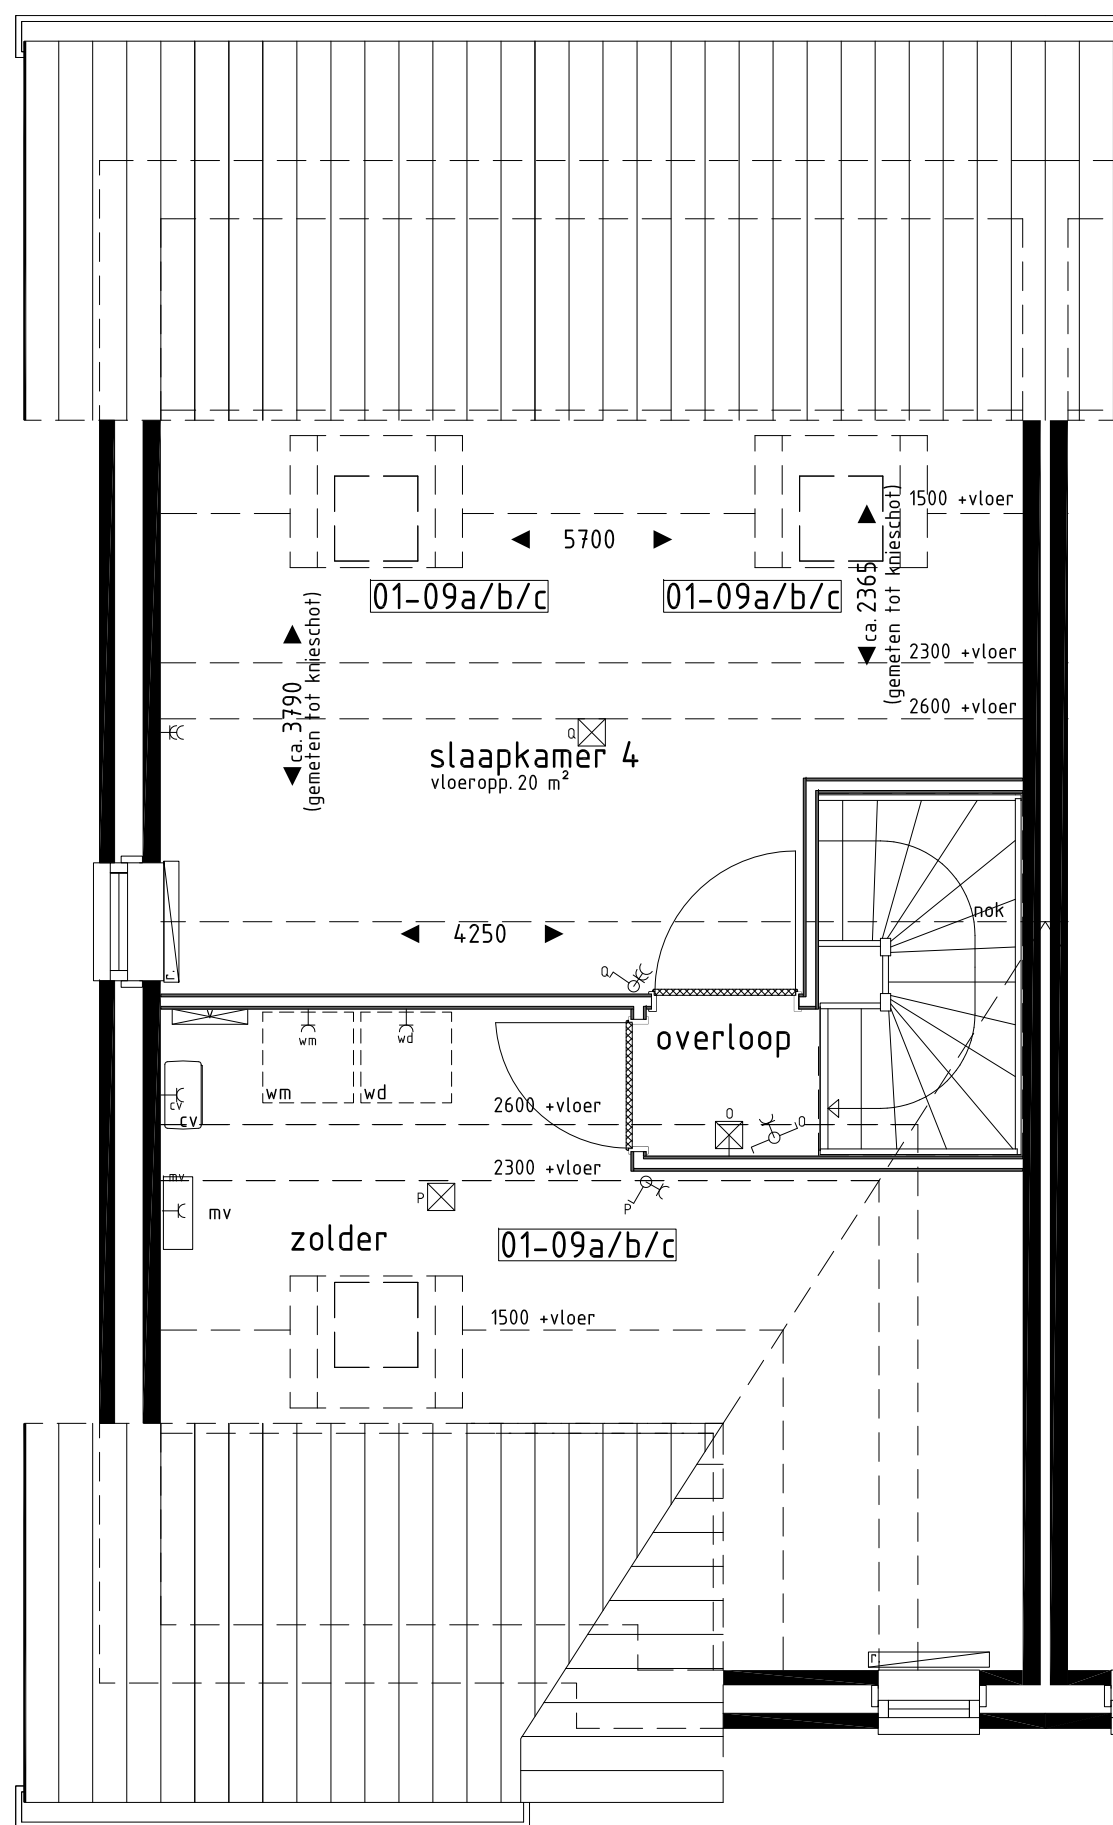

2e VERDIEPING
1 : 50

Opties: plattegronden.

woningtype:
A

model: h

**De Lodge
fase 2**

PROJECT : Geldermalsen Plantage, De Lodge fase 2, 4 woningen

BOUWNRS : 11 en 12

SCHAAL : 1:100 en 1:50

DATUM : 14 februari 2017

TEKENINGNR : VK-09



VAN WANROOIJ

Van Wanrooij Projectontwikkeling BV
Postbus 4
5386 KD Geffen
T: 073 - 53 40 400
F: 073 - 53 40 499
W: www.vanwanrooij.nl