




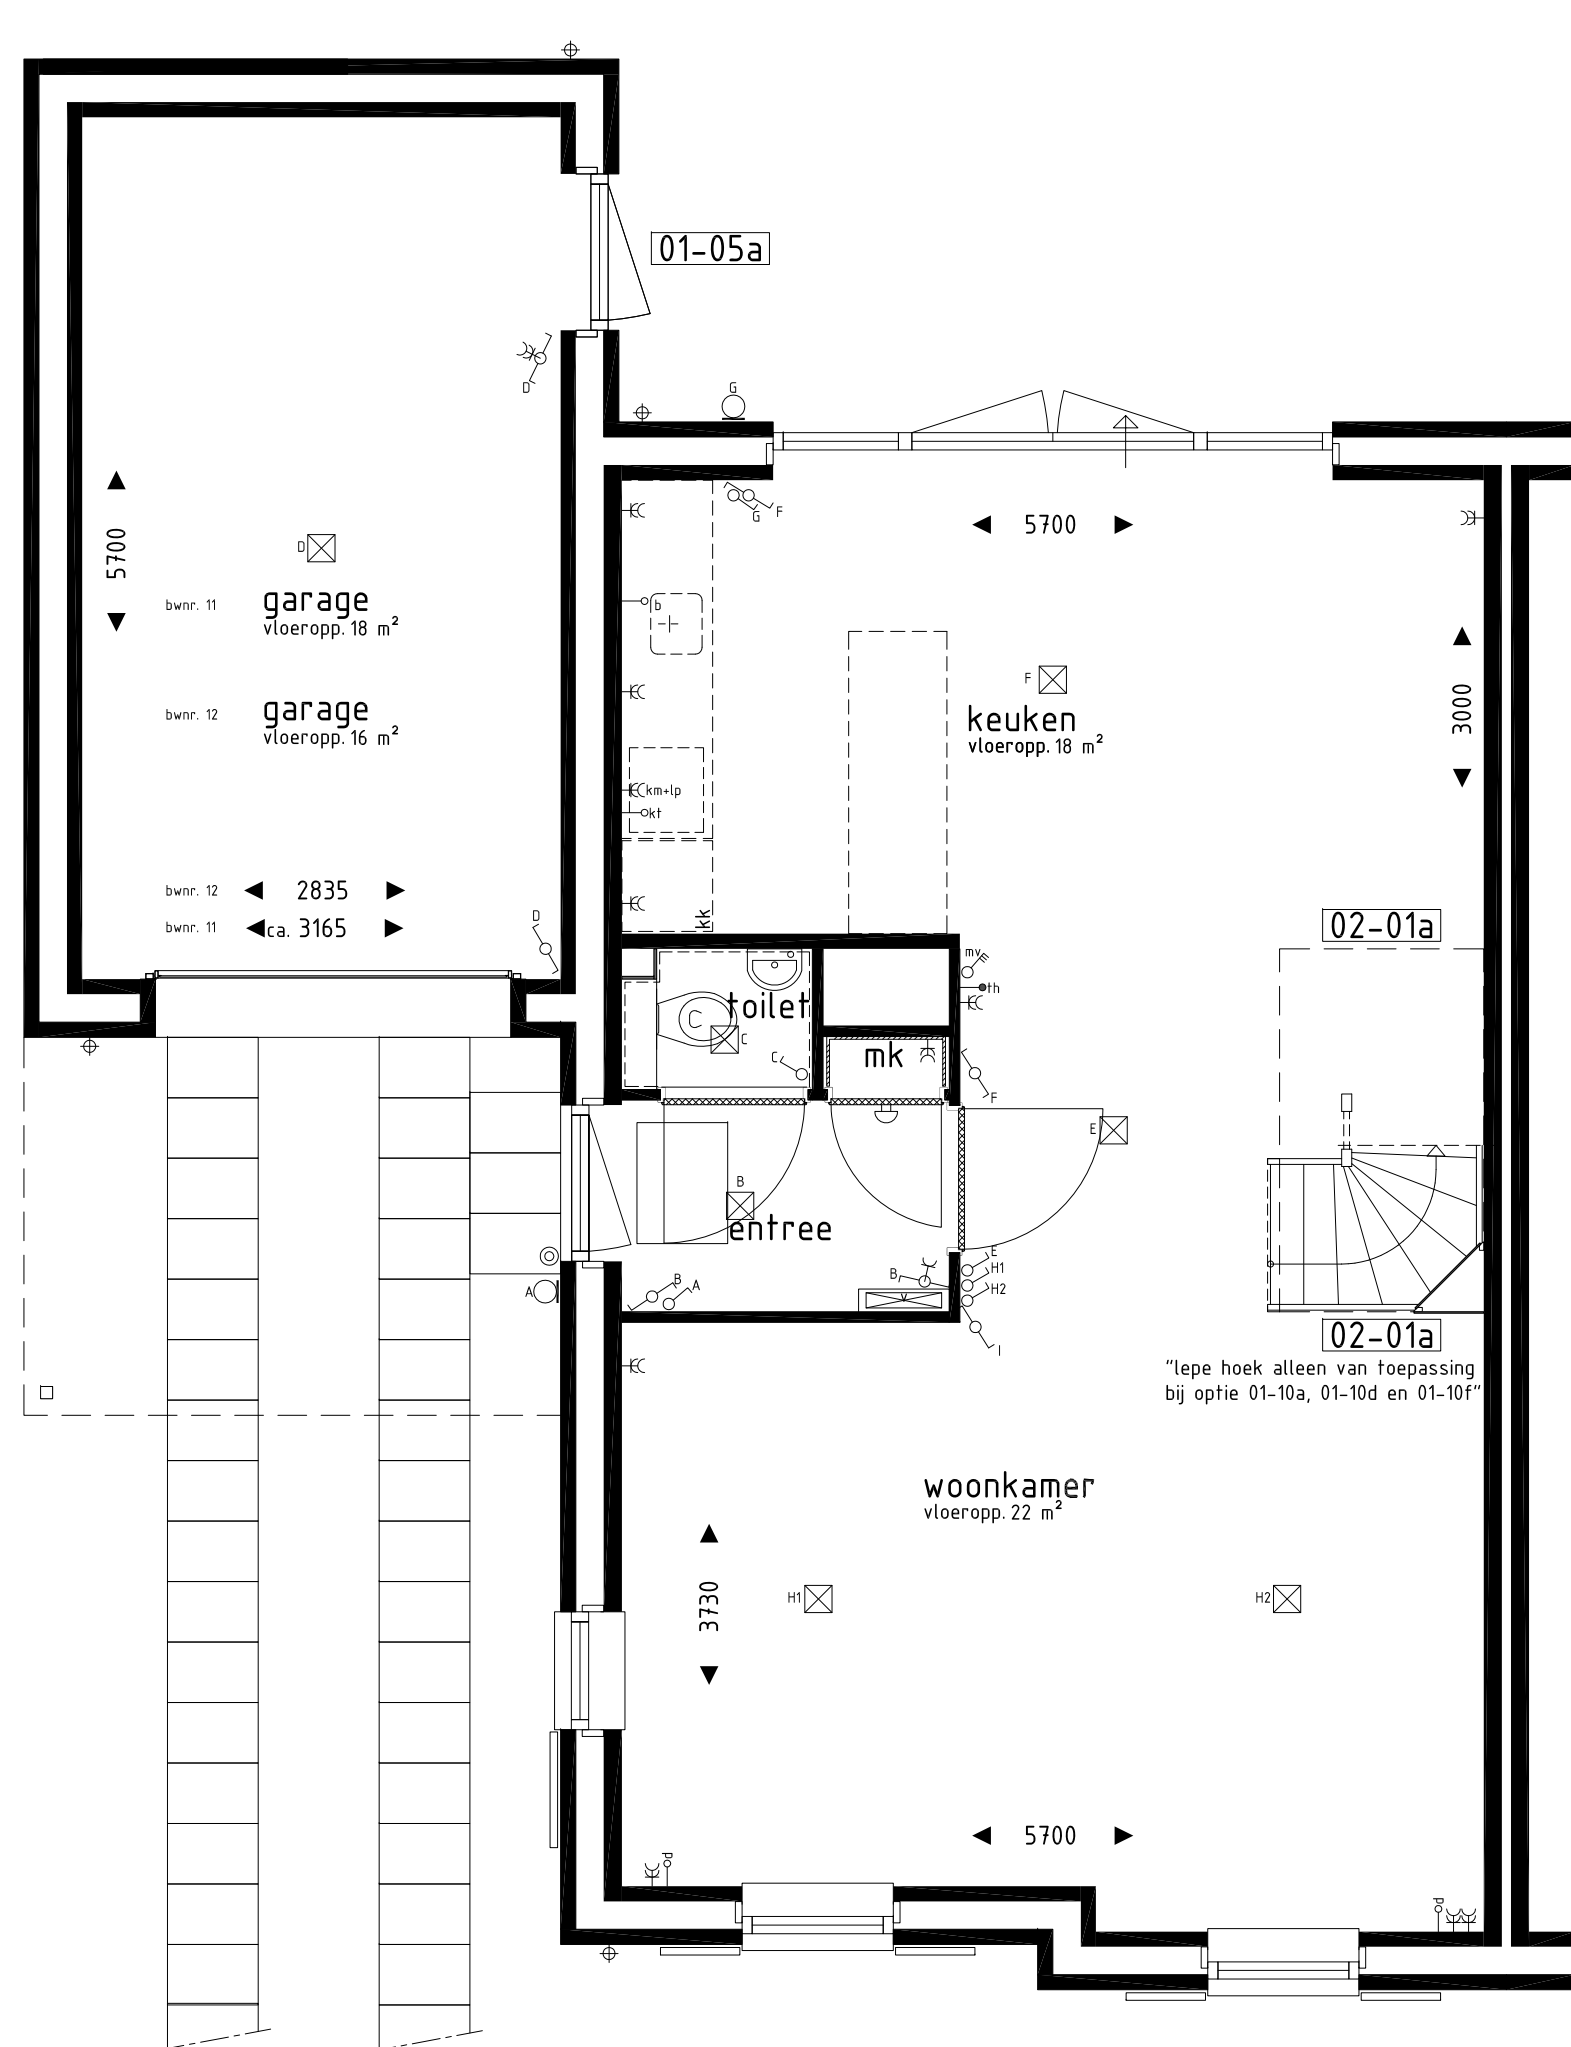

BEGANE GROND
1 : 50

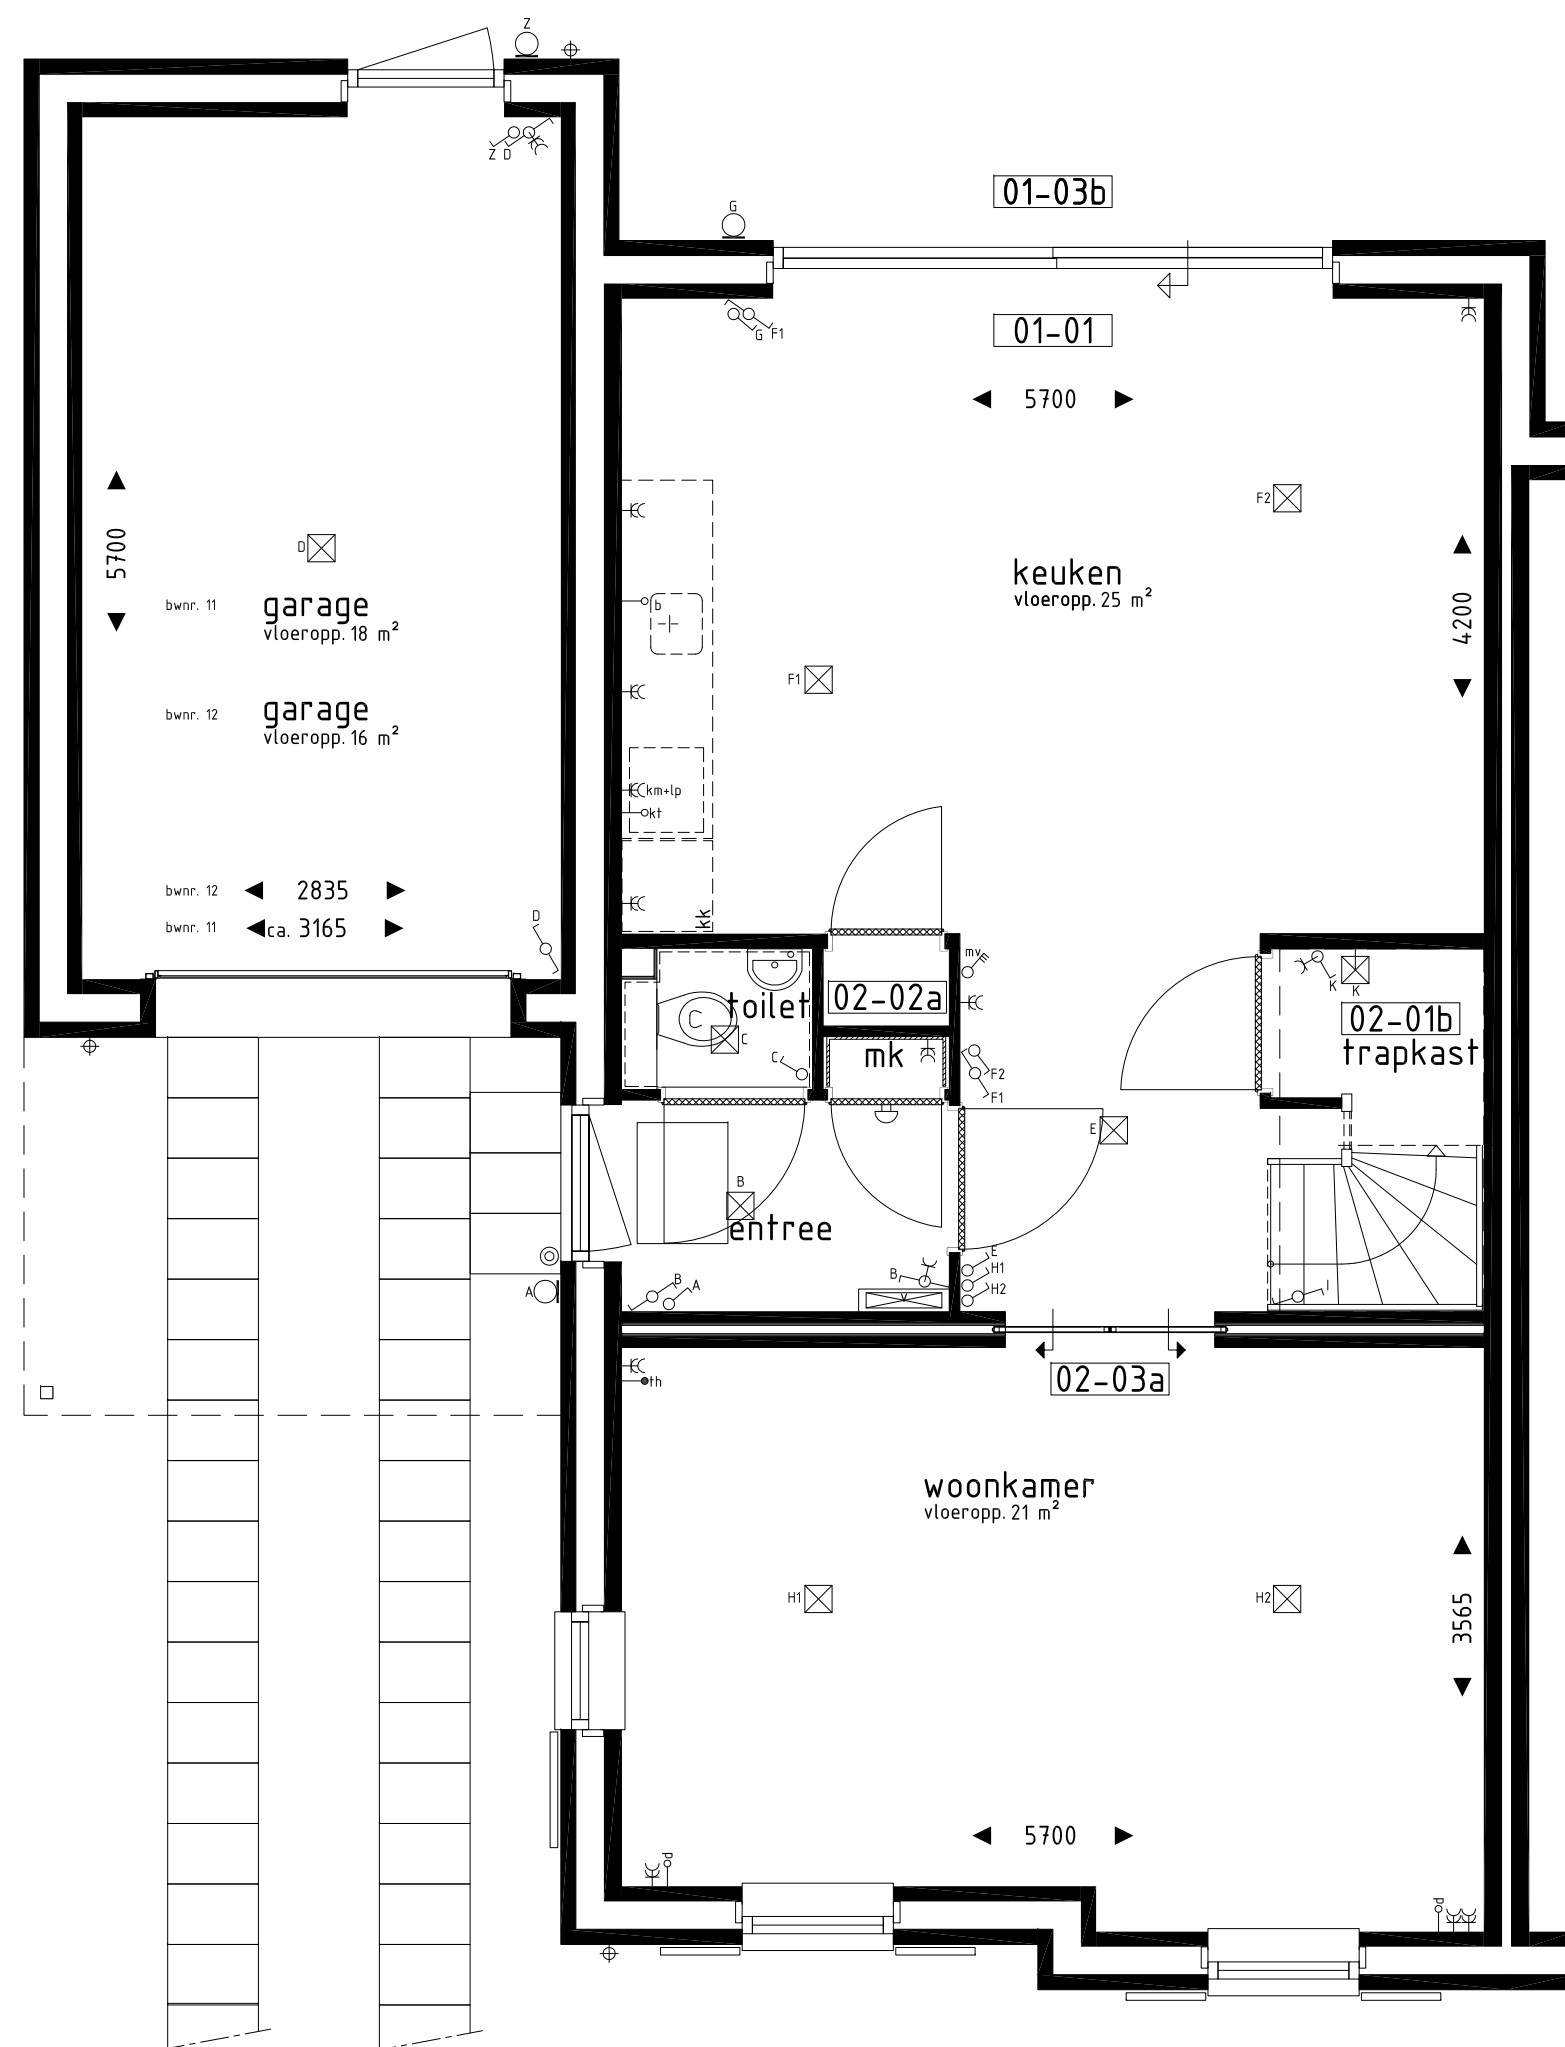

BEGANE GROND
1 : 50

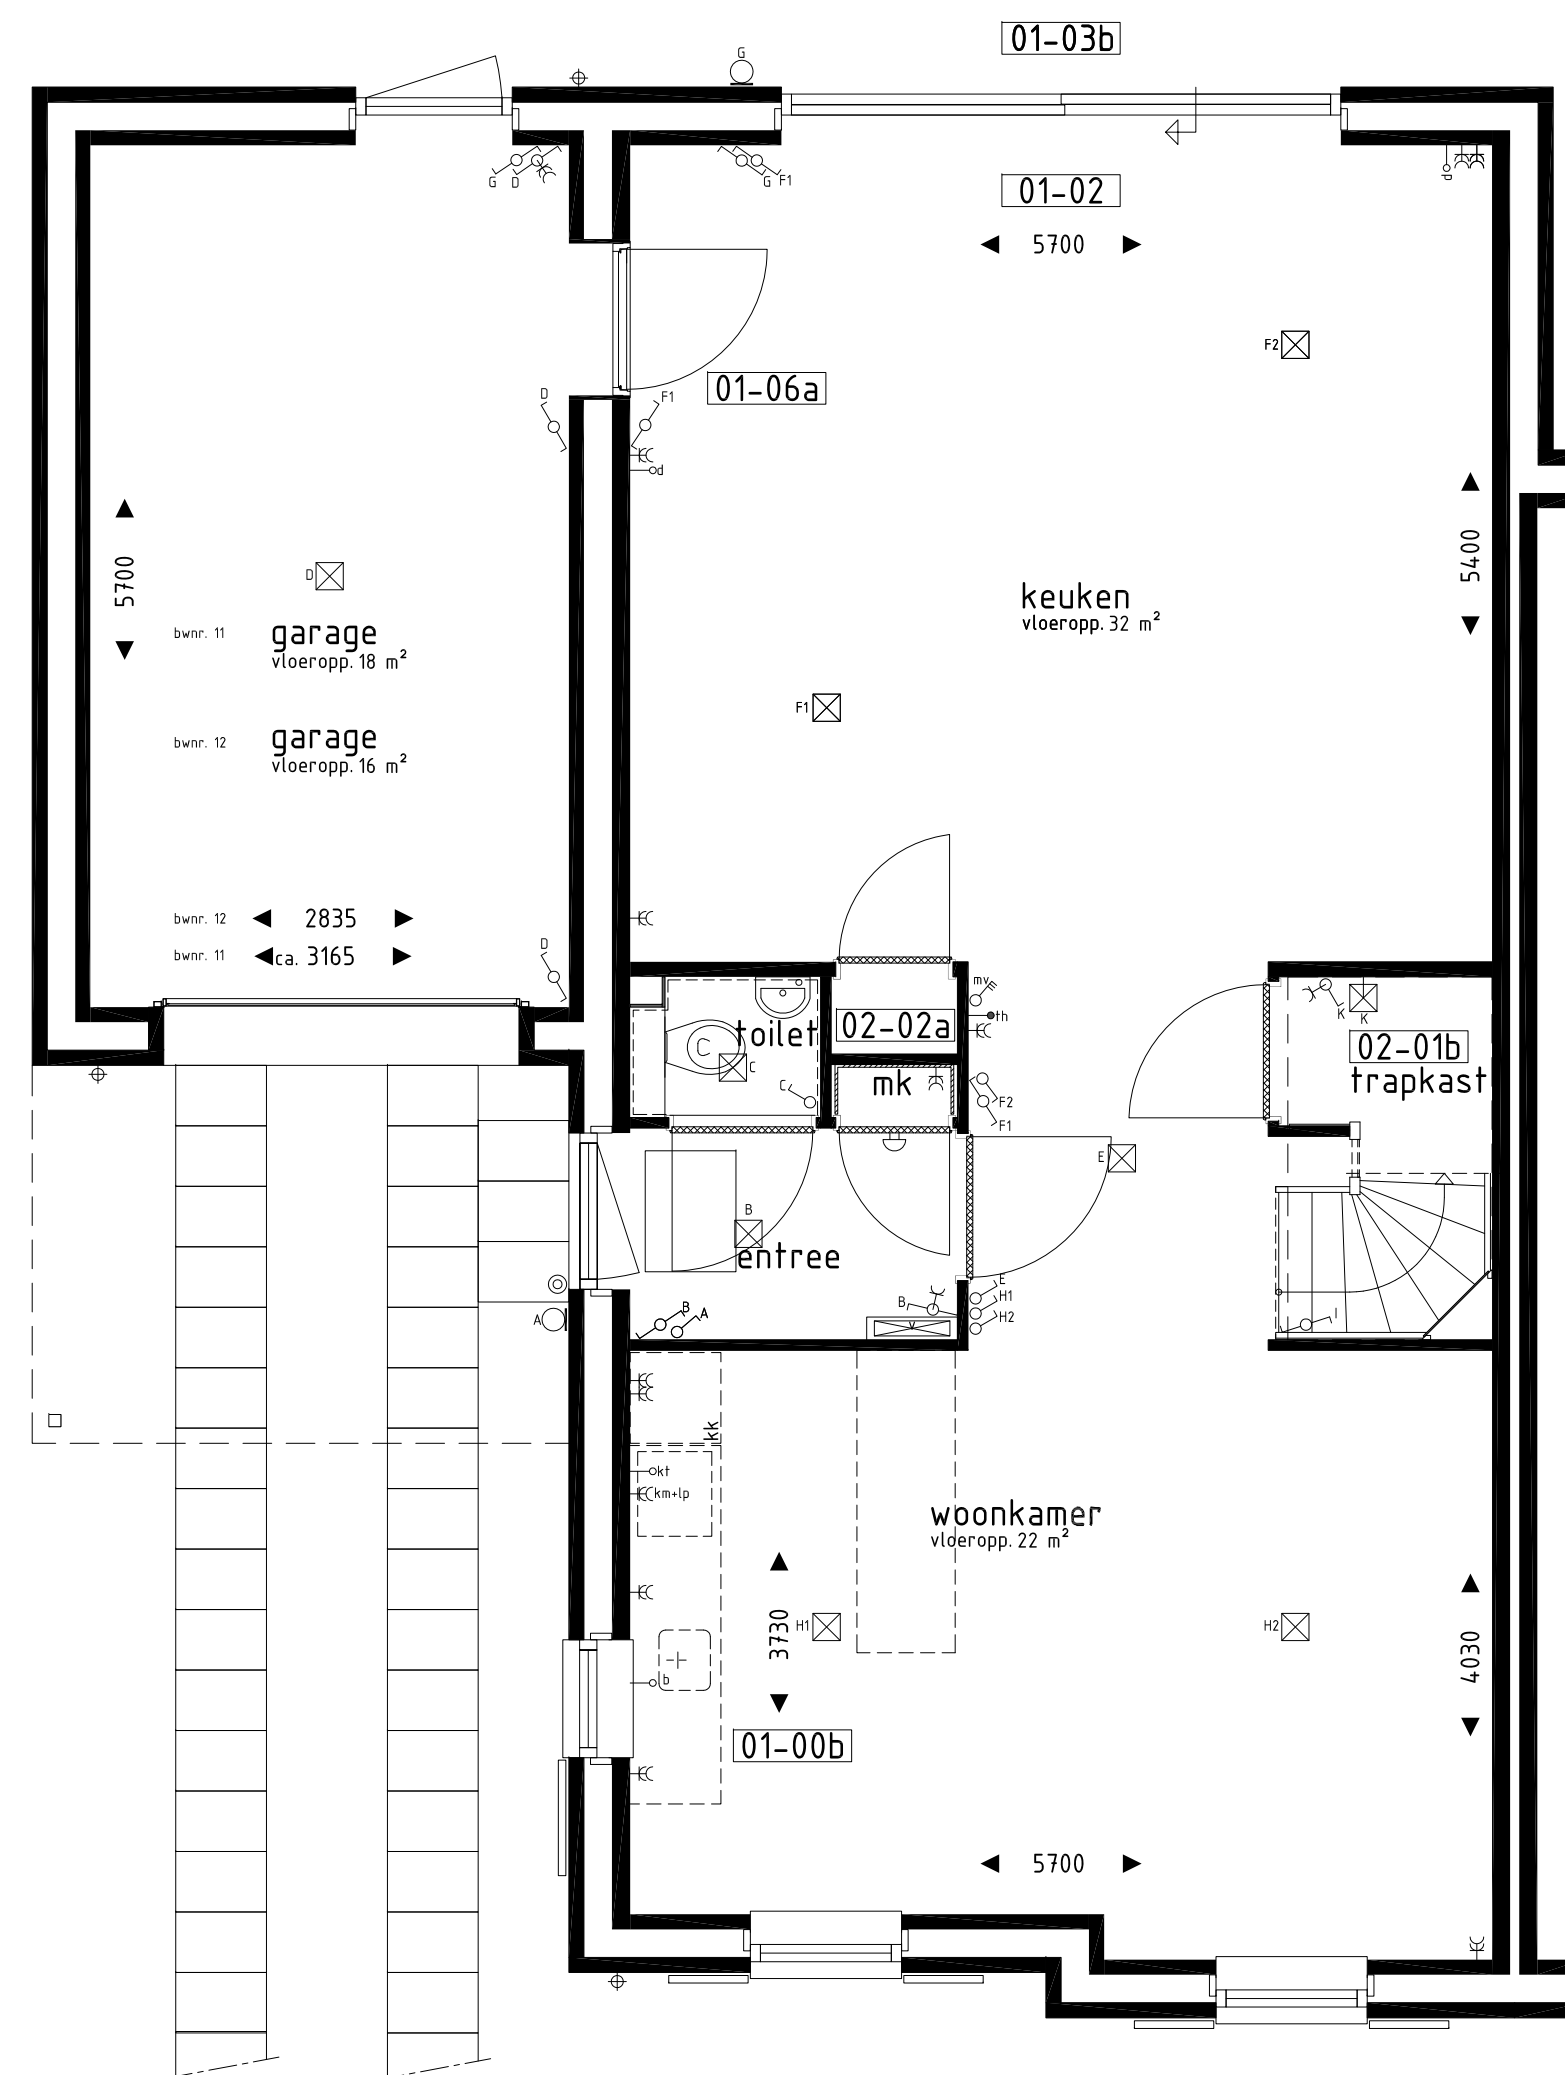

BEGANE GROND
1 : 50

BOUWKUNDIG RENVOOI


- schakelaar enkel
- schakelaar dubbel
- wisselschakelaar
- regeling mech. ventilatie
- plafondlichtpunt
- wandlichtpunt
- buiten lichtpunt
- geaard wandcontactdoos enkel
- geaard wandcontactdoos dubbel
- schel
- deurbel
- aansluitpunt data/telefoon/televisie (loos)
- aansluitpunt kooktoestel (loos)
- aansluitpunt boiler (loos)
- aansluitpunt thermostaat
- aansluitpunt cv ketel
- aansluitpunt wasmachine
- aansluitpunt mv-unit
- aansluitpunt keukenmeubel + lichtpunt
- radiator
- vloerverdeler cv installatie
- opstelplaats wasmachine
- opstelplaats koelkast
- opstelplaats mechanische ventilatie unit
- opstelplaats cv ketel
- zonnepanelen (positie indicatief)

RENVOOI METSELWERK


- gevelmetselwerk rood genueanceerd (zie kleurenstaat)
- gevelmetselwerk geel genueanceerd (zie kleurenstaat)
- gevelmetselwerk grijs (plint)
- gevelmetselwerk wit (geschilderd) (zie kleurenstaat)

RENVOOI OPTIES


- De op deze tekening getoonde woning, inclusief opties, kan een gespiegelde versie van uw woning betreffen.
- 01-00b Keuken in woonkamer.
 - 01-01 Uitbreiding 1200mm aan achterzijde woning.
 - 01-02 Uitbreiding 2400mm aan achterzijde woning.
 - 01-03b Schuifpui in achtergevel i.p.v. basis kozijn.
 - 01-05a Deurkozijn garage achtergevel verplaatsen naar zijgevel.
 - 01-06a Deurkozijn tussen garage en woning (alleen mogelijk i.c.m. optie 01-02).
 - 01-10a Separaat toilet (inclusief tegelwerk, exclusief aanpassing sanitair).
 - 01-10b Samenvoegen slaapkamer 2+3.
 - 02-01a Vervallen wanden aan zijkant trap t.p.v. bagane grond.
 - 02-01b Trapkast.
 - 02-02a Vaste kast.
 - 02-03a Schuifdeuren aan woonkamerzijde (niet mogelijk i.c.m. optie 02-01k).

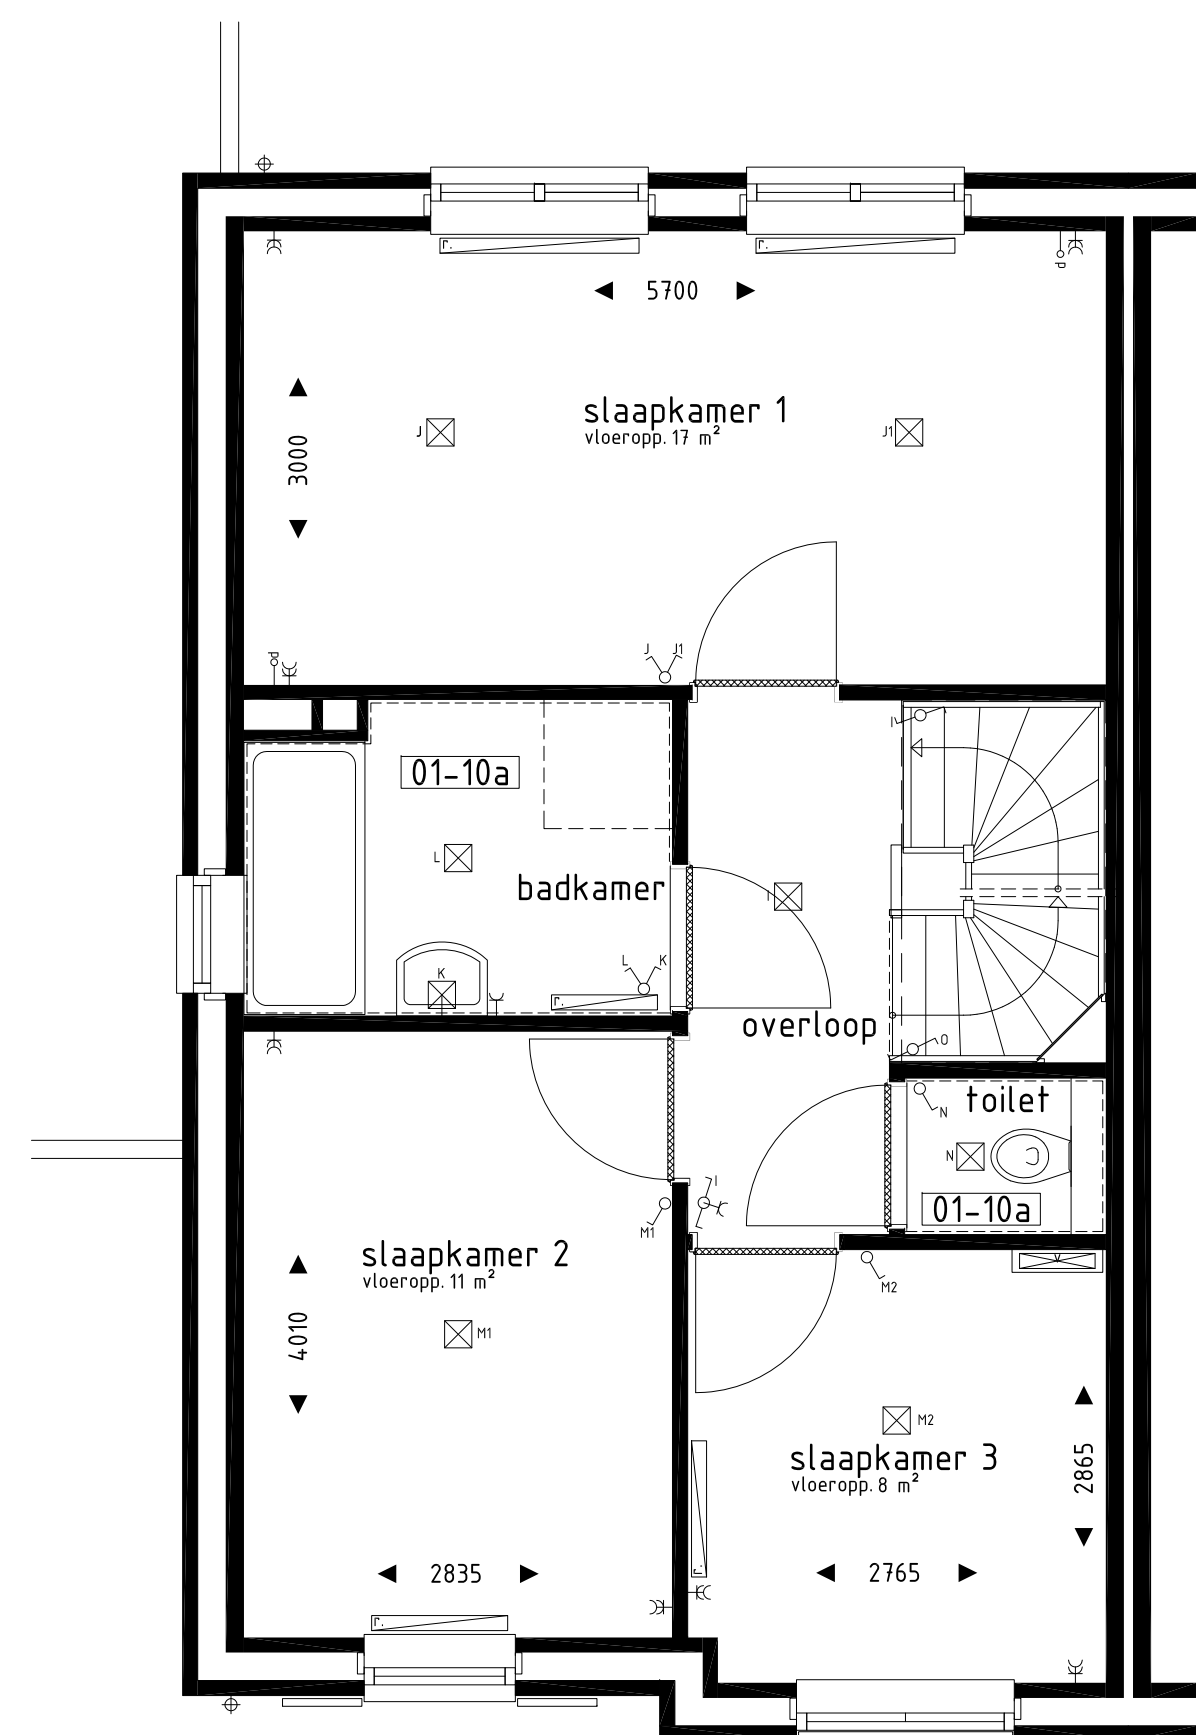


1e VERDIEPING
1 : 50

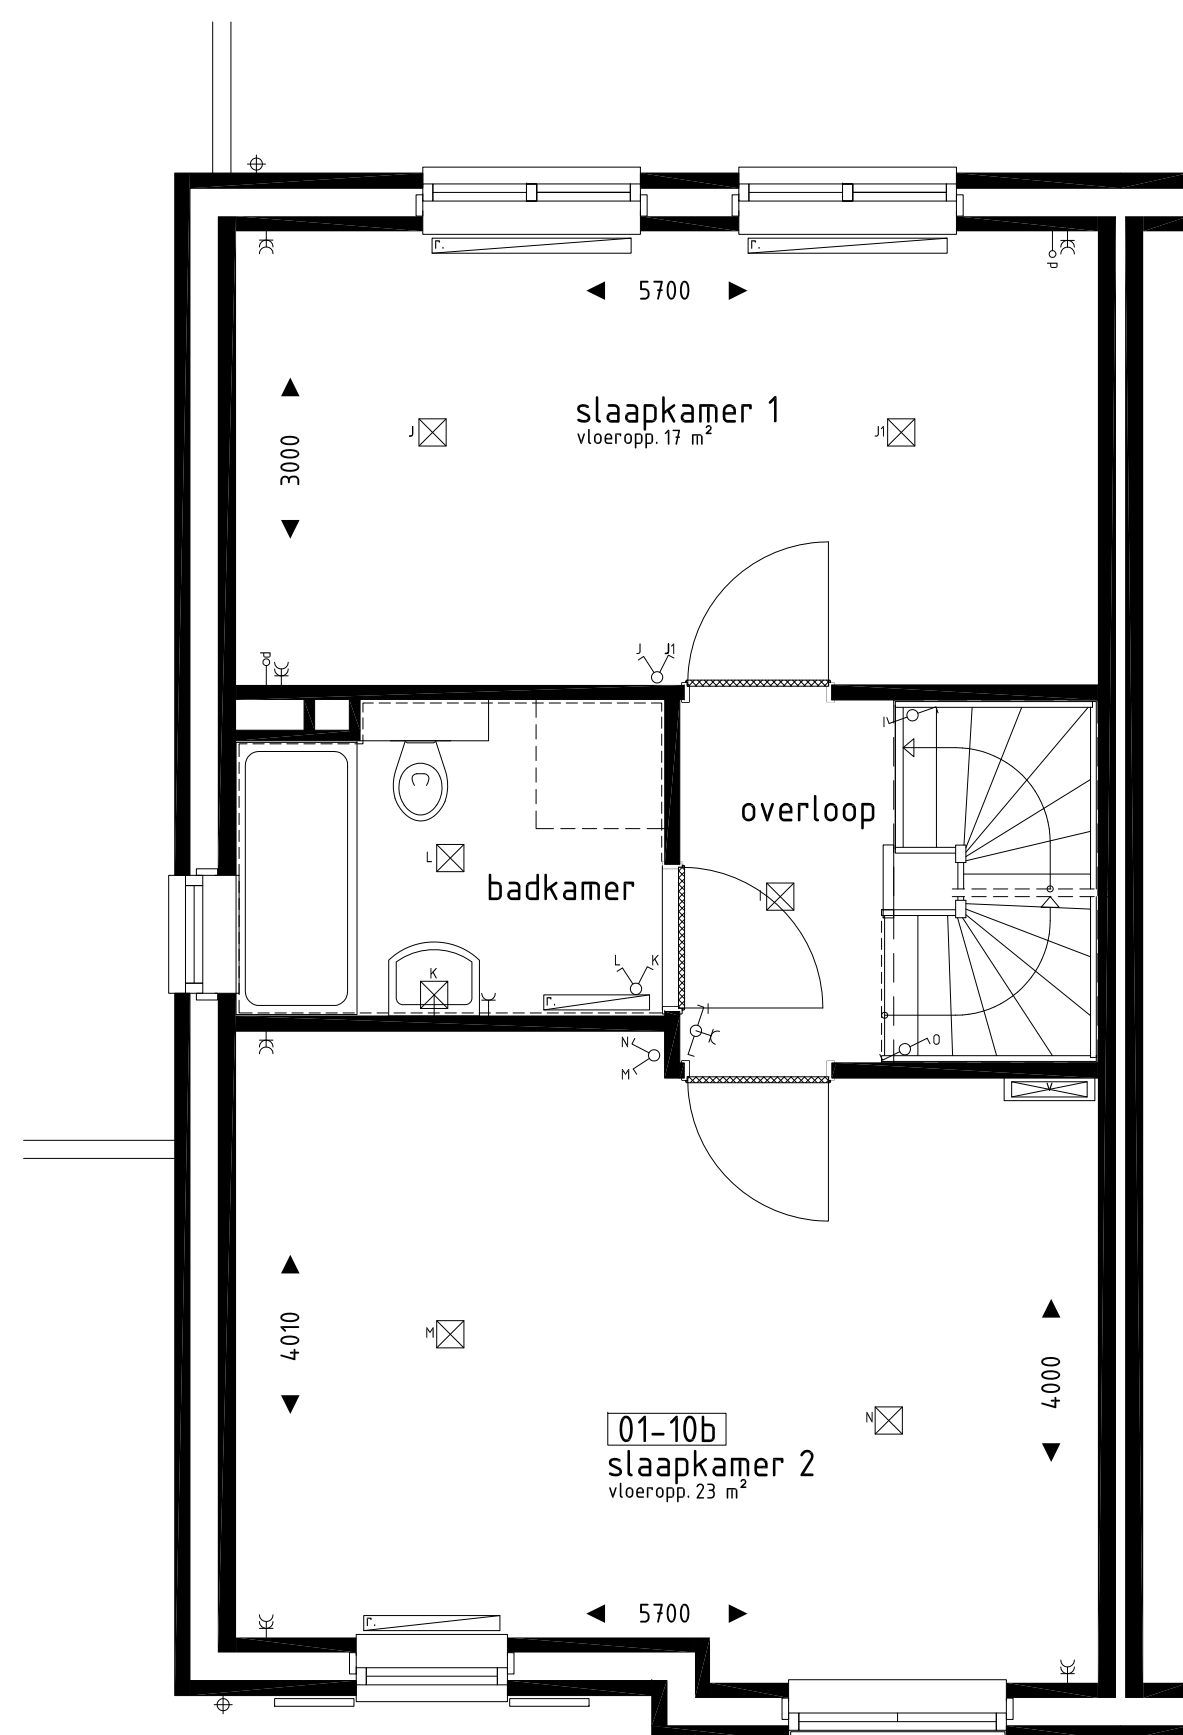

1e VERDIEPING
1 : 50

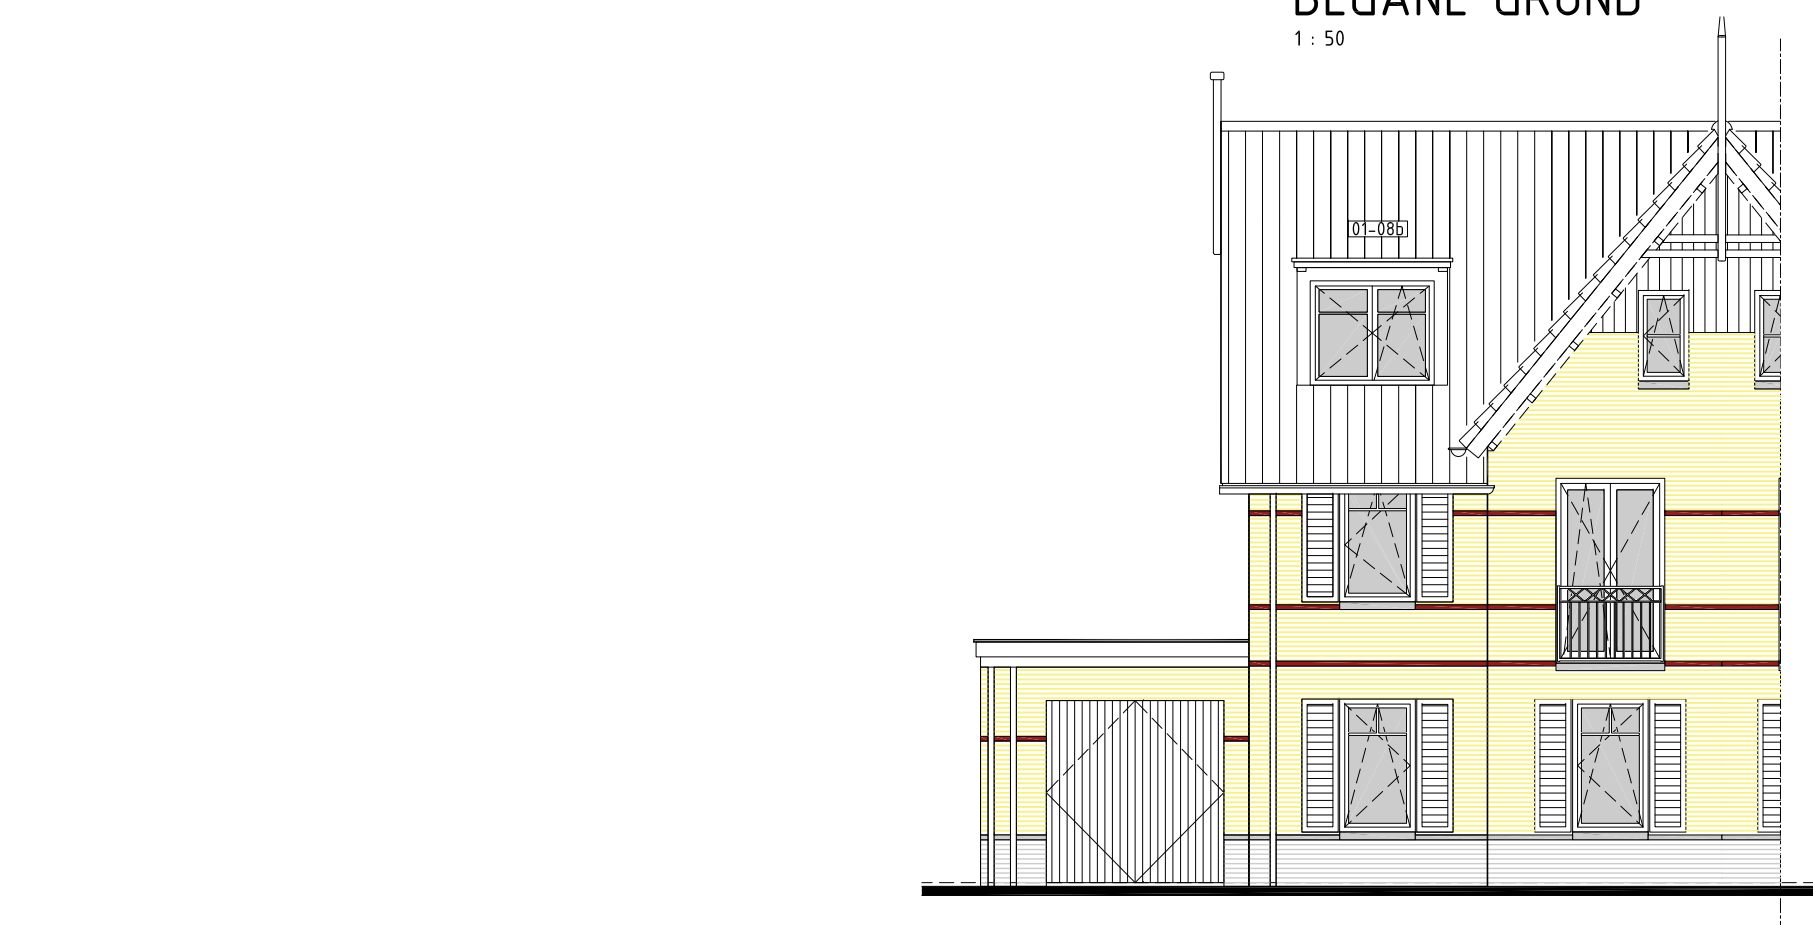

VOORGEVEL
1 : 100

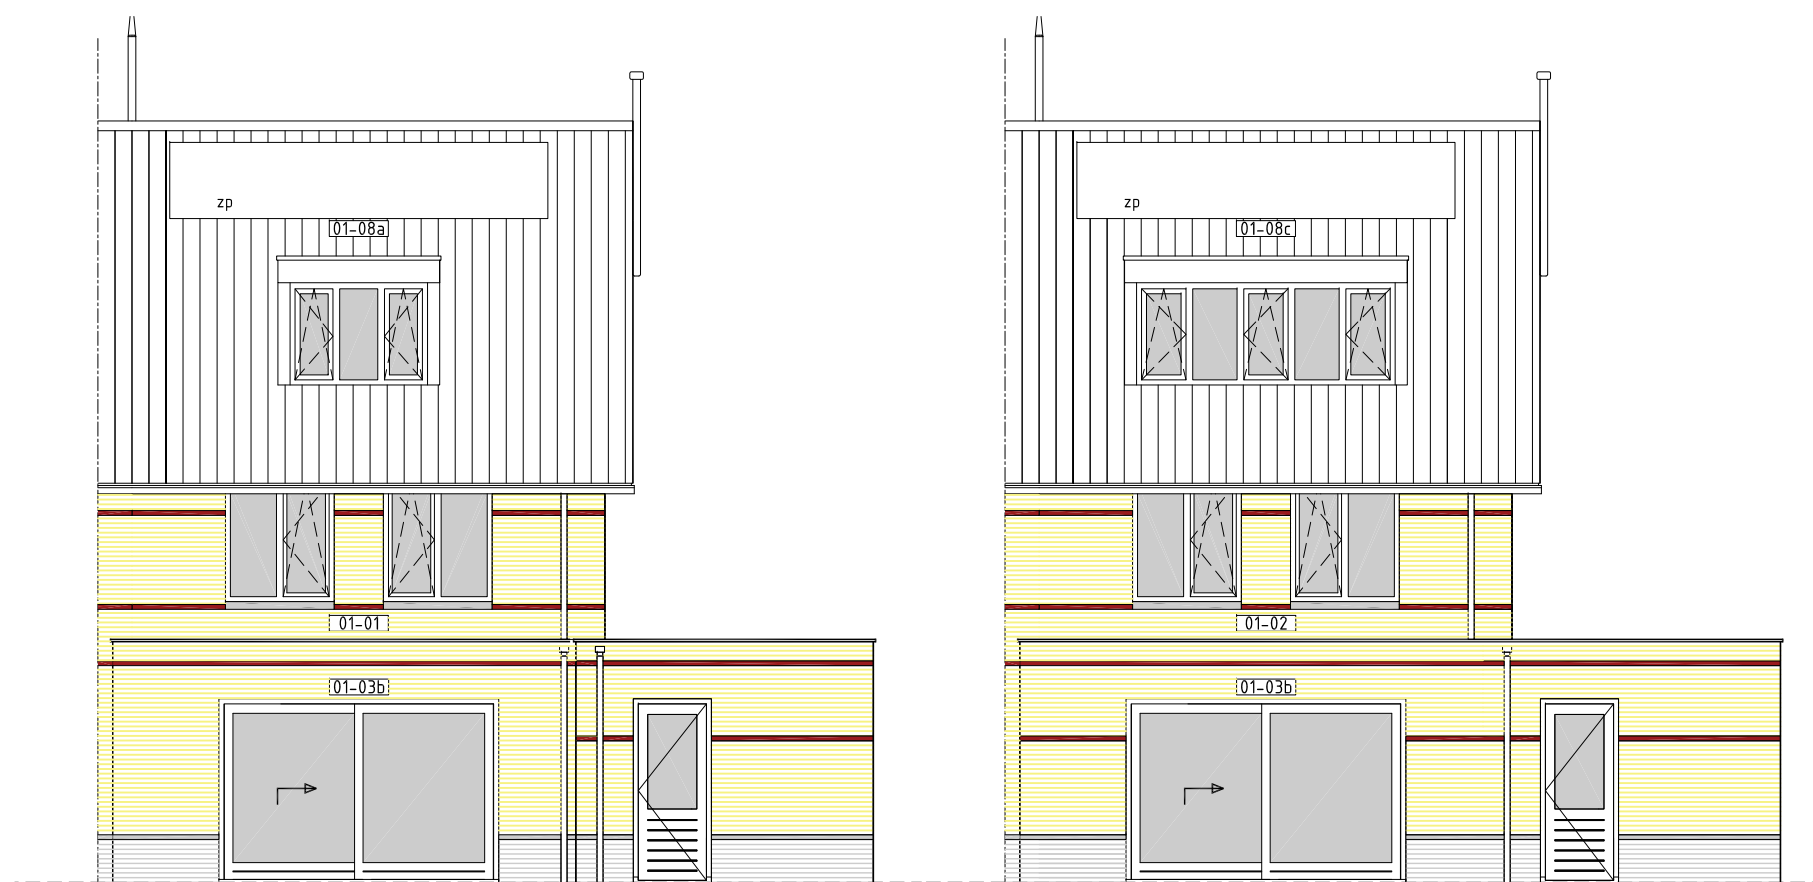

ACHTERGEVEL
1 : 100

ACHTERGEVEL
1 : 100

Opties: gevelaanzichten en plattegronden.

woningtype: A

model: g

De Lodge fase 2

PROJECT : Geldermalsen Plantage, De Lodge fase 2, 4 woningen
BOUWNRS : 11 en 12
SCHAAL : 1:100 en 1:50
DATUM : 14 februari 2017
TEKENINGNR : VK-06



VAN WANROOIJ
PROJECTONTWIKKELING BV
Postbus 4
5386 KD Geffen
T. 073 - 53 40 400
F. 073 - 53 40 499
W. www.vanwanrooij.nl