



voorgevel
1:100
bnr 57


bnr 58

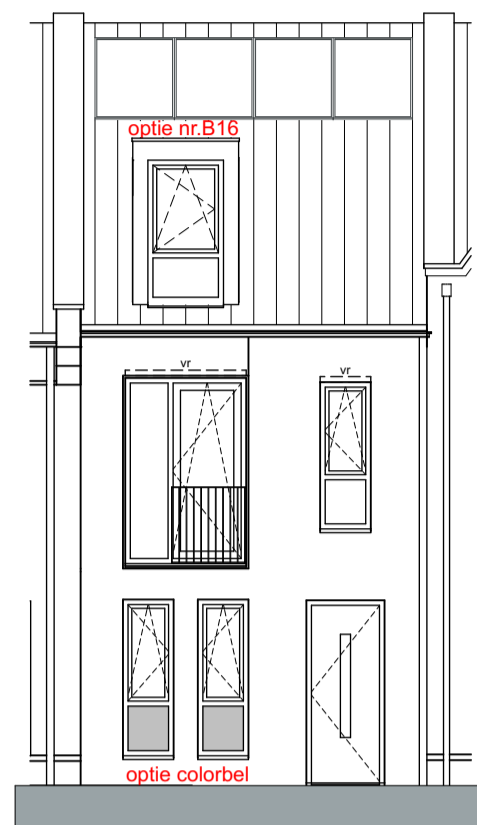


voorgevel
1:100
bnr 59

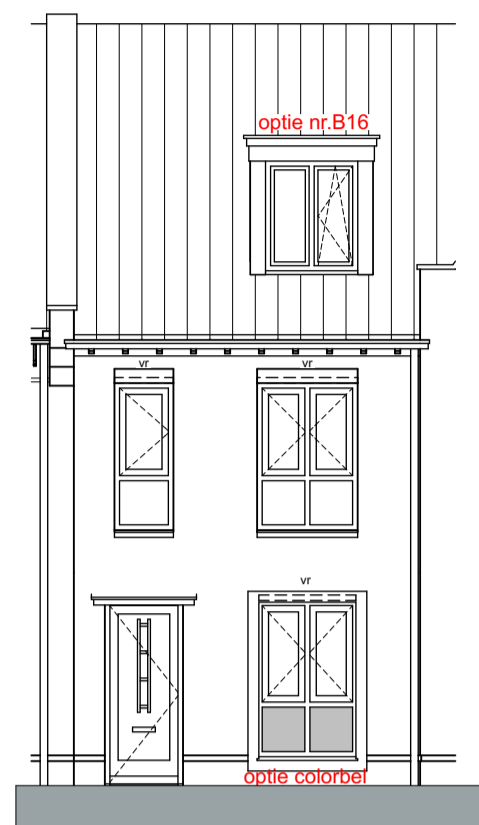

voorgevel
1:100
bnr 45

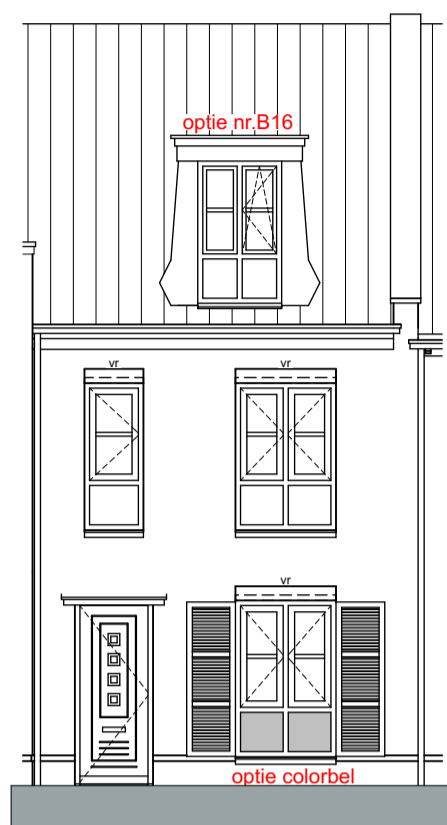

voorgevel
1:100
bnr 48

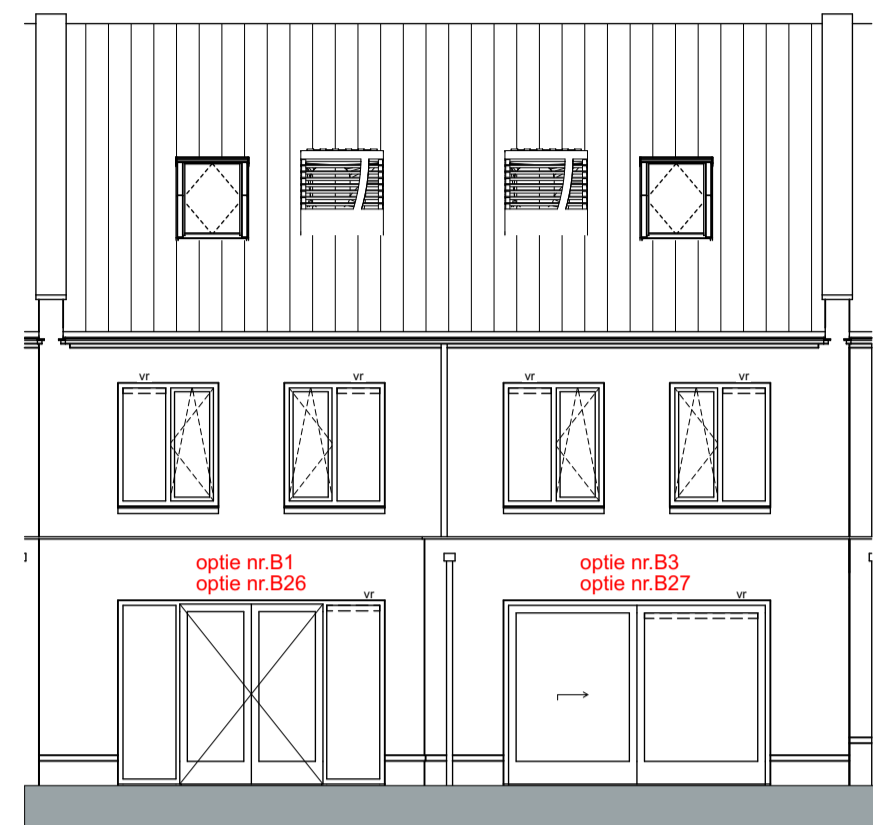

achtergevel
1:100
bnr 58


bnr 57

| RENVOOI | | REVOOI installaties keuken | |
|---------|-----------------------------------|----------------------------|--|
| | metselwerk | | aansluitpunt onbedraad |
| | kalkzandsteen | | aansluitpunt thermostaat |
| | Ytong | | aansluitpunt plafondlichtpunt |
| | isolatie | | aansluitpunt wandlichtpunt |
| | beton | | bedrukker |
| | dekplaat | | schel |
| | hemelwaterafvoer | | rookmelder opbouw |
| | afschotpijl | | mechanische afzuiging (positie indicatief) |
| | opstelplaats wasmachine | | ventilatorrooster |
| | opstelplaats droger | | |
| | vloerverwarming verdeler | | |
| | enkele wandcontactdoos geaard | | |
| | enkele wandcontactdoos wasmachine | | |
| | enkele wandcontactdoos droger | | |
| | enkele schakelaar | | |
| | wisselschakelaar | | |
| | warmtepomp | | |
| | mechanische ventilatie | | |
| | omvormer pv panelen | | |


- als ventilatievoorziening wordt gebruik gemaakt van natuurlijke toevoer met mechanische afvoer
- begans grond en 1e verdiepingvloer worden voorzien van vloerverwarming




- bouwnummer**
- 43 getekend
 - 44 getekend
 - 45 getekend
 - 48 getekend
 - 49 getekend
 - 57 getekend
 - 58 getekend
 - 59 getekend
- alle opties worden getoond a.d.h.v. plattegronden en gevels van woningnummers 57 en 58
 - de opties zijn echter van toepassing voor de overige woningtype D
 - de opties zijn echter ook van toepassing voor de overige woningtype D met eventuele afwijkende gevels en/of plattegronden.
 - uitbouwen worden uitgevoerd in kleur van de woning
 - een uitbouw van uw burens komt op uw kavel in de kleur van de gevel van de naastgelegen woning met uitbouw

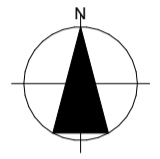


situatie
1:1000

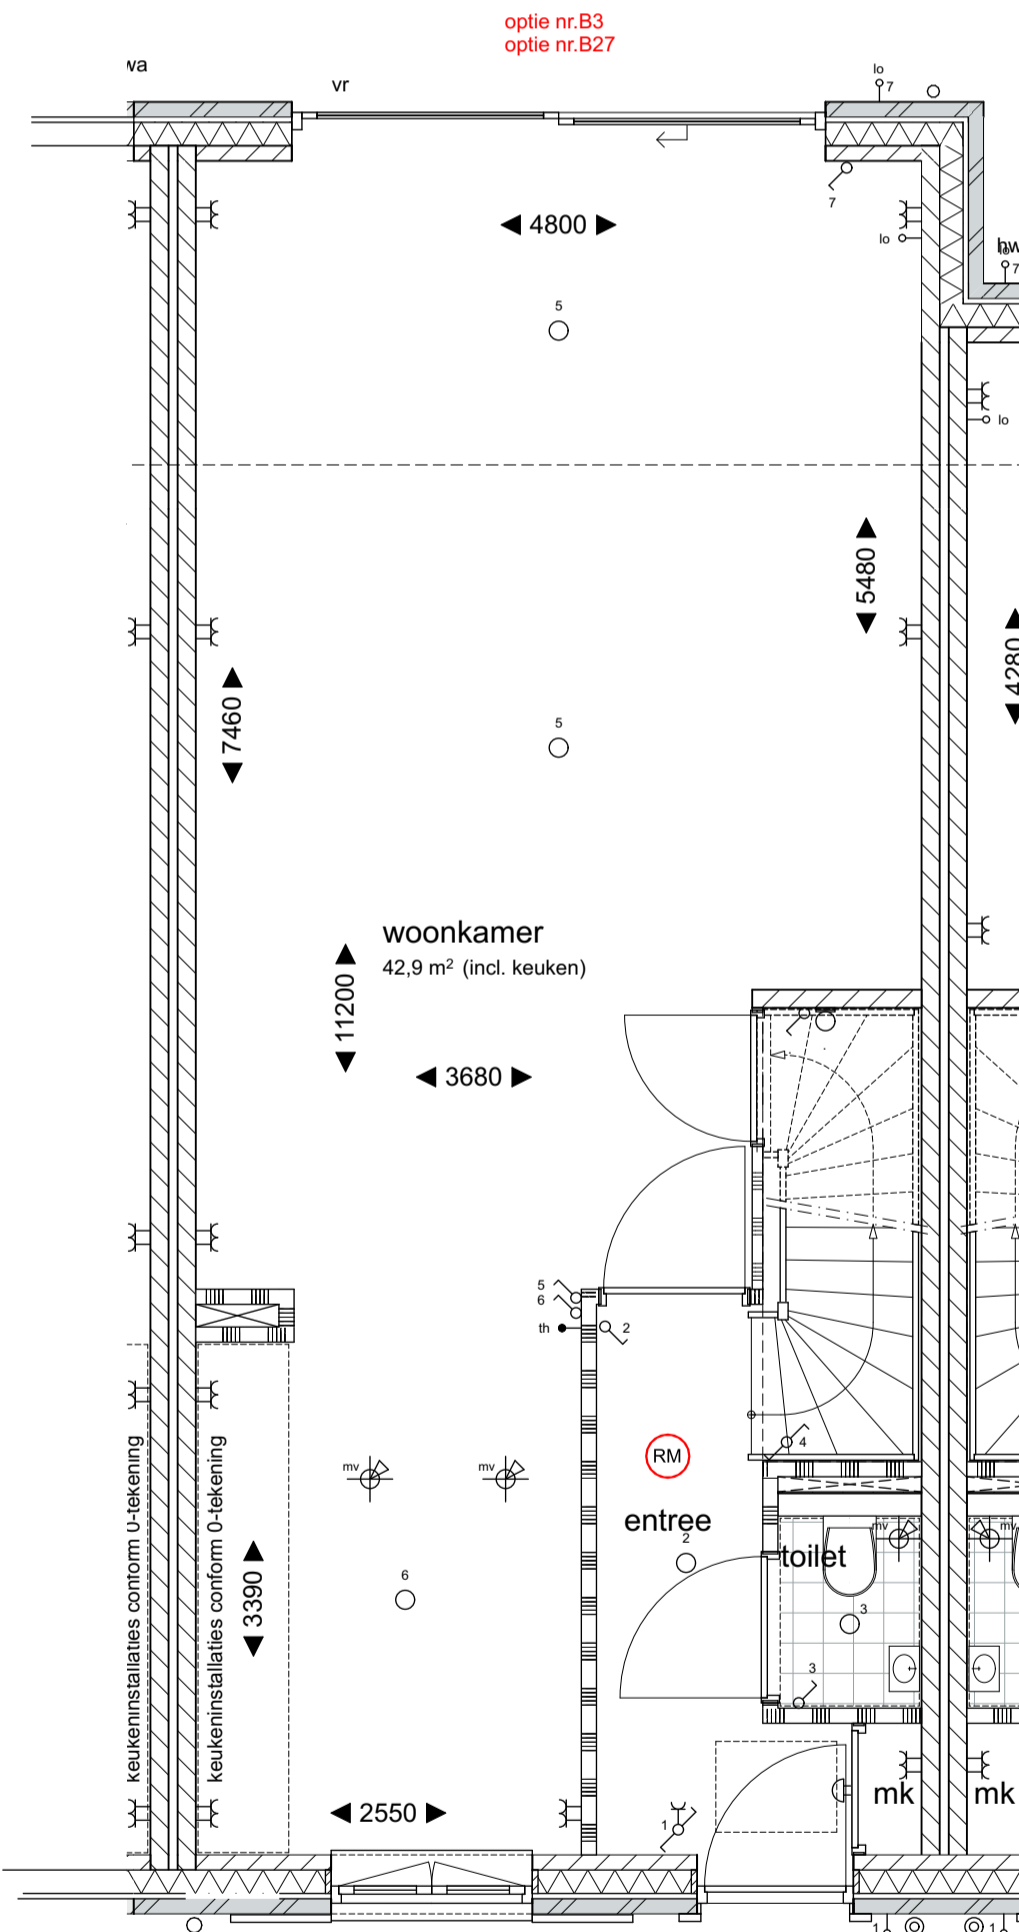


beganegrond
1:50
bnr 57

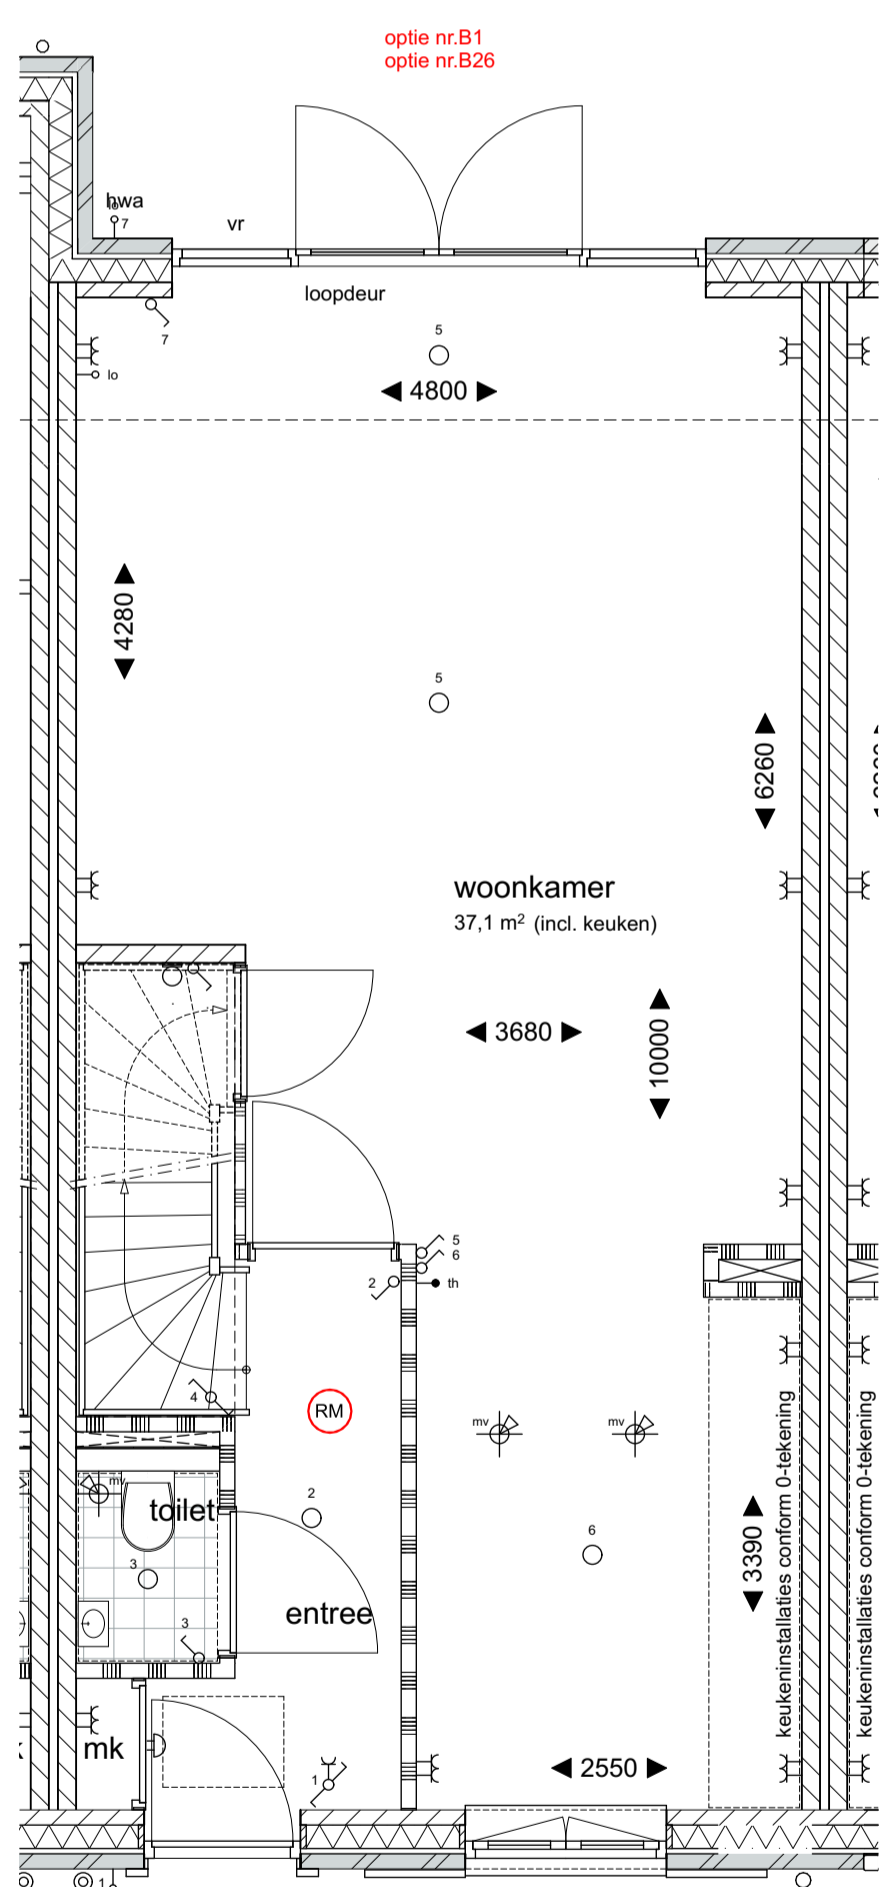

beganegrond
1:50
bnr 58

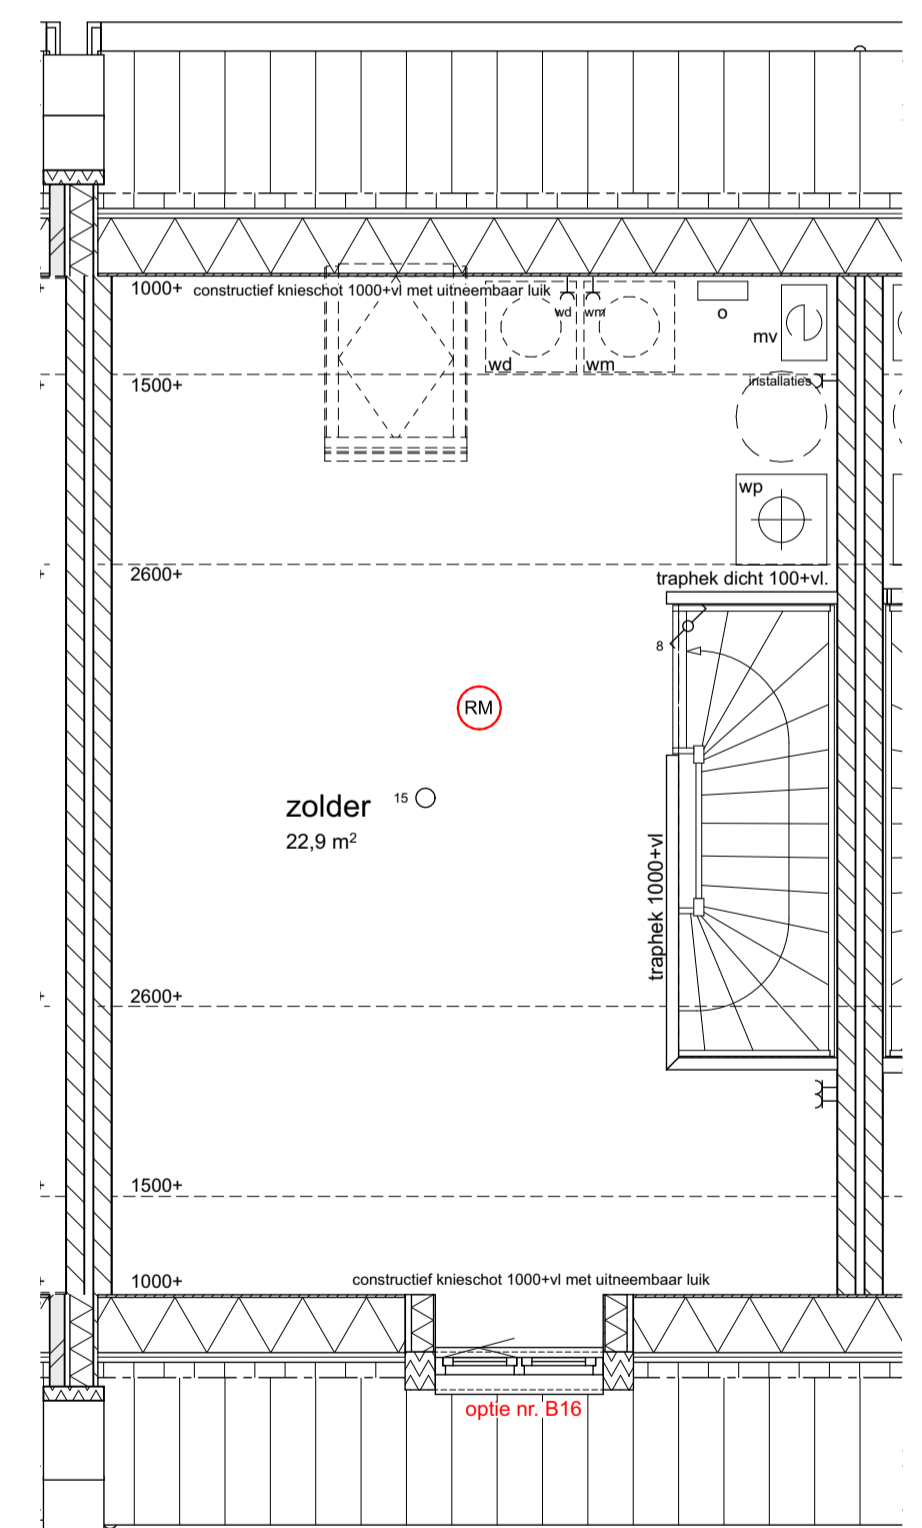

tweede verdieping
1:50
bnr 57

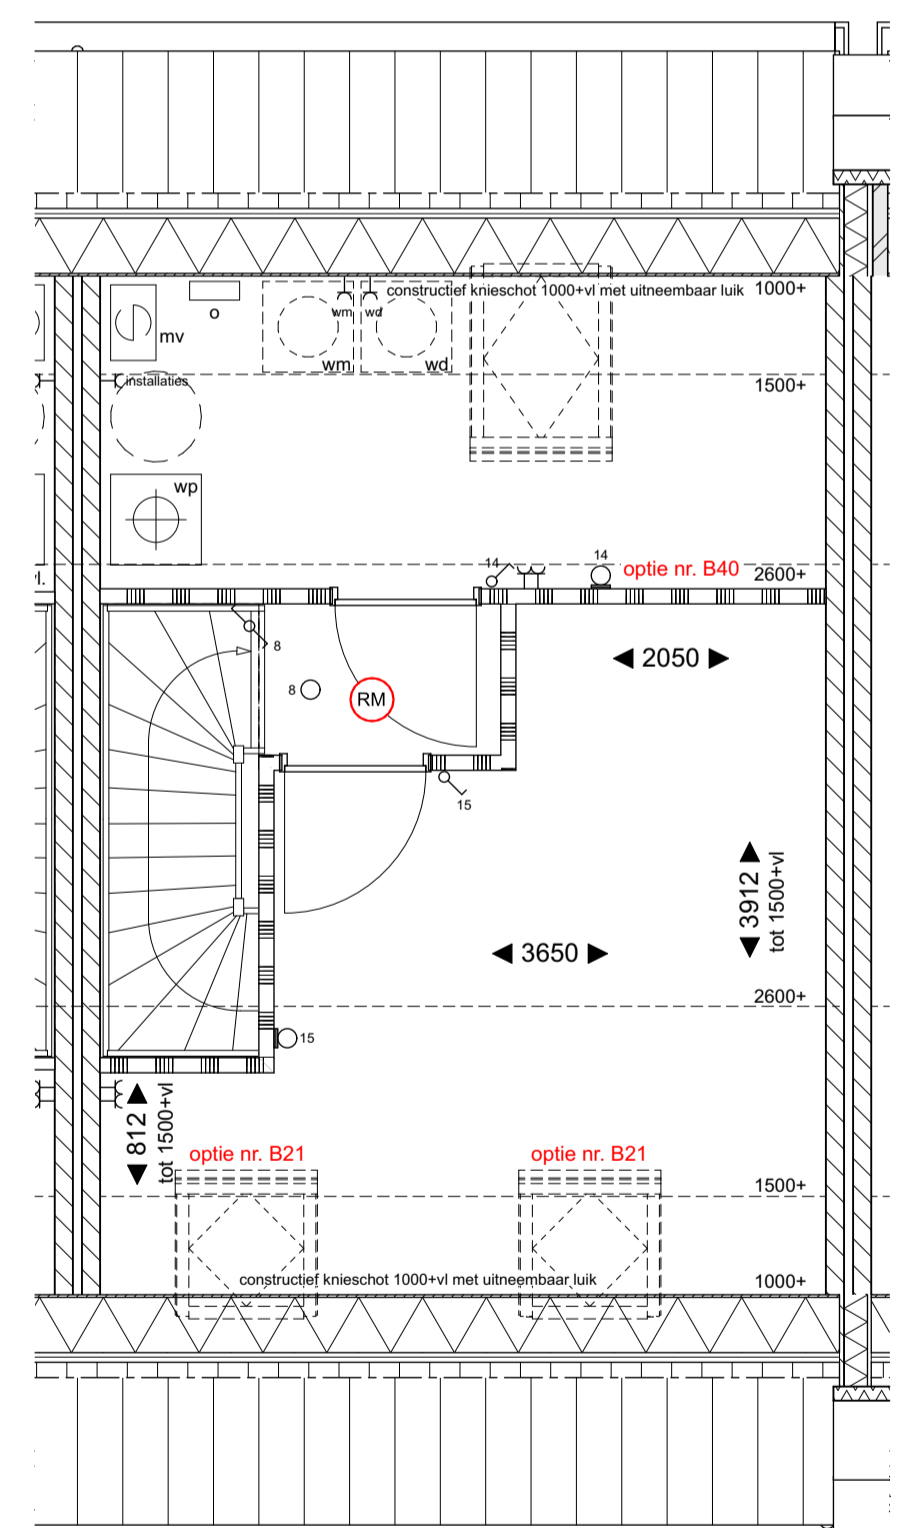

tweede verdieping
1:50
bnr 58

| | | | | |
|---|---------------|---|-----------------|-------------|
| weusten liedenbaum architecten Utrechtseweg 310, Gebouw 809 6812 AR Arnhem 026 443 6972 info@weustenliedenbaum.nl www.weustenliedenbaum.nl | Project | Plantage Bastide 6 | Project nummer | |
| | Opdrachtgever | De Vree en Sliepen / BPD ontwikkeling BV. | 20-2162 | |
| | Onderdeel | opties type D | Status | DEFINITIEF |
| | Datum | 25-06-2021 | Schaal | 1:50, 1:100 |
| | Wijziging B | Wijziging C | Getekend | MS |
| | Wijziging D | Wijziging E | Tekening nummer | |
| Wijziging F | Wijziging G | | | |