


BEGANE GROND
1: 50

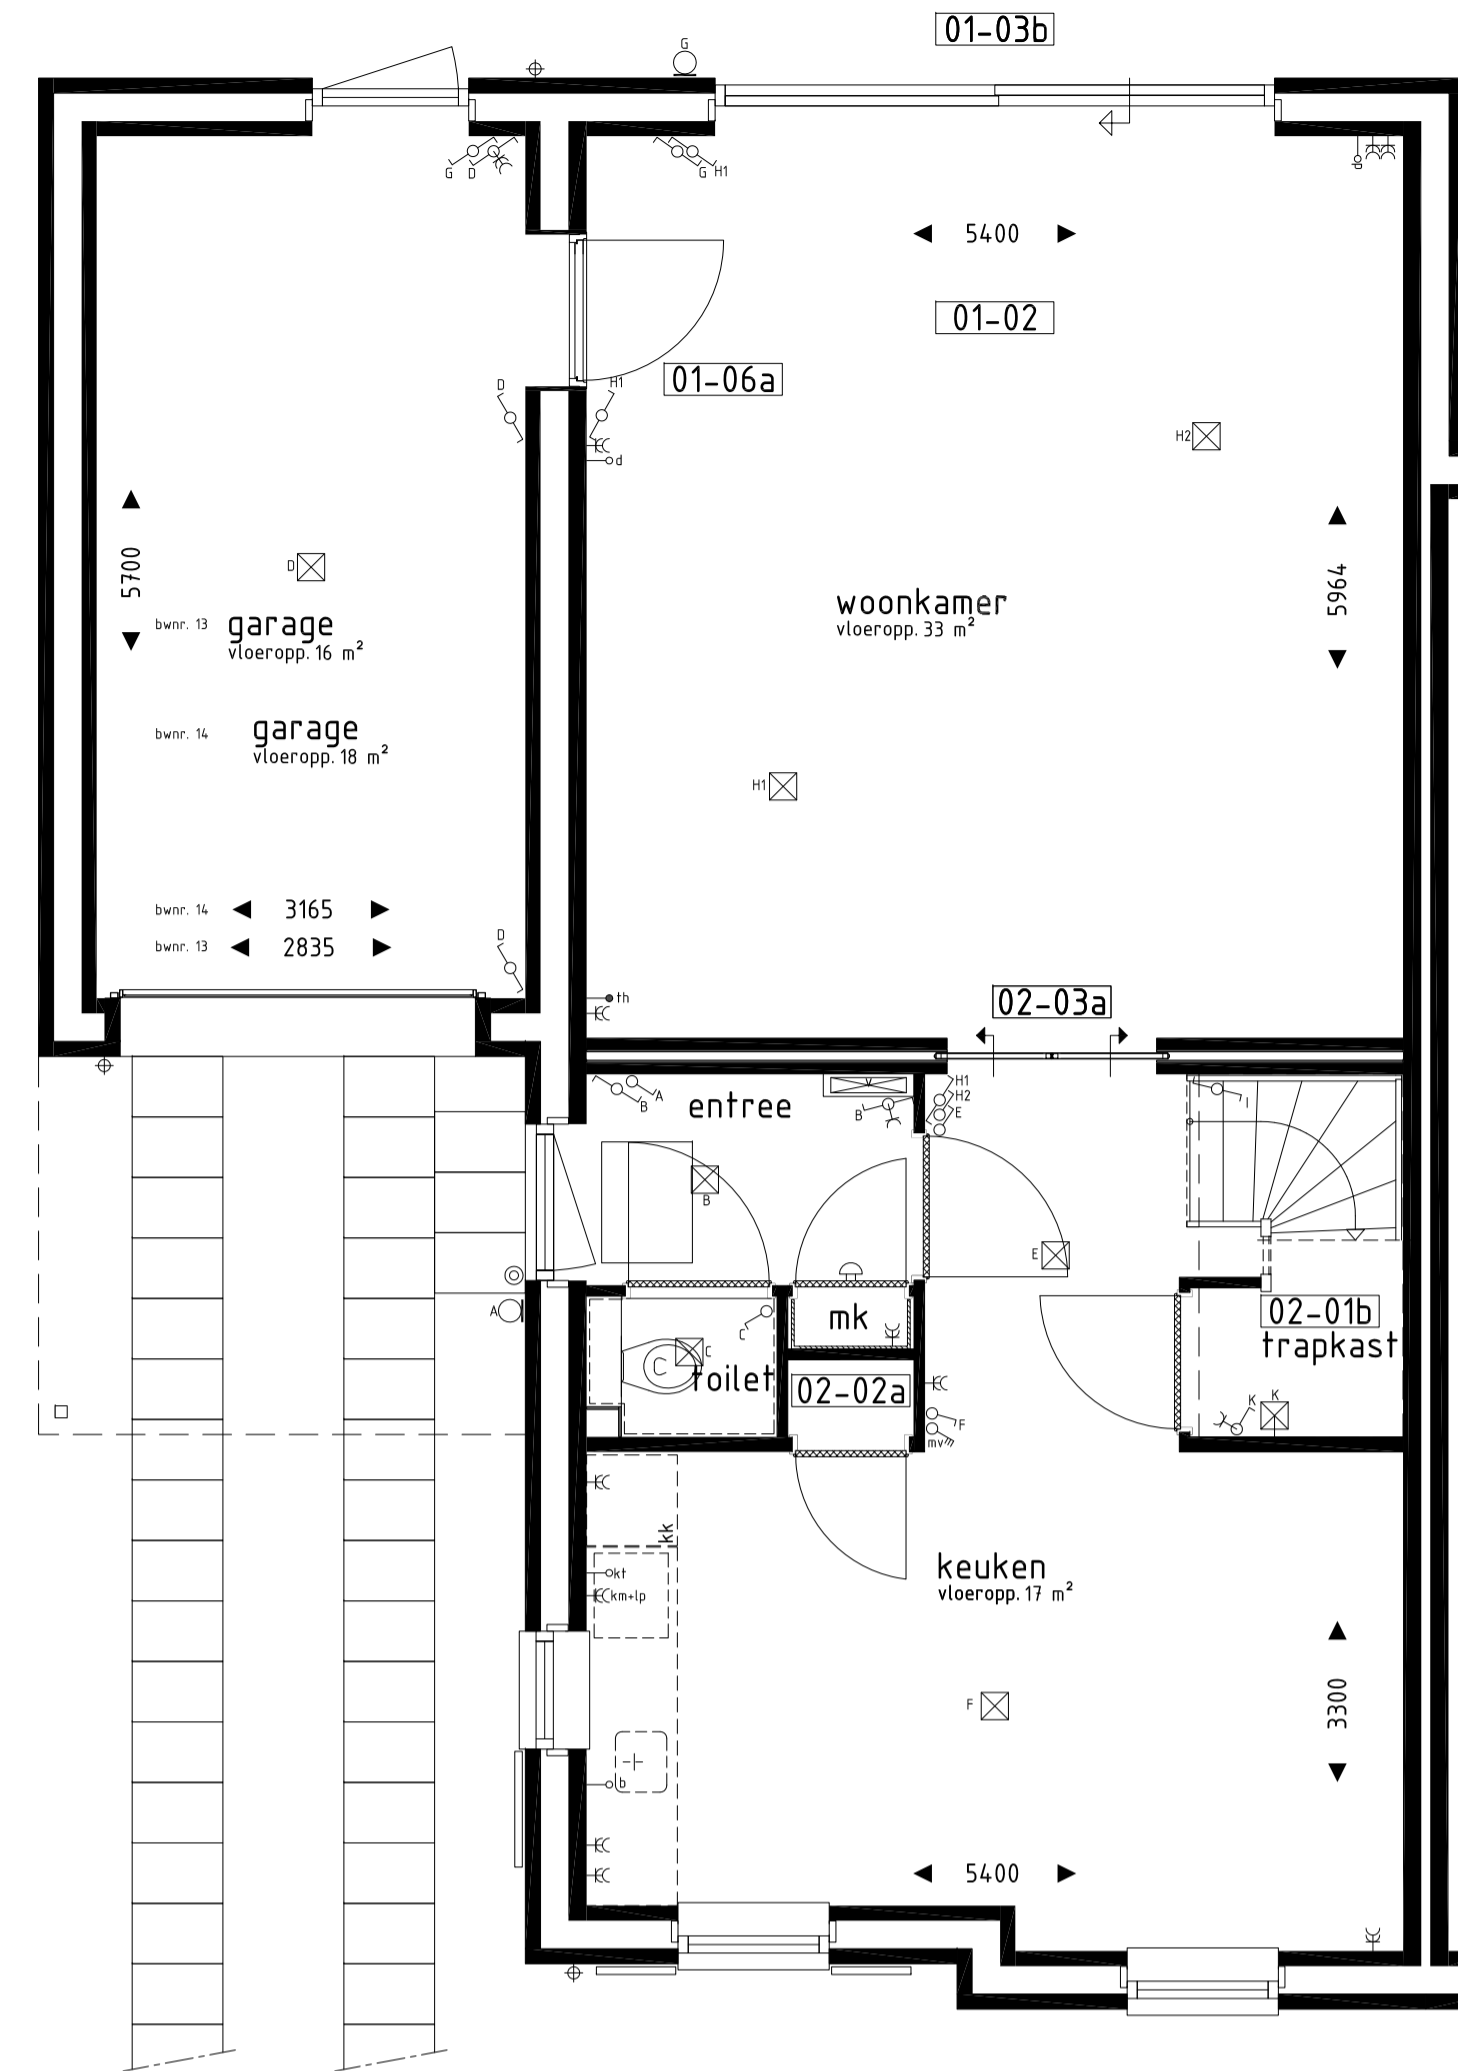

BEGANE GROND
1: 50



BEGANE GROND
1: 50

BOUWKUNDIG RENVOOI

- schakelaar enkel
- schakelaar dubbel
- wisselschakelaar
- regeling mech. ventilatie
- plafondlichtpunt
- wandlichtpunt
- buiten lichtpunt
- geaard wandcontactdoos enkel
- geaard wandcontactdoos dubbel
- schel
- deurbel
- aansluitpunt data/telefoon/televisie (loos)
- aansluitpunt kooktoestel (loos)
- aansluitpunt boiler (loos)
- aansluitpunt thermostaat
- aansluitpunt cv ketel
- aansluitpunt wasmachine
- aansluitpunt mv-unit
- aansluitpunt keukenmeubel + lichtpunt
- radiator
- vloerverdeler cv installatie
- opstelplaats wasmachine
- opstelplaats koelkast
- opstelplaats mechanische ventilatie unit
- opstelplaats cv ketel
- zonnepanelen (positie indicatief)


RENVOOI METSELWERK

- gevelmetselwerk rood genumereerd (zie kleurenstaat)
- gevelmetselwerk geel genumereerd (zie kleurenstaat)
- gevelmetselwerk grijs (pint) (zie kleurenstaat)
- gevelmetselwerk wit (geschilderd) (zie kleurenstaat)


RENVOOI OPTIES

De op deze tekening getoonde woning, inclusief opties, kan een gespiegelde versie van uw woning betreffen.


- 01-00b Keuken in woonkamer.
- 01-01 Uitbreiding 1200mm aan achterzijde woning.
- 01-02 Uitbreiding 2400mm aan achterzijde woning.
- 01-03b Schuifpui in achtergevel i.p.v. basis kozijn.
- 01-05a Deurkozijn garage achtergevel verplaatsen naar zijgevel.
- 01-06a Deurkozijn tussen garage en woning falen mogelijk i.c.m. optie 01-02).
- 01-10a Separaat toilet (inclusief tegelwerk, exclusief aanpassing sanitair).
- 01-10b Samenvoegen slaapkamer 2+3.
- 02-01a Vervallen wanden aan zijkant trap t.p.v. bagage grond.
- 02-01b Trapkast.
- 02-02a Vaste kast.
- 02-03a Schuifdeuren aan woonkamerzijde (niet mogelijk i.c.m. optie 02-01k).

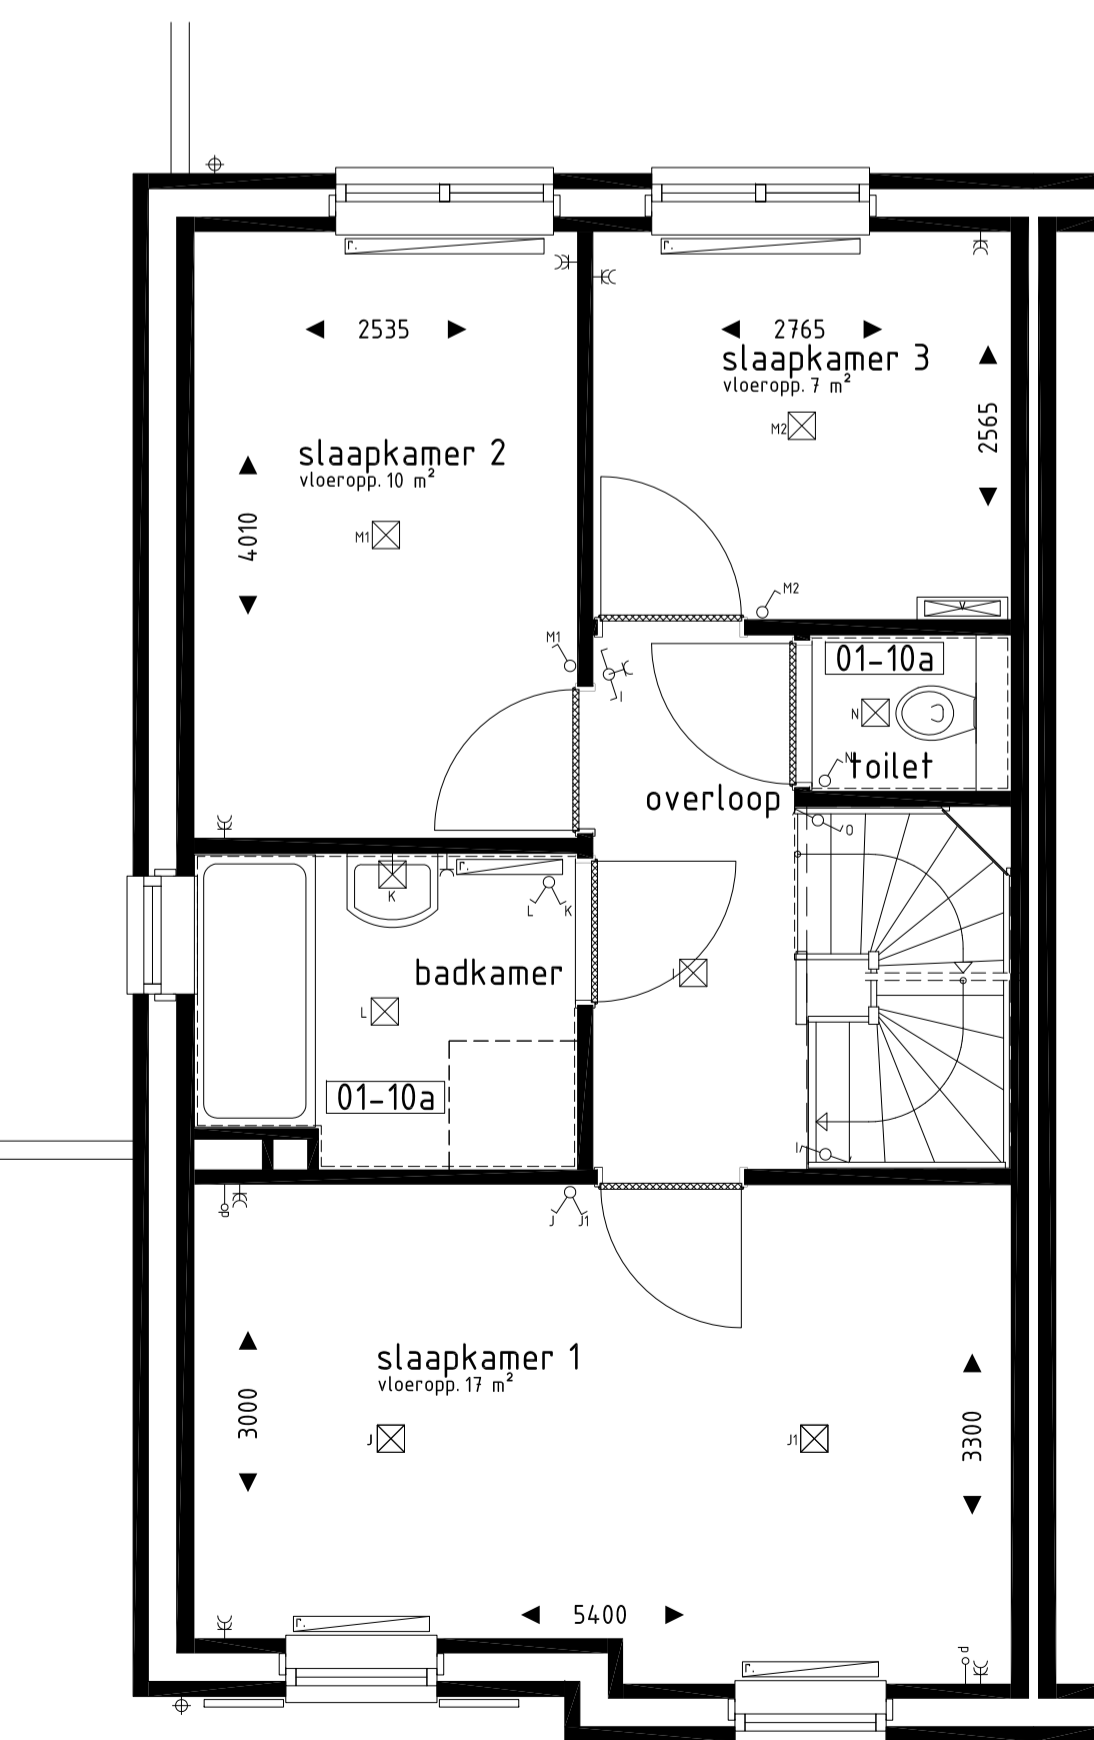


1e VERDIEPING
1: 50

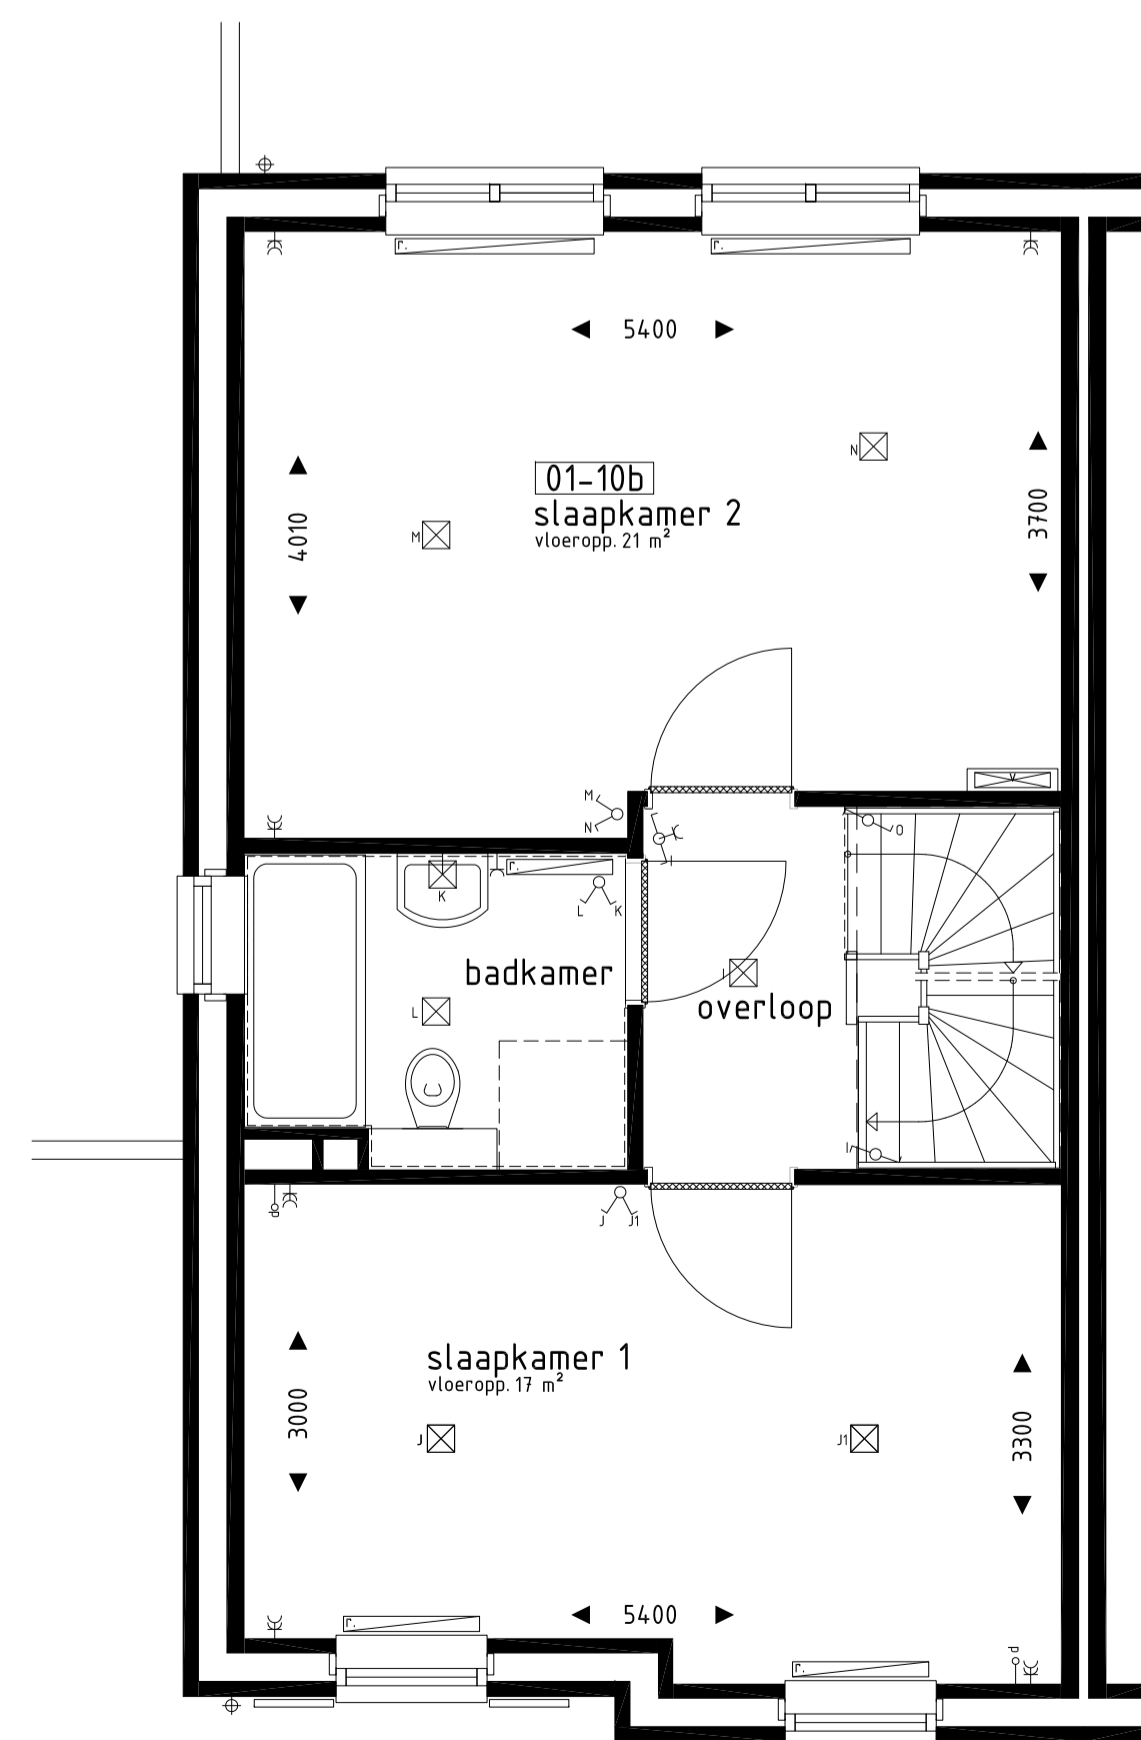


1e VERDIEPING
1: 50

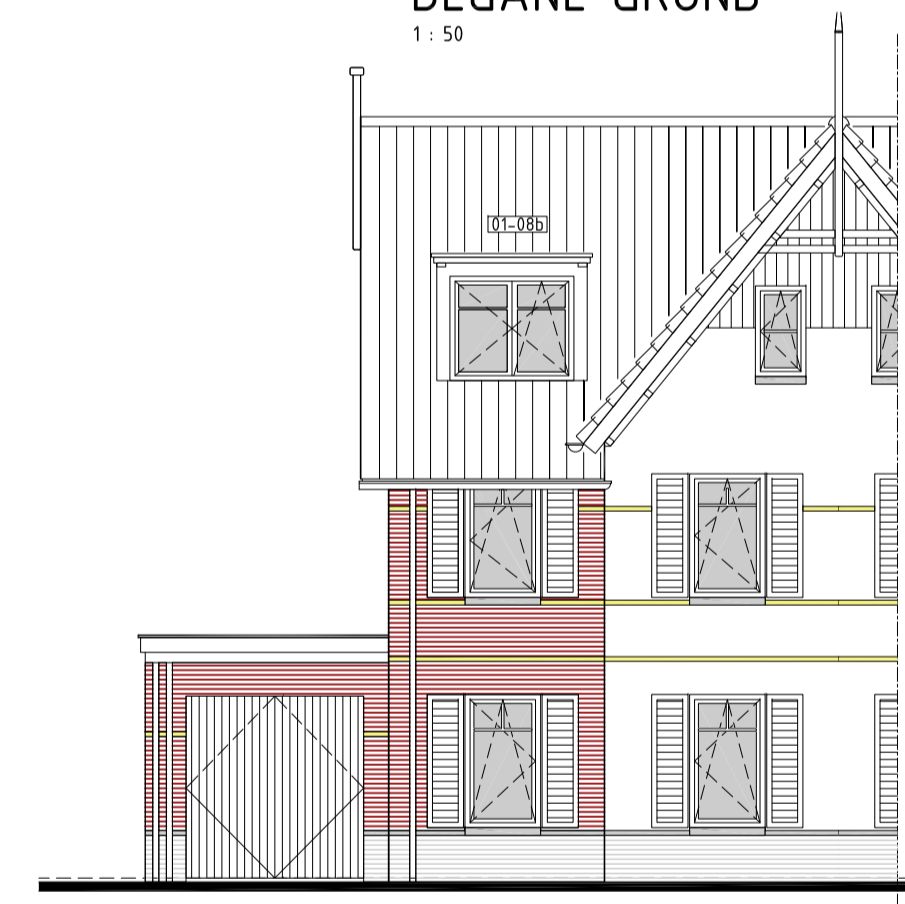

VOORGEVEL
1: 100

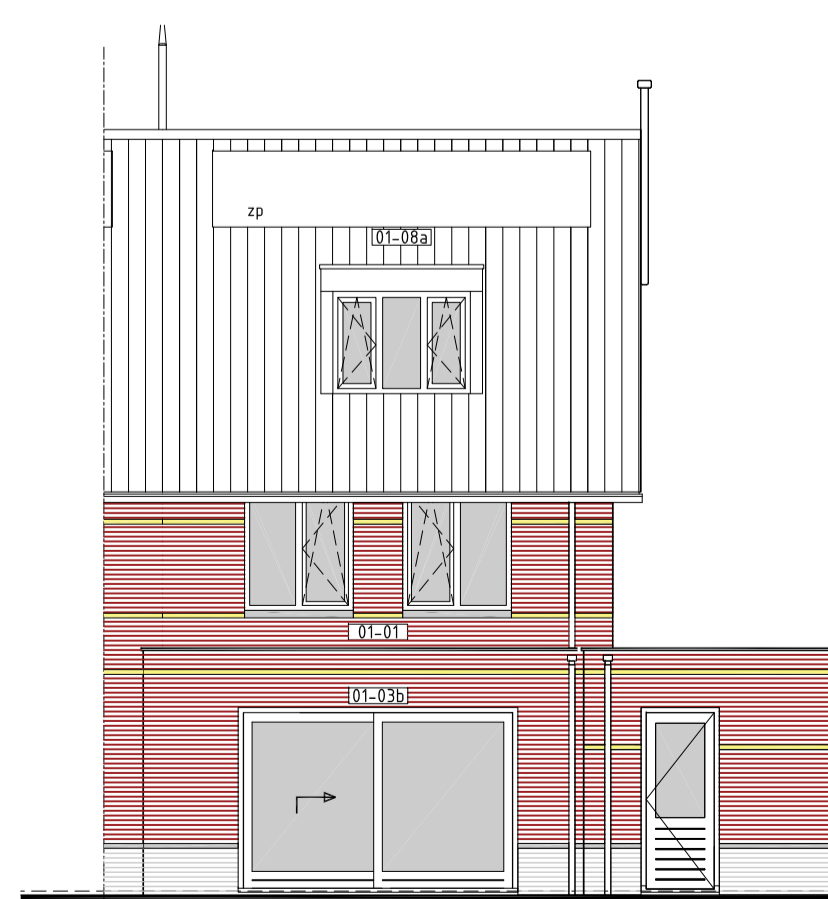

ACHTERGEVEL
1: 100

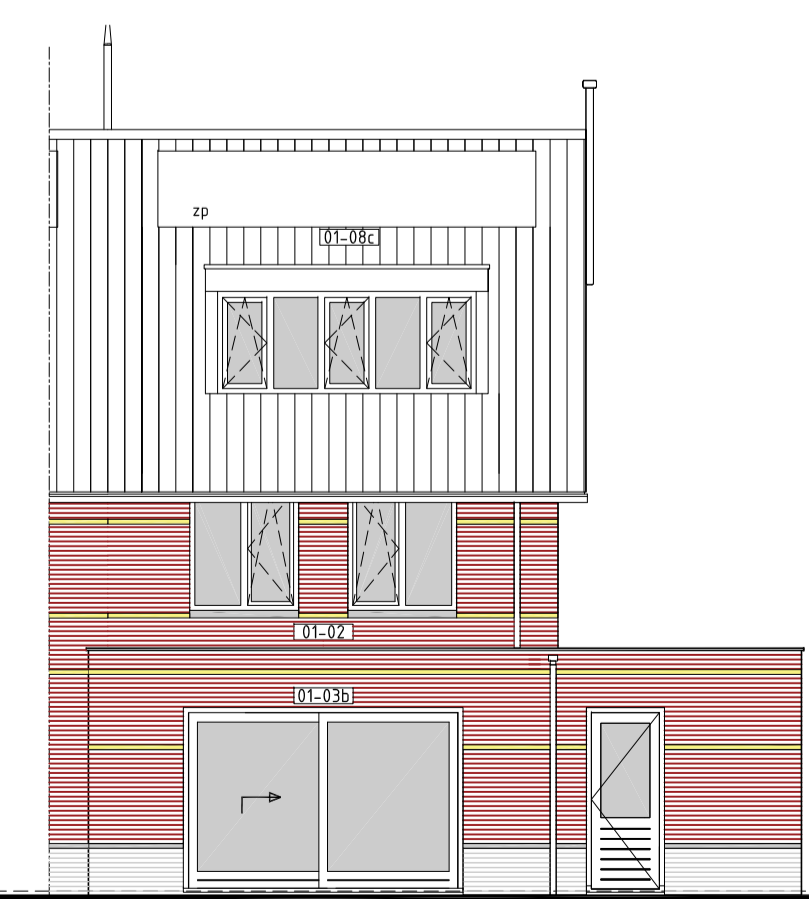

ACHTERGEVEL
1: 100

Opties: gevelaanzichten en plattegronden.

woningtype: A1

model: h

De Lodge fase 2

PROJECT : Geldermalsen Plantage, De Lodge fase 2, 4 woningen
 BOUWNRS : 13 en 14
 SCHAAL : 1:100 en 1:50
 DATUM : 14 februari 2017
 TEKENINGNR : VK-12



VAN WANROOIJ

Van Wanrooij Projectontwikkeling BV
 Postbus 4
 5386 KD Geffen
 T. 073 - 53 40 400
 F. 073 - 53 40 499
 W. www.vanwanrooij.nl