



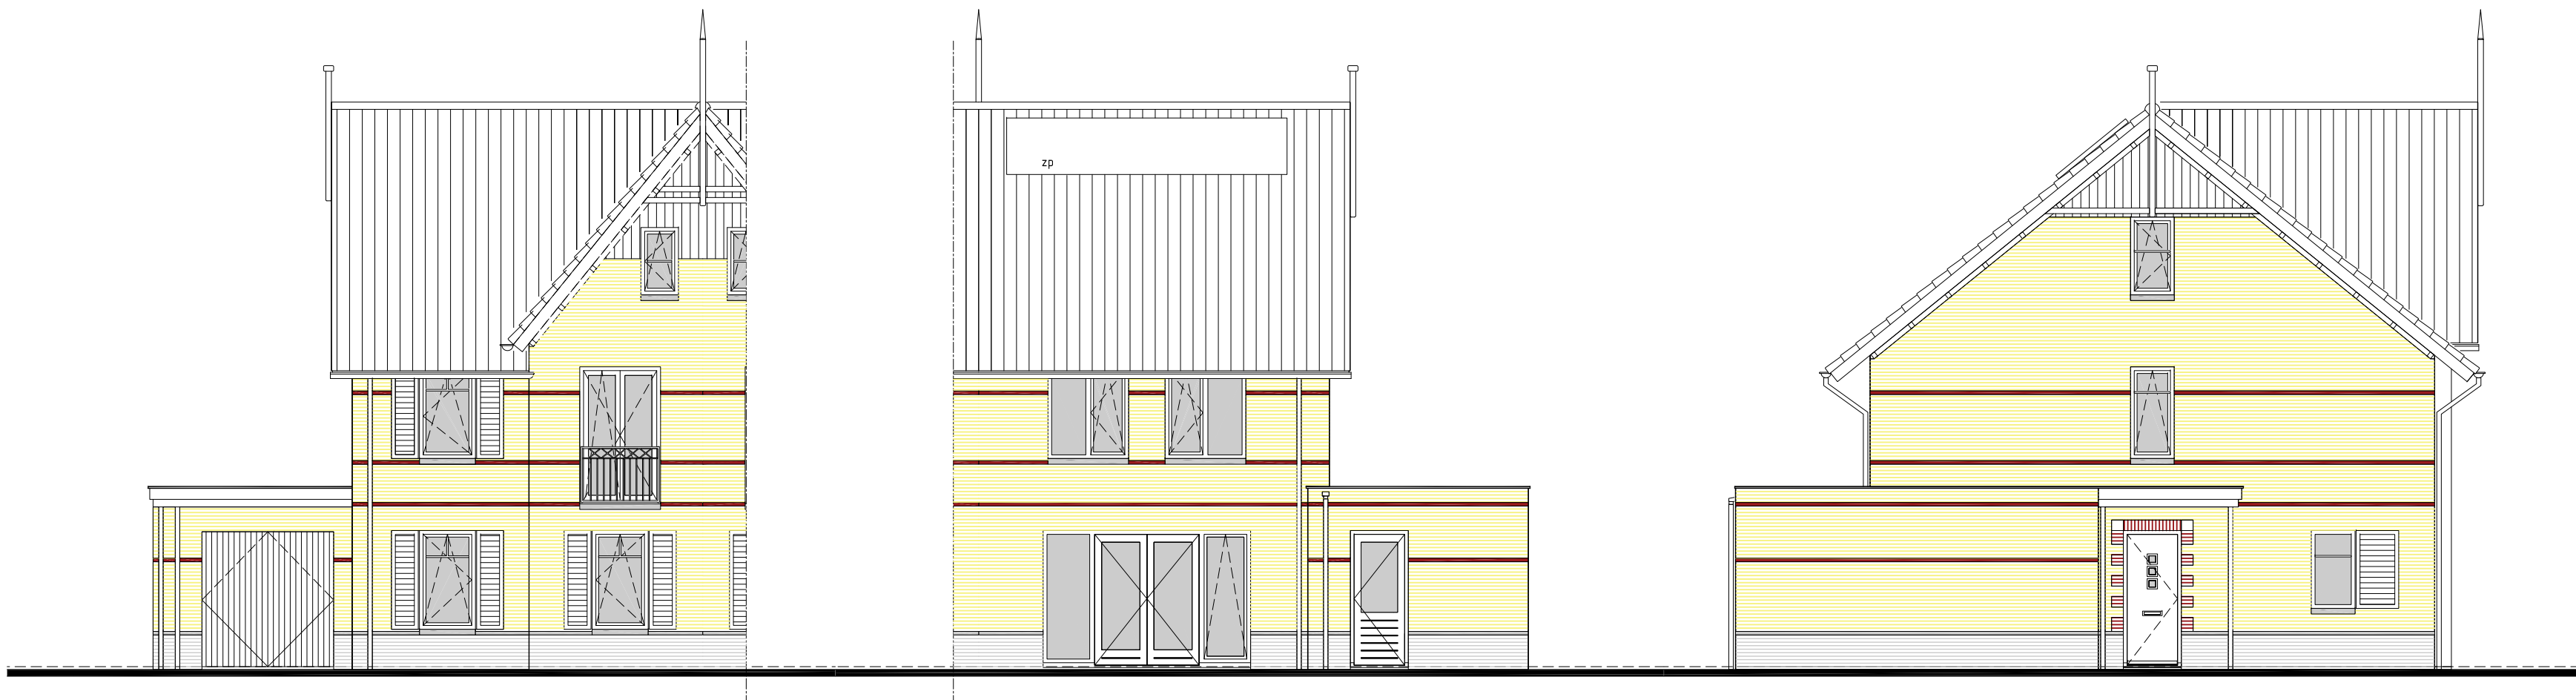

VOORGEVEL
1: 100
bwnr(s) gef.: 12
bwnr(s) gesp.: 11


ACHTERGEVEL
1: 100
bwnr(s) gef.: 12
bwnr(s) gesp.: 11

ZIJGEVEL
1: 100
bwnr(s) gef.: 12
bwnr(s) gesp.: 11

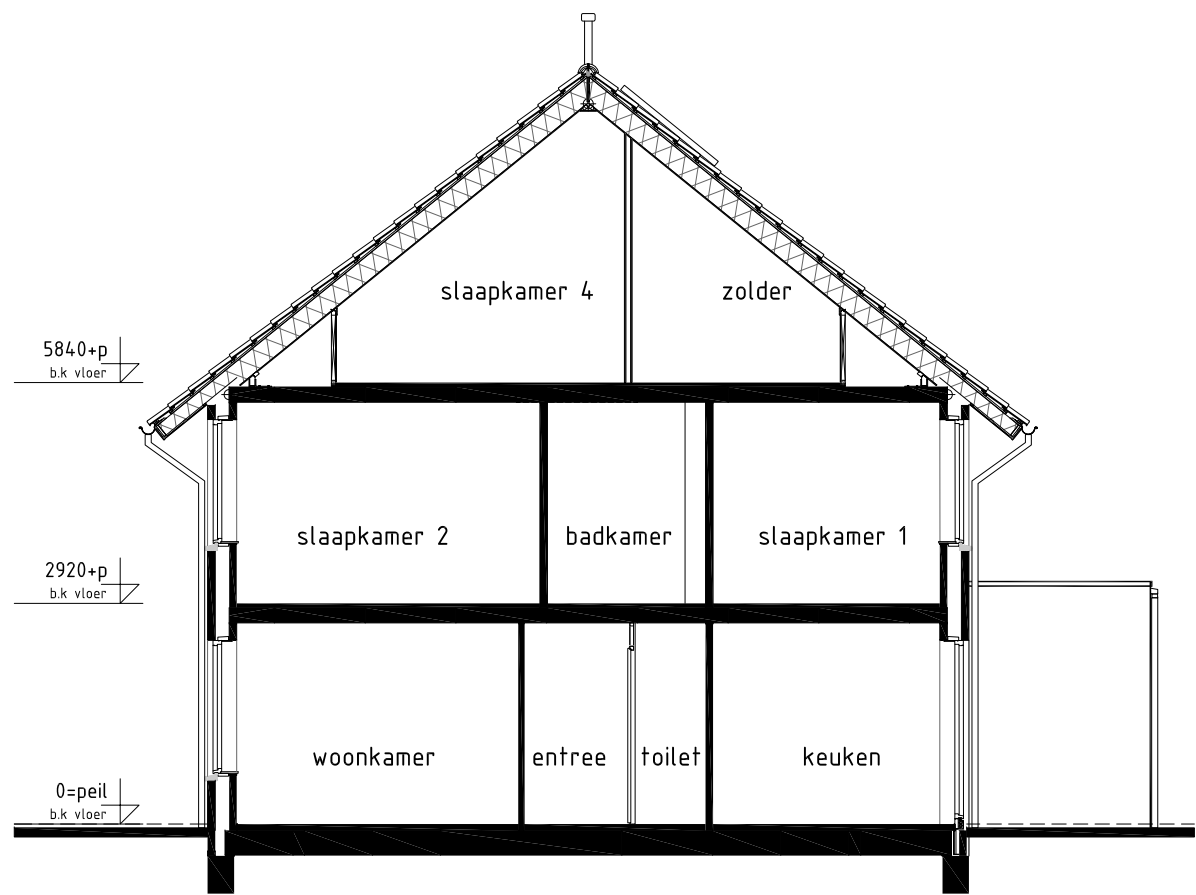


DOORSNEDE A-A
1: 100
bwnr(s) gef.: 12
bwnr(s) gesp.: 11


RENVOOI METSELWERK	
	gevelmetselwerk rood genuanceerd (zie kleurenstaat)
	gevelmetselwerk geel genuanceerd (zie kleurenstaat)
	gevelmetselwerk grijs (plint) (zie kleurenstaat)
	gevelmetselwerk wit (geschilderd) (zie kleurenstaat)

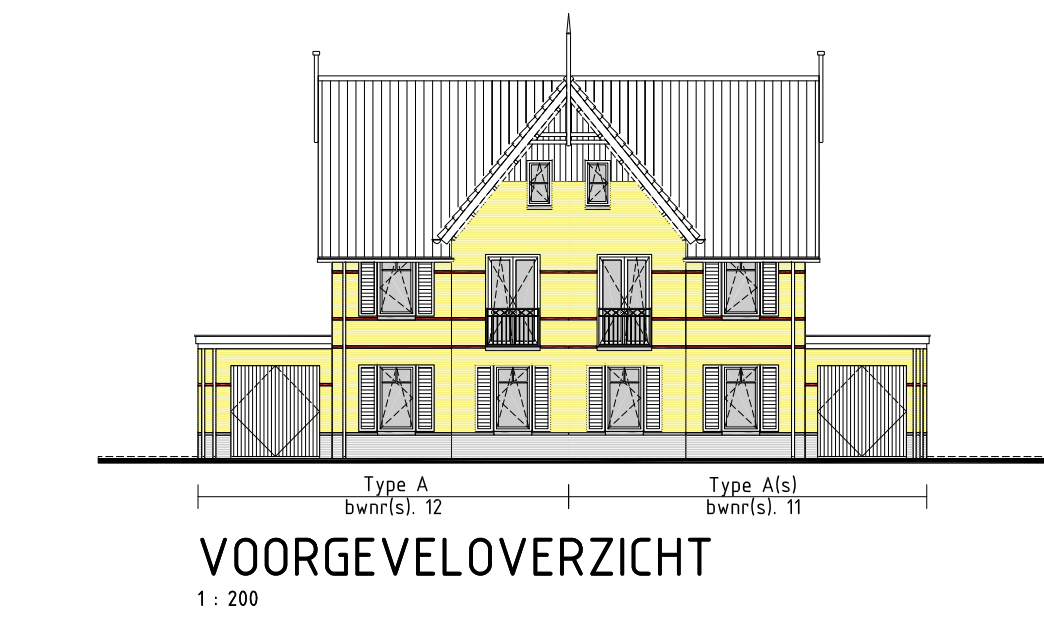


BOUWKUNDIG RENVOOI	
	schakelaar enkel
	schakelaar dubbel
	wisselschakelaar
	regeling mech. ventilatie
	plafondlichtpunt
	wandlichtpunt
	bullen lichtpunt
	geaard wandcontactdoos enkel
	geaard wandcontactdoos dubbel
	schel
	deurbel
	aansluitpunt data/telefoon/televisie (loos)
	aansluitpunt kooktoestel (loos)
	aansluitpunt boiler (loos)
	aansluitpunt thermostaat
	aansluitpunt cv. ketel
	aansluitpunt wasmachine
	aansluitpunt mv-unit
	aansluitpunt keukenmeubel + lichtpunt
	radiator
	vloerverdelers installatie
	opstelplaats wasmachine
	opstelplaats koelkast
	opstelplaats mechanische ventilatie unit
	opstelplaats cv ketel
	zonnepanelen (positie indicatief)

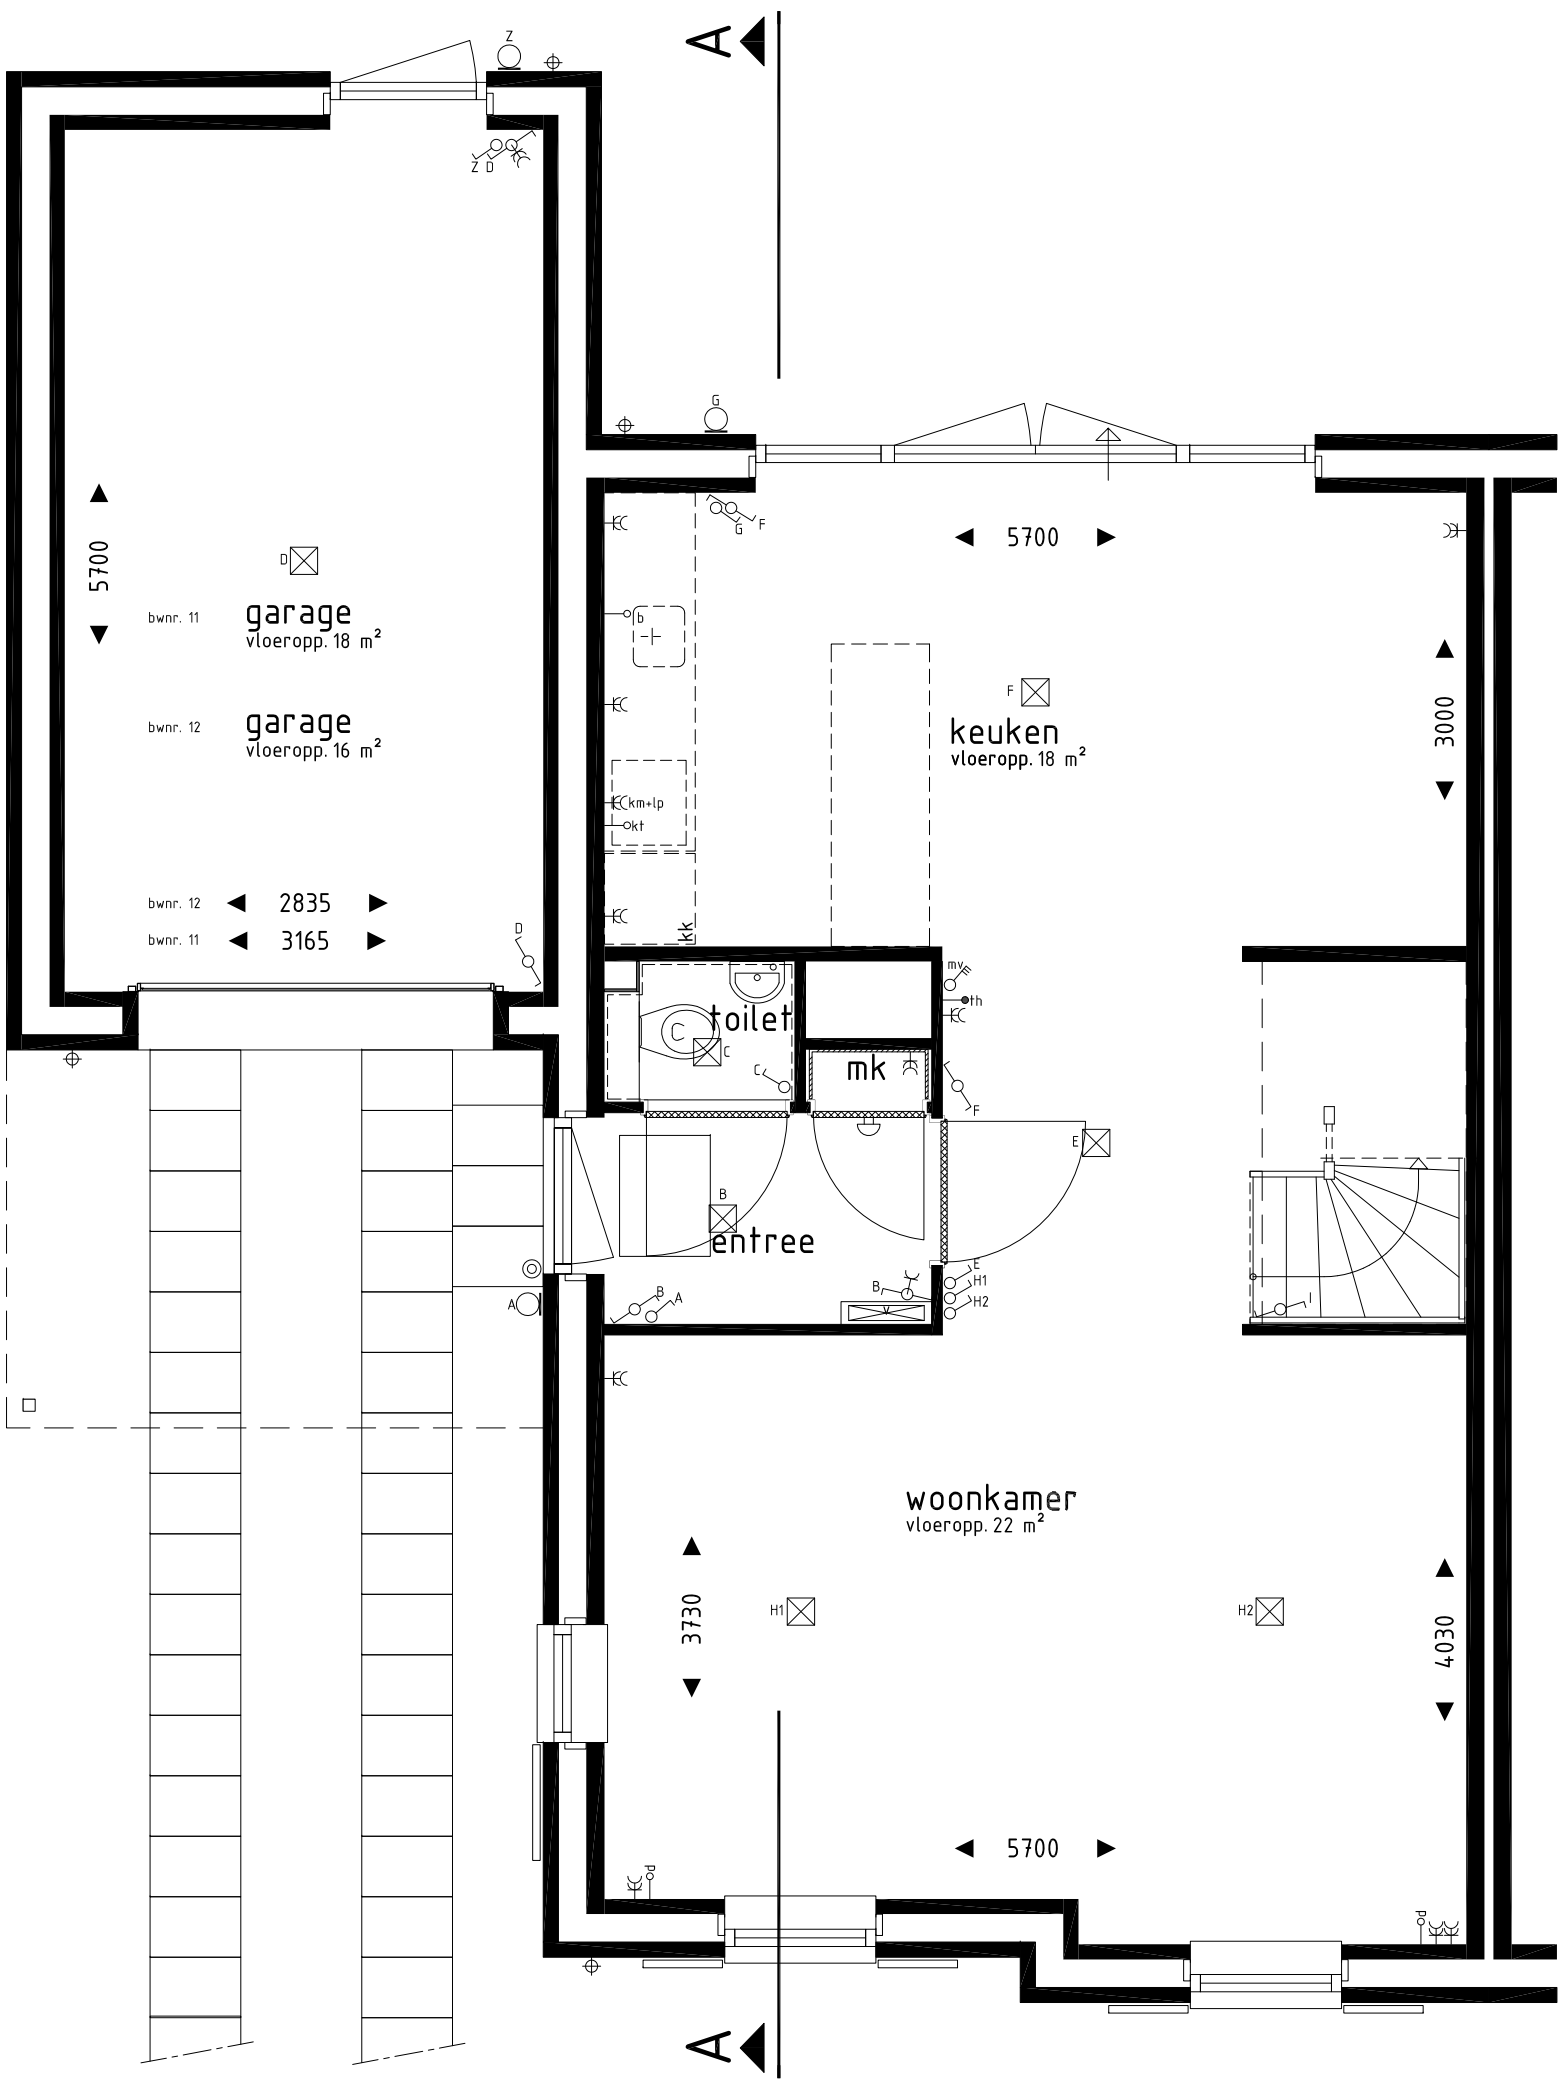

BEGANE GROND
1: 50
bwnr(s) gef.: 12
bwnr(s) gesp.: 11

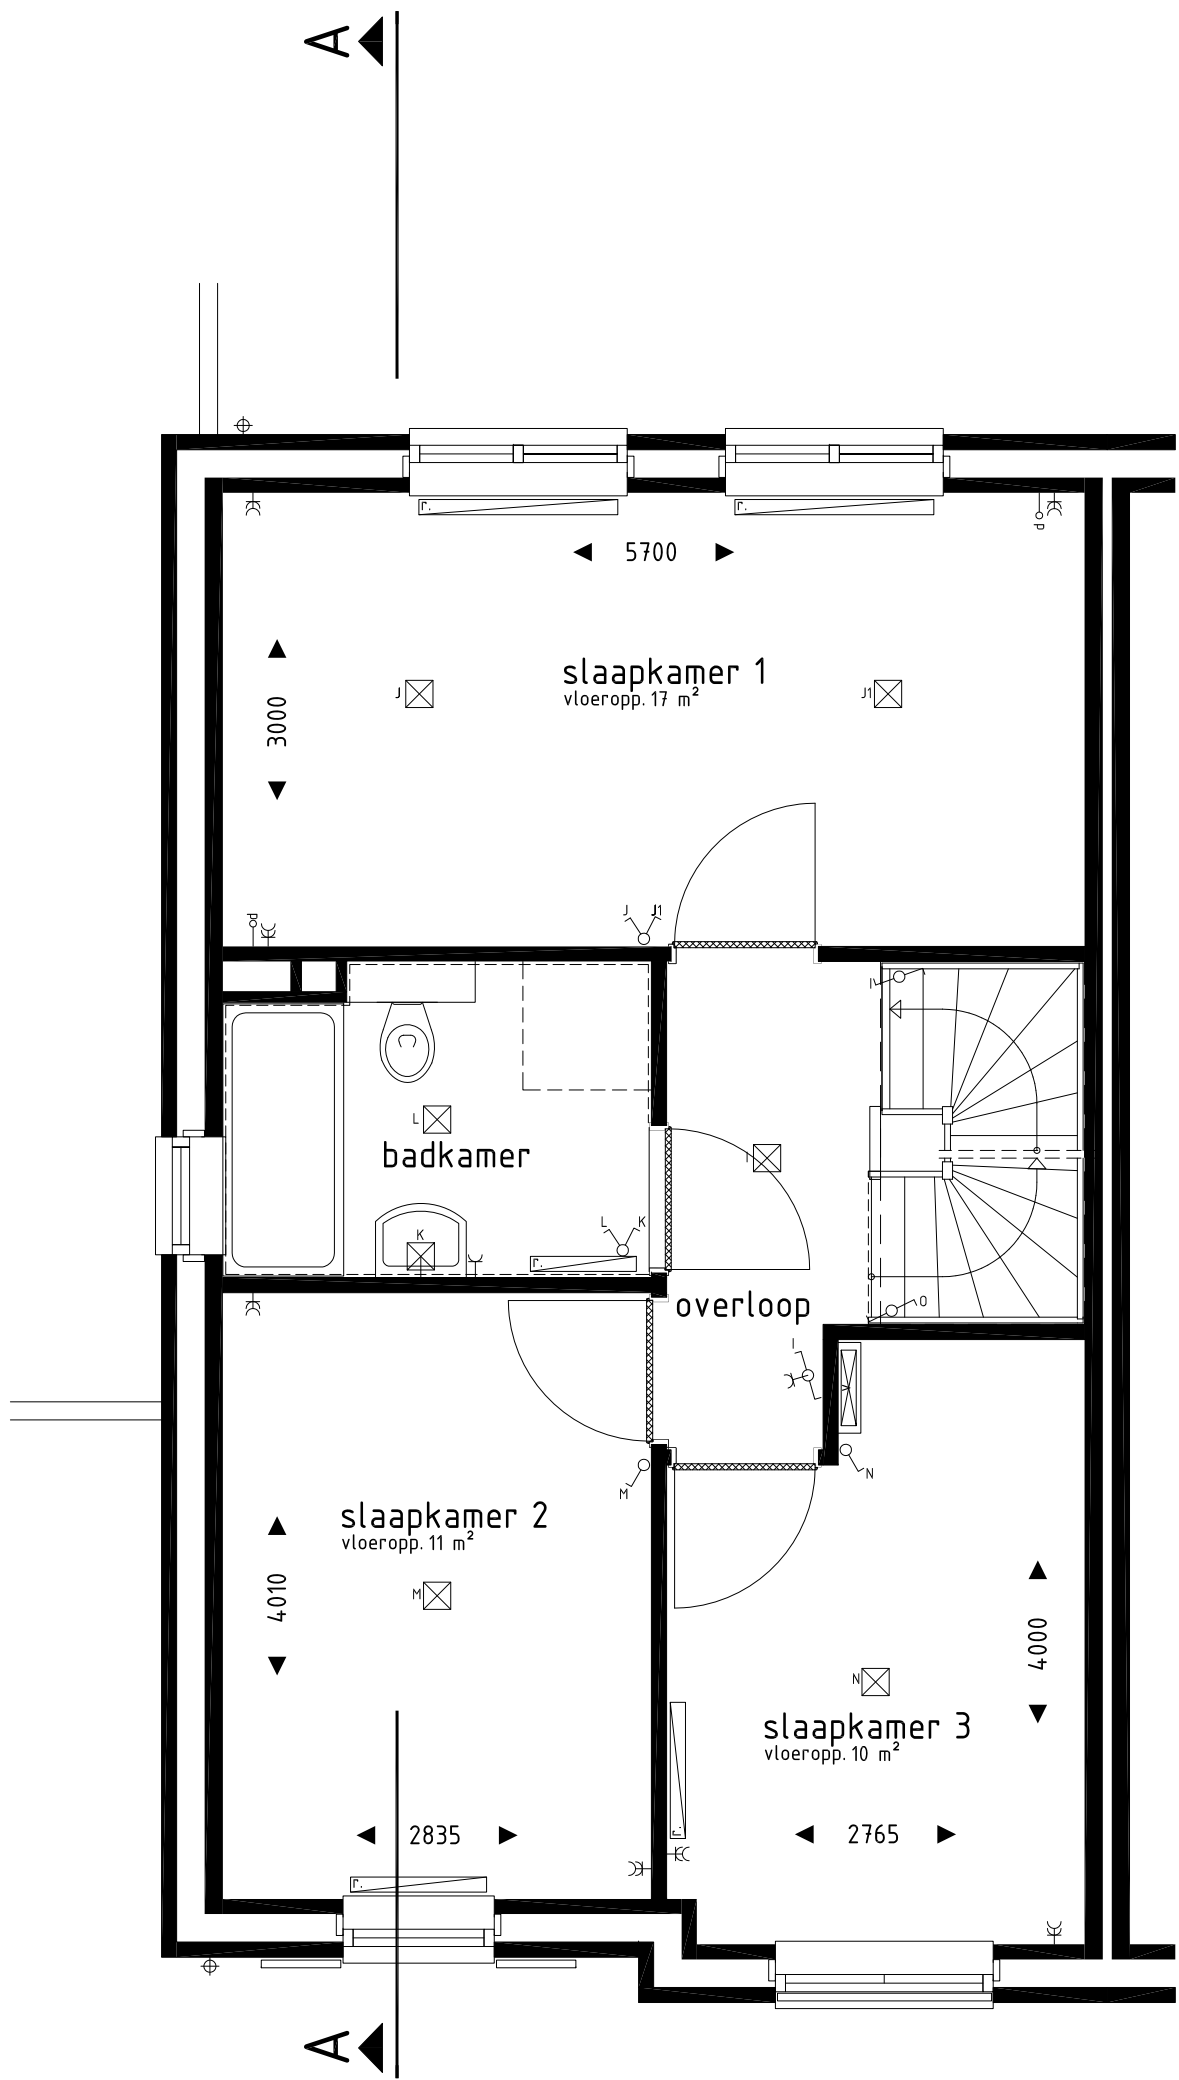

1e VERDIEPING
1: 50
bwnr(s) gef.: 12
bwnr(s) gesp.: 11

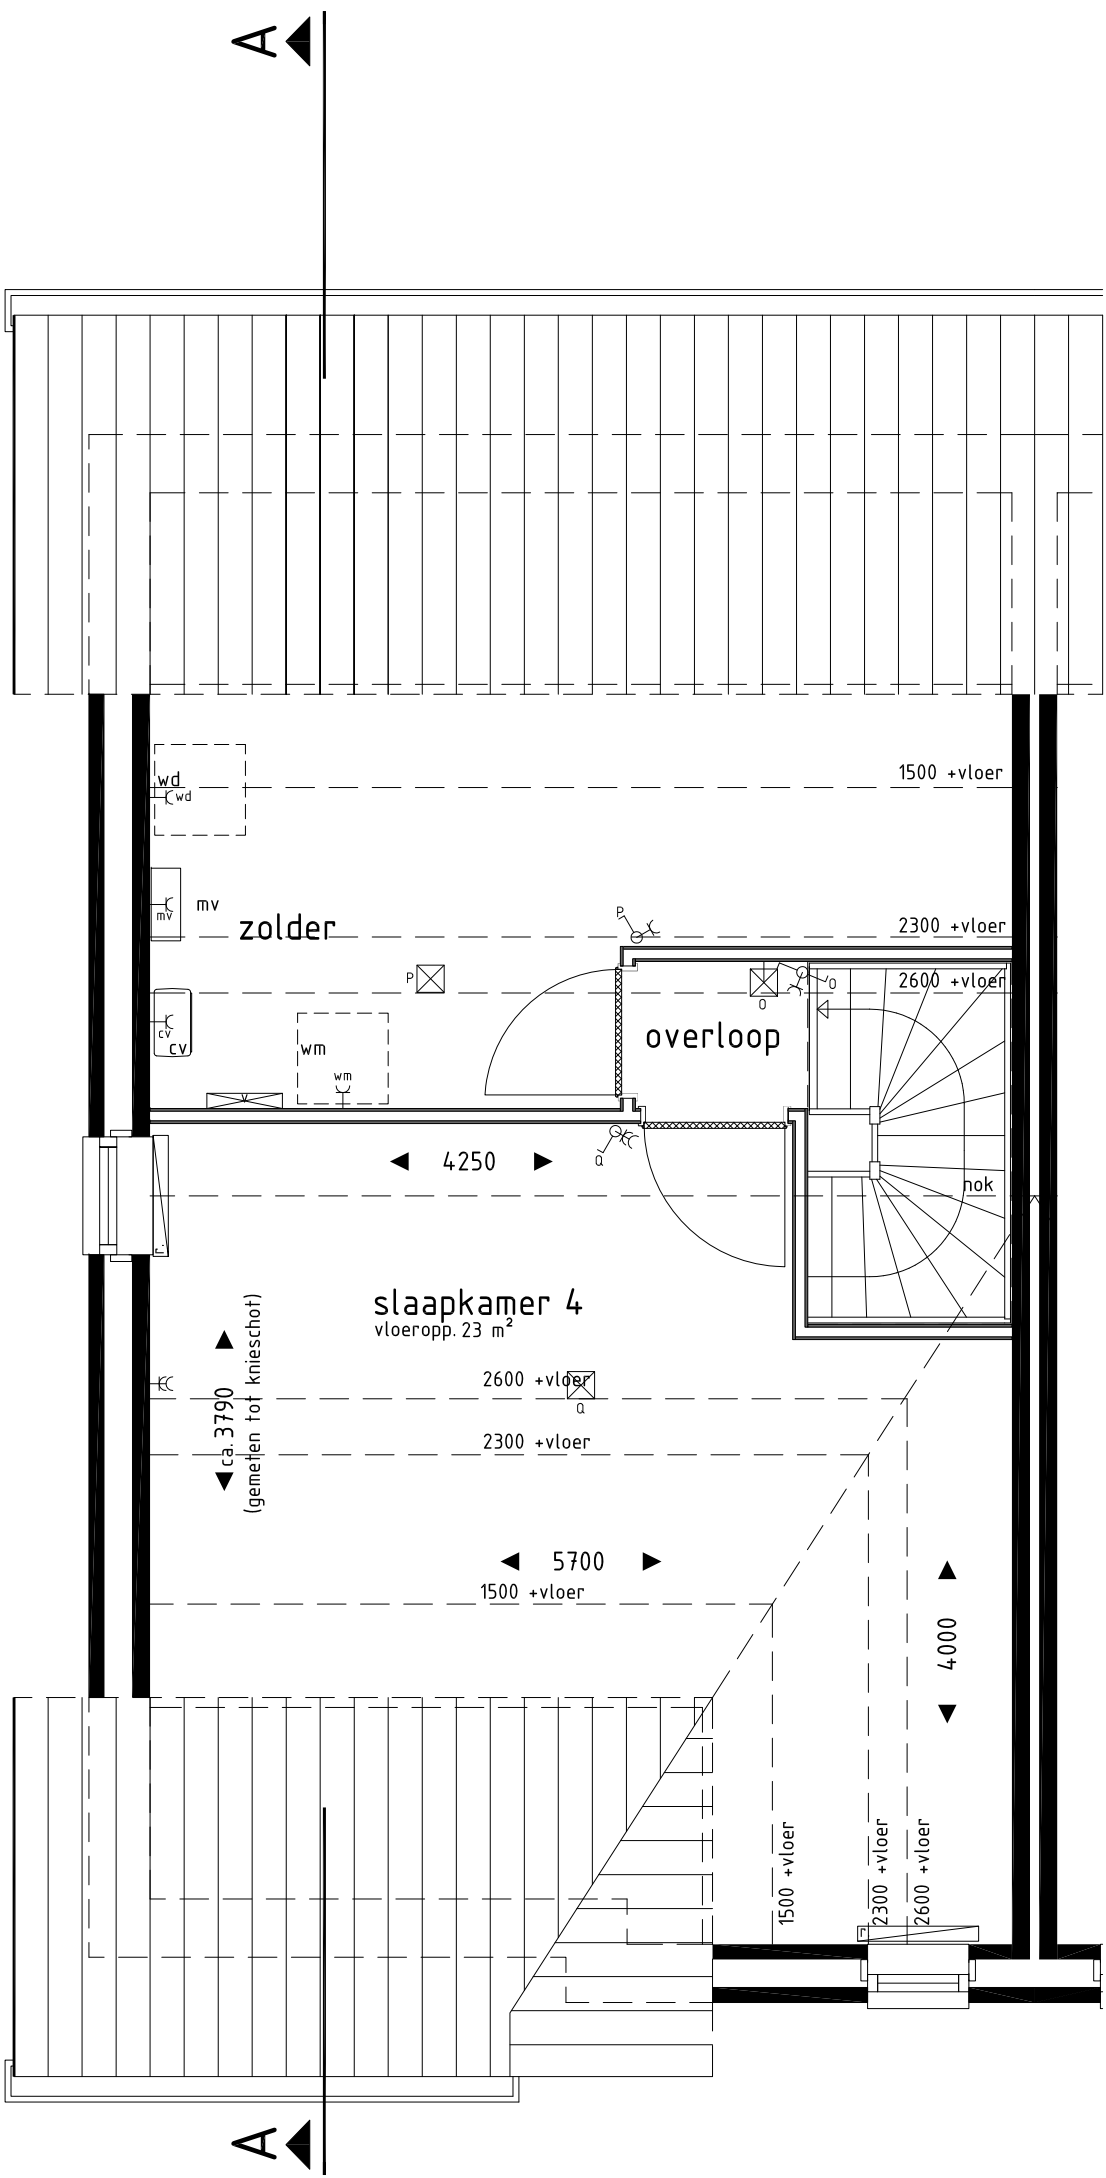

2e VERDIEPING
1: 50
bwnr(s) gef.: 12
bwnr(s) gesp.: 11

Gevelaanzichten, plattegronden en doorsnede.

woningtype: A

model: g

De Lodge fase 2

PROJECT : Geldermalsen Plantage, De Lodge fase 2, 4 woningen

BOUWNRS : 11 en 12

SCHAAL : 1:100, 1:200 en 1:50

DATUM : 14 februari 2017

TEKENINGNR : VK-02



VAN WANROOIJ
PROJECTONTWIKKELING

Van Wanrooij Projectontwikkeling BV
Postbus 4
5386 KD Geffen
T: 073 - 53 40 400
F: 073 - 53 40 499
W: www.vanwanrooij.nl