



begane grond

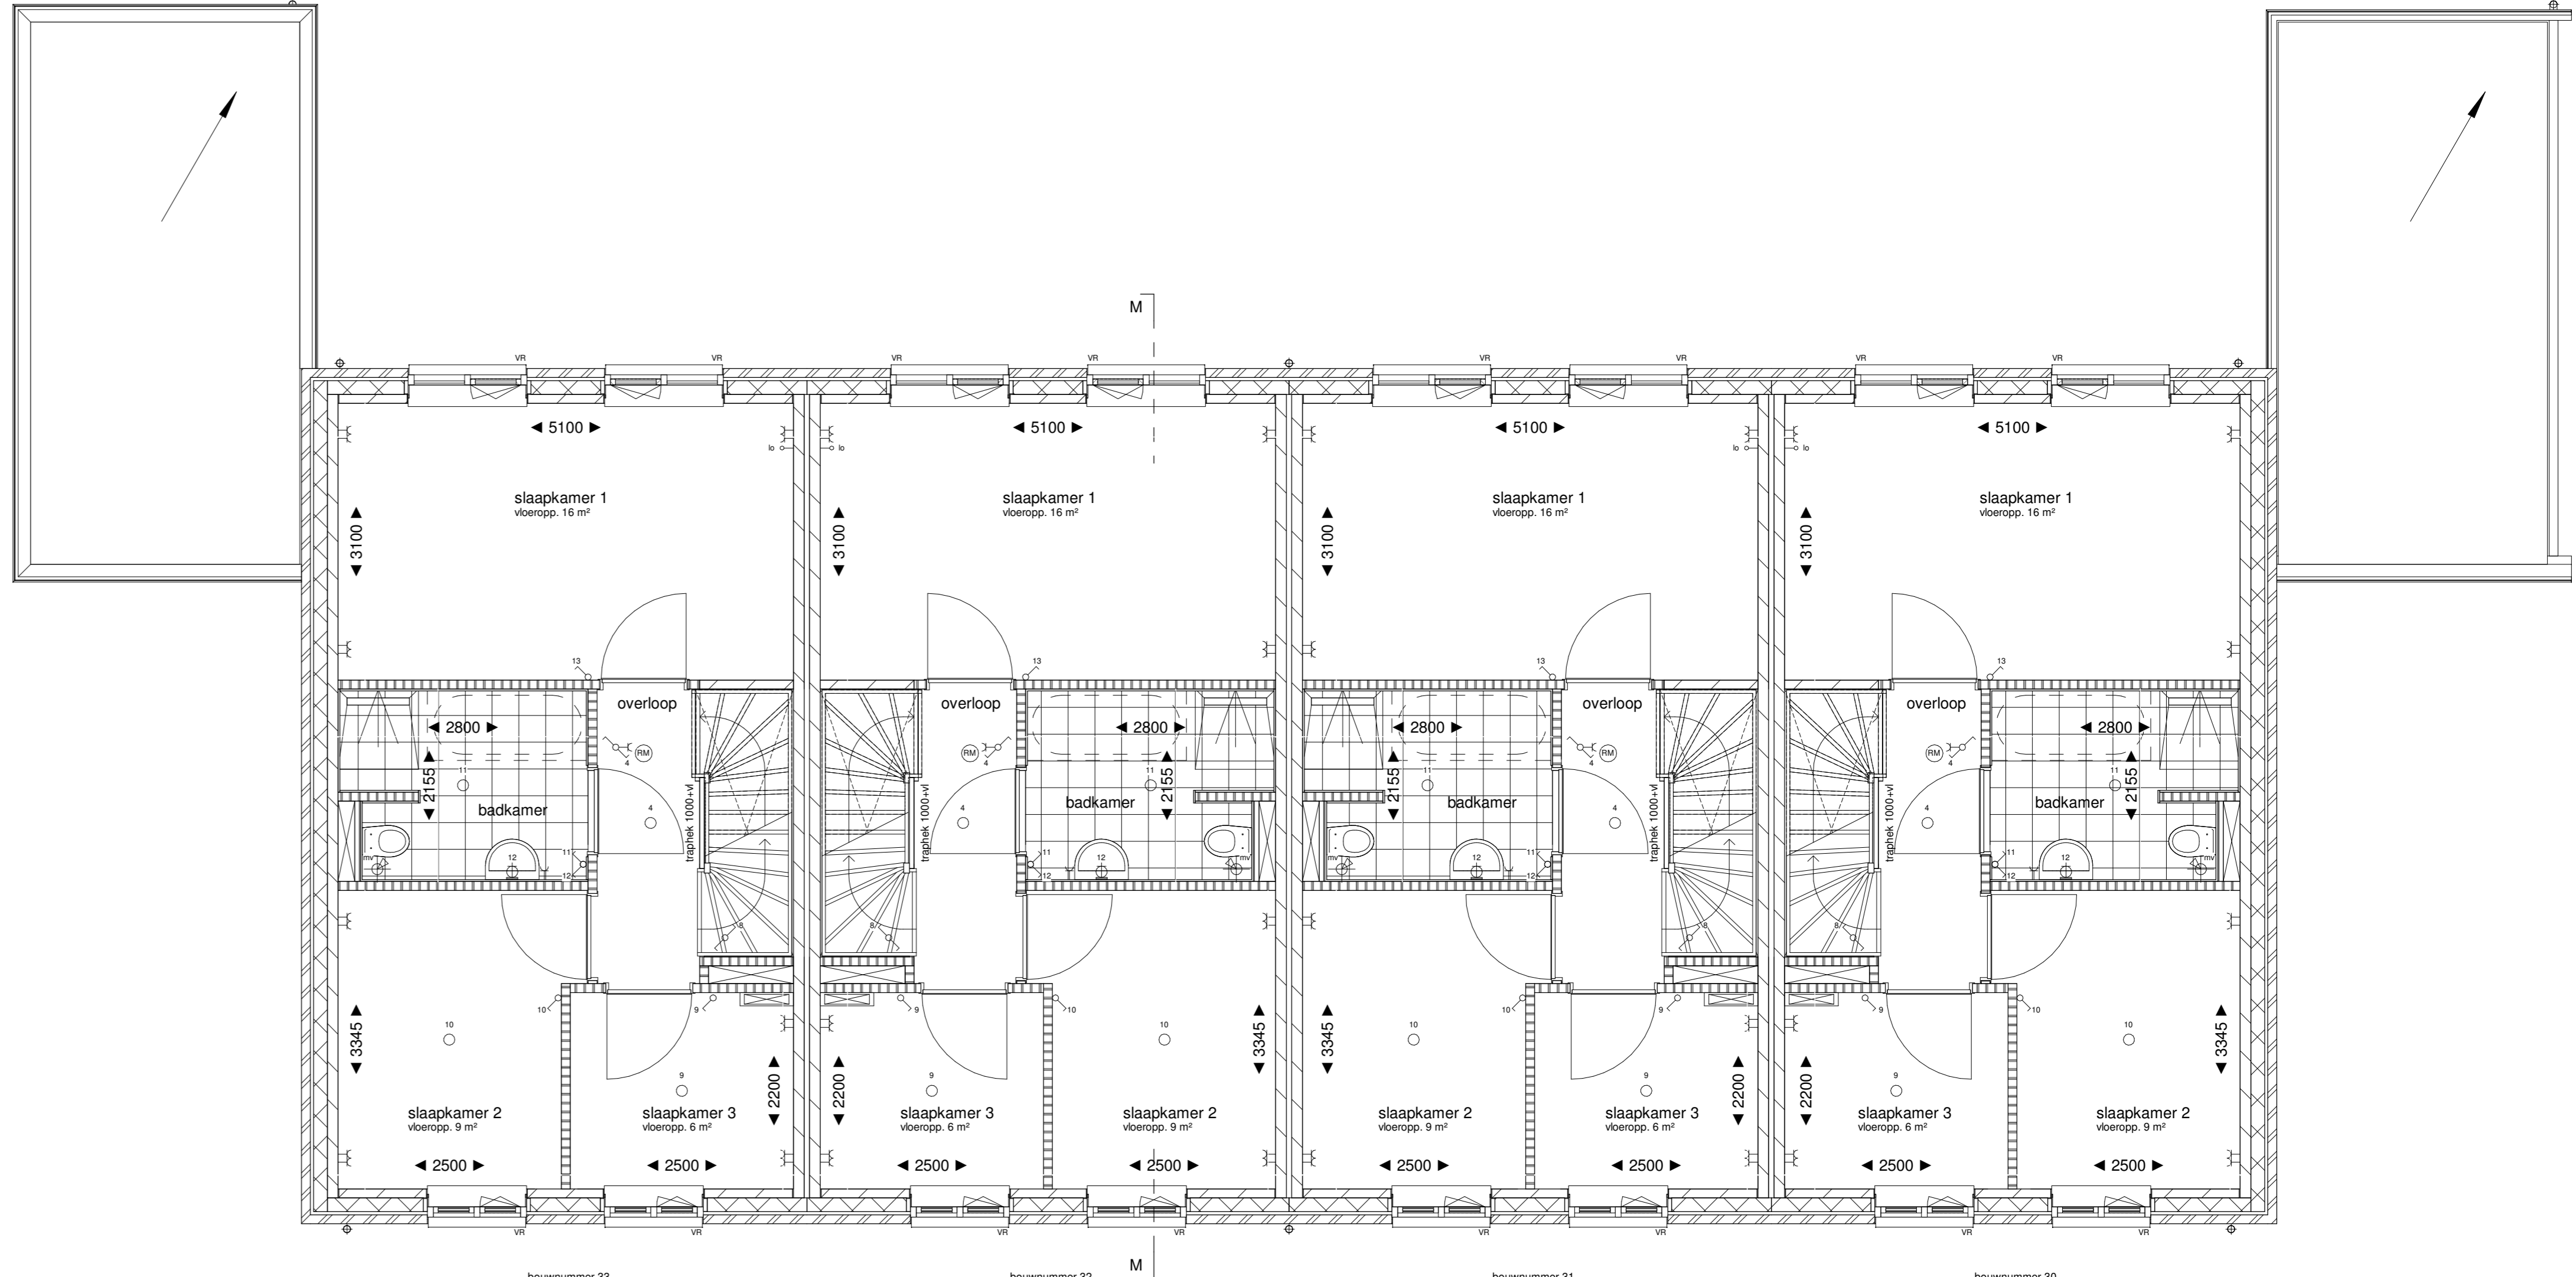

eerste verdieping

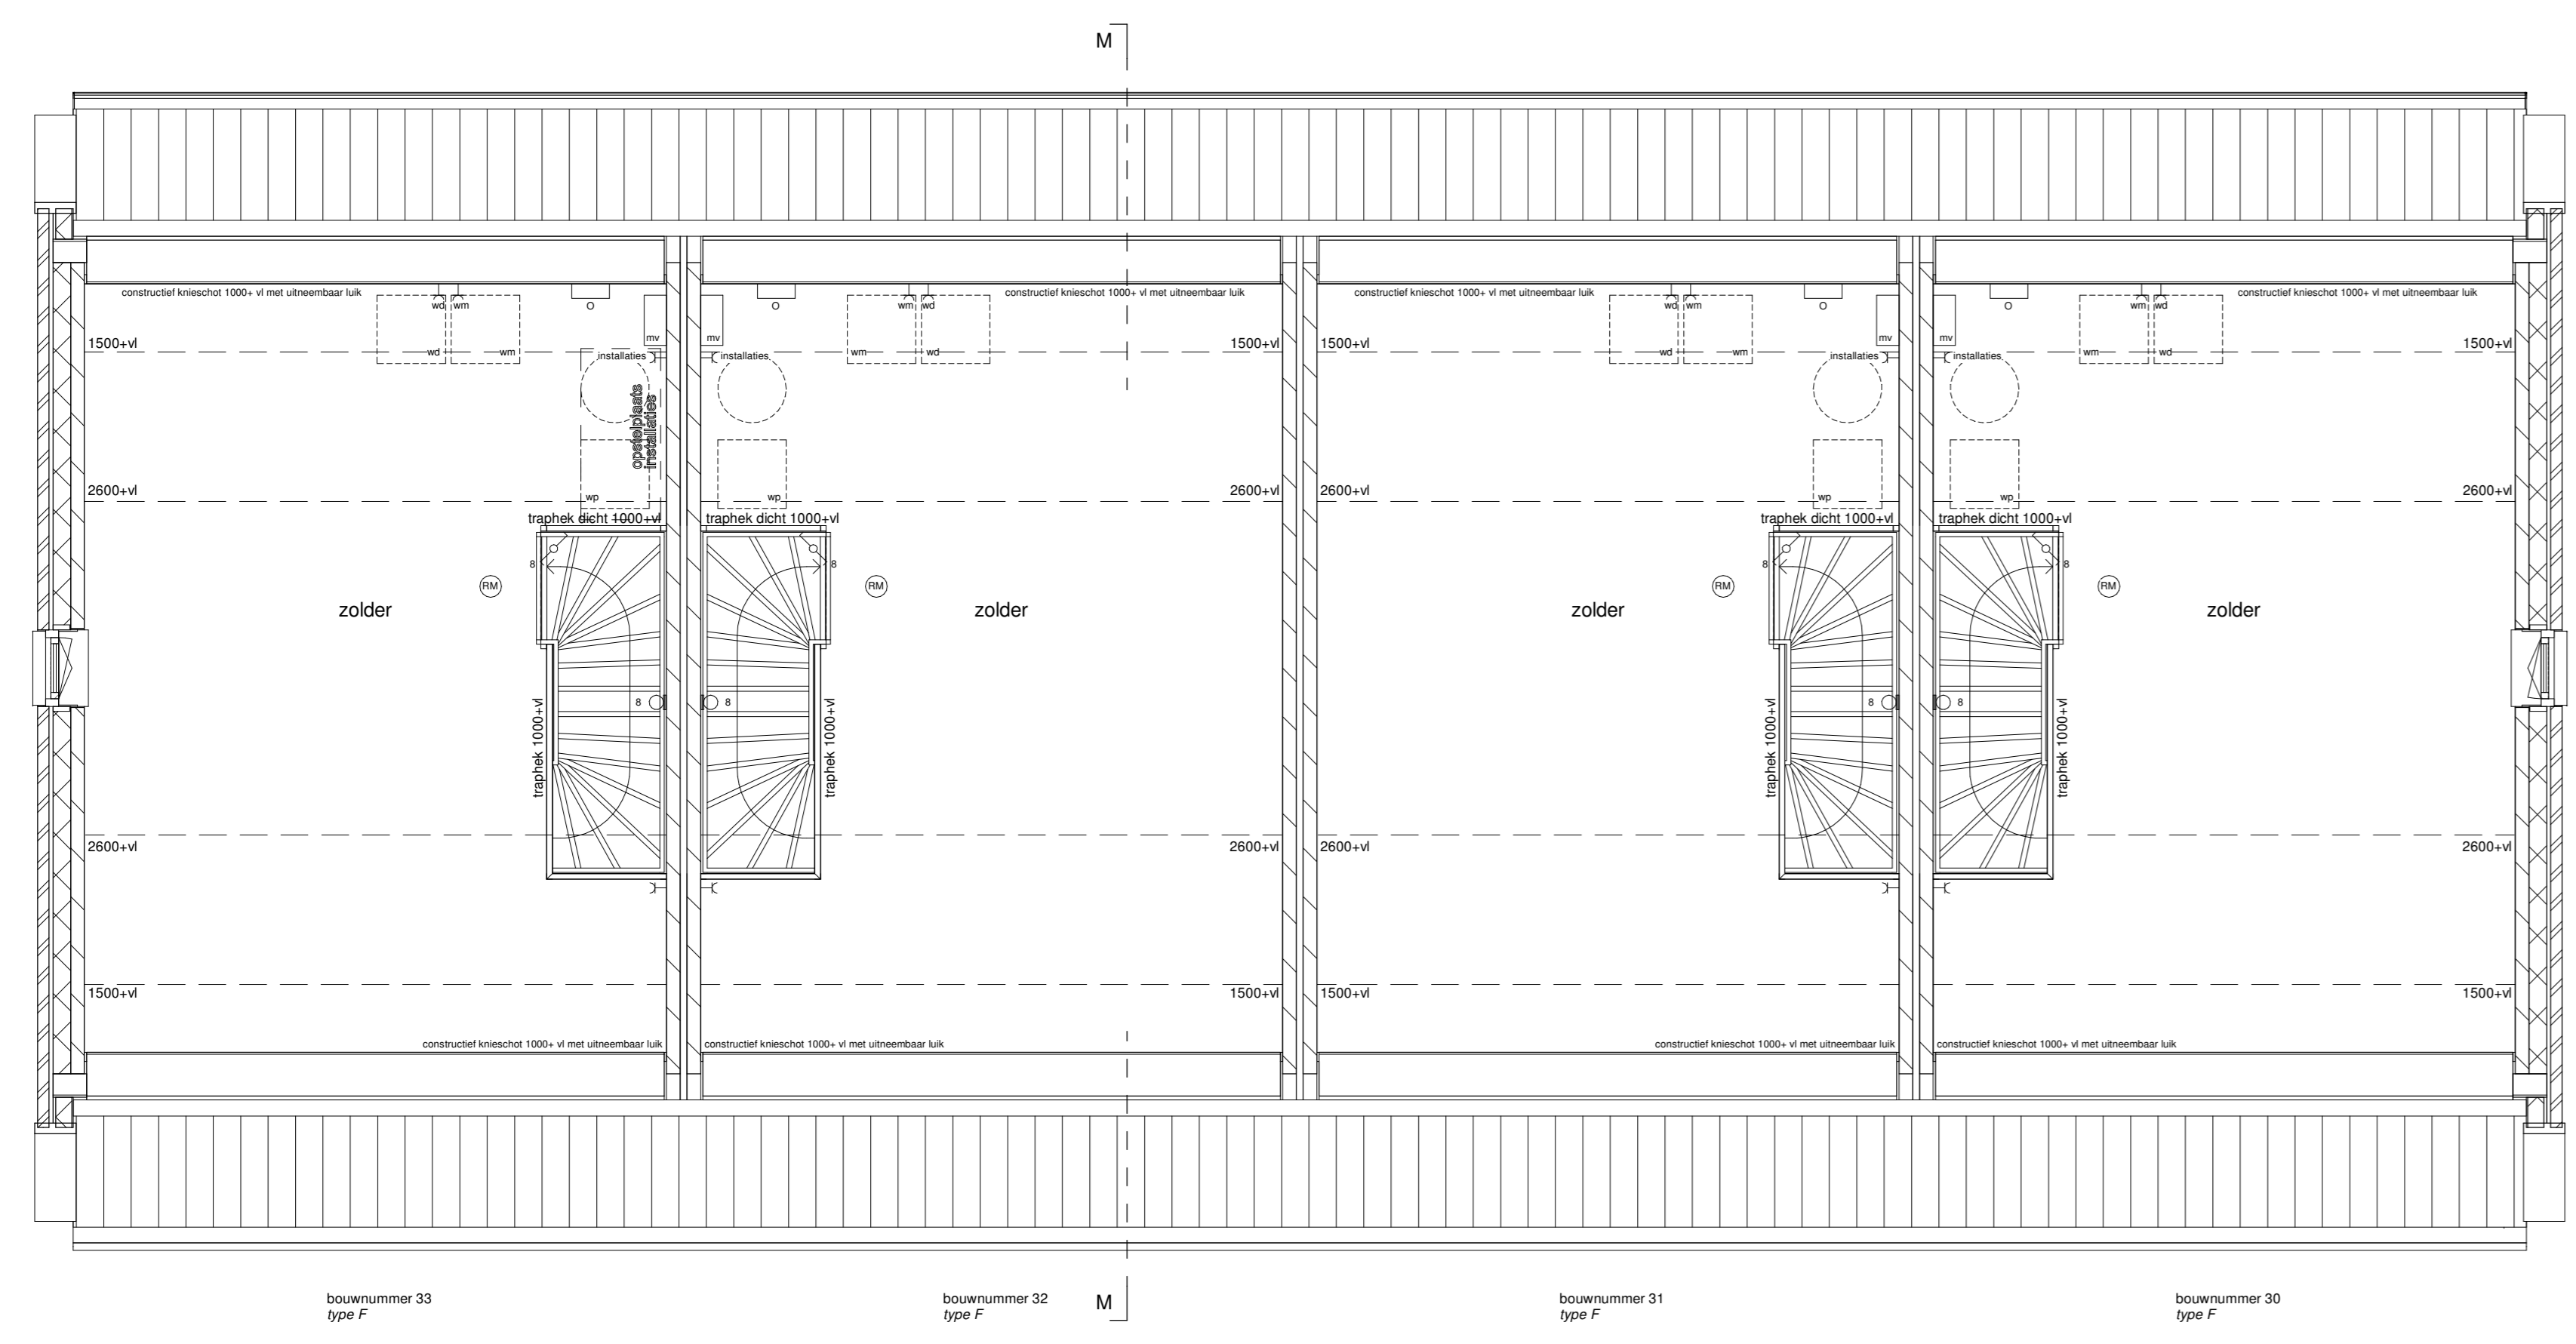

tweede verdieping

RENOVOI

metselwerk	enkele wandcontactdoos geaard	wandlucht onderstaaf
kalkzandsteen	enkele wandcontactdoos wasmachine	wandlucht thermostat
Ytong	enkele wandcontactdoos droger	plafondlucht
isolatie	enkele schakelaar	wandlucht
beton	wisselstakelaar	bedrucker
hamelwaterloze	dekvloer	schiel
afzuigkap	warmtepomp	nokmeter opbouw
opstaplaas wasmachine	mechanische ventilatie	mechanische afzuiging (geen indicatie)
opstaplaas droger	omvormer pv panelen	ventilatorrooster
vloerverwarming verdeiler		

als ventilatievoorziening wordt gebruikt gemaakt van natuurlijke boventrek met mechanische afvoer
begane grond en 1e verdieping worden voorzien van vloerverwarming

weusten liedenbaum architecten	Project Plantage Bastide 5	Project nummer 19-2074
Opdrachtgever BPD ontwikkeling BV.	Status definitief	
Deeldeel blok 7 basis verkoop plattegronden	Schaal 1:50	
Datum 16.04.2020	Gekeurd PR	
Utrechtseweg 147 4113 AC Benken	Wijziging A Wijziging B Wijziging C Wijziging D Wijziging E Wijziging F Wijziging G	Tekening nummer VK.112