



ZIJGEVEL LINKS
1 : 100




VOORGEVEL
1 : 100




ZIJGEVEL RECHTS
1 : 100




ACHTERGEVEL
1 : 100

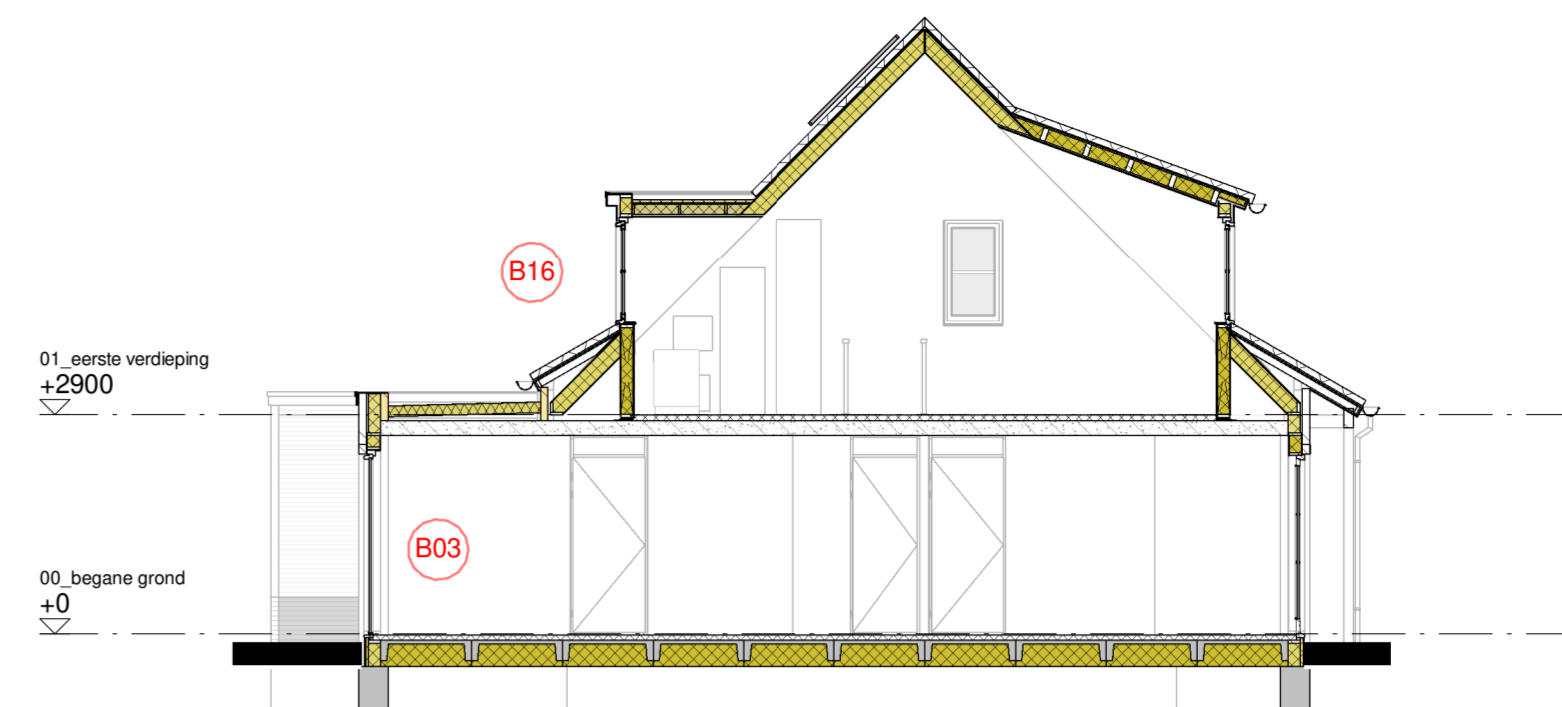

DOORSNEDE A-A
1 : 100

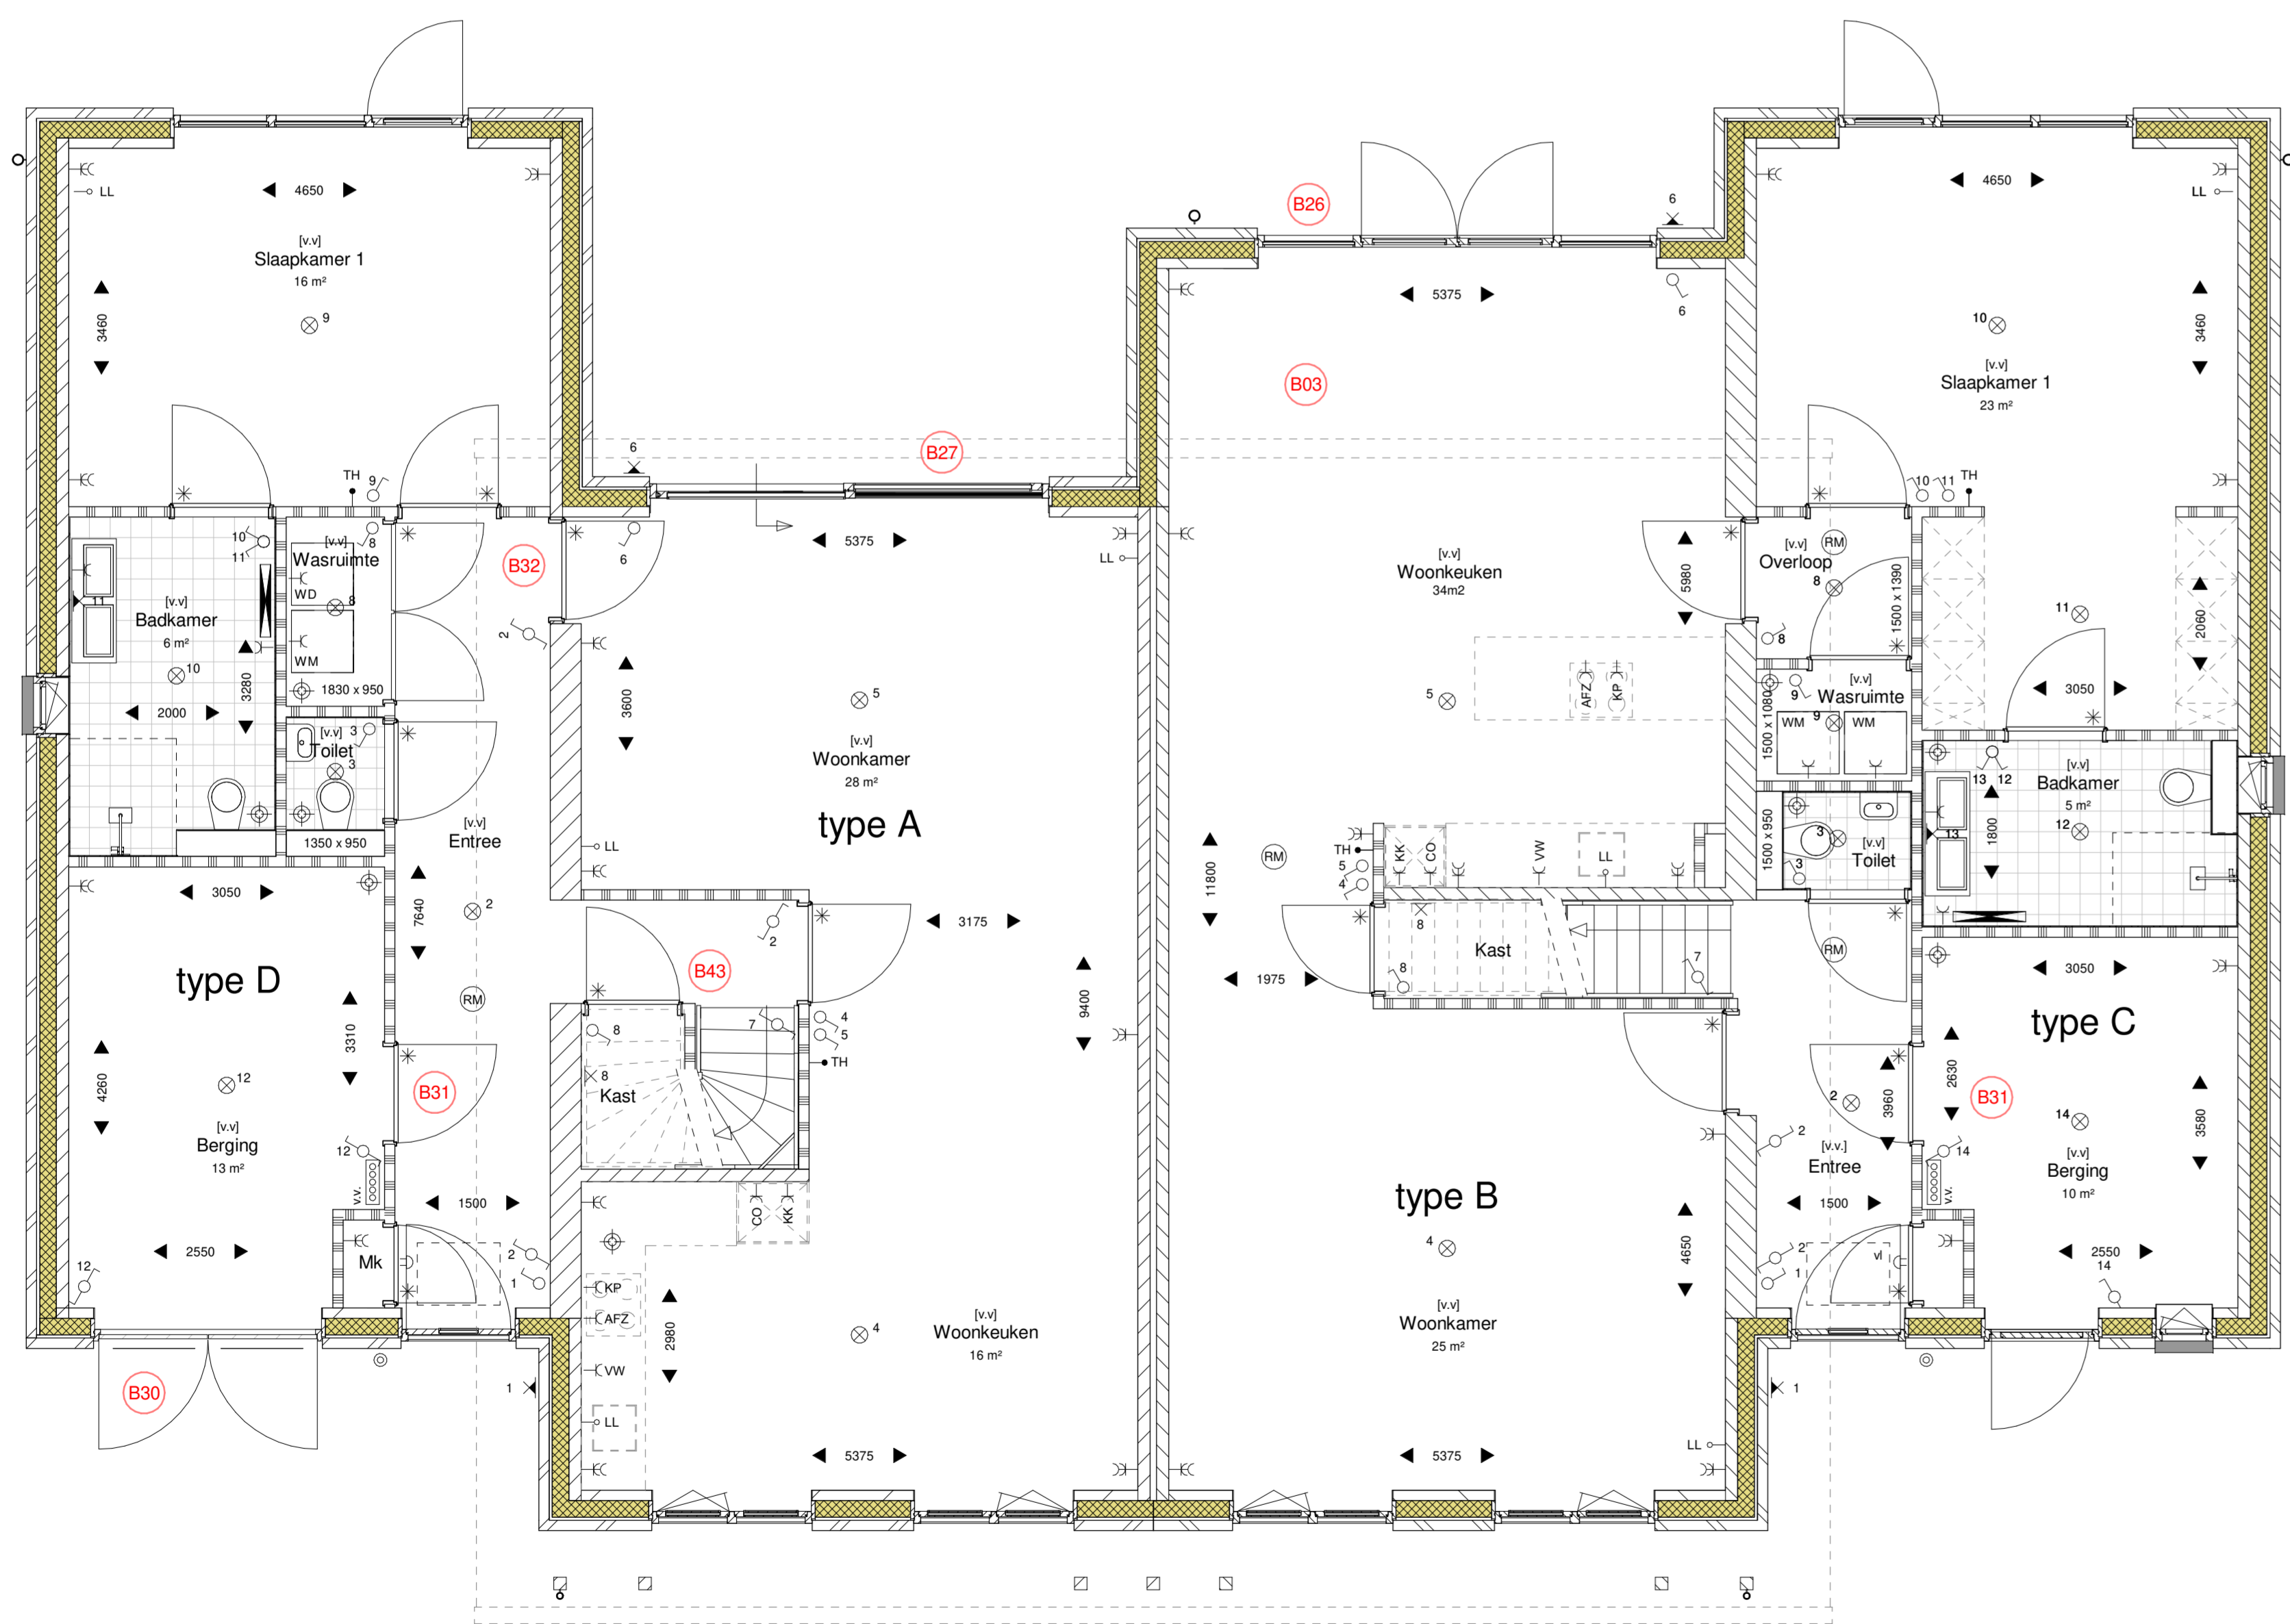

BEGANE GROND
1 : 50

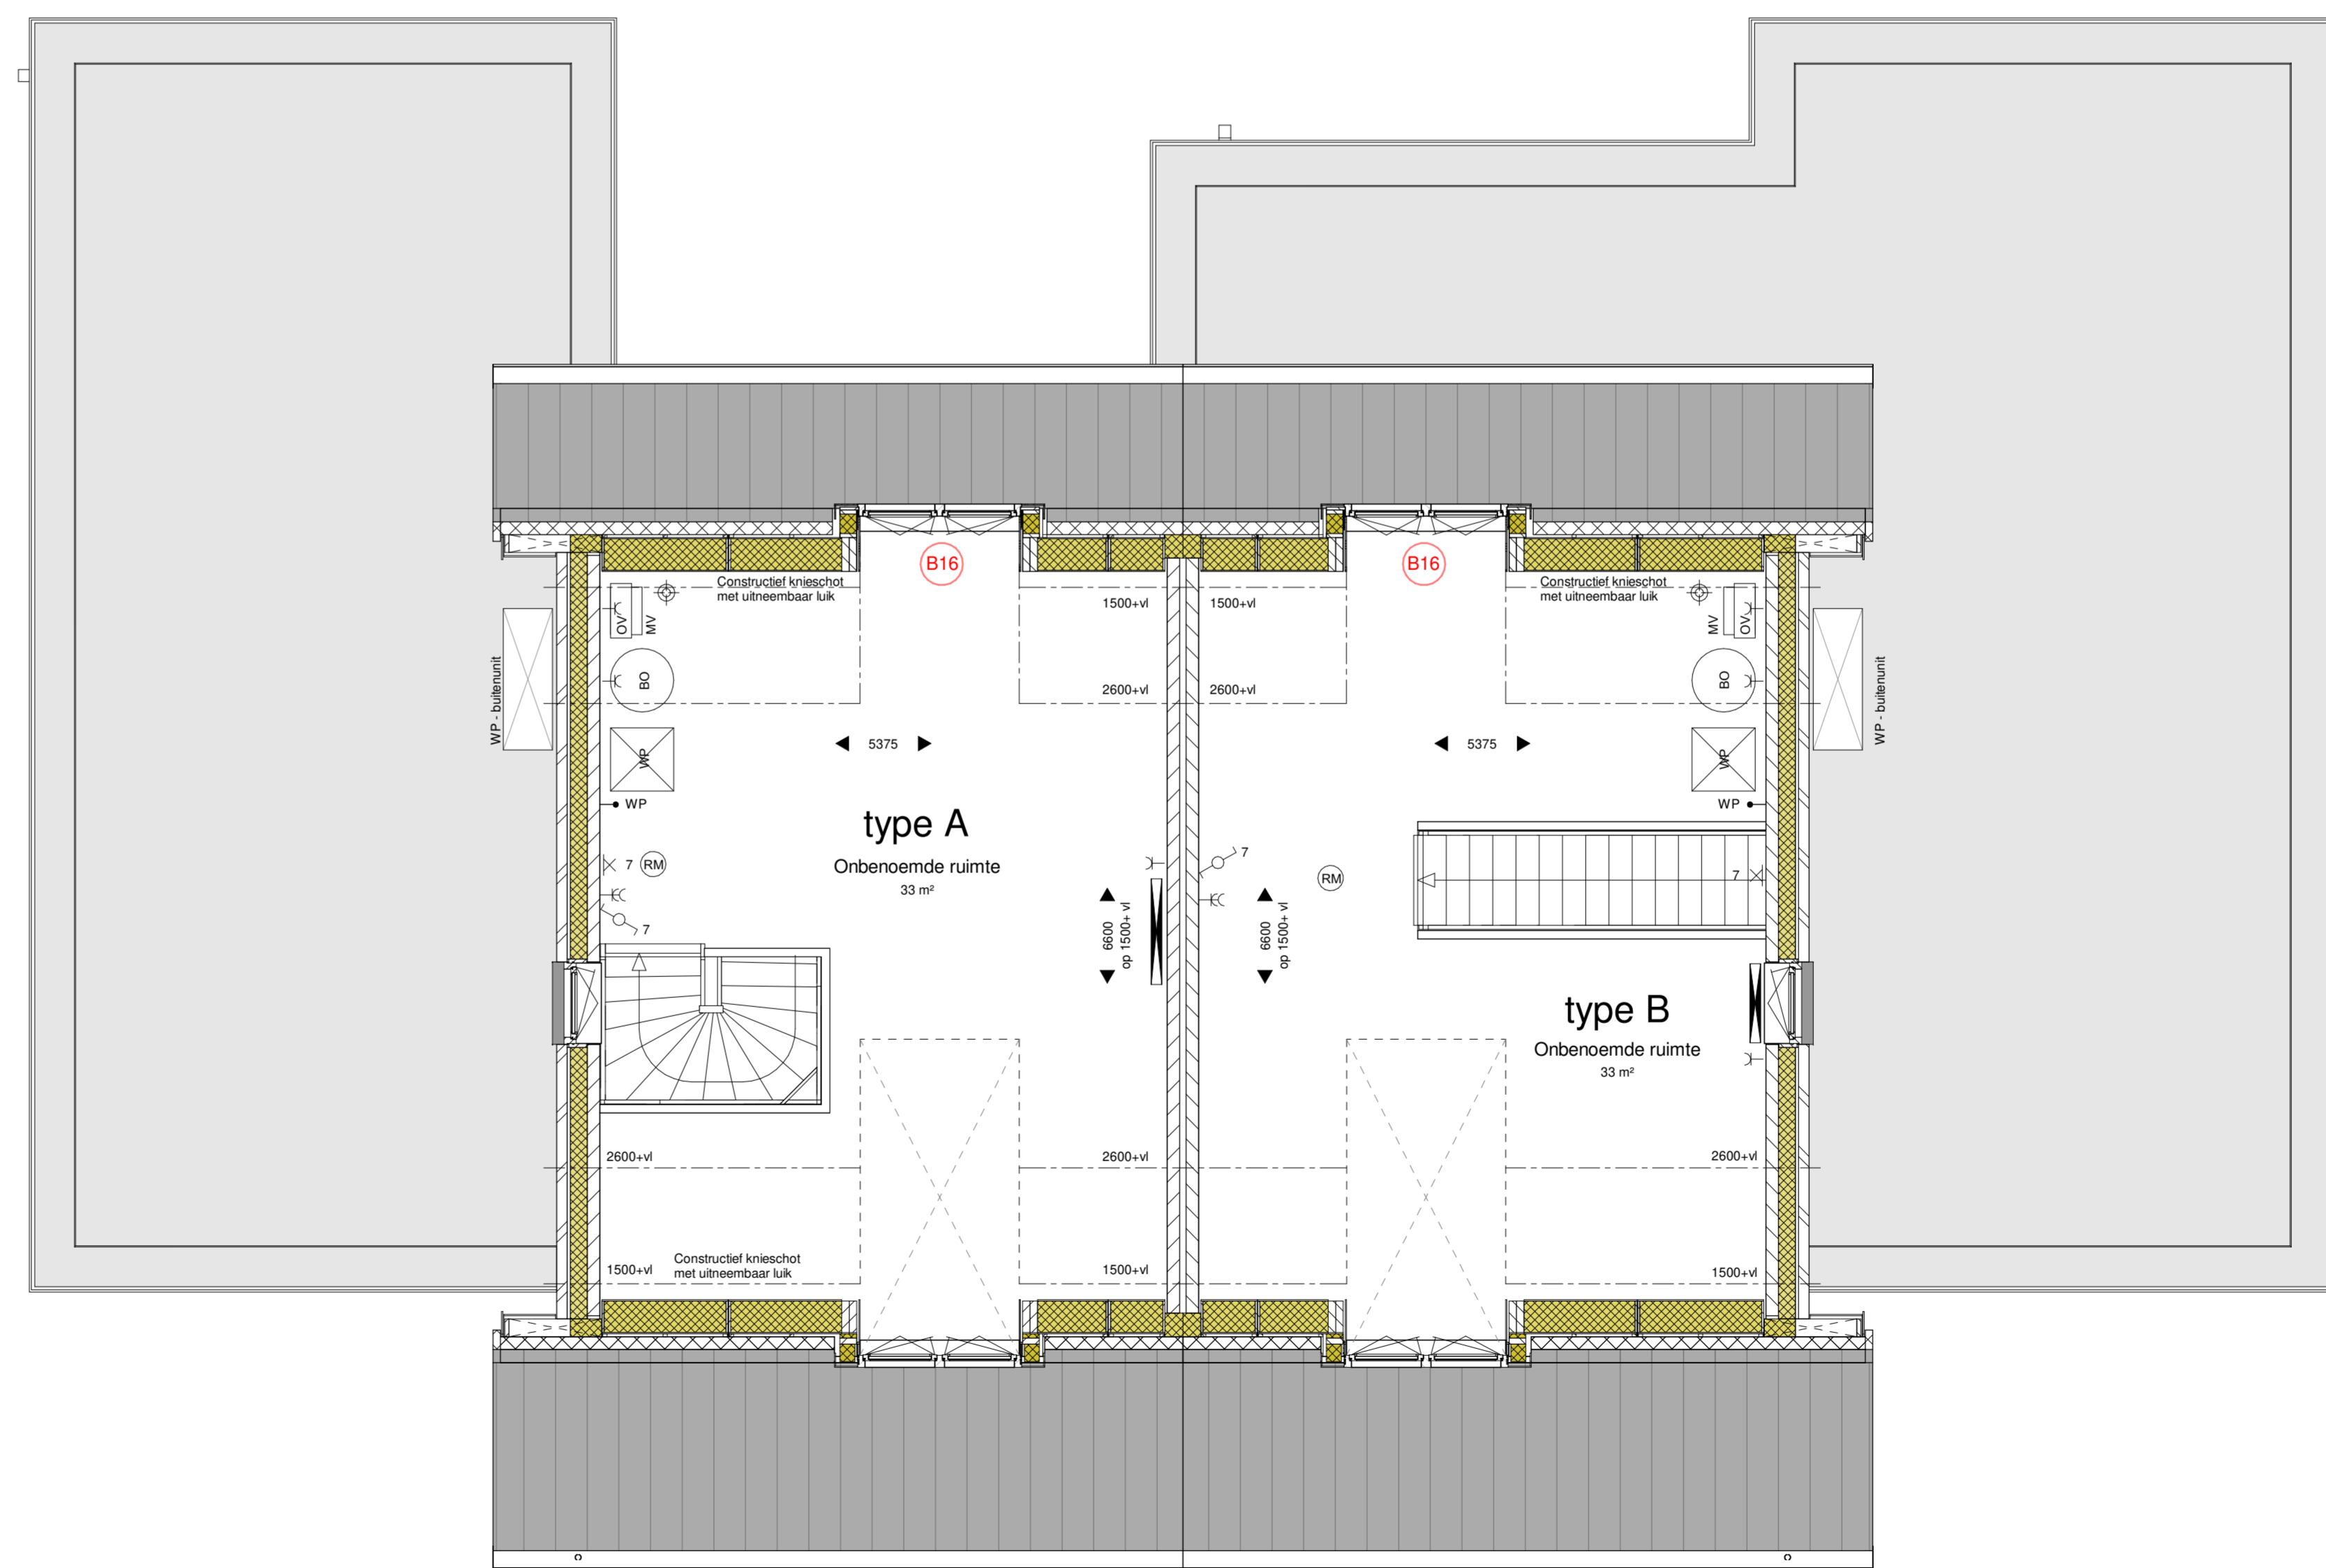

1ste VERDIEPING
1 : 50

RENVOOI

Schakelaars op 1,05 m + vl
WCD op 0,3 m + vl tenzij in badkamer of boven keukenblad

- EC Wandcontactdoos geaard, dubbel
- K Wandcontactdoos geaard, enkel
- TH Thermostaat
- CO2 Koolmonoxide sensor
- WP Aansluiting, warmtepomp
- LL Aansluiting, los
- KK Wandcontactdoos geaard, enkel (kookkast)
- CO Wandcontactdoos geaard, enkel (combi oven)
- VW Wandcontactdoos geaard, enkel (vaatwasser)
- KP Wandcontactdoos geaard, enkel (kookplaat)
- AFZ Wandcontactdoos geaard, enkel (wasemkap)
- (Wand) Lichtaansluitpunt
- (Wand) Lichtaansluitpunt, spatwaterdicht
- Enkele schakelaar
- Wisselschakelaar
- Drukknop
- Bel/schel
- Ruimte voorzien van vloerverwarming
- Verdeler vloerverwarming
- Elektrische radiator
- WM Opstelplaats wasmachine / wasdroger
- WP Opstelplaats warmtepomp
- BO Opstelplaats buffervat
- MV Opstelplaats mechanische ventilatie-unit
- OV Opstelplaats omvormer
- RM Brandmelder
- MV Ventilatie afzuigpunt
- * Deur met bovenlicht/paneel
- v Vloerluis, afmeting 400x700mm
- V Ventilatierooster geplaatst boven kozijn
- Entree
- Kalkzandsteen
- Separatiewand

OPTIES

- B03 Uitbouw, 2400mm
- B16 Dakkapel
- B26 Brede pui voorzien van openslaande deuren
- B27 Schuipui uitgevoerd met één schuivend deel
- B30 Openslaande deuren in berging
- B31 Doorgang van berging naar entree / hal
- B32 Doorgang van woonkamer naar entree / hal
- B43 Trapkast

naam De Plantage te Meteren
locus BPD ontwerkbij Amersfoort
blad 3.1.70.107
architect Peter Wagner

ontwerp Definitief Ontwerp
seniorenwoningen - verkoop - adbc - opties
Kavel 77 t/m 82 - combinatie ADIBC
datum 27-11-2020
info@wagterkrijger.nl
0344-571850
St. Agnietenstraat 5
4203 NB Tiel
info@wagterkrijger.nl

schaal 1/100 - 1/50
tekenaar D. van Lier
www.wagterkrijger.nl