



BEGANE GROND
1: 50

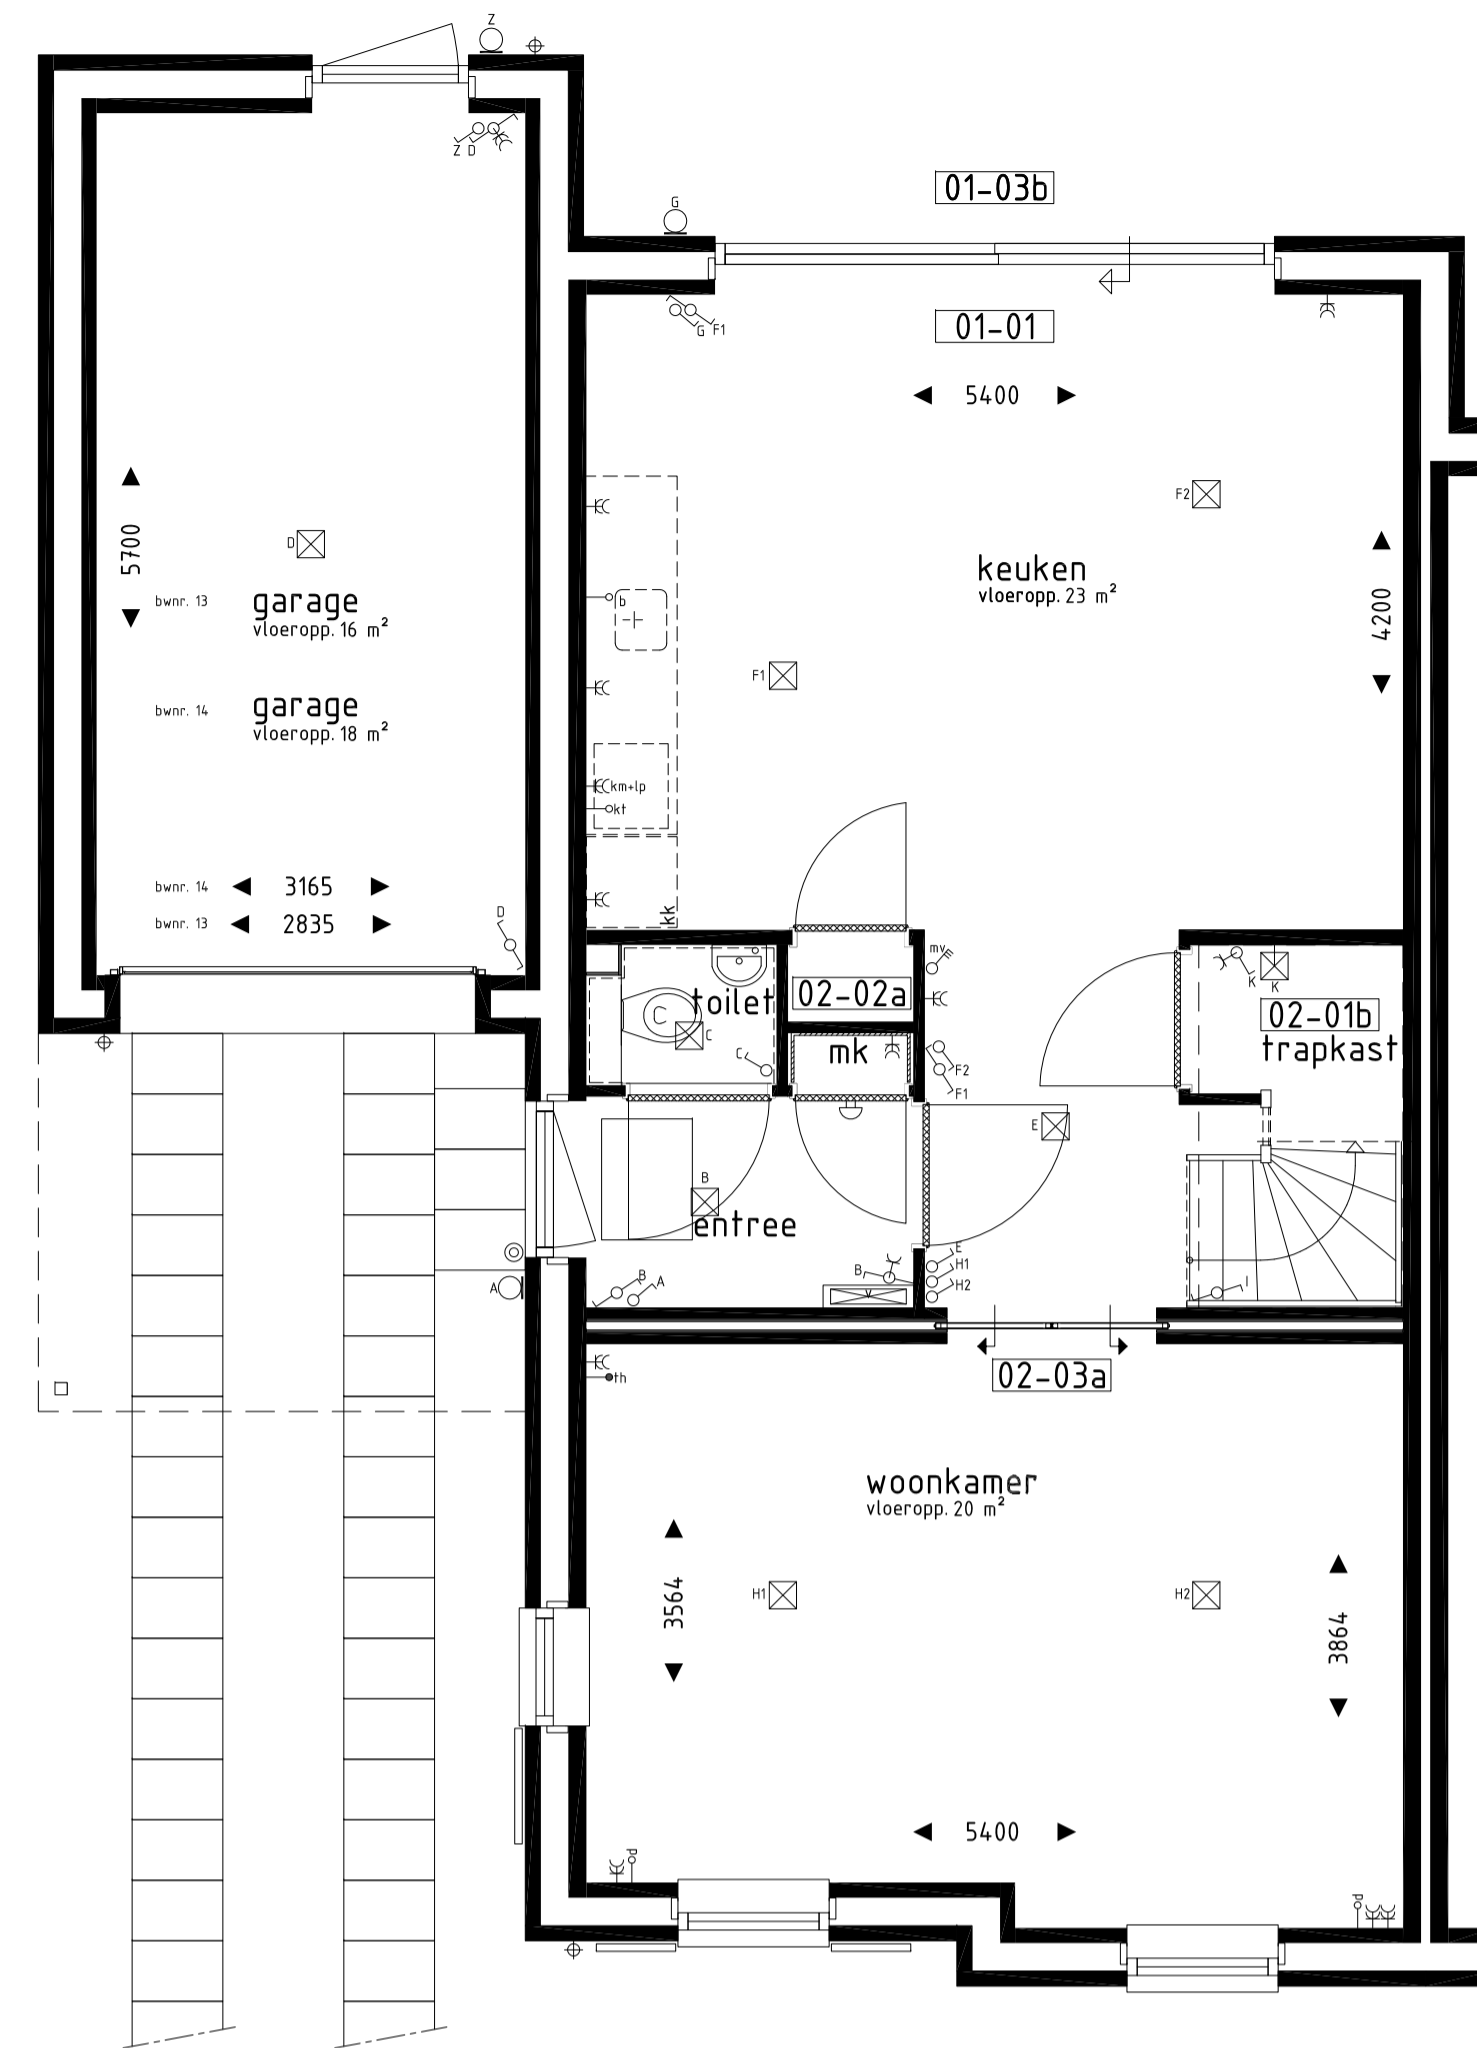

BEGANE GROND
1: 50

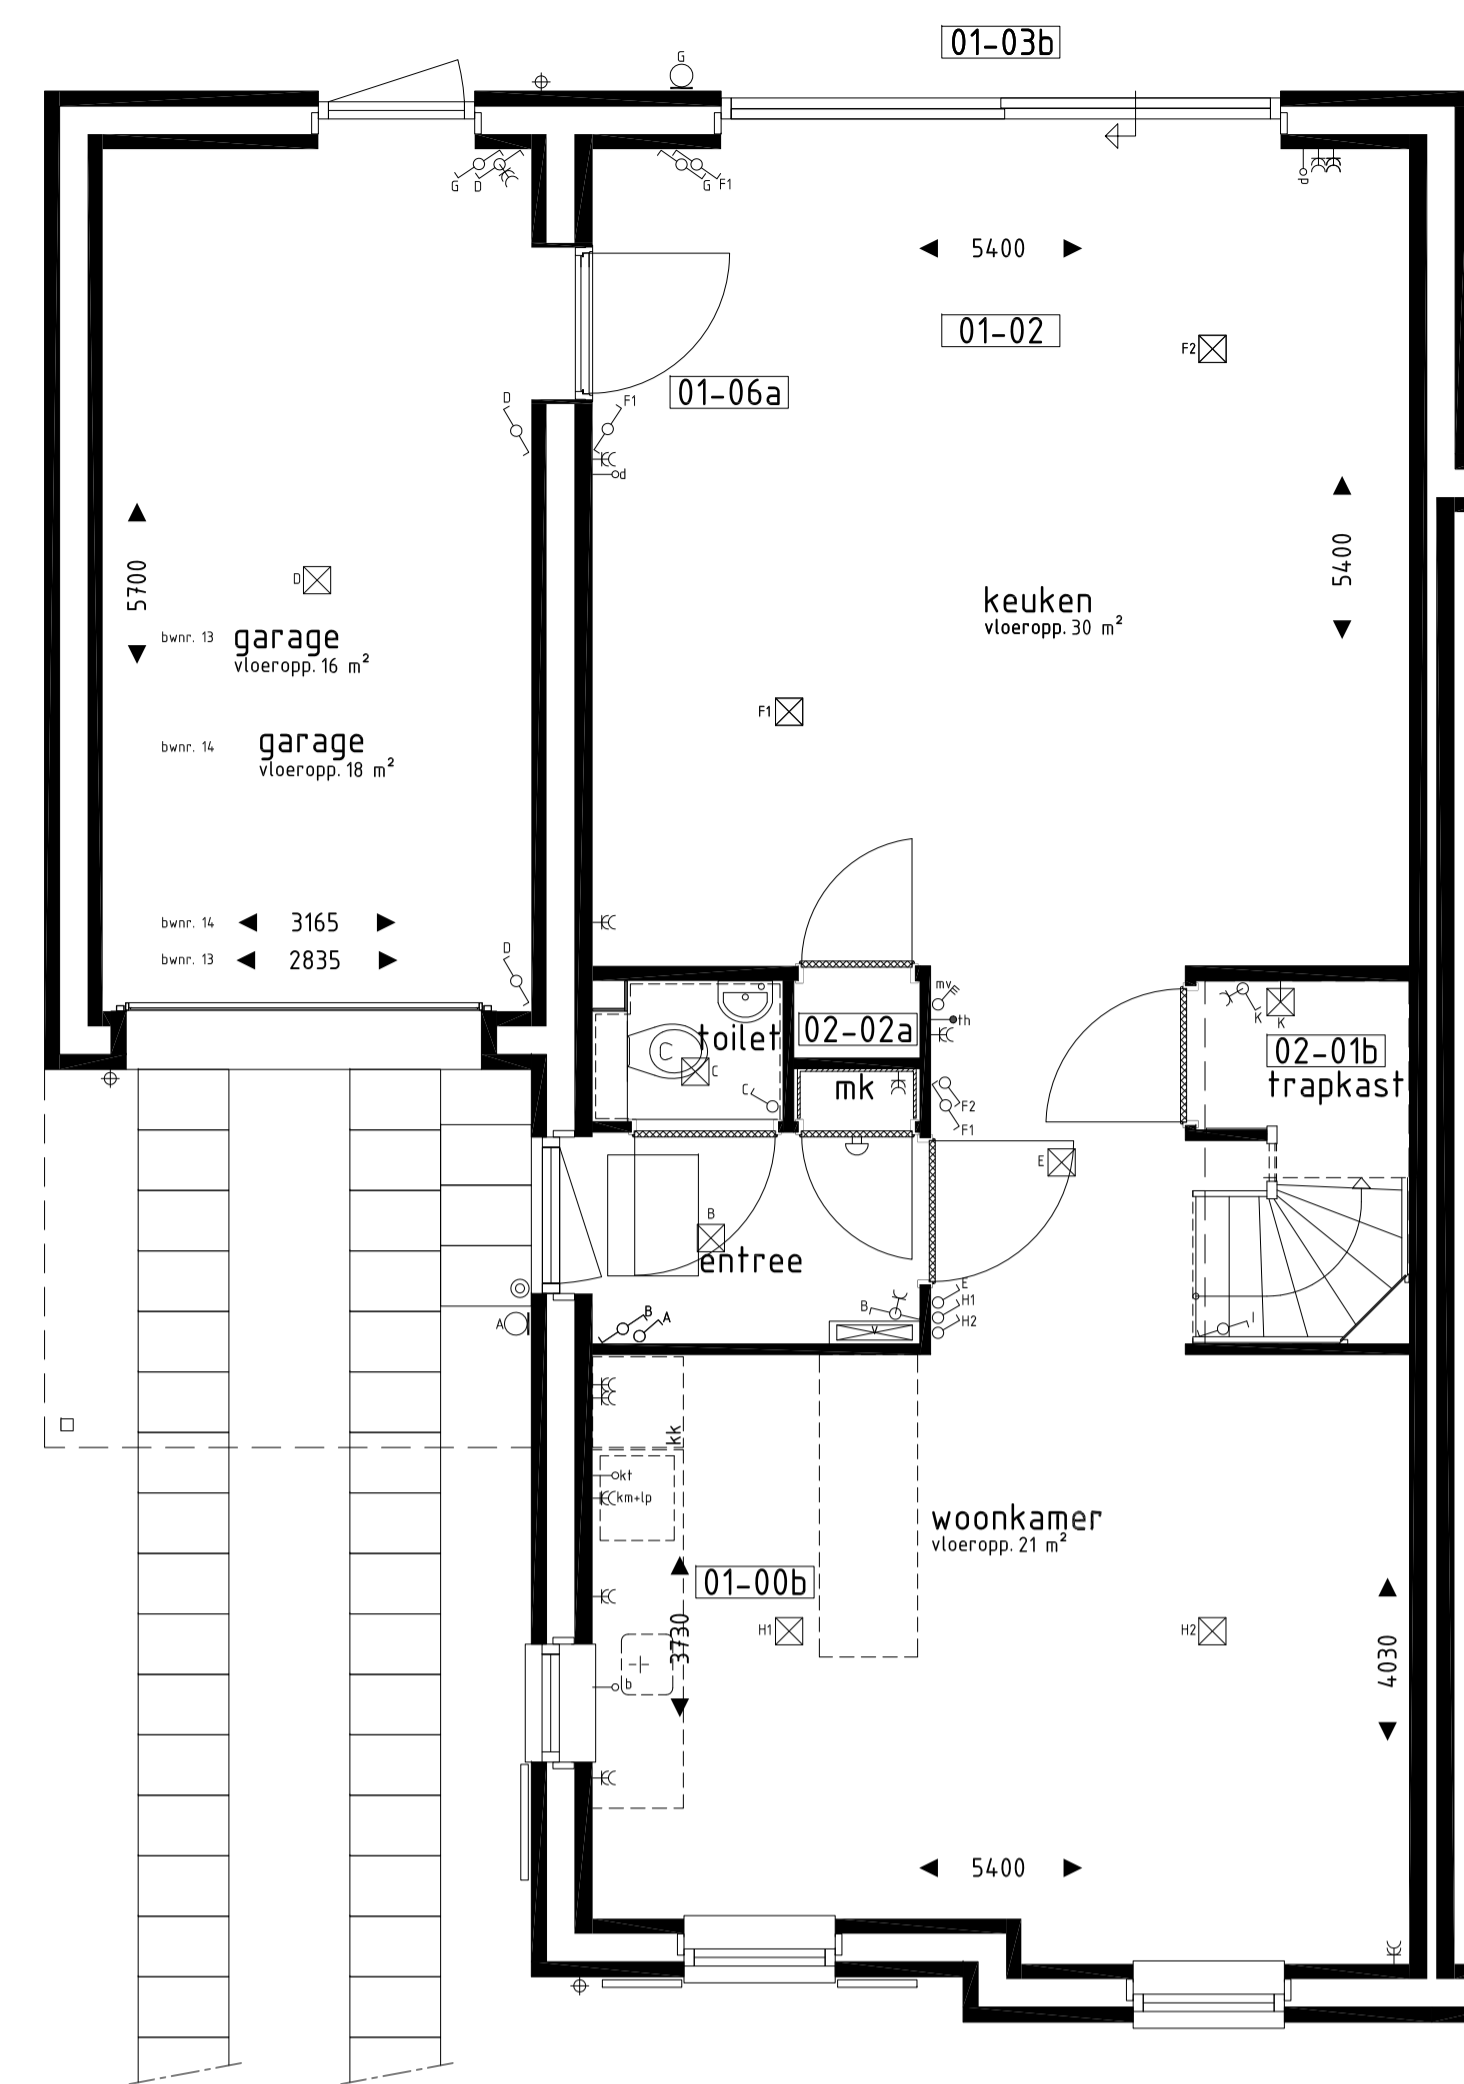

BEGANE GROND
1: 50

BOUWKUNDIG RENVOOI


- schakelaar enkel
- schakelaar dubbel
- wisselschakelaar
- regeling mech. ventilatie
- plafondlichtpunt
- wandlichtpunt
- buiten lichtpunt
- geaard wandcontactdoos enkel
- geaard wandcontactdoos dubbel
- schel
- deurbel
- aansluitpunt data/telefoon/televisie (loos)
- aansluitpunt kooktoestel (loos)
- aansluitpunt boiler (loos)
- aansluitpunt thermostaat
- aansluitpunt cv ketel
- aansluitpunt wasmachine
- aansluitpunt mv-unit
- aansluitpunt keukenmeubel + lichtpunt
- radiator
- vloerverdeler cv installatie
- opstelplaats wasmachine
- opstelplaats koelkast
- opstelplaats mechanische ventilatie unit
- opstelplaats cv ketel
- zonnepanelen (positie indicatief)

RENVOOI METSELWERK


- gevelmetselwerk rood genueanceerd (zie kleurenstaaf)
- gevelmetselwerk geel genueanceerd (zie kleurenstaaf)
- gevelmetselwerk grijs (pint) (zie kleurenstaaf)
- gevelmetselwerk wit (geschilderd) (zie kleurenstaaf)

RENVOOI OPTIES


- De op deze tekening getoonde woning, inclusief opties, kan een gespiegelde versie van uw woning betreffen.
- 01-00b Keuken in woonkamer.
 - 01-01 Uitbreiding 1200mm aan achterzijde woning.
 - 01-02 Uitbreiding 2400mm aan achterzijde woning.
 - 01-03b Schuifpui in achtergevel i.p.v. basis kozijn.
 - 01-05a Deurkozijn garage achtergevel verplaatsen naar zijgevel.
 - 01-06a Deurkozijn tussen garage en woning vallen mogelijk i.c.m. optie 01-02).
 - 01-10a Separaat toilet (inclusief tegelwerk, exclusief aanpassing sanitair).
 - 01-10b Samenvoegen slaapkamer 2-3.
 - 02-01a Vervallen wanden aan zijkant trap t.p.v. bagage grond.
 - 02-01b Trapkast.
 - 02-02a Vaste kast.
 - 02-03a Schuifdeuren aan woonkamerzijde (niet mogelijk i.c.m. optie 02-01k).

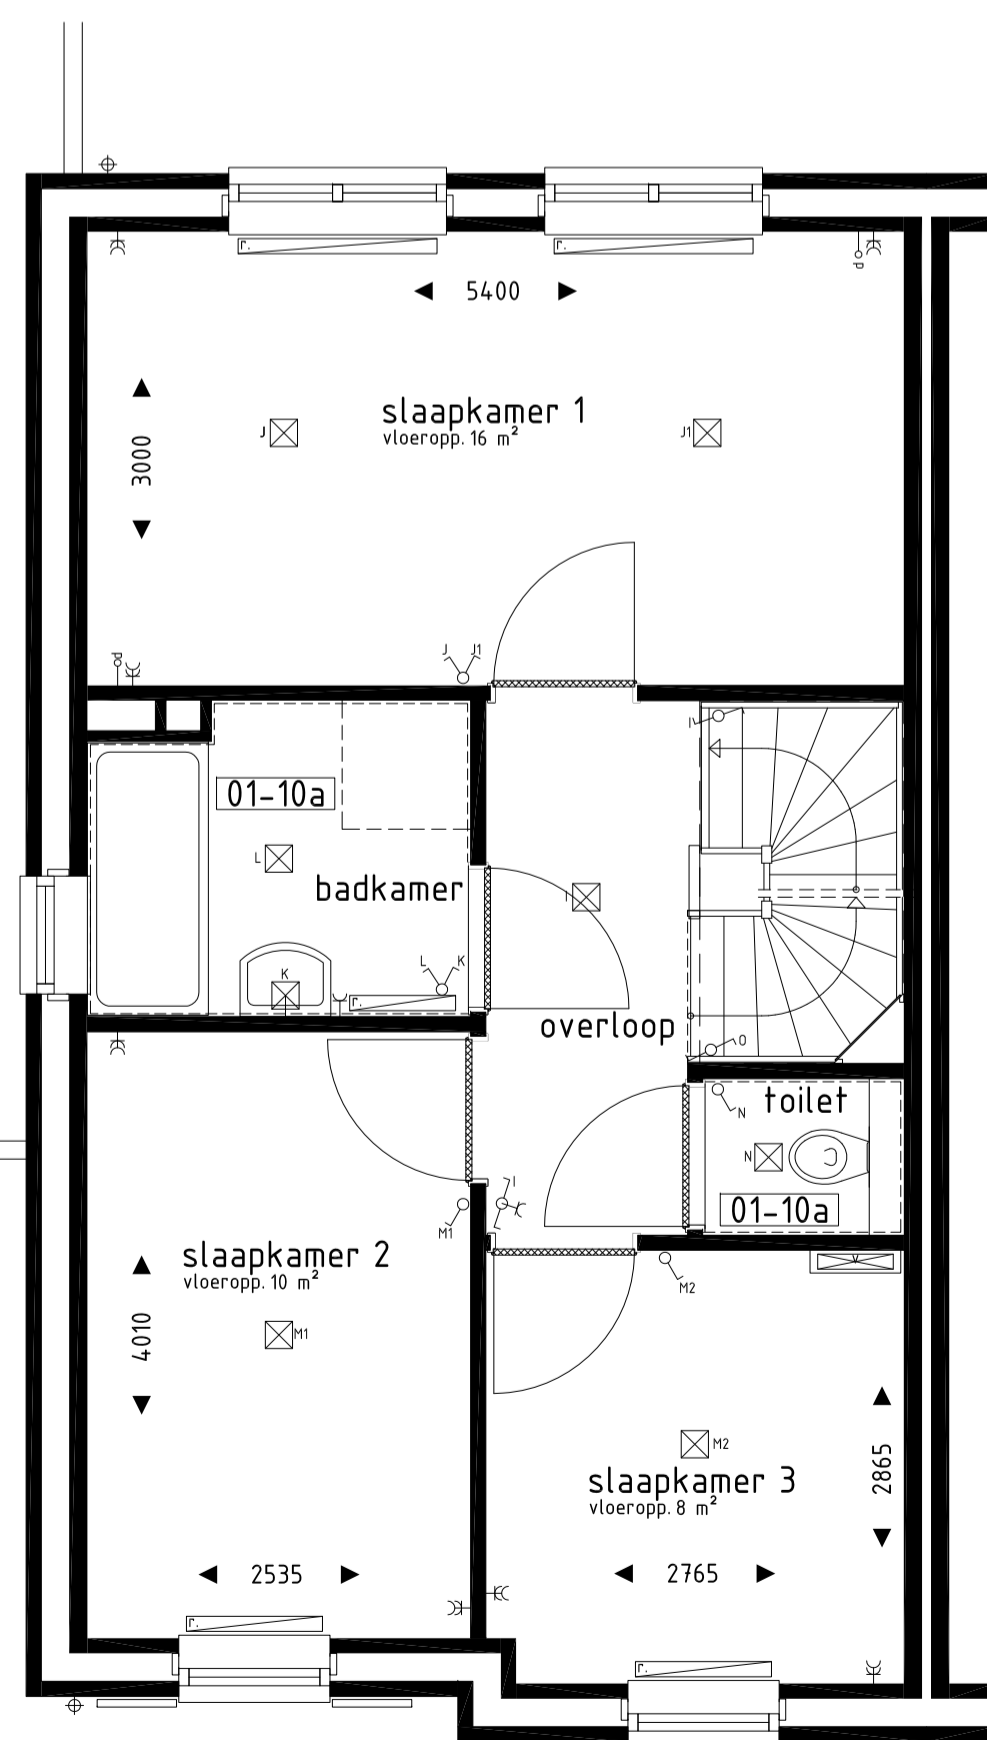


1e VERDIEPING
1: 50

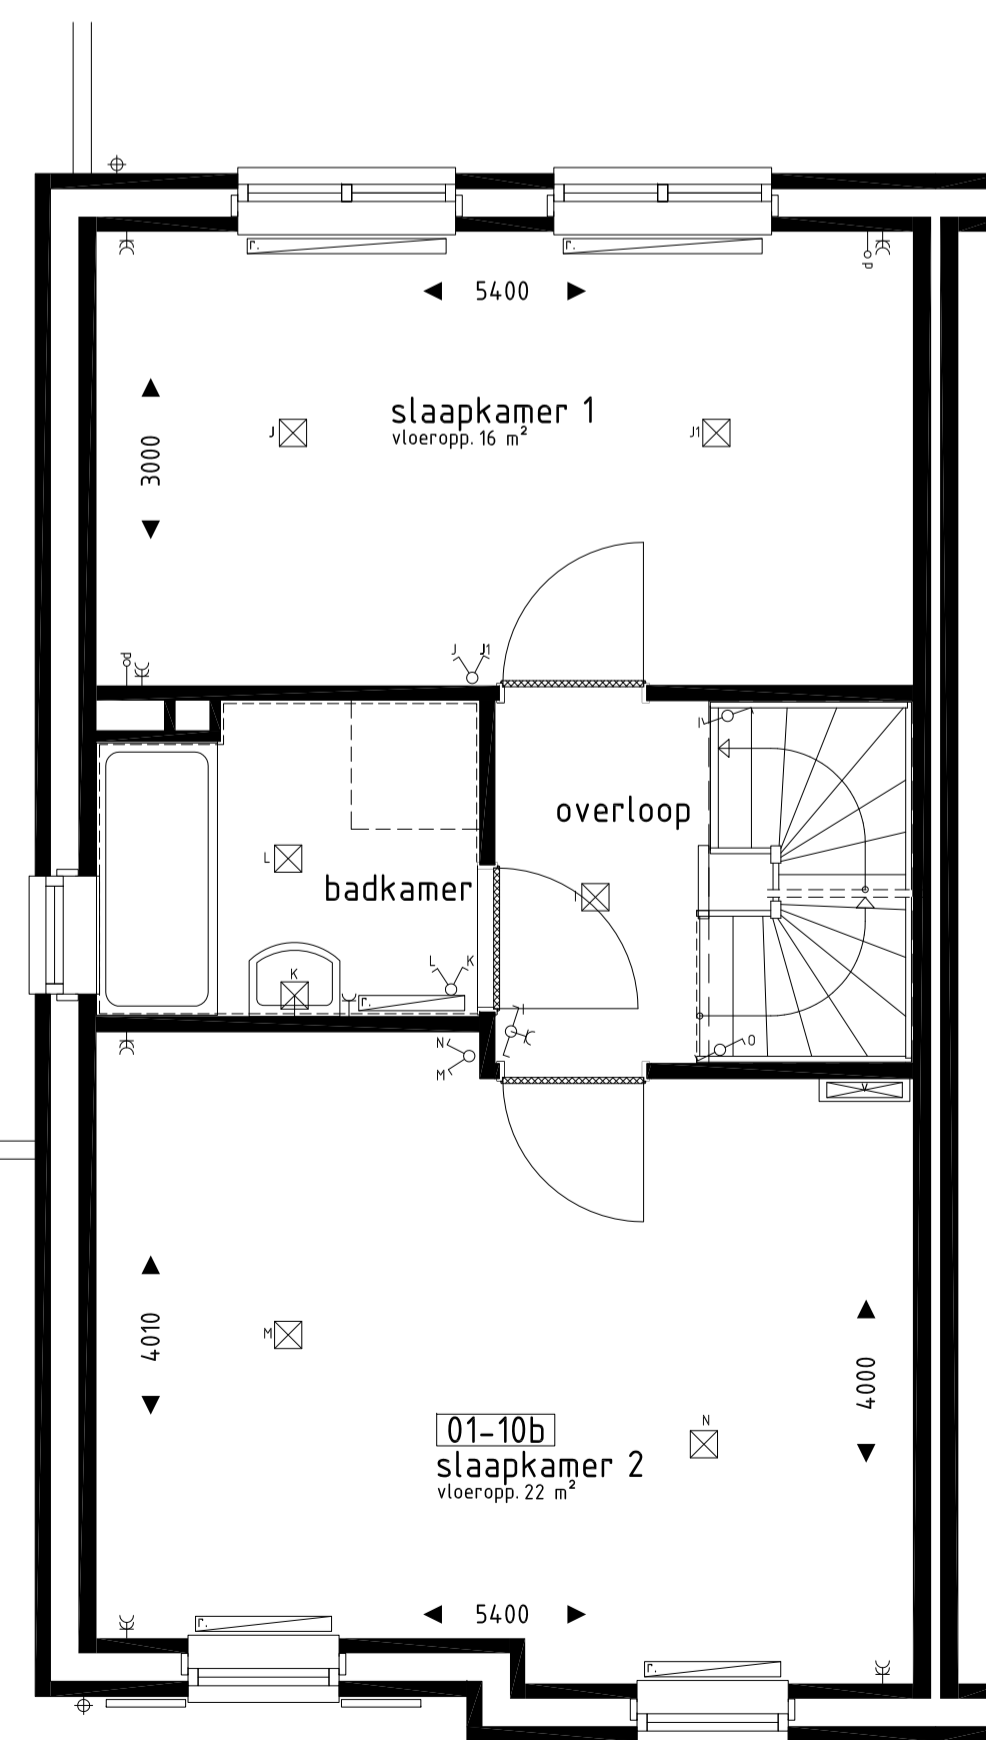


1e VERDIEPING
1: 50

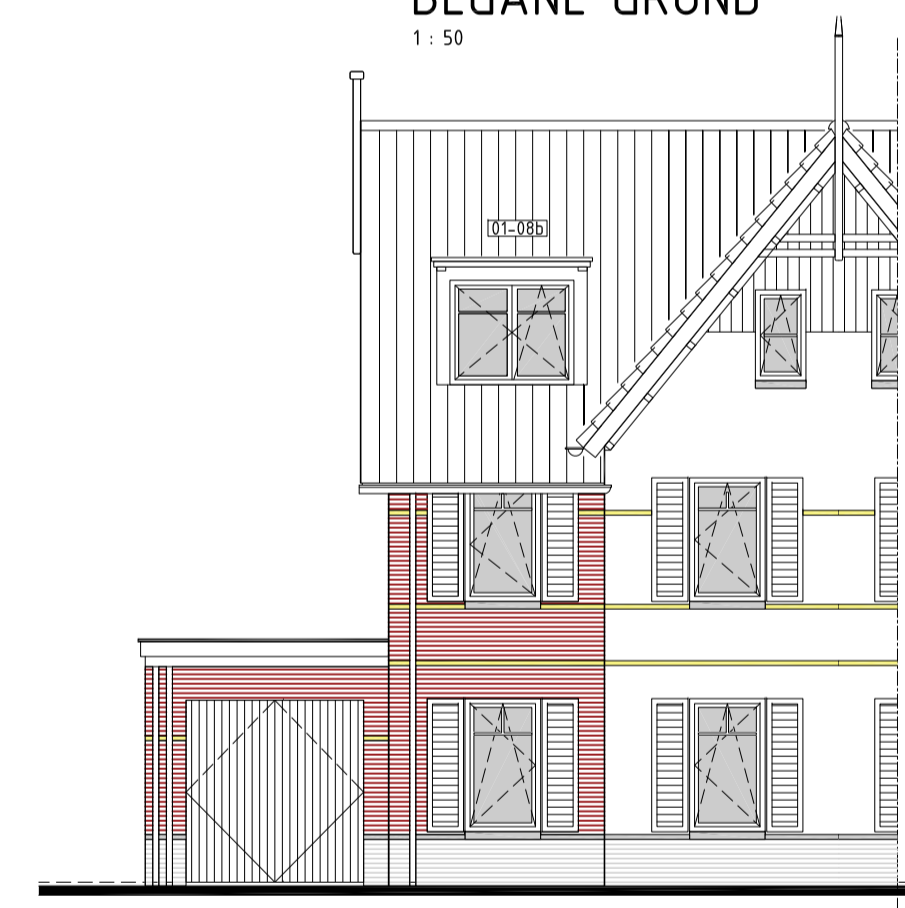

VOORGEVEL
1: 100

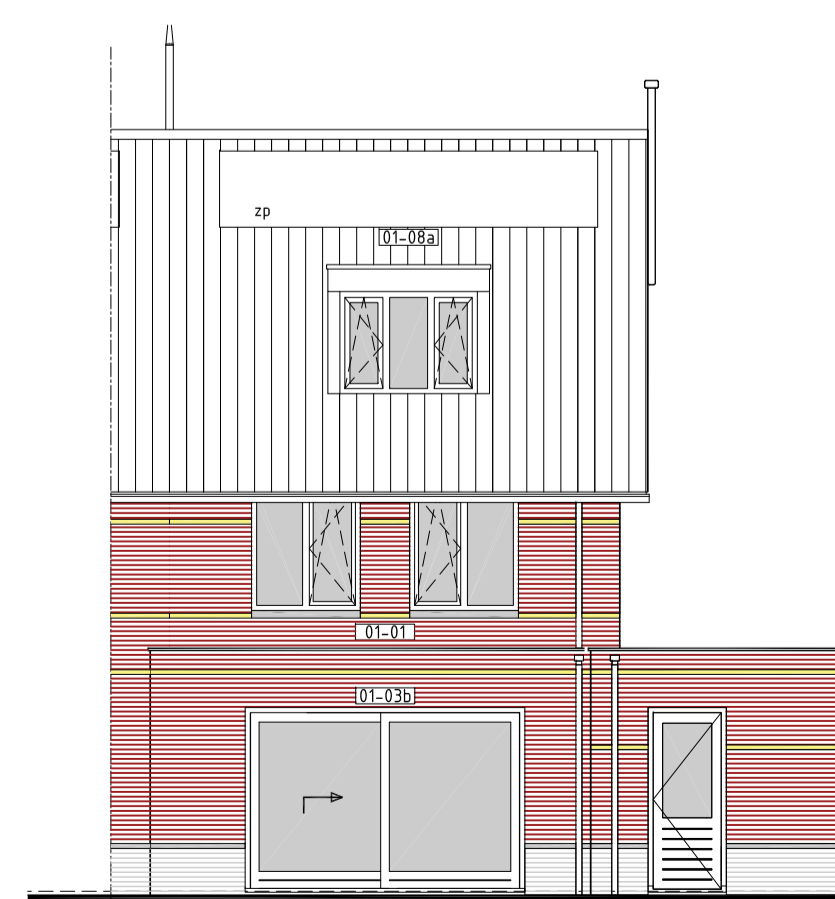

ACHTERGEVEL
1: 100

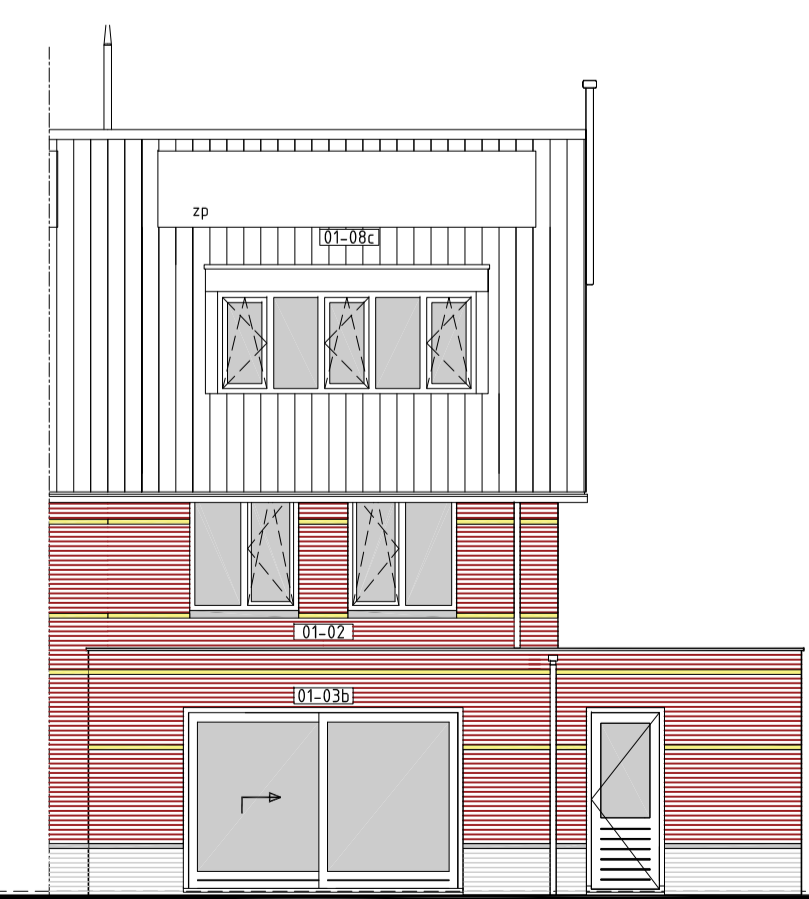

ACHTERGEVEL
1: 100

Opties: gevelaanzichten en plattegronden.

woningtype:
A1

model: g

**De Lodge
fase 2**

PROJECT : Geldermalsen Plantage, De Lodge fase 2, 4 woningen
 BOUWNRS : 13 en 14
 SCHAAL : 1:100 en 1:50
 DATUM : 14 februari 2017
 TEKENINGNR : VK-10



VAN WANROOIJ

Van Wanrooij Projectontwikkeling BV
 Postbus 4
 5386 KD Geffen
 T. 073 - 53 40 400
 F. 073 - 53 40 499
 W. www.vanwanrooij.nl