




voorgevel



linkergevel

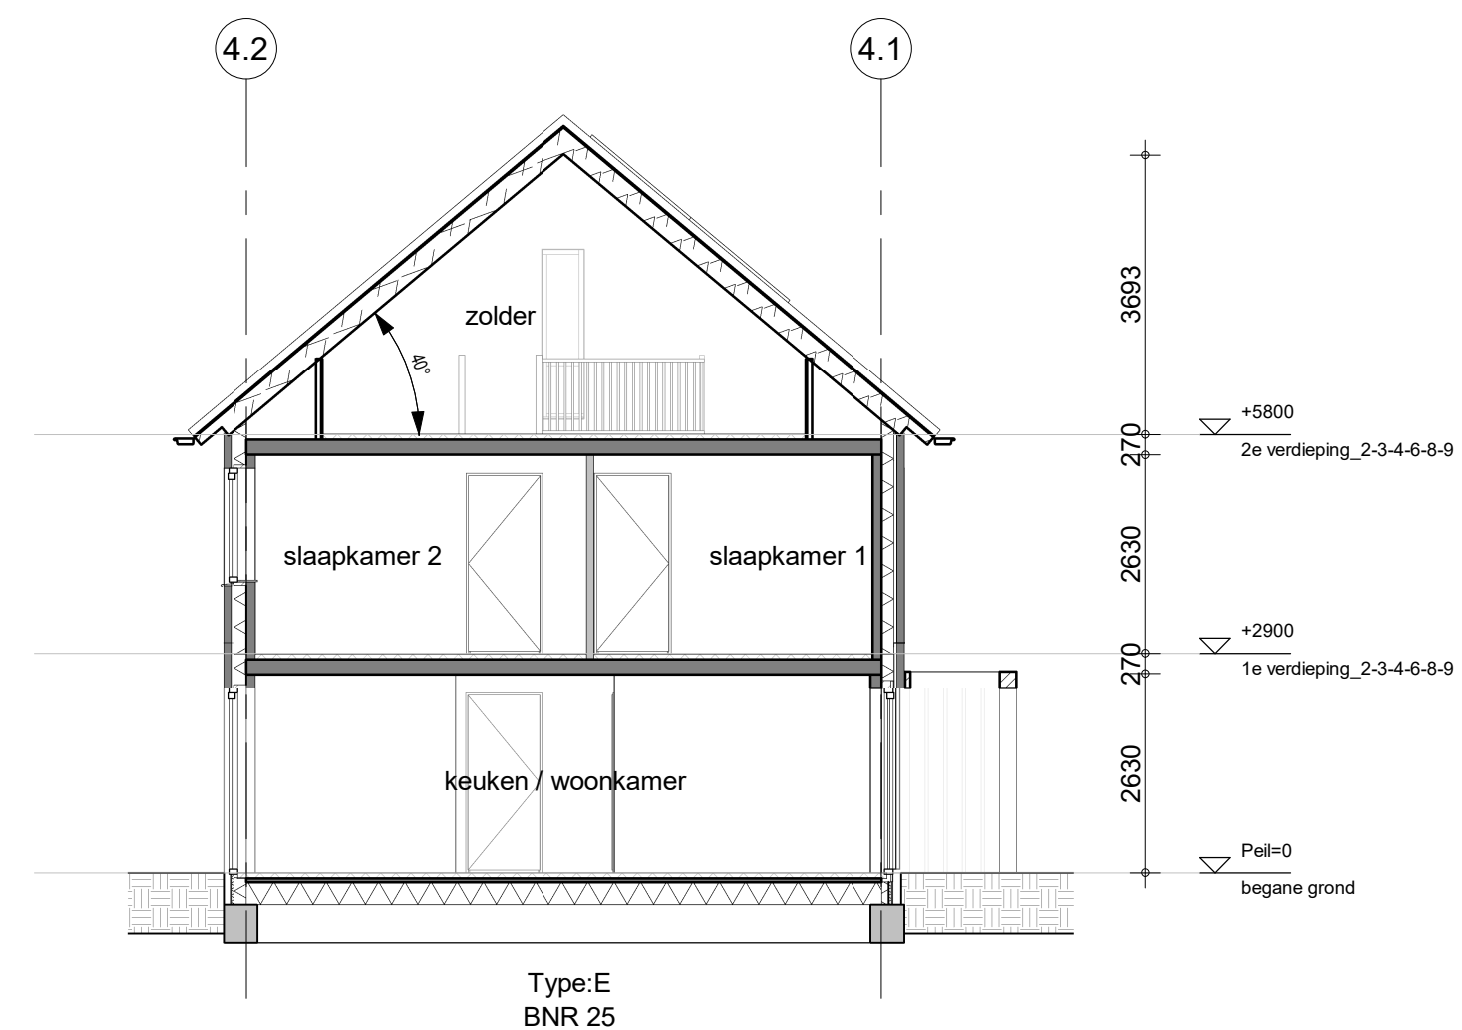


doorsnede




achtergevel



rechtergevel

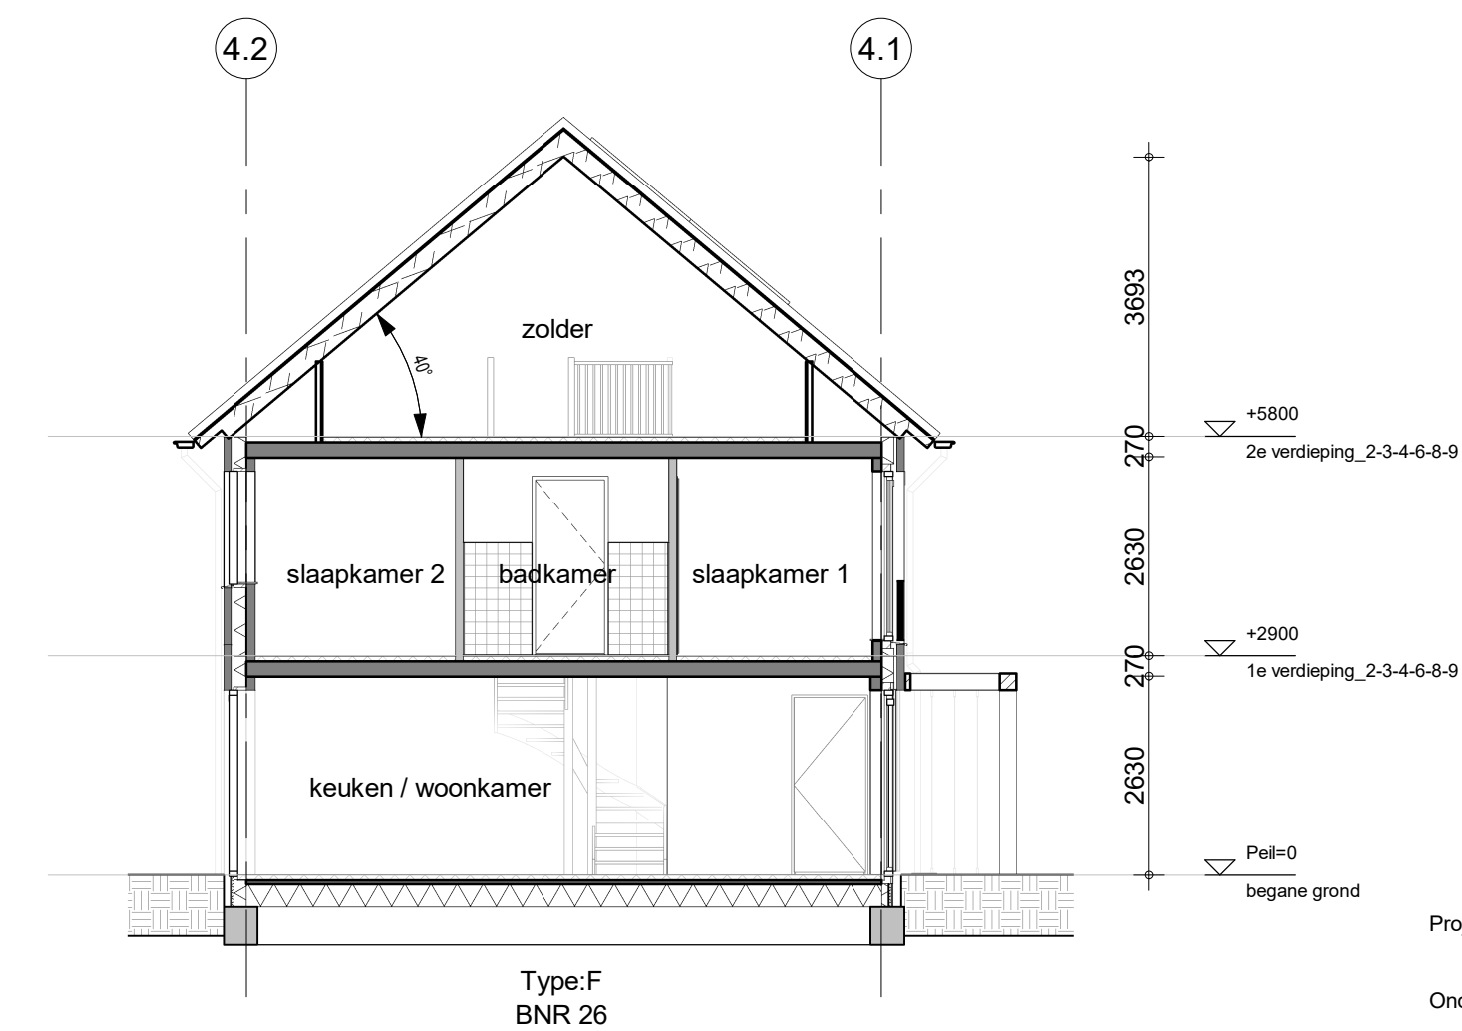

doorsnede

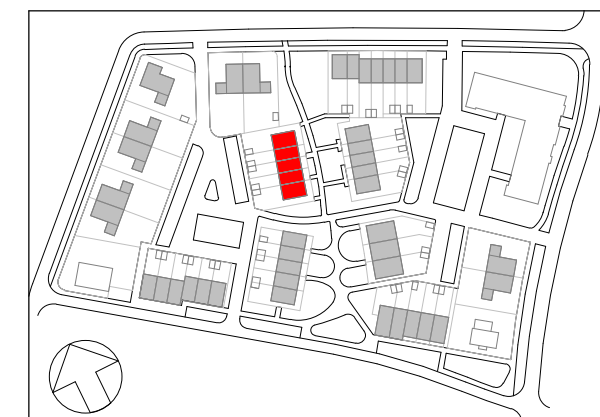

Project	De woongaard cluster 9+10 Plantage	Schaal	1:100
Onderwerp	Gevels en doorsnede blok 4, BNR 25 - BNR 29	Datum	21-05-2025
		Bladnummer	B9.04.200