



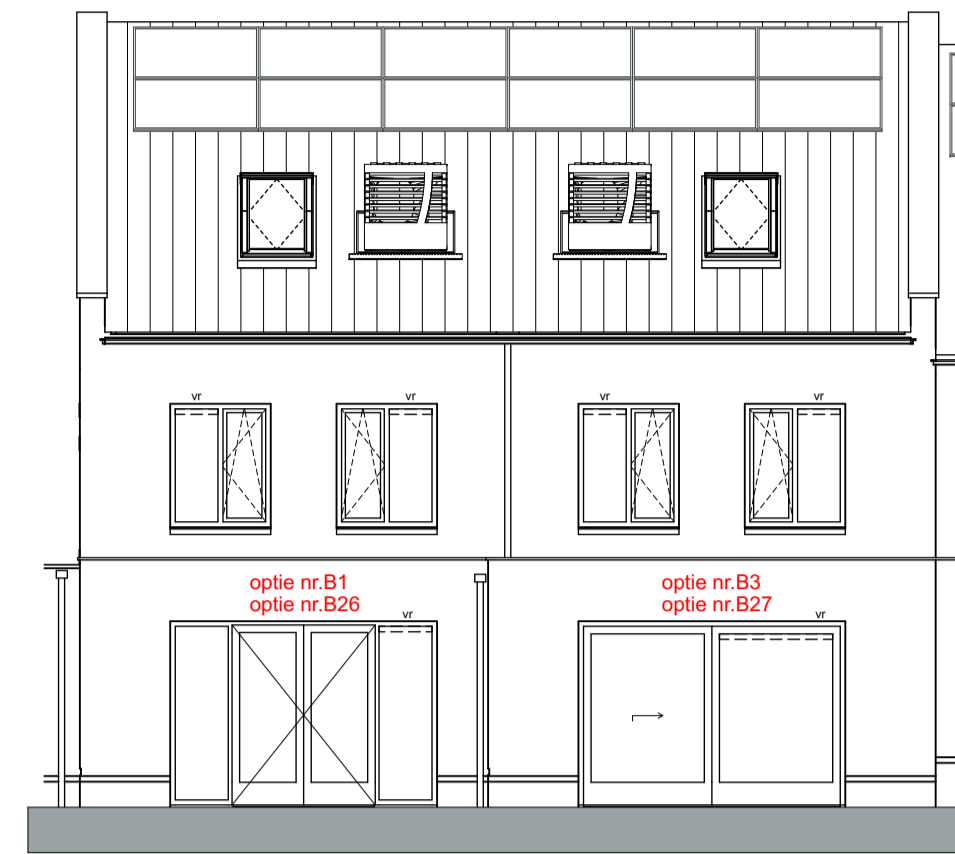

achtergevel
1 : 100
bnr 36




achtergevel
1 : 100
bnr 37

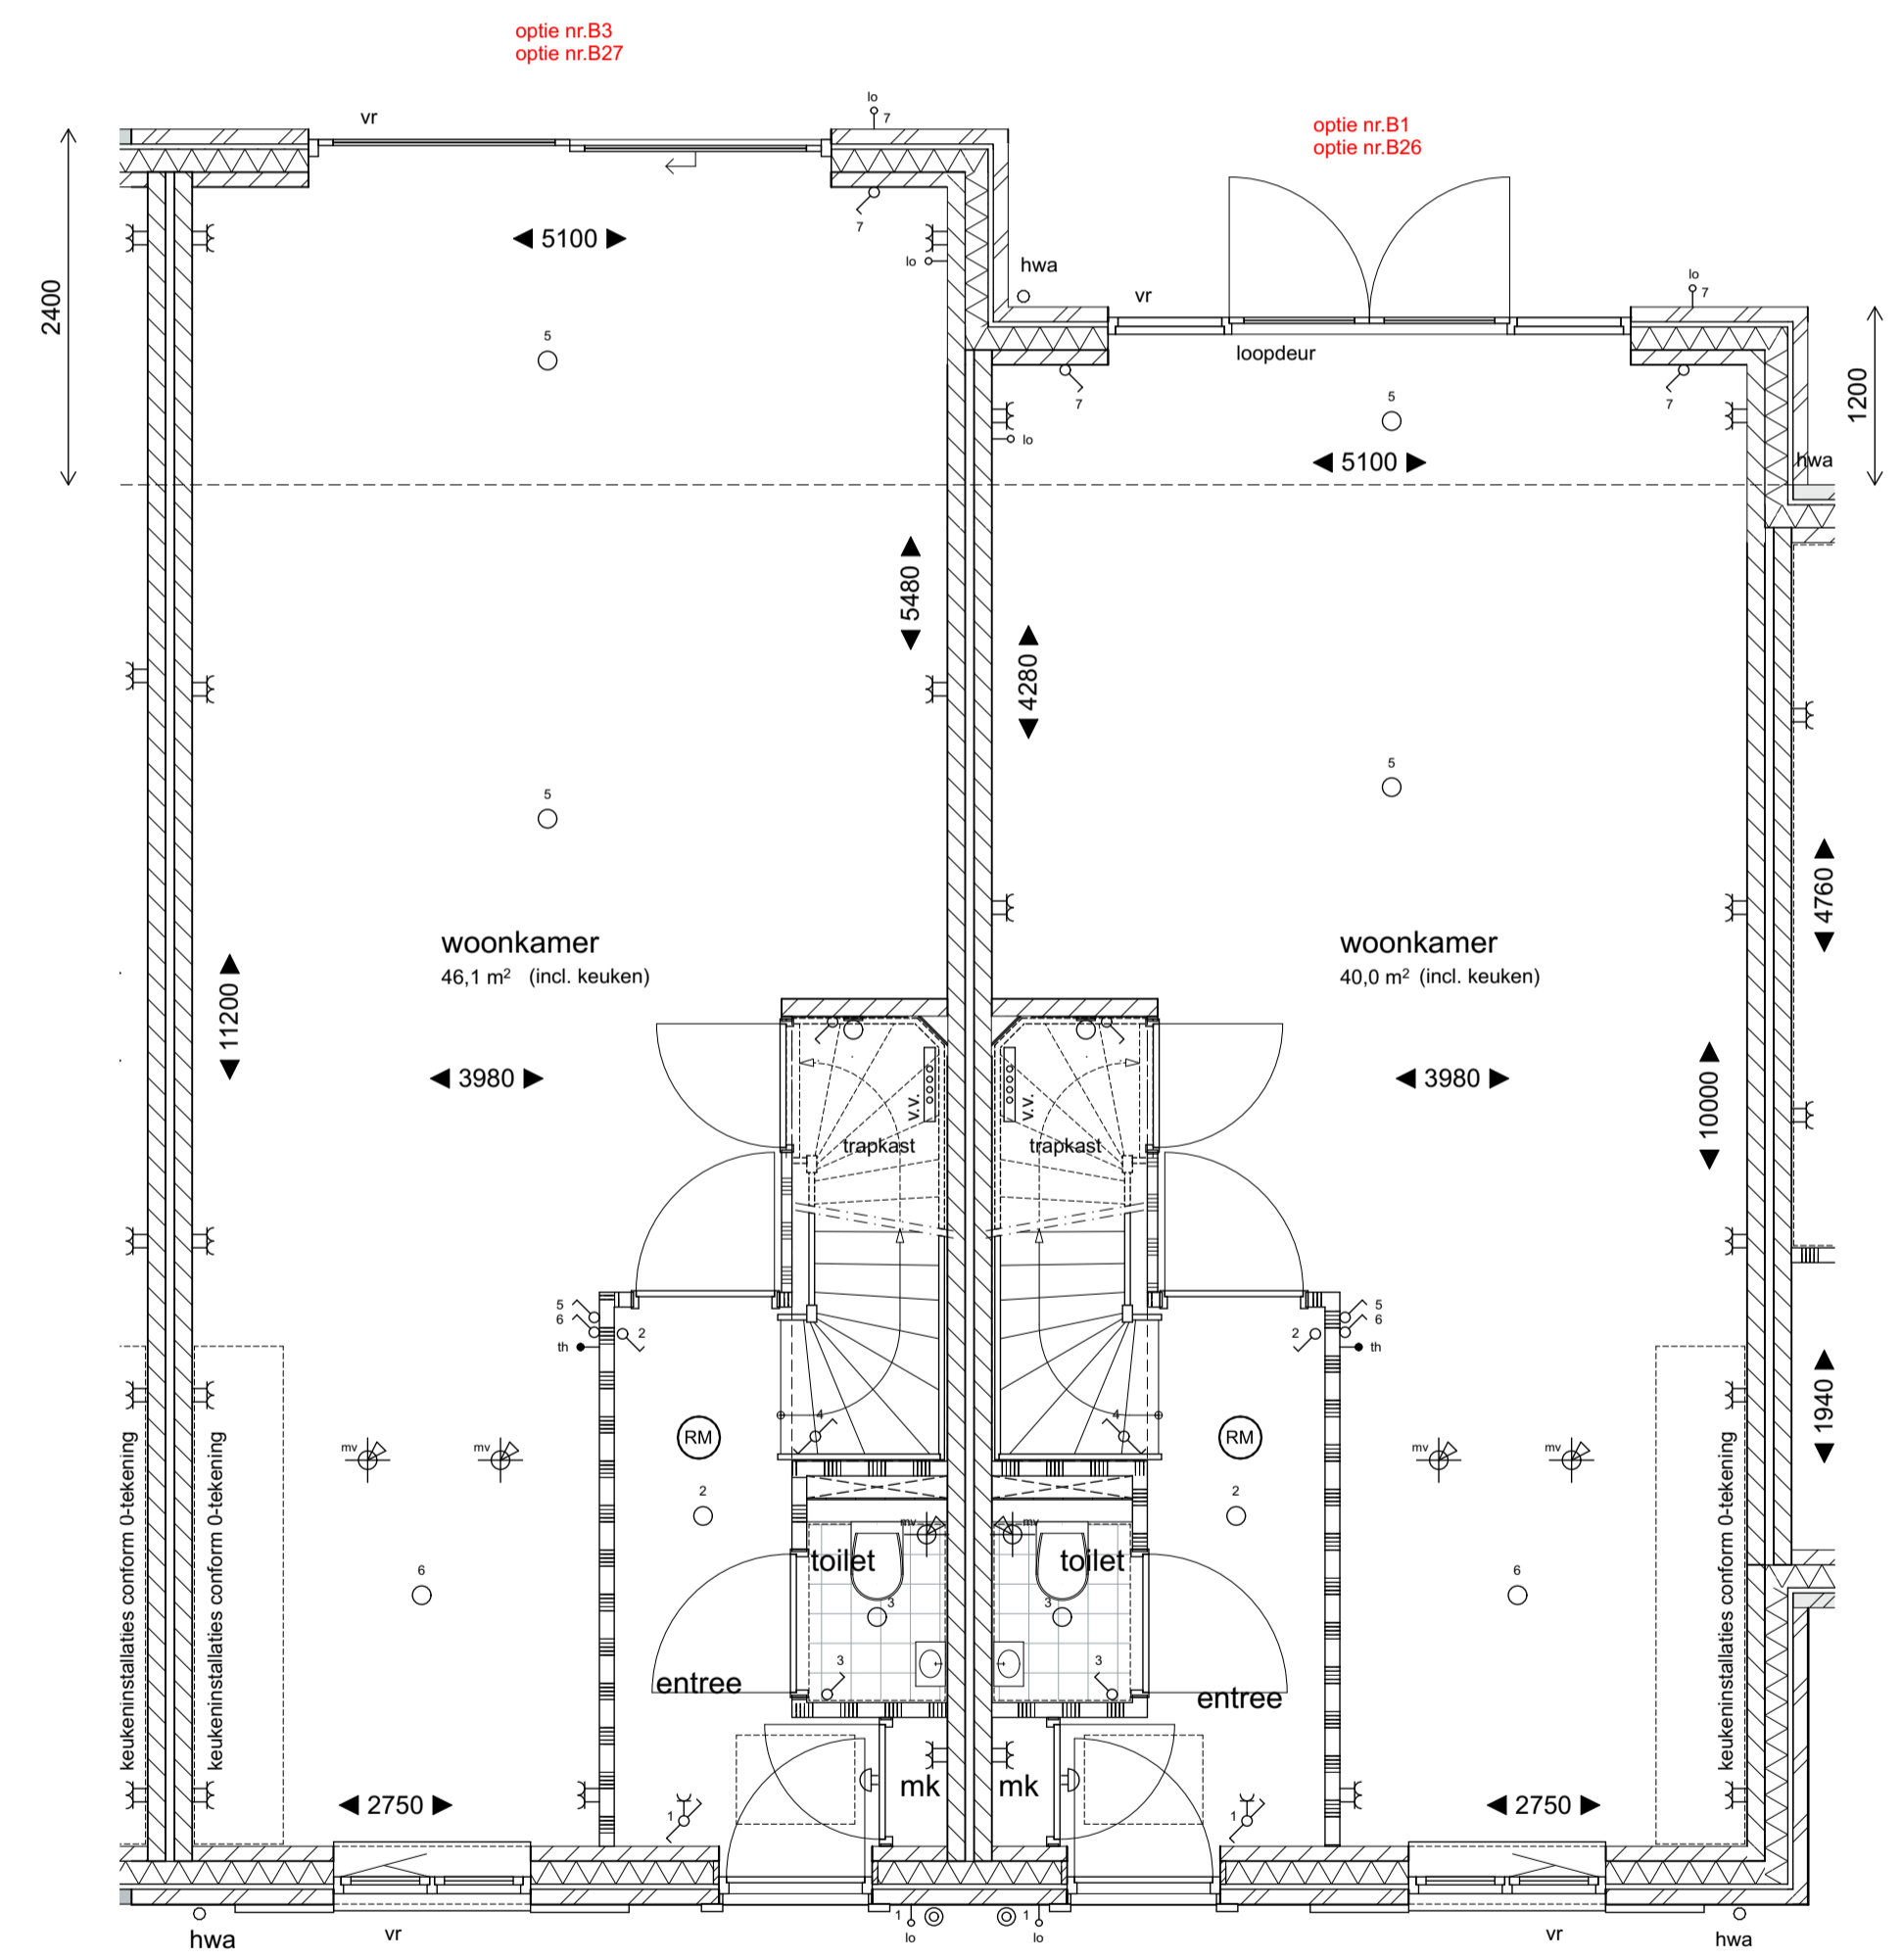

begangrond
1 : 50
bnr 36

bnr 37

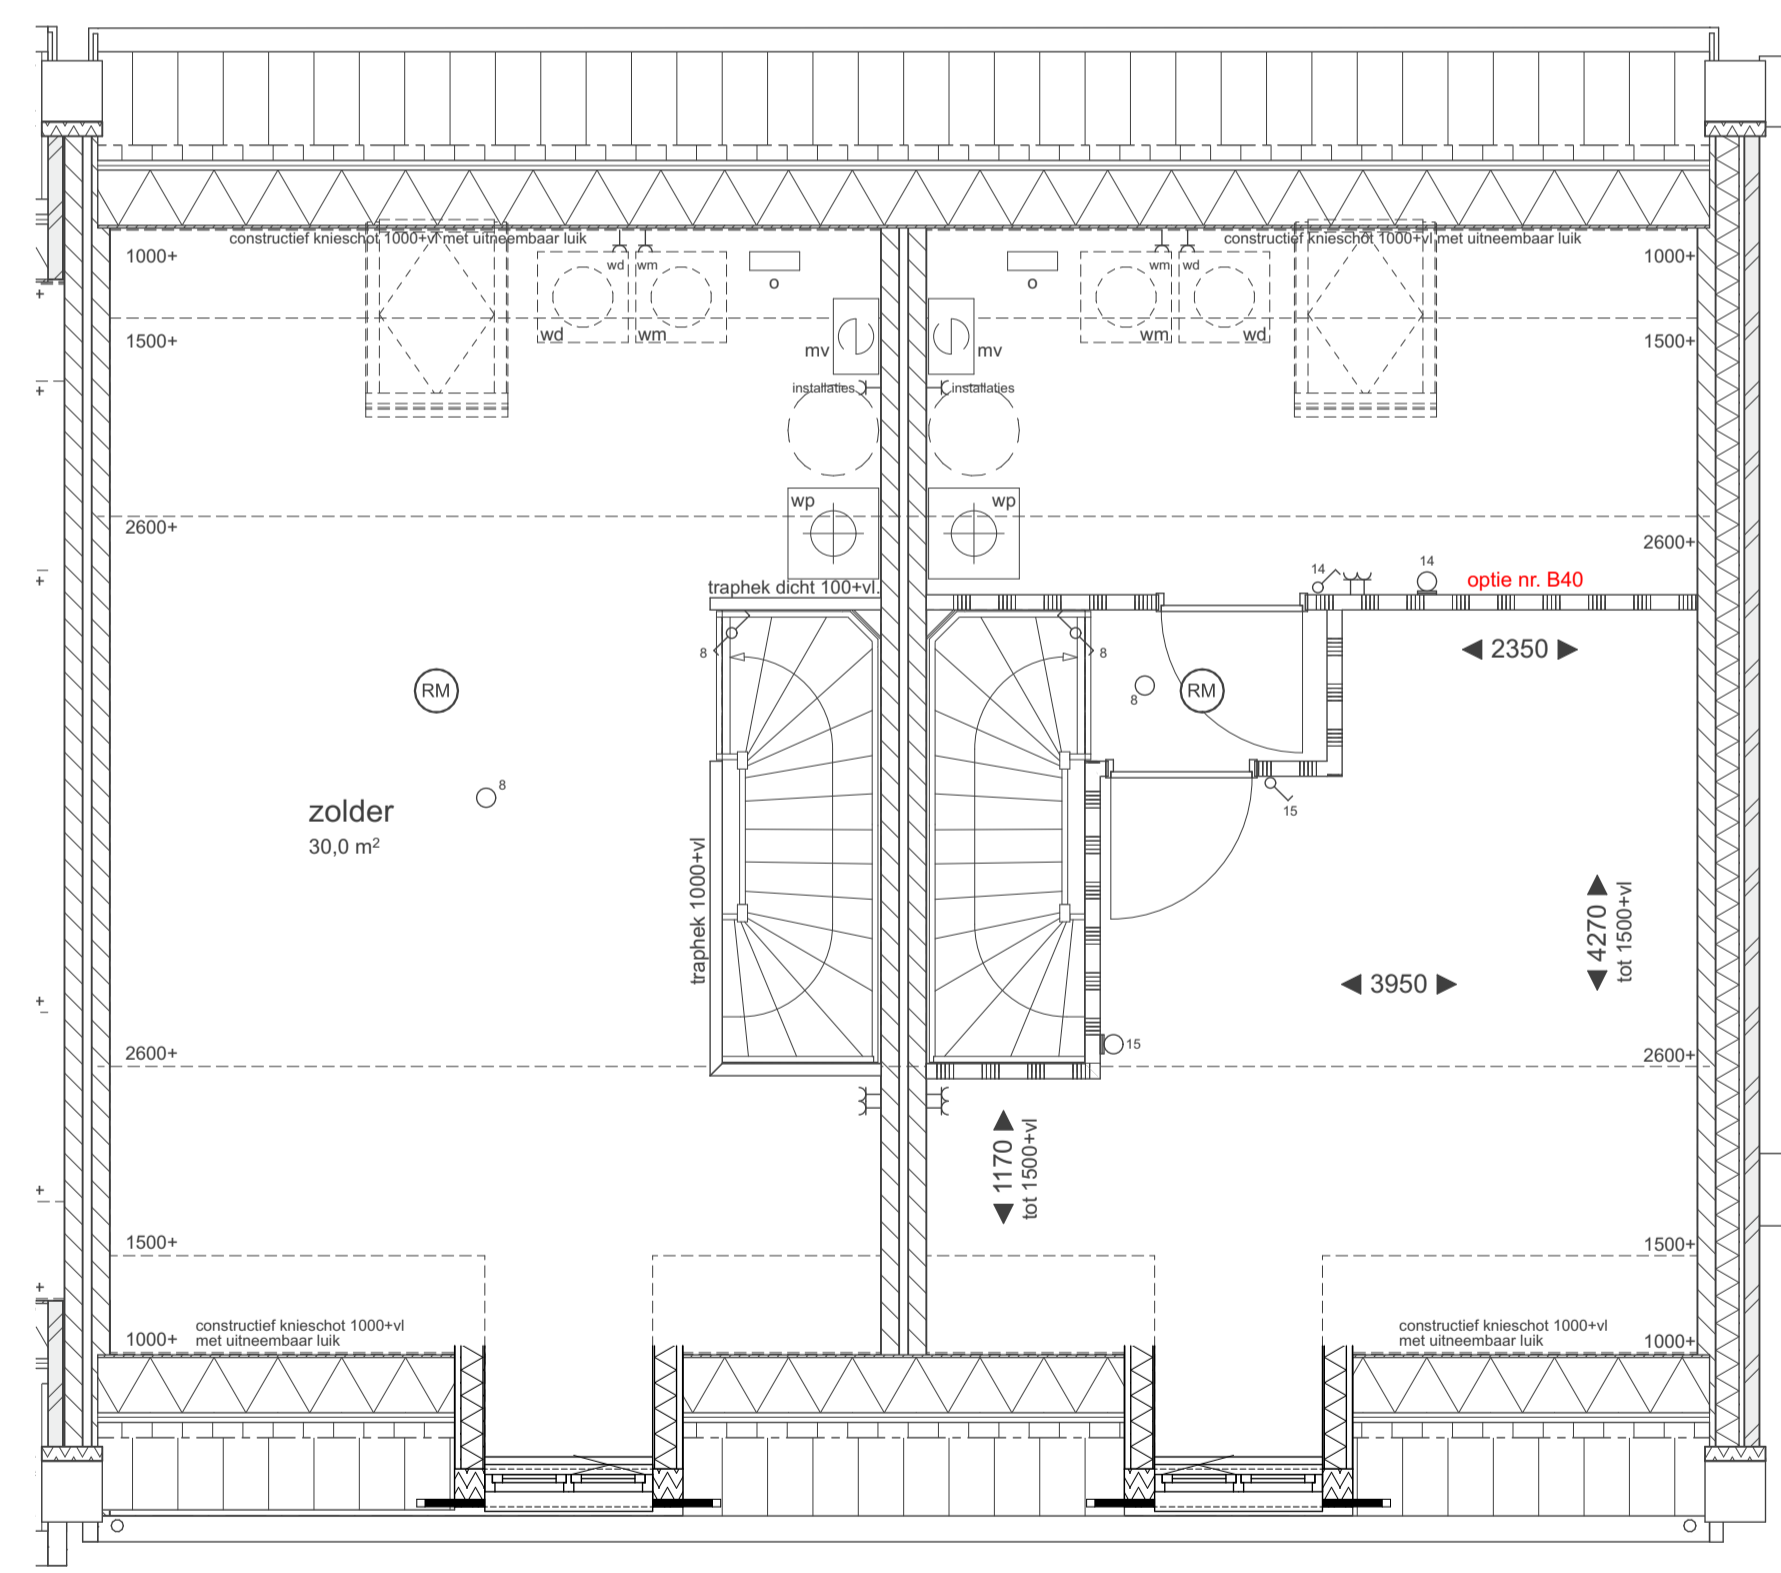

tweede verdieping
1 : 50
bnr 36

bnr 37

REVENOOI		REVENOOI installaties keuken	
	metselwerk		aansluitpunt onbedraad
	kalkzandsteen		aansluitpunt thermostaat
	Ytong		aansluitpunt plafondlichtpunt
	isolatie		aansluitpunt wandlichtpunt
	beton		beeldruiker
	dekplaat		schel
	hwa hemelwaterafvoer		rookmelder opbouw
	afschotpijl		mechanische afzuiging (positie indicatief)
	opstelplaats wasmachine		ventilatorrooster
	opstelplaats droger		
	enkele wandcontactdoos geaard		
	enkele wandcontactdoos wasmachine		
	enkele wandcontactdoos droger		
	enkele schakelaar		
	wisselschakelaar		
	warmtepomp		
	mechanische ventilatie		
	omvormer pv panelen		
	vloerverwarming verdelers		


- als ventilatievoorziening wordt gebruik gemaakt van natuurlijke toevoer met mechanische afvoer
- begane grond en 1e verdiepingvloer worden voorzien van vloerverwarming



situatie
1 : 1000

bouwnummer
36 getekend
37 getekend

- alle opties worden getoond a.d.h.v. plattegronden en gevels van woningnummers 36 en 37
- uitbouwen worden uitgevoerd in kleur van de woning
- een uitbouw van uw burens komt op uw kavel in de kleur van de gevel van de naastgelegen woning met uitbouw

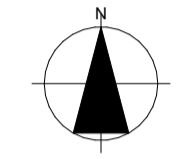

weusten liedenbaum architecten Utrechtseweg 310, Gebouw 809 6812 AR Arnhem 026 443 6972 info@weustenliedenbaum.nl www.weustenliedenbaum.nl	Project	Plantage Bastide 6	Projectnummer	20-2162
	Ondrachtegever	De Vree en Sliepen / BPD ontwikkeling BV.	Status	DEFINITIEF
	Onderdeel	opties type B0	Schaal	1:50, 1:100
	Datum	25-06-2021	Getekend	MS
	Uitvoering	Wijziging A Wijziging B Wijziging C Wijziging D Wijziging E Wijziging F	Tekeningnummer	
				VK-158