



VOORGEVEL

1:100



ZIJGEVEL LINKS

1:100




ACHTERGEVEL

1:100



ACHTERGEVEL

1:100

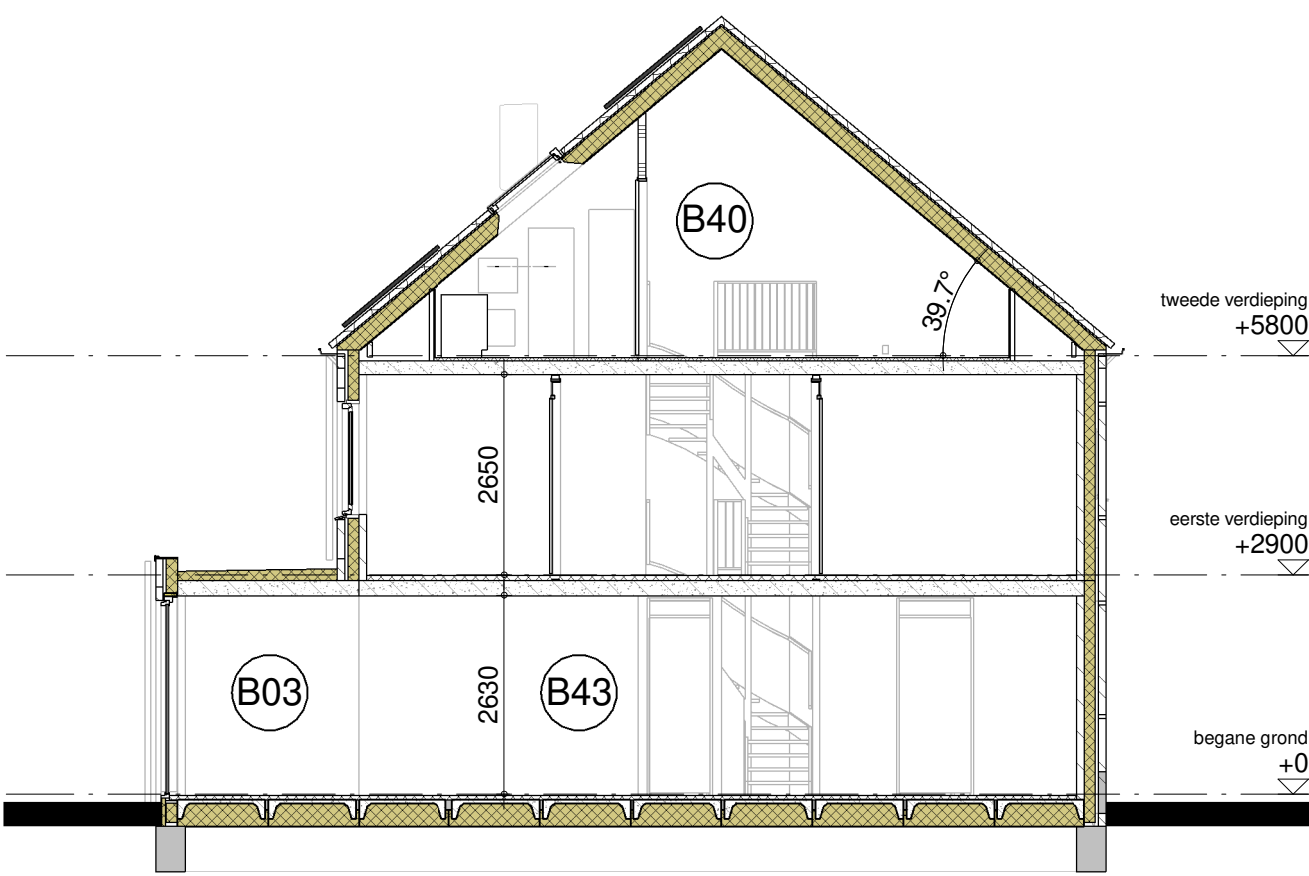

DOORSNED E F10 - F10

1:100



OPTIES

- B03 Uitbouw 2,4m begane grond
- B04 Isoleren aangebouwde berging
- B16 Dakkapel
- B26 Brede pui tuinzijde voorzien van openslaande deuren
- B27 Schuifpui tuinzijde voorzien van één schuivend deel
- B30 Deur tussen woonkamer/woonkeuken en berging
- B31 Openslaande deuren aangebouwde berging
- B40 Zolder indeling
- B43 Trapkast

RENVOOI


Schakelaars op 1,05 m + vl
WCD op 0,3 m + vl tenzij in badkamer of boven keukenblad

- Wandcontactdoos geaard, dubbel
- Wandcontactdoos geaard, enkel
- Thermostaat, loos
- Koolmonoxide sensor
- Aansluiting, warmtepomp
- Aansluiting, loos
- Wandcontactdoos geaard, enkel (koelkast)
- Wandcontactdoos geaard, enkel (combi oven)
- Wandcontactdoos geaard, enkel (vaatwasser)
- Wandcontactdoos geaard, enkel (kookplaat)
- Wandcontactdoos geaard, enkel (wasenkap)
- (Wand) Lichtaansluitpunt
- (Wand) Lichtaansluitpunt, spatwaterdicht
- Enkele schakelaar
- Wisselschakelaar
- Druknop
- Bel/schel
- Ruimte voorzien van vloerverwarming
- Verdeler vloerverwarming
- Elektrische radiator
- Opstelplaats wasmachine / wasdroger
- Opstelplaats warmtepomp
- Opstelplaats buffervat
- Opstelplaats mechanische ventilatie-unit
- Opstelplaats omvormer
- Brandmelder
- Ventilatie afzuigpunt
- Deur met bovenlicht/paneel
- Vloerluik, afmeting 400x700mm
- Ventilatioorster geplaatst boven kozijn
- Entree
- Kalkzandsteen
- Separatiewand

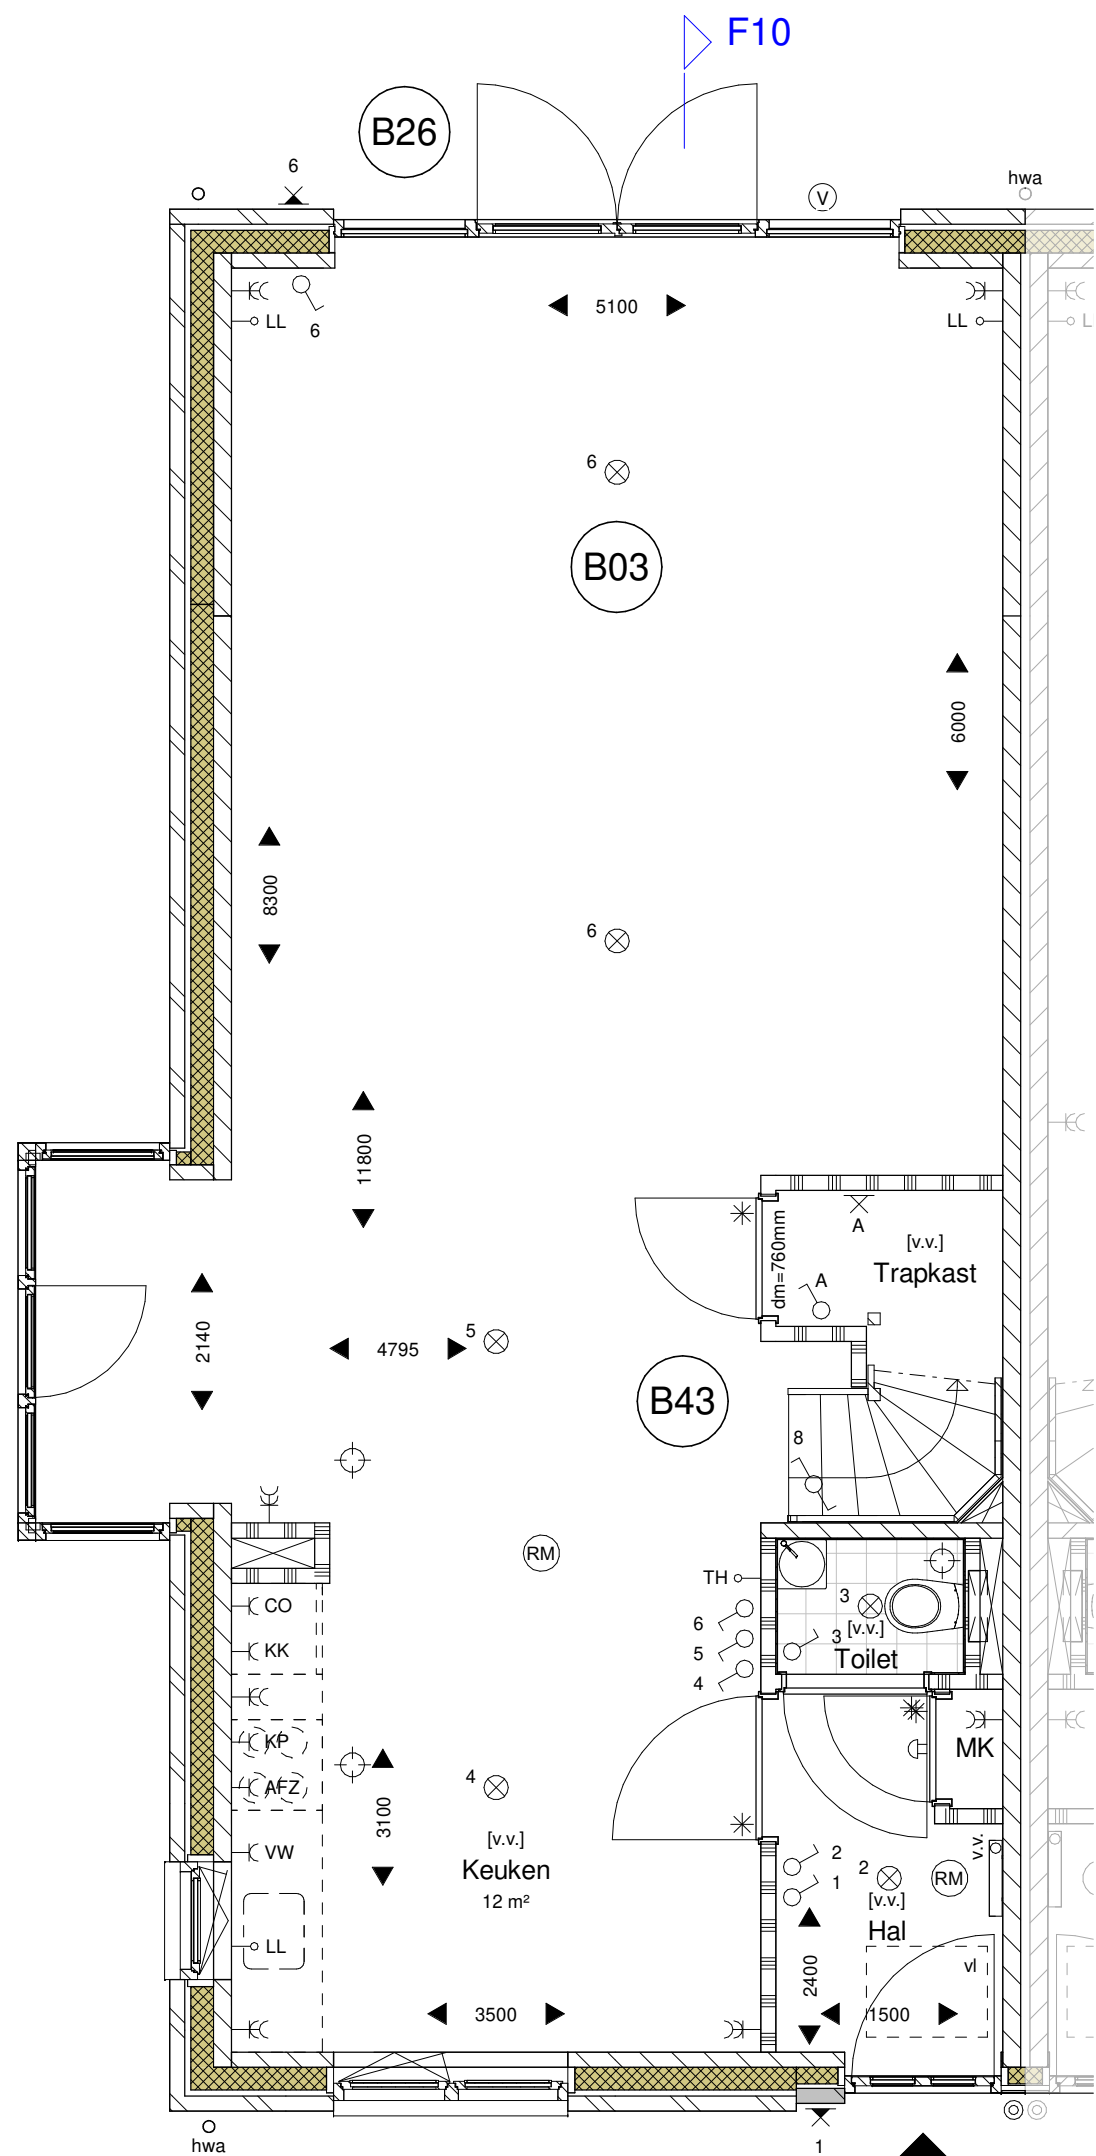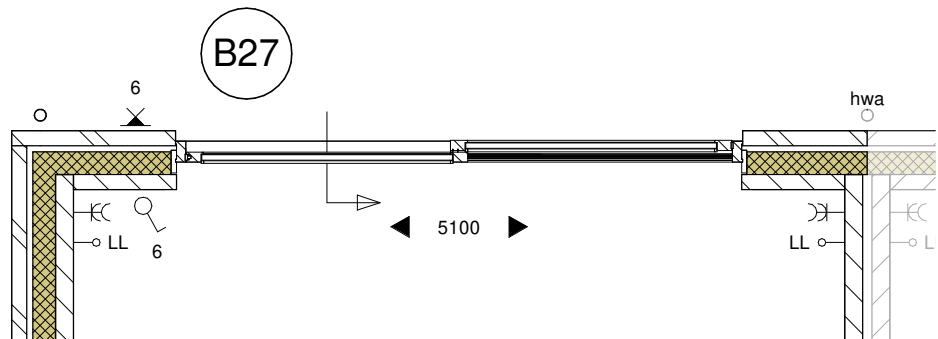


BEGANE GROND

1:50

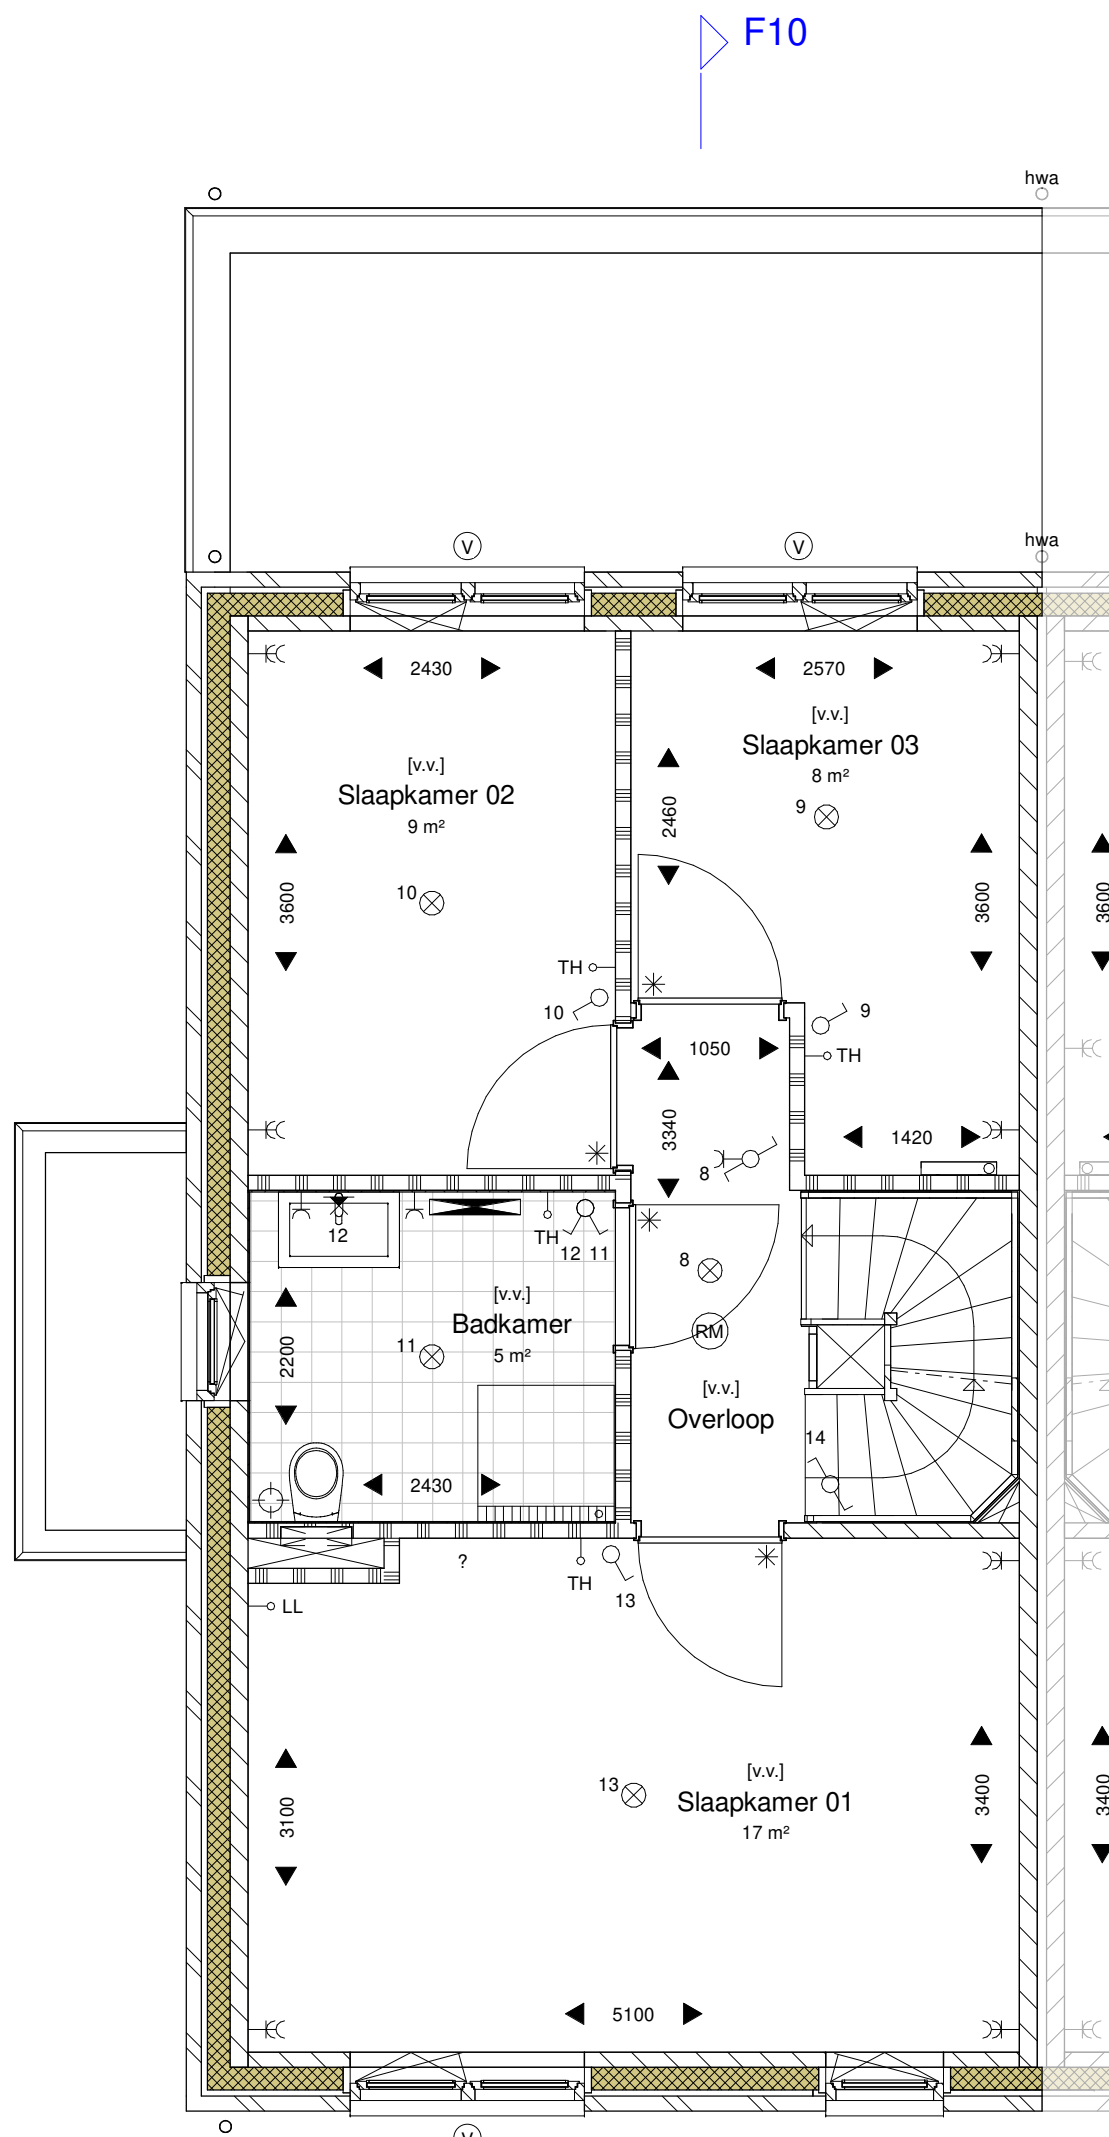

1ste VERDIEPING

1:50

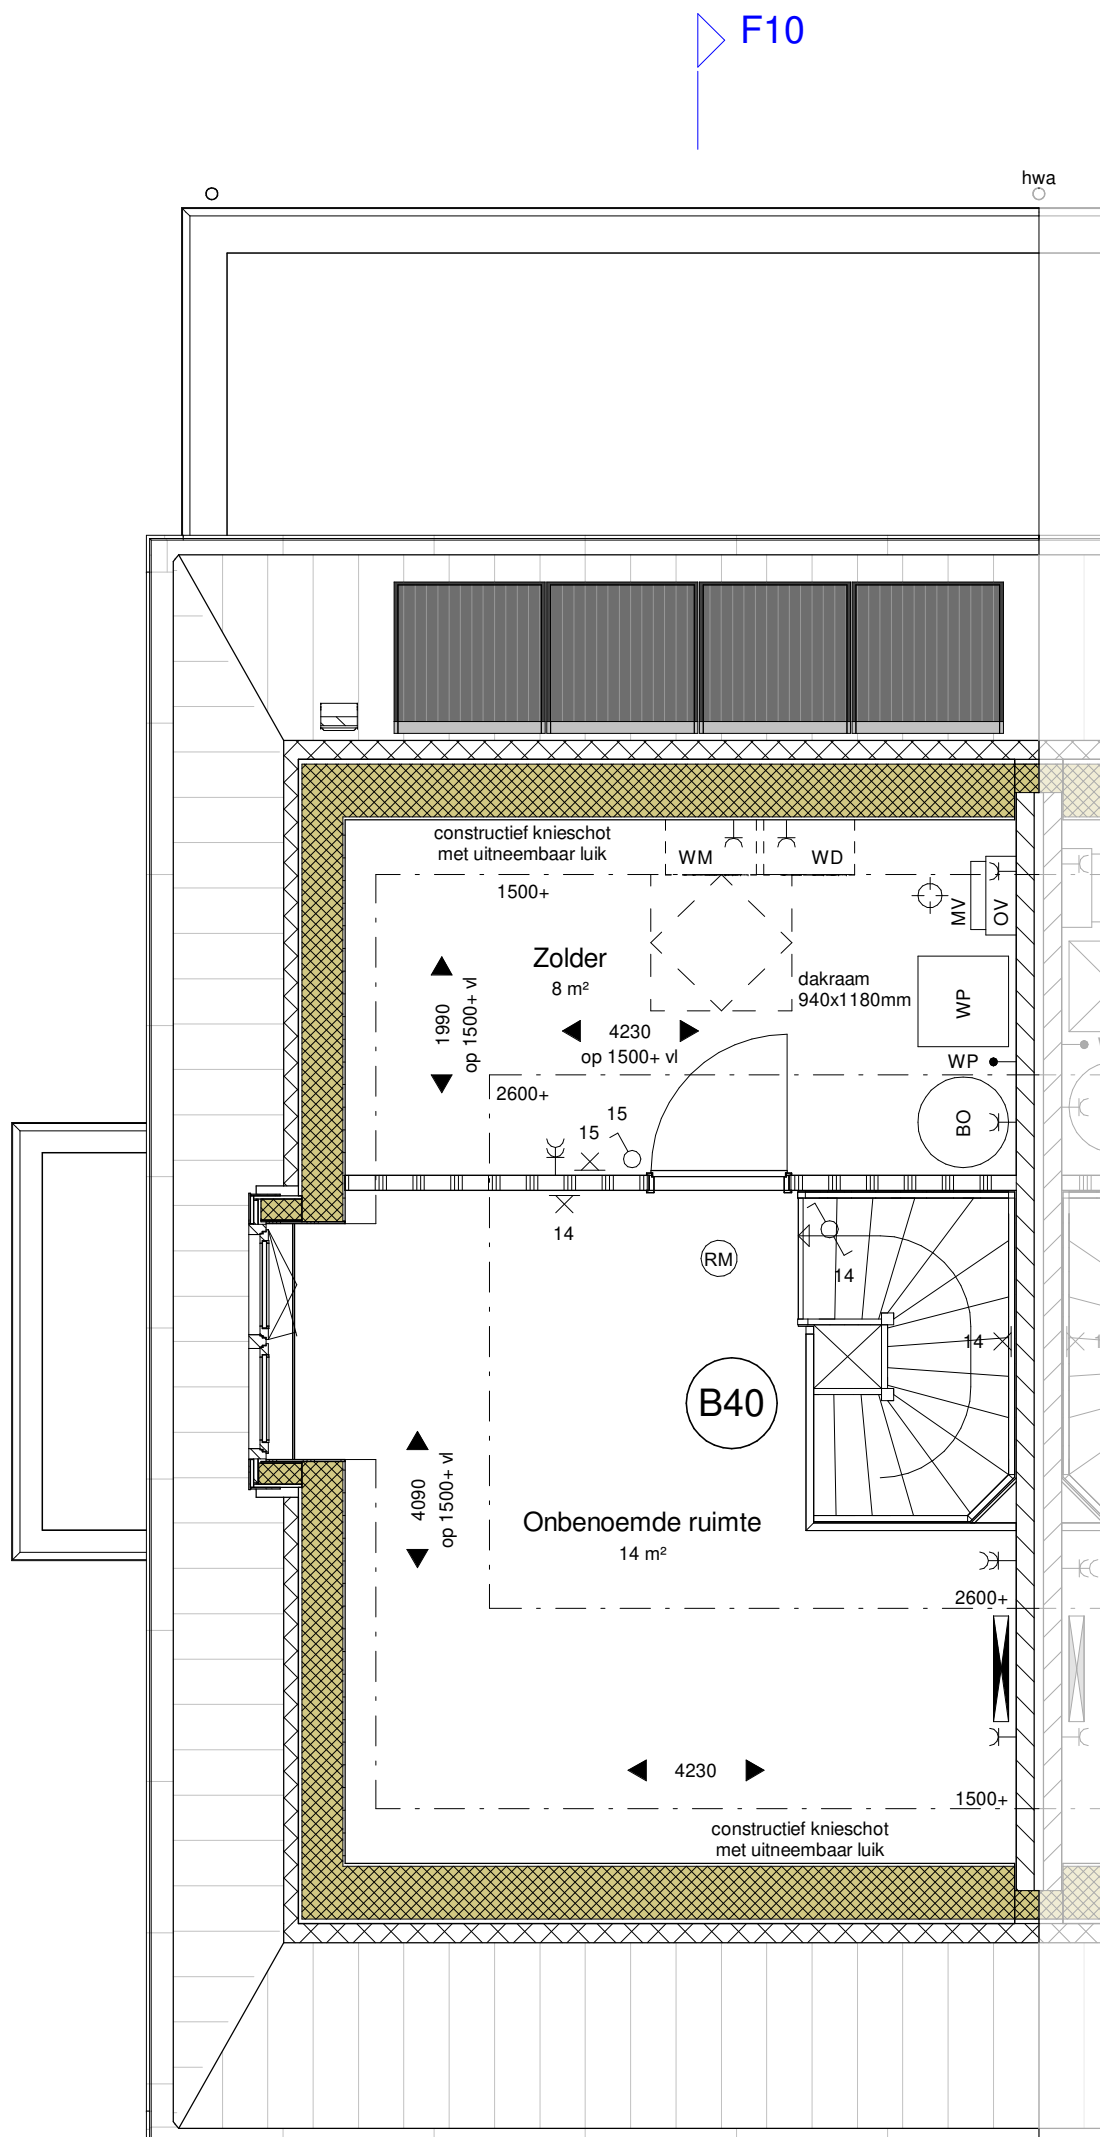

2de VERDIEPING

1:50

