





VOORGEVEL
1:100



ZIJGEVEL RECHTS
1:100

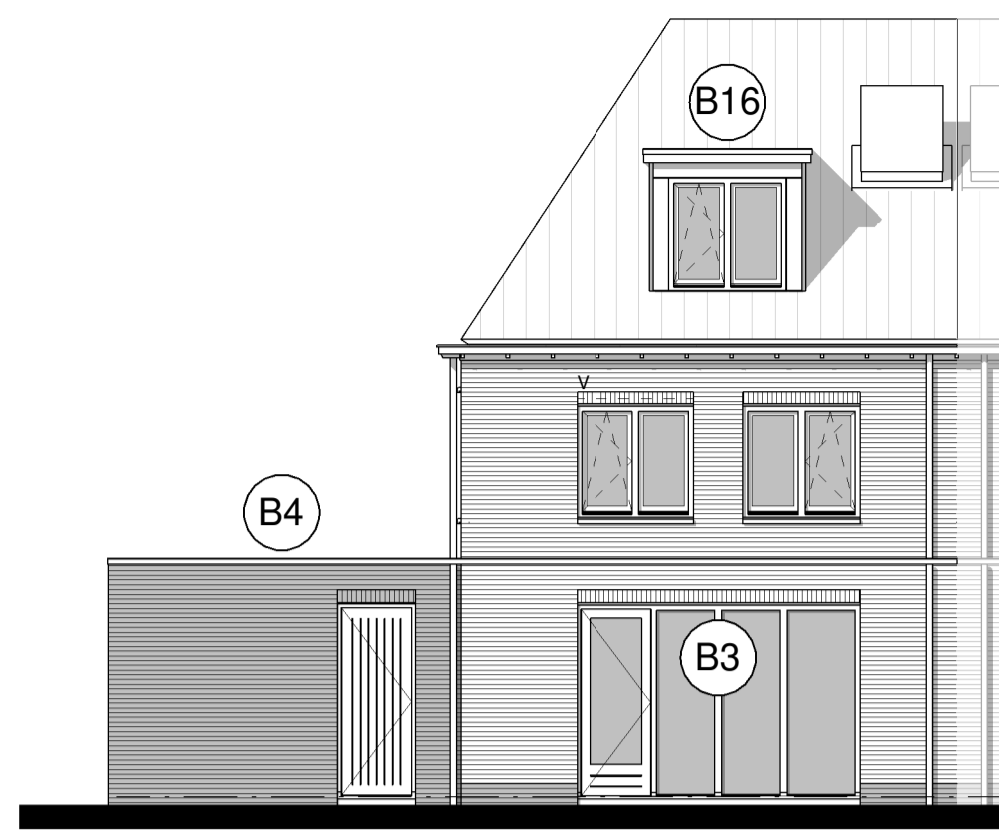

ACHTERGEVEL
1:100

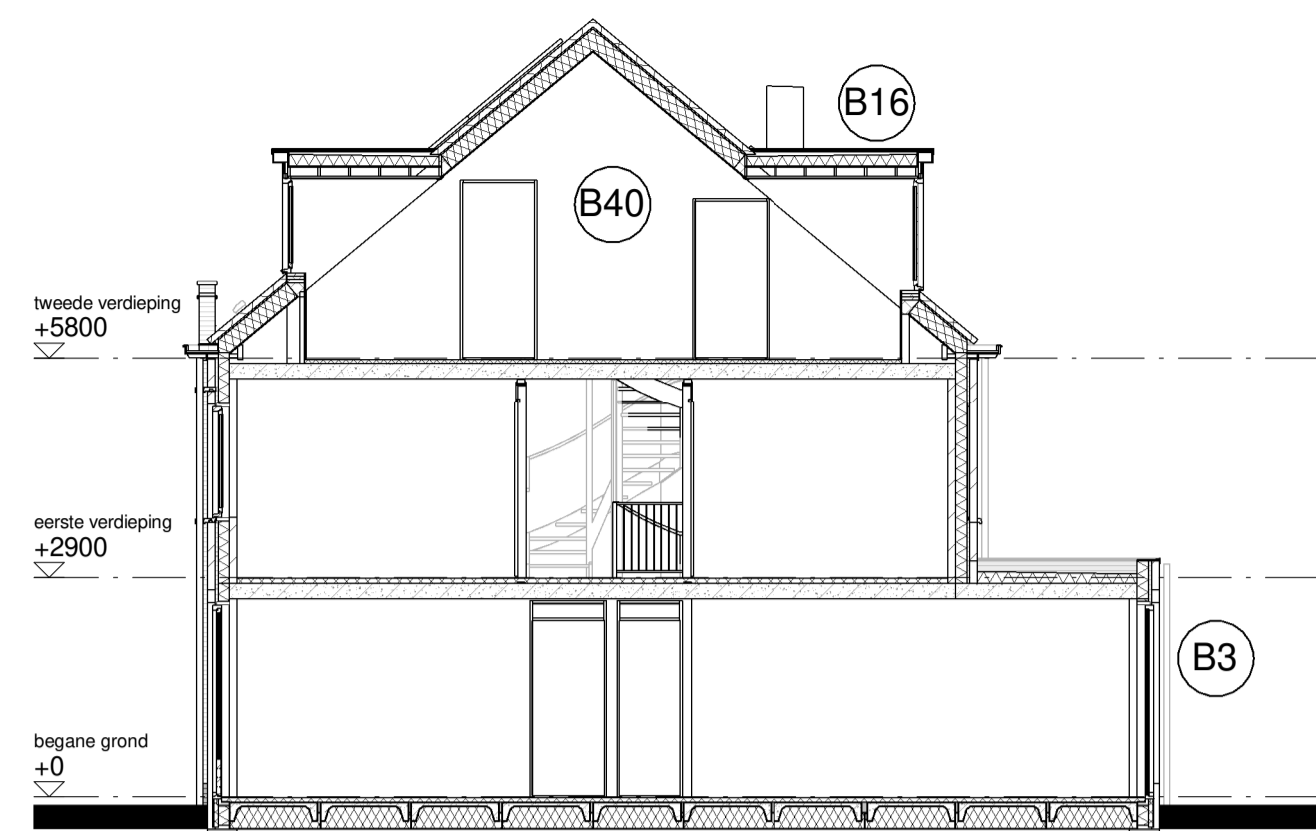

DOORSNEDE A2-A2
1:100


RENOVOOI

- Schakelaars op 1,05 m + vl
- WCD op 0,3 m + vl tenzij in badkamer of boven keukenblad
- Wandcontactdoos geaard, dubbel
- Wandcontactdoos geaard, enkel
- Thermostaat
- Aansluiting warmtepomp
- Aansluiting, loos
- (Wand) Lichtaansluitpunt
- Enkele schakelaar
- Wisselschakelaar
- Druknop
- Bel/schel
- Elektrische radiator
- Ruimte voorzien van vloerverwarming
- Verdeler vloerverwarming


- WP Warmtepomp
- WM Opstelplaats wasmachine
- WD Opstelplaats wasdroger
- RM Brandmelder
- Ventilatie afzuigpunt
- Deur met bovenlicht/paneel
- Vloerluik, afmeting 400x700mm
- V Ventilatirooster geplaatst boven kozijn
- Entree
- Kalkzandsteen
- separatiewand

OPTIES


- B3 Uitbouw 2,4m begane grond
- B4 verbreding berging 1,3m
- B16 Dakkapel klein 2m achterzijde
- B31 Deur tussen woonkamer en berging
- B40 Zolder indeling
- B46 Basis indak PV panelen met omvormer
- B47 Uitbreiding indak PV panelen
- KA4 Verplaatsen keuken naar voorzijde woonkamer

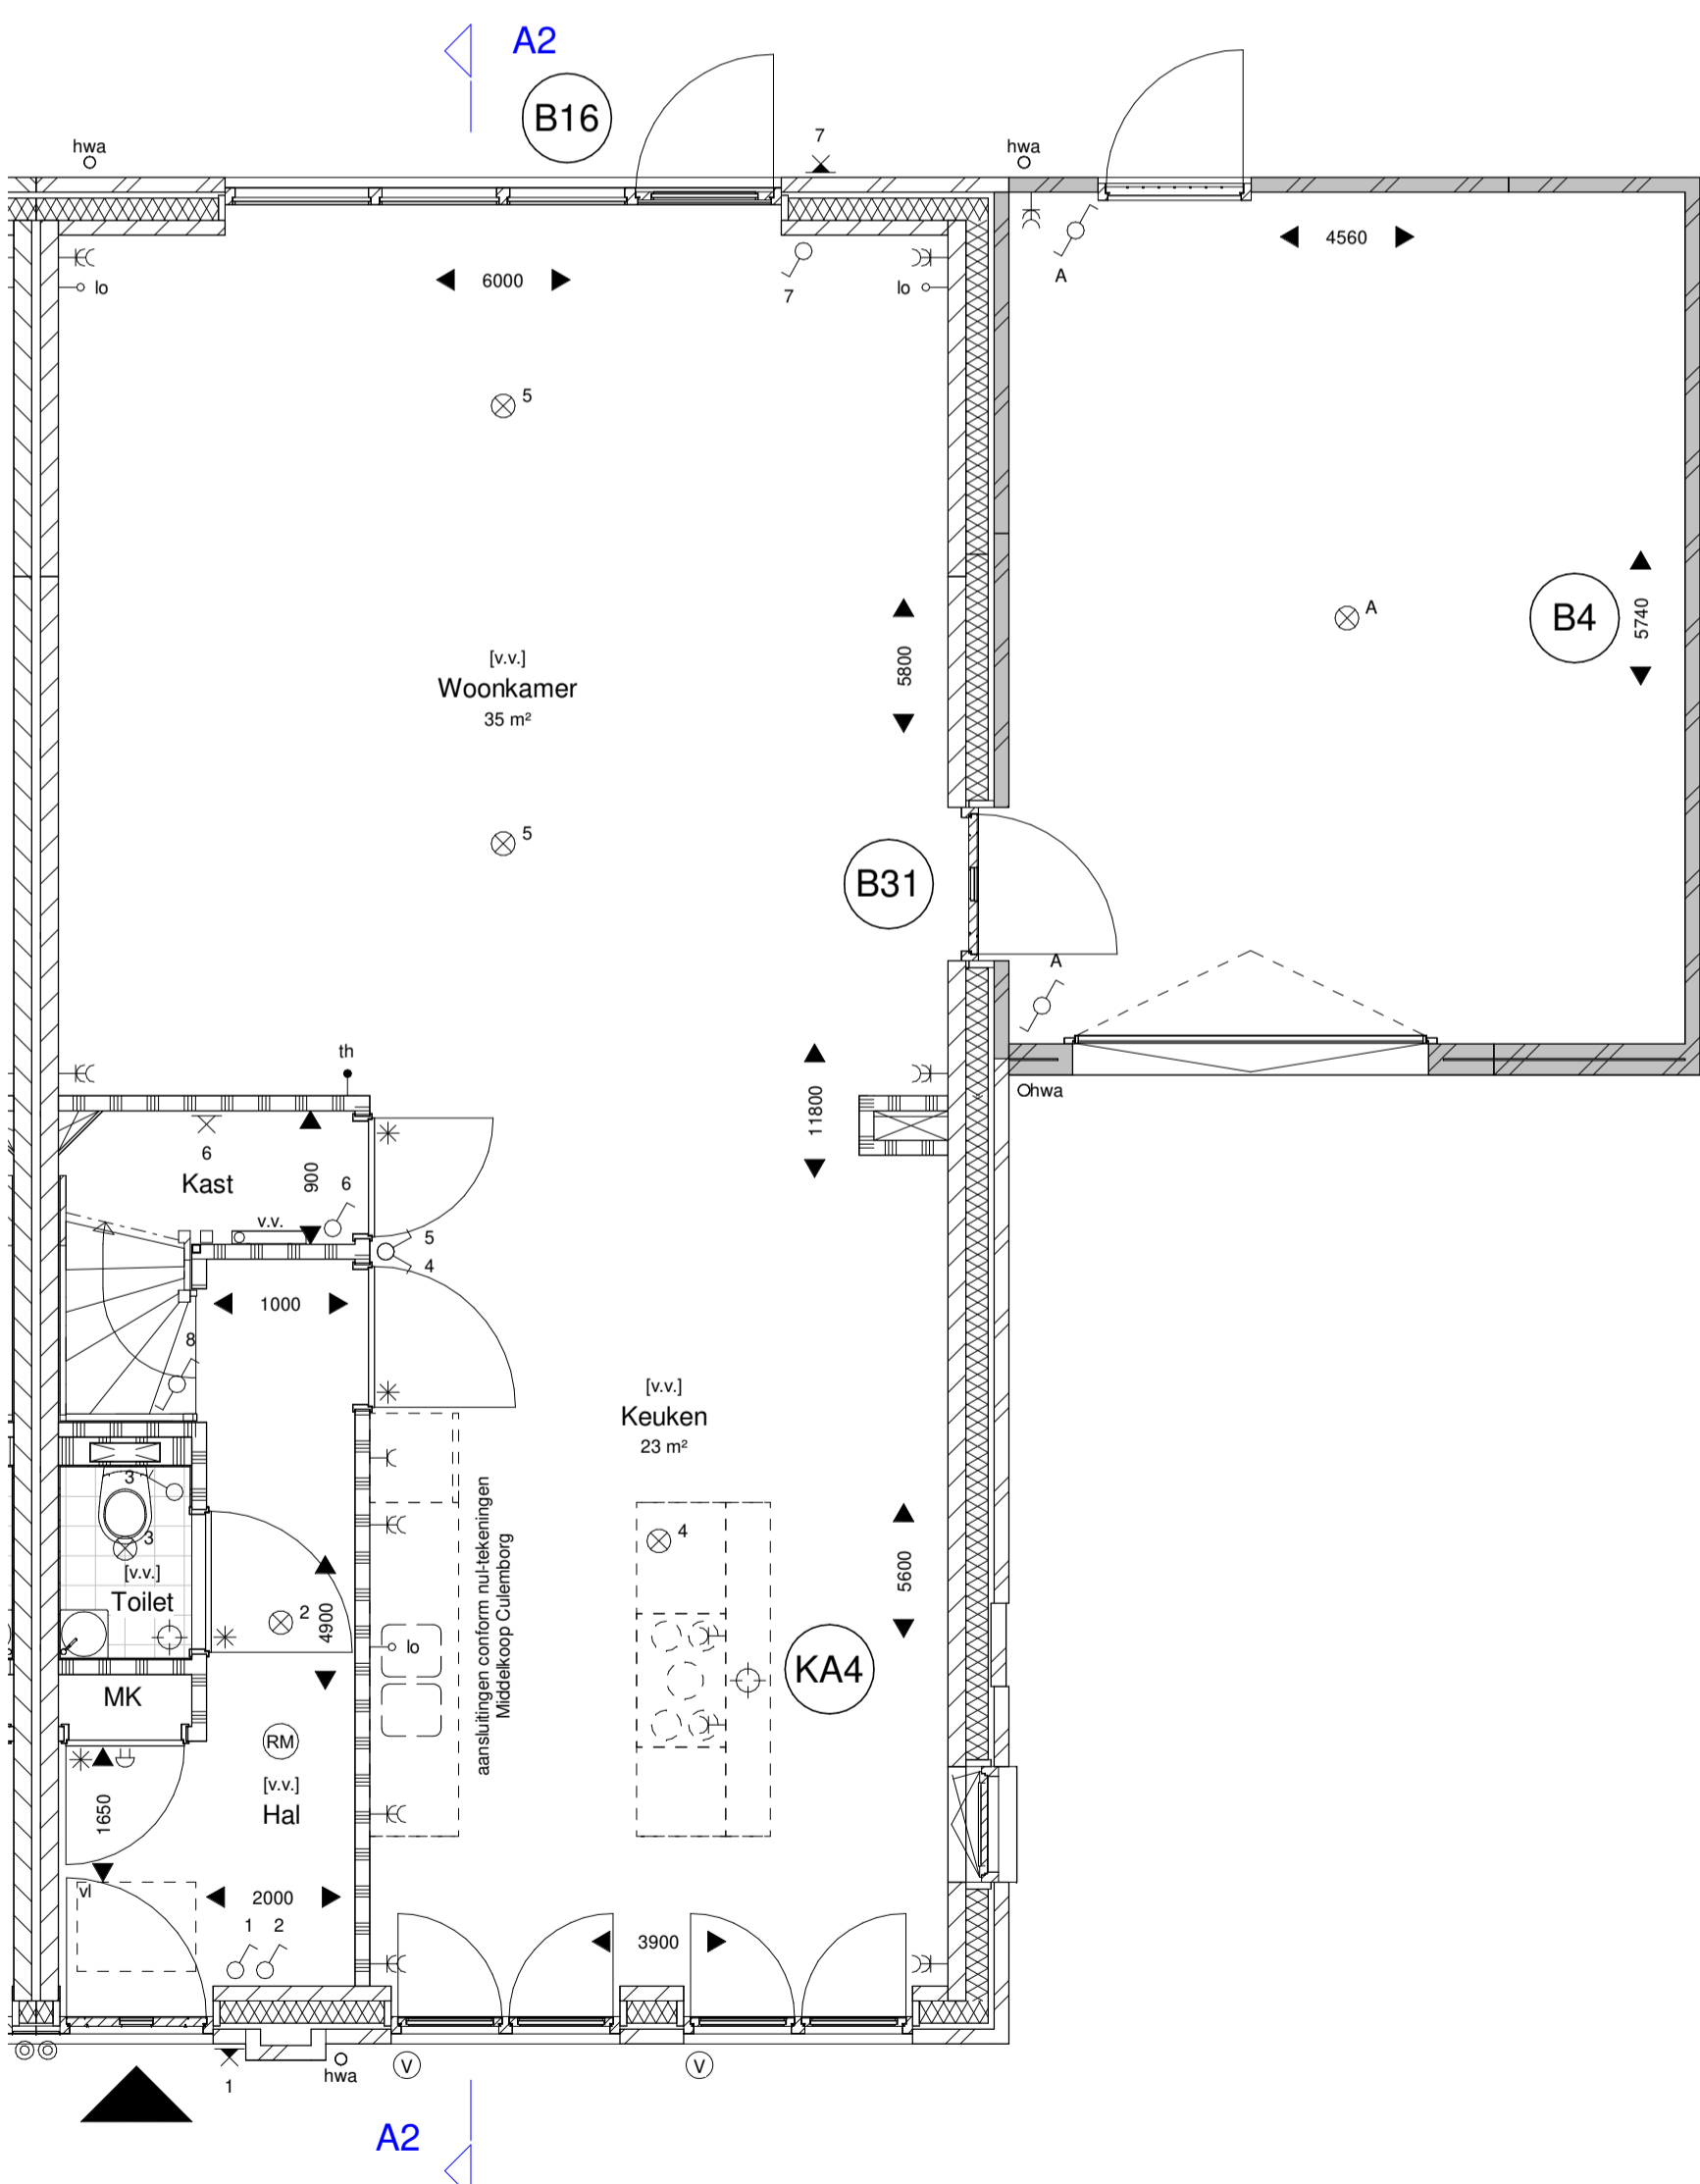


BEGANE GROND
1:50

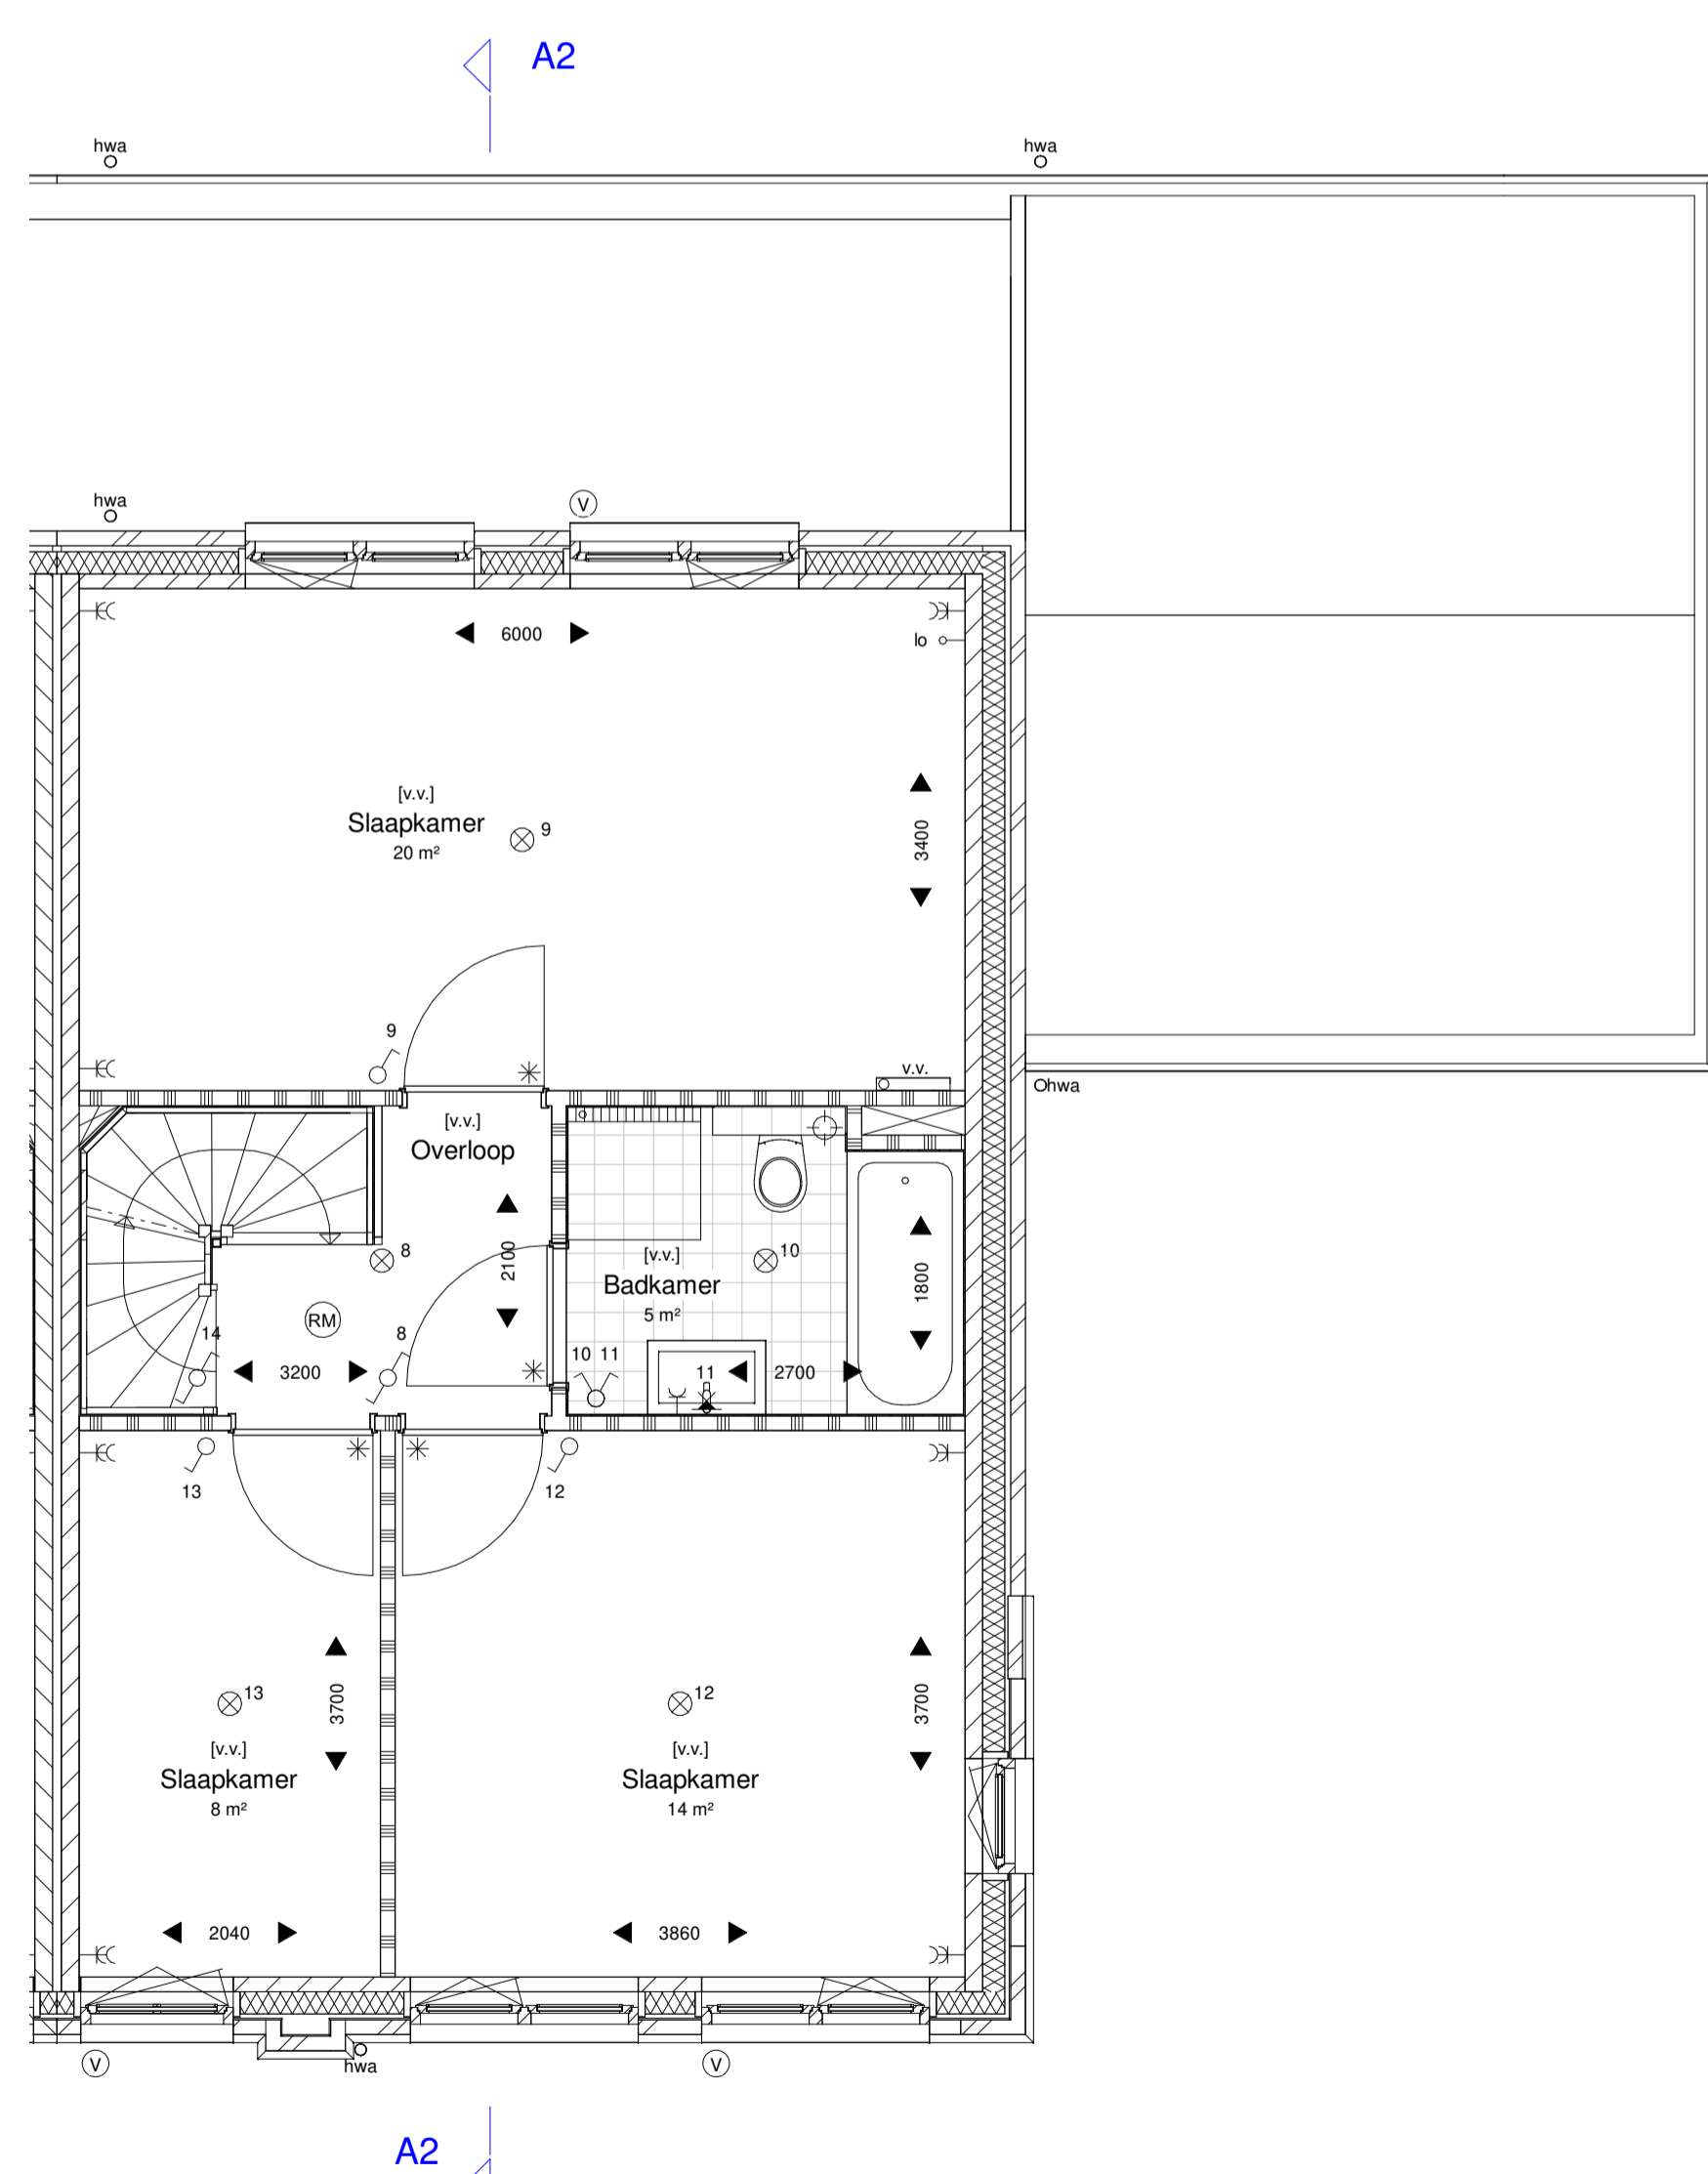

1ste VERDIEPING
1:50

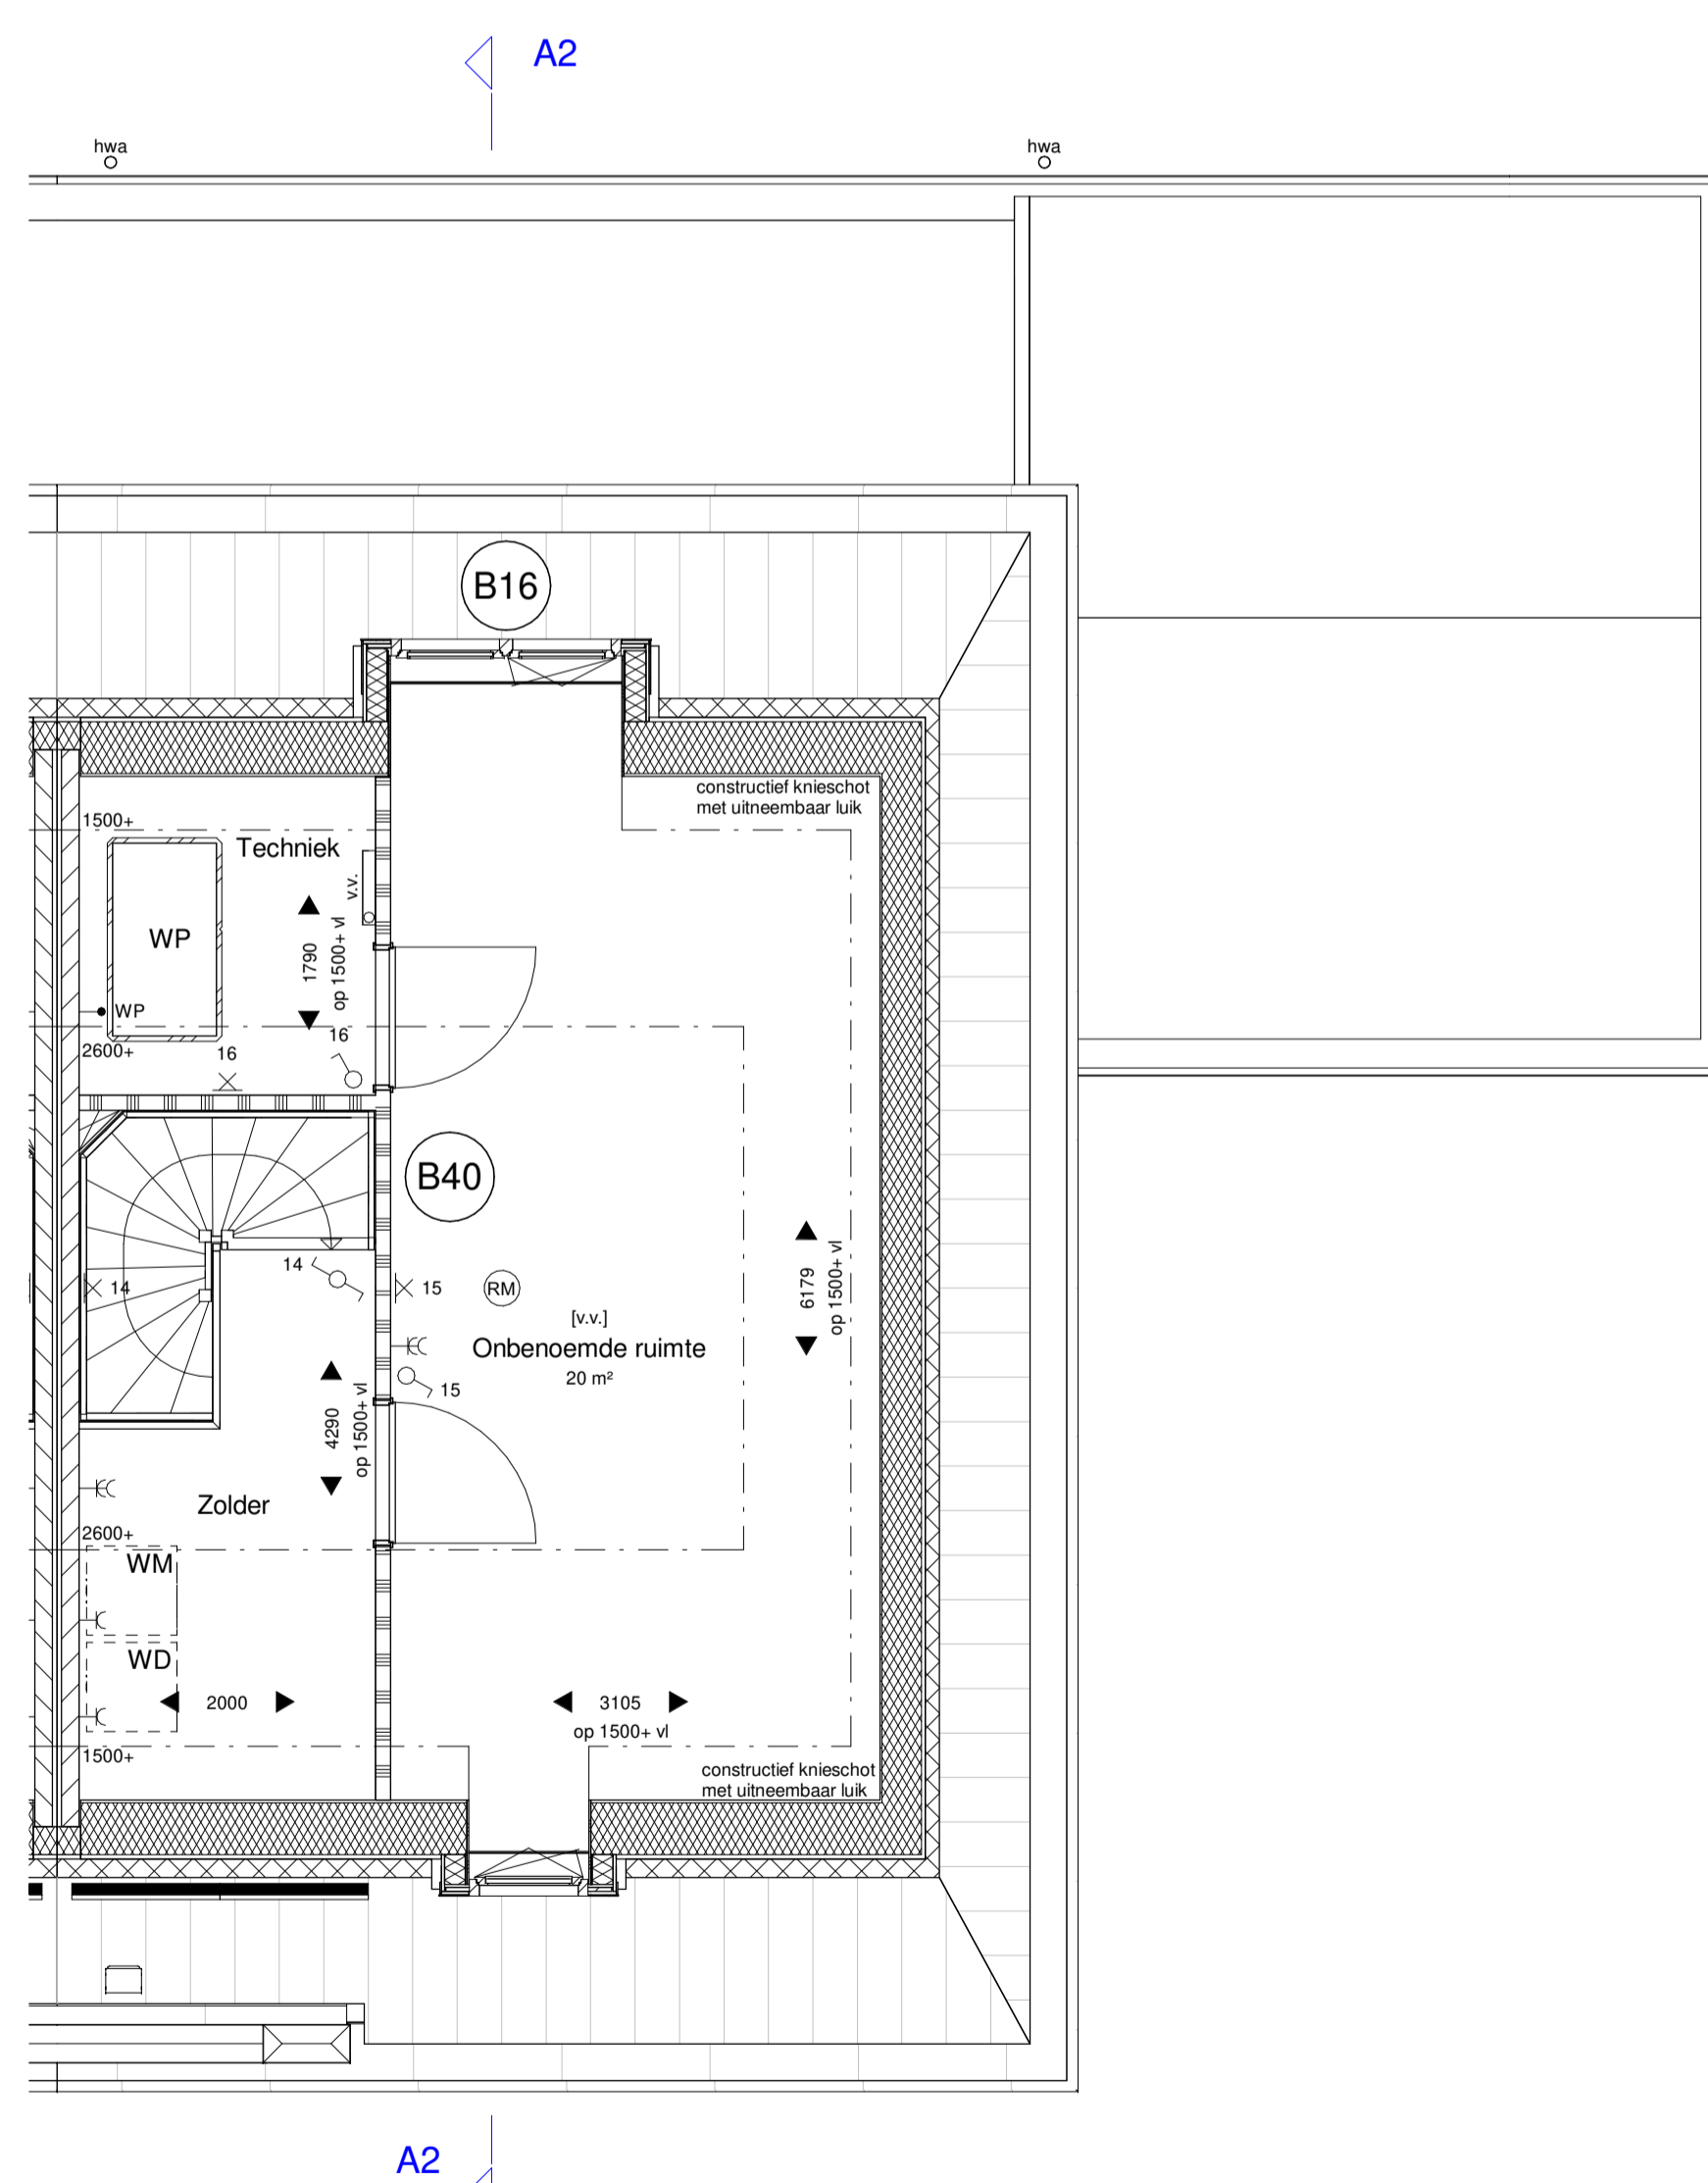

2de VERDIEPING
1:50

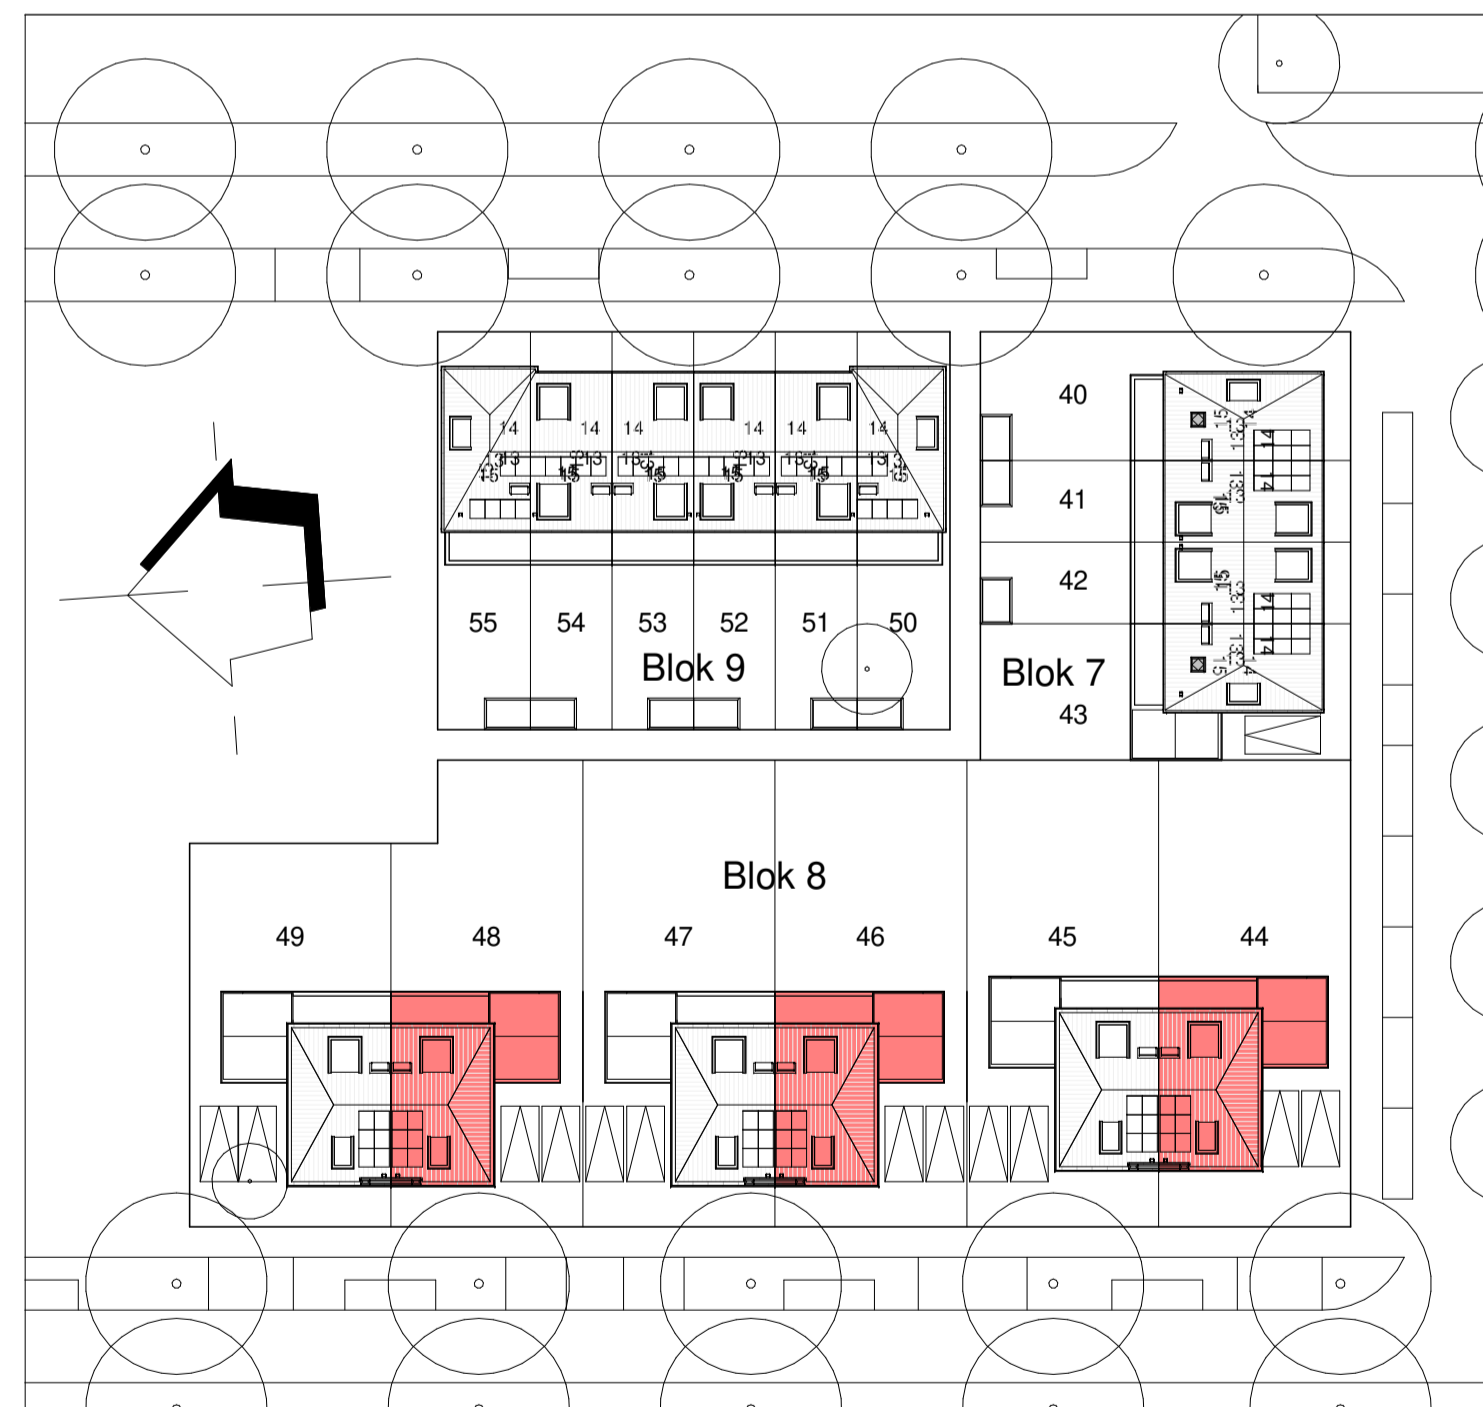

SITUATIE 1:500

WERK De Plantage te Meteren - Het Kanteel fase 4
BLAD 8.70.101

LOO DE VREE EN SLIEPEN
BOUWBEDRIJF

ONDERWERP Planoverzicht Blok 8 - Opties
getekend bnr 44, 46, 48

STATUS definitief

FORMAAT 584x1000 SCHAL 1:50 / 1:100

DATEM 09-07-2019