



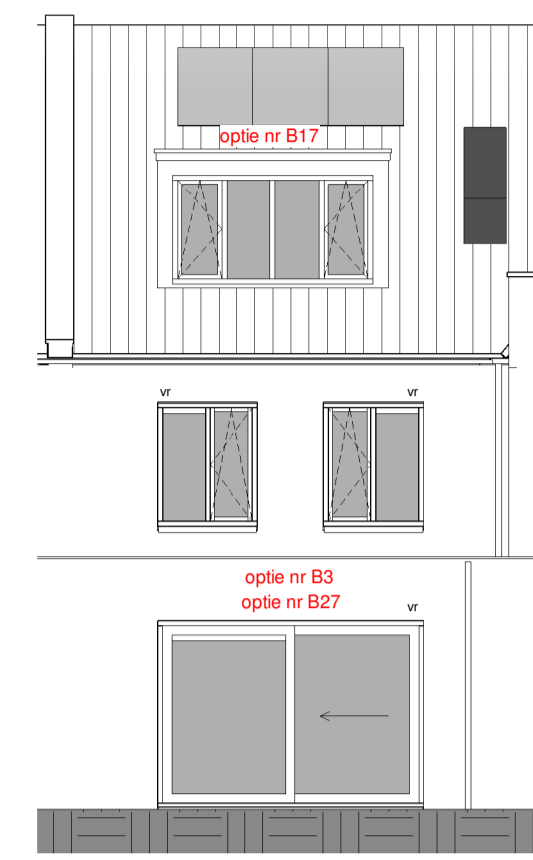


achtergevel  
1:100

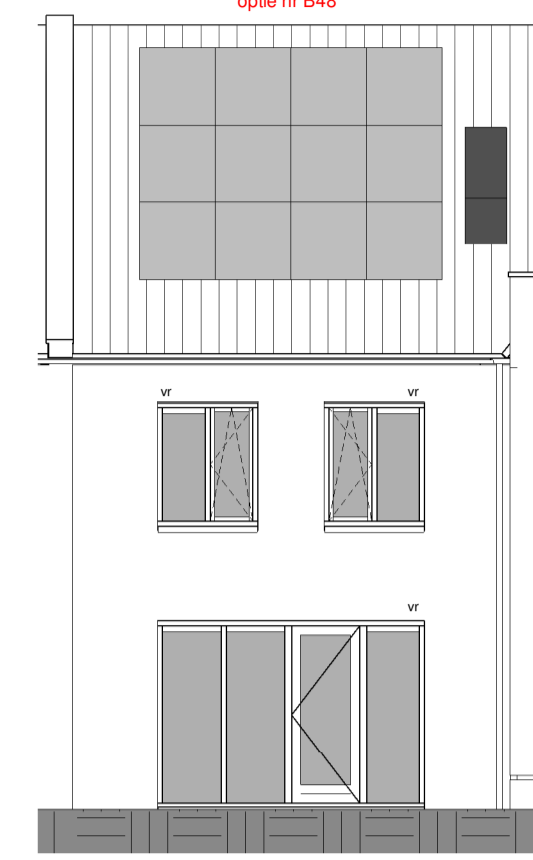


achtergevel  
1:100




achtergevel  
1:100

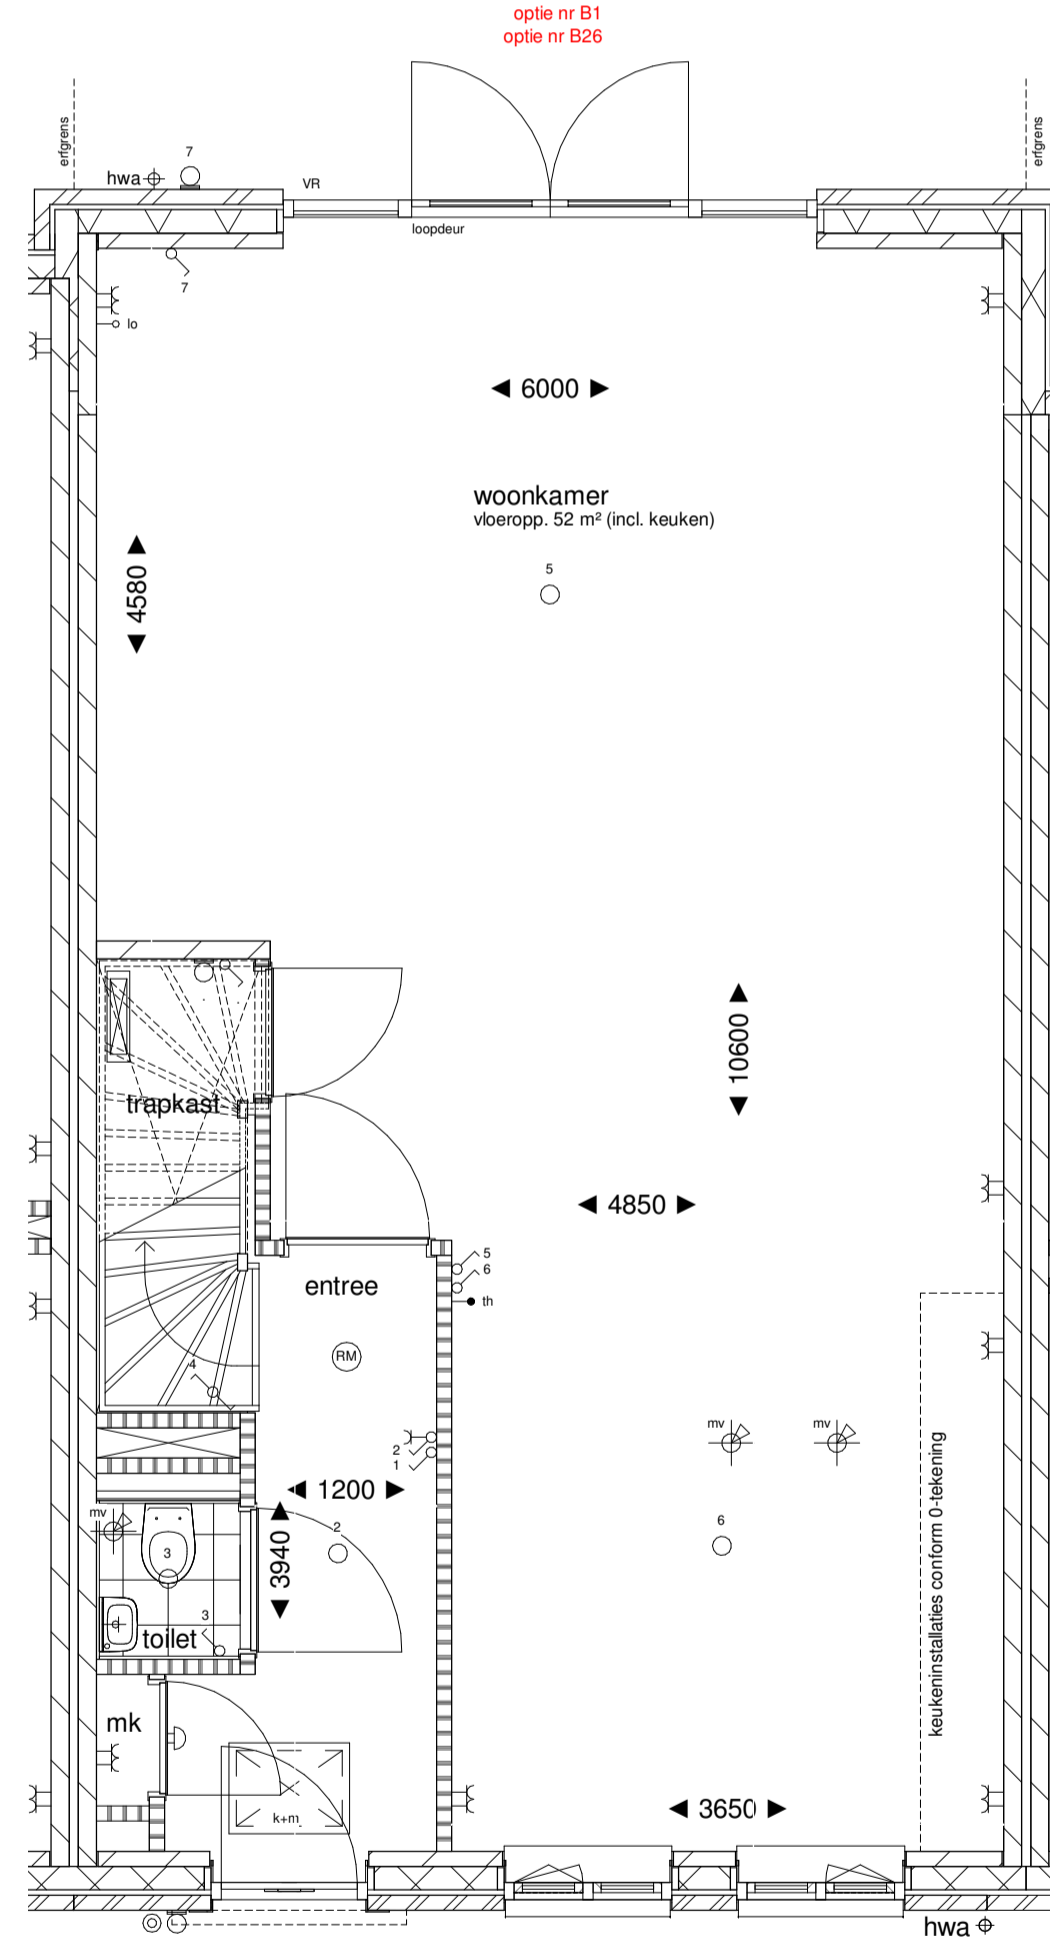


begane grond  
1:50

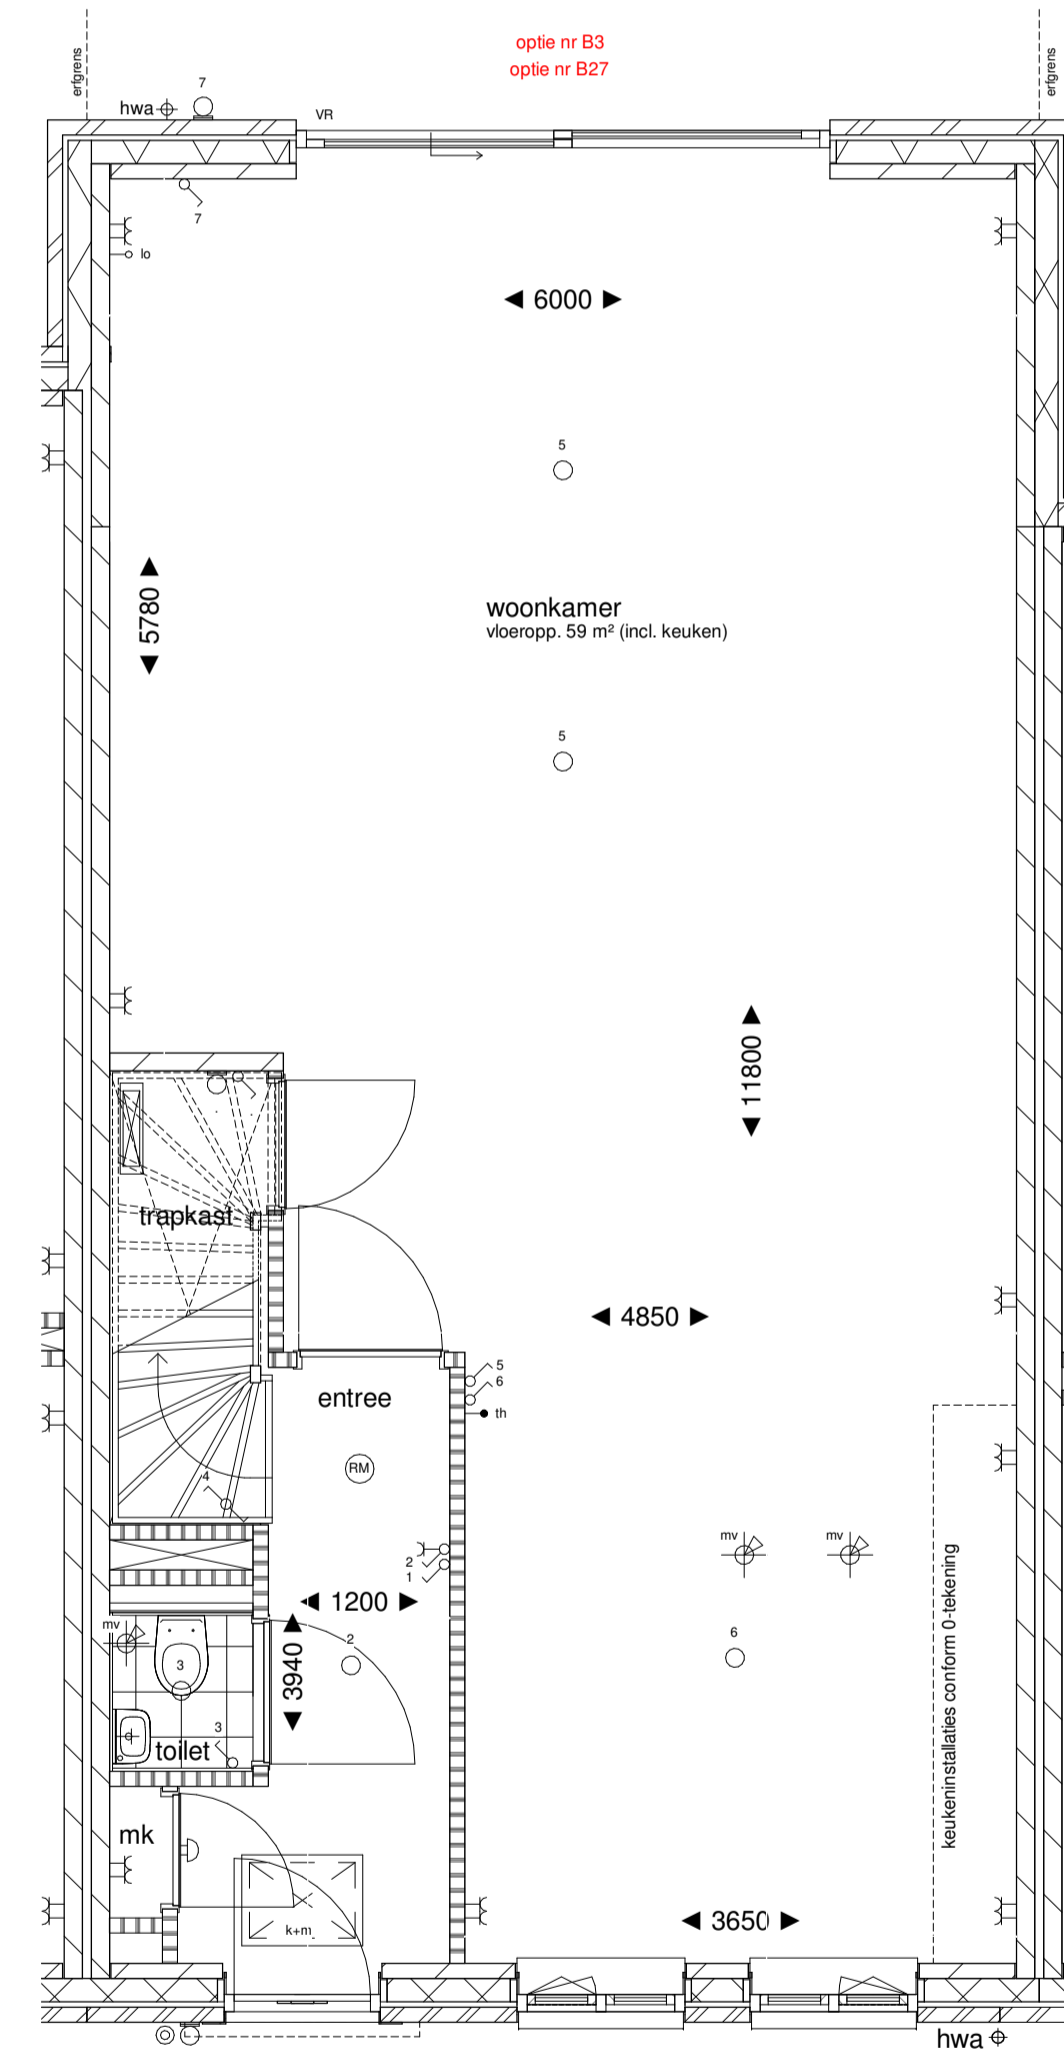

begane grond  
1:50

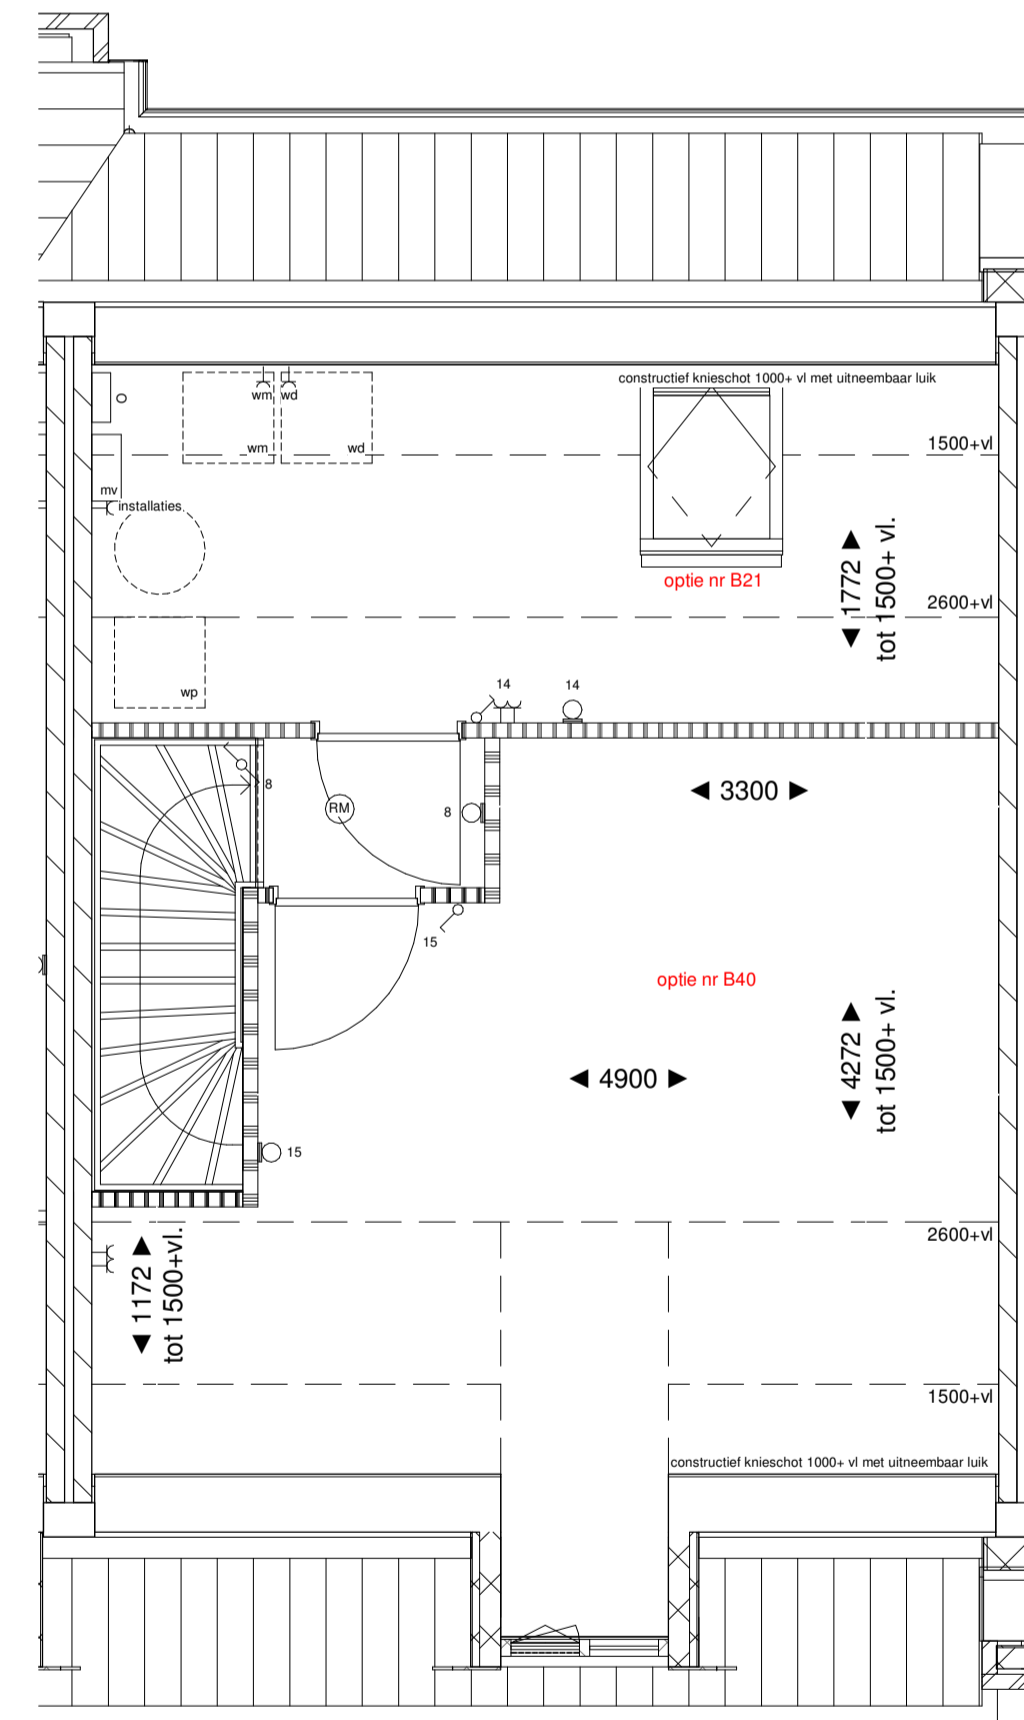

tweede verdieping  
1:50

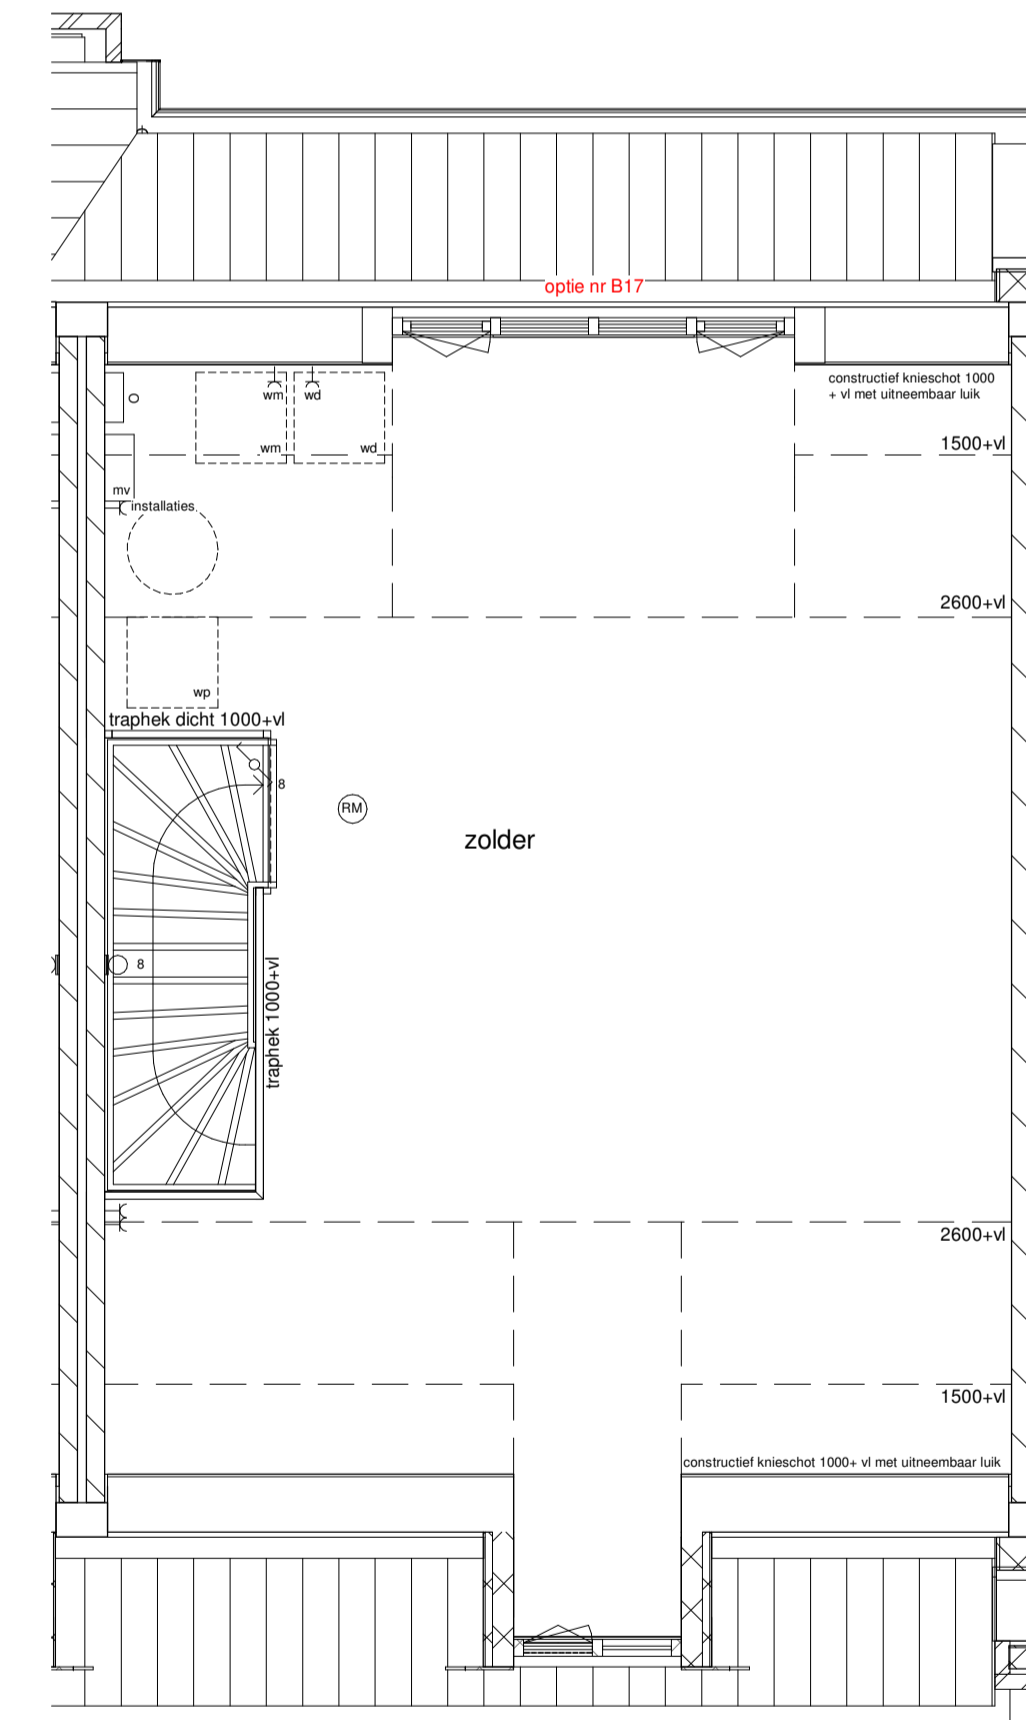


tweede verdieping  
1:50

**RENOVOOI**

	metalswerk		enkele wandcontactdoos geaard		aansluitpunt onbedraad
	kalkzandsteen		enkele wandcontactdoos wasmachine		aansluitpunt thermostat
	Ytong		enkele wandcontactdoos droger		plafondlichtpunt
	isolatie		enkele schakelaar		wandlichtpunt
	beton		wisselschakelaar		bedrukker
	dekplaat		warmtepomp		schel
	hemelwatershvoer		mechanische ventilatie		mechanische afzuiging (postie indicatie)
	afschoplij		omvormer pv panelen		ventilatorooster
	opstelplaats wasmachine		vloerverwarming verdelers		
	opstelplaats droger				

- als ventilatoroering wordt gebruik gemaakt van natuurlijke toewer met mechanische afvoer  
- begane grond en 1e verdiepingvloer worden voorzien van vloerverwarming

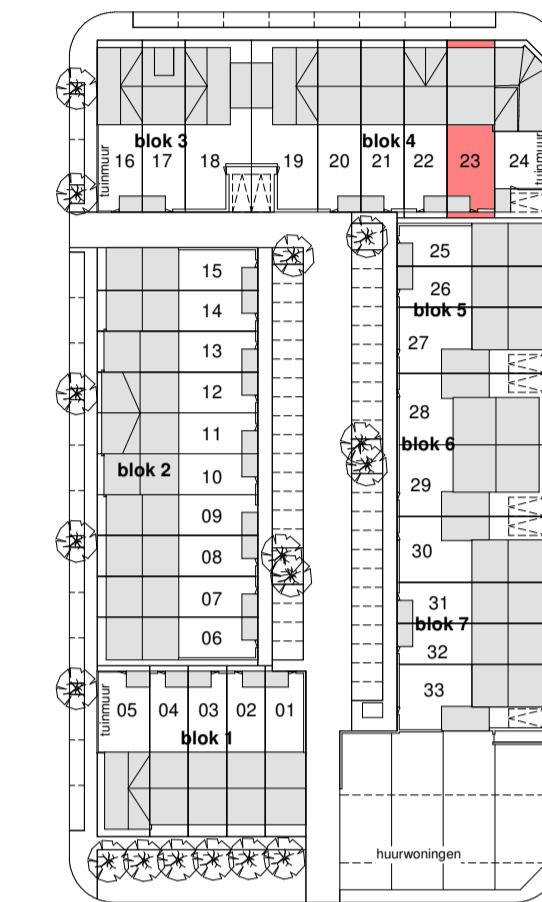

situatie  
1:1000

<b>weusten liedenbaum</b> architecten	Project	<b>Plantage Bastide 5</b>	Project nummer	<b>19-2074</b>
	Opdrachtgever	<b>Bouwbedrijf De Vree &amp; Sliepen</b>	Status	<b>definitief</b>
	Onderdeel	<b>opties type C</b>	Schaal	<b>1:50   1:100</b>
	Datum	<b>16.04.2020</b>	Getekend	<b>PR</b>
	Wijziging A		Tekening nummer	<b>VK.153</b>
	Wijziging B			
	Wijziging C			
	Wijziging D			
	Wijziging E			
	Wijziging F			
	Wijziging G			

Utrechtseweg 167  
6812 AC Arnhem  
026 443 6972  
info@weustenliedenbaum.nl  
www.weustenliedenbaum.nl