



REVOOI		REVOOI installaties keuken	
	metselwerk		enkele wandcontactdoos geaard
	kalkzandsteen		enkele wandcontactdoos wasmachine
	Ytong		enkele wandcontactdoos droger
	isolatie		enkele schakelaar
	beton		wisselschakelaar
	dekplaat		wasmachine
	hemelwaterafvoer		wasmachine
	afschotpijl		mechanische ventilatie
	opstelplaats wasmachine		omvormer pv panelen
	opstelplaats droger		vloerverwarming verdeeler
			aansluitpunt onbedraad
			aansluitpunt thermostat
			aansluitpunt plafondlichtpunt
			aansluitpunt wandlichtpunt
			bedrukker
			schel
			rookmelder opbouw
			mechanische afzuiging (positie indicatief)
			ventilatorooster

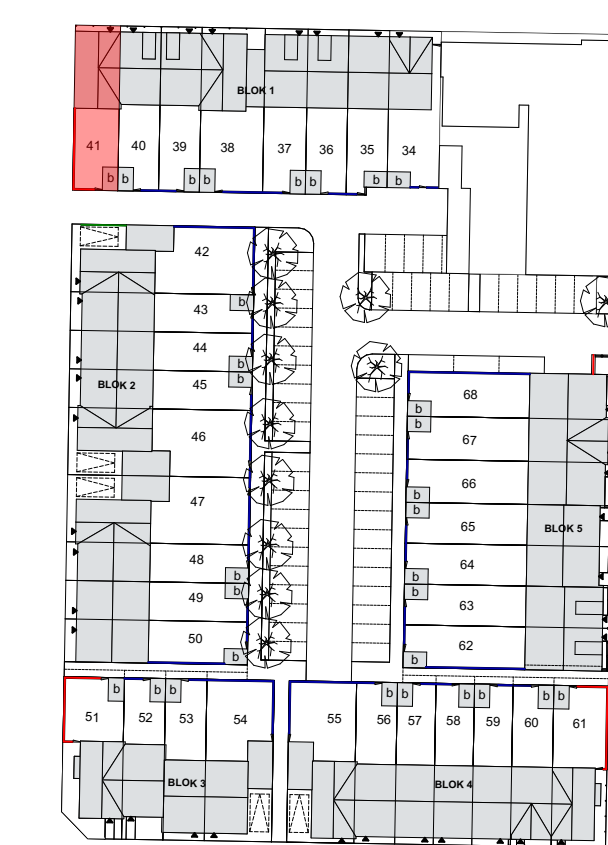


bouwnummer
41
getekend


- uitbouwen worden uitgevoerd in kleur van de woning
- een uitbouw van uw buren komt op uw kavel in de kleur van de gevel van de naastgelegen woning met uitbouw

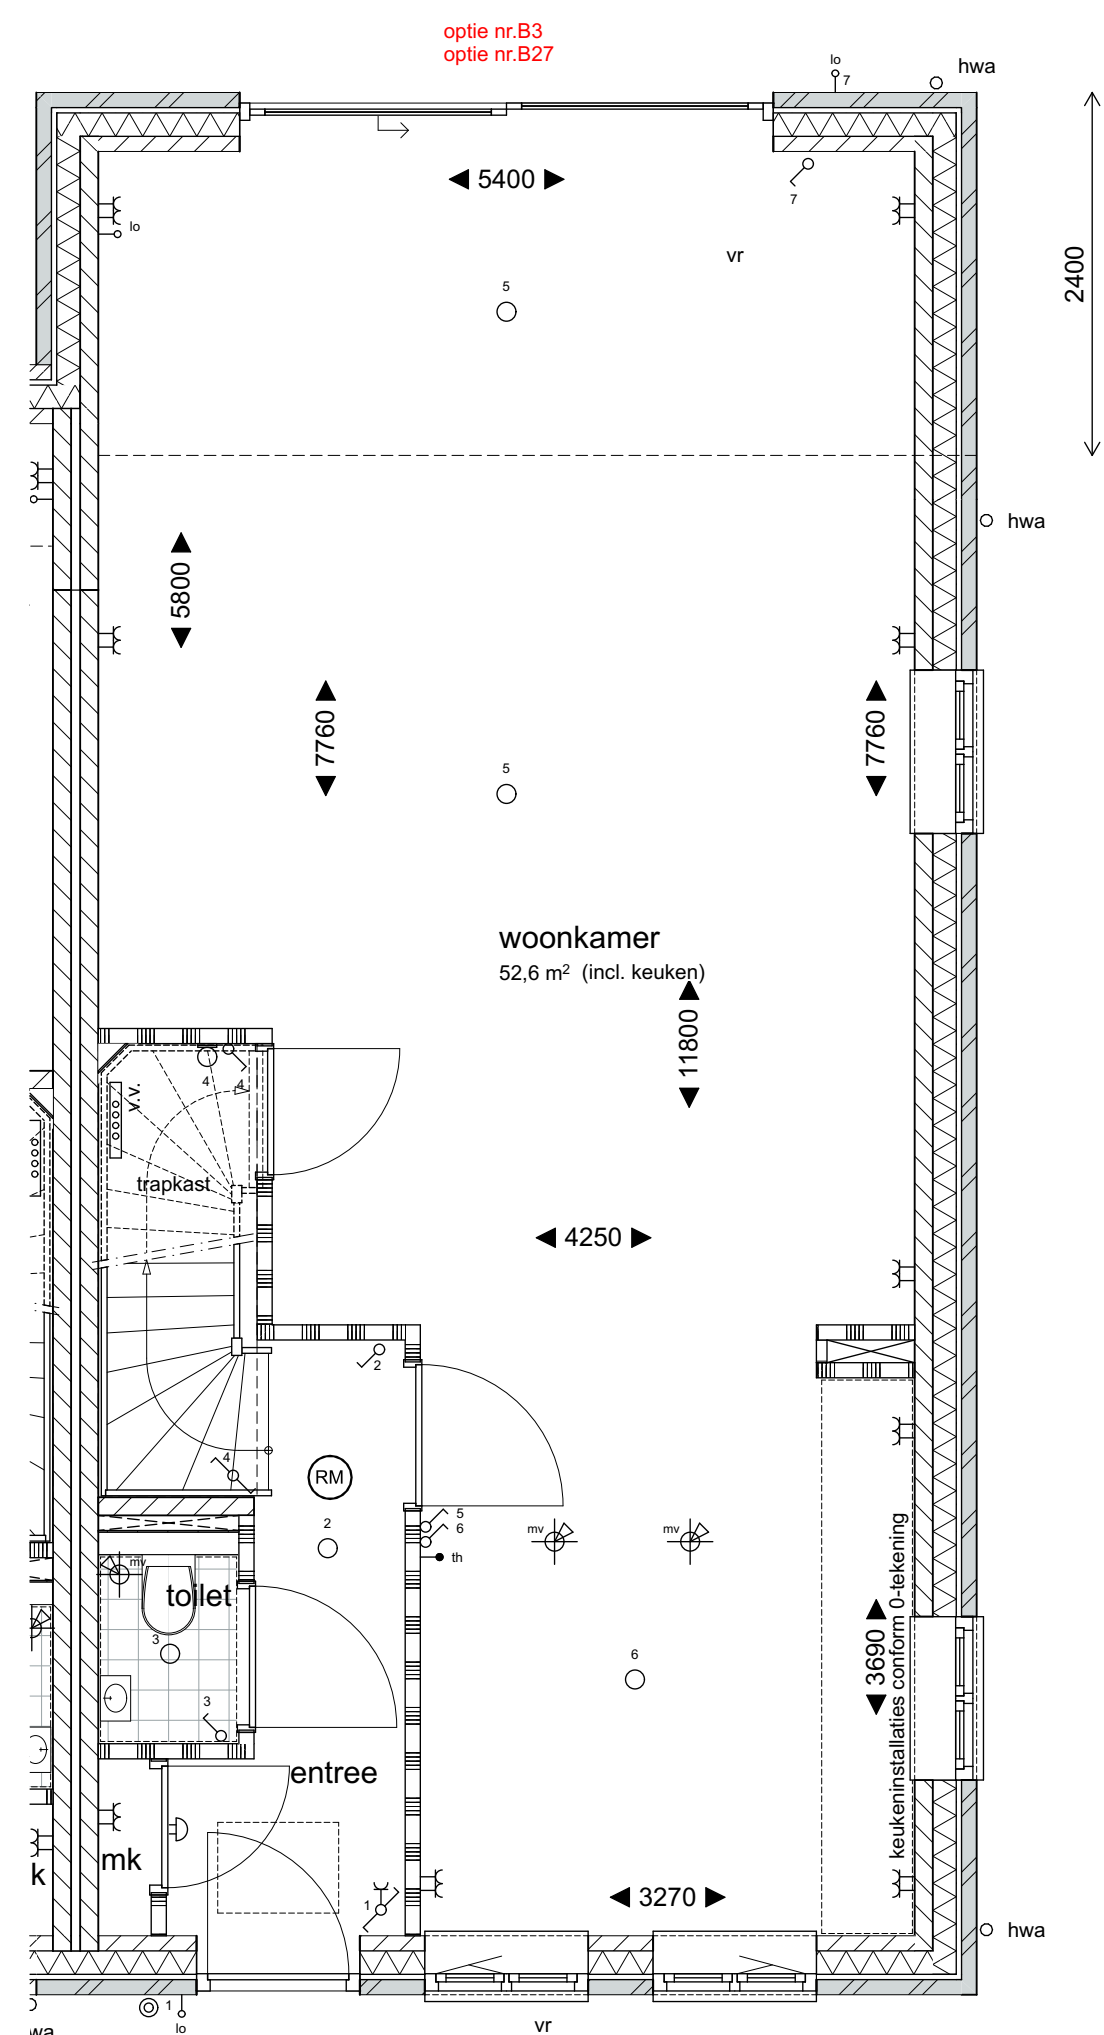


beganegrond
1:50

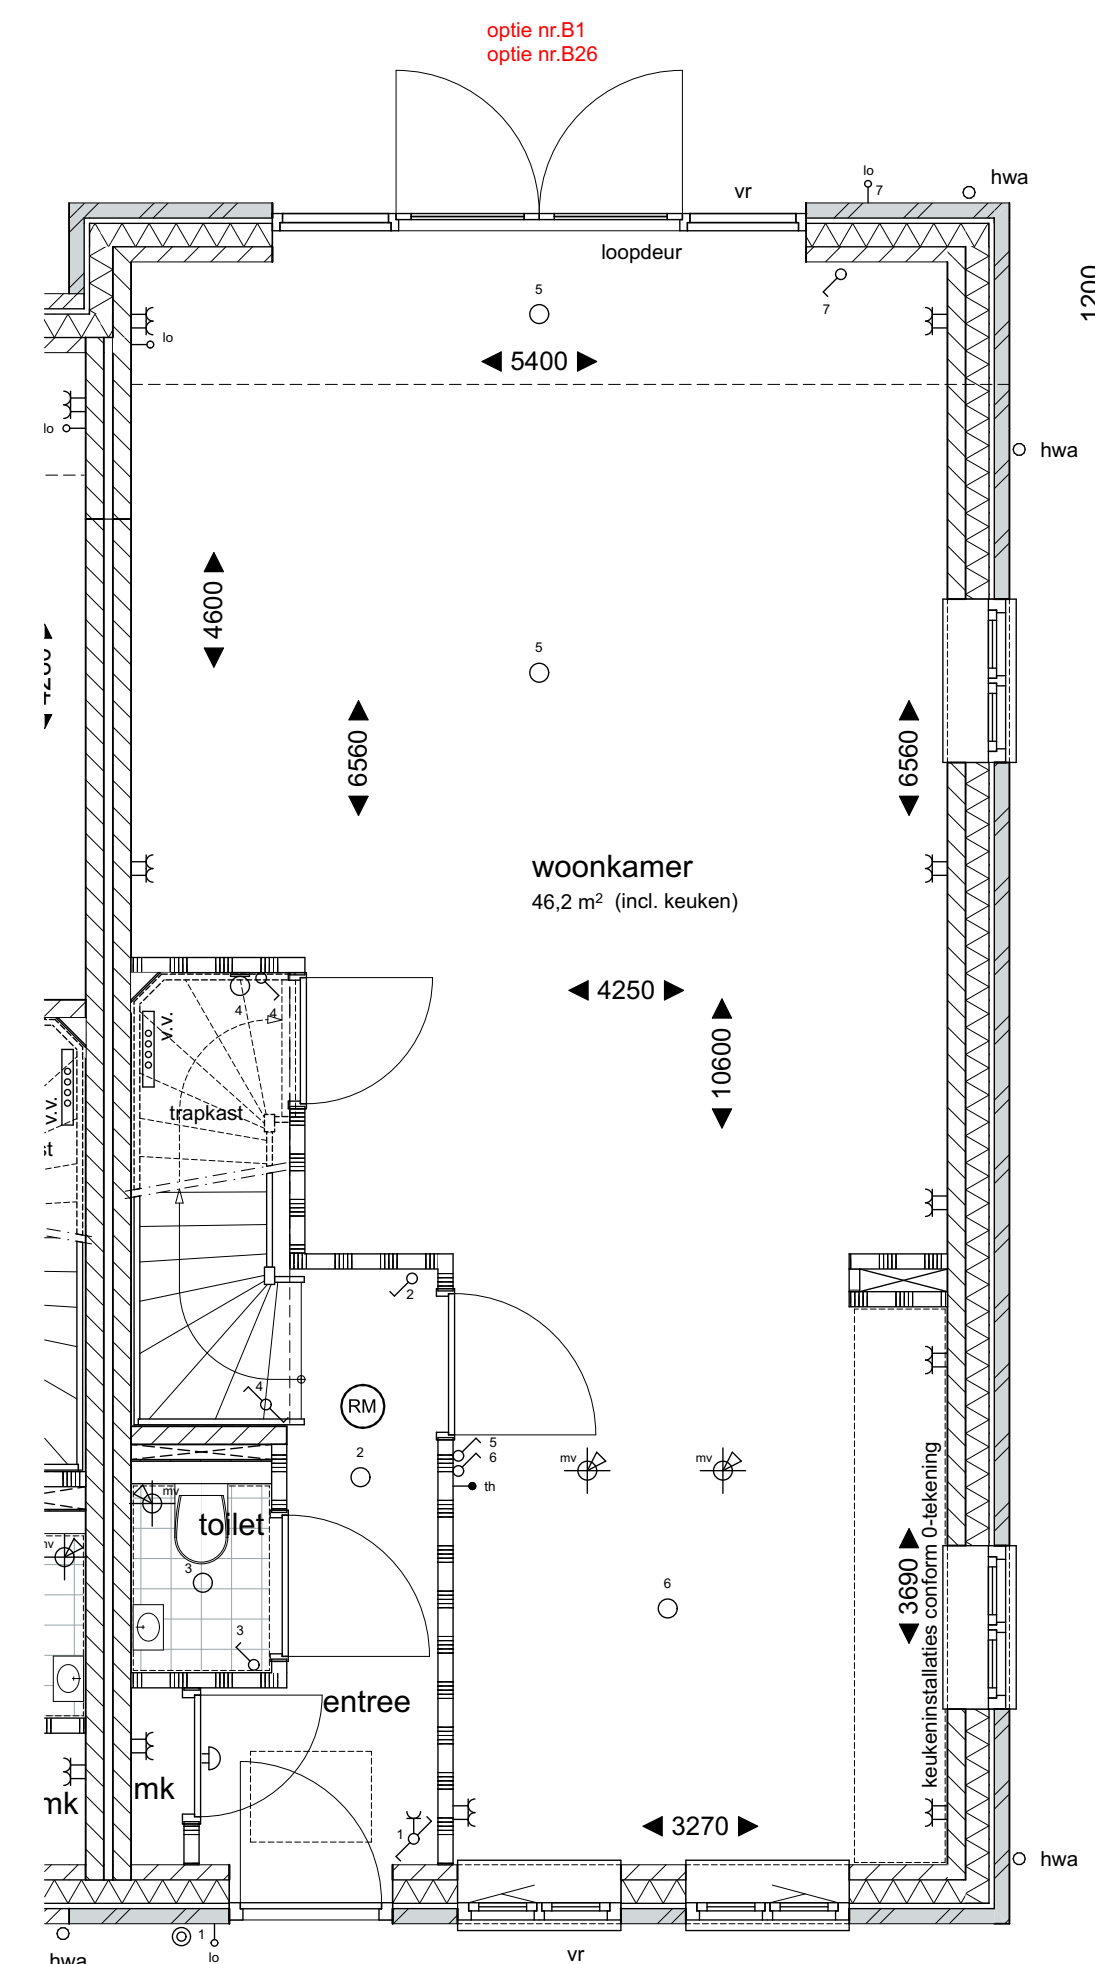

beganegrond
1:50

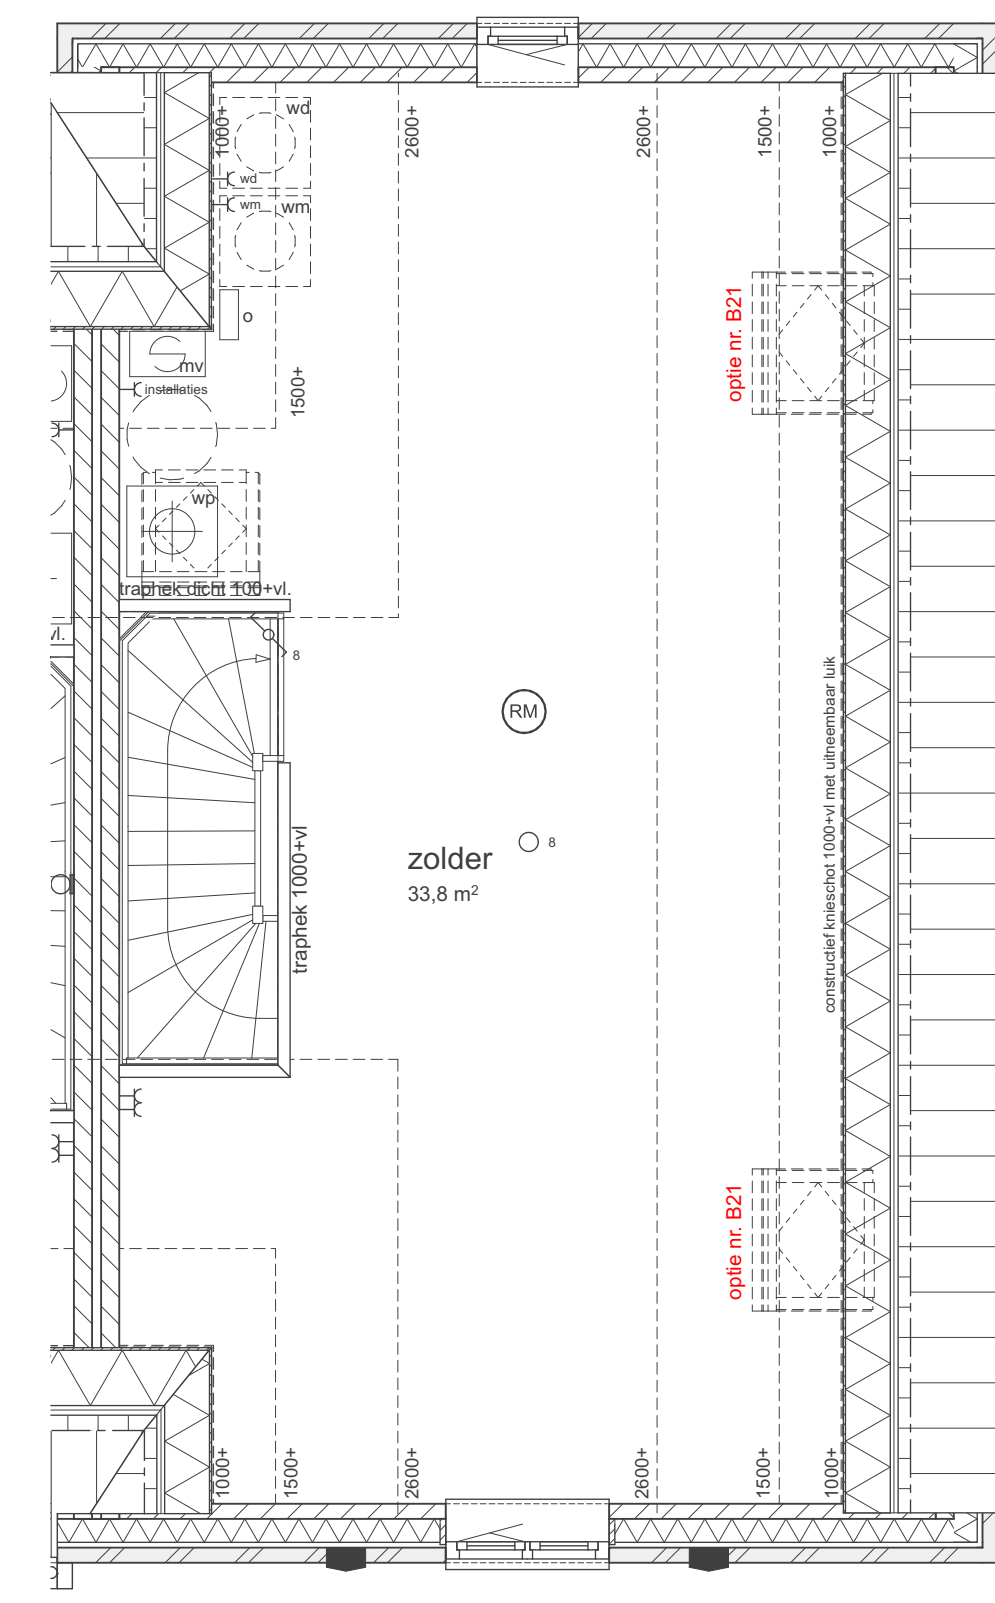

tweede verdieping
1:50

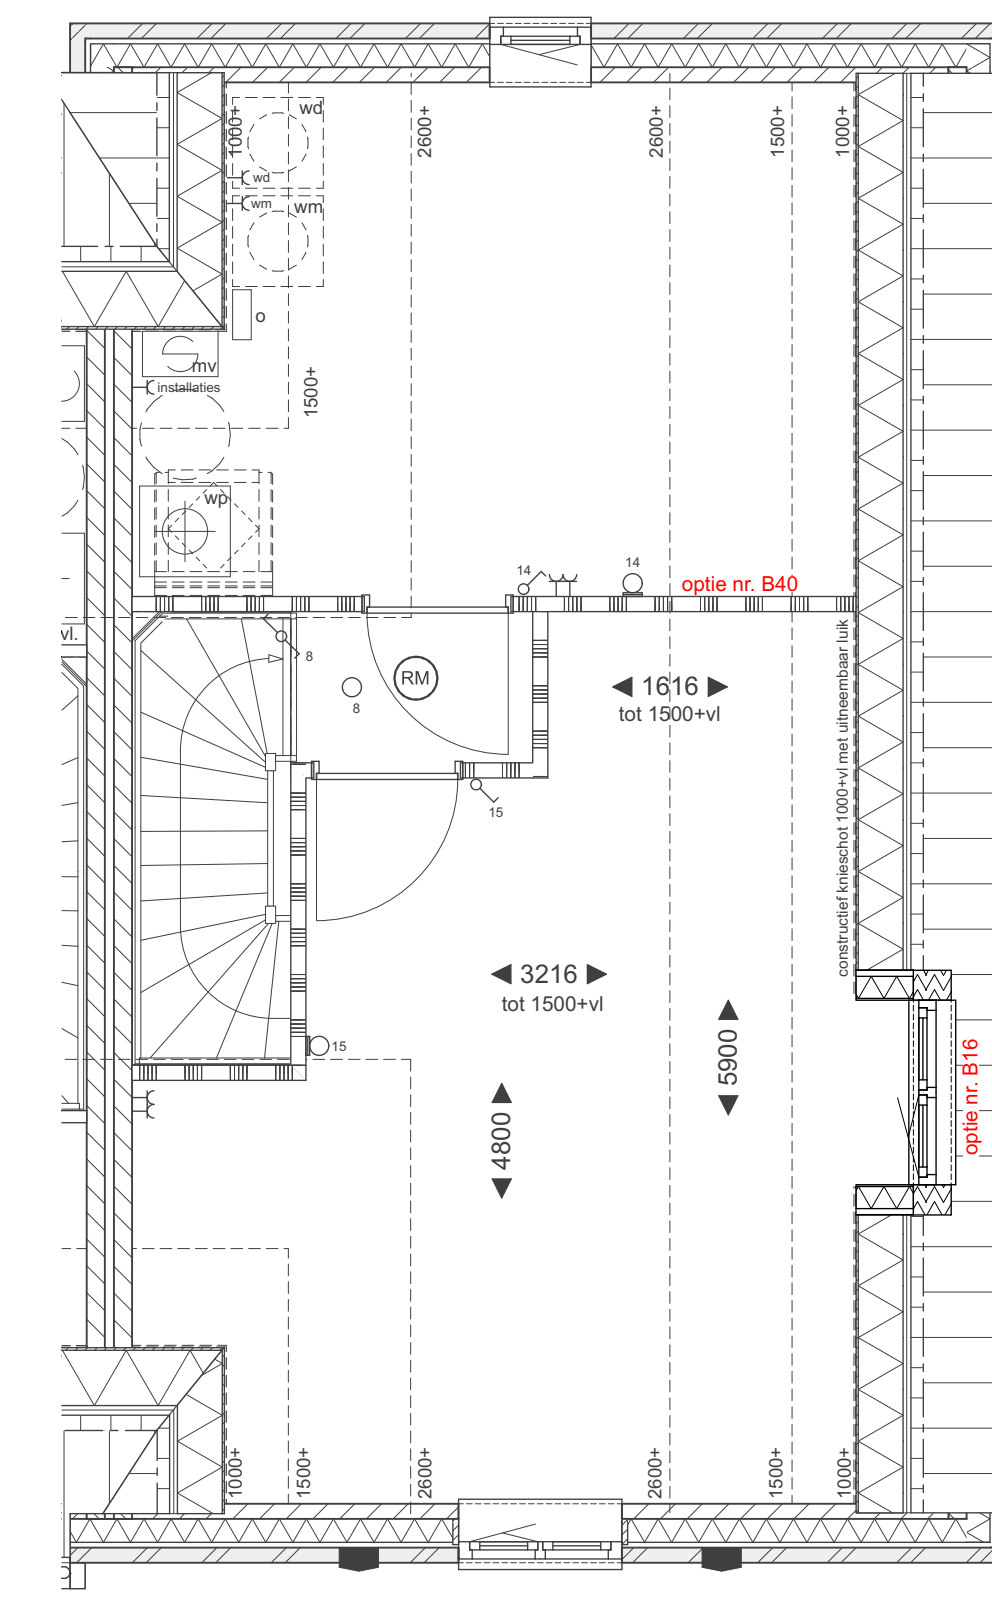

tweede verdieping
1:50

weusten liedenbaum architecten	Project	Plantage Bastide 6	Project nummer	20-2162
	Opdrachtgever	De Vree en Sliëpen / BPD ontwikkeling BV.	Status	DEFINITIEF
Utrechtseweg 310, Gebouw B09 6812 AR Arnhem 026 443 6972 info@weustenliedenbaum.nl www.weustenliedenbaum.nl	Onderdeel	opties type Ad	Schaal	1:50, 1:100
	Datum	25-06-2021	Getekend	MS
	Wijziging A	Wijziging B	Tekening nummer	VK-152
	Wijziging C	Wijziging D		
	Wijziging E	Wijziging F		
	Wijziging G			