






voorgevel
1: 100

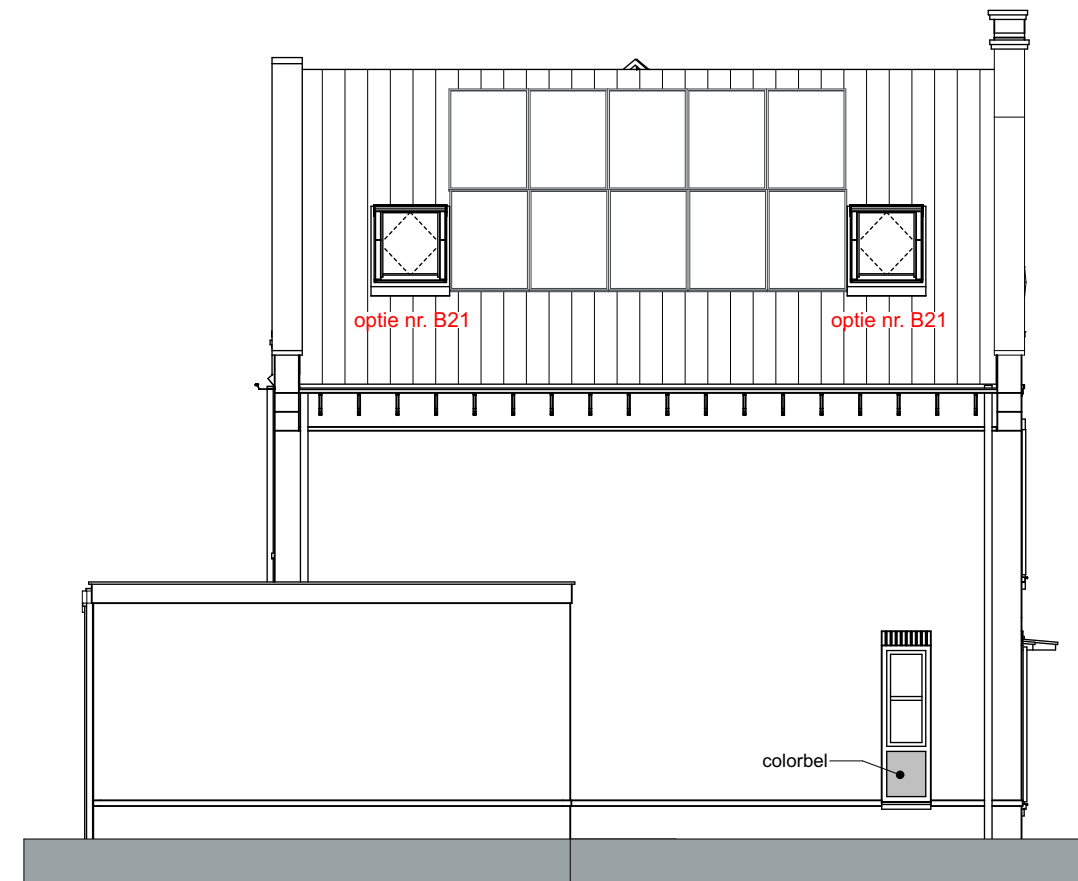

linkergevel
1: 100

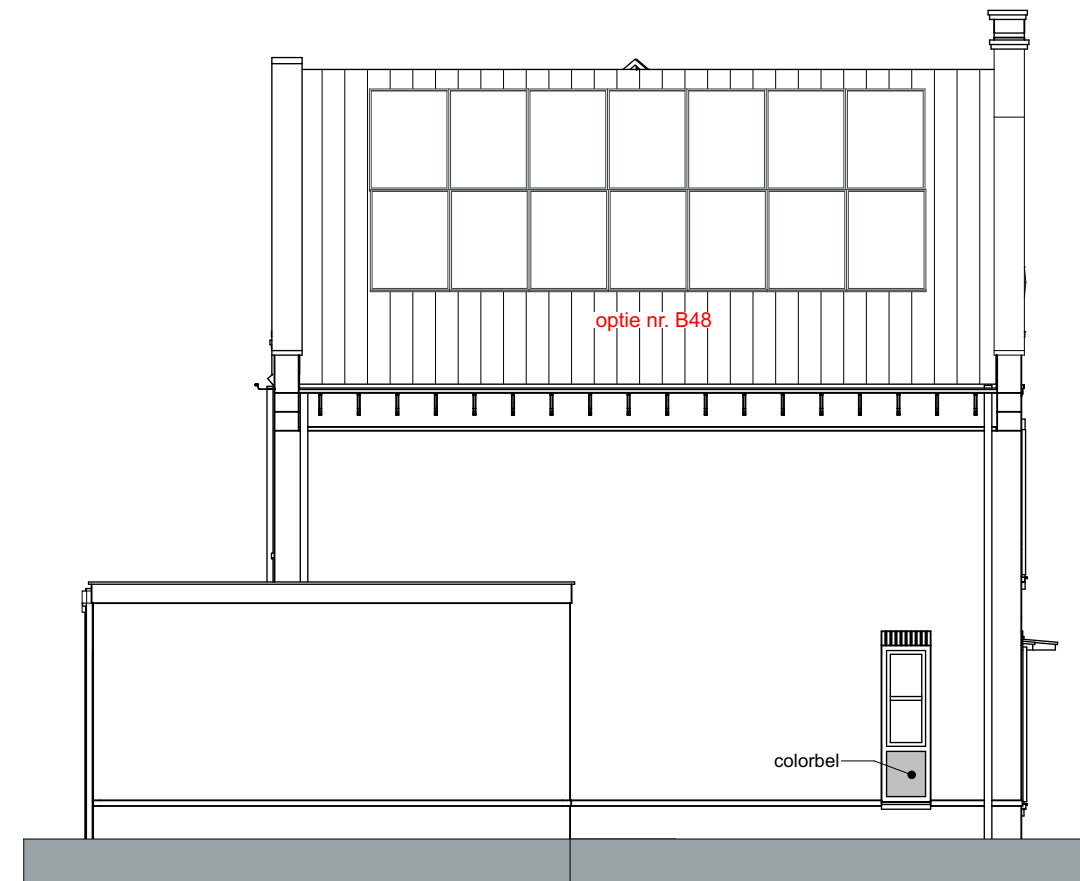

linkergevel
1: 100

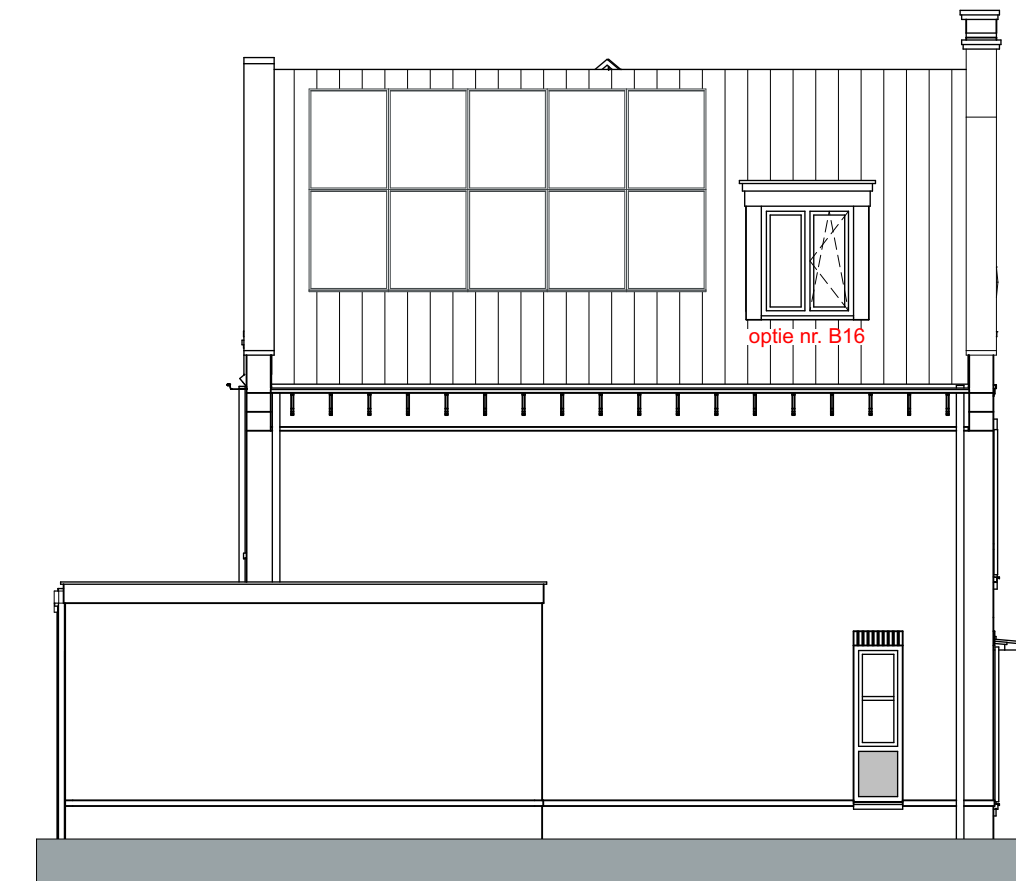

linkergevel
1: 100



achtergevel
1: 100




achtergevel
1: 100

REVOOI		REVOOI installaties keuken	
	metselwerk		enkele wandcontactdoos geaard
	kalkzandsteen		enkele wandcontactdoos wasmachine
	Ytong		enkele wandcontactdoos droger
	isolatie		enkele schakelaar
	beton		wisselschakelaar
	dekvloer		wasmachine
	hemelwaterafvoer		wasmachine droger
	afschotpijl		vloerverwarming verdeeler
	opstelplaats wasmachine		aansluitpunt onbedraad
	opstelplaats droger		aansluitpunt thermostat
			aansluitpunt pieflichtpunt
			aansluitpunt wandlichtpunt
			beldrukker
			schel
			rookmelder opbouw
			mechanische afzuiging (positie indicatie)
			ventilatorrooster
			wasmachine
			droger
			wasmachine droger
			vloerverwarming verdeeler
			wasmachine droger
			vloerverwarming verdeeler


- als ventilatievoorziening wordt gebruik gemaakt van natuurlijke toevoer met mechanische afvoer
- begane grond en 1e verdiepingvloer worden voorzien van vloerverwarming

bouwnummer
42 getekend


- uitbouwen worden uitgevoerd in kleur van de woning
- een uitbouw van uw bureu komt op uw kavel in de kleur van de gevel van de naastgelegen woning met uitbouw

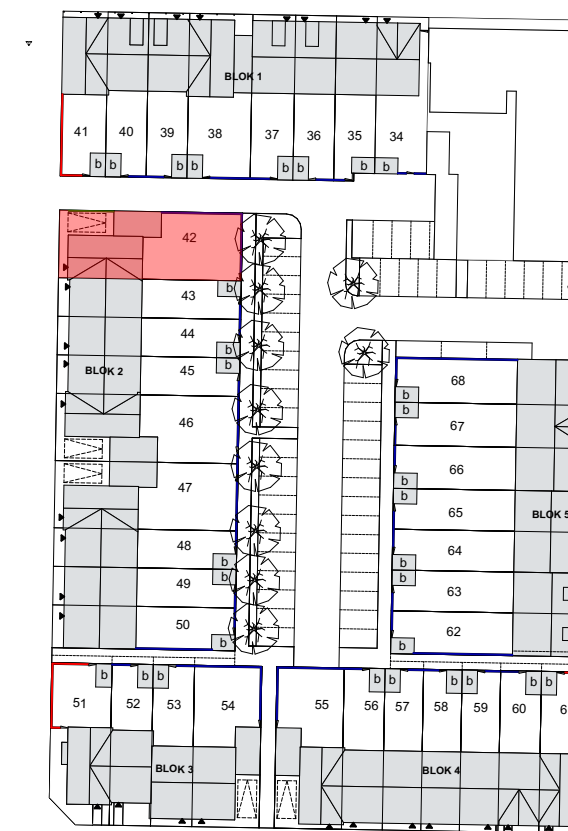


situatie
1: 1000

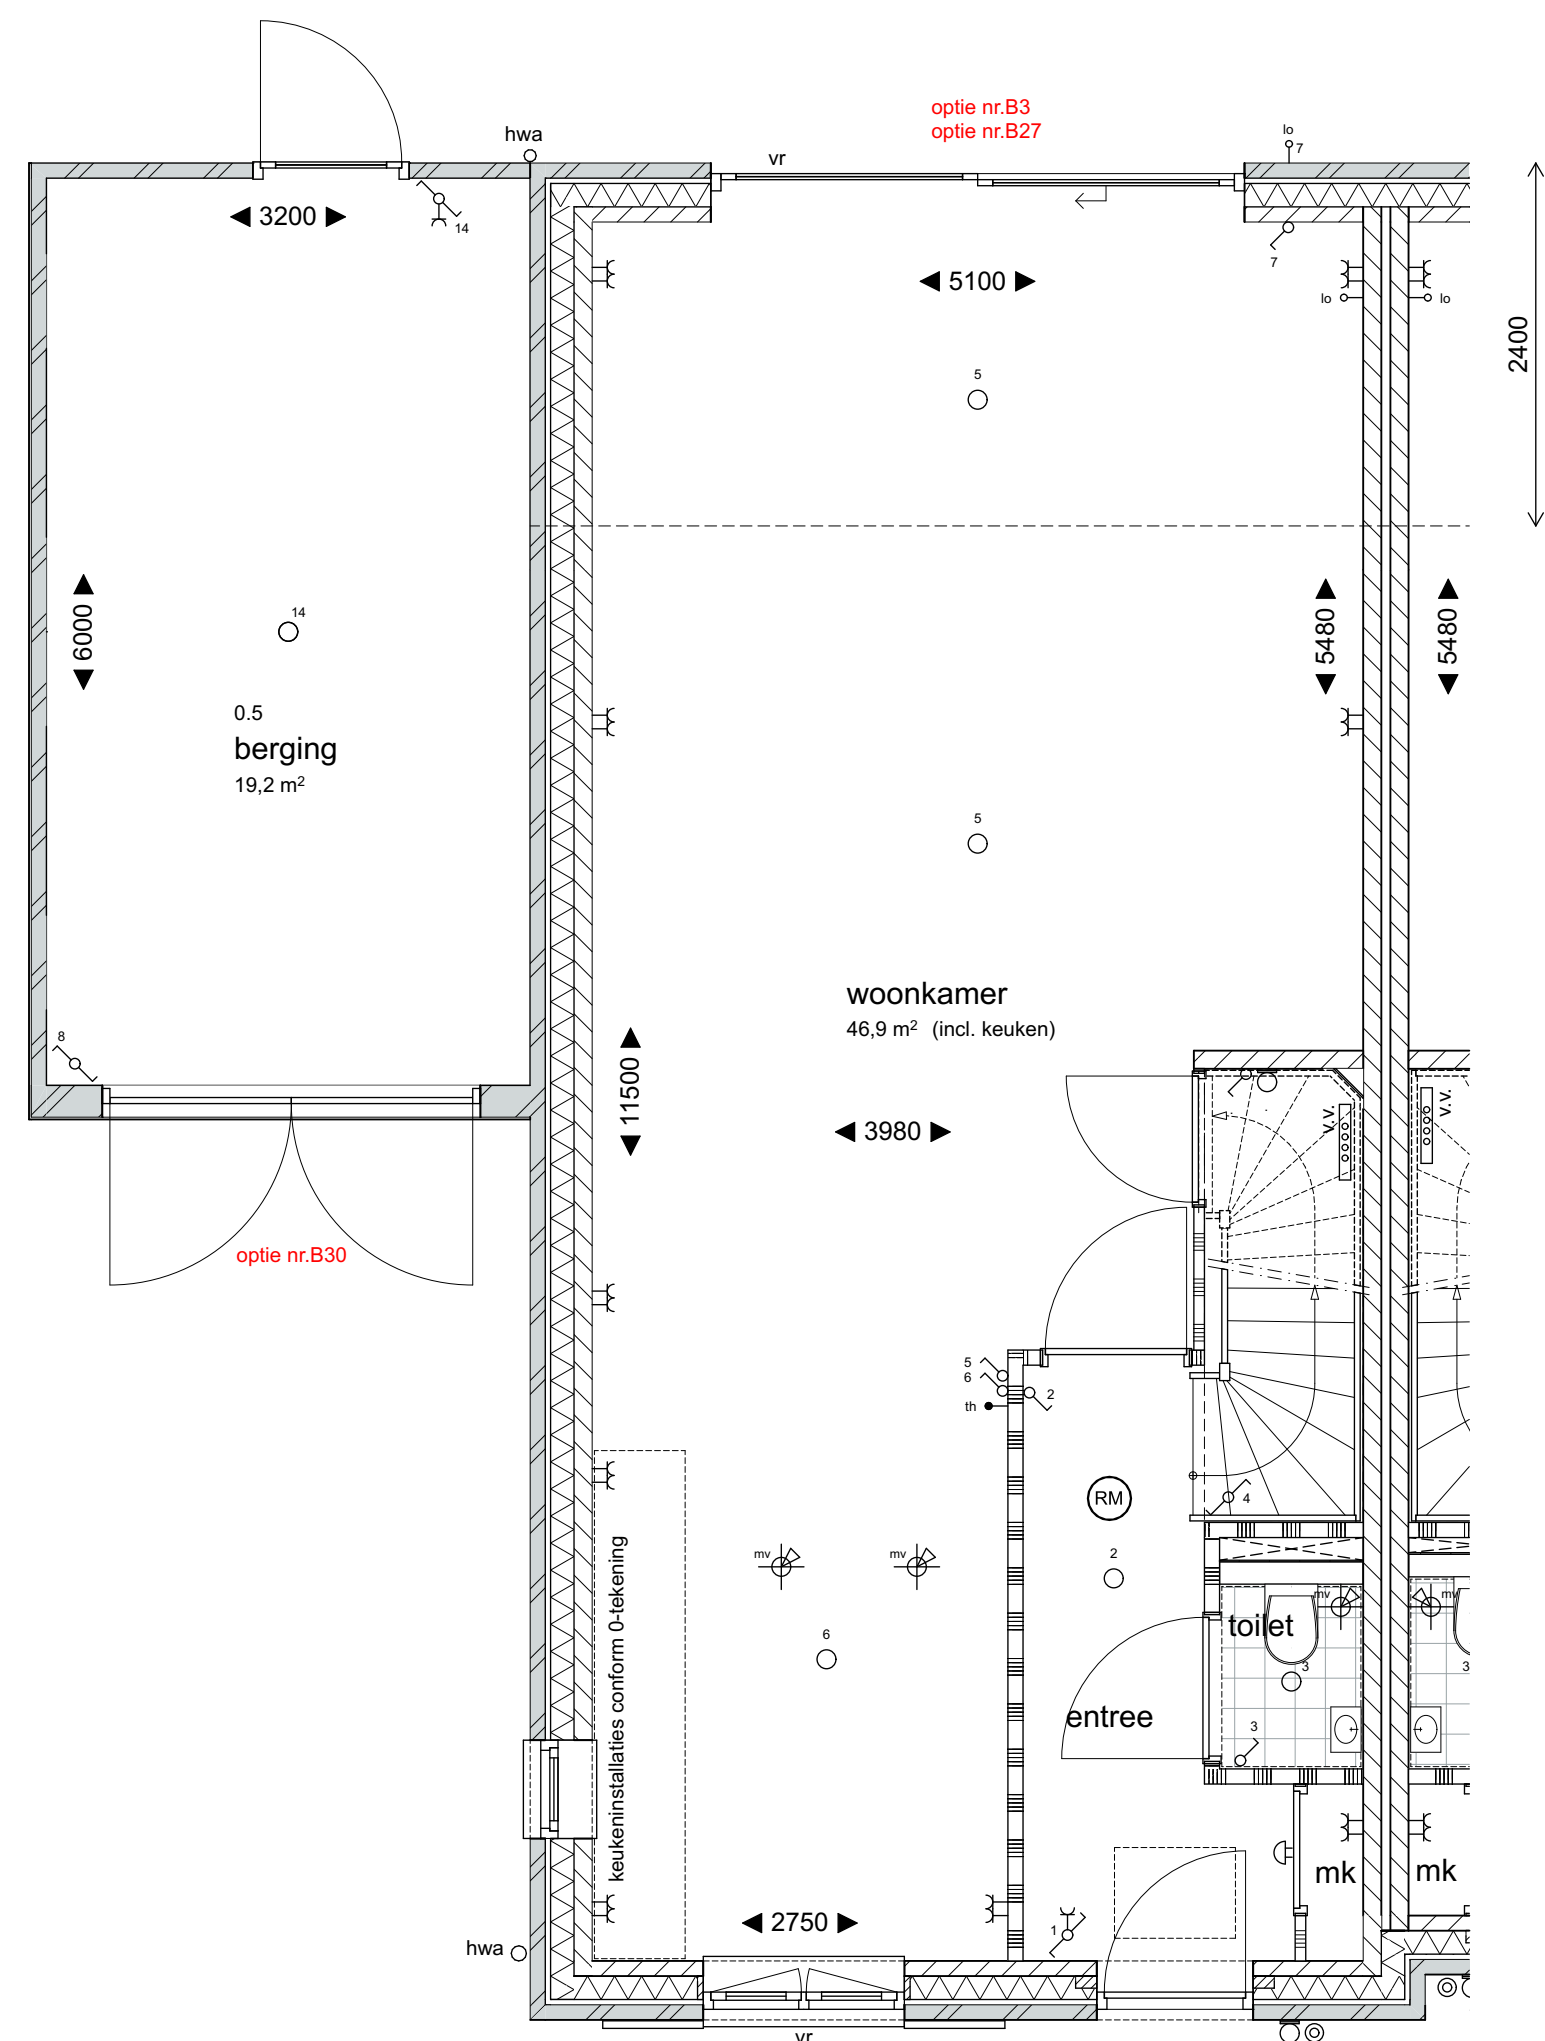


beganeground
1: 50

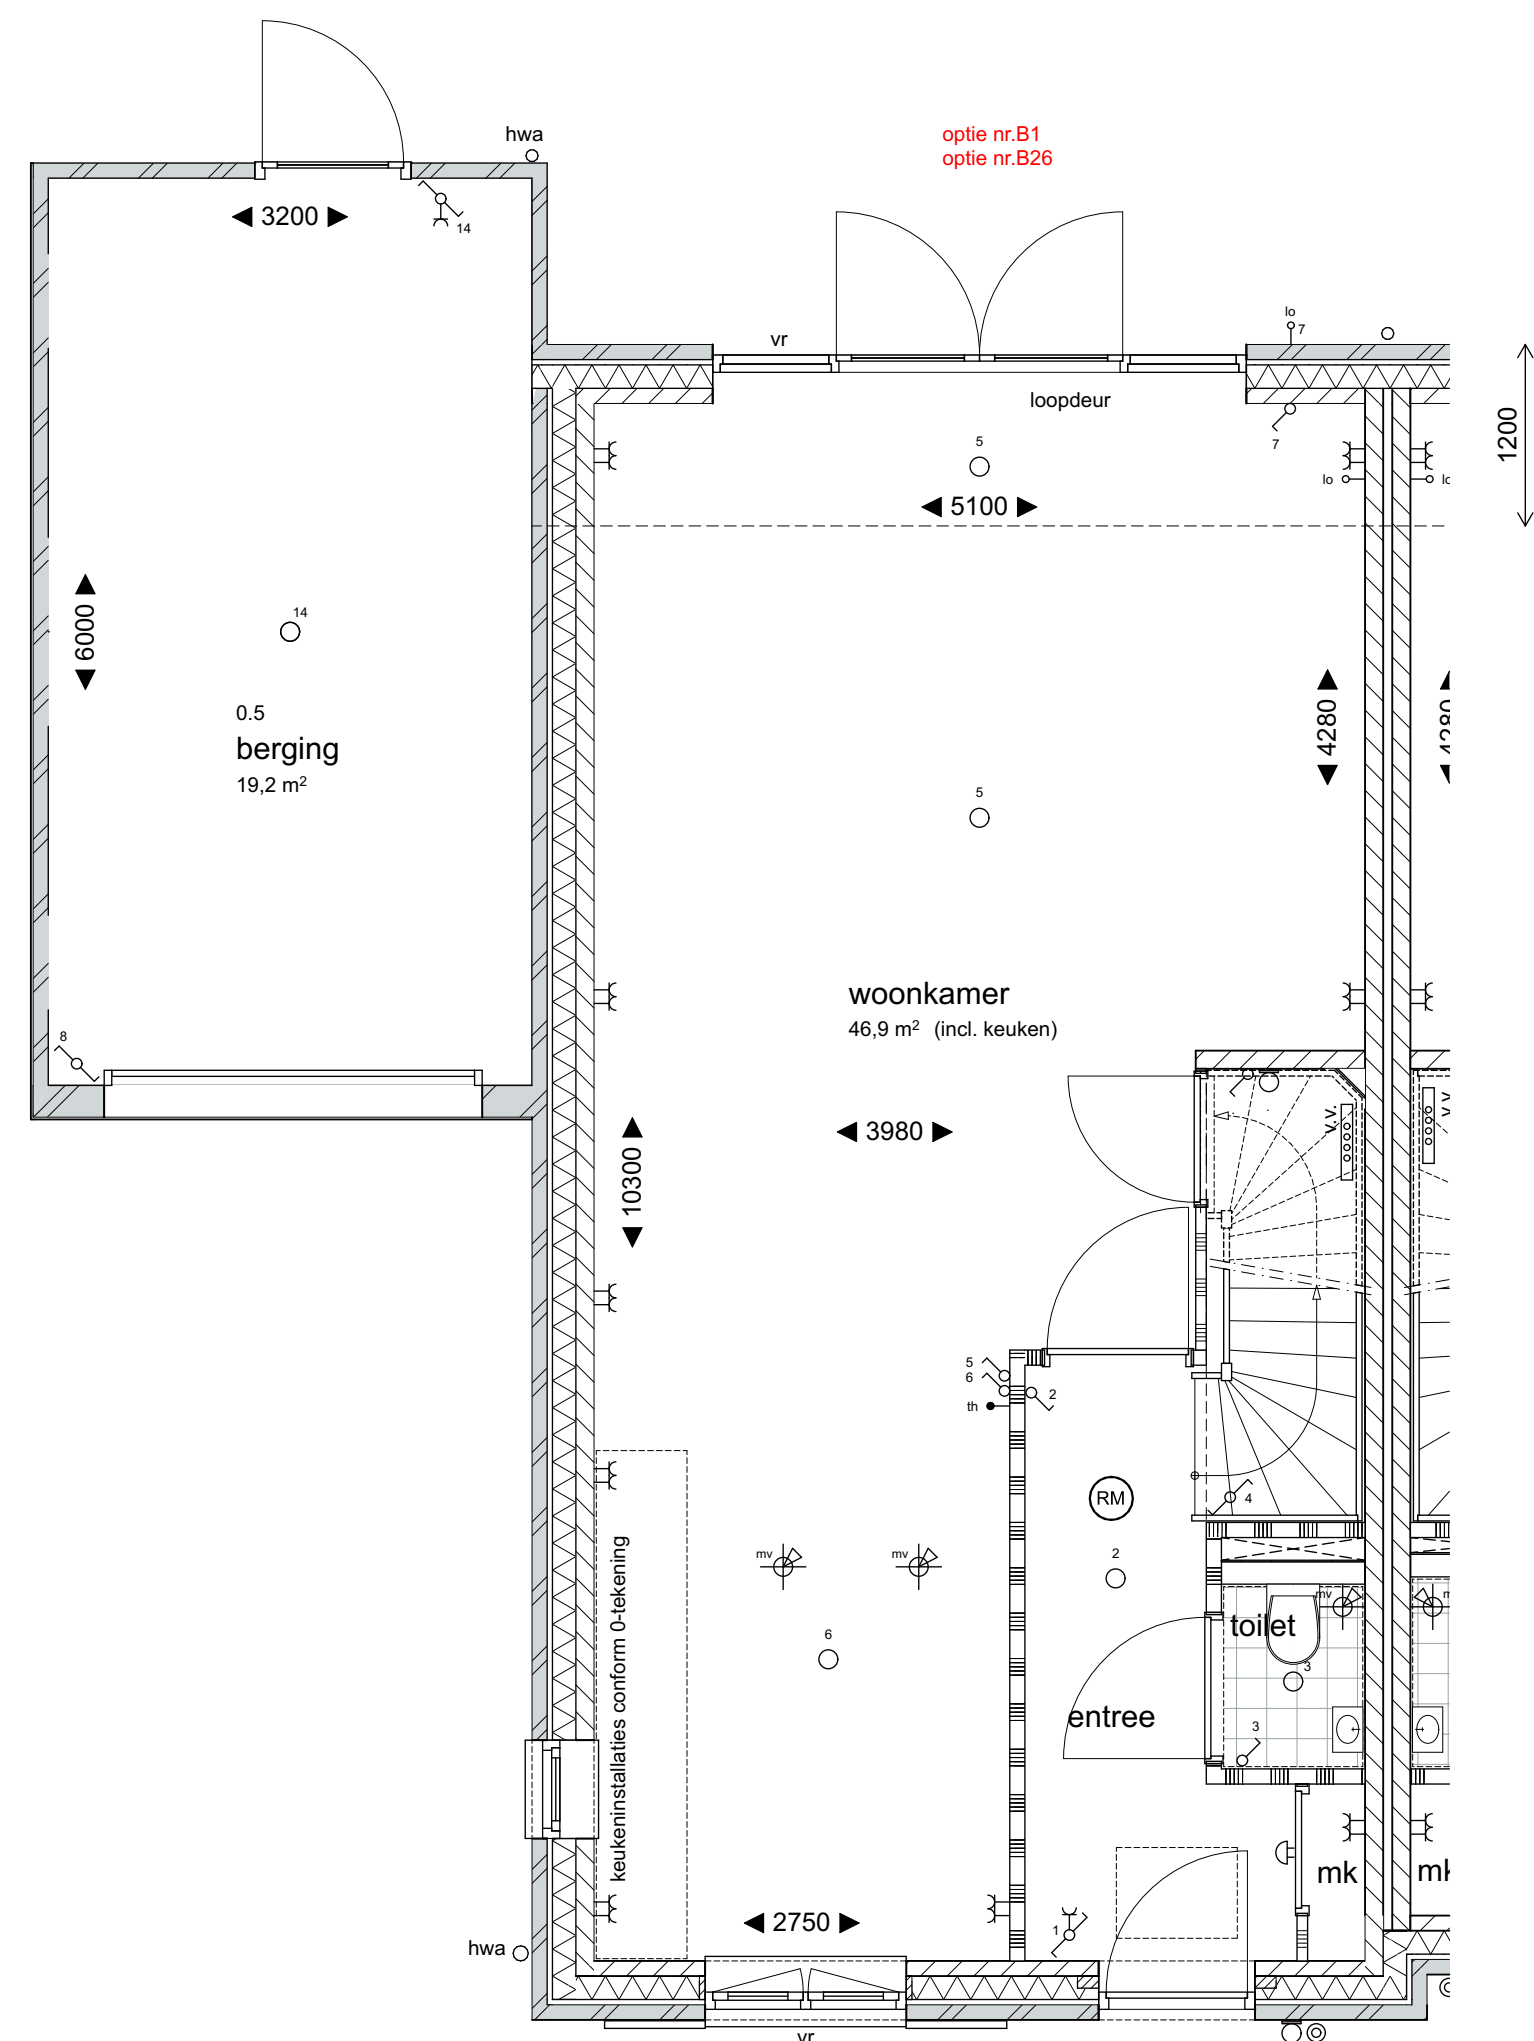

beganeground
1: 50

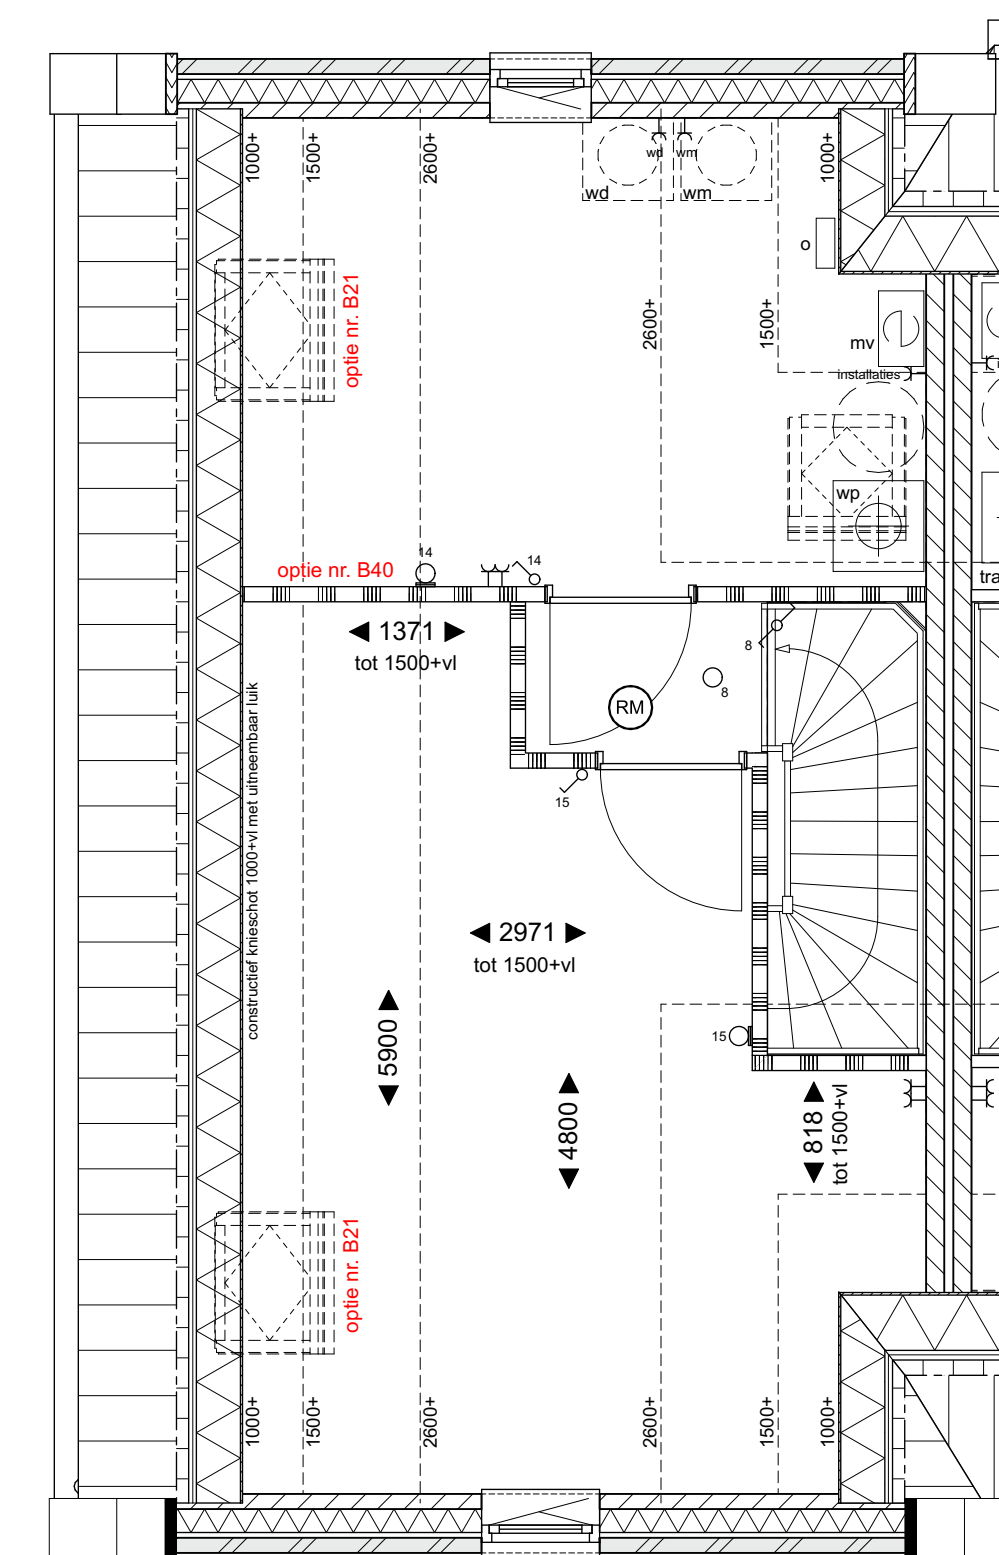

tweede verdieping
1: 50

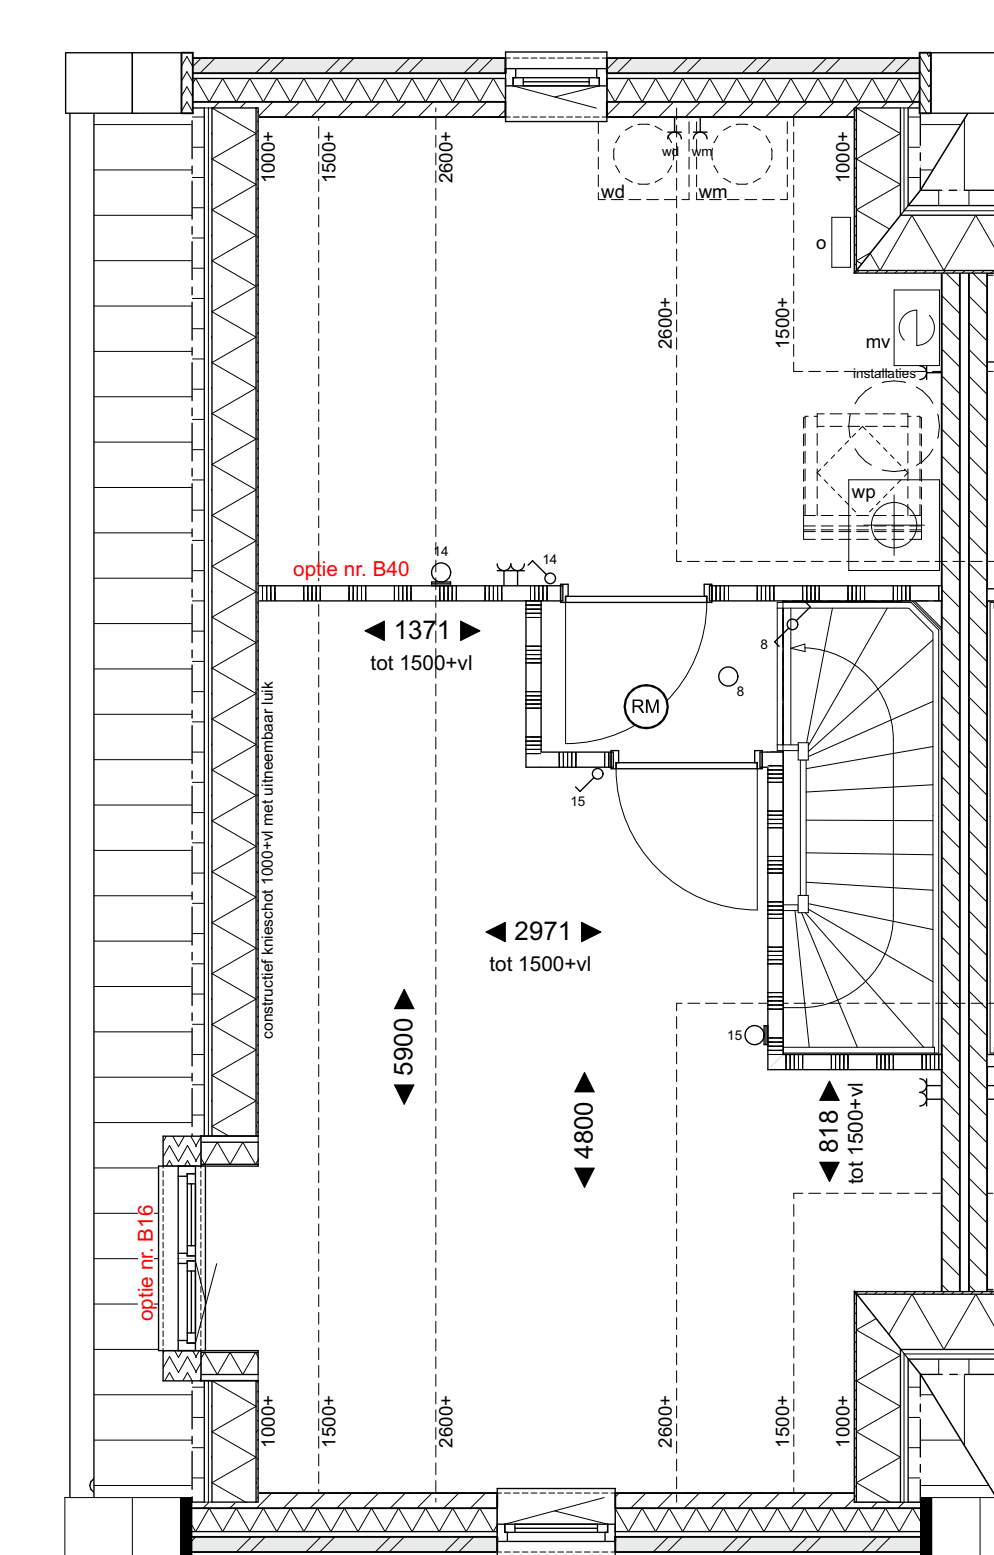

tweede verdieping
1: 50

weusten liedenbaum
architecten

Plantage Bastide 6

Opdrachtgever
De Vree en Sliëpen / BPD ontwikkeling BV.

20-2162

Onderdeel
opties type B1d

Status
DEFINITIEF

Datum
25-06-2021

Schaal
1:50, 1:100

Wijziging A
Wijziging B

Getekend
MS

Wijziging C
Wijziging D

Tekening nummer

Wijziging E
Wijziging F

VK-157

Utrechtseweg 310, Gebouw 809
6812 AR Arnhem
026 443 6972
info@weustenliedenbaum.nl
www.weustenliedenbaum.nl

Projectnummer

Projectnummer

Status

Schaal

Getekend

Tekening nummer

Wijziging A

Wijziging B

Wijziging C

Wijziging D

Wijziging E

Wijziging F