






VOORGEVEL
1:100

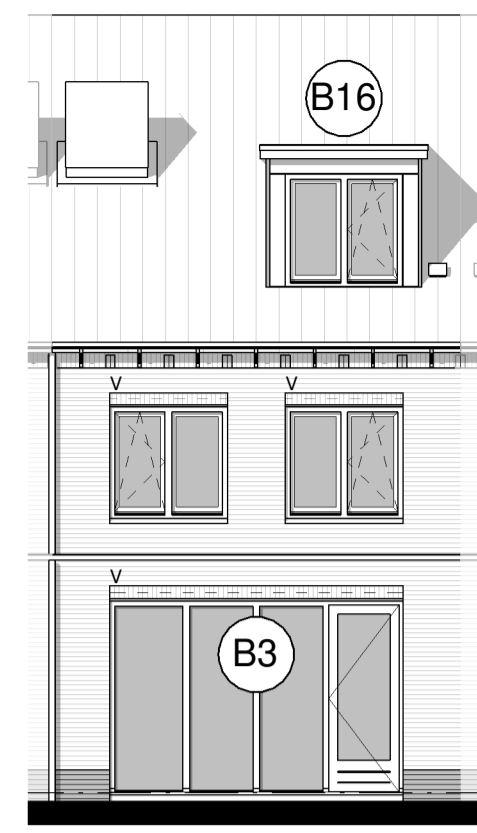


ACHTERGEVEL
1:100

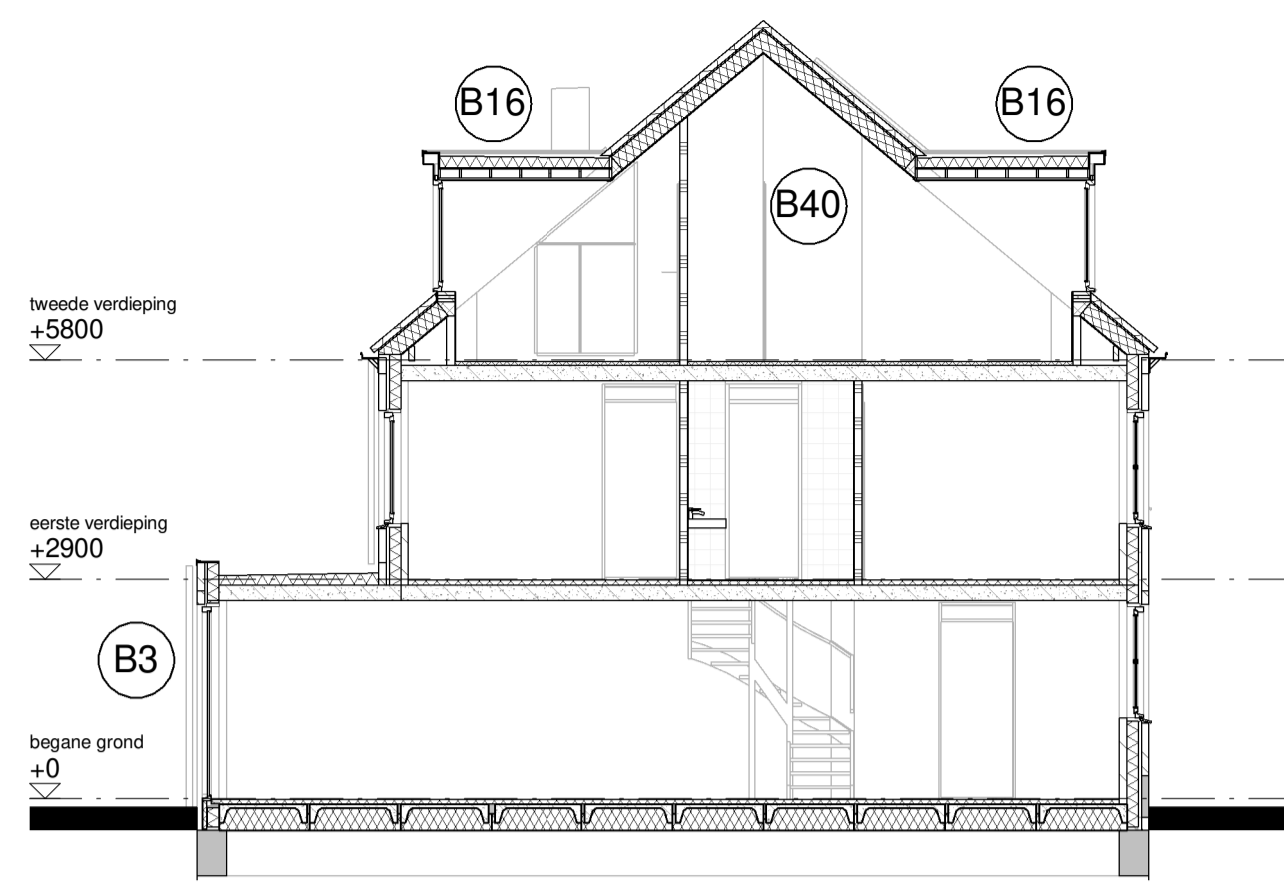


DOORSNEDE F8-F8
1:100

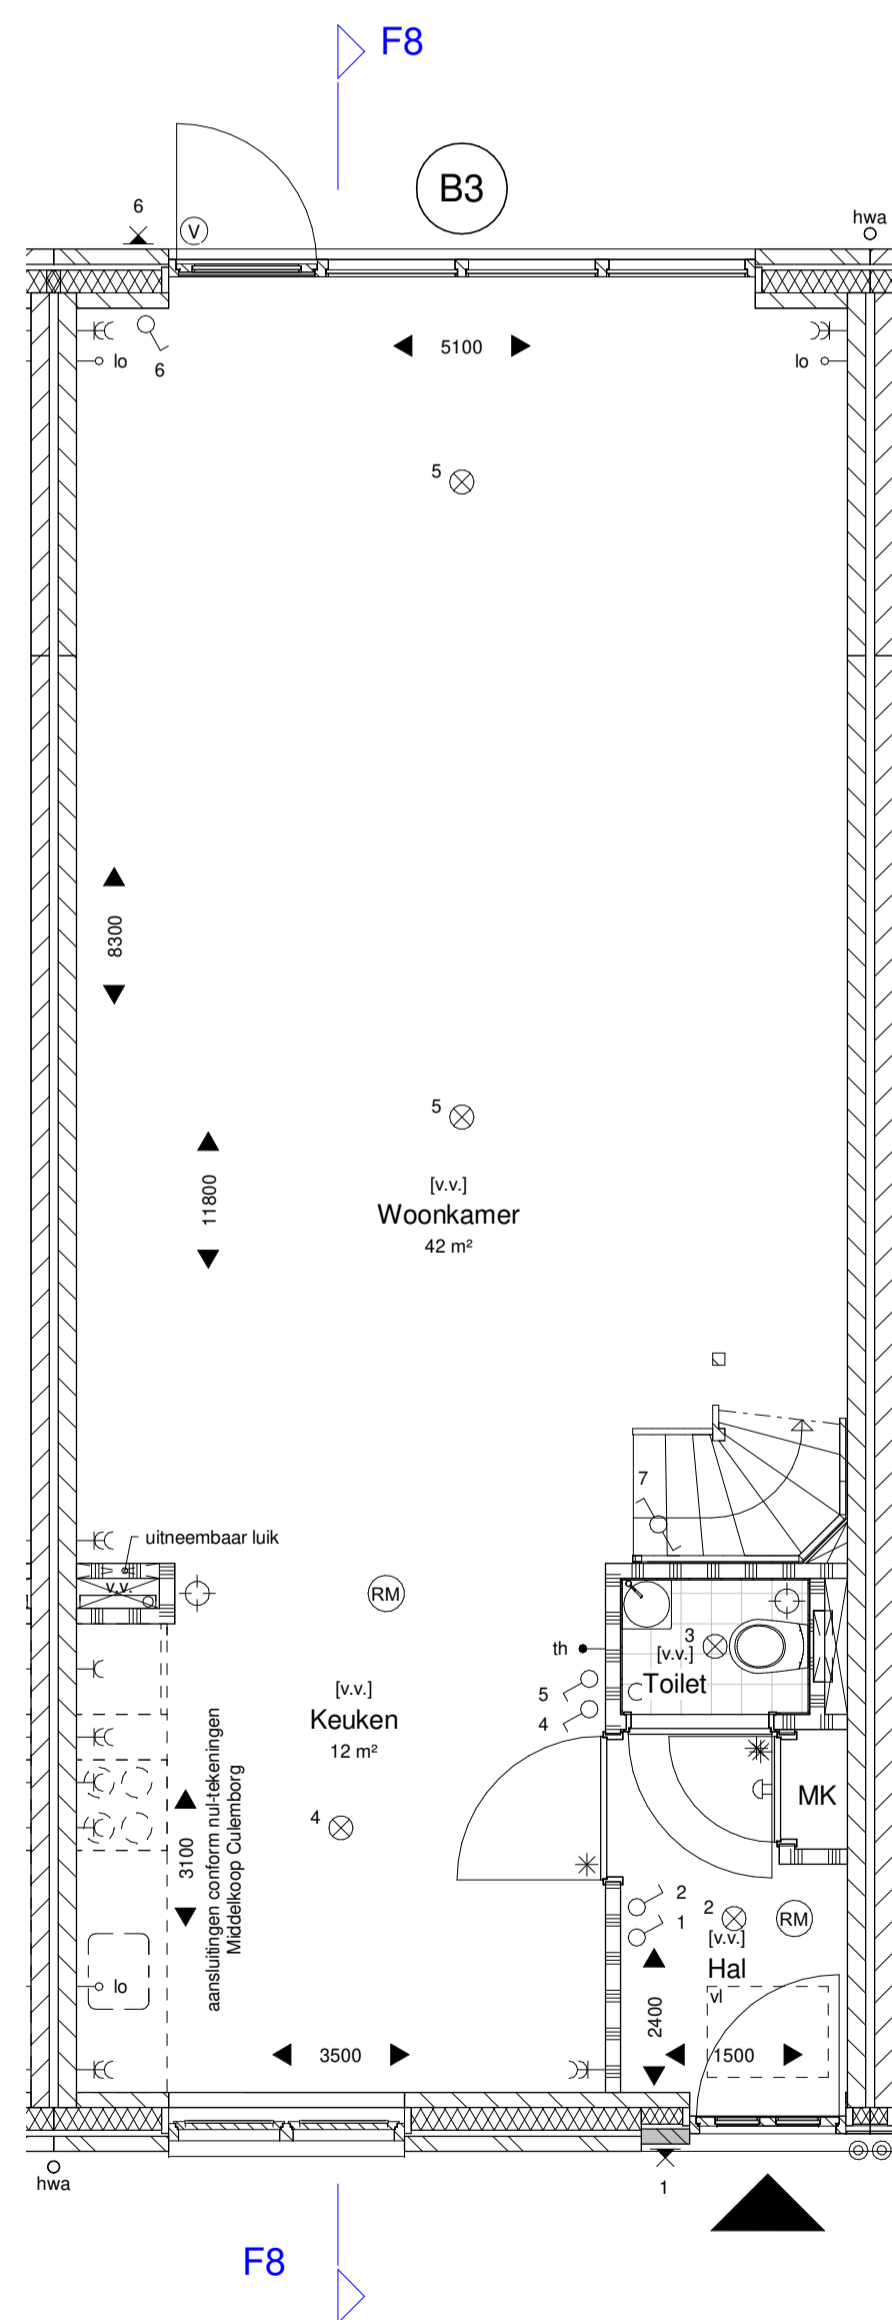

BEGANE GROND
1:50

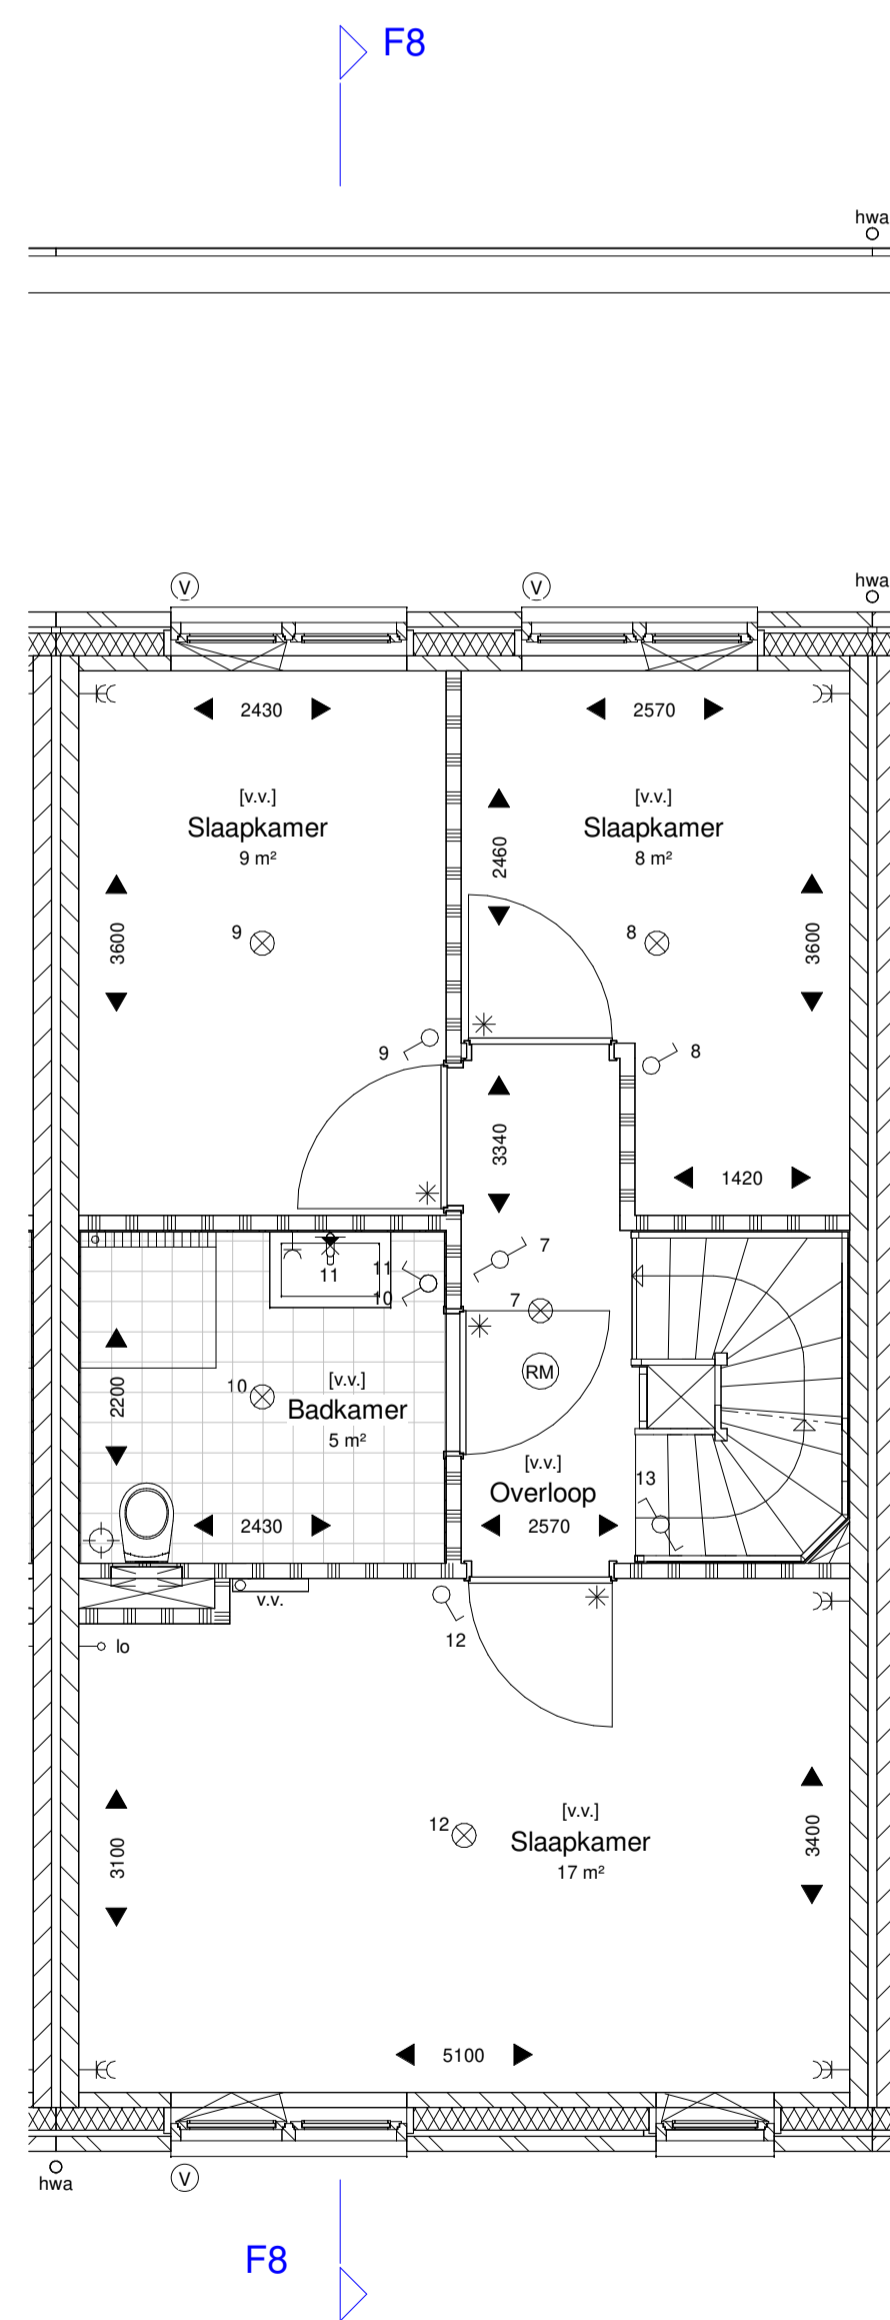

1ste VERDIEPING
1:50

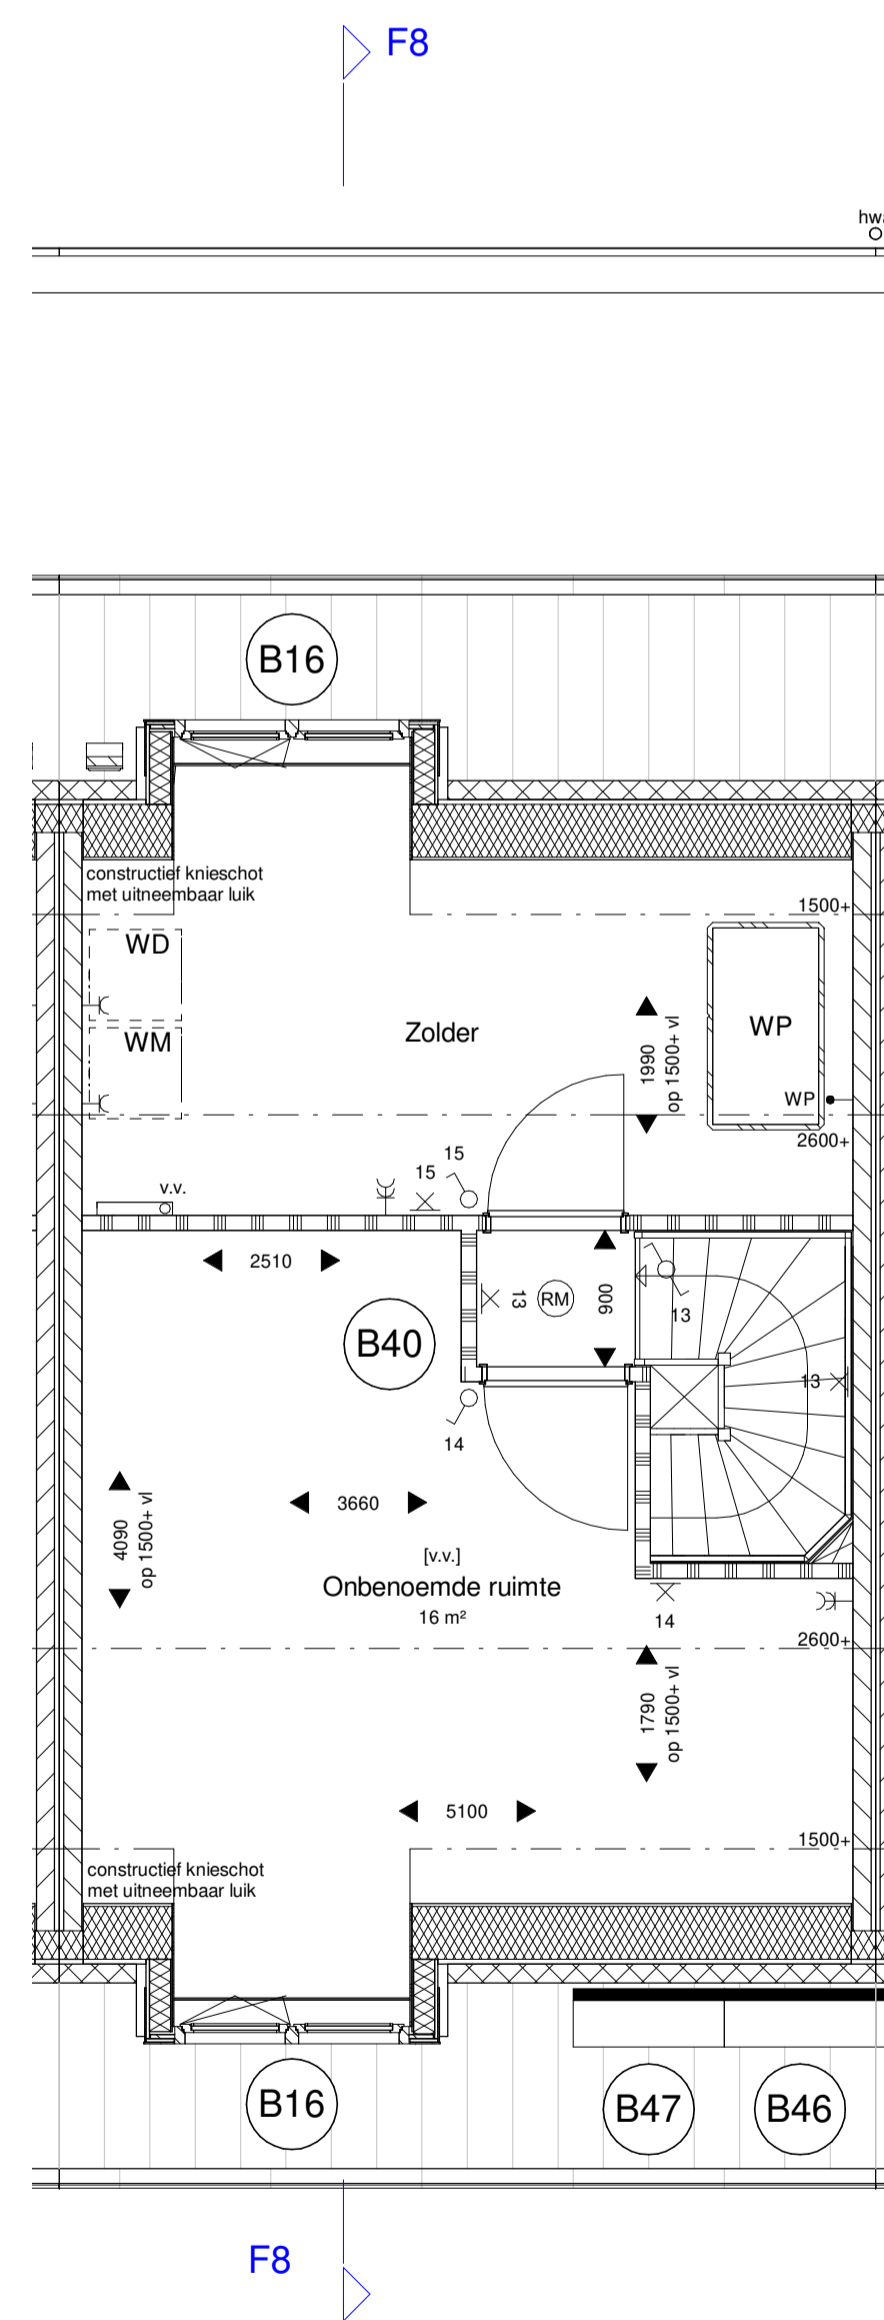

2de VERDIEPING
1:50


RENVOOI

Schakelaars op 1,05 m + vl
WCD op 0,3 m + vl tenzij in badkamer of boven keukenblad

	Wandcontactdoos geaard, dubbel
	Wandcontactdoos geaard, enkel
	Thermostaat
	Aansluiting warmtepomp
	Aansluiting, loos
	(Wand) Lichteansluitpunt
	(Wand) Lichteansluitpunt, spatwaterdicht
	Enkele schakelaar
	Wisselschakelaar
	Drukknop
	Bel/schel
	Elektrische radiator
	Ruimte voorzien van vloerverwarming
	Verdeler vloerverwarming
	Warmtepomp
	Opstelplaats wasmachine
	Opstelplaats wasdroger
	Brandmelder
	Ventilatie afzuigpunt
	Deur met bovenlicht/paneel
	Vloerluik, afmeting 400x700mm
	Ventilatierooster geplaatst boven kozijn
	Entree
	Kalkzandsteen
	separatiewand

OPTIES

B3	Uitbouw 2.4m begane grond
B16	Dakkapel klein 2m voorzijde / achterzijde
B40	Zolder indeling
B46	Basis indak PV panelen met omvormer
B47	Uitbreiding indak PV panelen

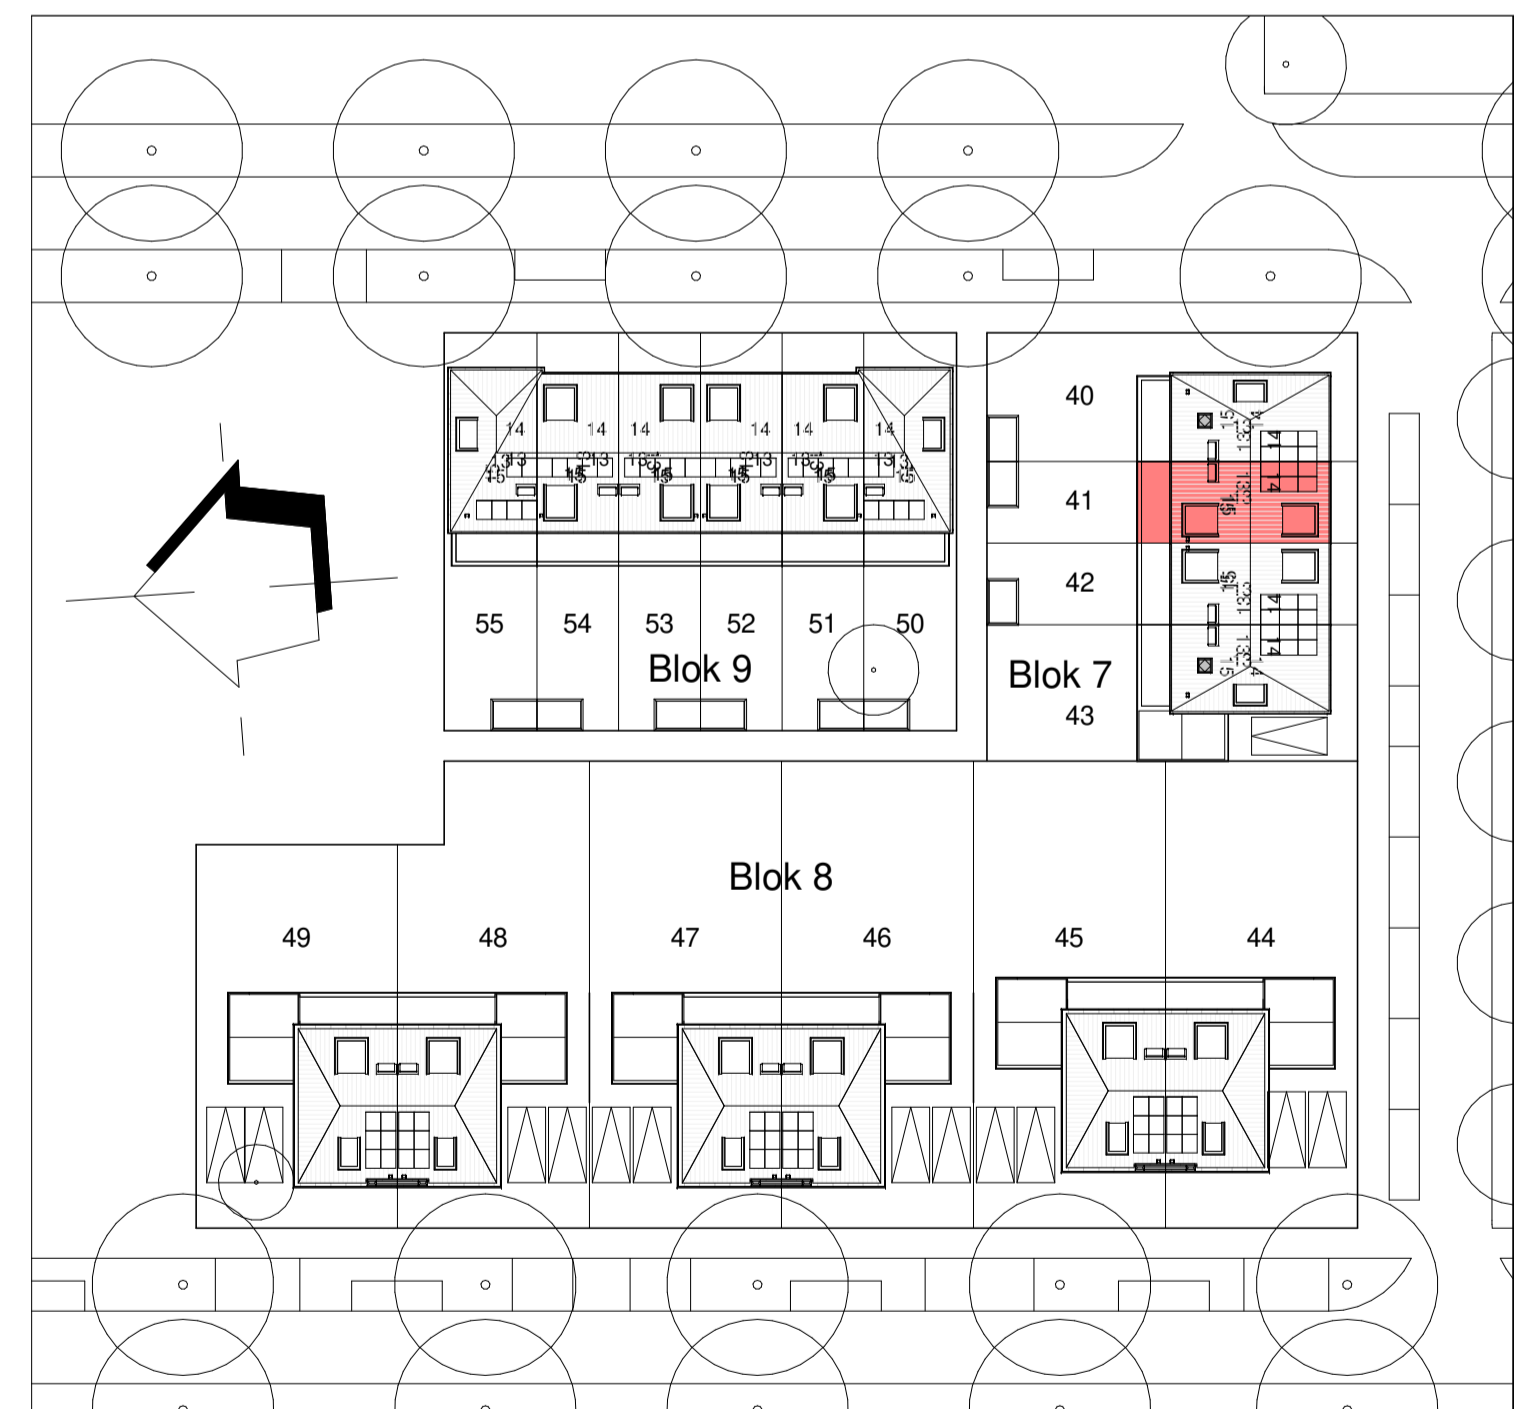

SITUATIE 1:500