


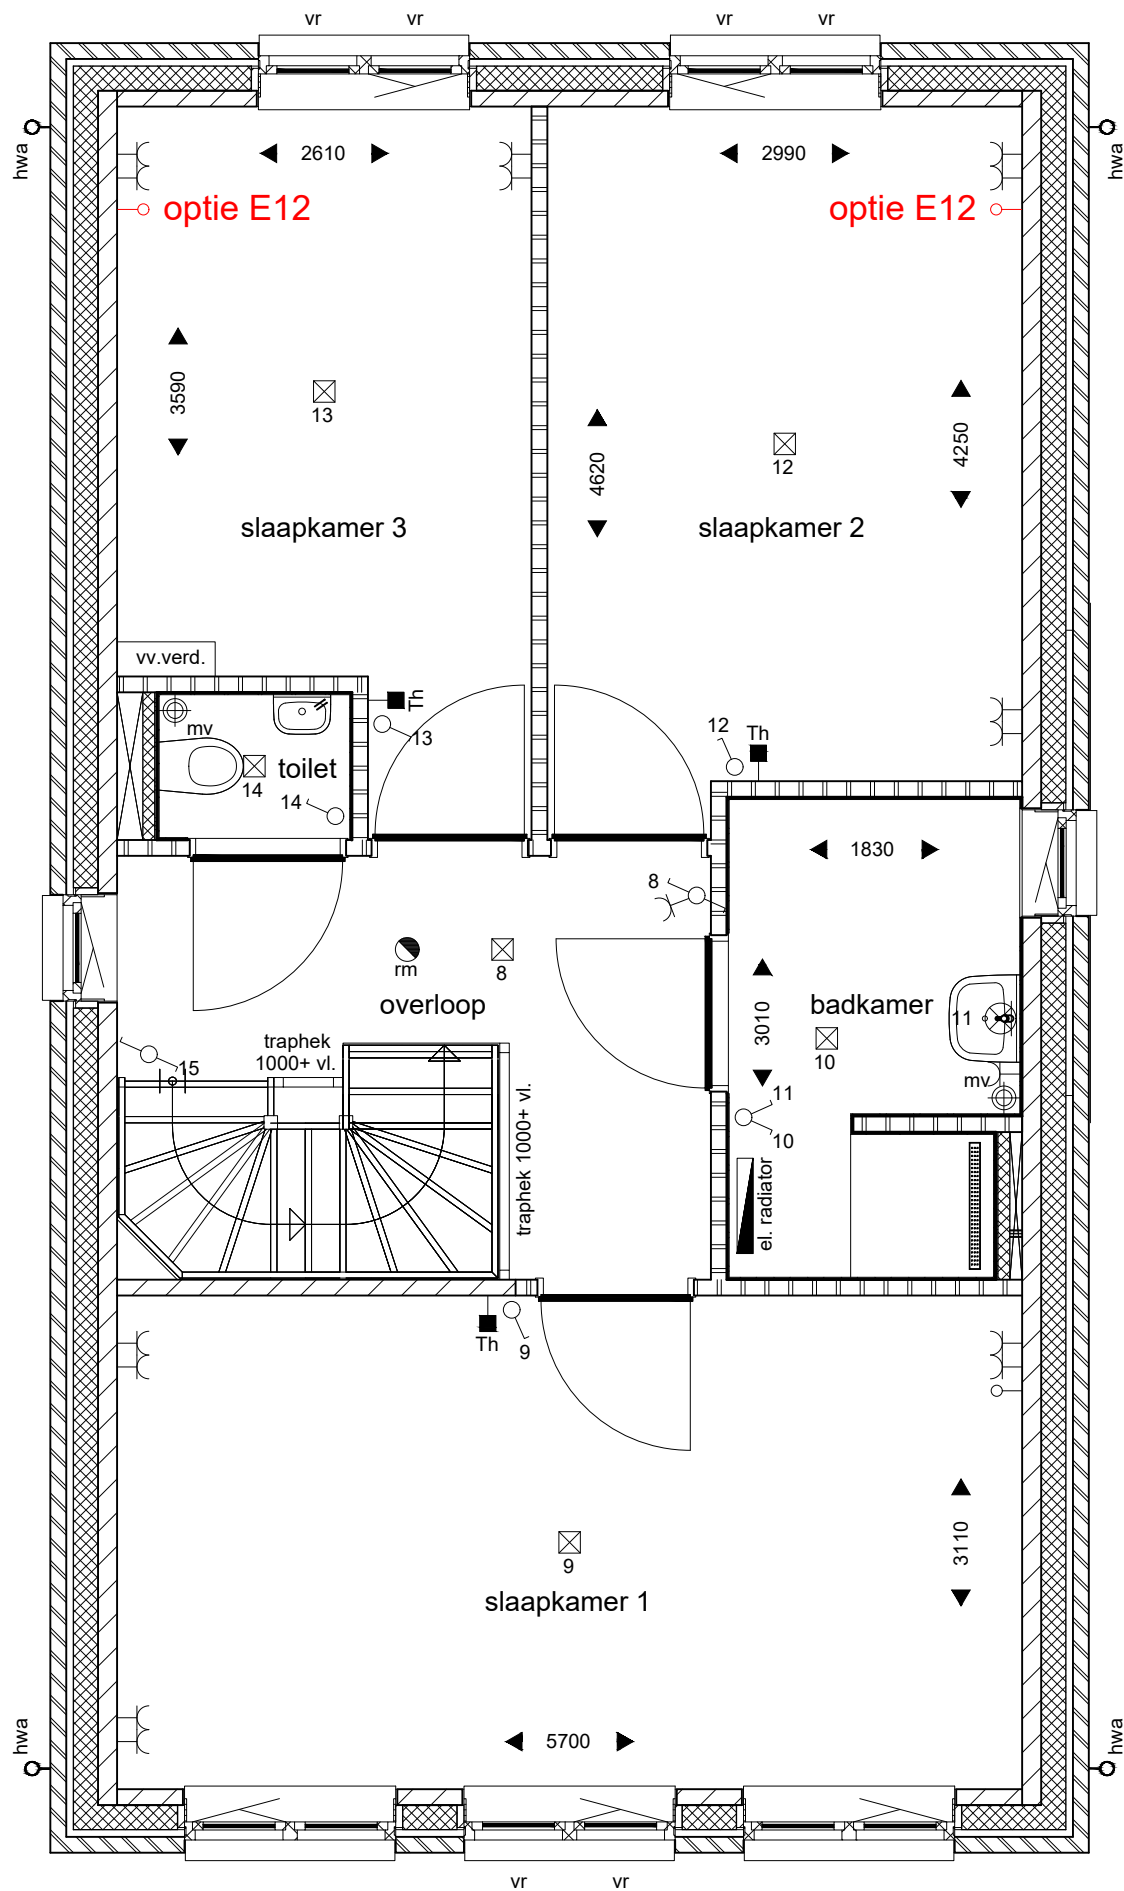

Deze tekening is op basis van de geldende verkoopbrochure en verkooptekeningen en dient slechts ter opname van uw koperswensen. De aangegeven maatvoeringen zijn indicatief en +/- . Hieraan kunnen geen rechten worden ontleend

datum ondertekening: .....  
naam: ..... handtekening: .....

project: 18 woningen plan "Bastide cluster 17" te Meteren

schaal passend



**DE VREE EN SLIEPEN**  
BOUWBEDRIJF

-  standaard
-  nieuw/aangepast
-  verplaatst

datum: 21-04-2022  
wijz. 1: 28-09-2022  
wijz. 2: 17-11-2022  
wijz. 3: -

**Opdracht-  
tekening**  
blad 2 van 3

Bouwnummer:  
**09**  
type geschak  
eerste verd.