



begane grond

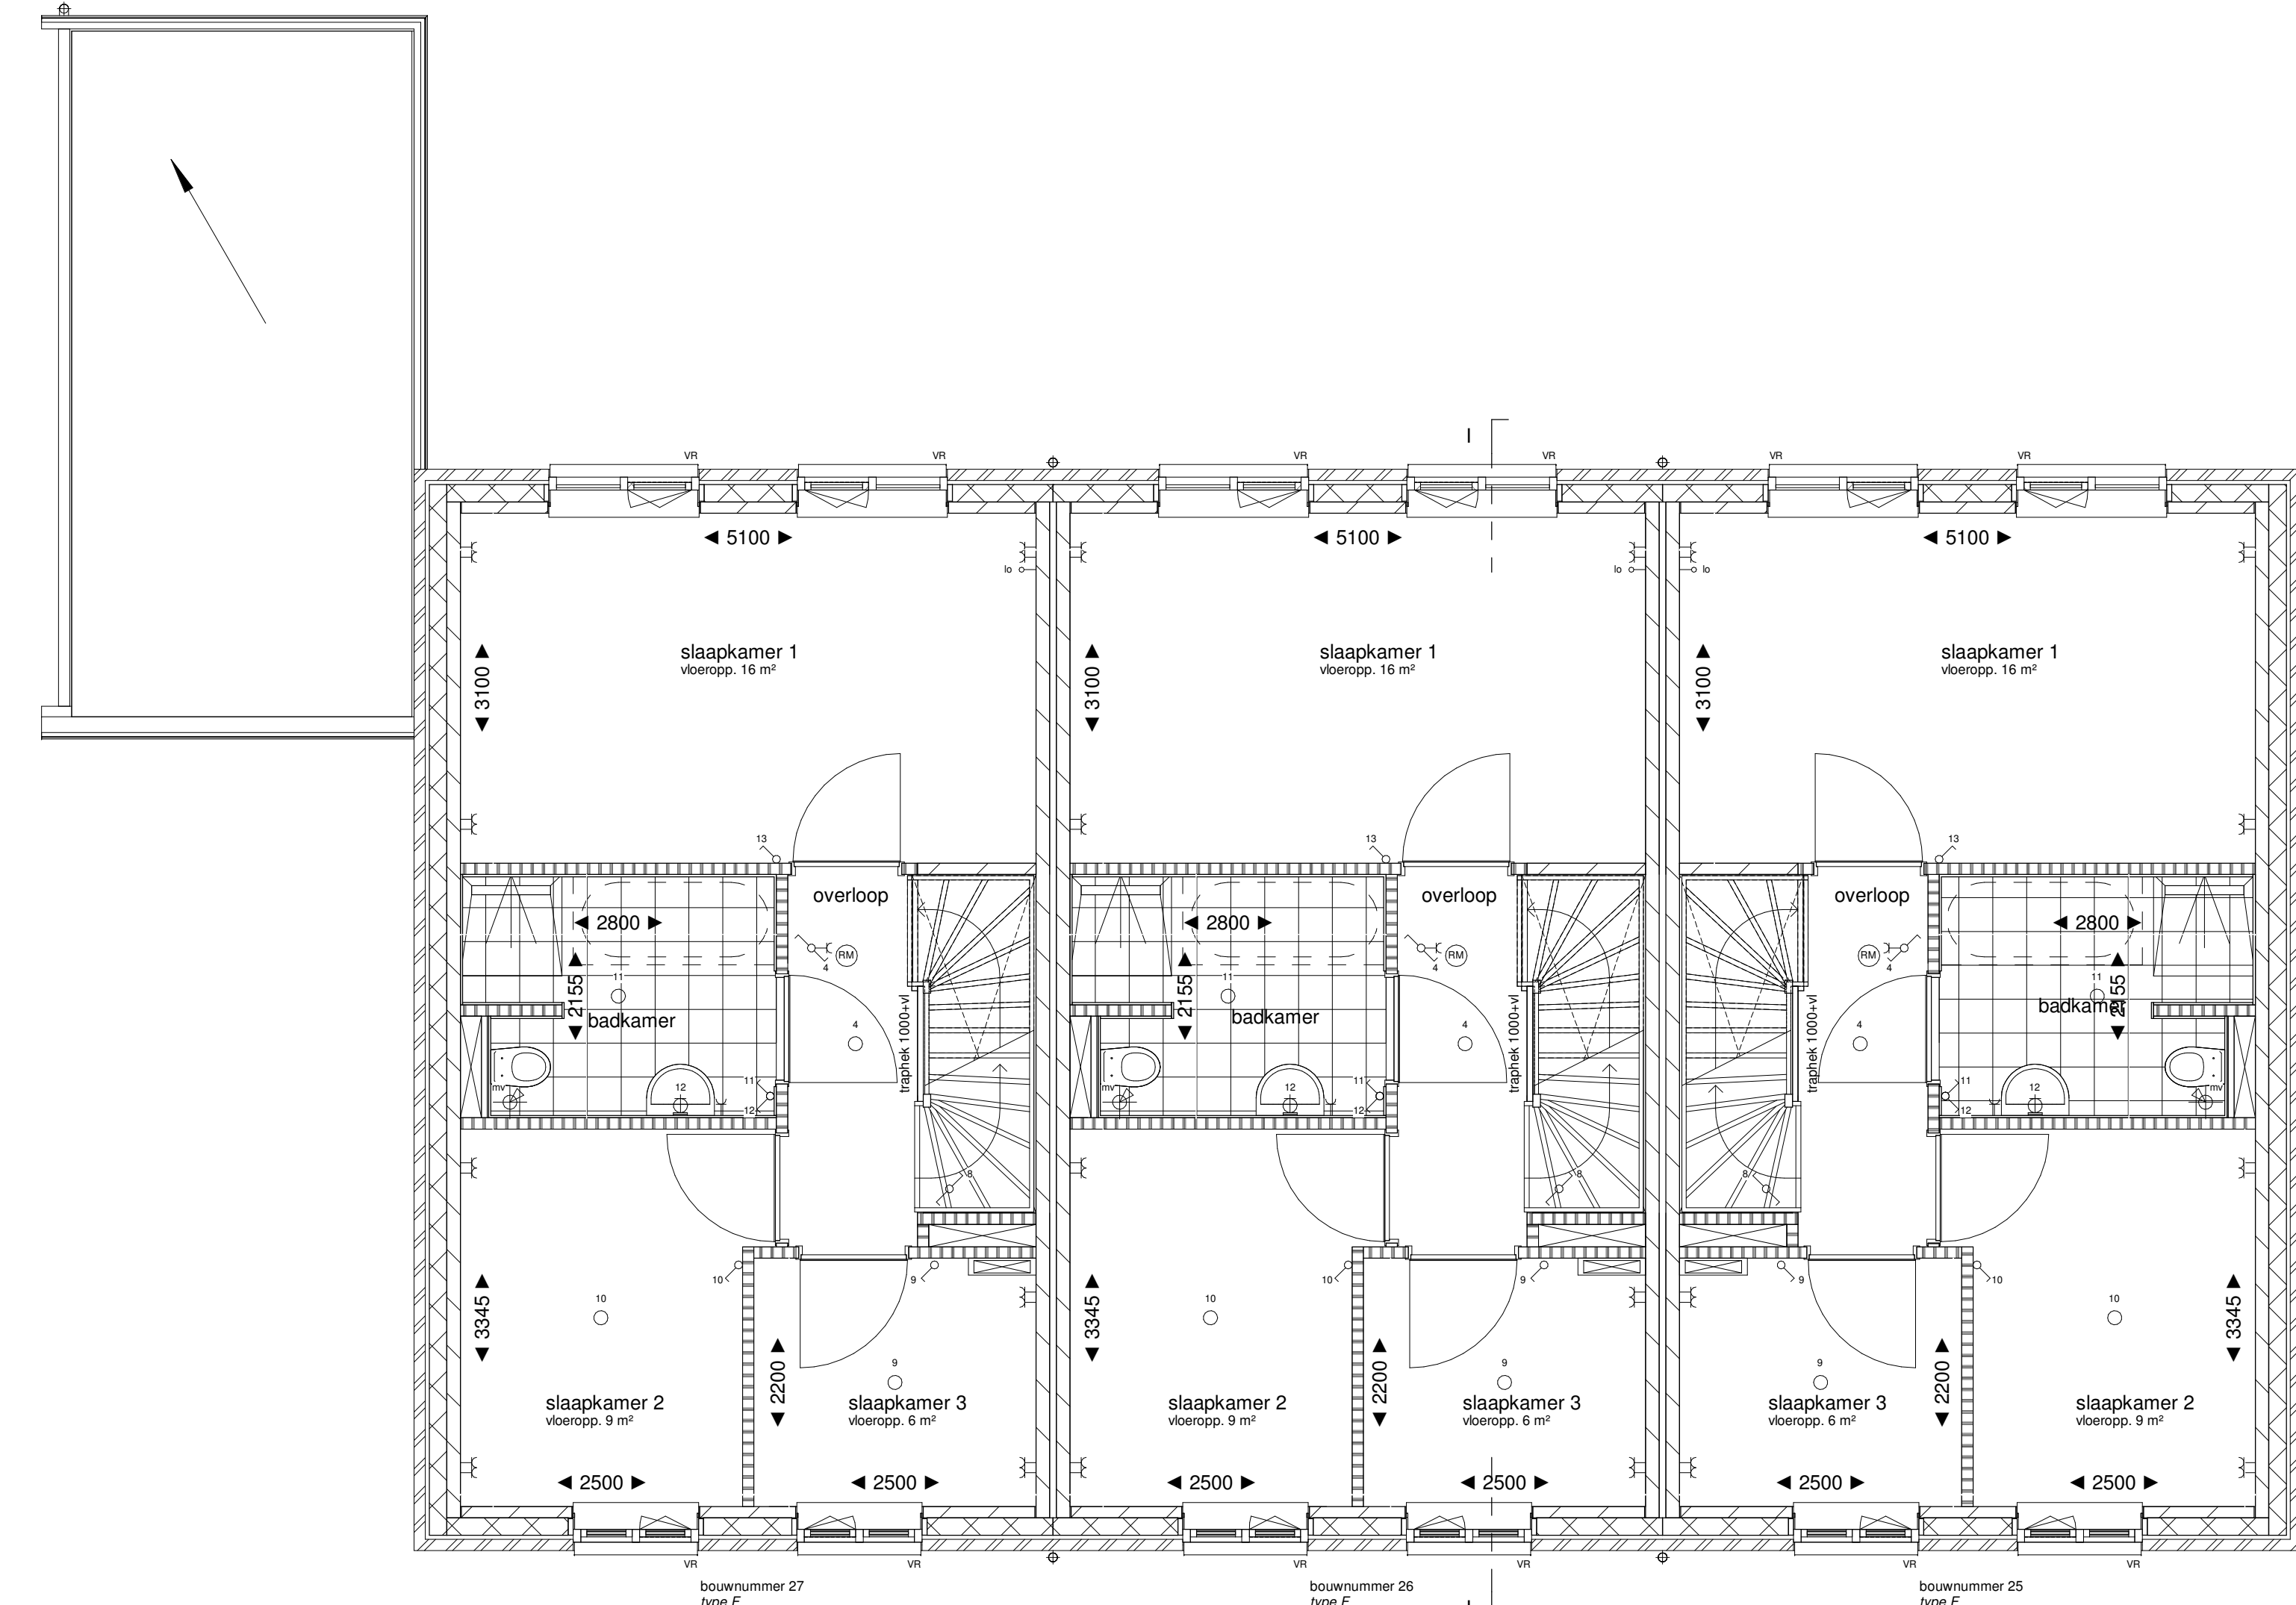

eerste verdieping

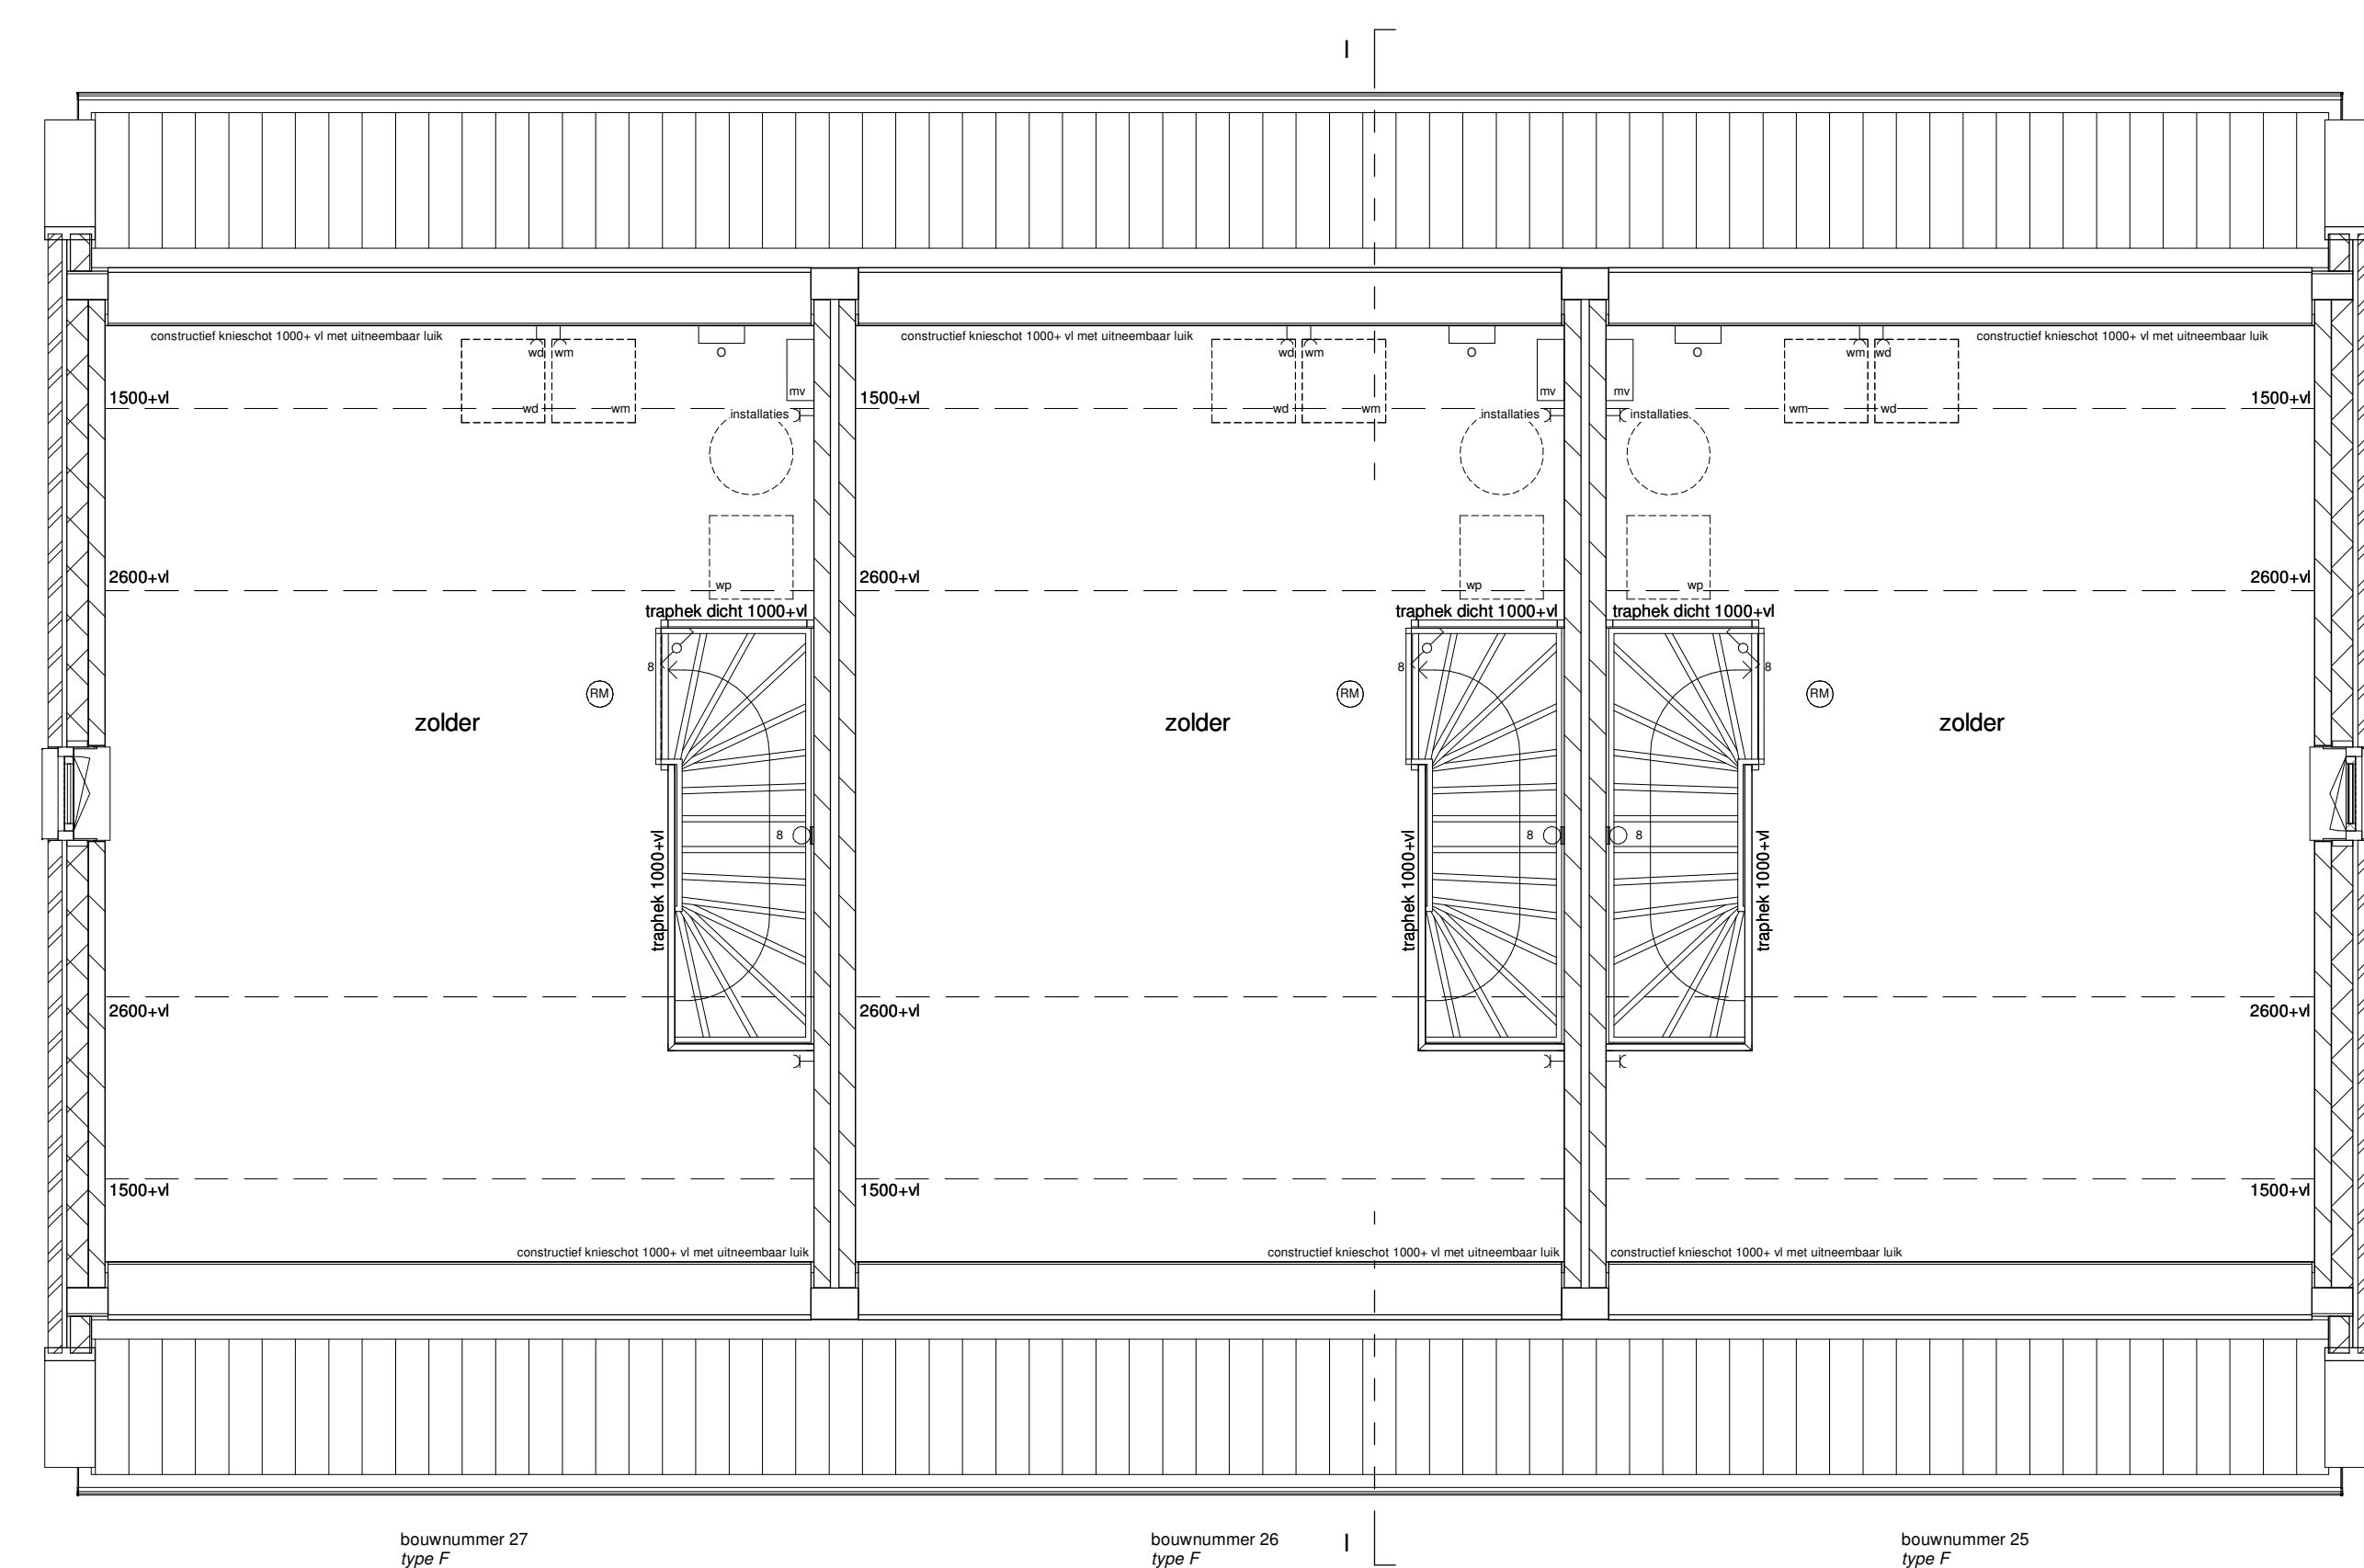

tweede verdieping

BEVOOGL

metabalk	enkele wandcontactdoos geaard	sensuspunt onbemand
kalkzandsteen	enkele wandcontactdoos wasmachine	sensuspunt thermostaat
Yong	enkele wandcontactdoos droger	sloofpunt
isolatie	enkele opstaptoesymbool	verdiepingssymbool
beton	waaierstakelaar	bedraker
dakleer	warmtepomp	schel
hemelwaterafvoer	mechanische ventilator	rookmelder opbouw
afschotpijl	omvormer pv panelen	mechanische afsluiging (poortje indicatie)
opstaptoes symbool	vloerwarming verdeler	vervaldeur
opstaptoes droger		

- de ventilatievoorziening wordt gebruikt in combinatie met natuurlijke toerwin met mechanische afvoer
- begane grond en 1e verdiepingen worden voorzien van vloerwarming

weusten liedenbaum architecten	Project Plantage Bastide 5	Projectnummer 19-2074
Opdrachtgever BPD ontwikkeling BV.	Status definitief	
Daardeel blok 5 basis verkoop pattegronden	Schaal 1:50	
Datum 16.04.2020	Wijziging A	Tekeningnummer PR
Utrechtseweg 147 4813 AC Breda	Wijziging B	
020 443 4372 info@weusteliedenbaum.nl www.weusteliedenbaum.nl	Wijziging C	
	Wijziging D	
	Wijziging E	
	Wijziging F	
	Wijziging G	VK.108