




VOORGEVEL
1 : 100




ZIJGEVEL LINKS
1 : 100




ACHTERGEVEL
1 : 100

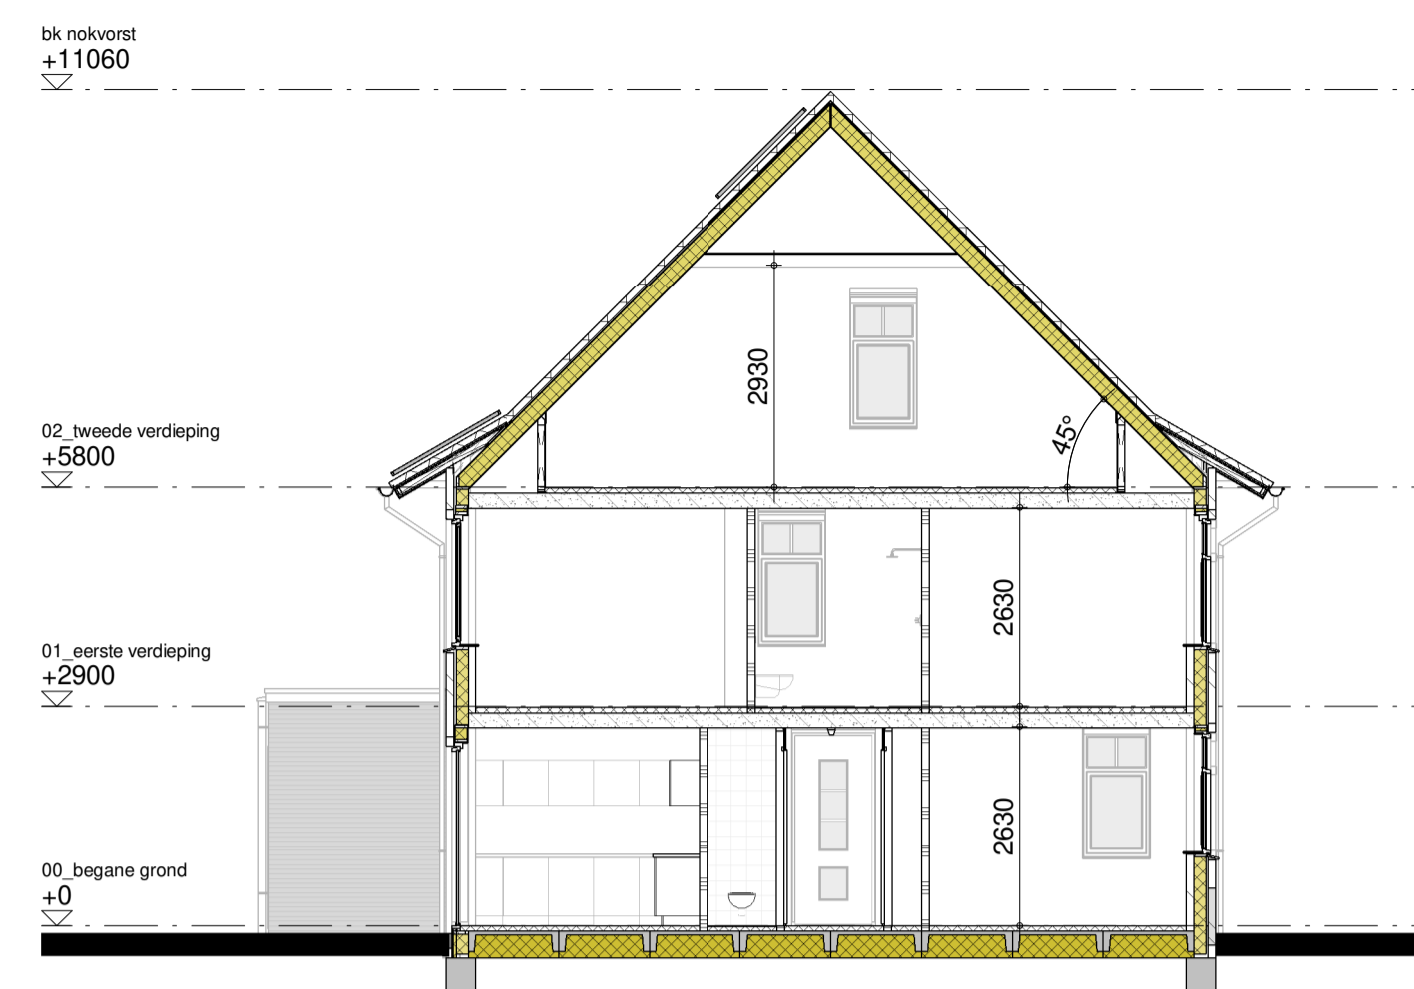


DOORSNEDE
1 : 100

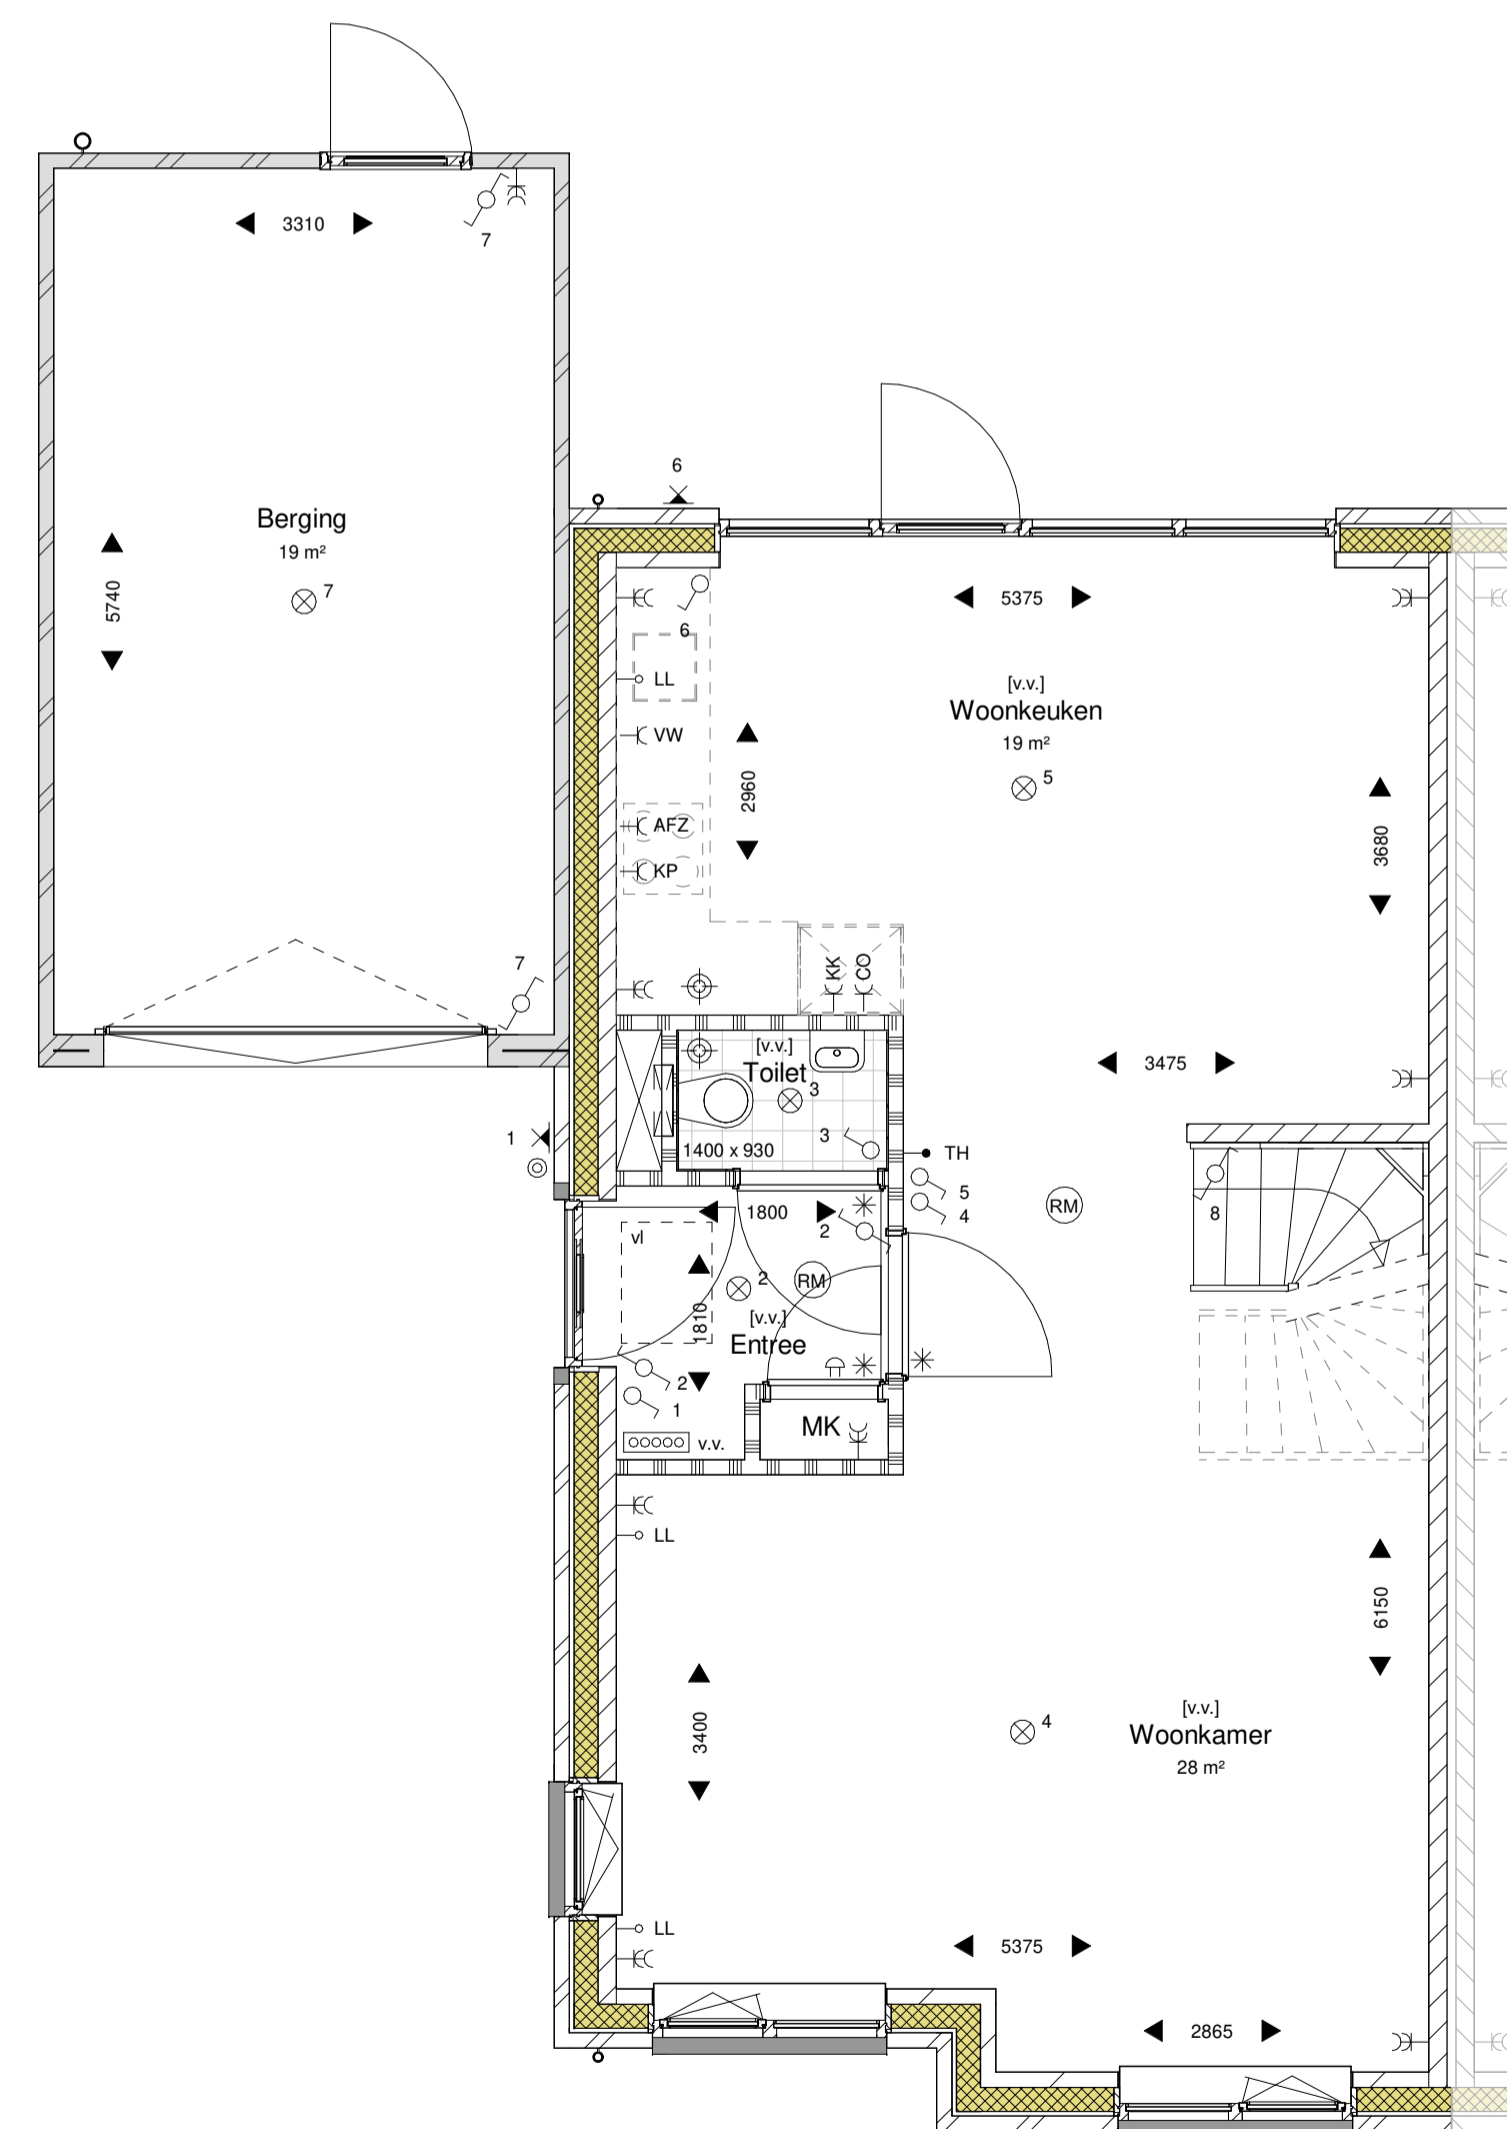

BEGANE GROND
1 : 50

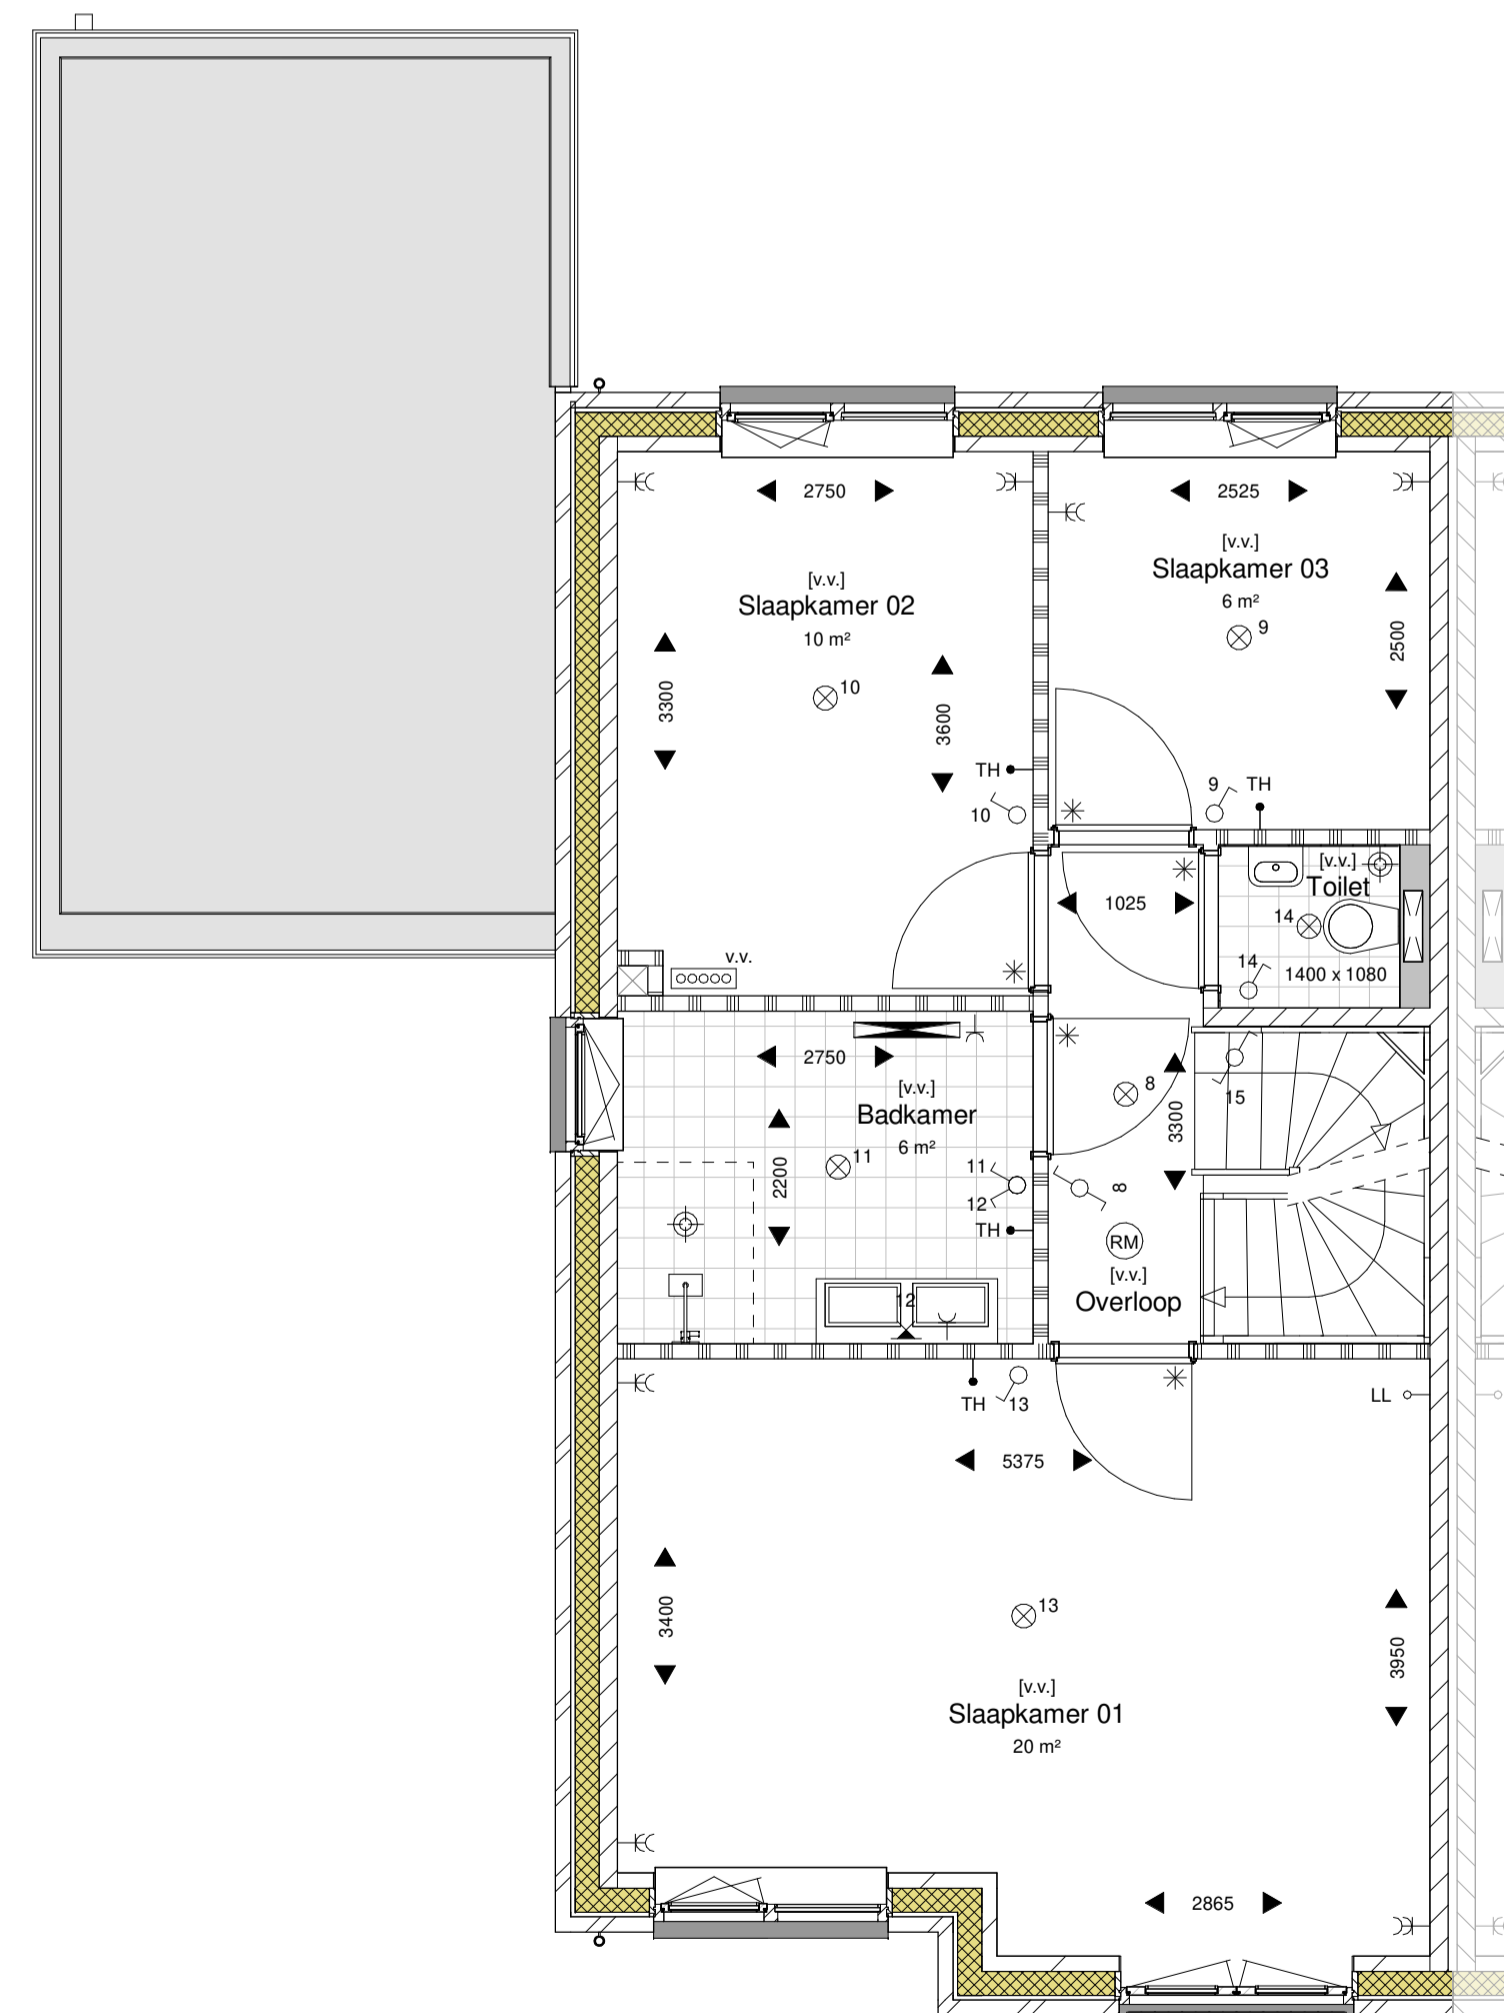

1ste VERDIEPING
1 : 50

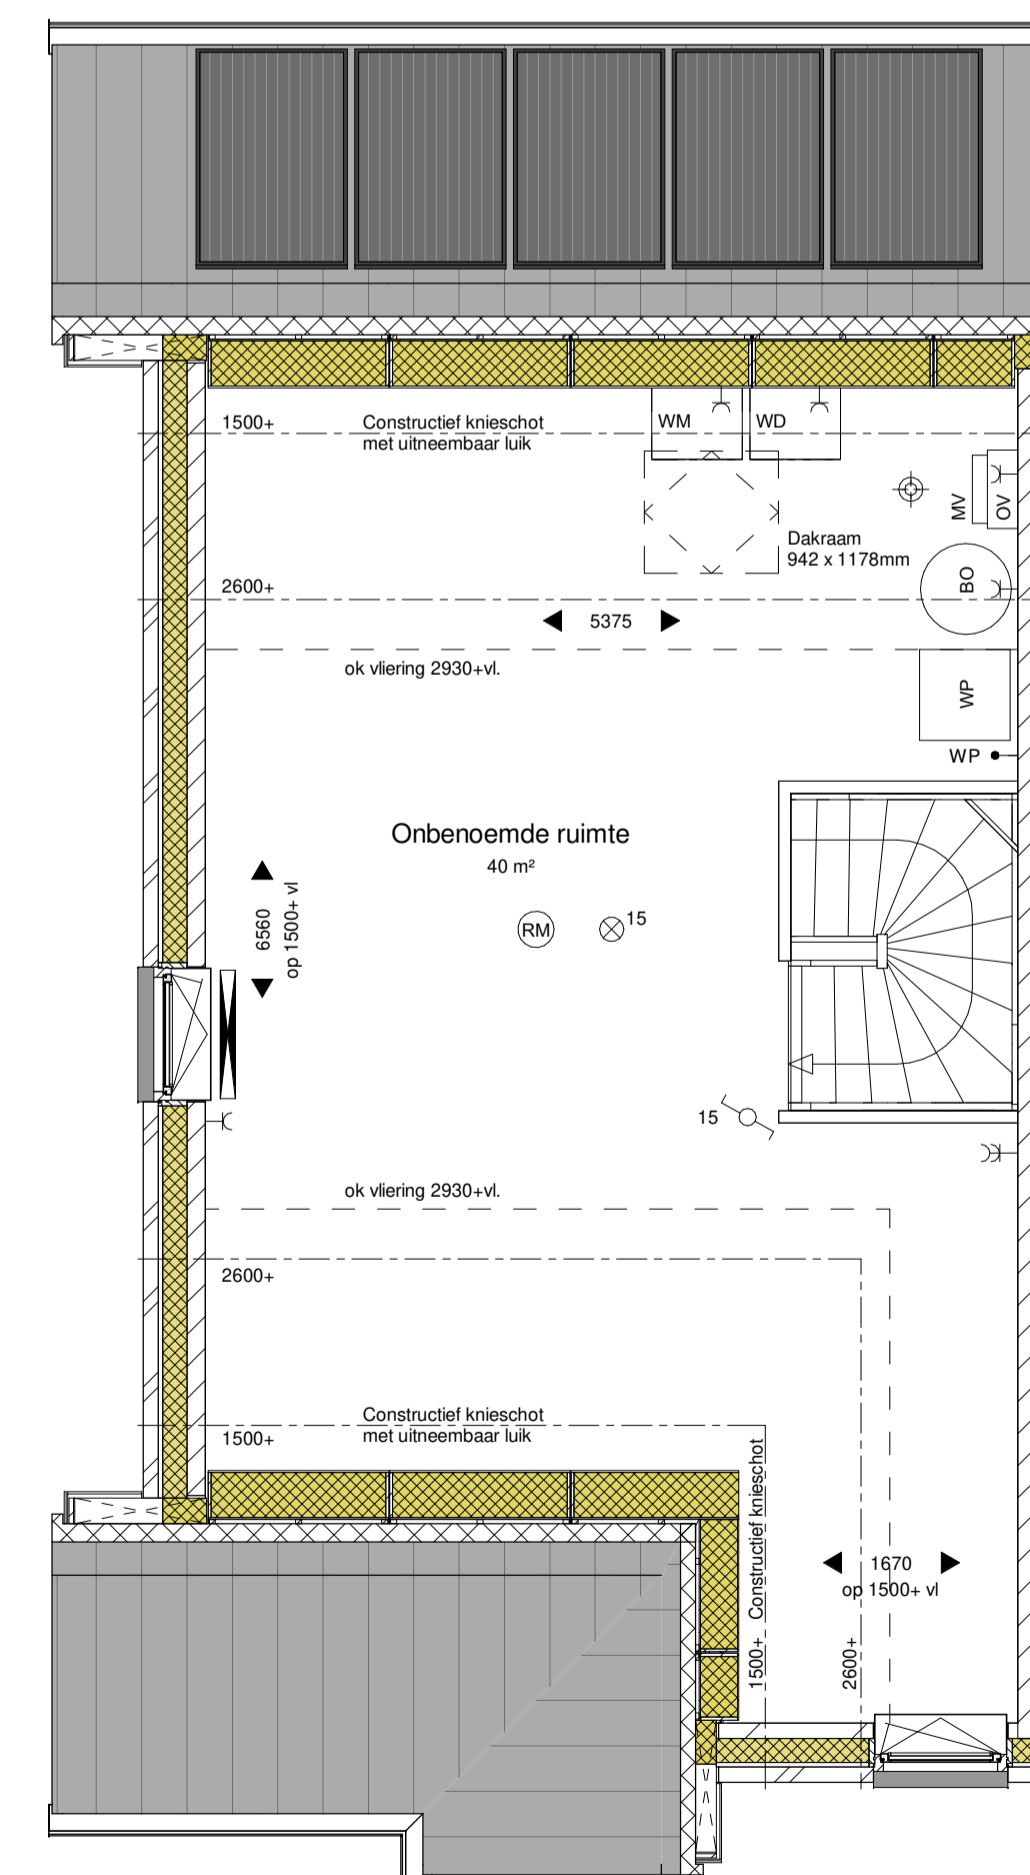

2de VERDIEPING
1 : 50

RENVOOI

Schakelaars op 1,05 m + vl
WCD op 0,3 m + vl tenzij in badkamer of boven keukenblad

- EC Wandcontactdoos geaard, dubbel
- C Wandcontactdoos geaard, enkel
- TH Thermostaat
- CO Koolmonoxide sensor
- WP Aansluiting, warmtepomp
- LL Aansluiting, loes
- KK Wandcontactdoos geaard, enkel (koelkast)
- CO Wandcontactdoos geaard, enkel (combi oven)
- VV Wandcontactdoos geaard, enkel (vaatwasser)
- KP Wandcontactdoos geaard, enkel (kookplaat)
- AFZ (Wand) Lichtaansluitpunt, spatwaterdicht
- ⊗ Enkele schakelaar
- ⊗ Wisselschakelaar
- ⊗ Drukknop
- ⊗ Bel/schel
- [v.v.] Ruimte voorzien van vloerverwarming
- ⊗ Verdeler vloerverwarming
- ⊗ Elektrische radiator
- WM Opstelplaats wasmachine / wasdroger
- WP Opstelplaats warmtepomp
- BO Opstelplaats buffervat
- MV Opstelplaats mechanische ventilatie-unit
- OV Opstelplaats omvormer
- RM Brandmelder
- MV Ventilatie afzuigpunt
- * Deur met bovenlicht/paneel
- v Vloerluik, afmeting 400x700mm
- V Ventilatirooster geplaatst boven kozijn
- ▲ Entree
- ▬ Kalkzandsteen
- ▬ Separatiewand

WERK De Plantage te Meteren - CLUSTER 03 - Kavels 67 t/m 82
 10.V. BPD ontwikkeling bv, Amersfoort
 WERKBLAD 2002
 BLAD 3.0.70.100
 ARCHITECT Pieter Wagter

BETREFT DEFINITIEF ONTWERP
 ONDERWERP TWEEKAPPER - kavel 68, 70, 72, 74 en 76
 Kavel 68, 70, 72, 74 en 76
 DATUM 28-11-2020
 GEVALDOD
 ARCHITECTENBUREAU
WAGTERKRIJGER

FORMAAT 584 x 1000 SCHAL 1 / 100 - 1 / 50
 TOEGEMERD D. van Lindt
 www.wagterkrijger.nl
 0344-571850
 St. Agnietenstraat 5
 4001 NB Tiel
 info@wagterkrijger.nl