



achtergevel  
1:100



achtergevel  
1:100



linkergevel  
1:100




linkergevel  
1:100


**RENOVOOI**

metselwerk	enkele wandcontactdoos geaard	aansluitpunt onbedraad
kalkzandsteen	enkele wandcontactdoos wasmachine	aansluitpunt thermostat
Ytong	enkele wandcontactdoos droger	plafondlichtpunt
isolatie	enkele schakelaar	wandlichtpunt
beton	wisselschakelaar	bedrukker
dekplaat	warmtepomp	schel
hwa	mechanische ventilatie	rookmelder opbouw
afschotpijl	omvormer pv panelen	mechanische afzuiging (positie indicatie)
opstelplaats wasmachine	vloerwarming verdeeler	ventilatorooster
opstelplaats droger		


- als ventilatievoorziening wordt gebruik gemaakt van natuurlijke toevoer met mechanische afvoer  
- begane grond en 1e verdiepingvloer worden voorzien van vloerwarming

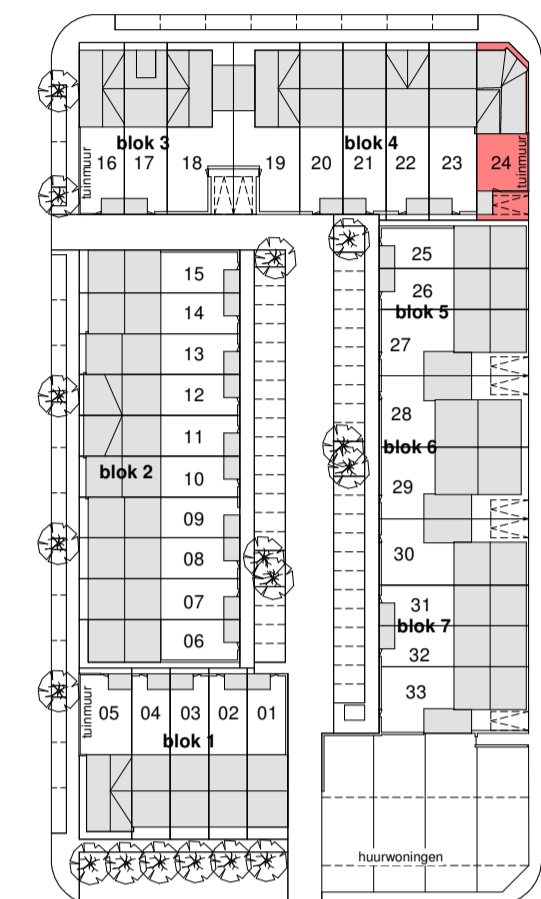


situatie  
1:1000

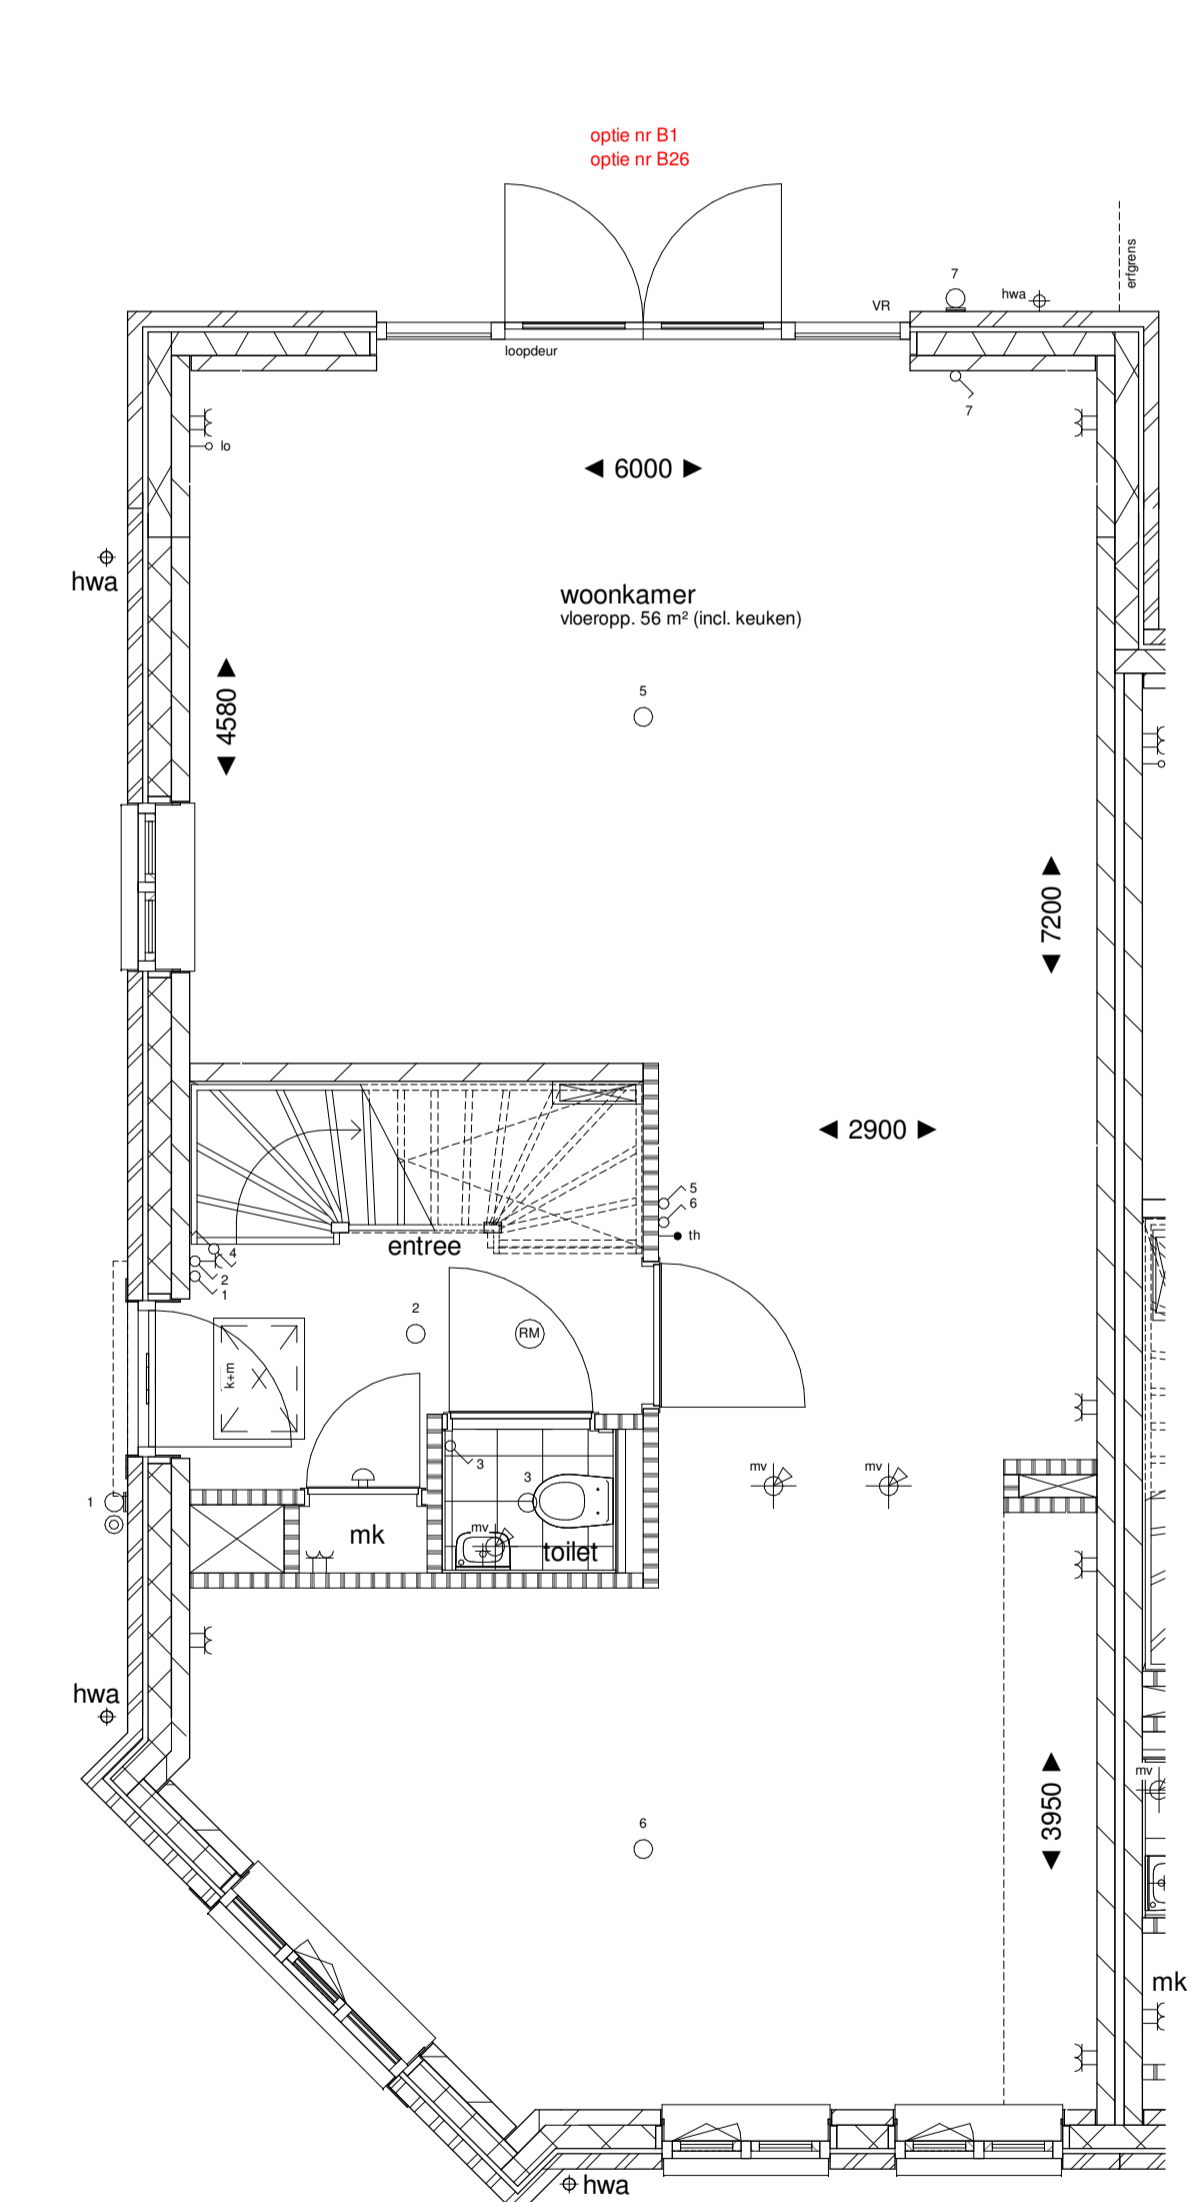

begane grond  
1:50

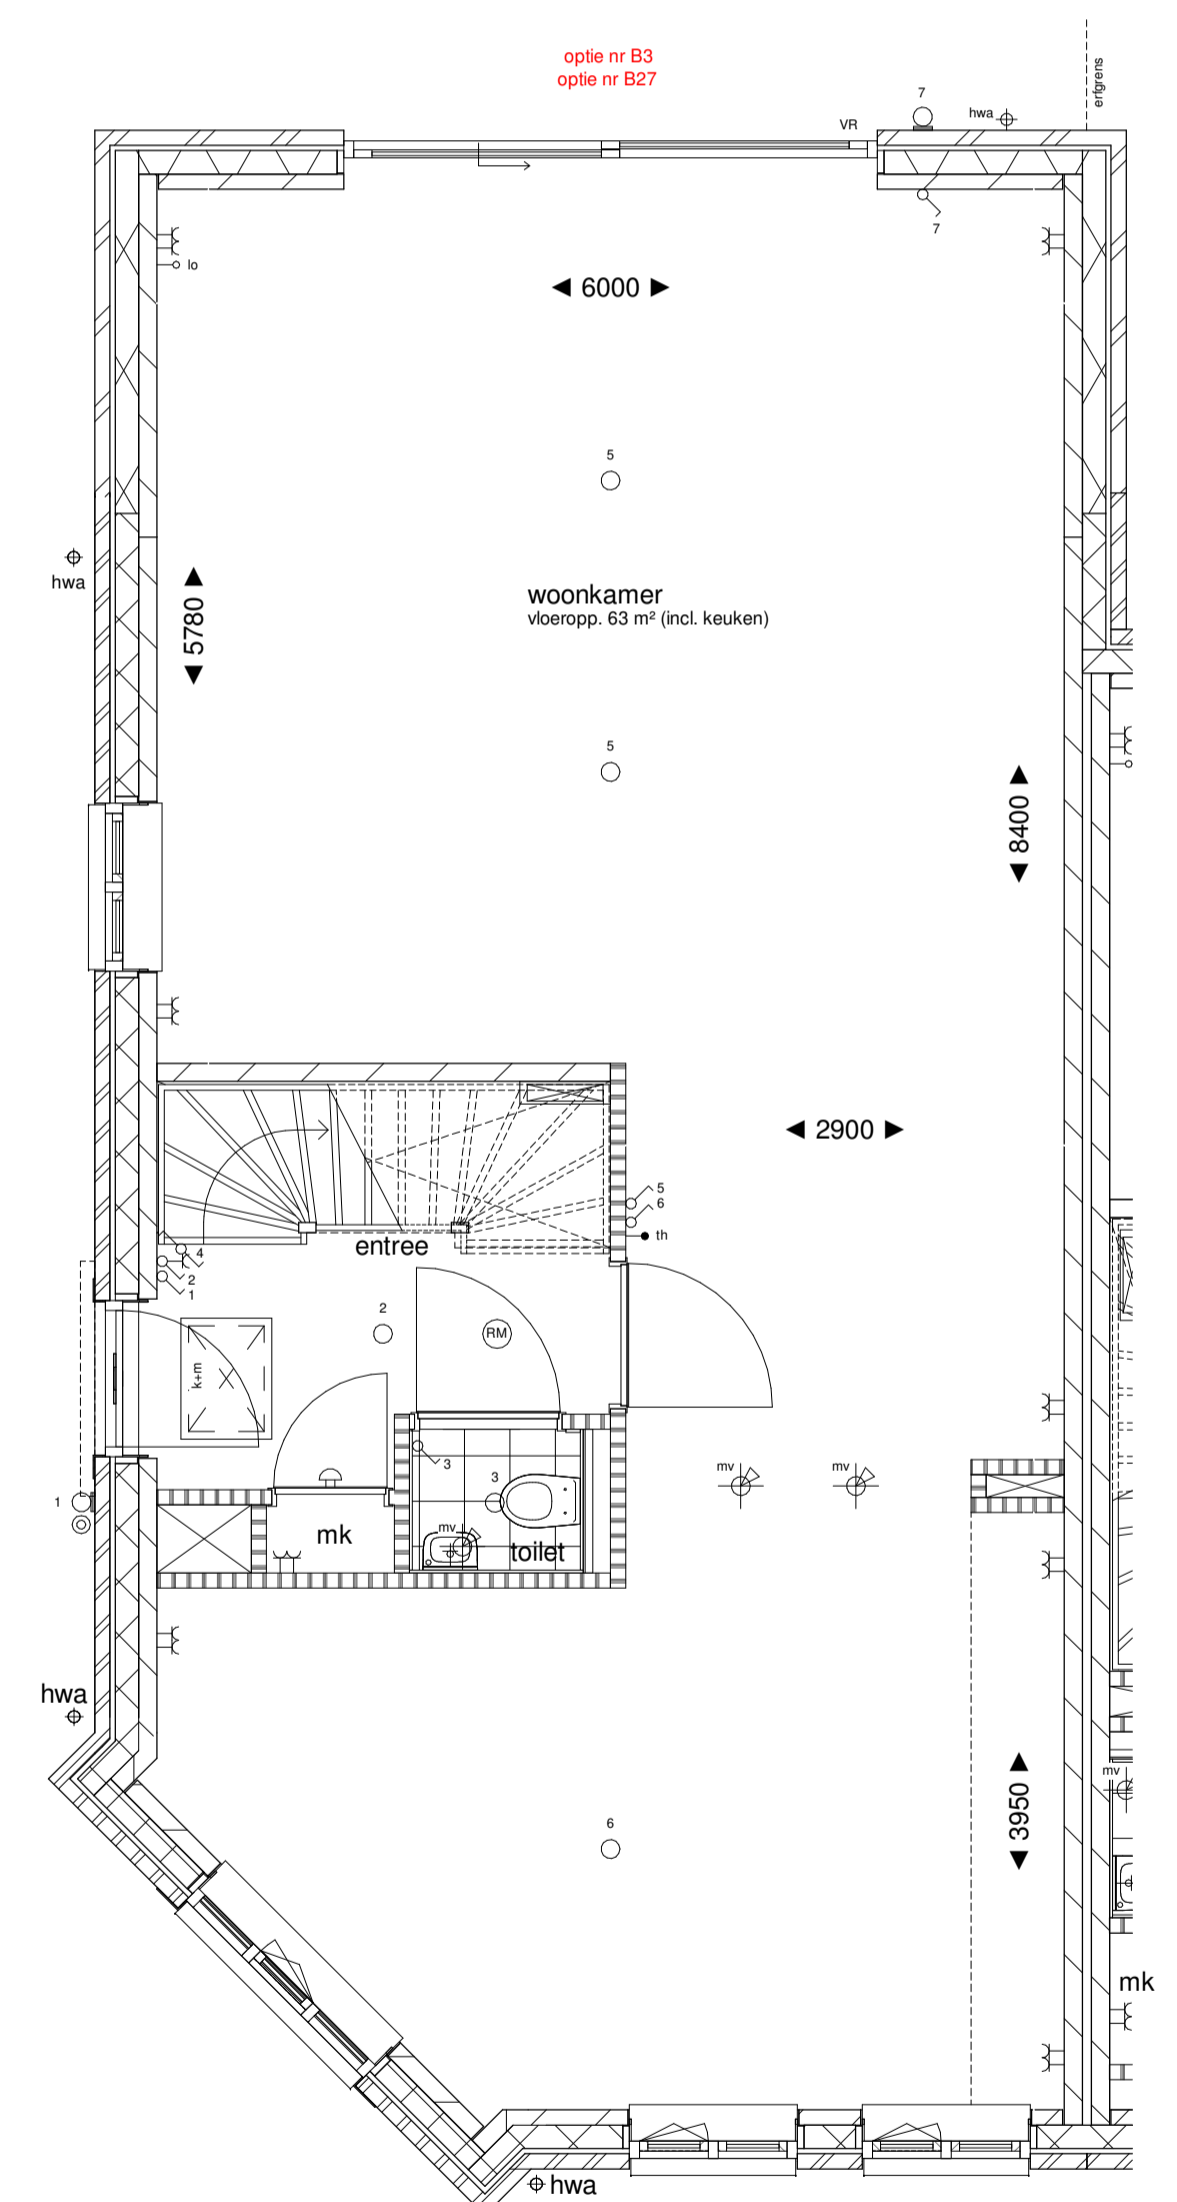

begane grond  
1:50

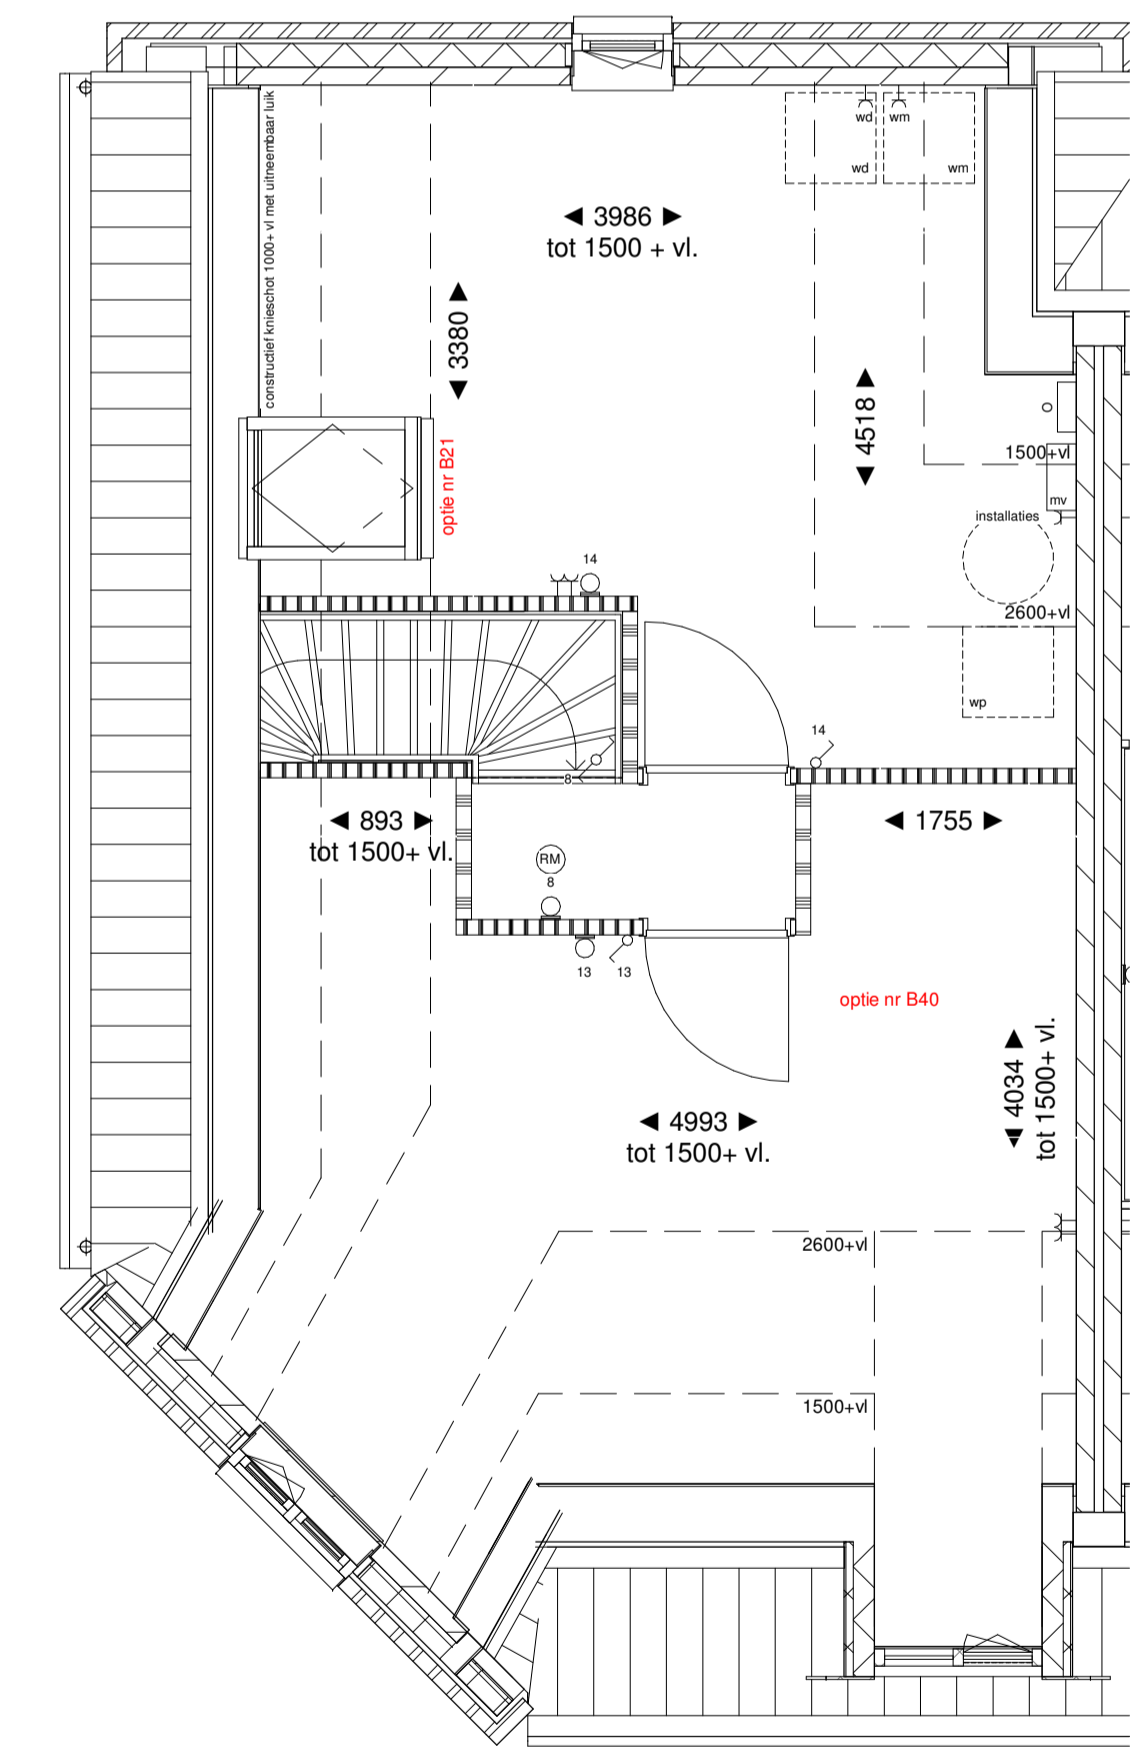

tweede verdieping  
1:50

<b>weusten liedenbaum</b> architecten  Utrechtseweg 167 6812 AC Arnhem  026 443 6972 info@weustenliedenbaum.nl www.weustenliedenbaum.nl	Project	Plantage Bastide 5	Project nummer	19-2074
	Opdrachtgever	Bouwbedrijf De Vree & Slieden	Status	definitief
	Onderdeel	opties type D	Schaal	1:50   1:100
	Datum	16.04.2020	Tekening nummer	PR
	Wijziging B	Wijziging C		
	Wijziging D	Wijziging E		
	Wijziging F	Wijziging G		