





voorgevel  
1 : 100  
bnr 62

voorgevel  
1 : 100  
bnr 63

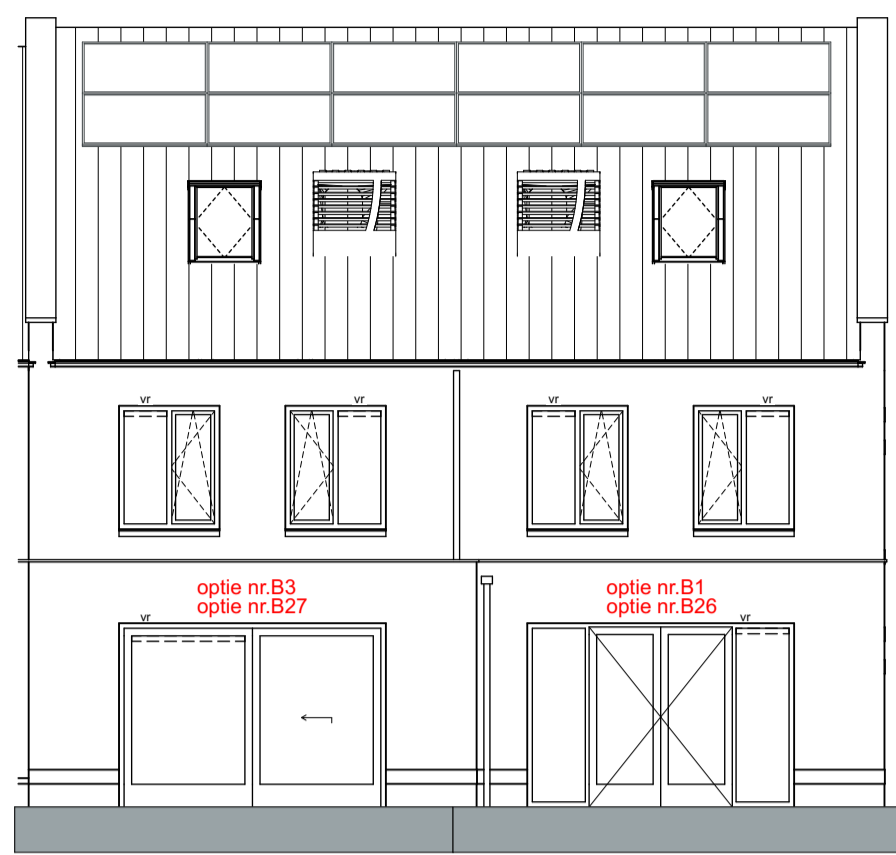

achtergevel  
1 : 100  
bnr 63

achtergevel  
1 : 100  
bnr 62

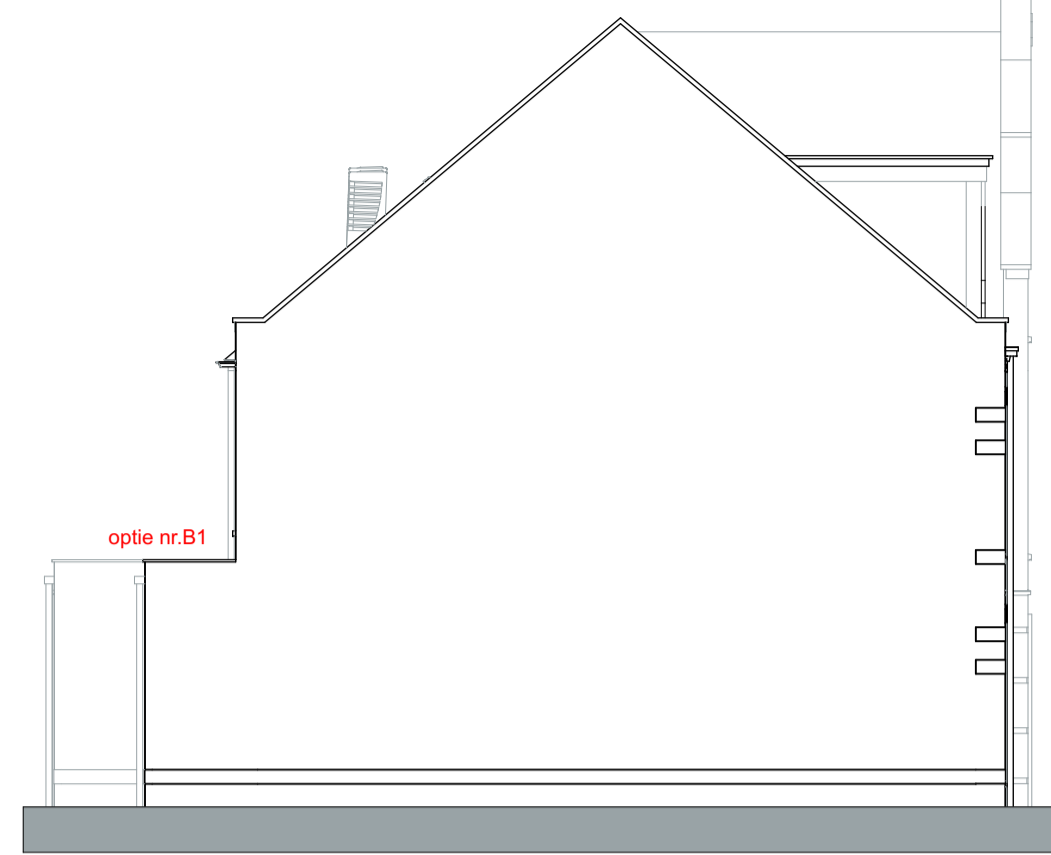

linkergevel  
1 : 100  
bnr 62

RENOVOOI		REVOOI installaties keuken	
	metselwerk		enkele wandcontactdoos geaard
	kalkzandsteen		enkele wandcontactdoos wasmachine
	Ytong		enkele wandcontactdoos droger
	isolatie		enkele schakelaar
	beton		wisselschakelaar
	dekvloer		warmtepomp
	hemelwaterafvoer		mechanische ventilatie
	afschotpijl		omvormer pv panelen
	opstelplaats wasmachine		vloerverwarming verdeler
	opstelplaats droger		
			aansluitpunt onbedraad
			aansluitpunt thermostaat
			aansluitpunt plafondlichtpunt
			aansluitpunt wandlichtpunt
			bedrukker
			schel
			rookmelder opbouw
			mechanische afzuiging (positie indicatief)
			ventilatorrooster


- als ventilatievoorziening wordt gebruik gemaakt van natuurlijke toevoer met mechanische afvoer  
- begans grond en 1e verdiepingvloer worden voorzien van vloerverwarming



situatie  
1 : 1000


**bouwnummer**  
62 getekend  
63 getekend

- alle opties worden getoond a.d.h.v. plattegronden en gevels van woningnummers 62 en 63  
- uitbouwen worden uitgevoerd in kleur van de woning  
- een uitbouw van uw buren komt op uw kavel in de kleur van de gevel van de naastgelegen woning met uitbouw

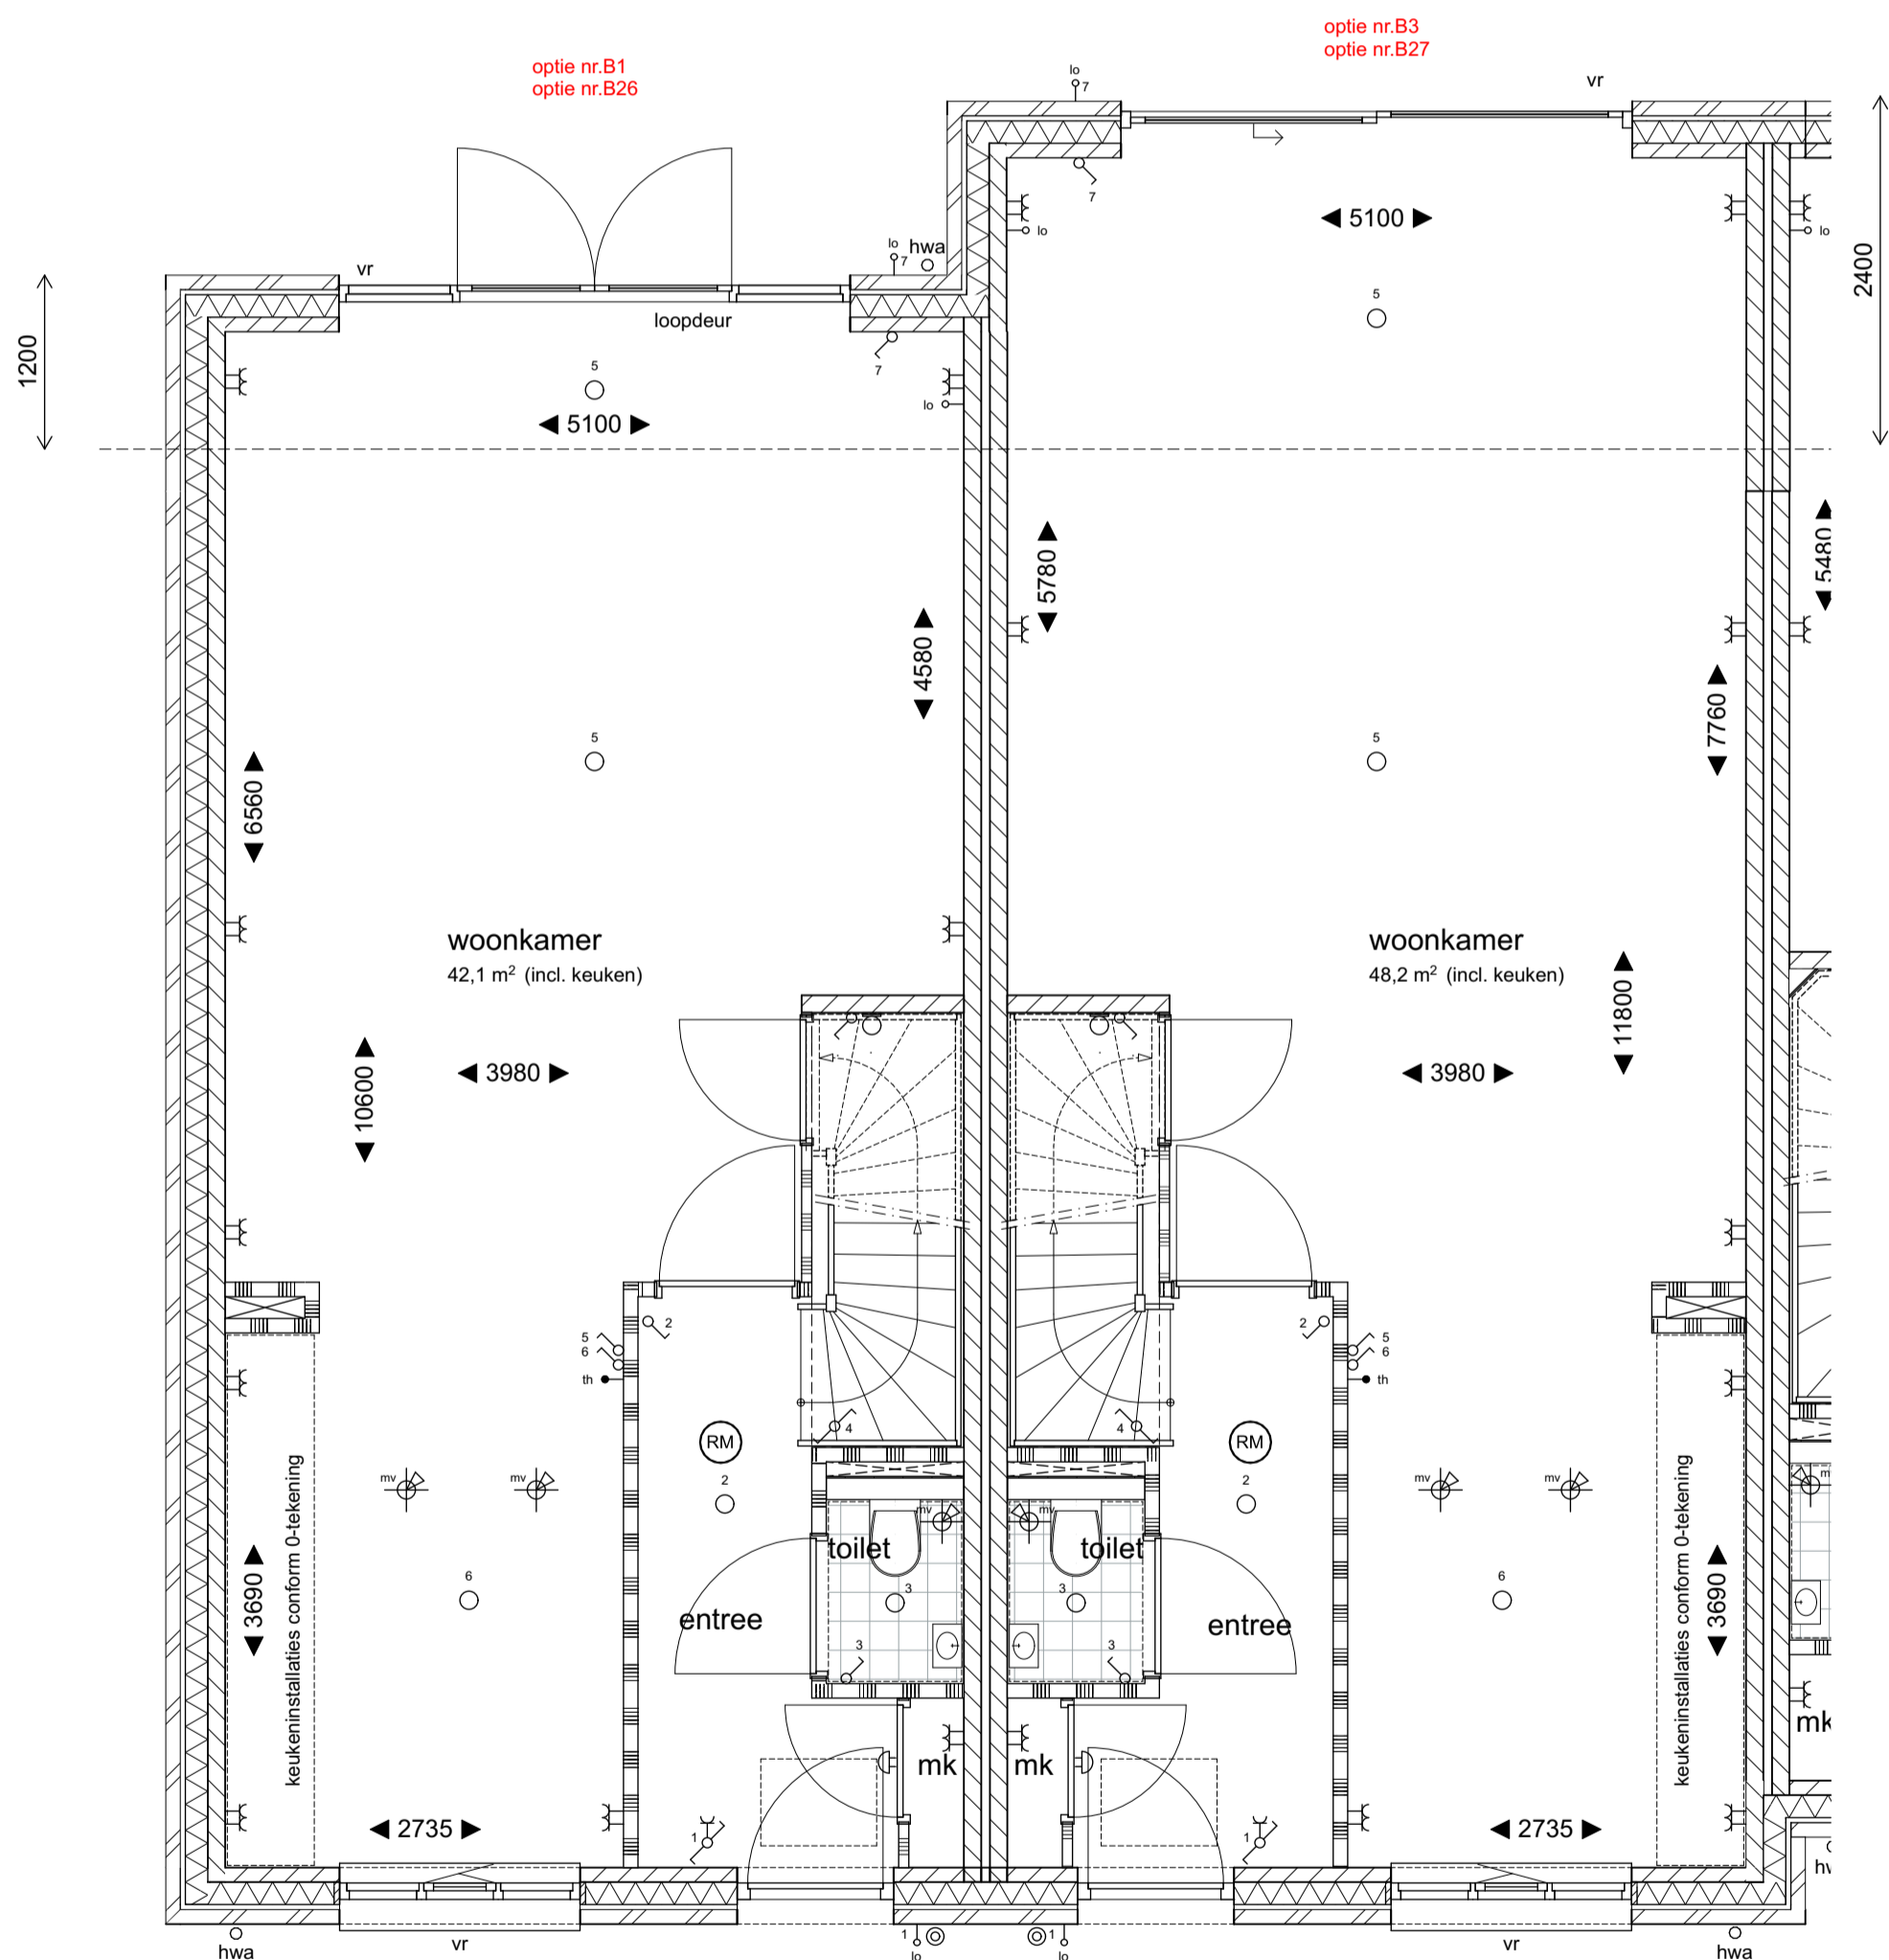

beganegrand  
1 : 50  
bnr 62

beganegrand  
1 : 50  
bnr 63

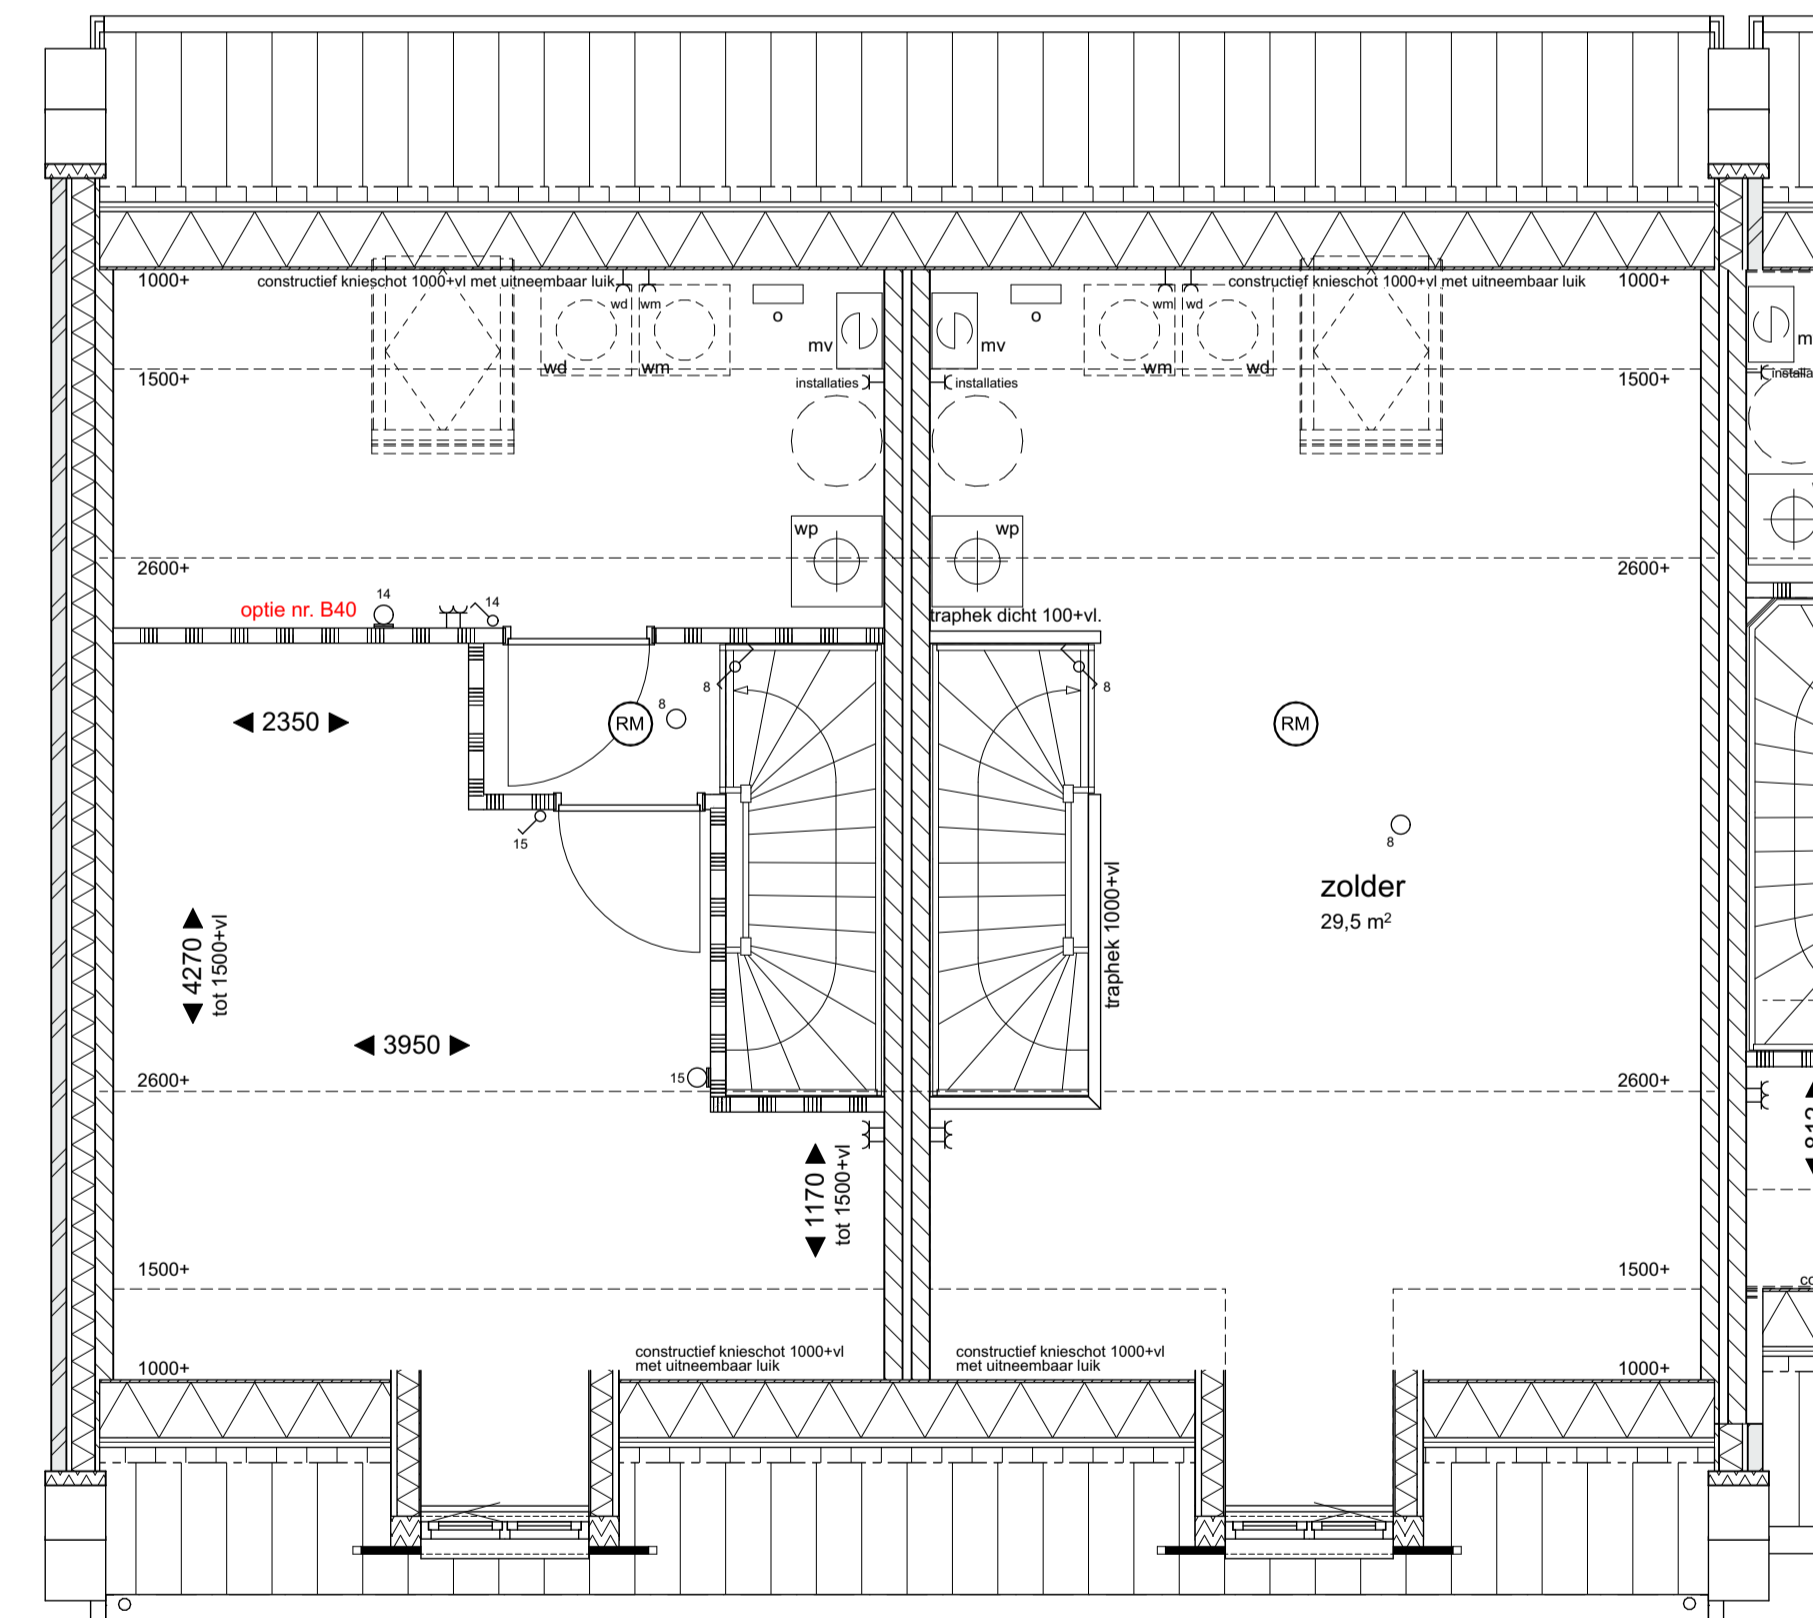

tweede verdieping  
1 : 50  
bnr 62

tweede verdieping  
1 : 50  
bnr 63

<b>weusten liedenbaum</b> architecten  Utrechtseweg 310, Gebouw 809 6812 AR Arnhem  026 443 6972 info@weustenliedenbaum.nl www.weustenliedenbaum.nl	Project	Plantage Bastide 6	Project nummer	20-2162
	Opdrachtgever	De Vree en Sliepen / BPD ontwikkeling BV.	Status	DEFINITIEF
	Onderdeel	opties type C2	Schaal	1:50, 1:100
	Datum	25-06-2021	Getekend	MS
	Wijziging A	Wijziging B	Tekening nummer	
	Wijziging C	Wijziging D		
Wijziging E	Wijziging F			
				VK-161