




voorgevel  
1 : 100  
bnr 46

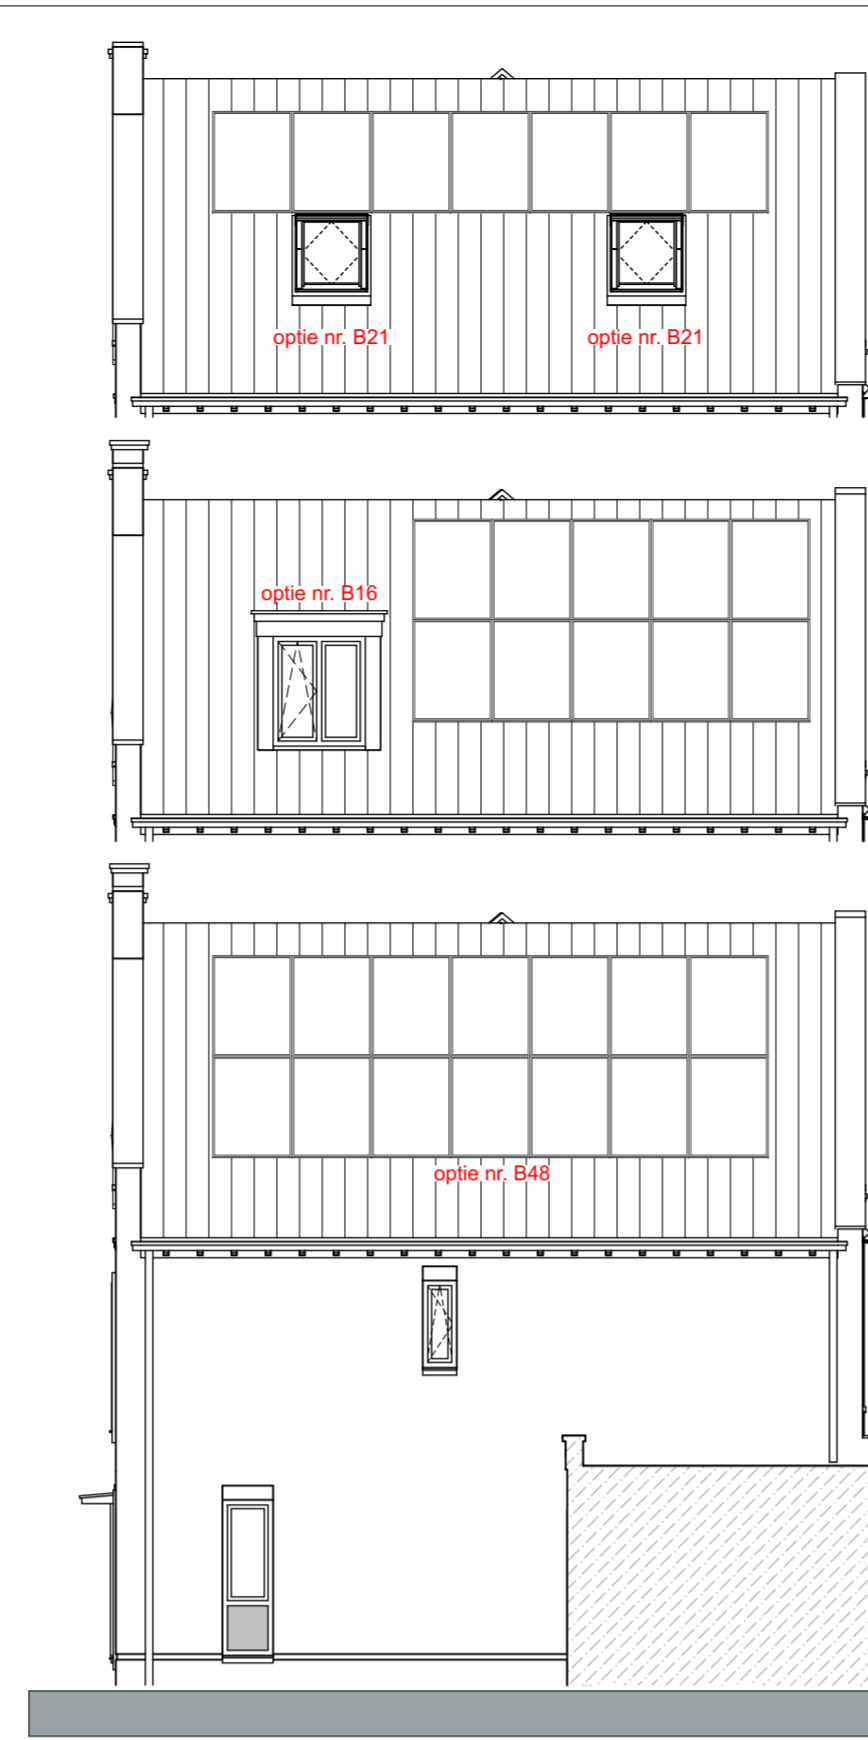


achtergevel  
1 : 100  
bnr 47




rechtgevel  
1 : 100  
bnr 46




linkergevel  
1 : 100  
bnr 47

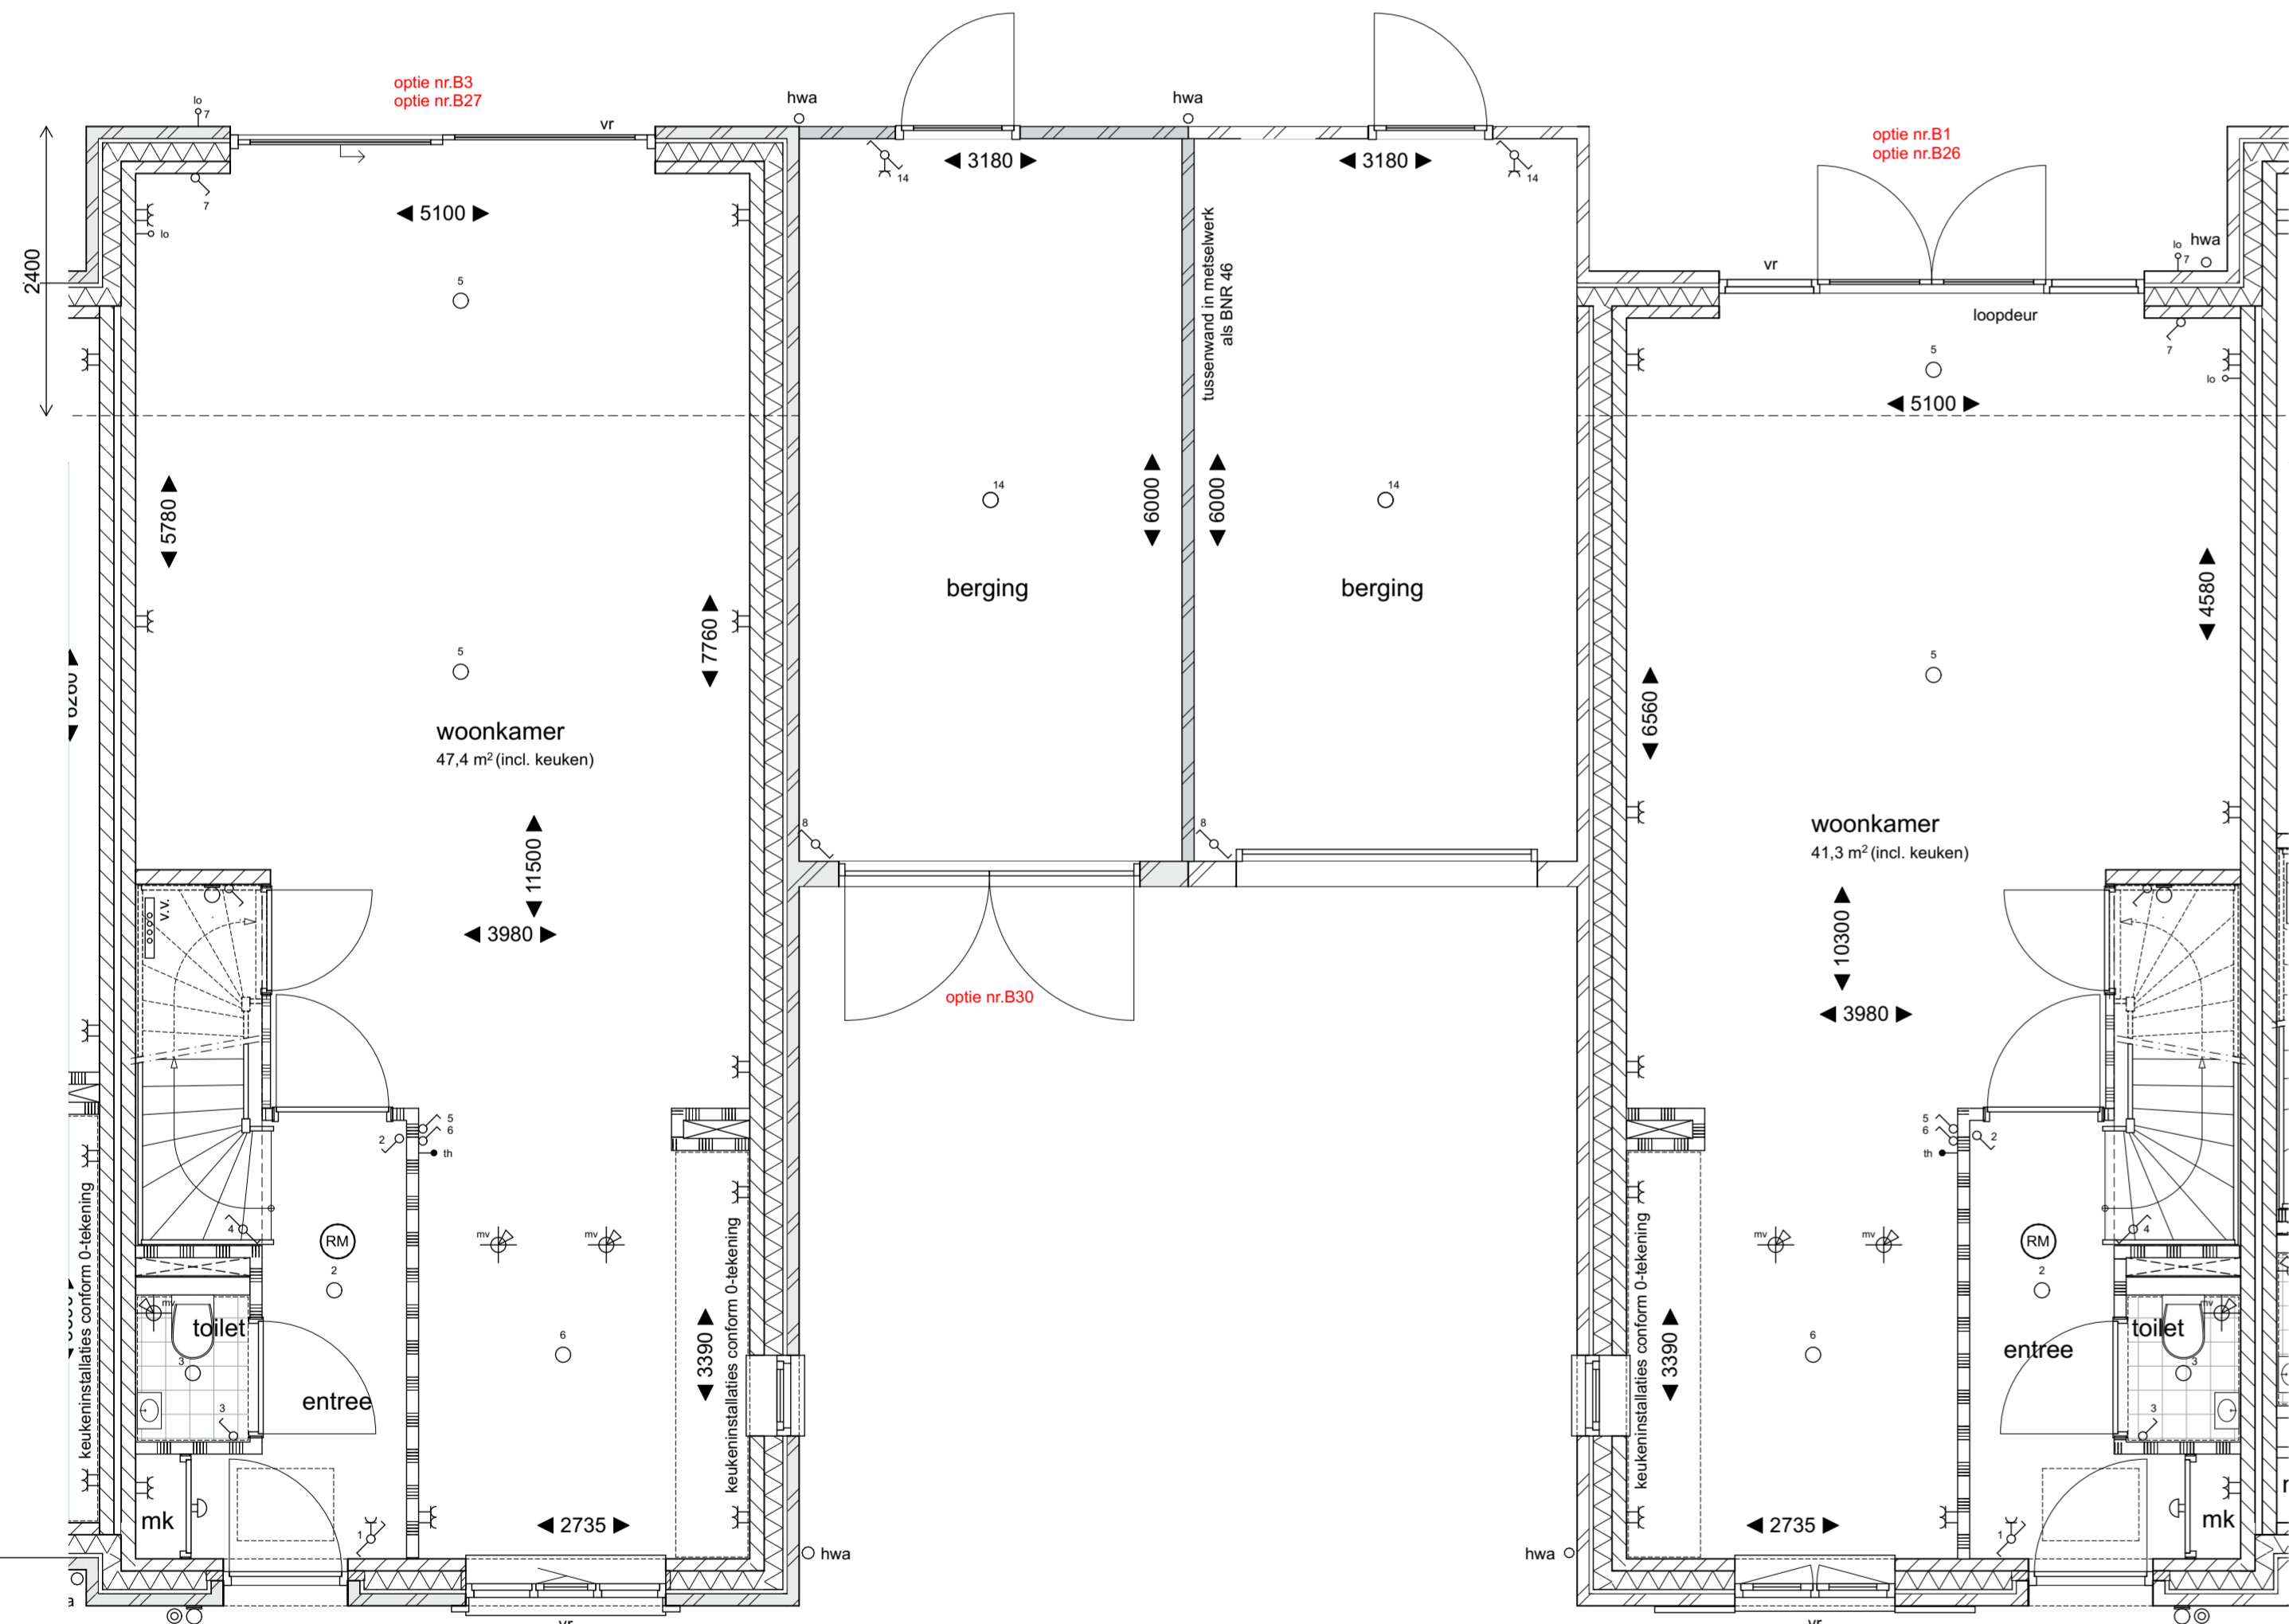


beganegrand  
1 : 50  
bnr 46

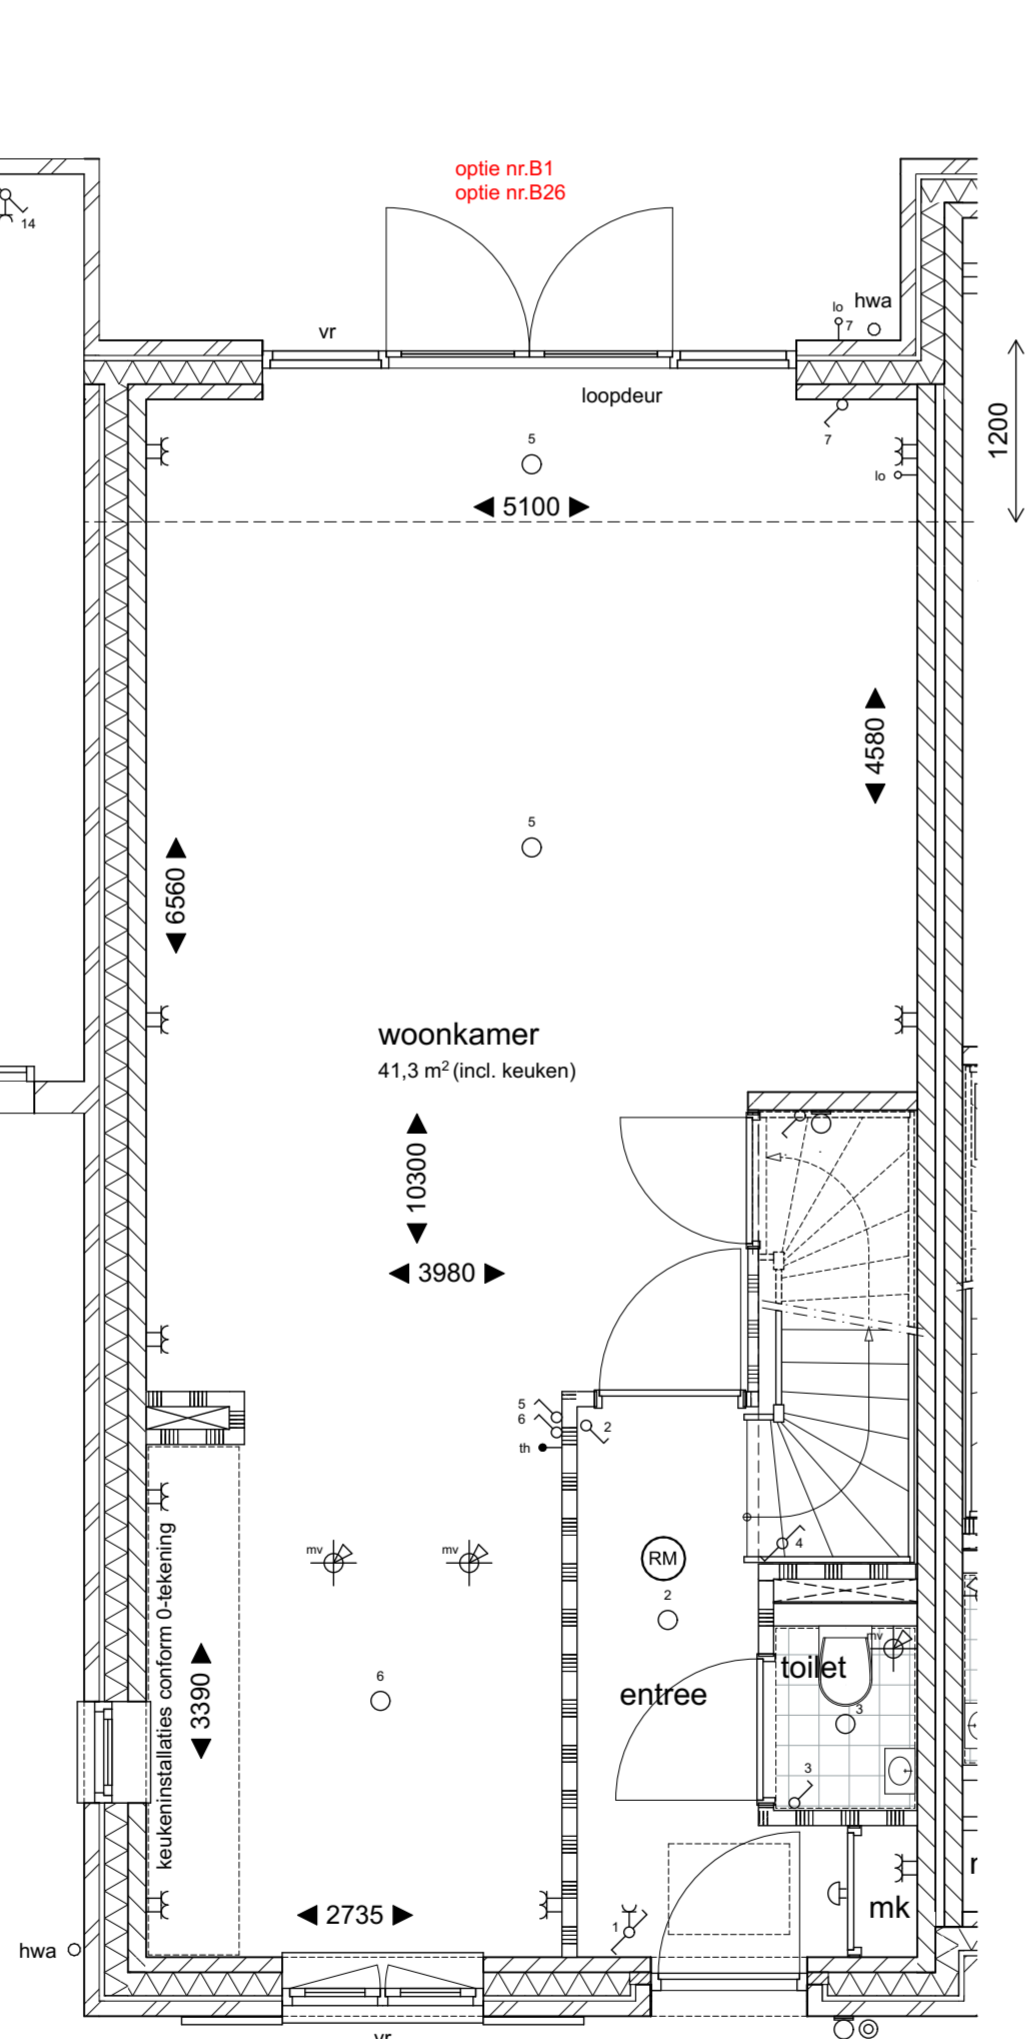


bnr 47

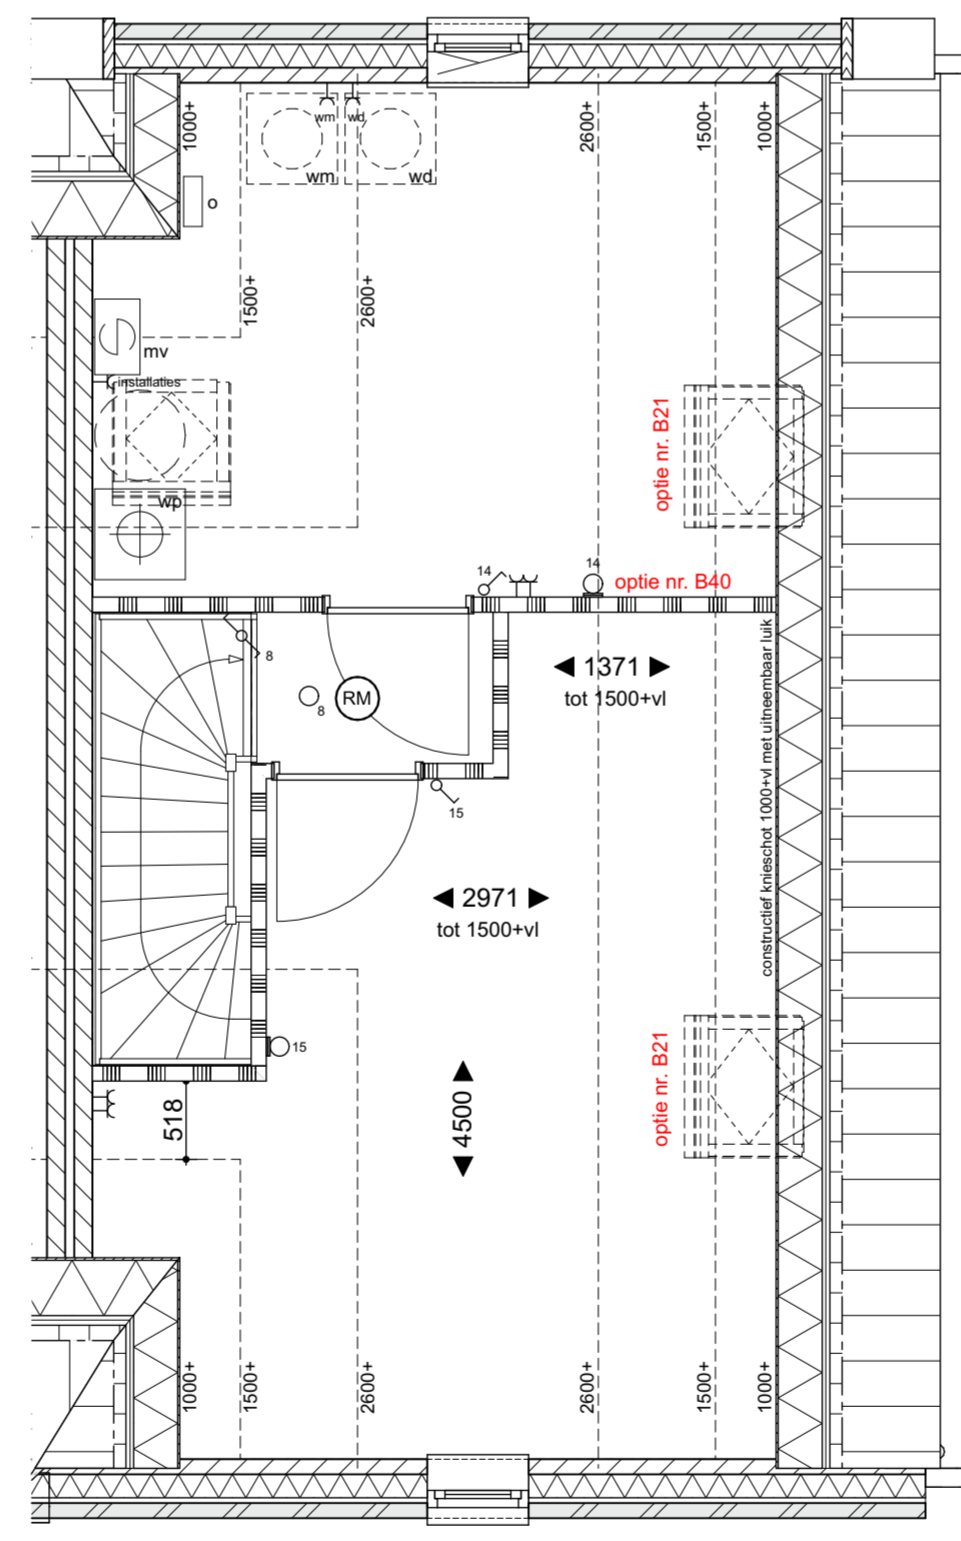


tweede verdieping  
1 : 50  
bnr 46

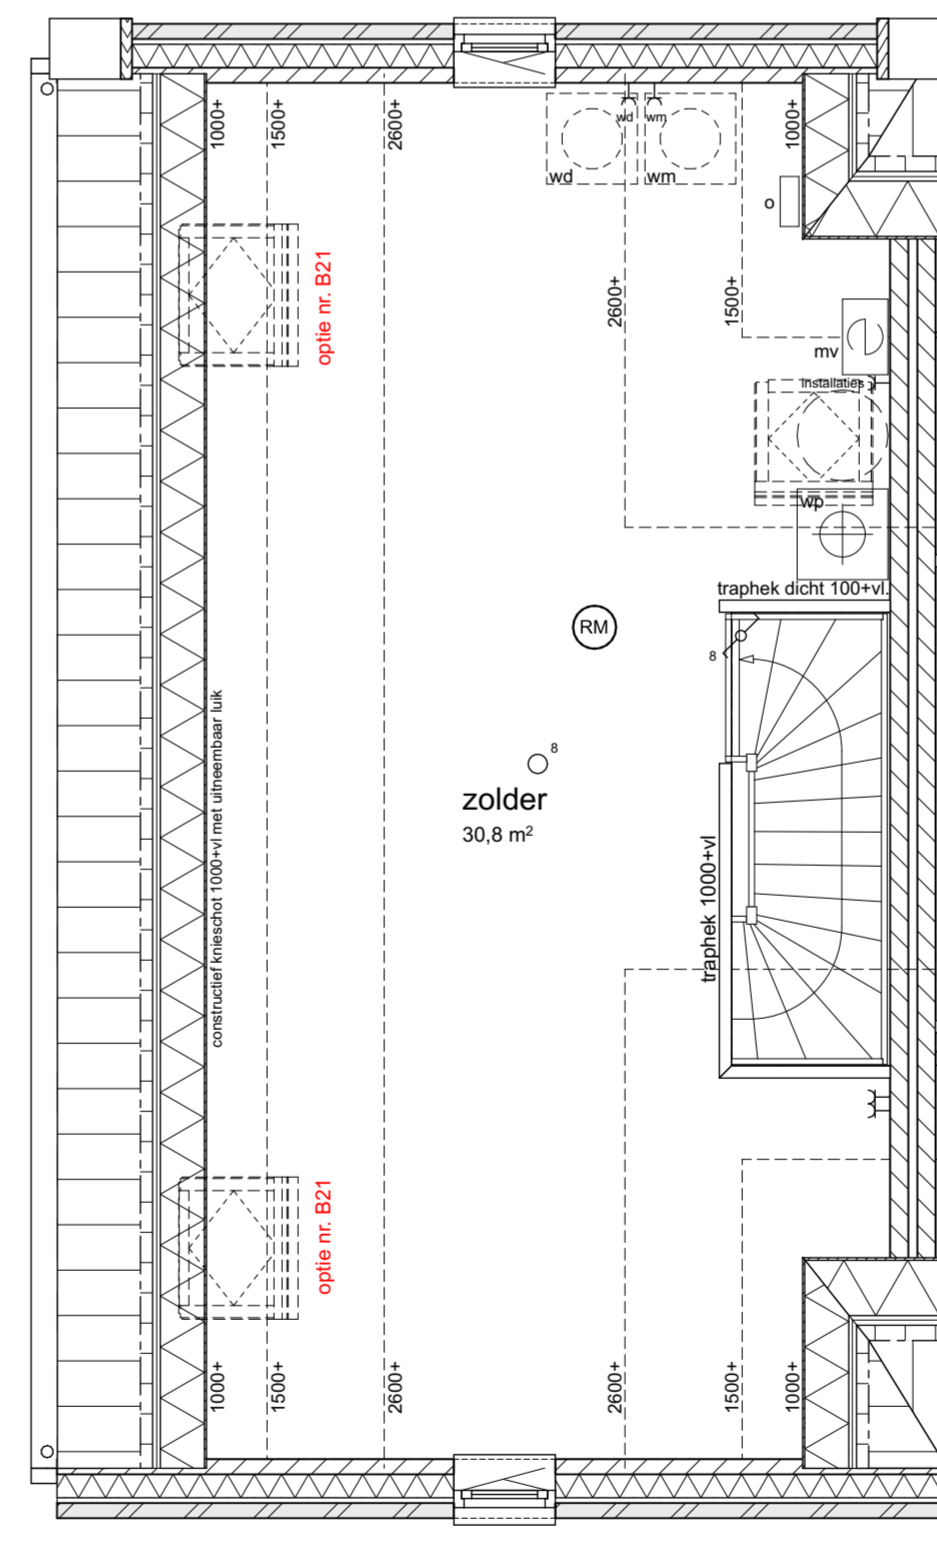

bnr 47

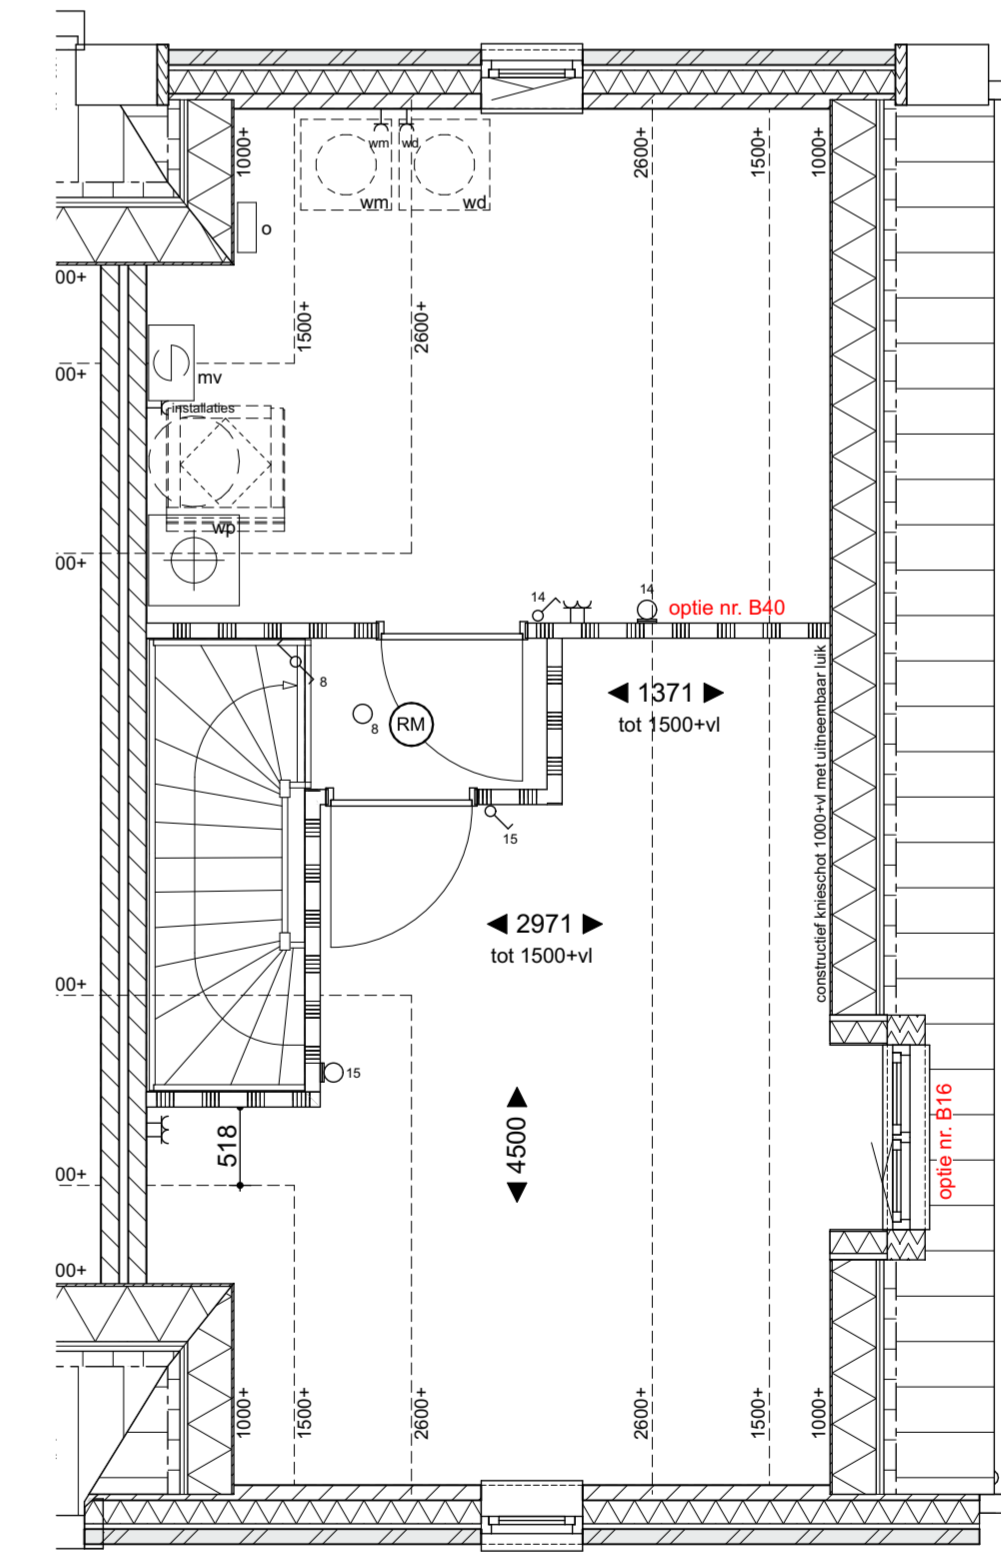


tweede verdieping  
1 : 50  
bnr 46

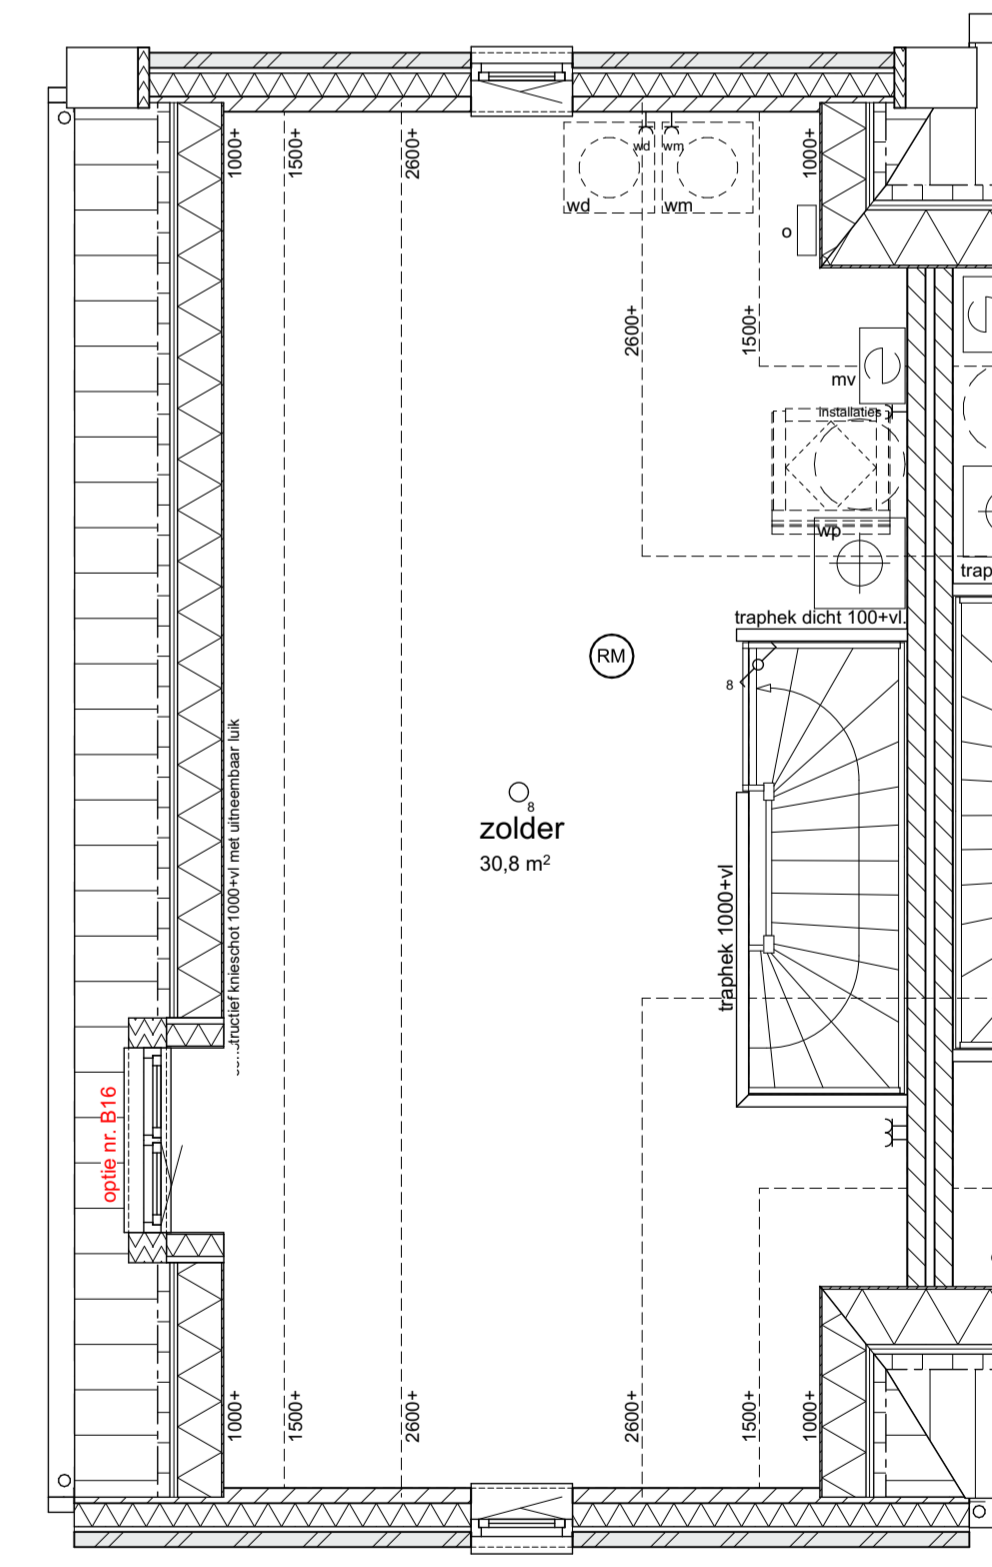

bnr 47

REVOOI		REVOOI installaties keuken	
	metselwerk		aansluitpunt onbedraad
	kalkzandsteen		aansluitpunt thermostat
	Ytong		aansluitpunt plafondlichtpunt
	isolatie		aansluitpunt wandlichtpunt
	beton		beldrukker
	dekvloer		schel
	hemelwaterafvoer		rookmelder opbouw
	afschotpijl		mechanische afzuiging (positie indicatief)
	opschotplaats wasmachine		ventilatorrooster
	opschotplaats droger		
	vloerverwarming verdeeler		

- als ventilatievoorziening wordt gebruik gemaakt van natuurlijke toevoer met mechanische afvoer  
- begane grond en 1e verdiepingvloer worden voorzien van vloerverwarming

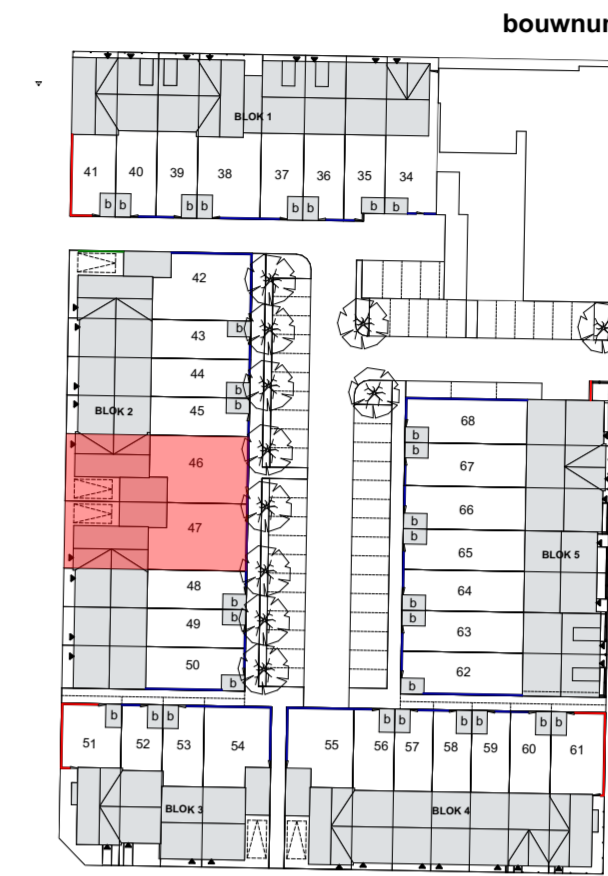

situatie  
1 : 1000

bouwnummer  
46 getekend  
47 getekend

- alle opties worden getoond a.d.h.v. plattegronden en gevels van woningnummers 46 en 47  
- uitbouwen worden uitgevoerd in kleur van de woning  
- een uitbouw van uw buren komt op uw kavel in de kleur van de gevel van de naastgelegen woning met uitbouw

weusten liedenbaum architecten	Project	Plantage Bastide 6	Project nummer	20-2162
	Opdrachtgever	De Vree en Sliëpen / BPD ontwikkeling BV.	Status	DEFINITIEF
Utrechtseweg 310, Gebouw 809 6812 AR Arnhem 026 443 6972 info@weustenliedenbaum.nl www.weustenliedenbaum.nl	Onderdeel	opties type C1d	Schaal	1:50, 1:100
	Datum	25-06-2021	Getekend	MS
	Wijziging A	Wijziging B	Tekening nummer	VK-160
	Wijziging C	Wijziging D		
	Wijziging E	Wijziging F		
	Wijziging G			