




voorgevel  
1 : 100  
bnr 50

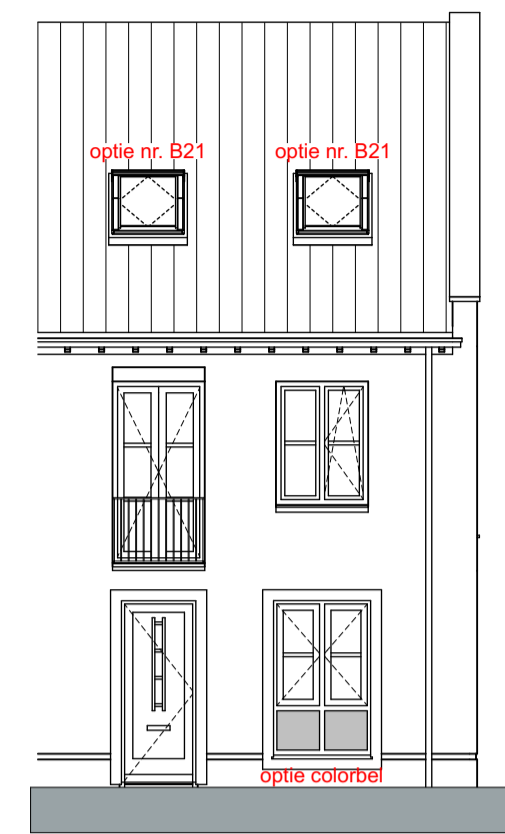


voorgevel  
1 : 100  
bnr 50

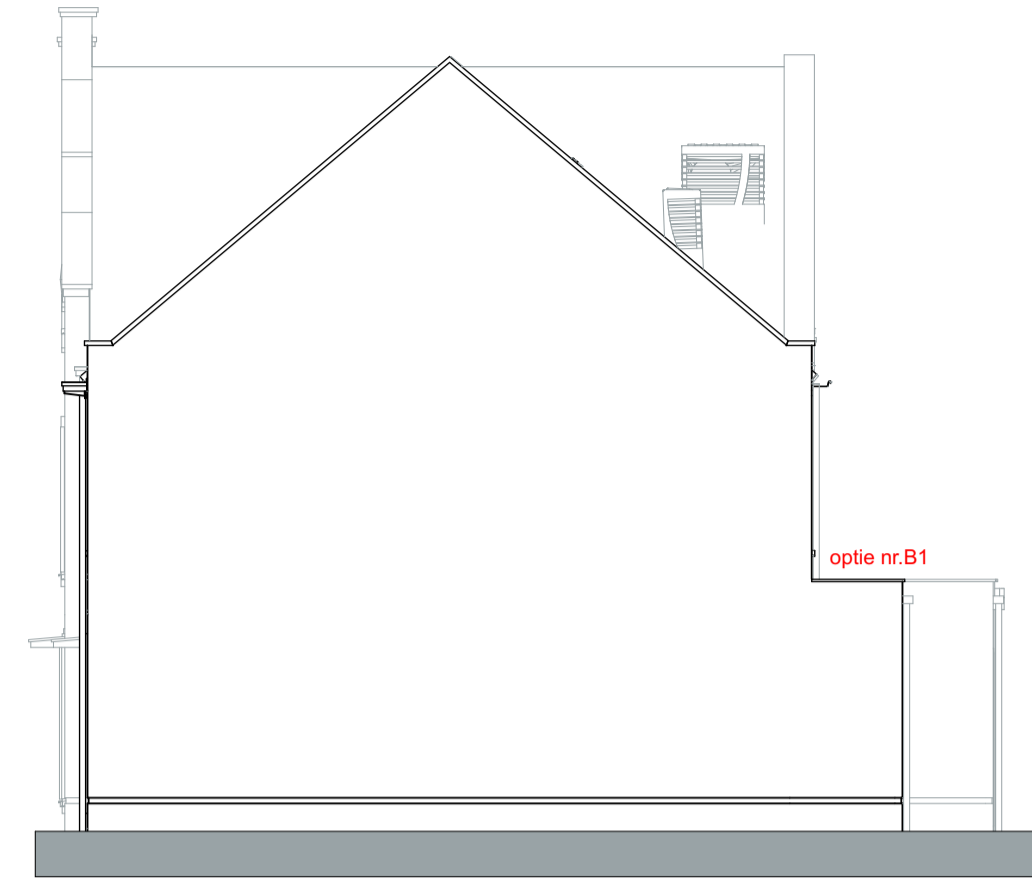


rechtgevel  
1 : 100

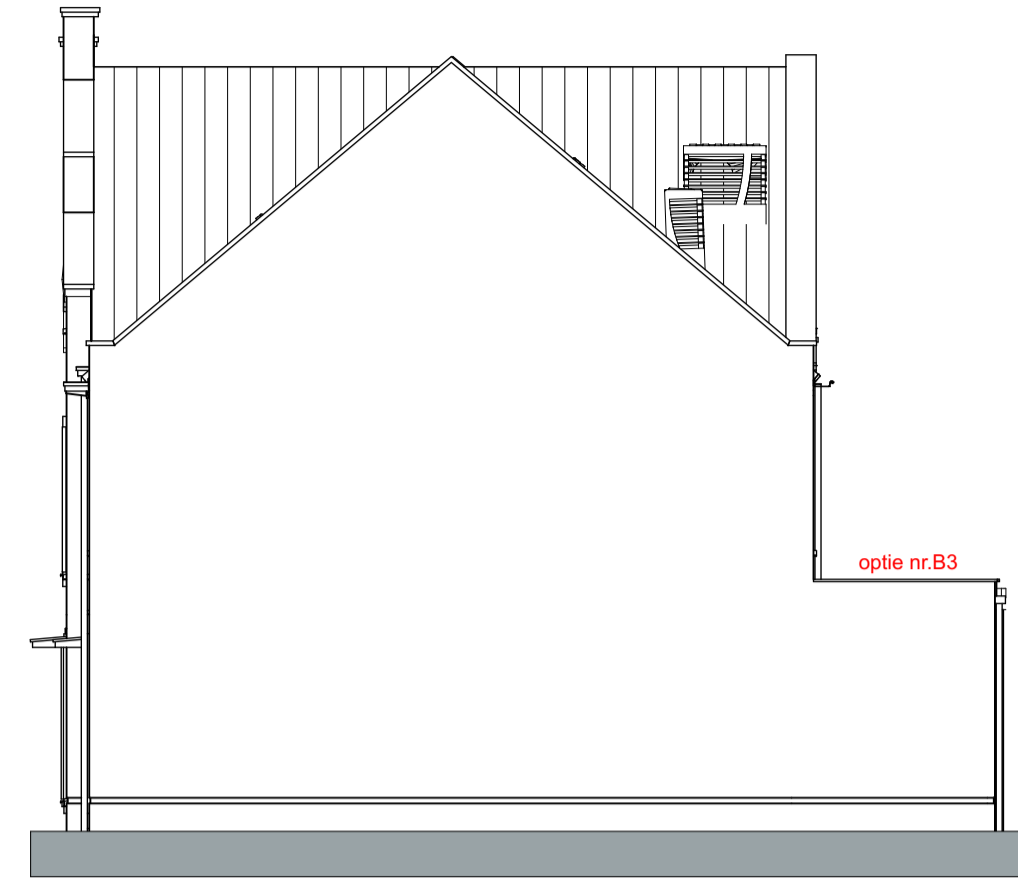

rechtgevel  
1 : 100

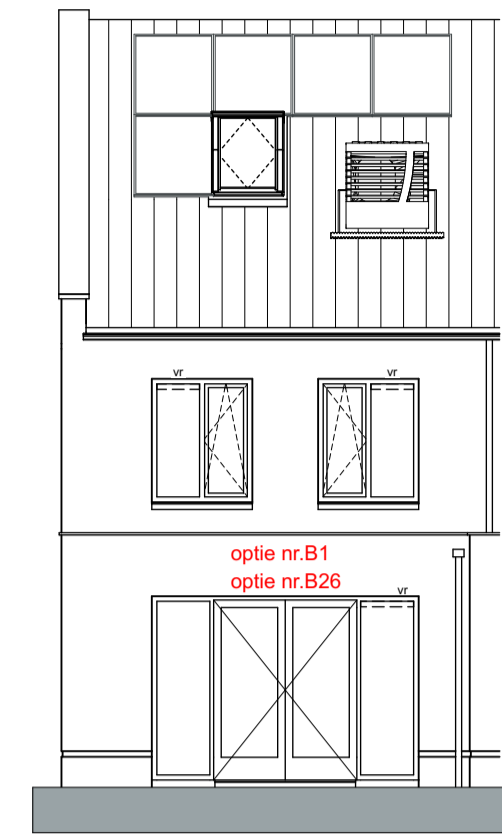


achtergevel  
1 : 100  
bnr 50

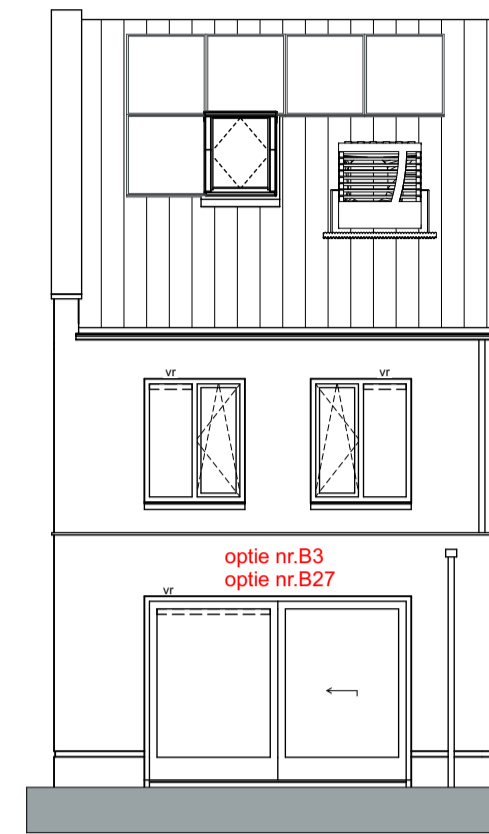

achtergevel  
1 : 100  
bnr 50

RENVOOI		REVOOI installaties keuken	
	metselwerk		enkele wandcontactdoos gearad
	kalkzandsteen		enkele wandcontactdoos wasmachine
	Ytong		enkele wandcontactdoos droger
	isolatie		enkele schakelaar
	beton		wisselschakelaar
	dekvoer		warmtepomp
	hemelwaterafvoer		mechanische ventilatie
	afschotpijl		omvormer pv panelen
	opstelplaats wasmachine		vloerverwarming verdeeler
	opstelplaats droger		aansluitpunt onbedraad
			aansluitpunt thermostaat
			aansluitpunt plafondlichtpunt
			aansluitpunt wandlichtpunt
			bedrukker
			schel
			rookmelder opbouw
			mechanische afzuiging (positie indicatief)
			ventilatoroester


- als ventilatievoorziening wordt gebruik gemaakt van natuurlijke toevoer met mechanische afvoer  
- begane grond en 1e verdiepingvloer worden voorzien van vloerverwarming

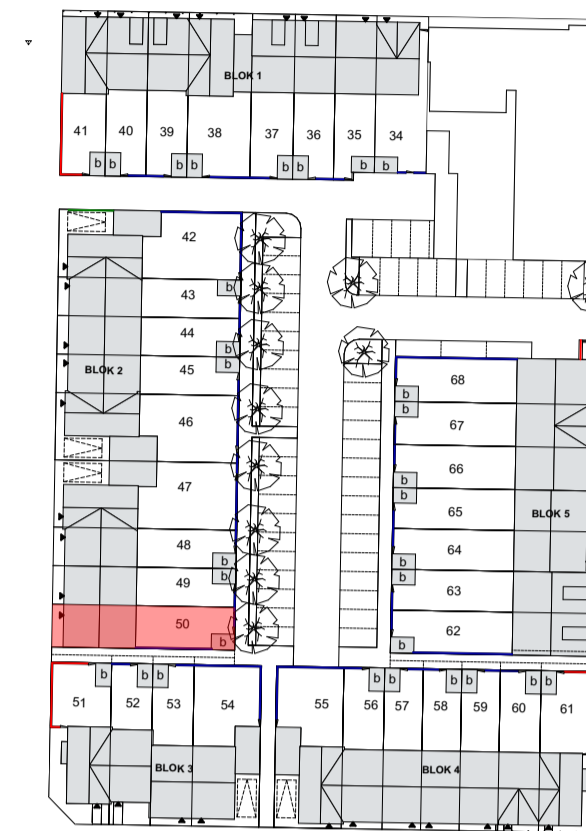


situatie  
1 : 1000

bouwnummer  
50 getekend


- uitbouwen worden uitgevoerd in kleur van de woning  
- een uitbouw van uw bureu komt op uw kavel in de kleur van de gevel van de naastgelegen woning met uitbouw

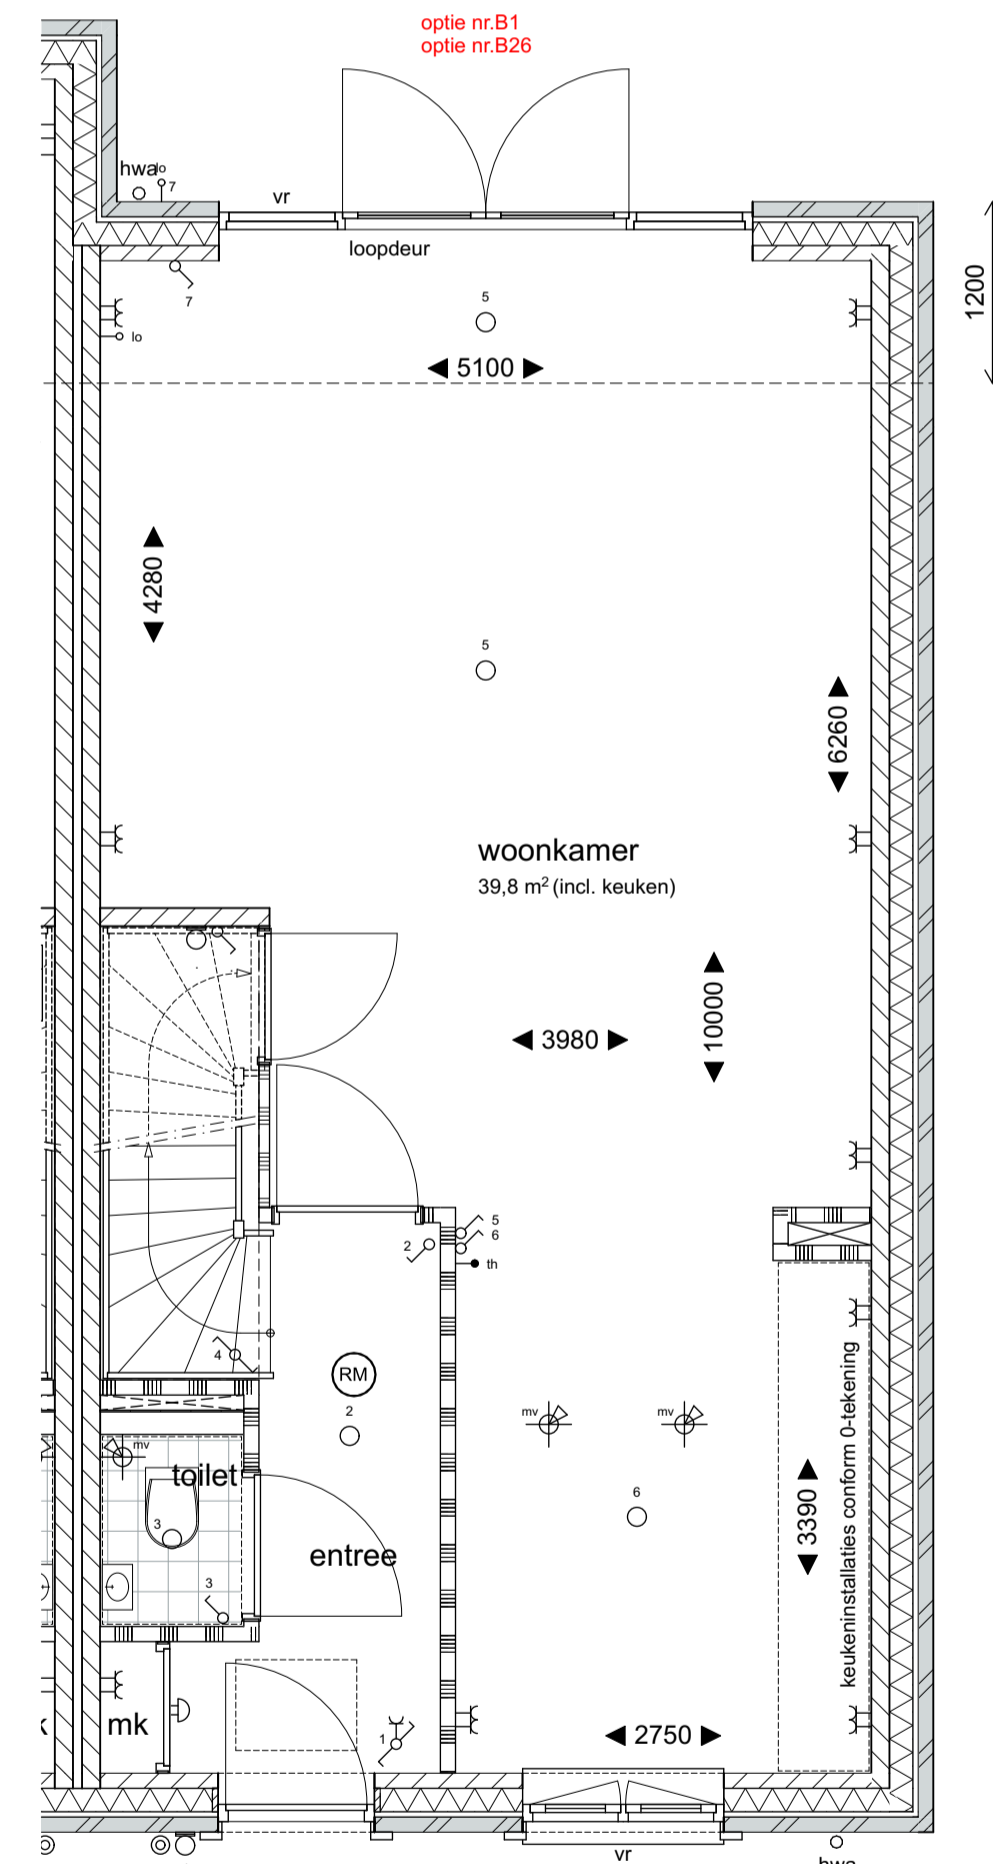


beganegrand  
1 : 50  
bnr 50

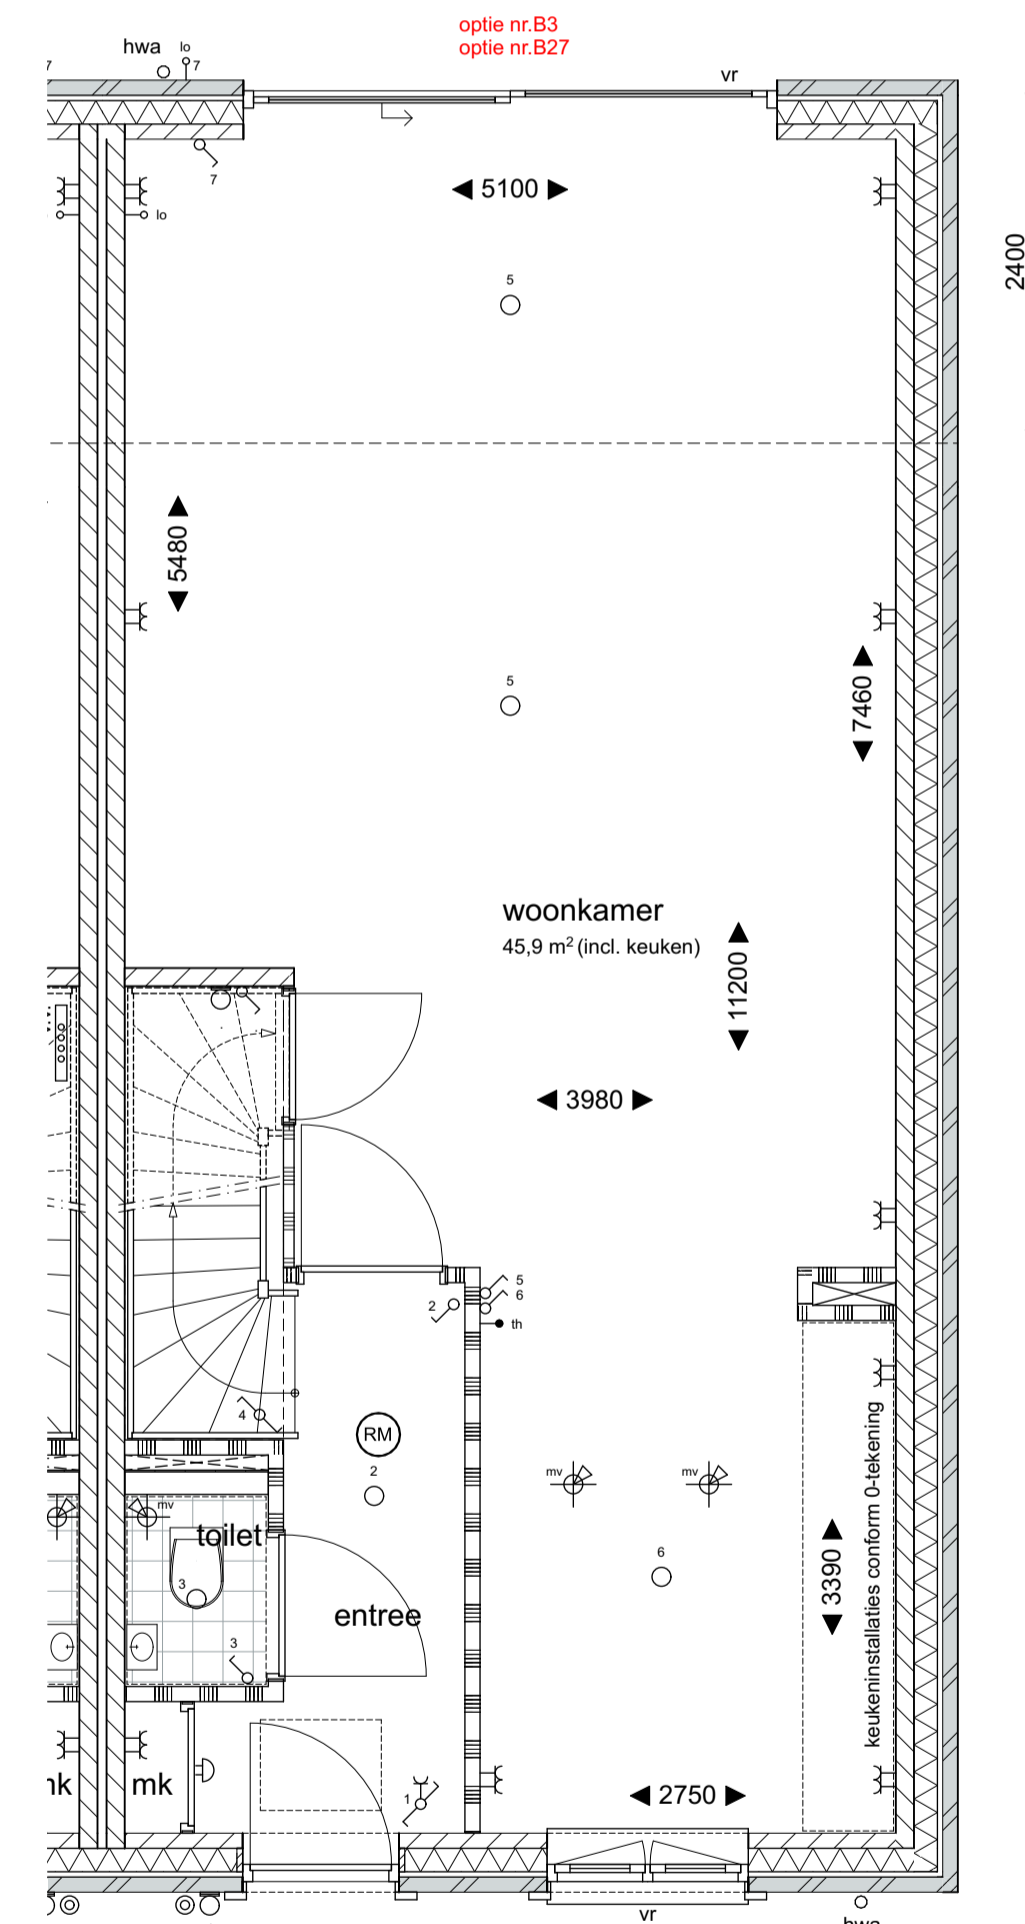

beganegrand  
1 : 50  
bnr 50

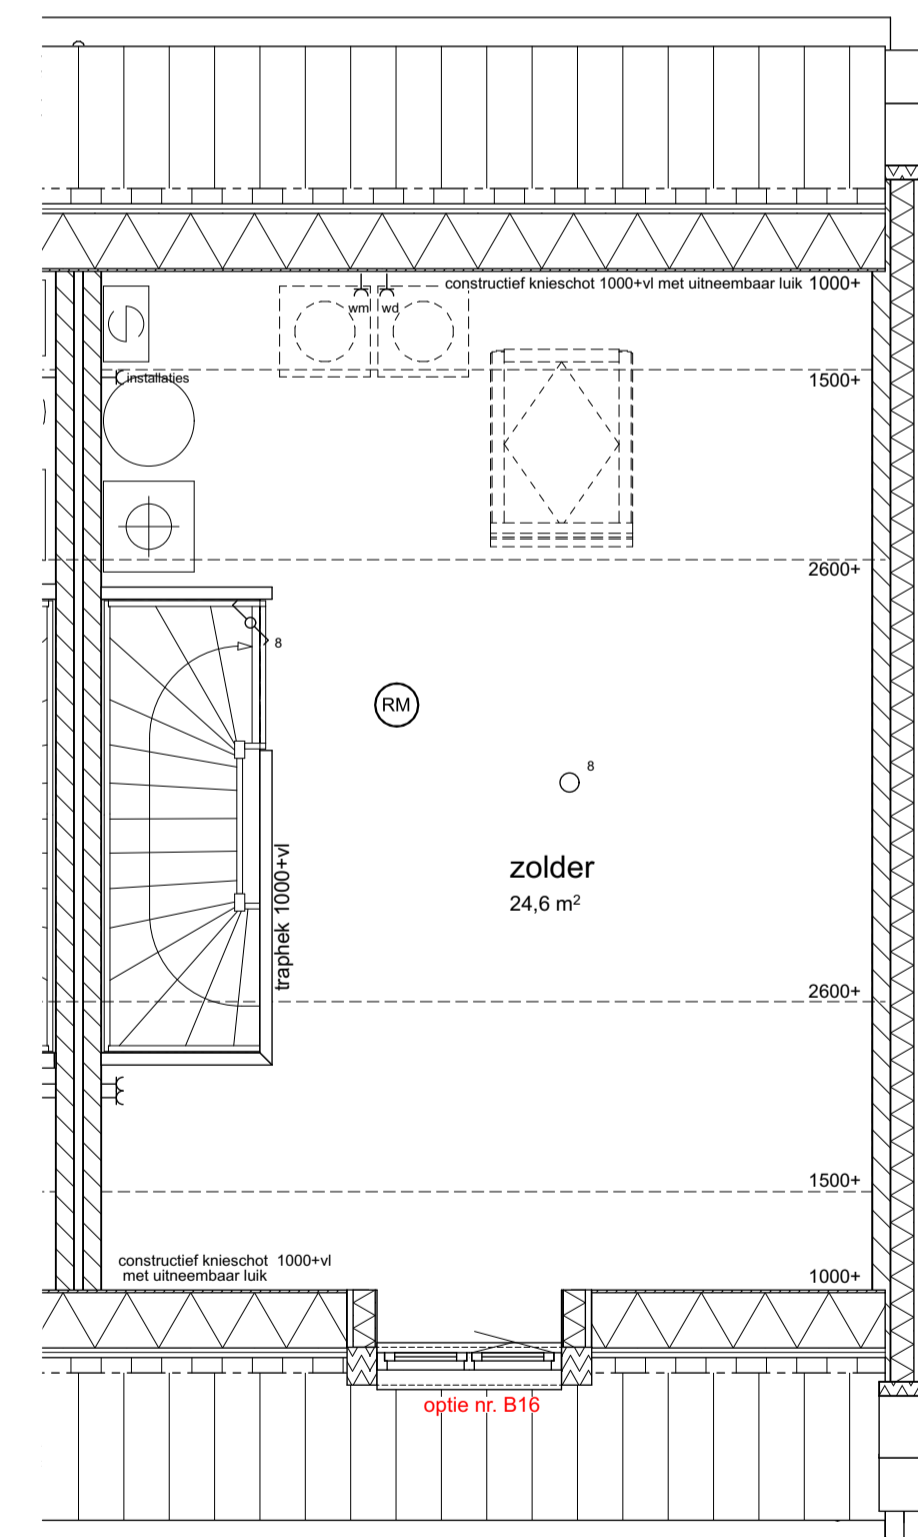

tweede verdieping  
1 : 50  
bnr 50

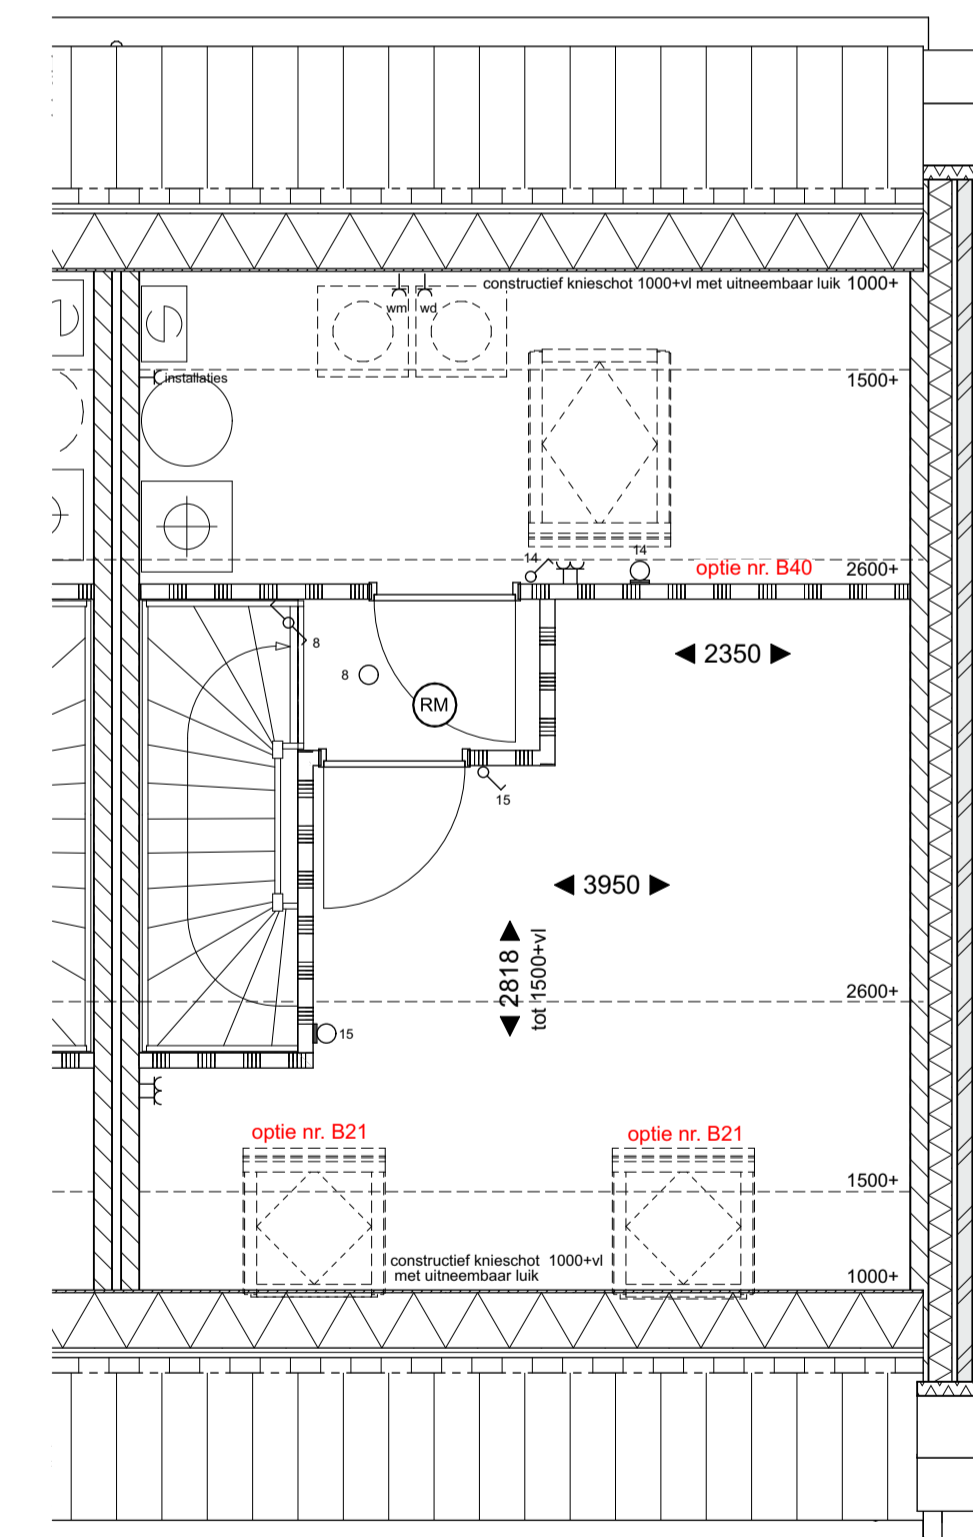

tweede verdieping  
1 : 50  
bnr 50

weusten liedenbaum  
architecten

Project  
Plantage Bastide 6

Project nummer

Opdrachtgever  
De Vree en Sliepen / BPD ontwikkeling BV.

20-2162

Onderdeel  
opties type C

Status  
DEFINITIEF

Datum  
25-06-2021

Schaal  
1:50, 1:100

Wijziging B

Getekend  
MS

Wijziging D

Tekening nummer

Wijziging F

VK-159

Utrechtseweg 310, Gebouw 809  
6812 AR Arnhem  
026 443 6972  
info@weustenliedenbaum.nl  
www.weustenliedenbaum.nl