





voorgevel

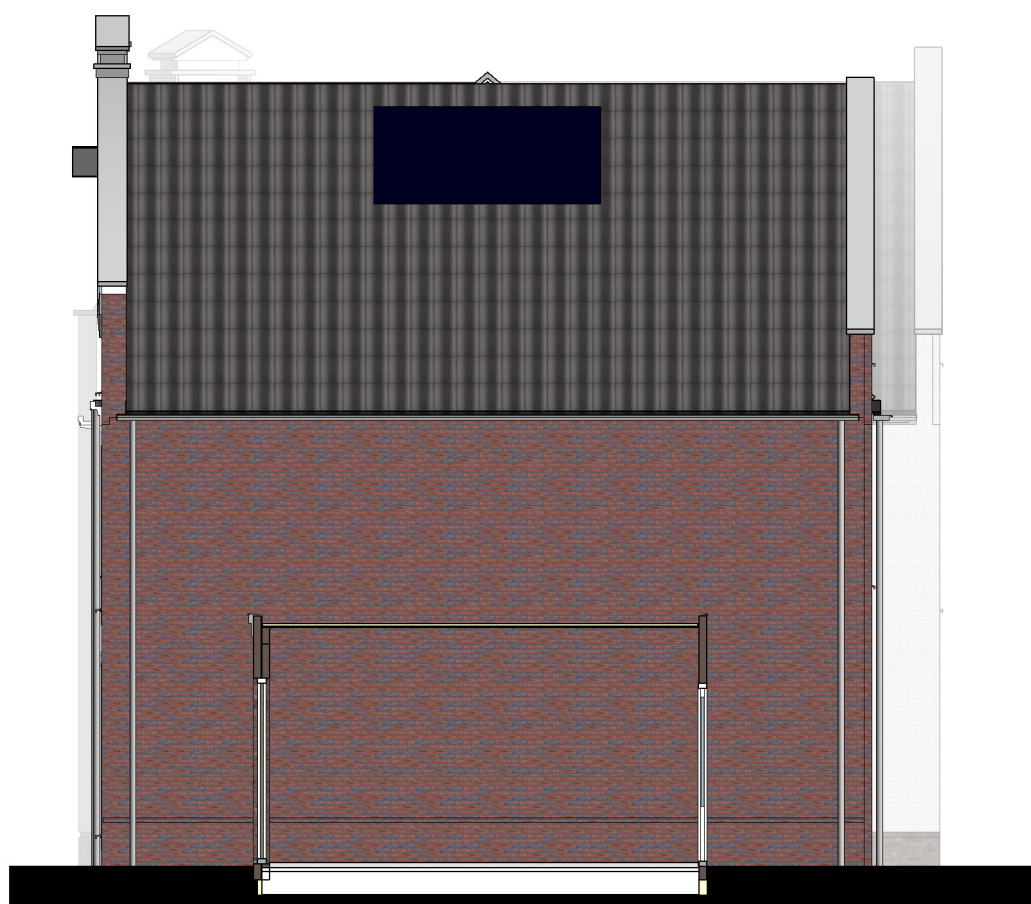


rechtergevel

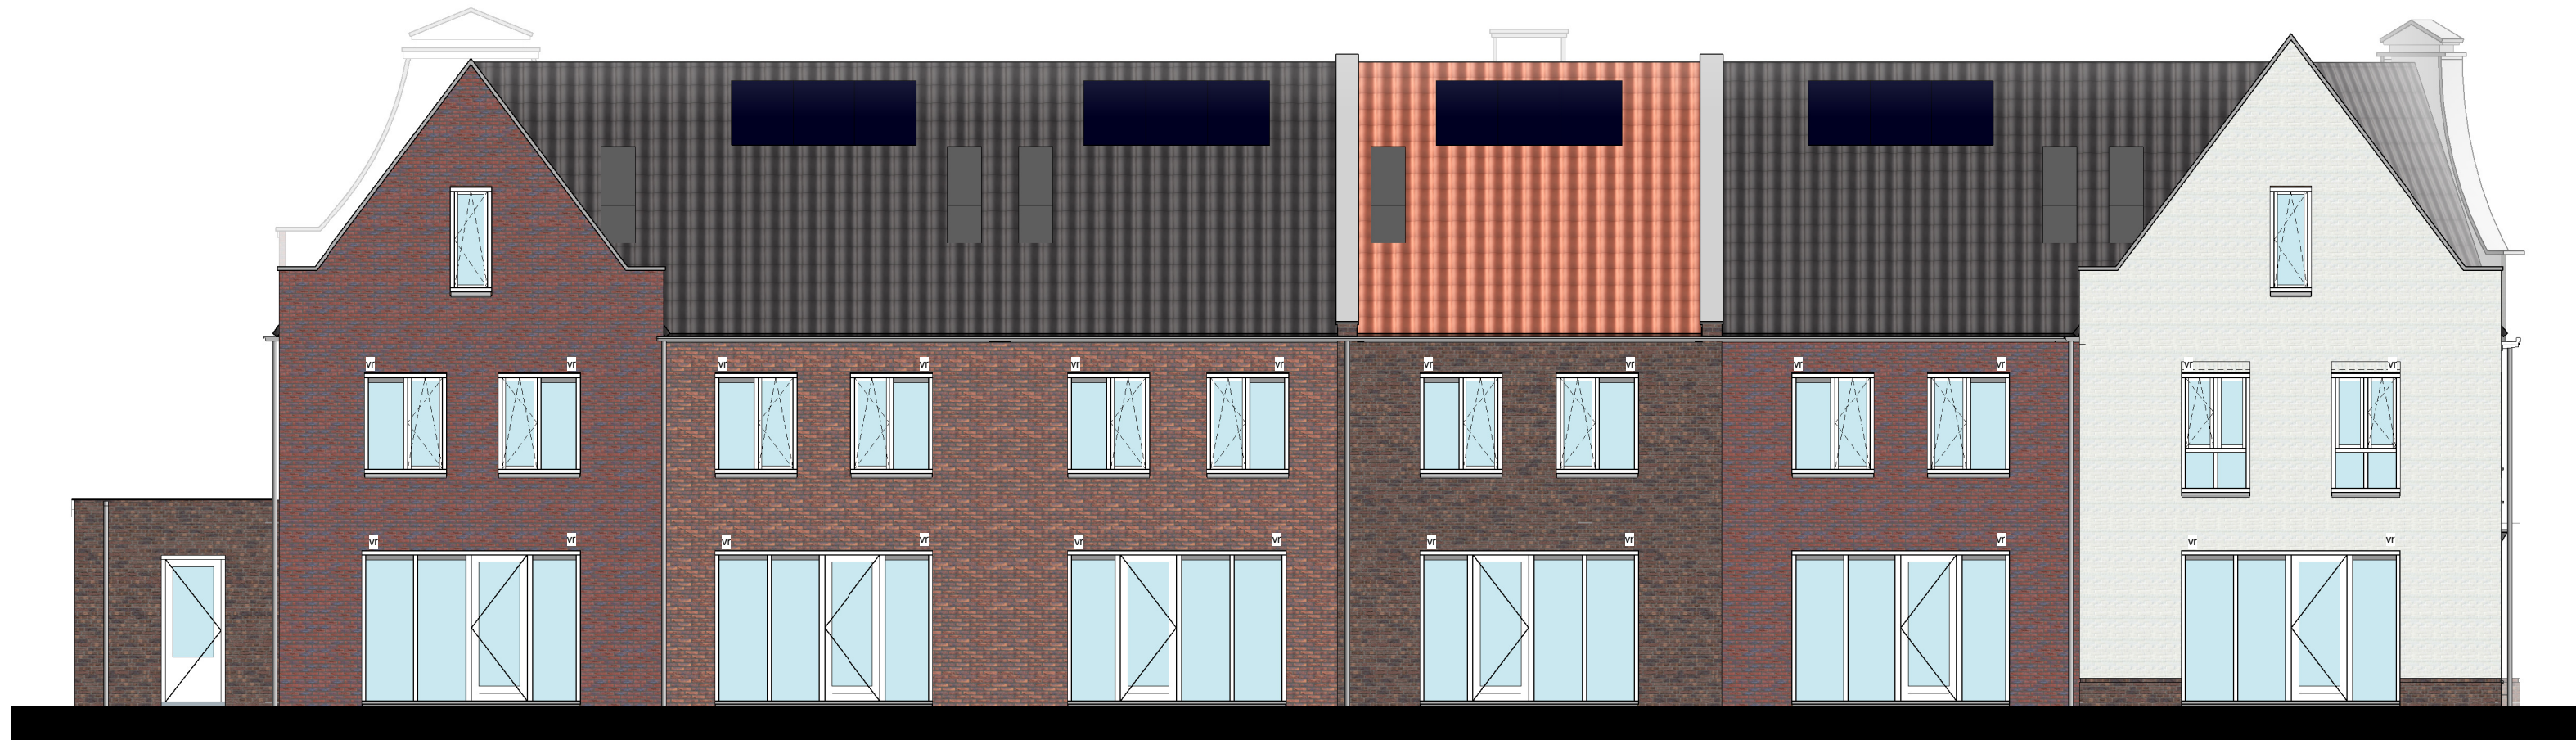


achtergevel



linkergevel

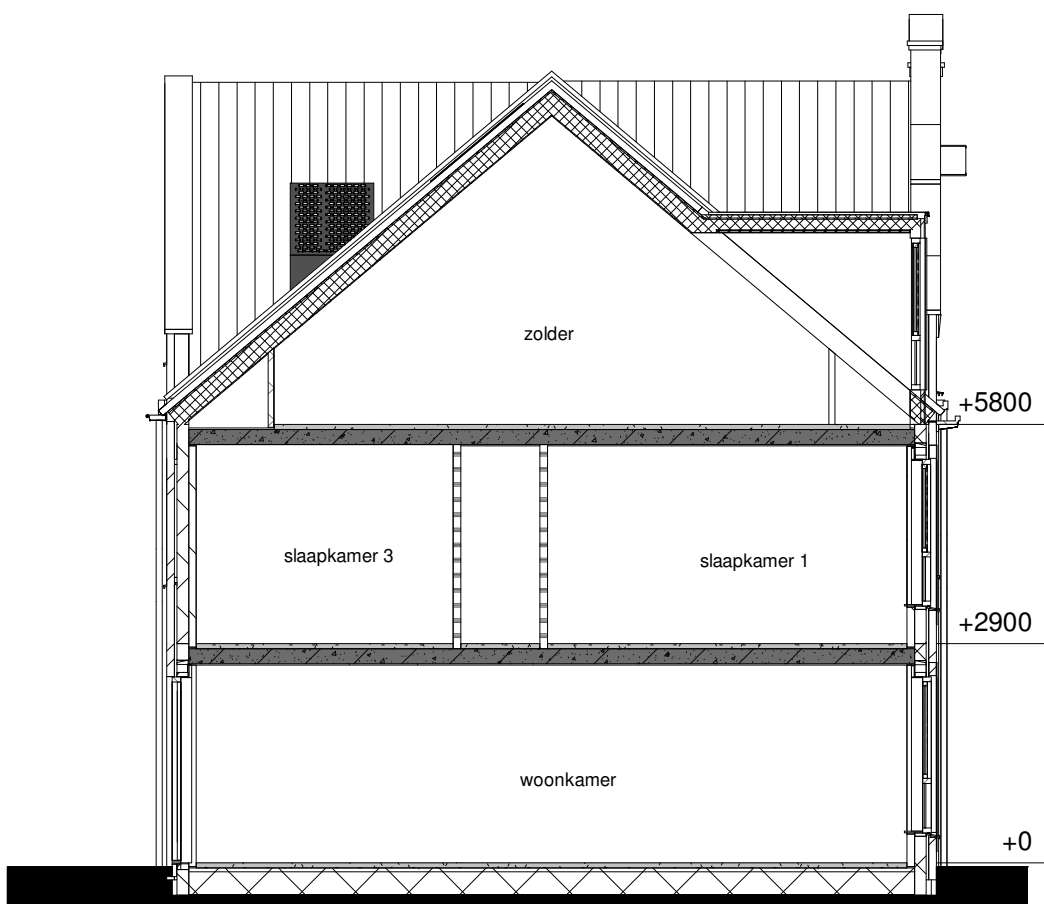

doorsnede GG

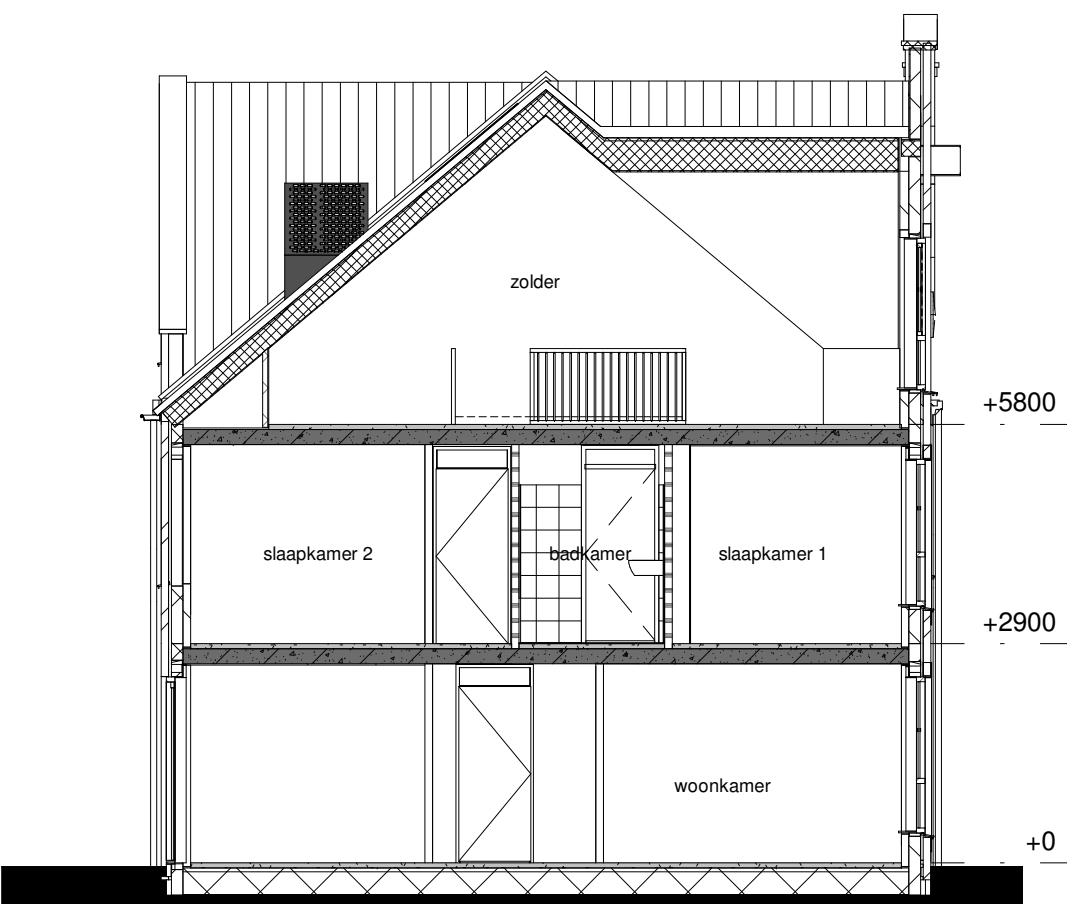

doorsnede HH

RENVOOI					
	metselwerk		enkele wandcontactdoos geaard		aansluitpunt onbedraad
	kalkzandsteen		enkele wandcontactdoos wasmachine		aansluitpunt thermostat
	Ytong		enkele wandcontactdoos droger		plafondlichtpunt
	isolatie		enkele schakelaar		wandlichtpunt
	beton		wisselschakelaar		bedrukker
	dekplaat		warmtepomp		schel
	hemelwaterafvoer		mechanische ventilatie		rookmelder opbouw
	afschotpijl		omvormer pv panelen		mechanische afzuiging (positie indicatief)
	opstelplaats wasmachine		vloerverwarming verdeler		ventilatorooster
	opstelplaats droger				

als ventilatievoorziening wordt gebruik gemaakt van natuurlijke toevoer met mechanische afvoer
begane grond en 1e verdiepingvloer worden voorzien van vloerverwarming

weusten liedenbaum architecten	Project	Plantage Bastide 5	Project nummer	19-2074
	Opdrachtgever	Bouwbedrijf De Vree & Sliepen	Status	definitief
	Onderdeel	blok 4 basis verkoop gevels	School	1:100
	Datum	16.04.2020	Getekend	PR
	Wijziging B	Wijziging C	Tekening nummer	VK.107
	Wijziging D	Wijziging E		

Utrechtseweg 167
6812 AC Arnhem
026 443 6972
info@weustenliedenbaum.nl
www.weustenliedenbaum.nl

Wijziging F

Wijziging G