




ACHTERGEVEL
1 : 100



ZIJGEVEL RECHTS
1 : 100



VOORGEVEL
1 : 100

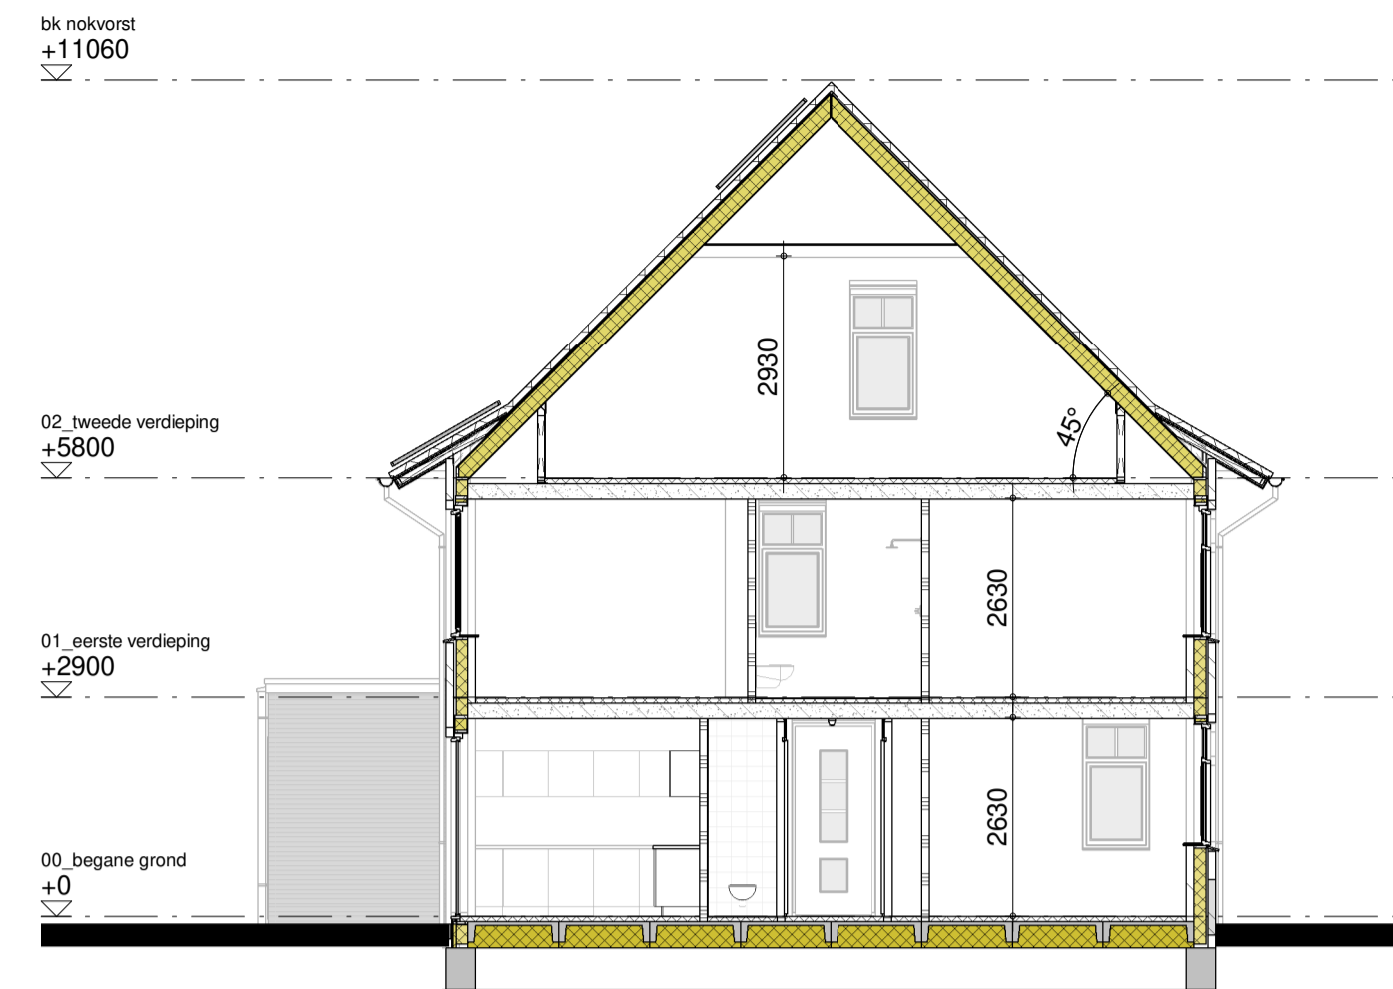


DOORSNEDE
1 : 100


RENOVOOI

Schakelaars op 1,05 m + vl
WCD op 0,3 m + vl tenzij in badkamer of boven keukenblad


- EC Wandcontactdoos geaard, dubbel
- C Wandcontactdoos geaard, enkel
- TH Thermostaat
- CO2 Koolmonoxide sensor
- WP Aansluiting, warmtepomp
- LL Aansluiting, loos
- KK Wandcontactdoos geaard, enkel (koelkast)
- CO Wandcontactdoos geaard, enkel (combi oven)
- VW Wandcontactdoos geaard, enkel (vaatwasser)
- KP Wandcontactdoos geaard, enkel (kookplaat)
- AFZ Wandcontactdoos geaard, enkel (wasemkap)
- (Wand) Lichaamsluitpunt
- Enkele schakelaar
- Wisselschakelaar
- Drukknop
- Bel/schel
- [v.v.] Ruimte voorzien van vloerverwarming
- Verdeler vloerverwarming
- Elektrische radiator
- WM Opstelplaats wasmachine / wasdroger
- WP Opstelplaats warmtepomp
- BO Opstelplaats buffervat
- MV Opstelplaats mechanische ventilatie-unit
- OV Opstelplaats omvormer
- RM Brandmelder
- MV Ventilatie afzuigpunt
- * Deur met bovenlicht/paneel
- V Vloerluik, afmeting 400x700mm
- V Ventilatirooster geplaatst boven kozijn
- Entree
- Kalkzandsteen
- Separatiewand

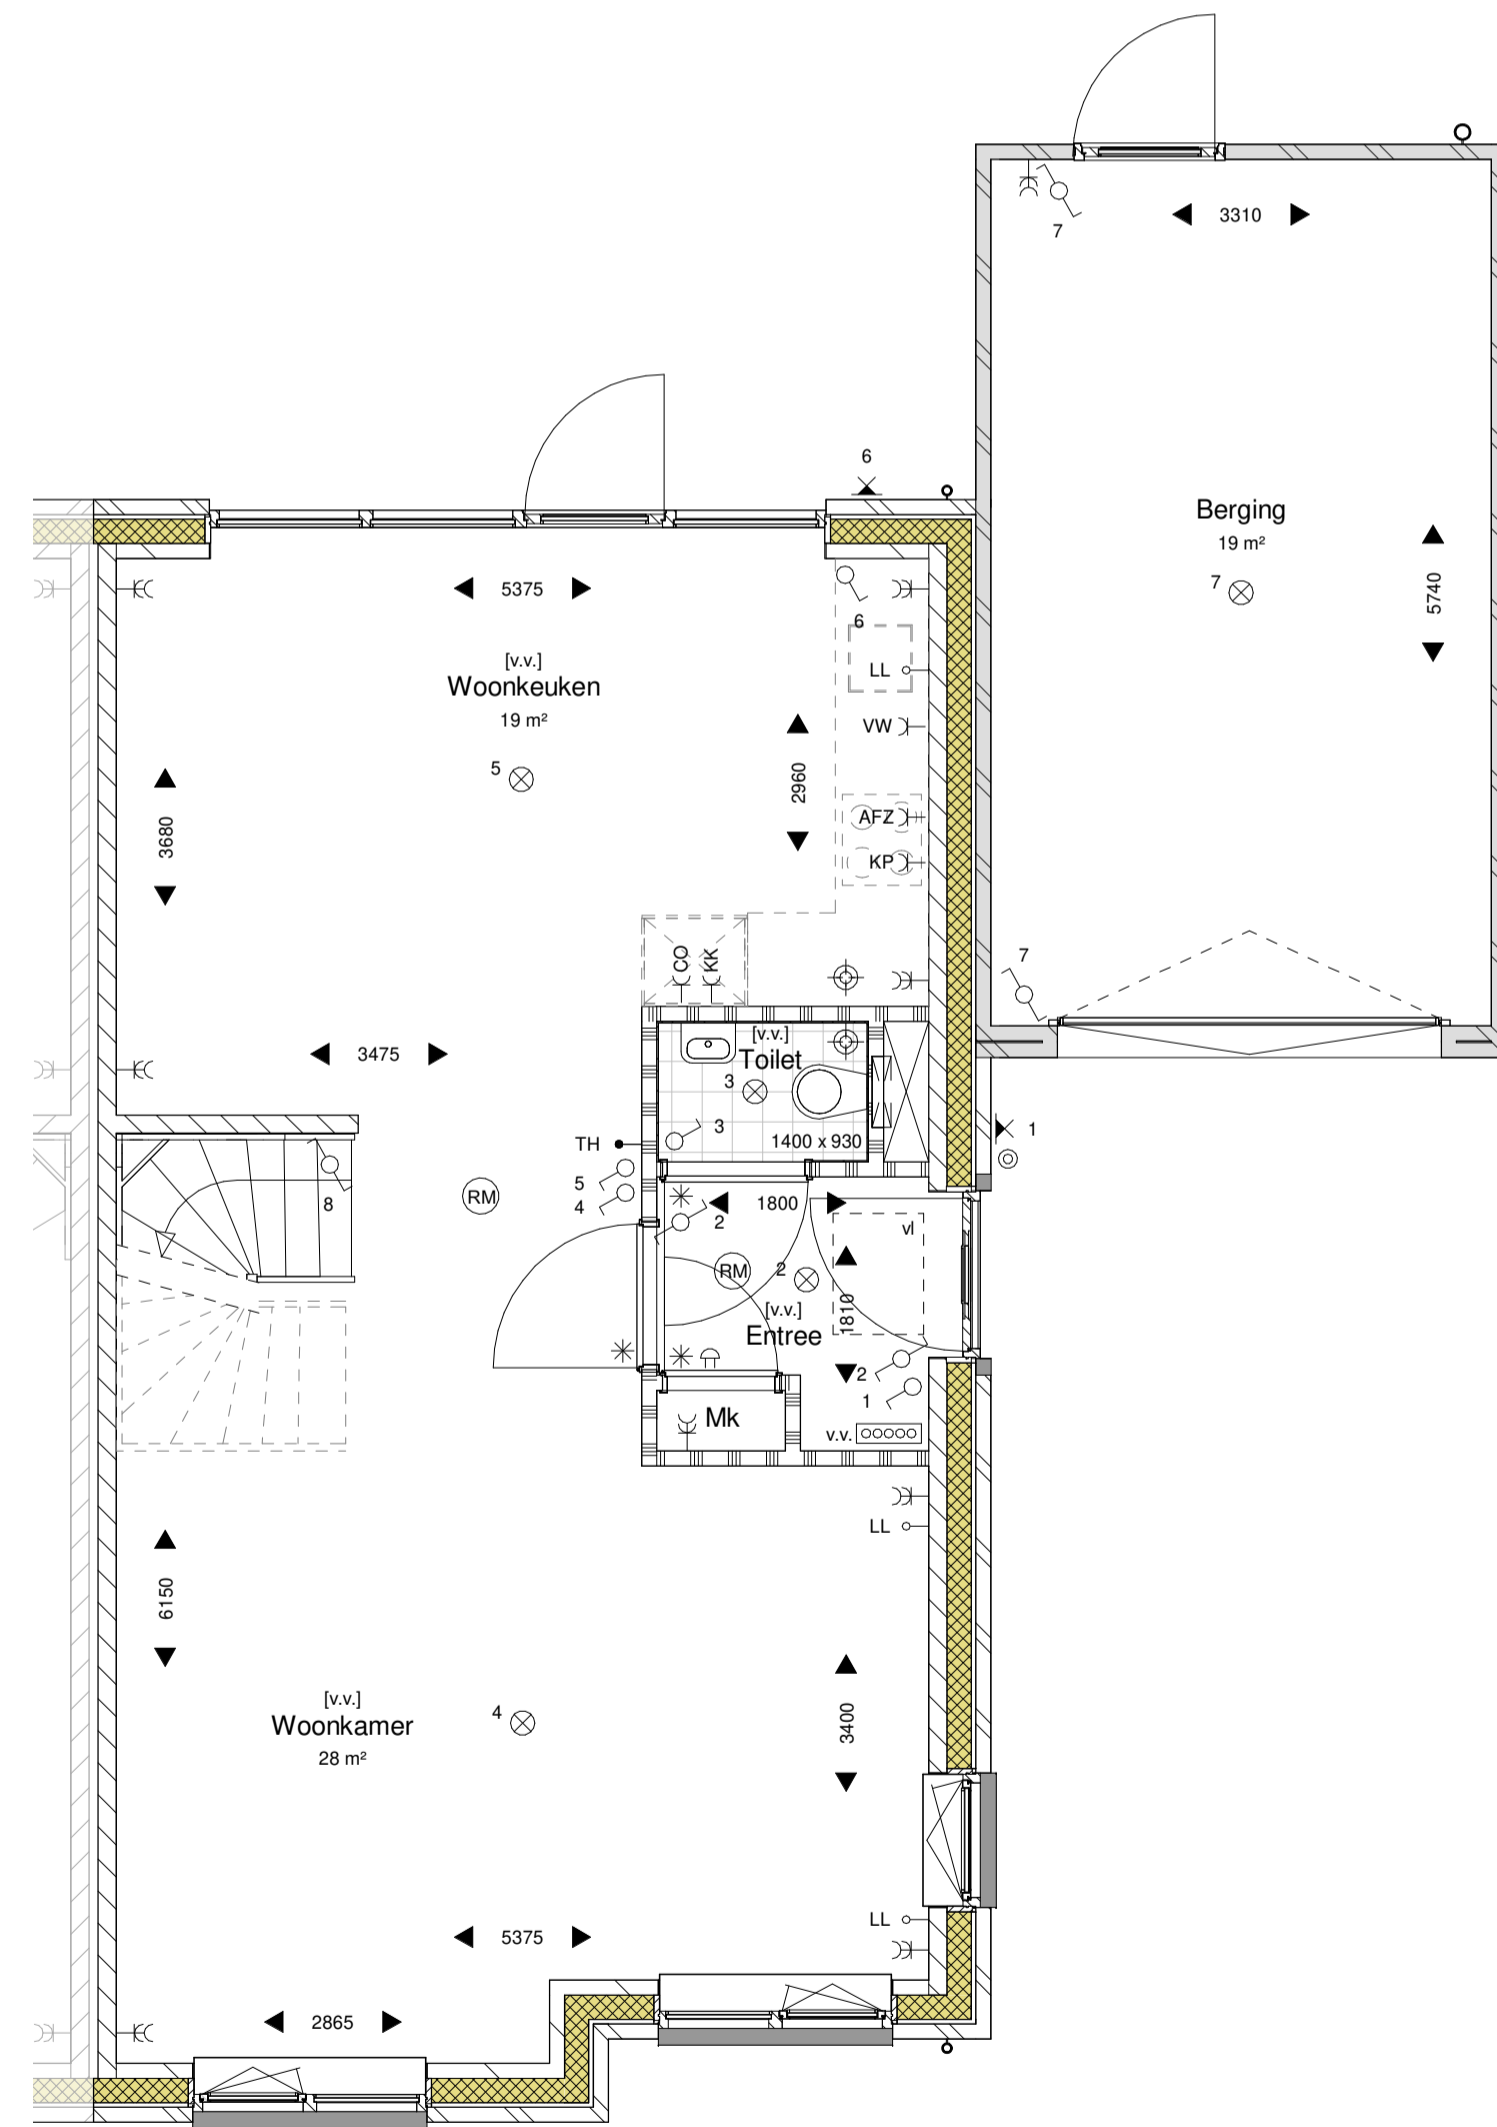

BEGANE GROND
1 : 50

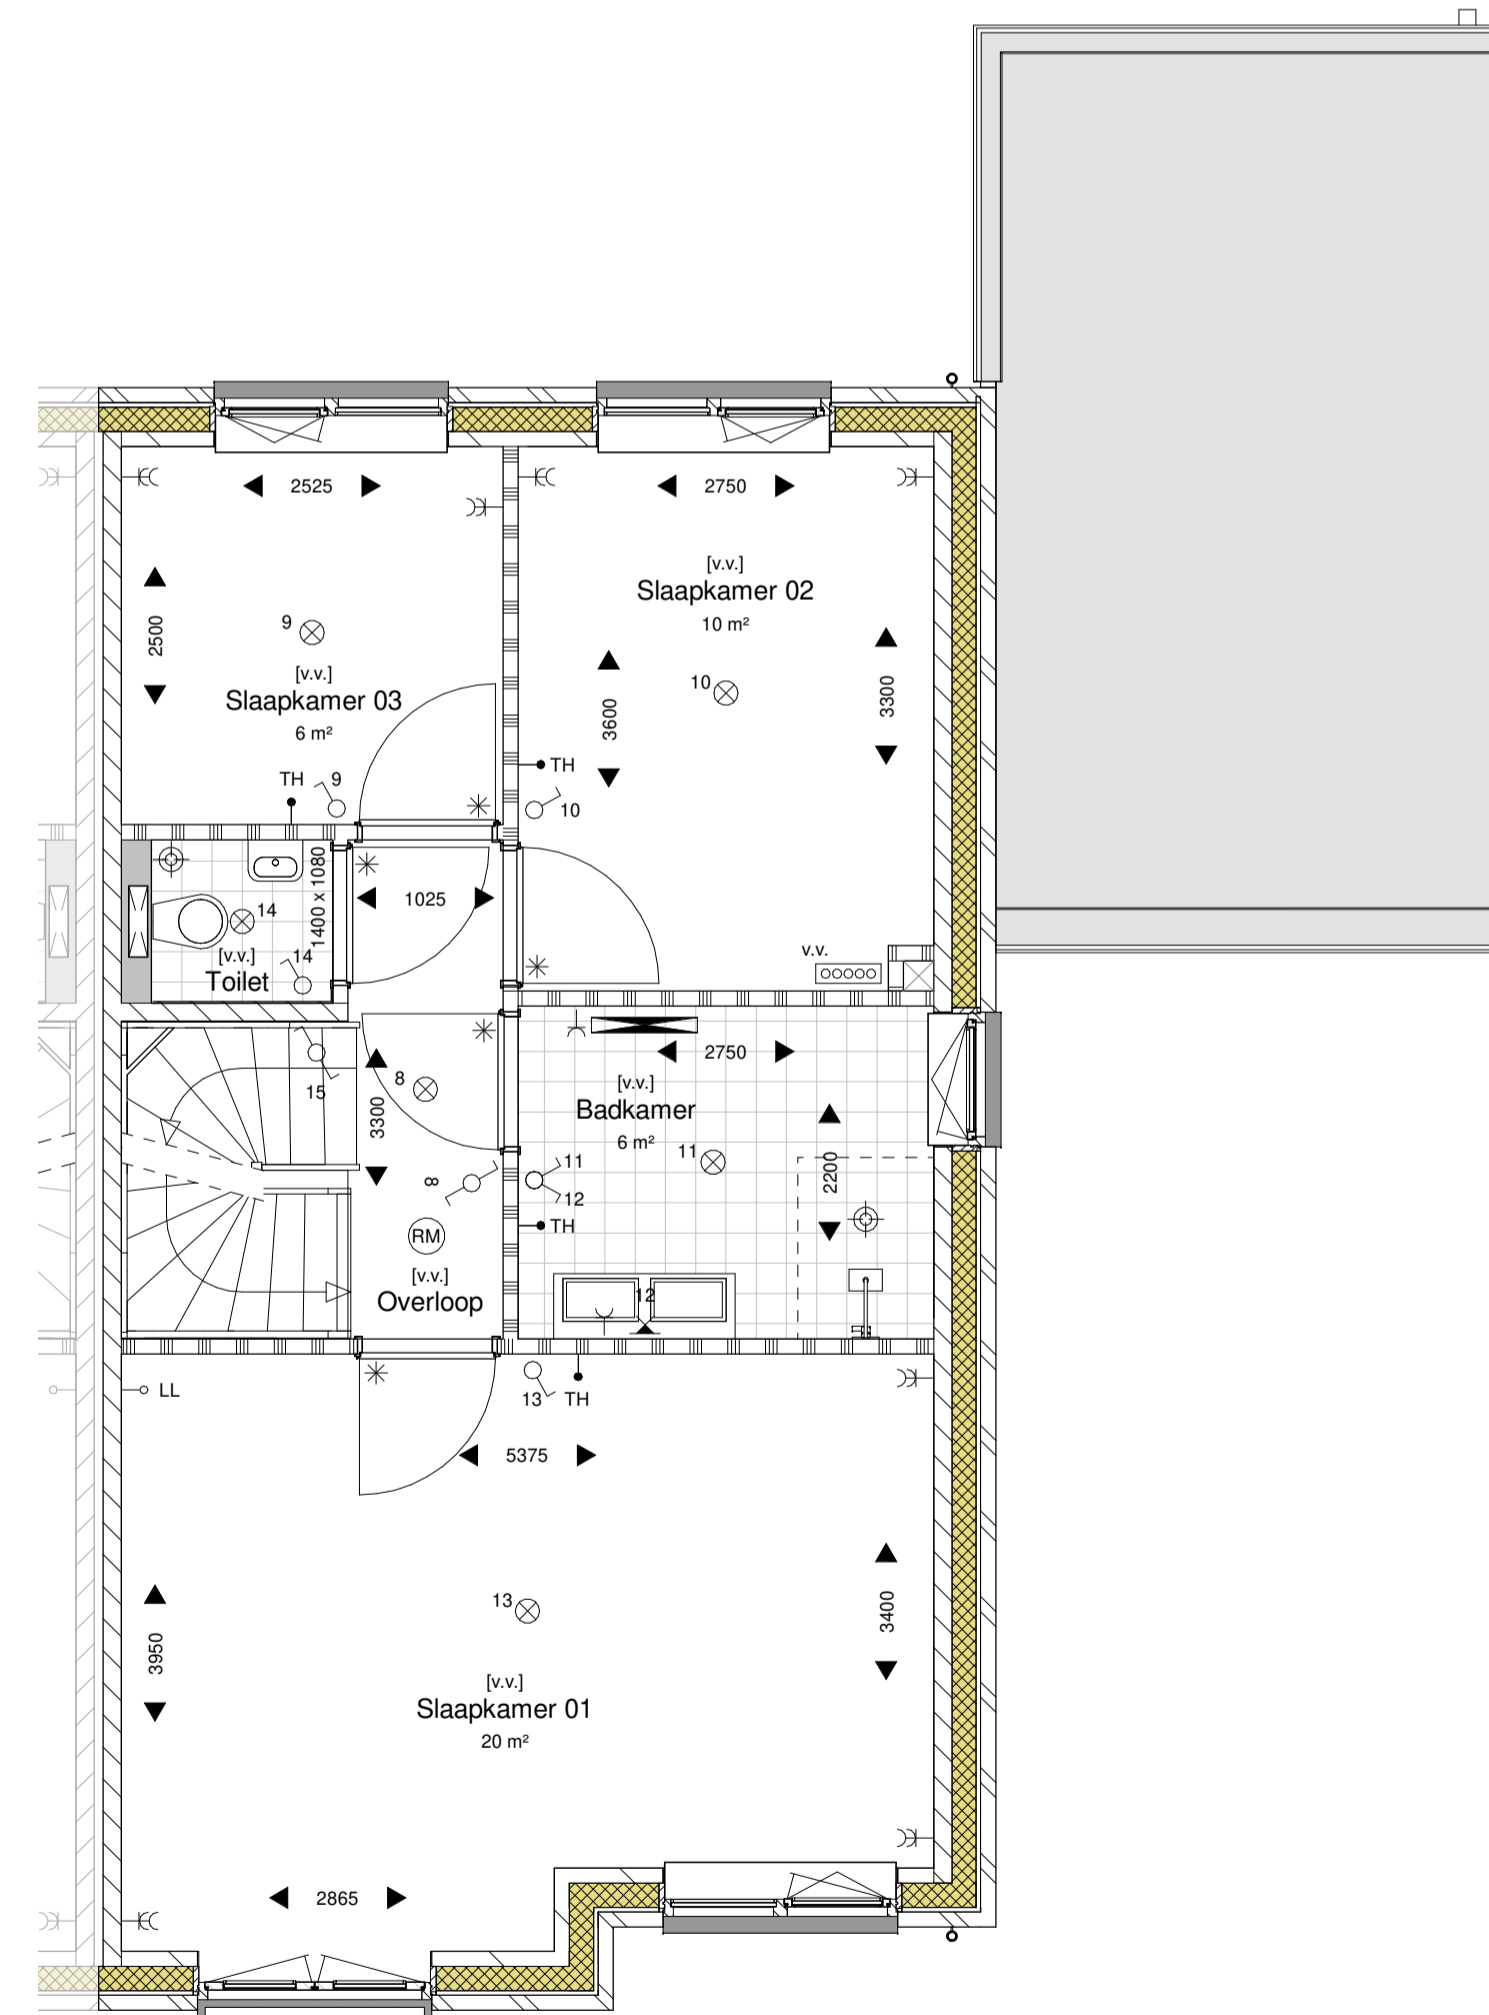

1ste VERDIEPING
1 : 50

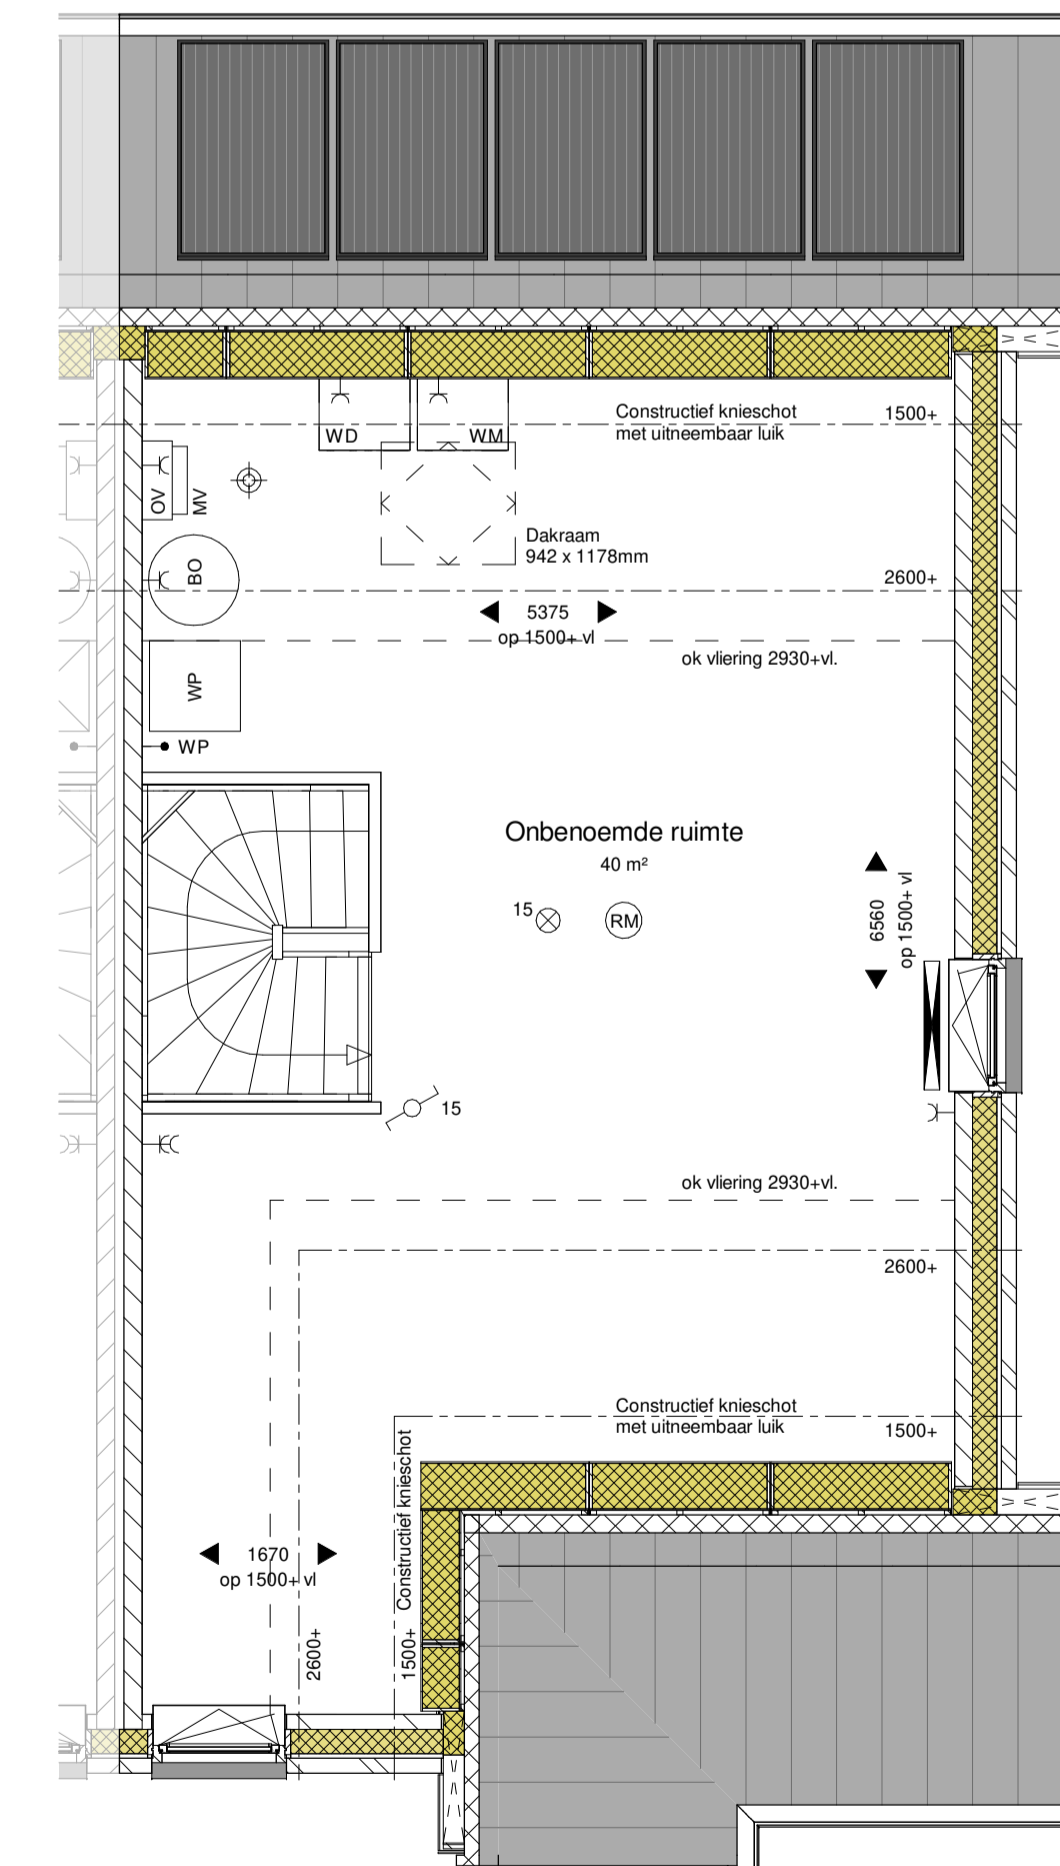

2de VERDIEPING
1 : 50

WERK De Plantage te Meteren - CLUSTER 03 - Kavels 67 t/m 82
 10.V. BPD ontwikkeling bv, Amersfoort
 WERKNO. 2002
 BLAD 3.0.70.101
 ARCHITECT Pieter Wagter

BETREFT DEFINITIEF ONTWERP
 ONDERWERP TWEKKAPPER - kavel 67, 69, 71, 73 en 75
 Kavel 67, 69, 71, 73 en 75
 DATUM 28-11-2020
 GEAUDD
 architectenbureau
WAGTERKRIJGER

FORMAAT 584 x 1000
 SCHAL 1 : 100 - 1 : 50
 TOEGEMER D. van Lindt
 www.wagterkrijger.nl
 0344-571850
 St. Agnietenstraat 5
 4001 NB Tiel
 info@wagterkrijger.nl