


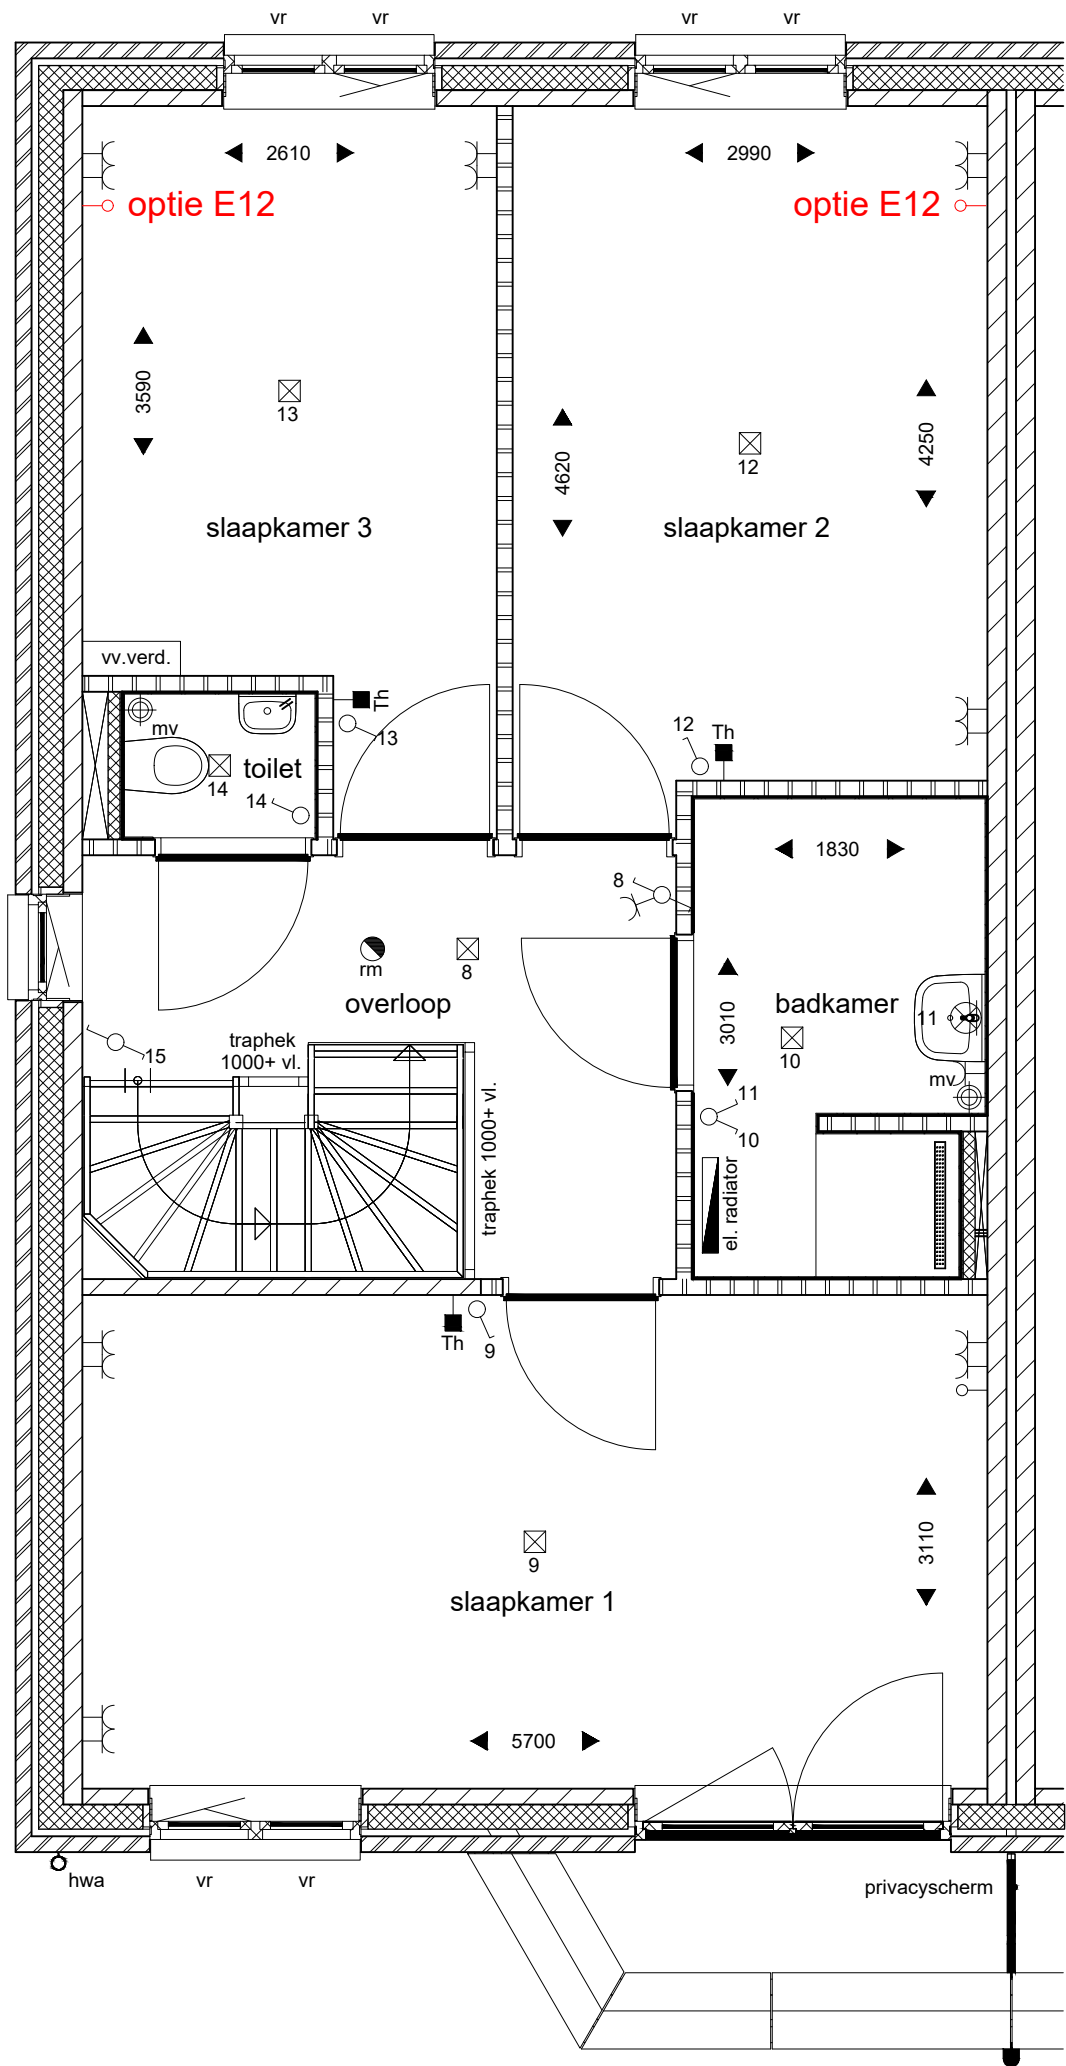

Deze tekening is op basis van de geldende verkoopbrochure en verkooptekeningen en dient slechts ter opname van uw koperswensen. De aangegeven maatvoeringen zijn indicatief en +/- . Hieraan kunnen geen rechten worden ontleend

datum ondertekening:
naam: handtekening:

project: 18 woningen plan "Bastide cluster 17" te Meteren

schaal passend



- standaard
- nieuw/aangepast
- verplaatst

datum: 21-04-2022
wijz. 1: 28-06-2022
wijz. 2: -
wijz. 3: -

Opdracht-
tekening
blad 2 van 3

Bouwnummer:
11
type 2-1
eerste verd.