




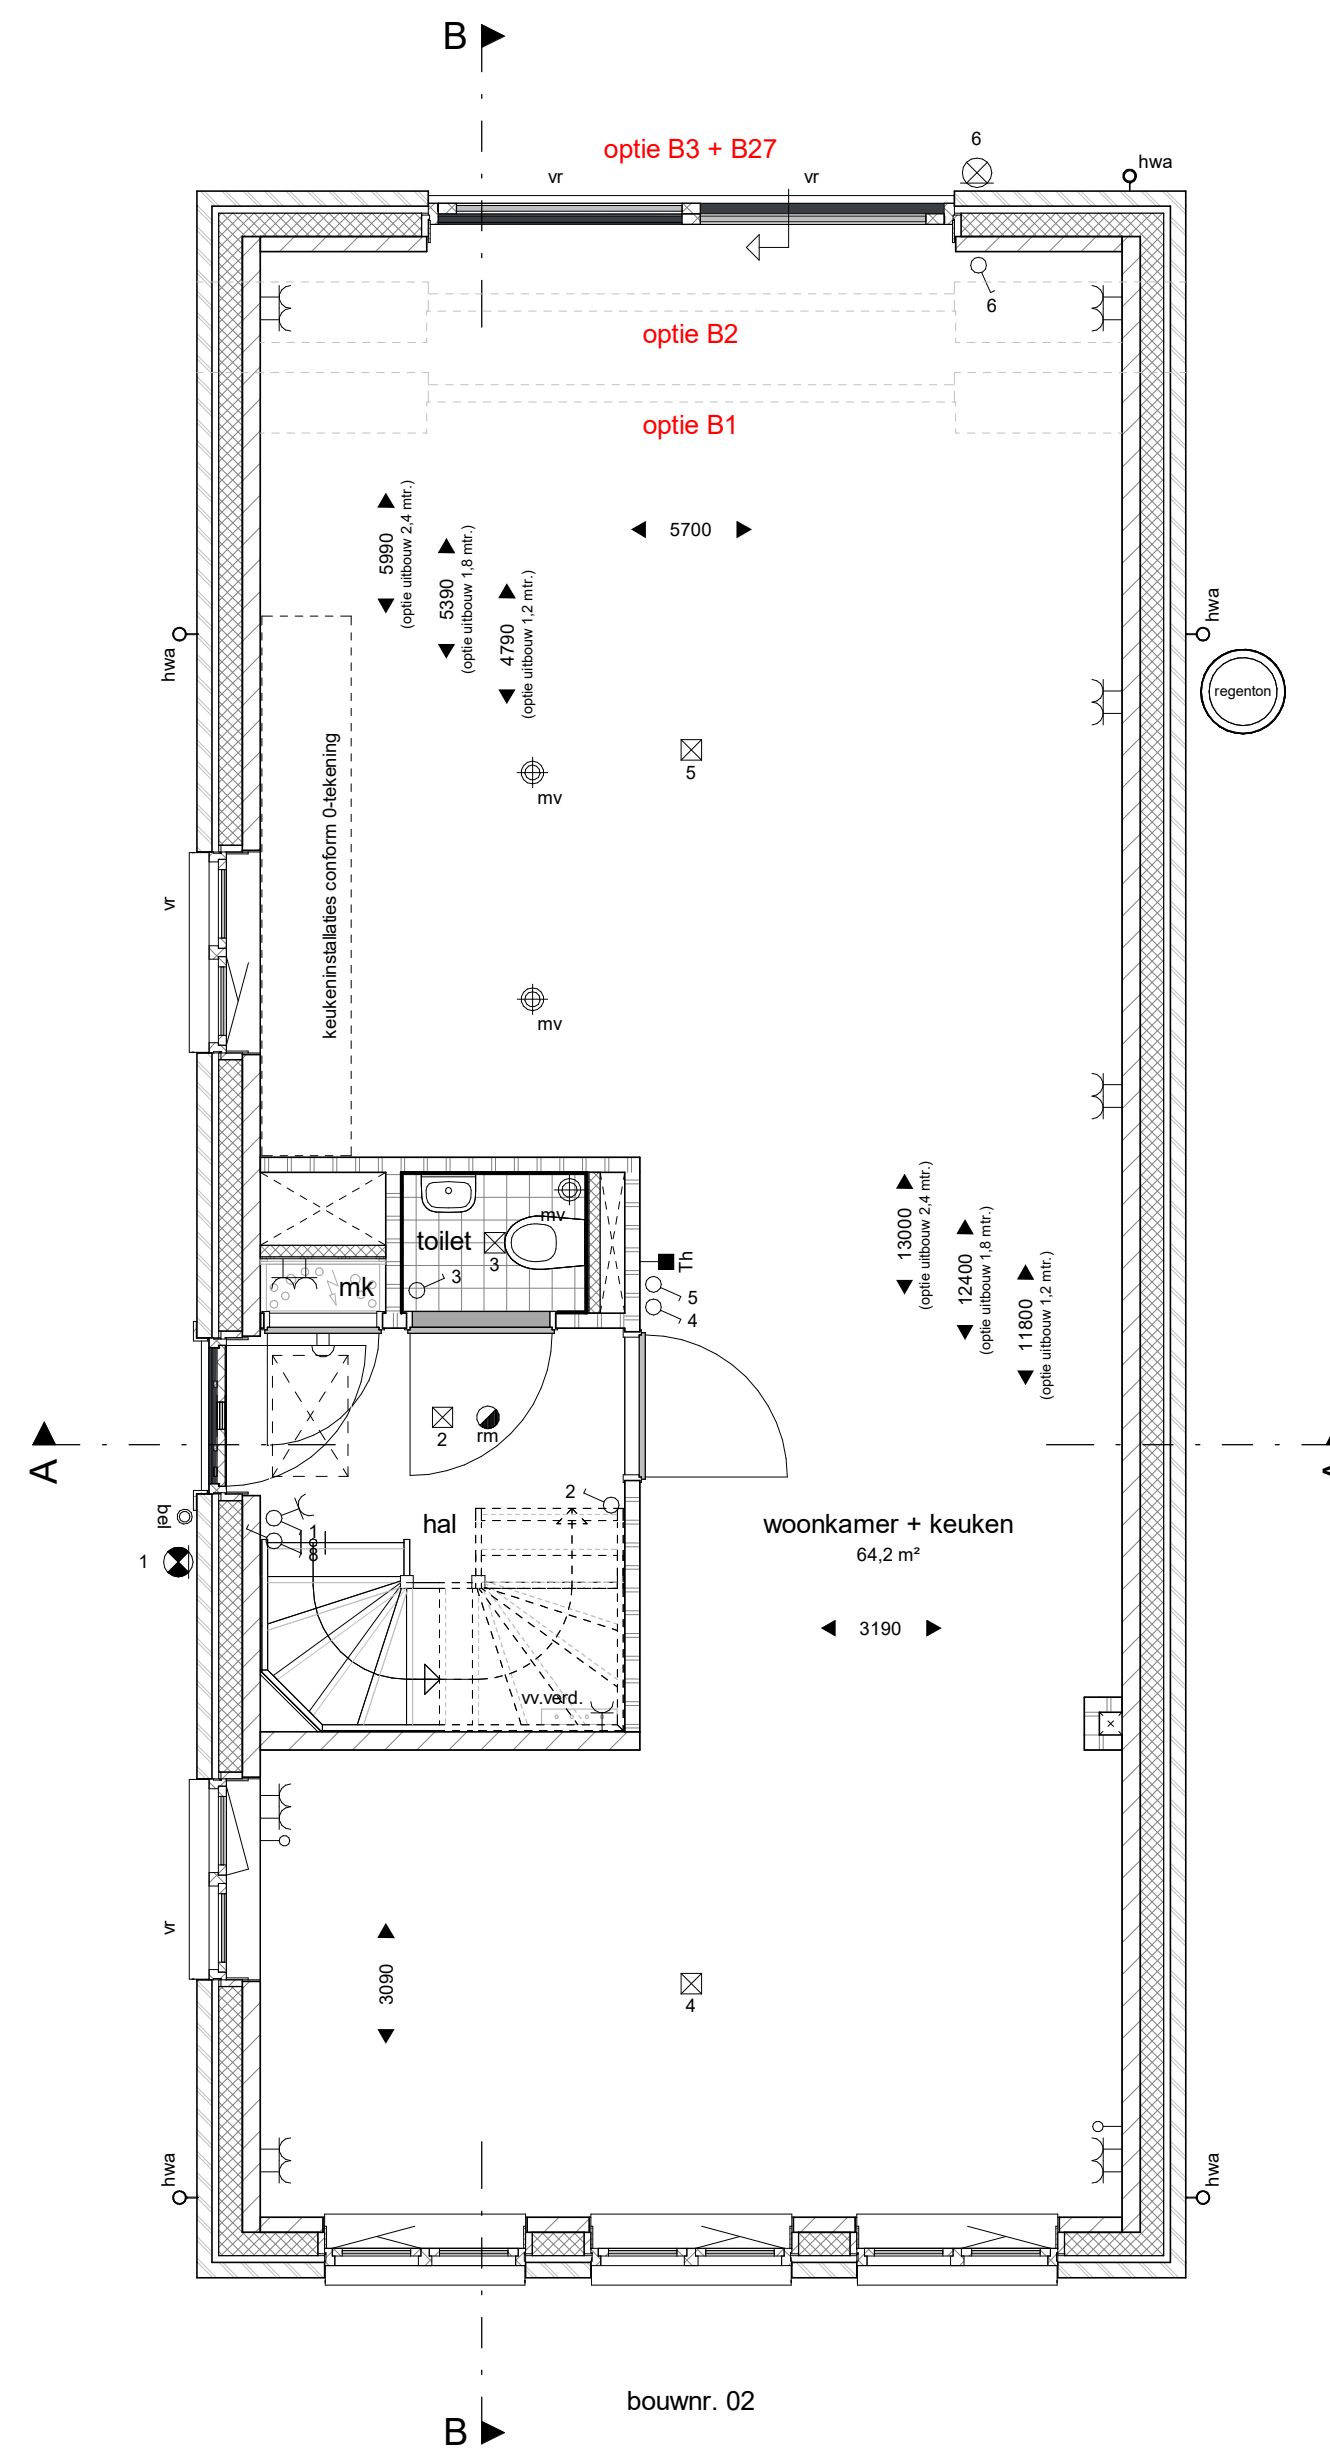


begane grond
1 : 50

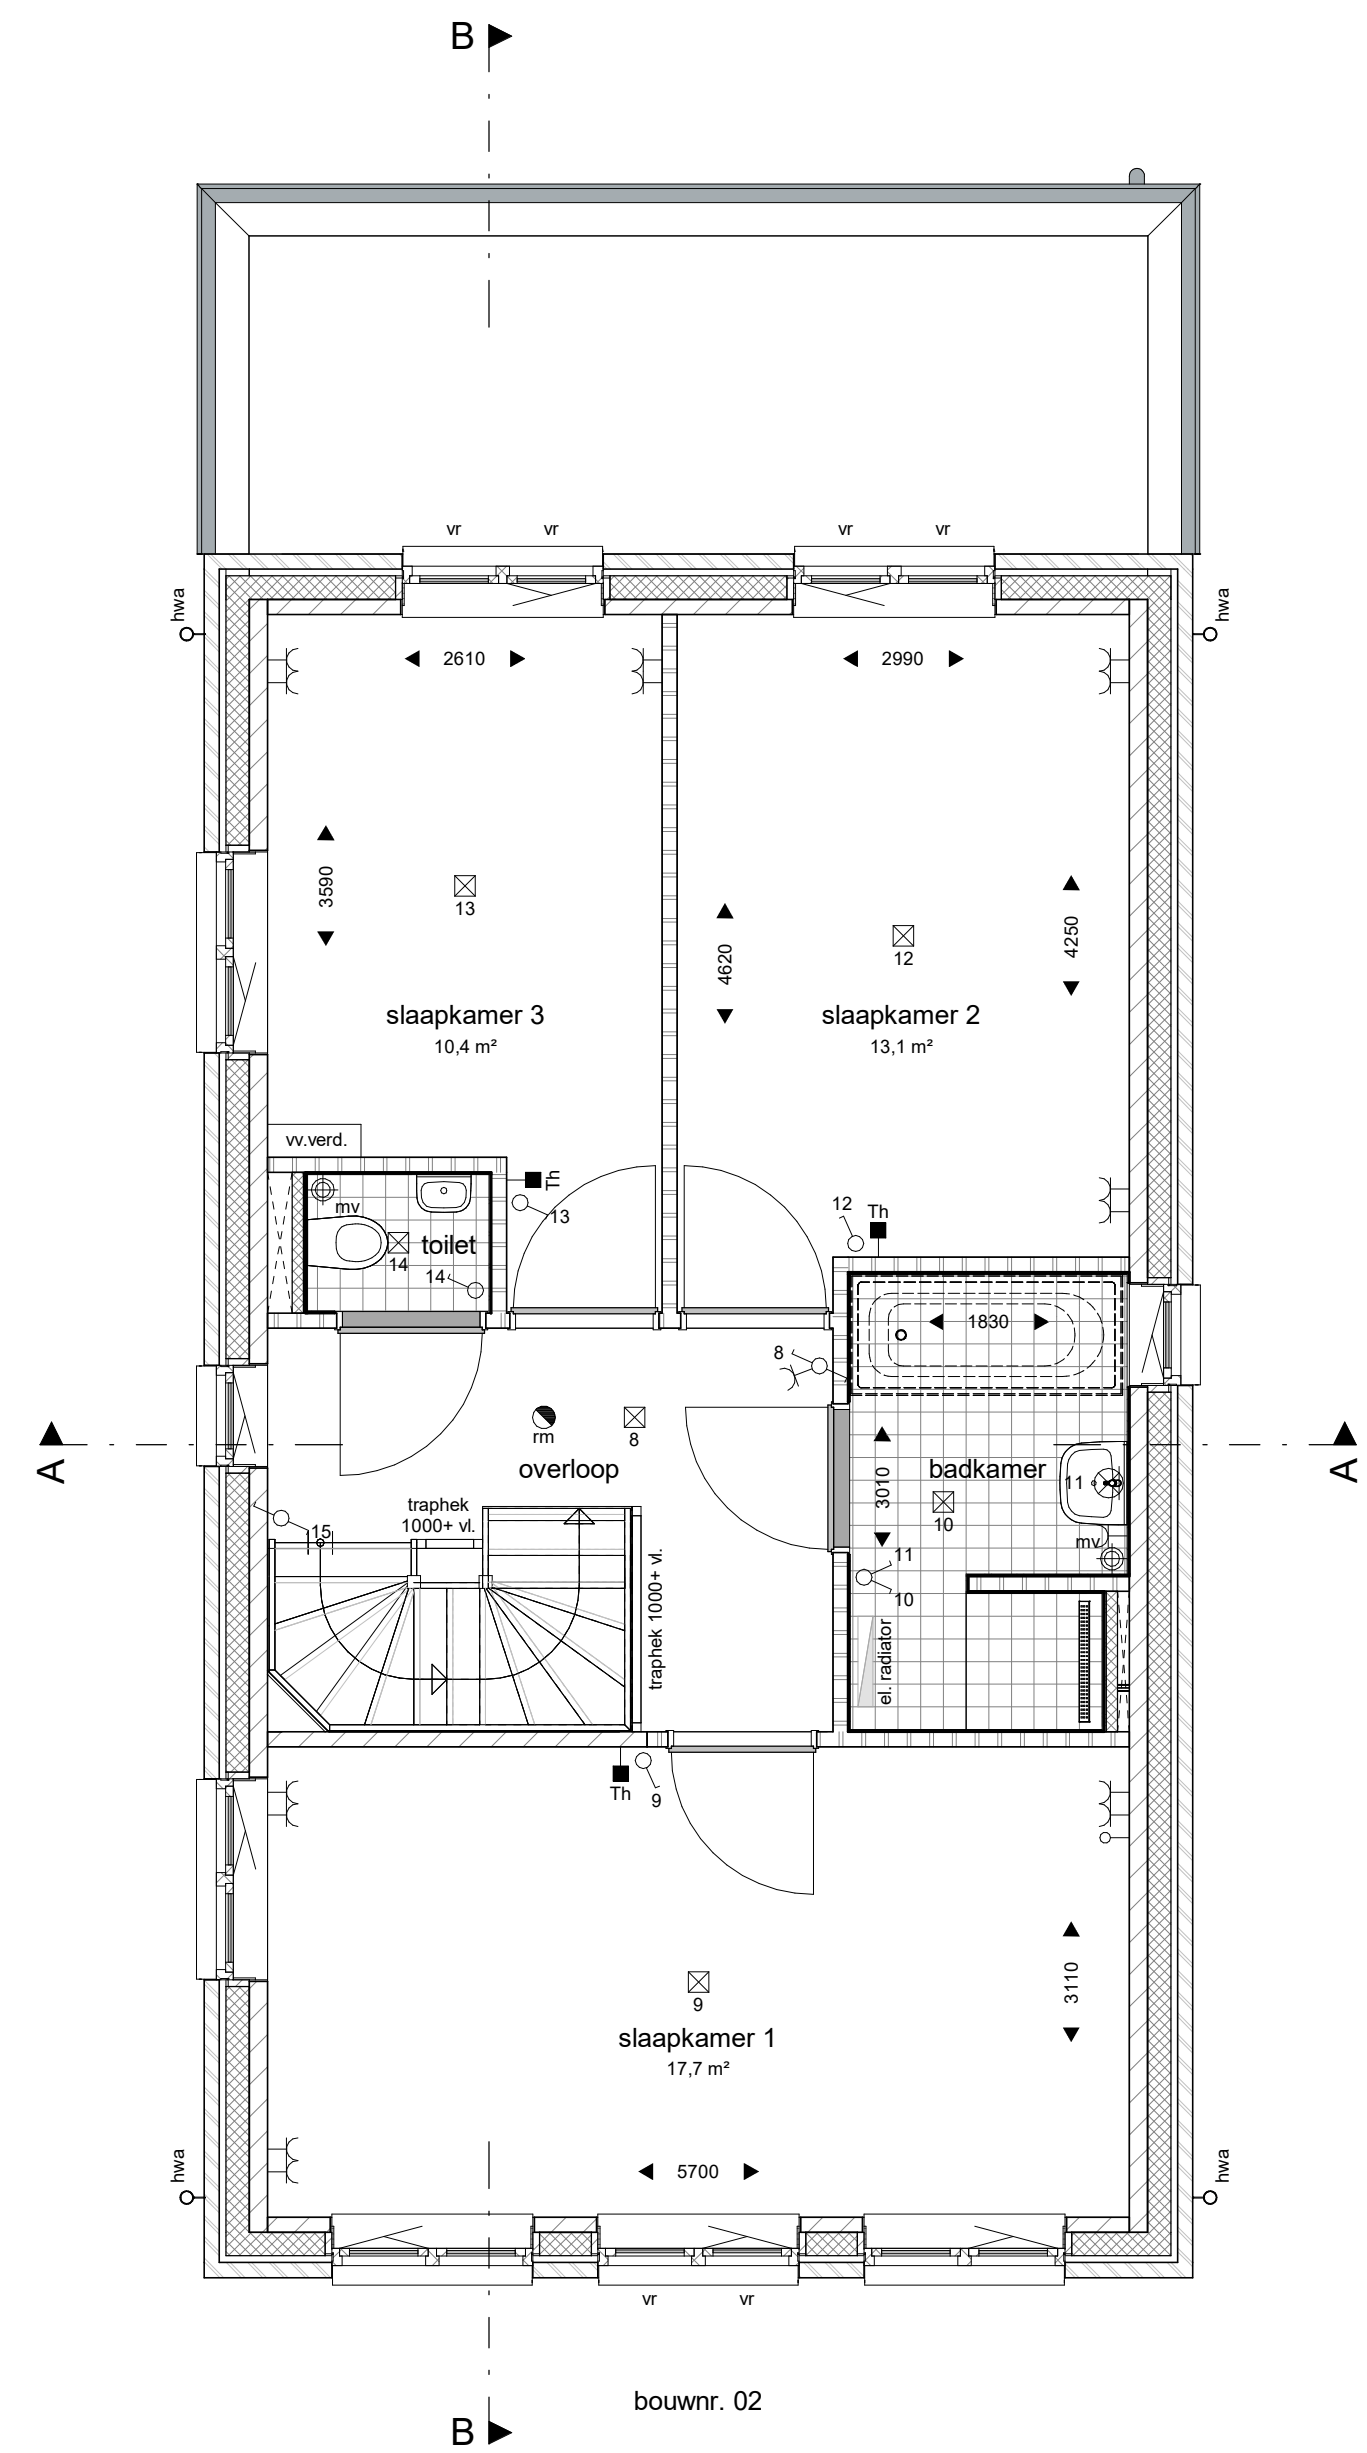

eerste verdieping
1 : 50

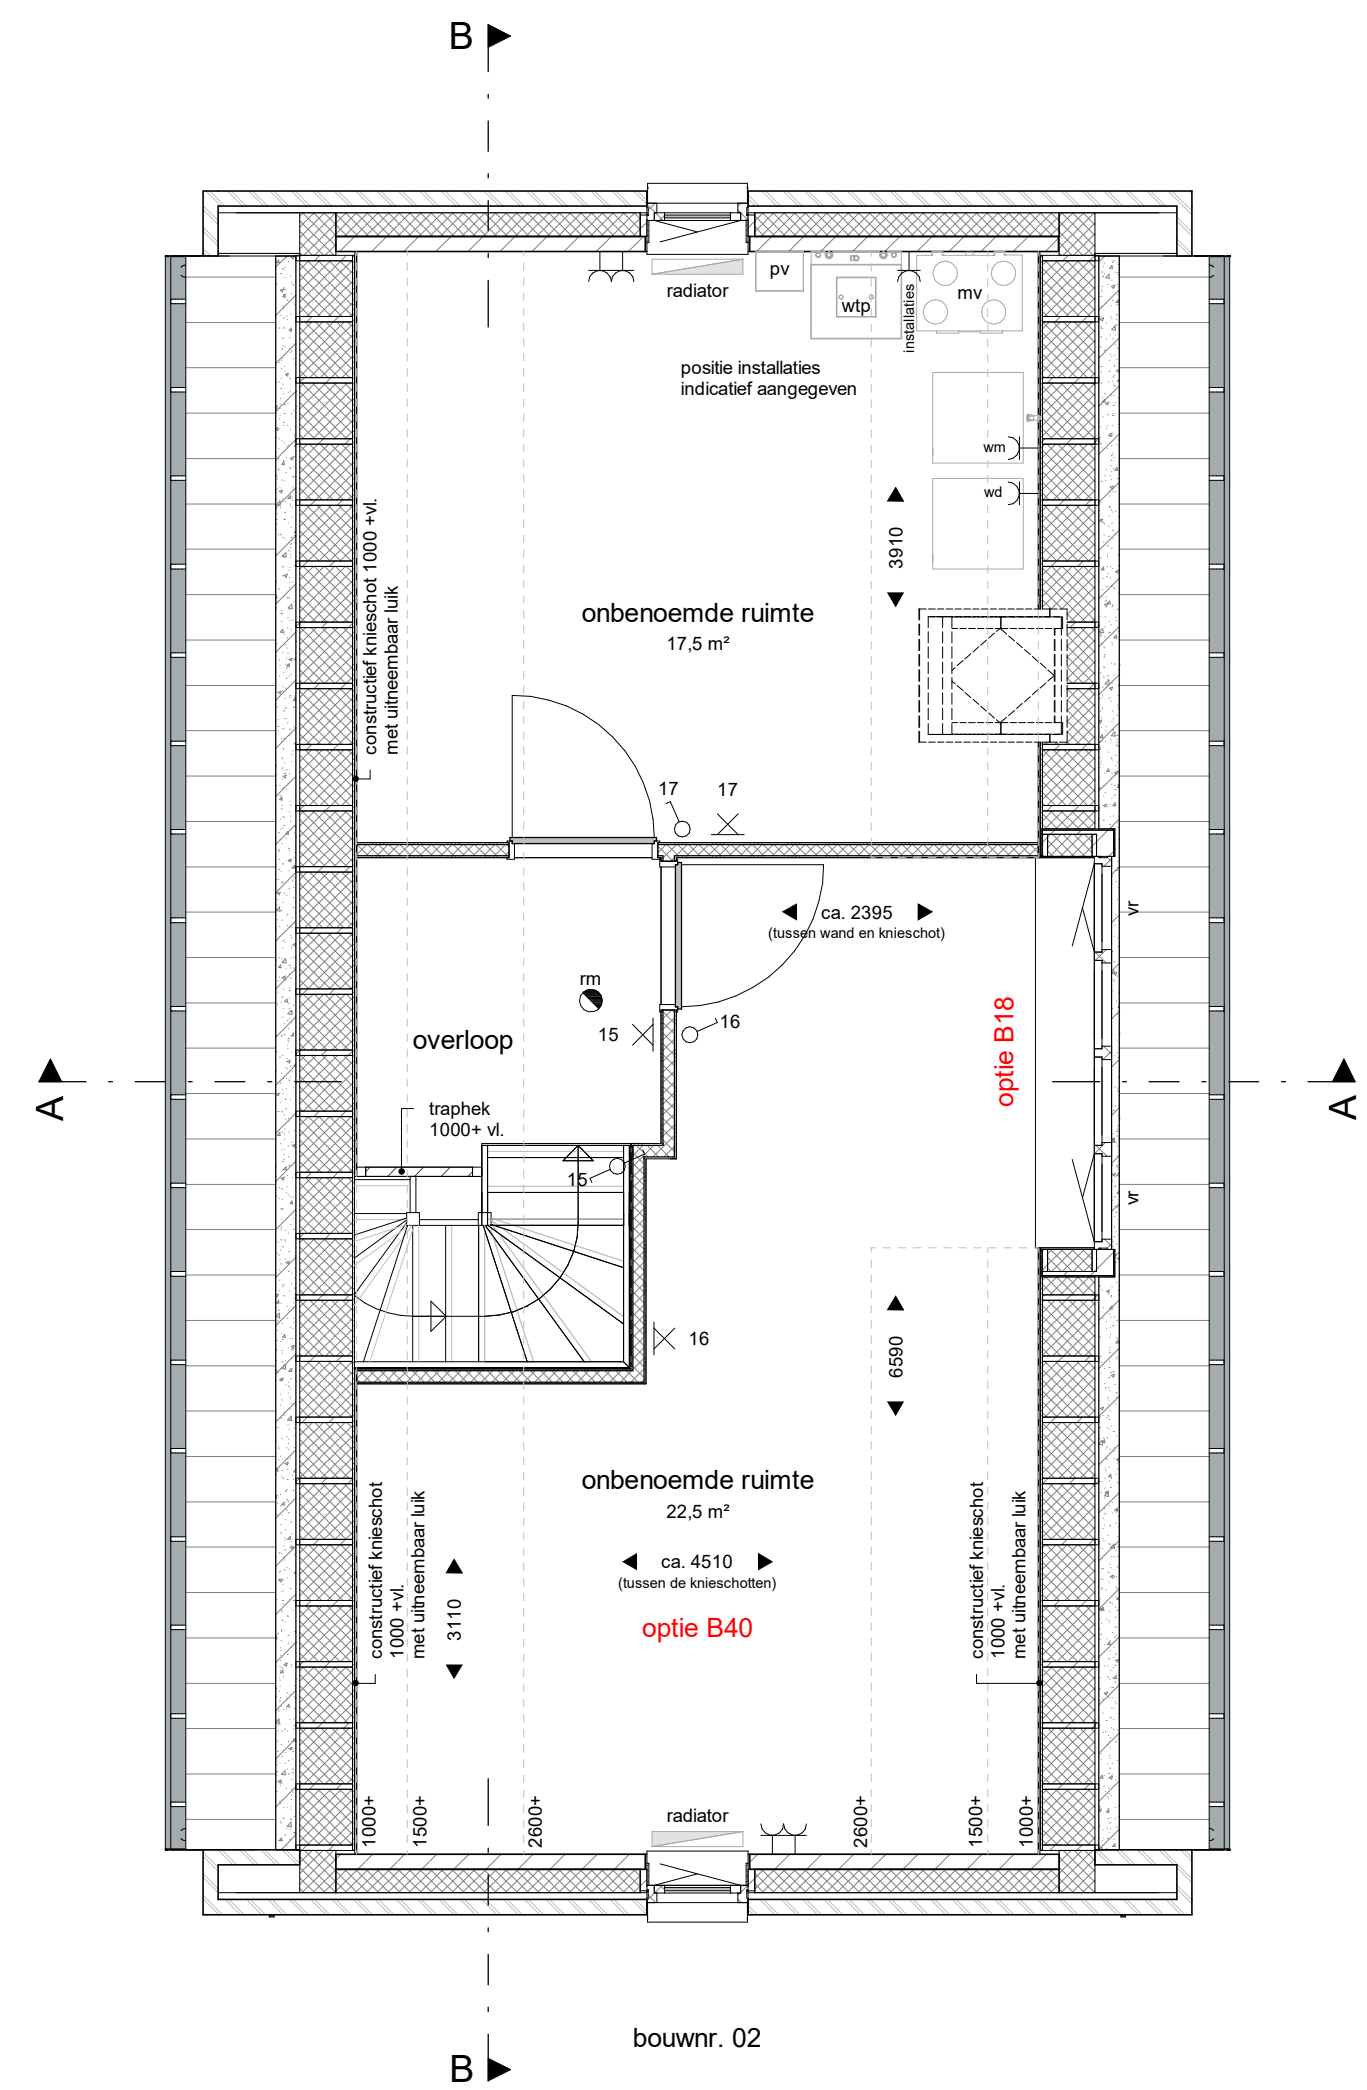

tweede verdieping
1 : 50

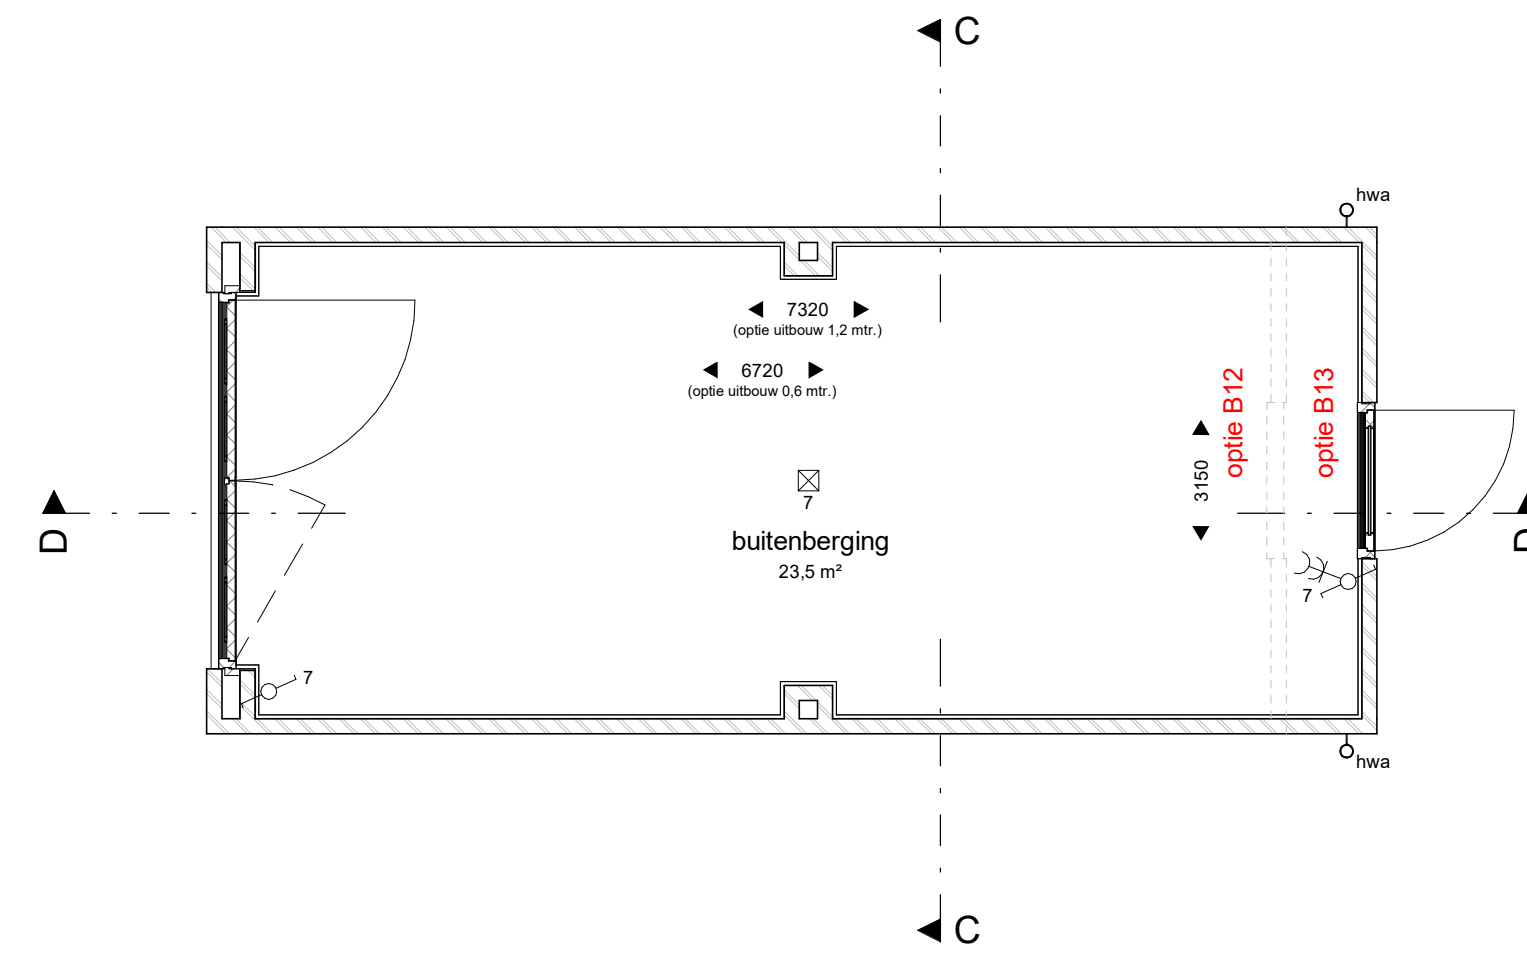

plattegrond berging
1 : 50



RENVOOI OPTIES	
B1	Uitbouw 1.2 mtr. begane grond
B2	Uitbouw 1.8 mtr. begane grond
B3	Uitbouw 2.4 mtr. begane grond
B12	Uitbouw skansen berging 0.6 mtr.
B13	Uitbouw skansen berging 1.2 mtr.
B18	Dakkapel groot ca. 3.0 mtr.
B27	Schuifpoort achtergevel
B40	Zolder inbouw



voorgevel
1 : 100




rechtergevel
1 : 100




achtergevel
1 : 100




linkergevel
1 : 100

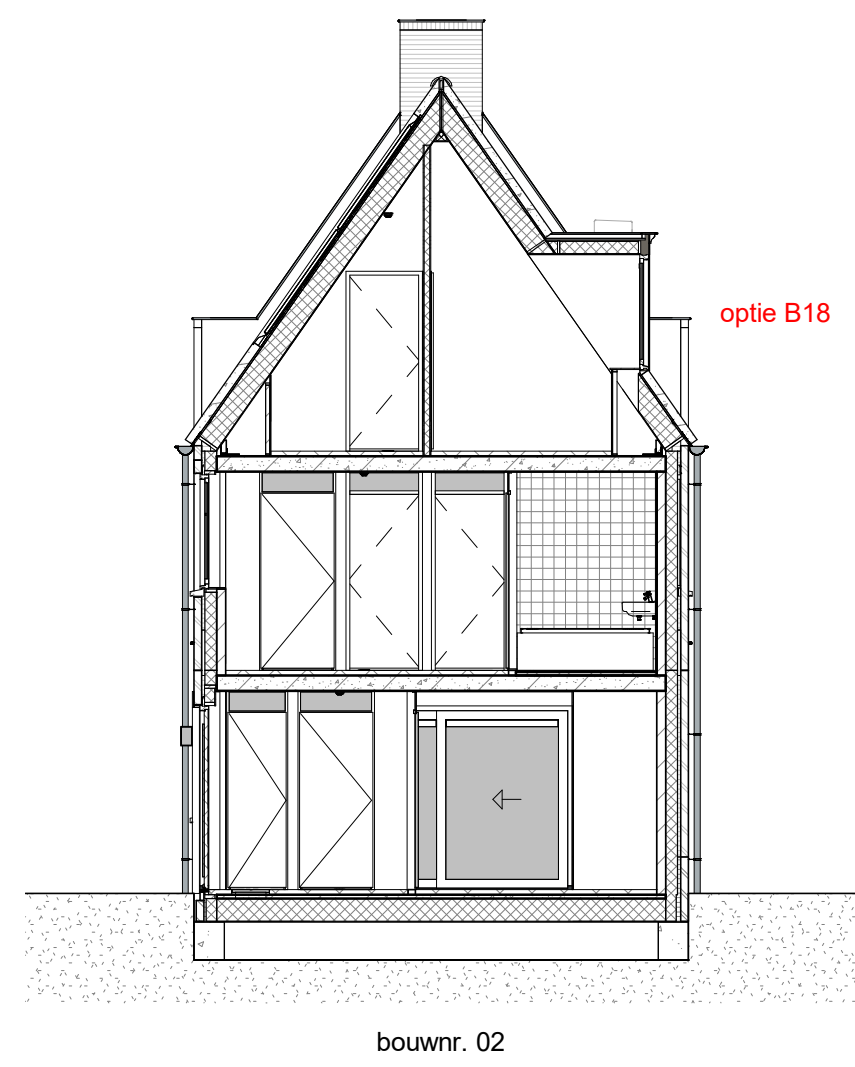


doorsnede A-A
1 : 100

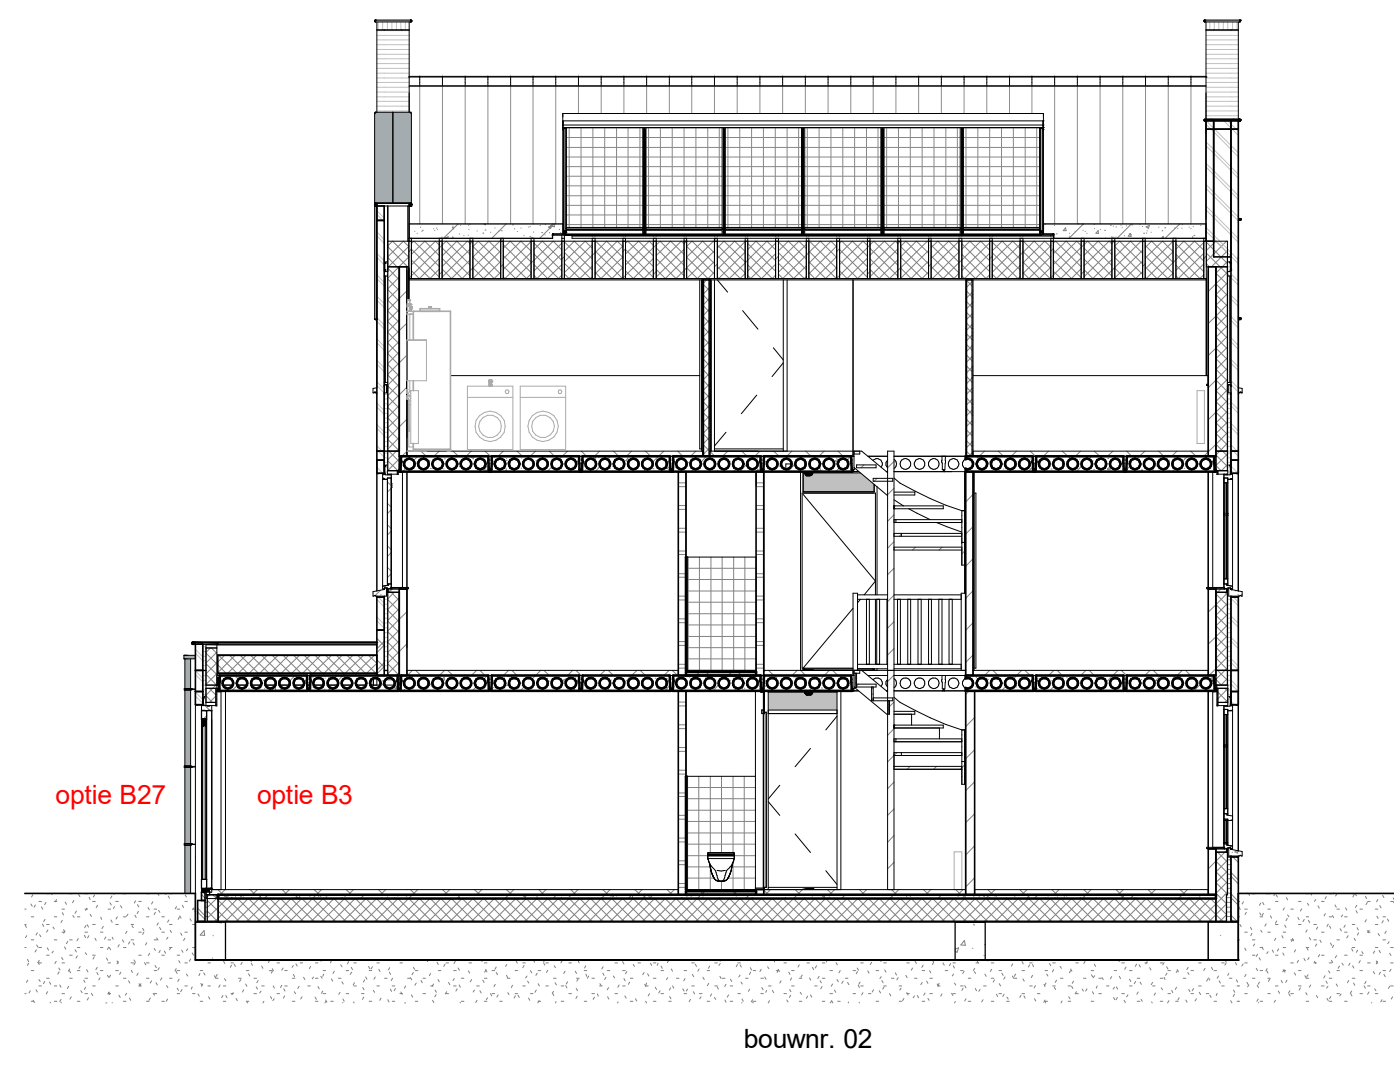


doorsnede B-B
1 : 100

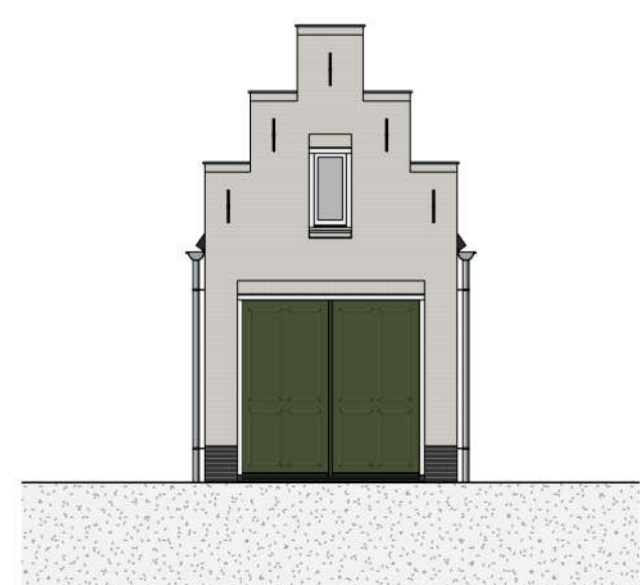


voorgevel berging
1 : 100

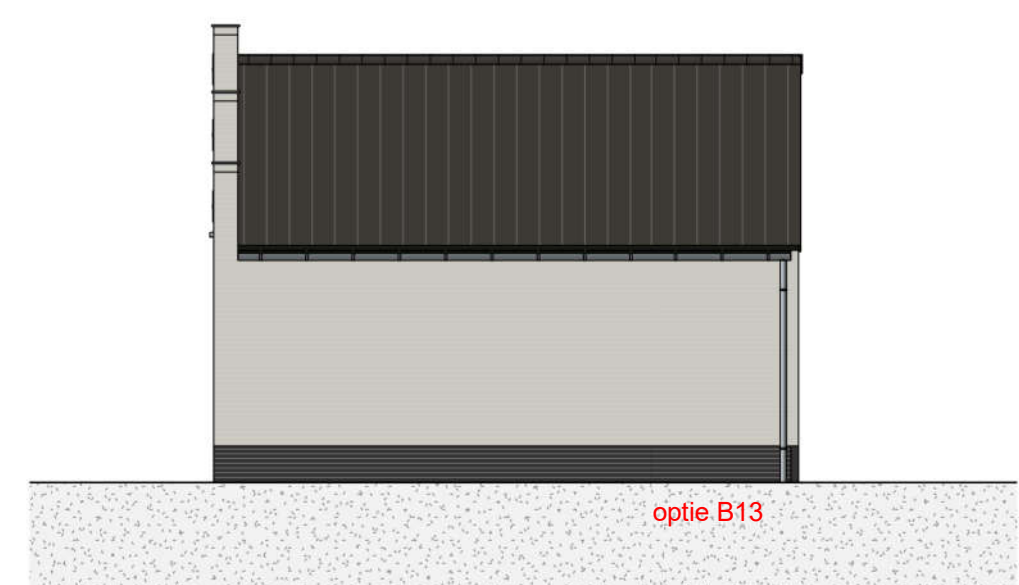


rechtergevel berging
1 : 100

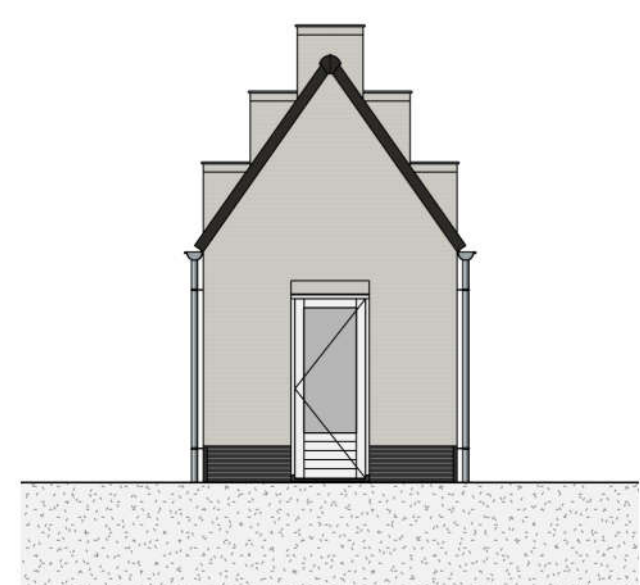


achtergevel berging
1 : 100

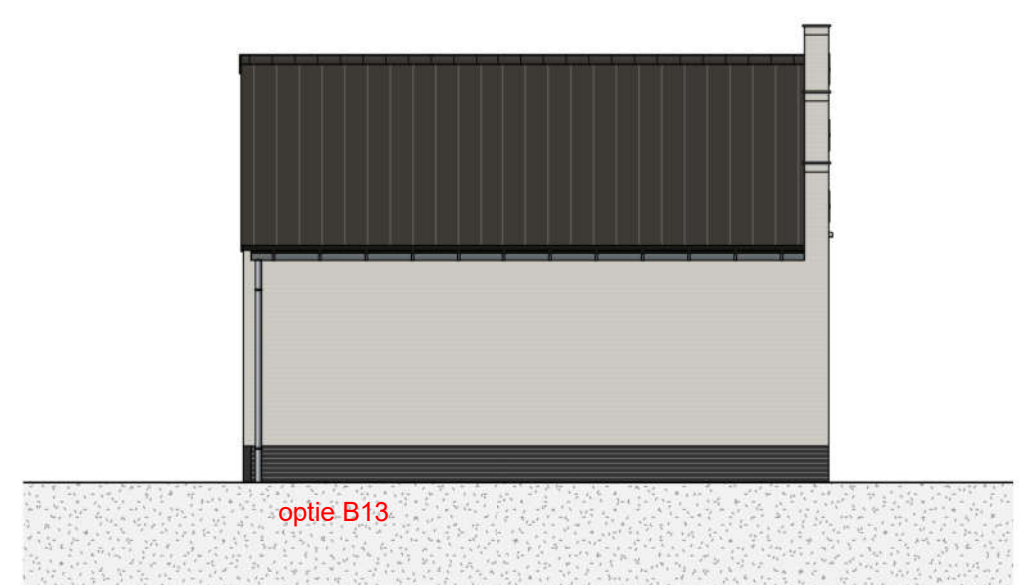

linkergevel berging
1 : 100

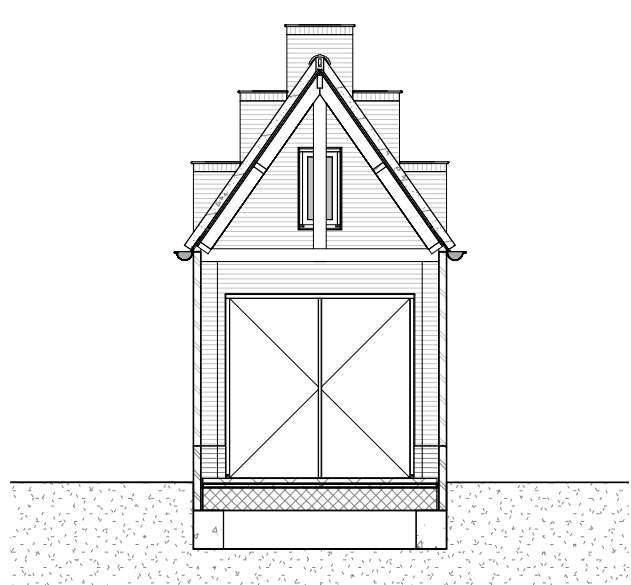

doorsnede C-C
1 : 100

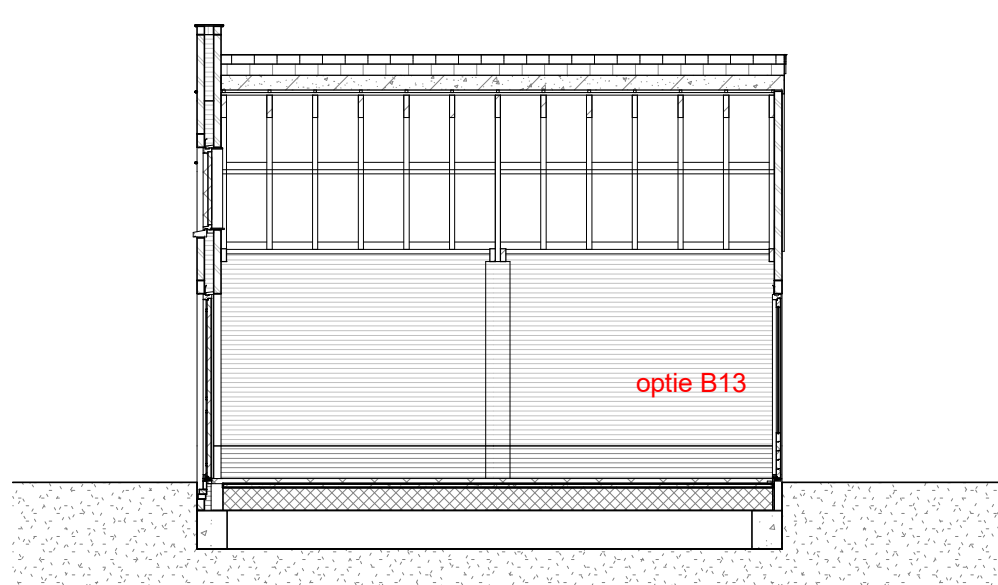

doorsnede D-D
1 : 100

RENVOOI	
baksteen	lichtpunt (aansluitpunt)
isolatie	wandlichtpunt (aansluitpunt)
kalkzandsteen	wandlichtpunt (aansluitpunt - spouwwaterdicht)
gasbeton	wandlichtpunt (aansluitpunt - spouwwaterdicht)
vloertegelwerk	enkelzijdig schuifdeur
maatvoering (mm)	schuifdeur
rookmelder (opties)	raamkozijnkozijn
veldverwarming	enkele wandcontactdoos (geaard)
vv. verd.	dubbele wandcontactdoos (geaard)
radiator (definitieve afmeting en posie n.b.)	enkele wandcontactdoos (bv. wasmachine (geaard)
PV	enkele wandcontactdoos (bv. droger (geaard)
wtr	enkele wandcontactdoos (bv. installatie (geaard)
wd	aansluitpunt onbedraad
opties/plateau wasmachine / droger	aansluitpunt thermostaat
opties/plateau wasmachine / droger	schel
opties/plateau wasmachine / droger	bedrader
opties/plateau wasmachine / droger	afsluipput MV - ventilatieput (indicateer aangegeven)
opties/plateau wasmachine / droger	ventilatieput
Renvooi installaties keukens - 2x dubbele wandcontactdoos boven aanrecht - 1x enkele wandcontactdoos (bv. oven) - 1x enkele wandcontactdoos (bv. koelkast) - 1x enkele wandcontactdoos (bv. koelkast) - 1x enkele koel / vries - 1x enkele wandcontactdoos (bv. vaatwasser) - 1x afvoer	
- de ventilatievoorziening wordt gebruikt gemaakt van natuurlijke toename en mechanische afvoer - de begane grond en eerste verdieping worden voorzien van vloerverwarming	

Bastide 17 - koopwoningen
Verkooptekeningen

Gel006
VK201b



tekening
datum
versie
status
schaal
formaat
getekend

Blok 01b - opties
Plattegronden, gevels en doorsneden
31-03-2022

definitief
1:50 / 1:100
A0
BB