





VOORGEVEL
1:100

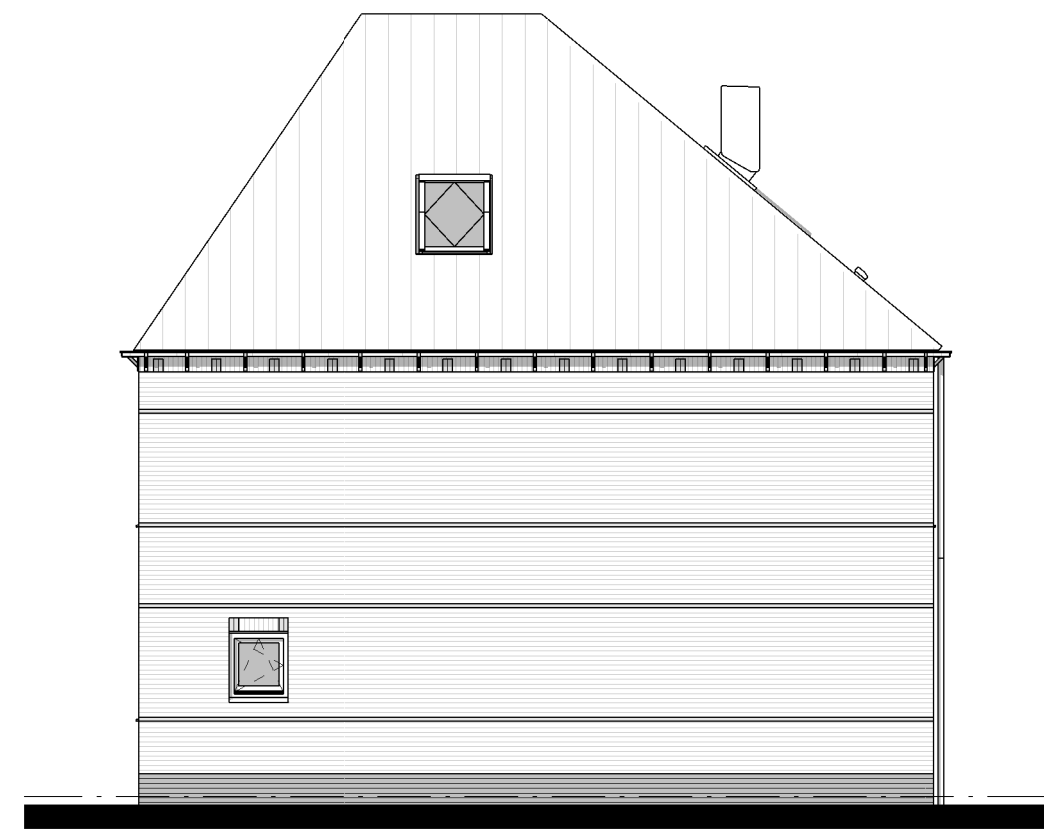

ZIJGEVEL RECHTS
1:100



ACHTERGEVEL
1:100

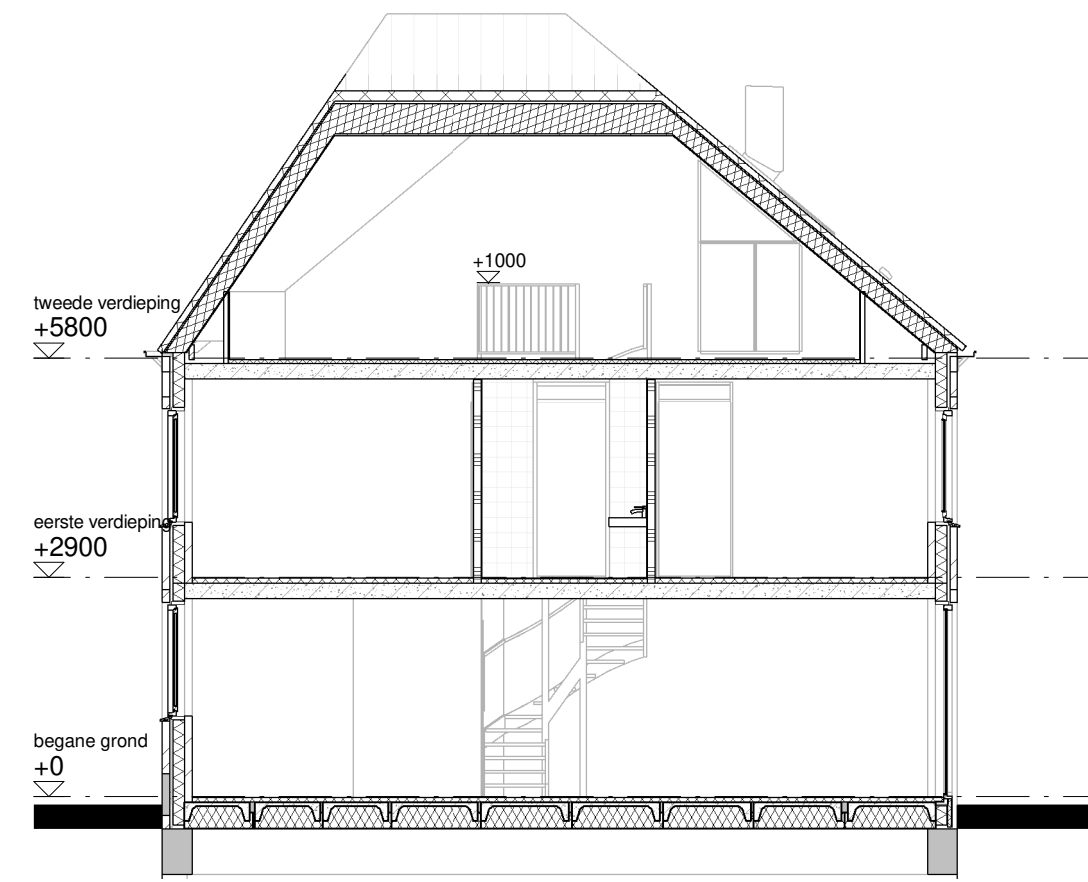


DOORSNEDE D3 - D3
1:100


RENOVOOI

Schakelaars op 1,05 m + vl
WCD op 0,3 m + vl tenzij in badkamer of boven keukenblad


	Wandcontactdoos geaard, dubbel
	Wandcontactdoos geaard, enkel
	Thermostaat
	Aansluiting warmtepomp
	Aansluiting, loos
	(Wand) Lichteansluitpunt
	(Wand) Lichteansluitpunt, spatwaterdicht
	Enkele schakelaar
	Wisselschakelaar
	Drukknop
	Bel/schel
	Elektrische radiator
	Ruimte voorzien van vloerverwarming
	Verdeeler vloerverwarming
	Warmtepomp
	Opstelplaats wasmachine
	Opstelplaats wasdroger
	Brandmelder
	Ventilatie afzuigpunt
	Deur met bovenlicht/paneel
	Vloerluik, afmeting 400x700mm
	Ventilatierooster geplaatst boven kozijn
	Entree
	Kalkzandsteen separatiewand

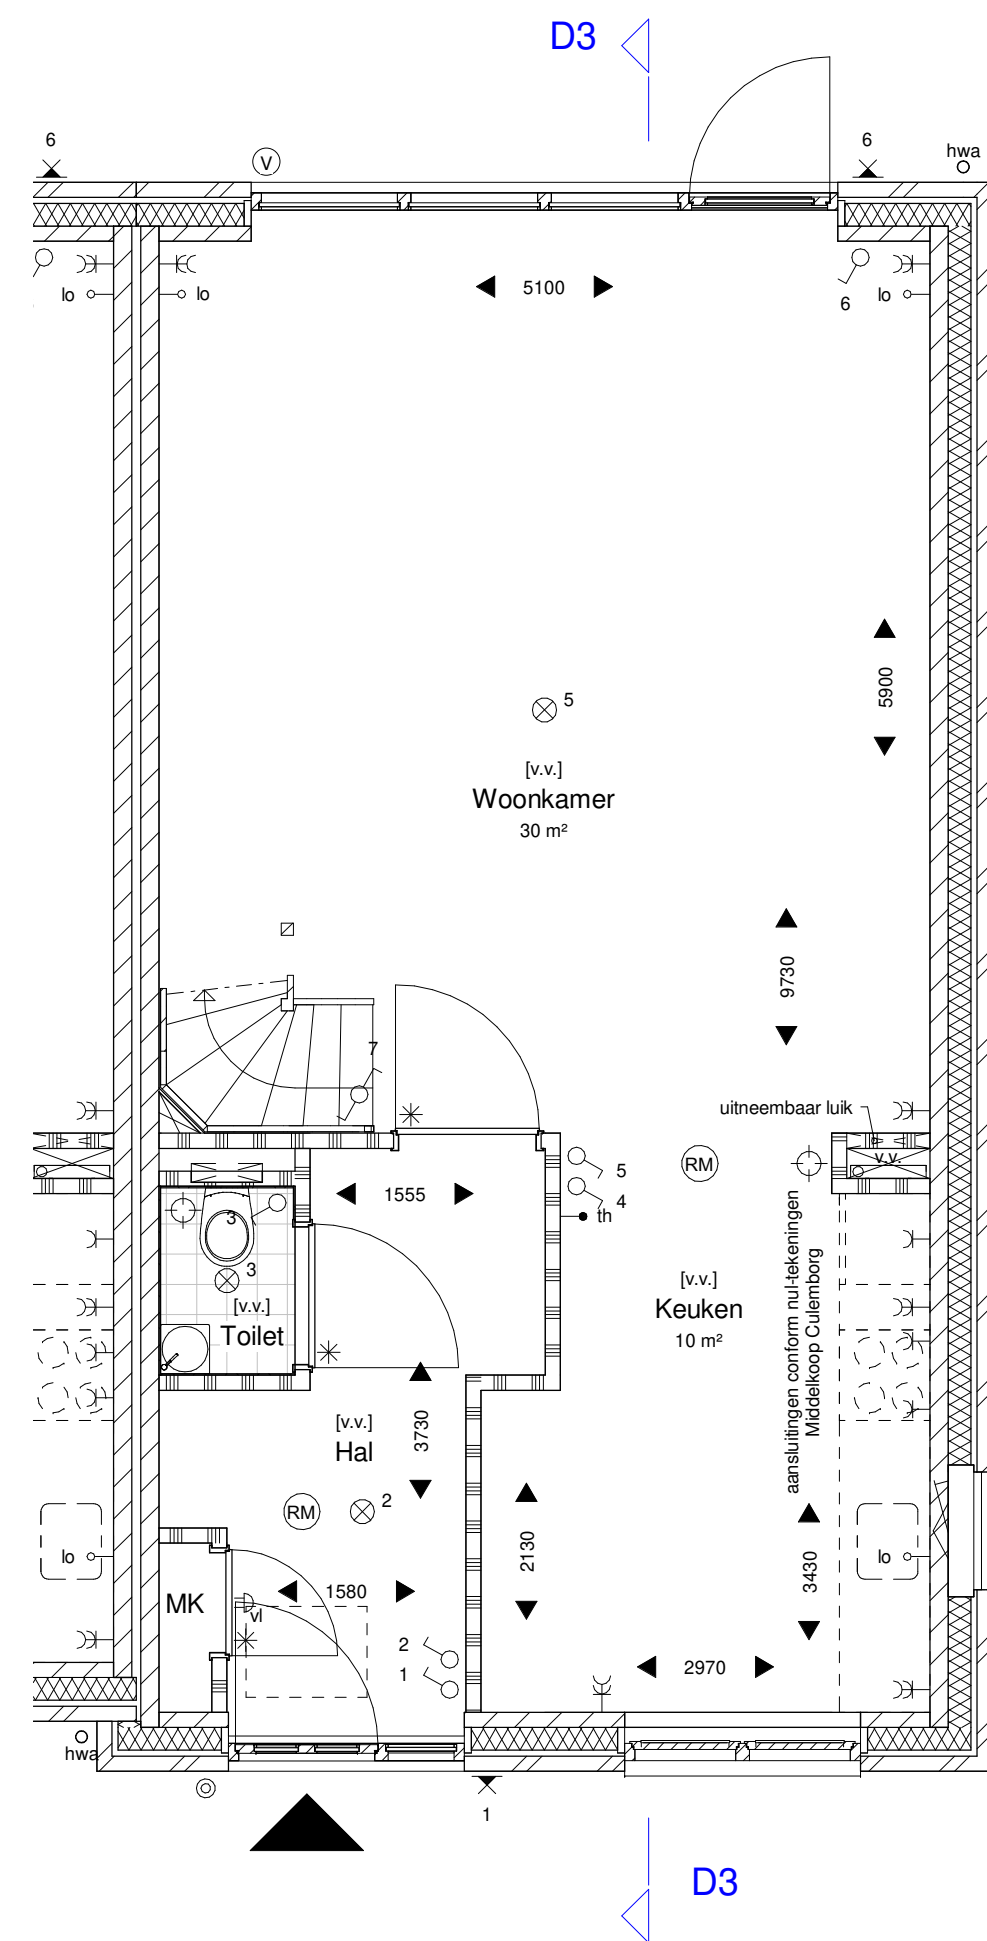


BEGANE GROND
1:50

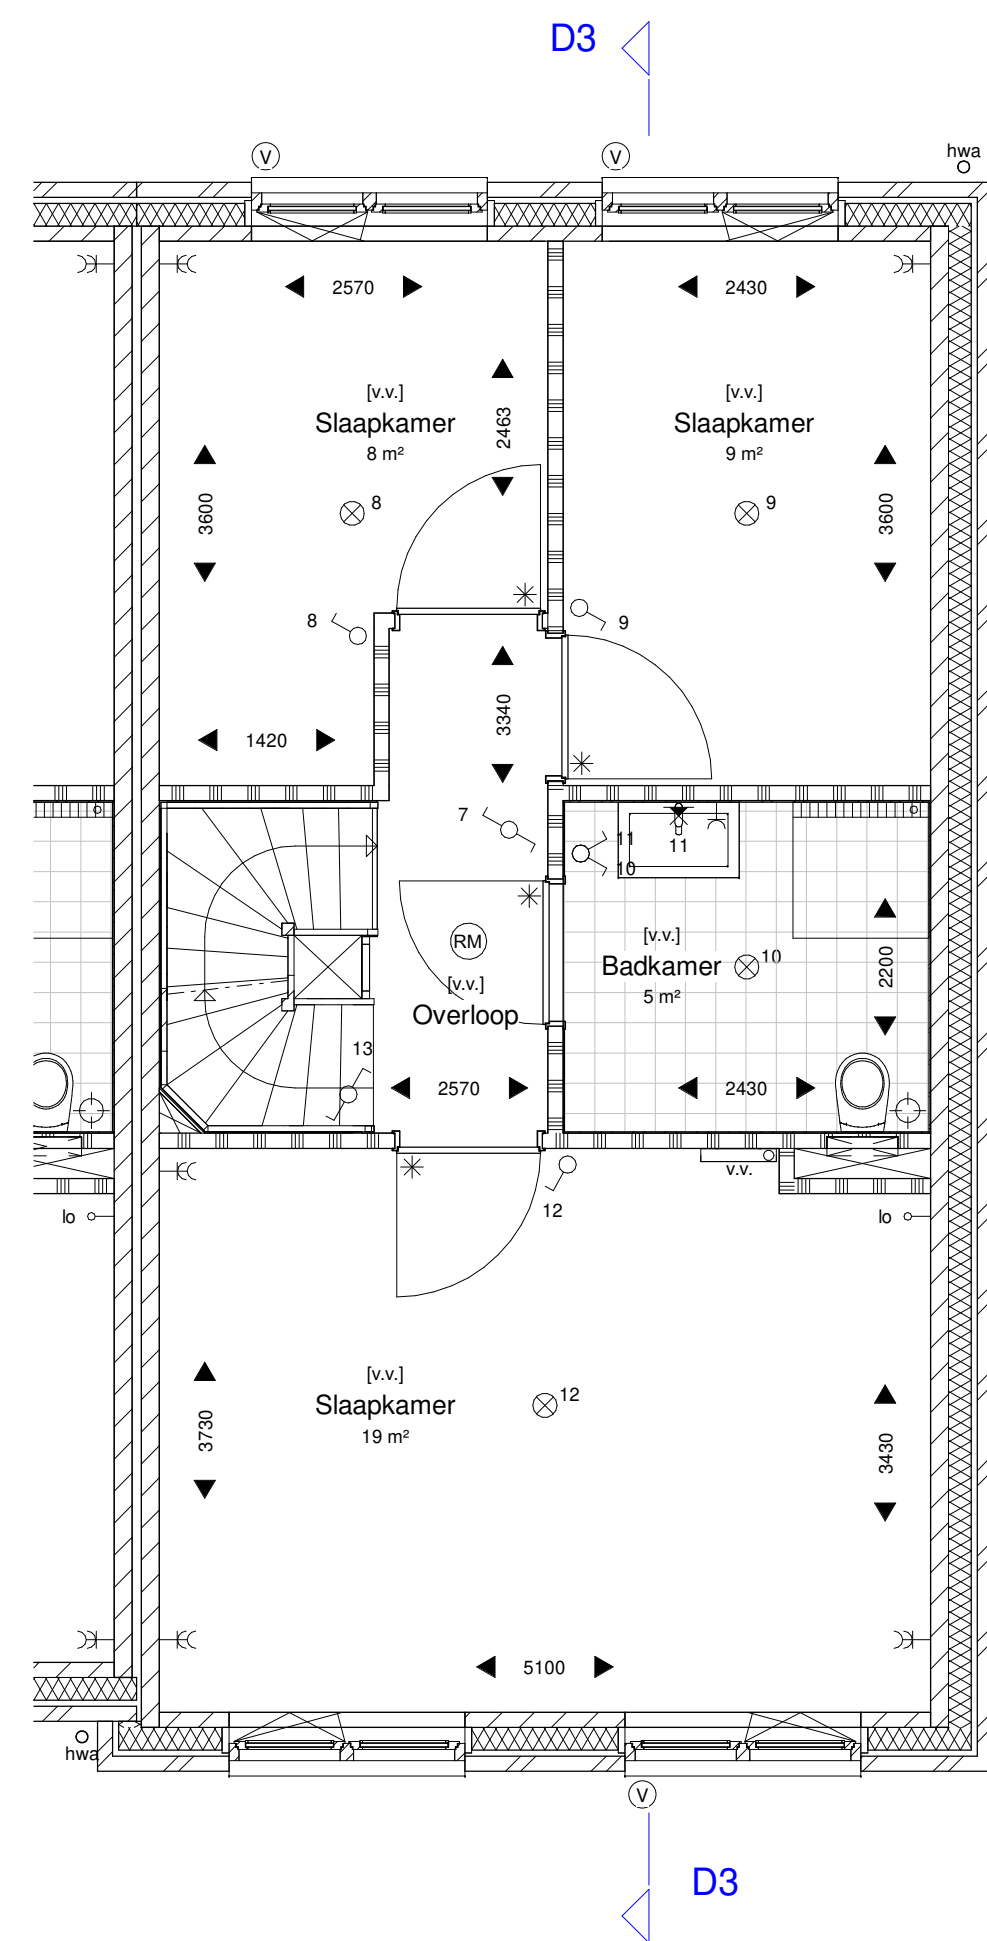

1ste VERDIEPING
1:50

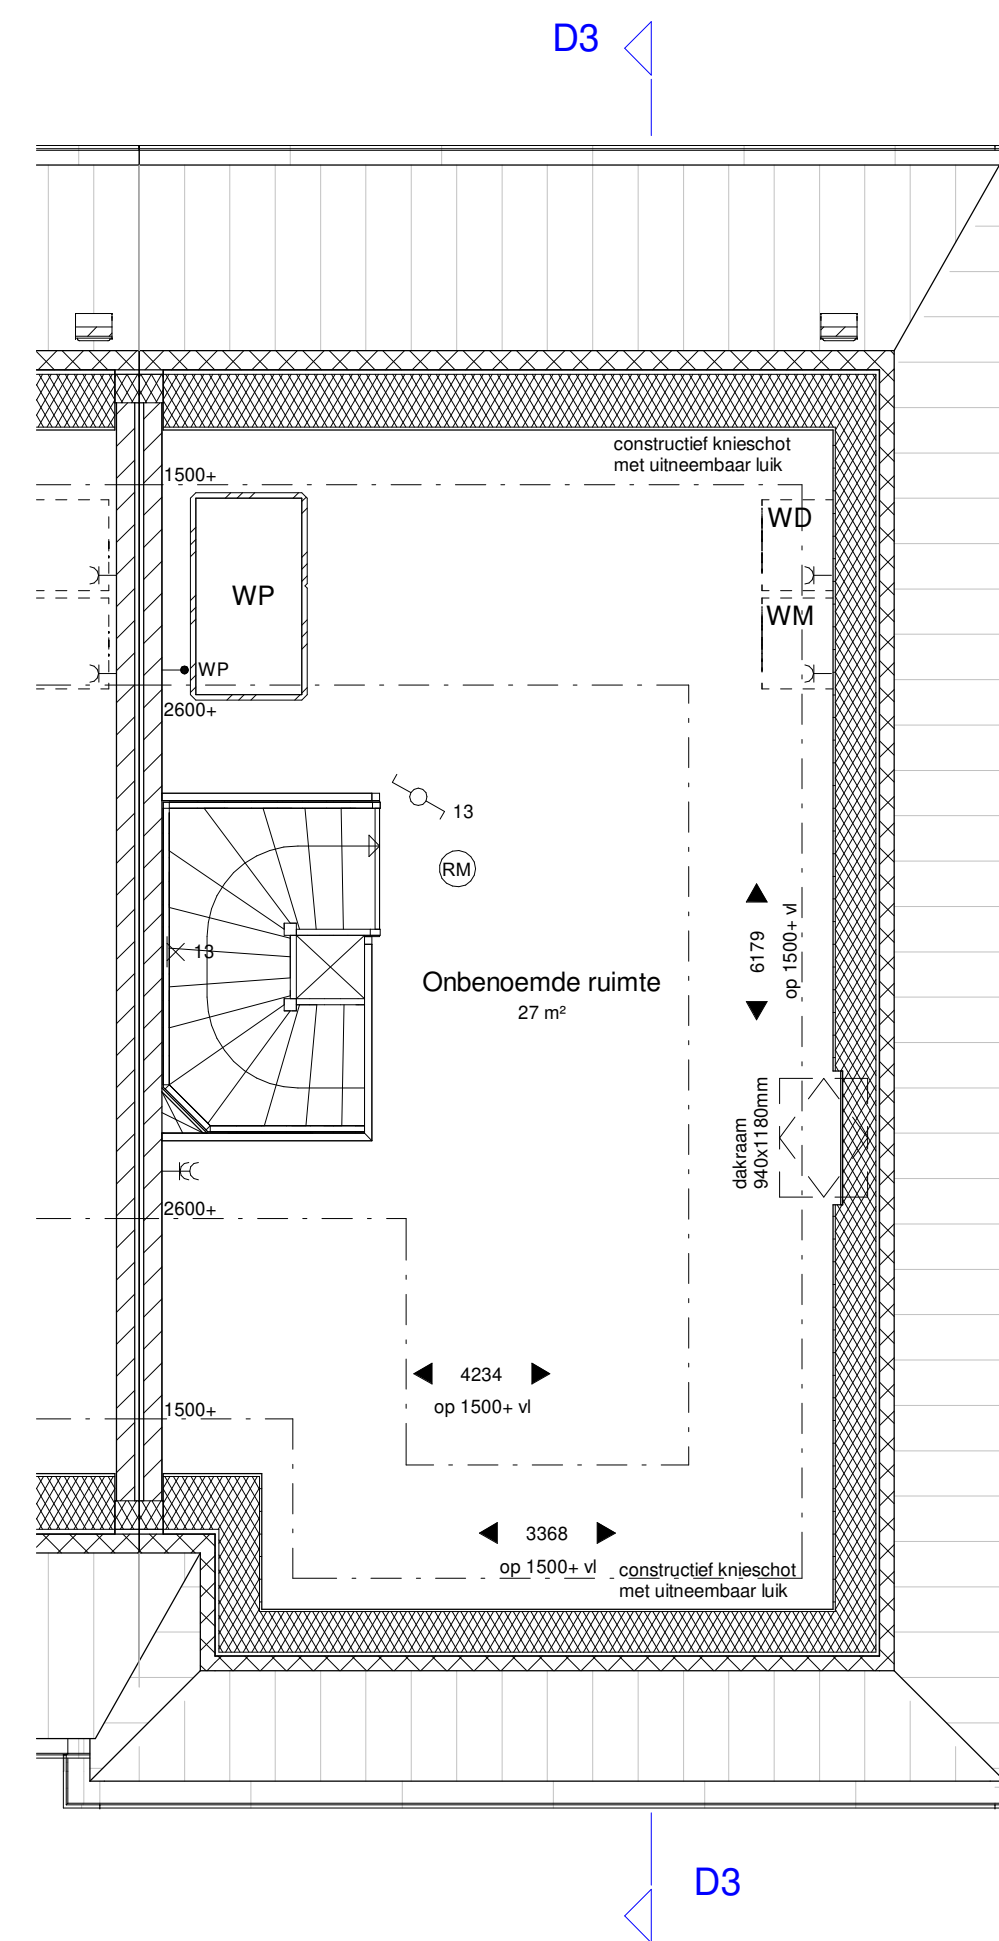

2de VERDIEPING
1:50

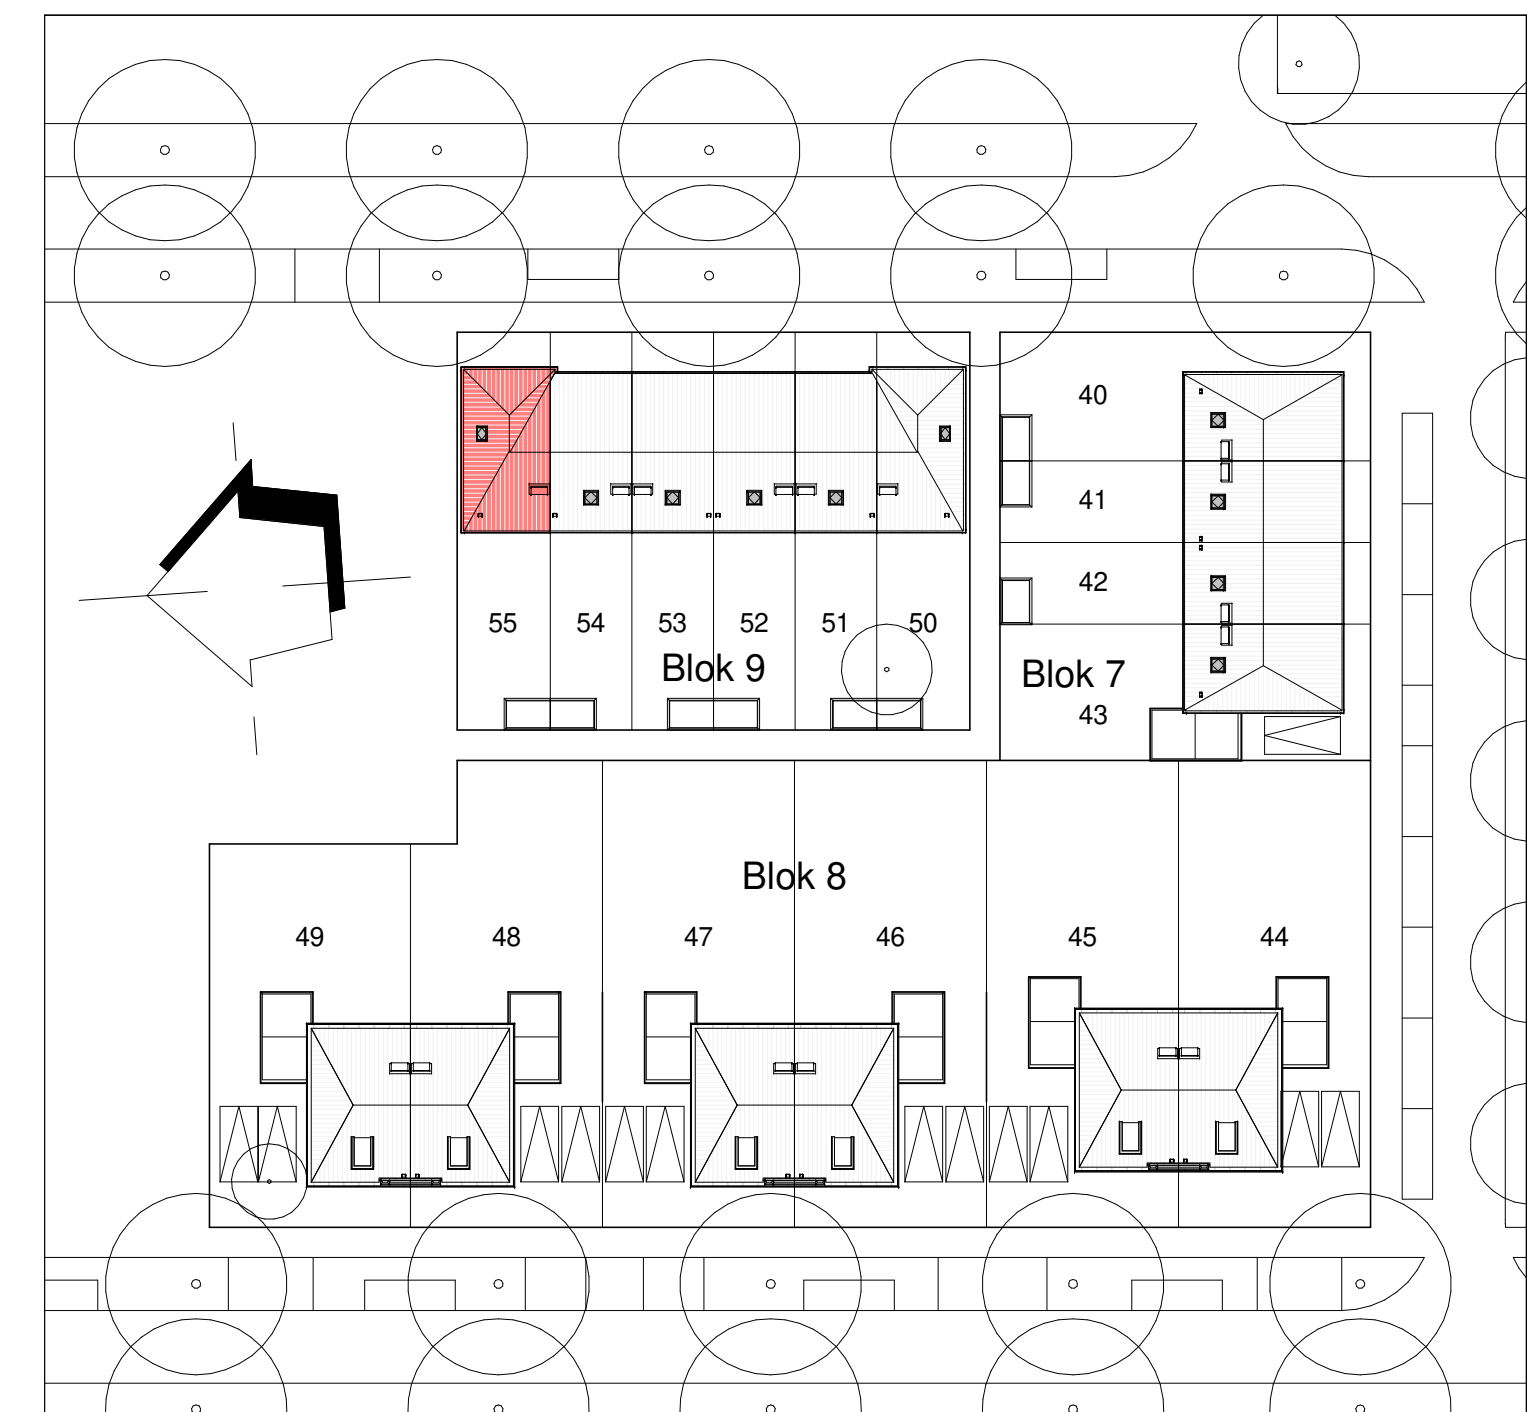

SITUATIE 1:500