




VOORGEVEL
1:100



ZIJGEVEL LINKS
1:100




ACHTERGEVEL
1:100

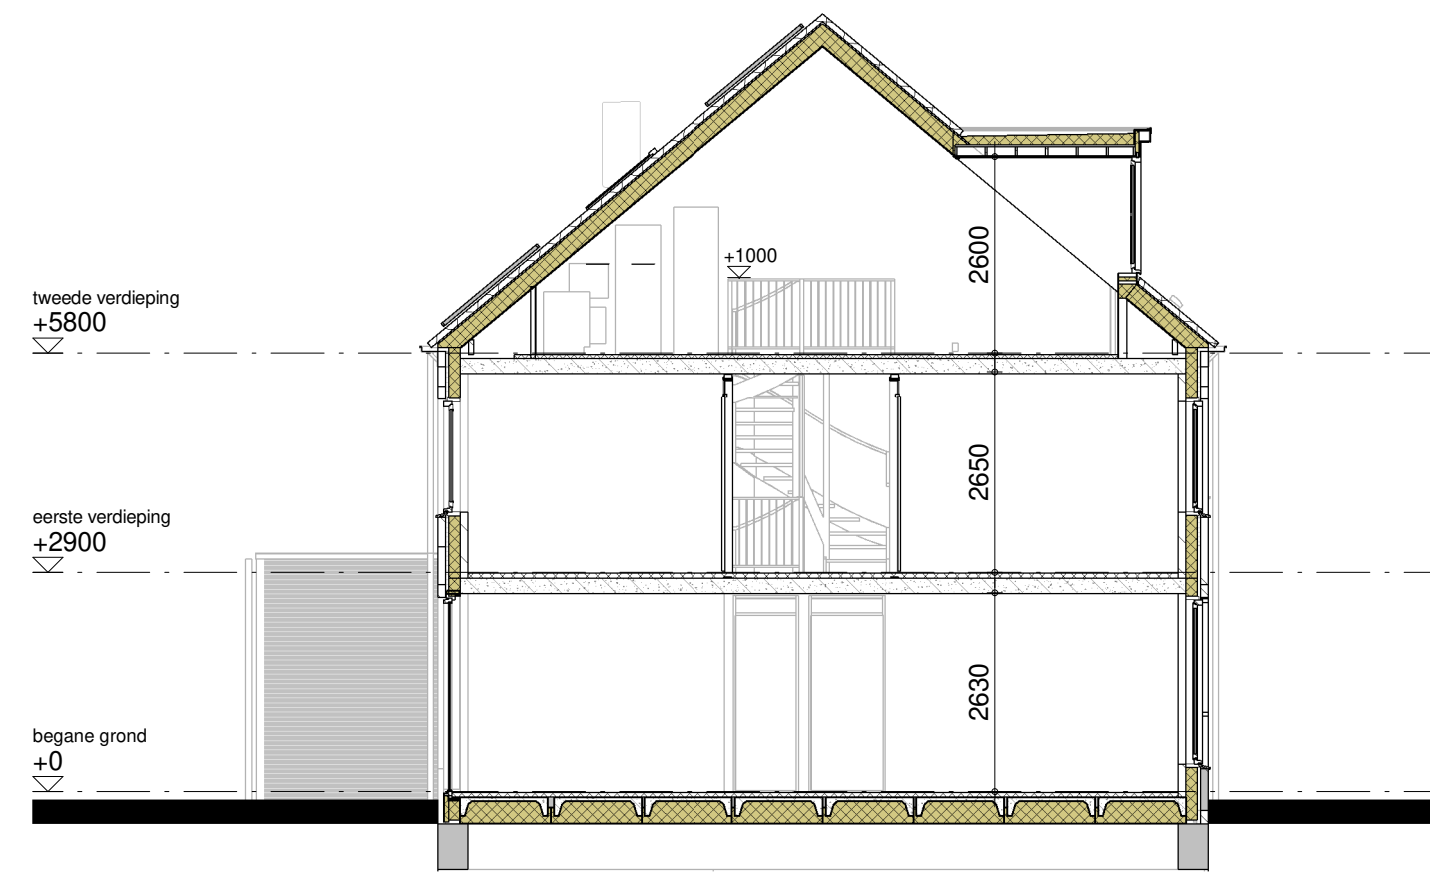


DOORSNEDE A3 - A3
1:100


RENVOOI	
Schakelaars op 1,05 m + vl WCD op 0,3 m + vl tenzij in badkamer of boven keukenblad	
	Wandcontactdoos geaard, dubbel
	Wandcontactdoos geaard, enkel
	Thermostaat, loos
	Koelmonoxide sensor
	Aansluiting, warmtepomp
	Aansluiting, loos
	Wandcontactdoos geaard, enkel (koelkast)
	Wandcontactdoos geaard, enkel (combi oven)
	Wandcontactdoos geaard, enkel (vaatwasser)
	Wandcontactdoos geaard, enkel (kookplaat)
	Wandcontactdoos geaard, enkel (wasemkap)
	(Wand) Lichtaansluitpunt
	Enkele schakelaar
	Wisselschakelaar
	Drukknop
	Bel/schel
	Ruimte voorzien van vloerverwarming
	Verdeler vloerverwarming
	Elektrische radiator
	Opstelplaats wasmachine / wasdroger
	Opstelplaats warmtepomp
	Opstelplaats buffervat
	Opstelplaats mechanische ventilatie-unit
	Opstelplaats omvormer
	Brandmelder
	Ventilatie afzuigpunt
	Deur met bovenlicht/paneel
	Vloerluik, afmeting 400x700mm
	Ventilatirooster geplaatst boven kozijn
	Entree
	Kalkzandsteen
	Separatiewand

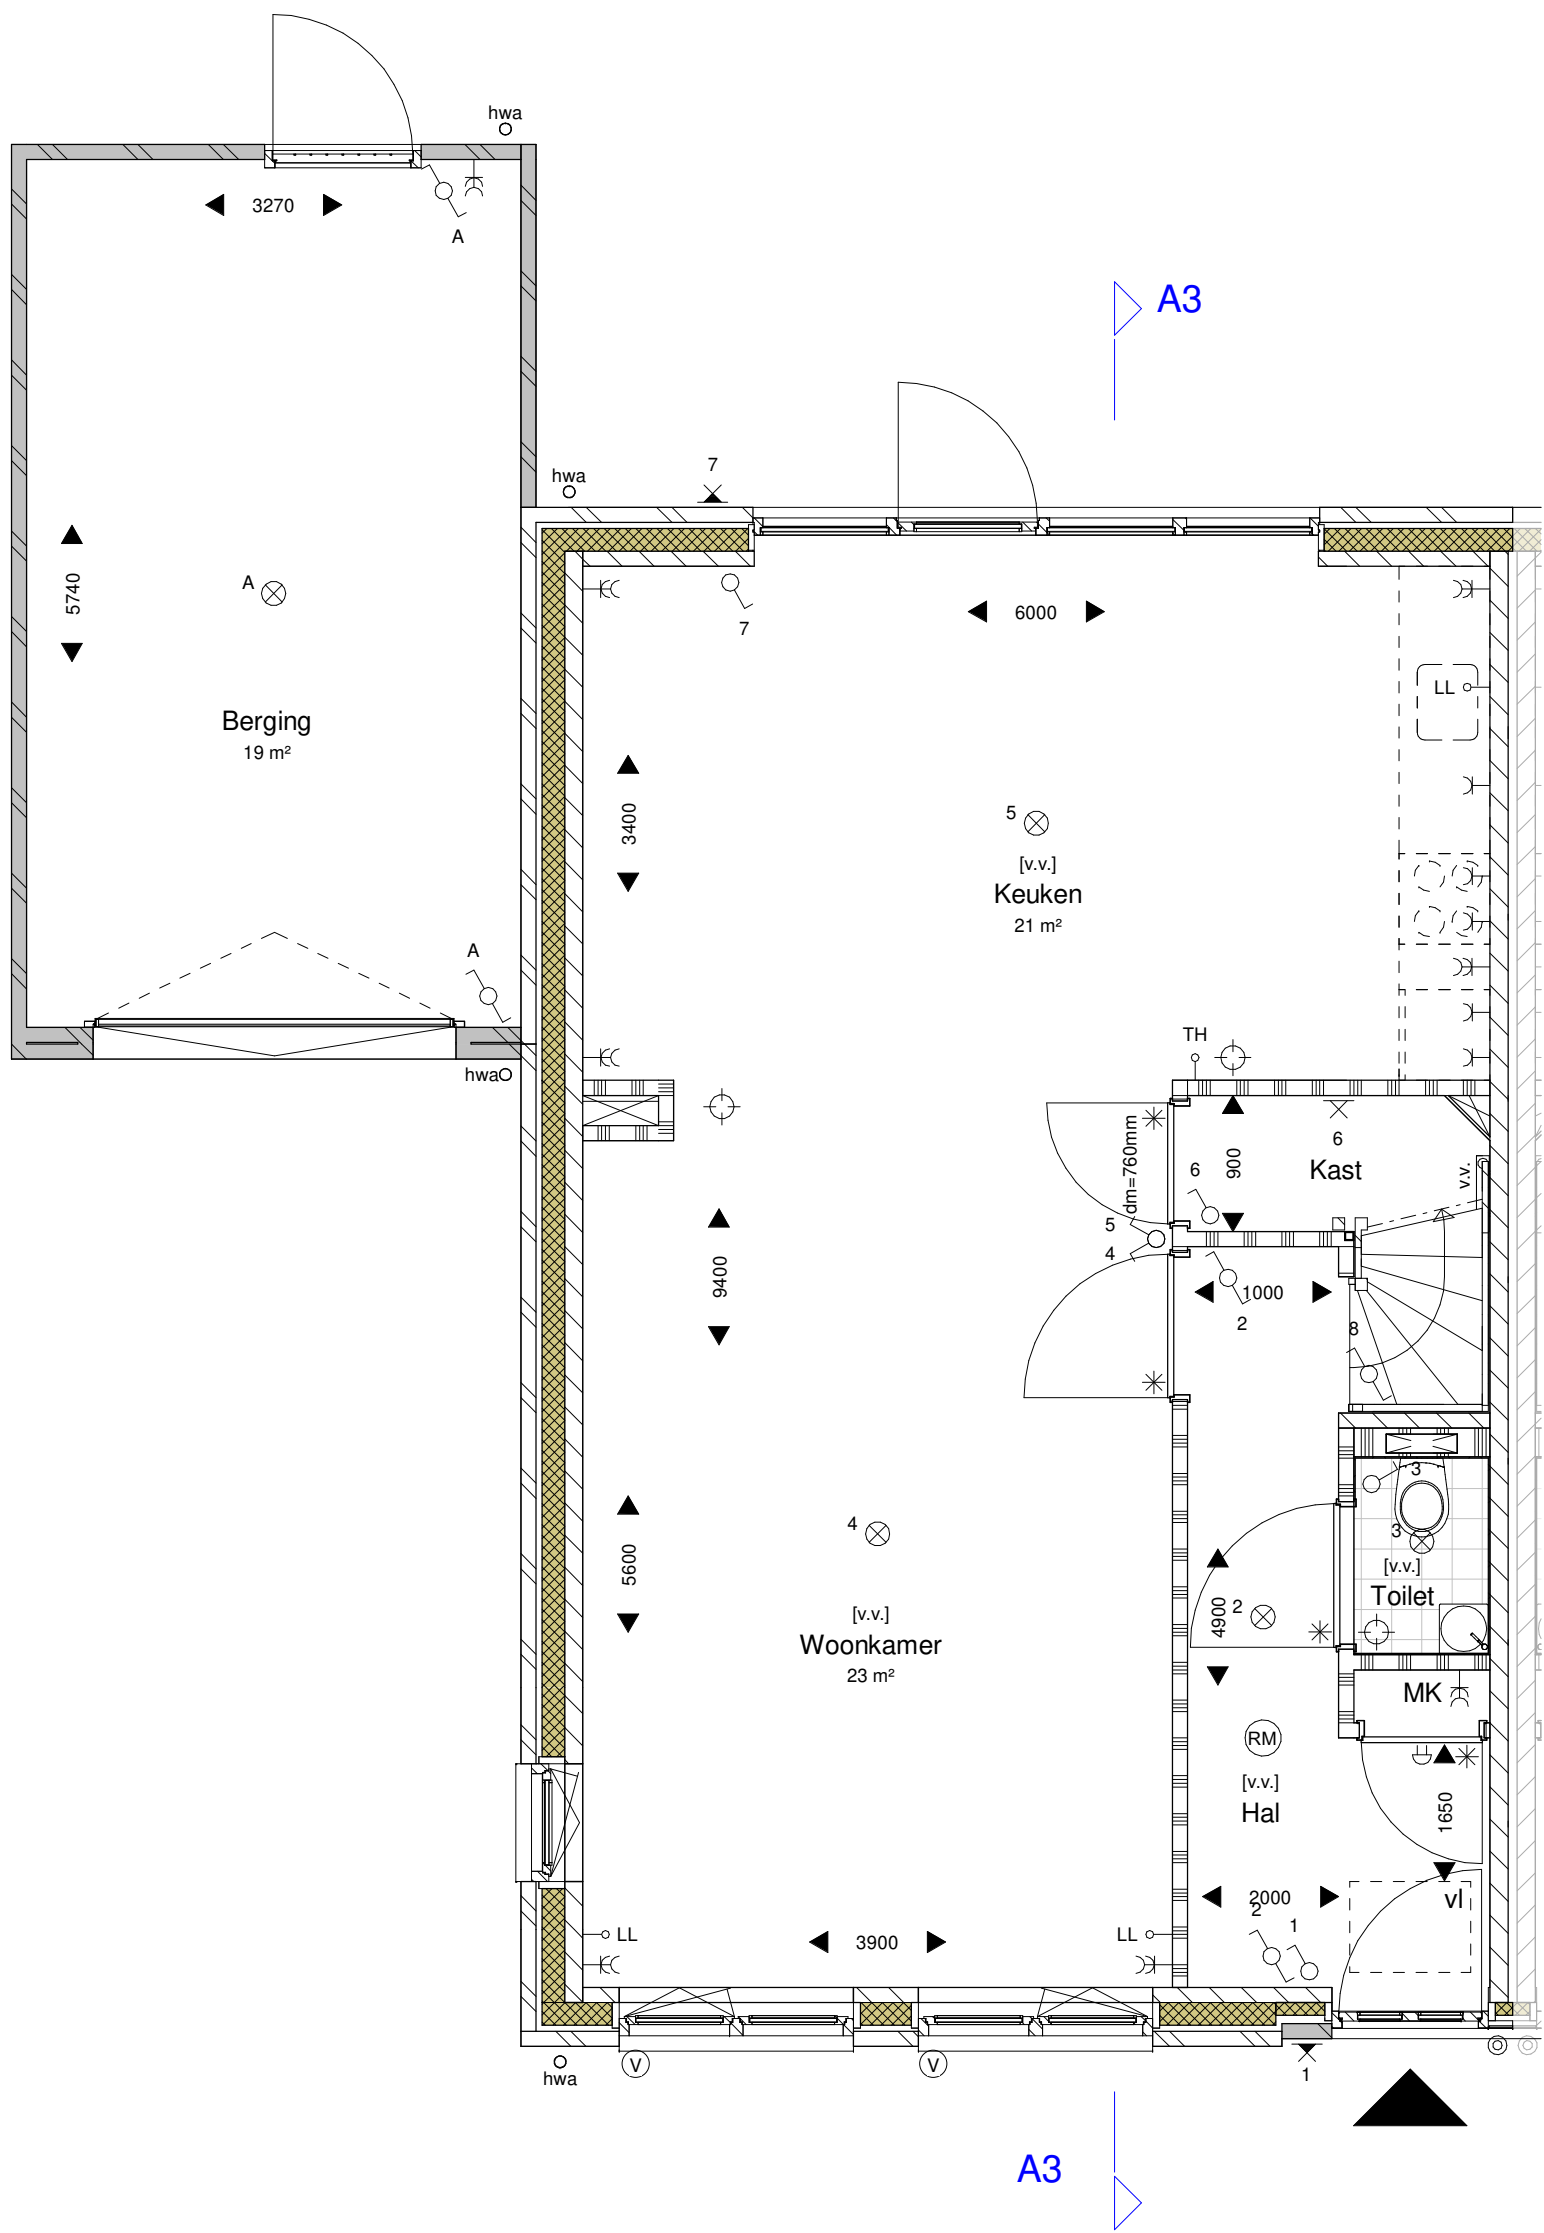

BEGANE GROND
1:50

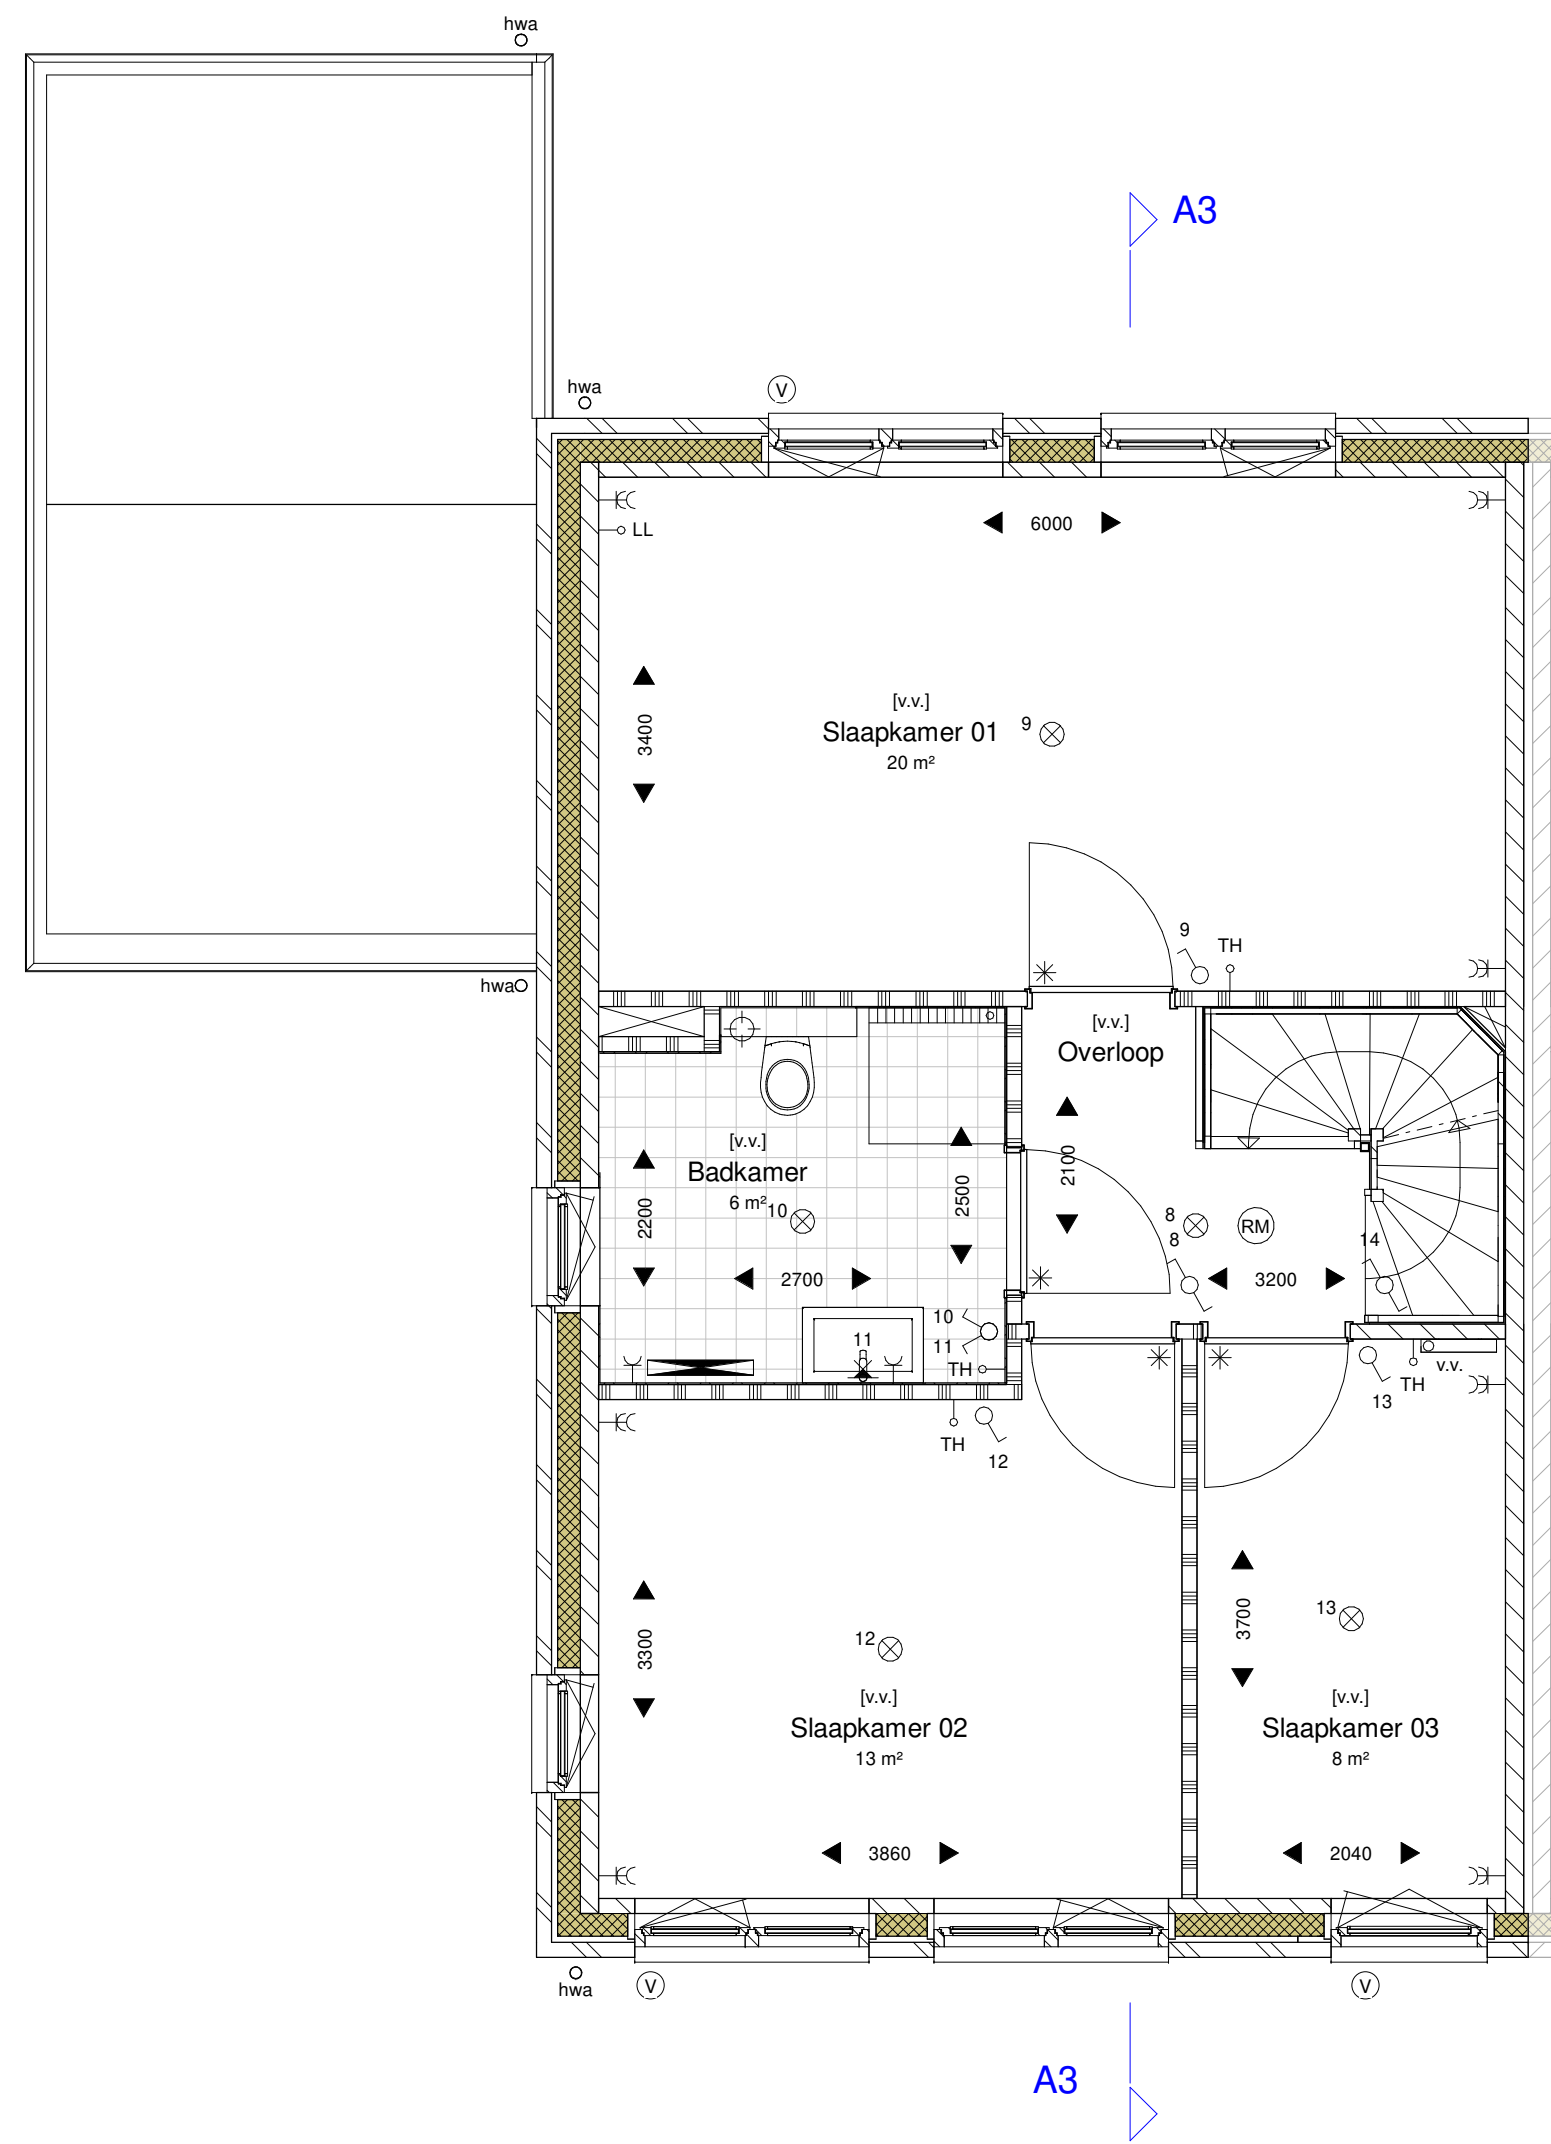

1ste VERDIEPING
1:50

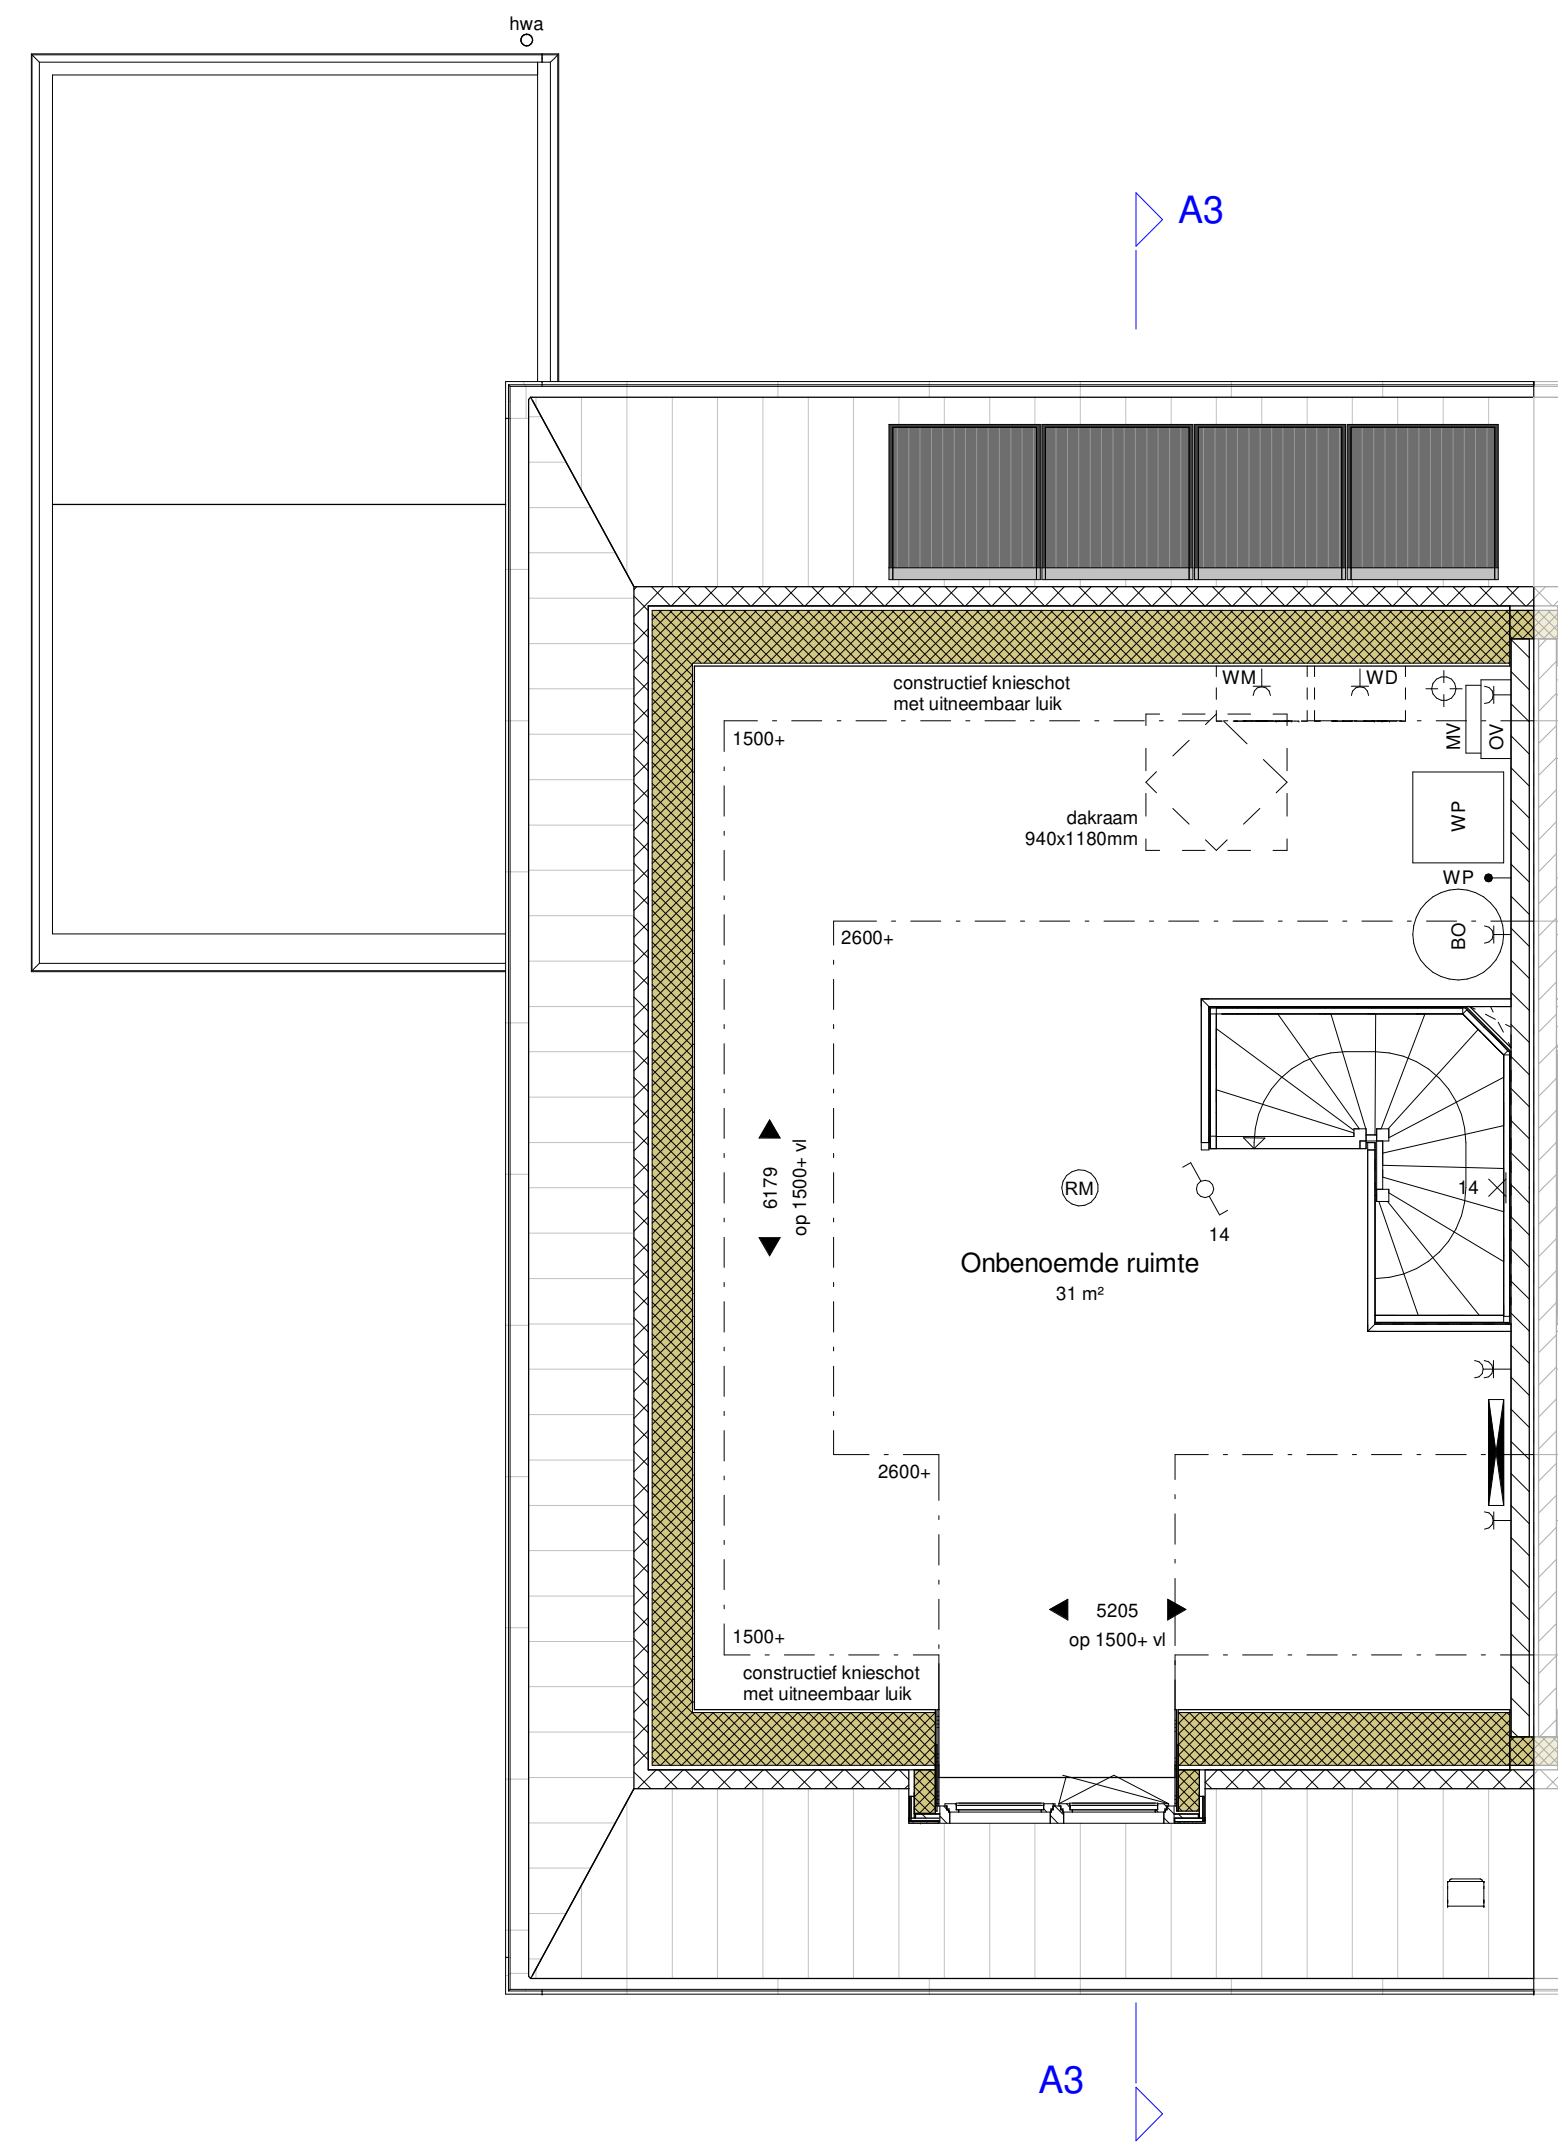

2de VERDIEPING
1:50

