



begane grond

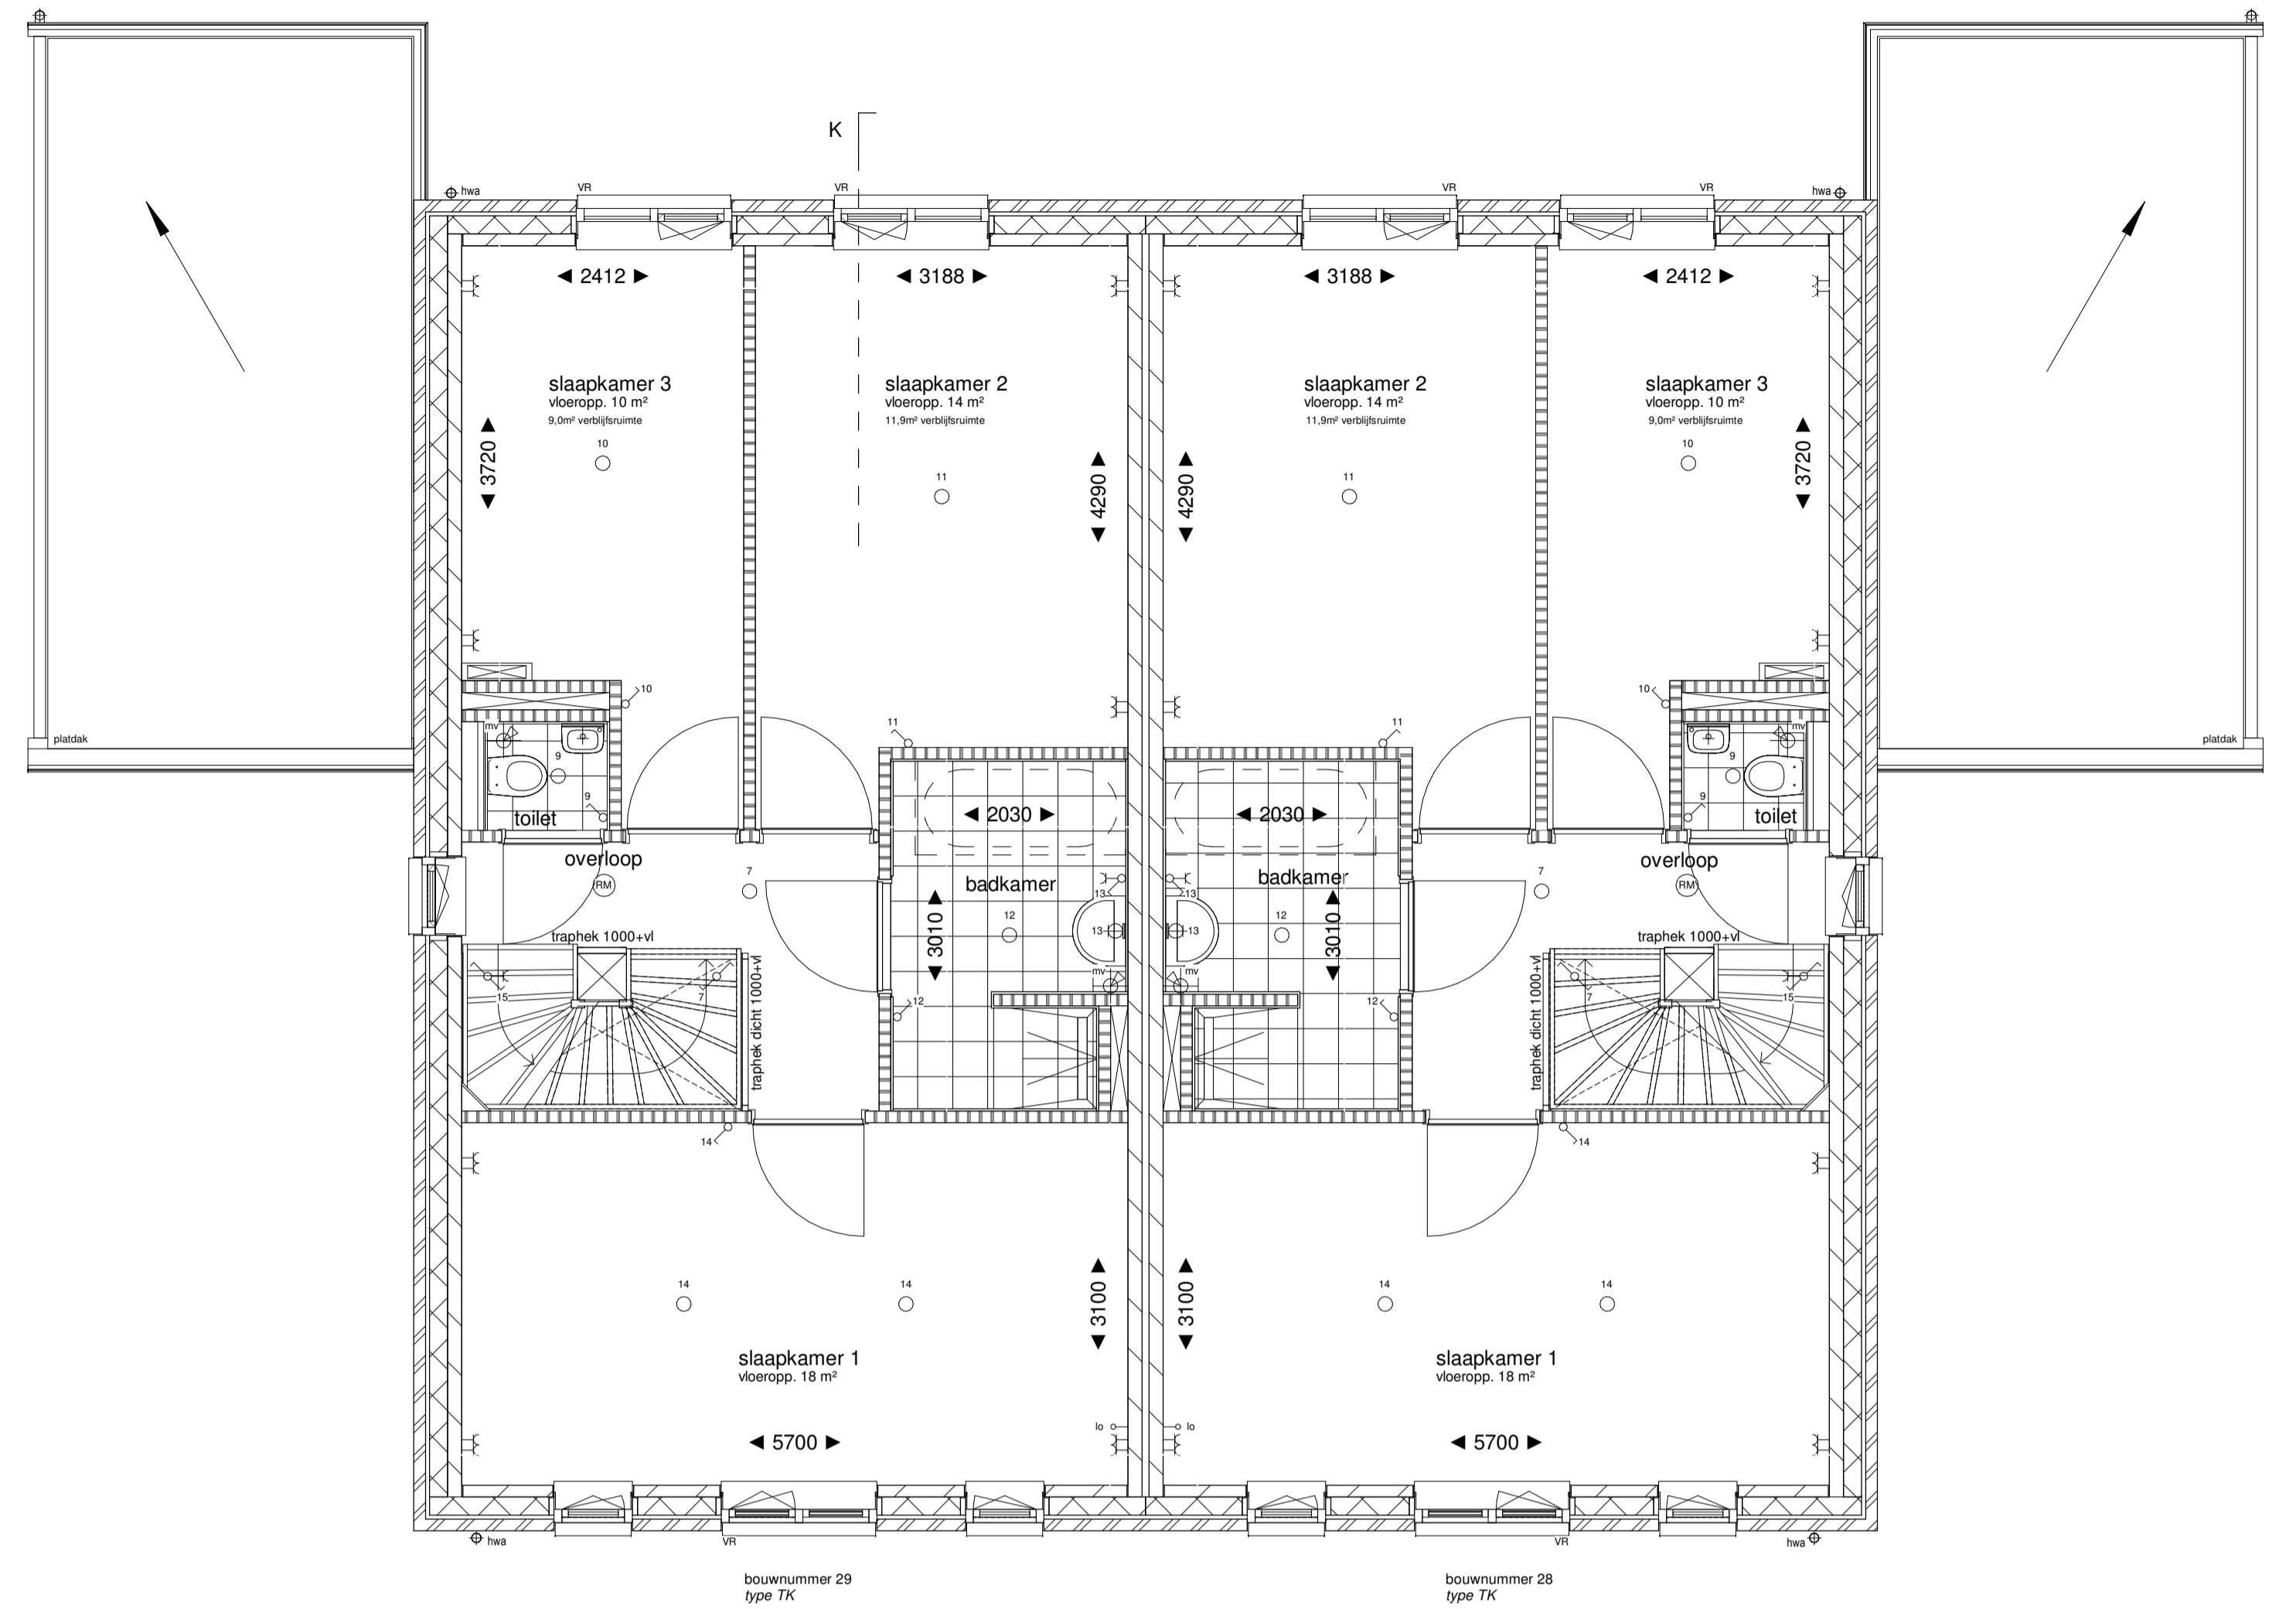

eerste verdieping

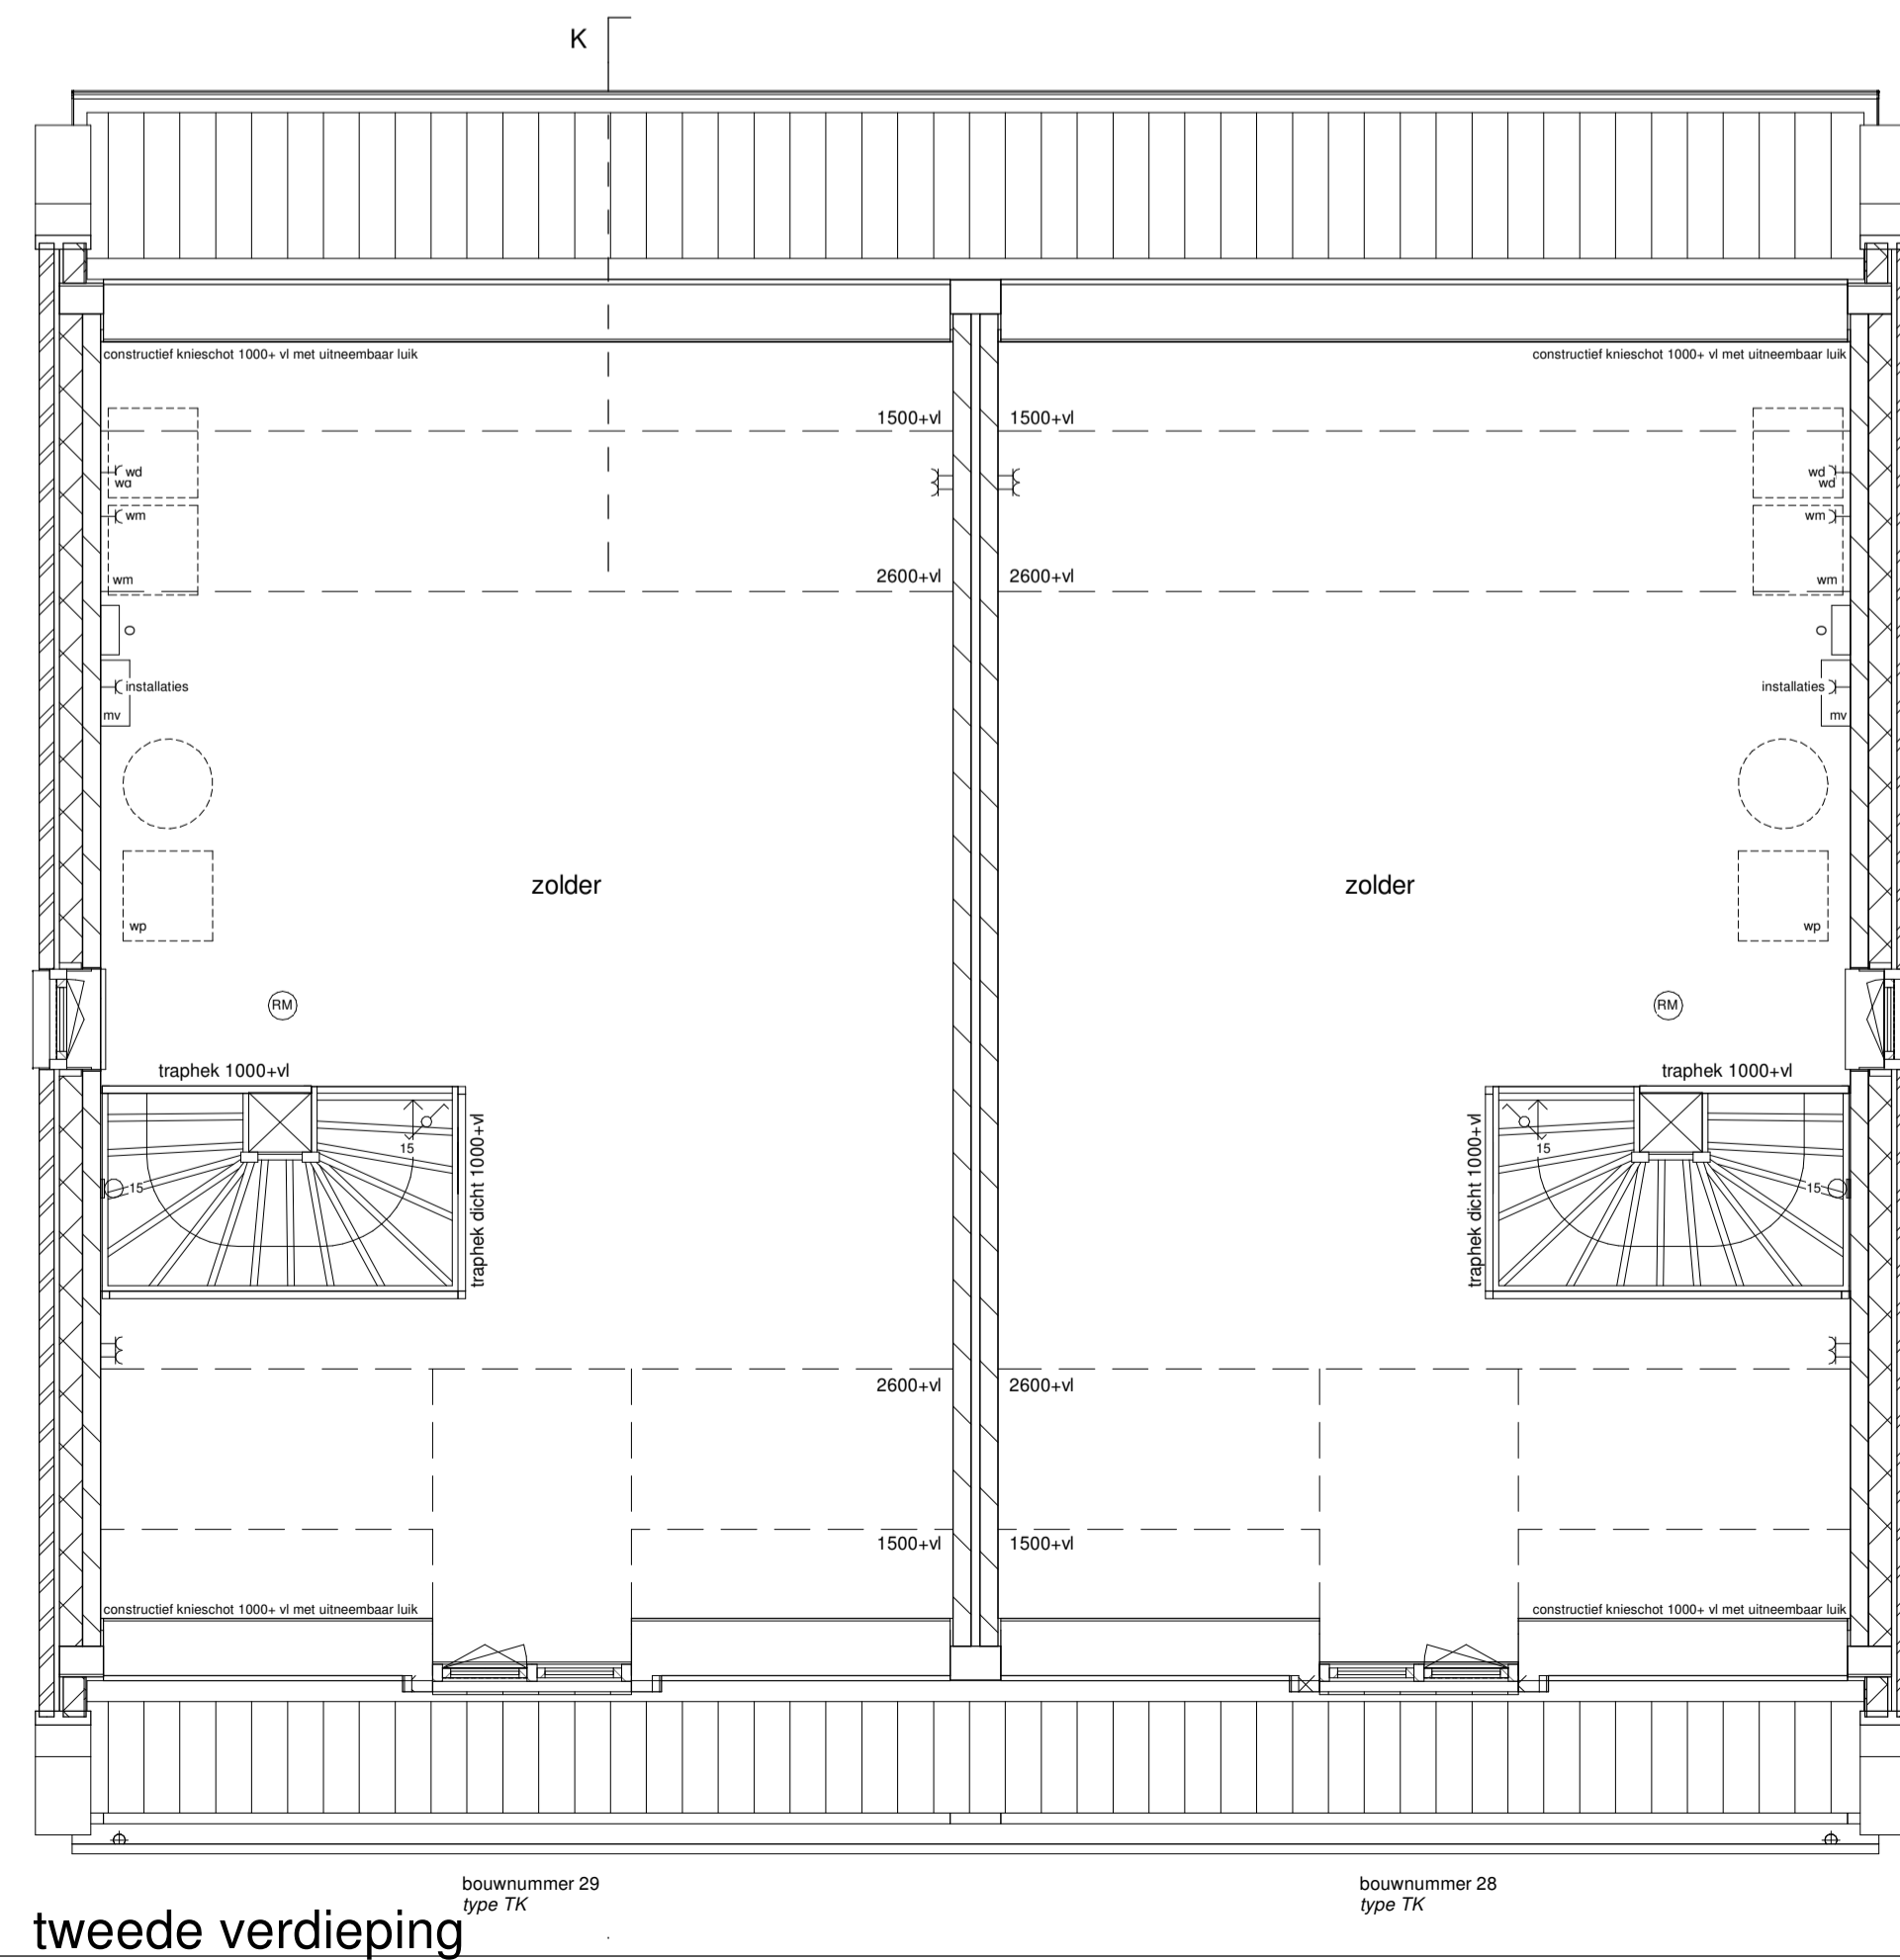

tweede verdieping

RENVOOI					
	metselwerk		enkele wandcontactdoos geaard		aansluitpunt onbedraad
	kalkzandsteen		enkele wandcontactdoos wasmachine		aansluitpunt thermostaat
	ytong		enkele wandcontactdoos droger		plafondlichtpunt
	isolatie		enkele schakelaar		wandlichtpunt
	beton		wisselschakelaar		bedrukker
	dekplaat		warmtepomp		schel
	hemelwaterafvoer		mechanische ventilatie		rookmelder opbouw
	afscholprij		omvormer pv panelen		mechanische afzuiging (positie indicatief)
	opstelplaats wasmachine		vloerverwarming verdeler		ventilatierooster
	opstelplaats droger				

- als ventilatievoorziening wordt gebruik gemaakt van natuurlijke toevoer met mechanische afvoer
 - begane grond en 1e verdiepingvloer worden voorzien van vloerverwarming

weusten liedenbaum architecten Utrechtseweg 167 6812 AC Arnhem 026 443 6972 info@weustenliedenbaum.nl www.weustenliedenbaum.nl	Project	Plantage Bastide 5	Project nummer	
	Opdrachtgever	Bouwbedrijf De Vree & Sliepen		19-2074
	Onderdeel	blok 6 basis verkoop plattegronden	Status	definitief
	Datum	16.04.2020	School	1:50
	Wijziging B	Wijziging C	Getekend	PR
	Wijziging D	Wijziging E	Tekening nummer	
Wijziging F	Wijziging G			