




hekwerk bnr. 01
1 : 50

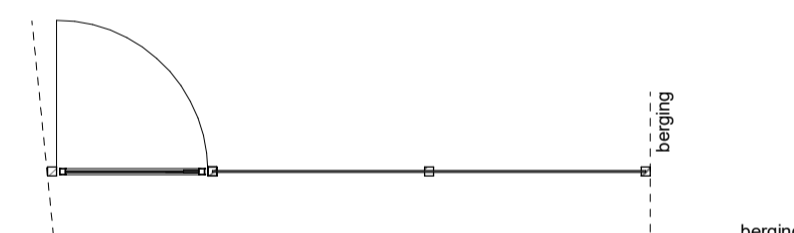


hekwerk bnr. 02
1 : 50

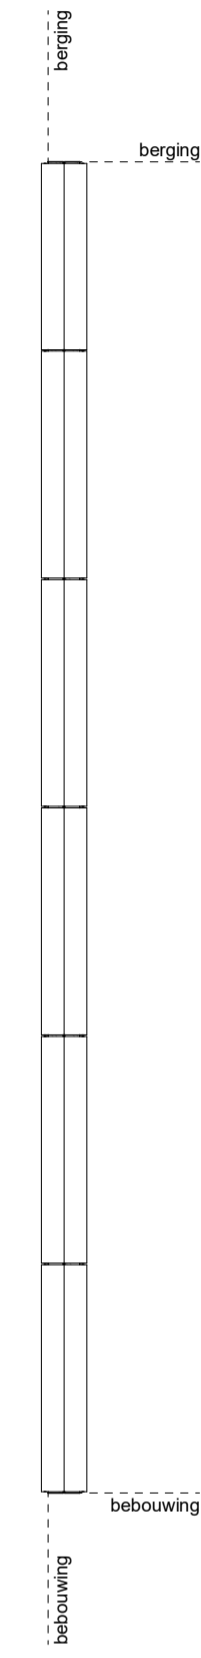


tuinmuur bnr. 02
1 : 50

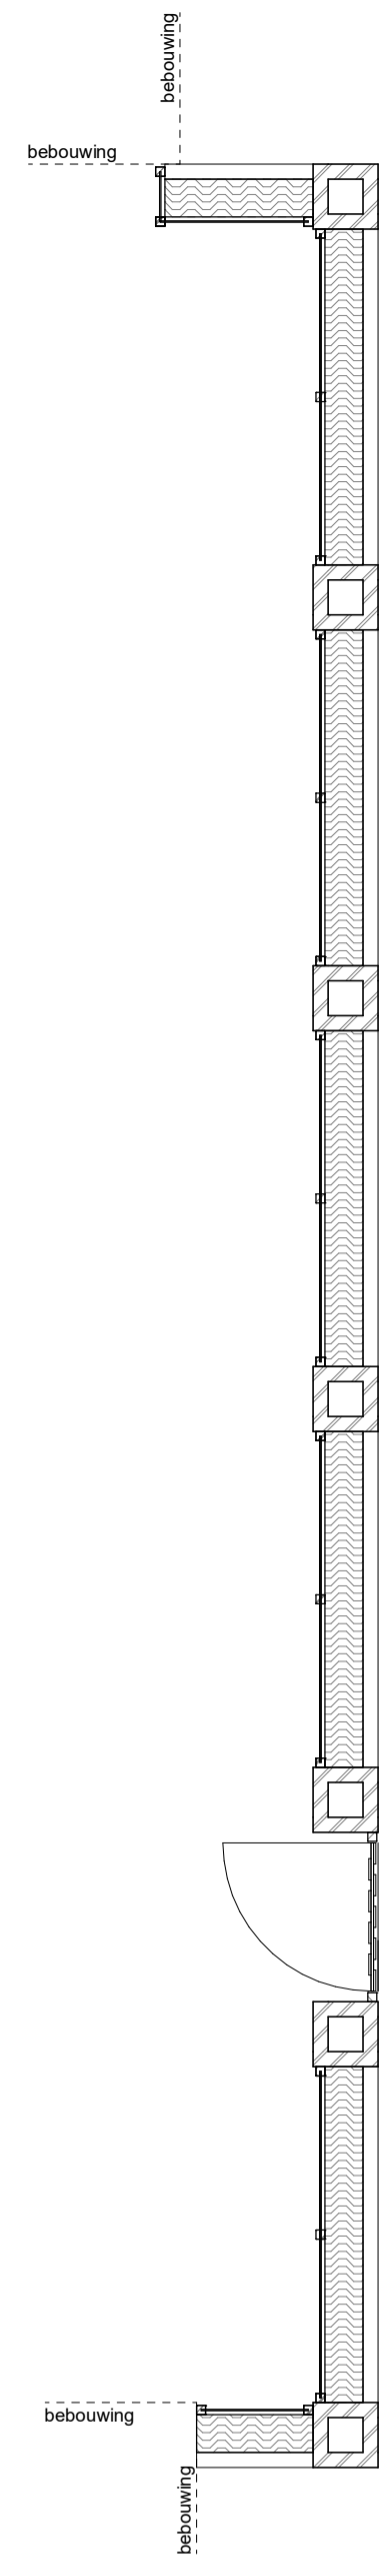


tuinmuur bnr. 09
1 : 50

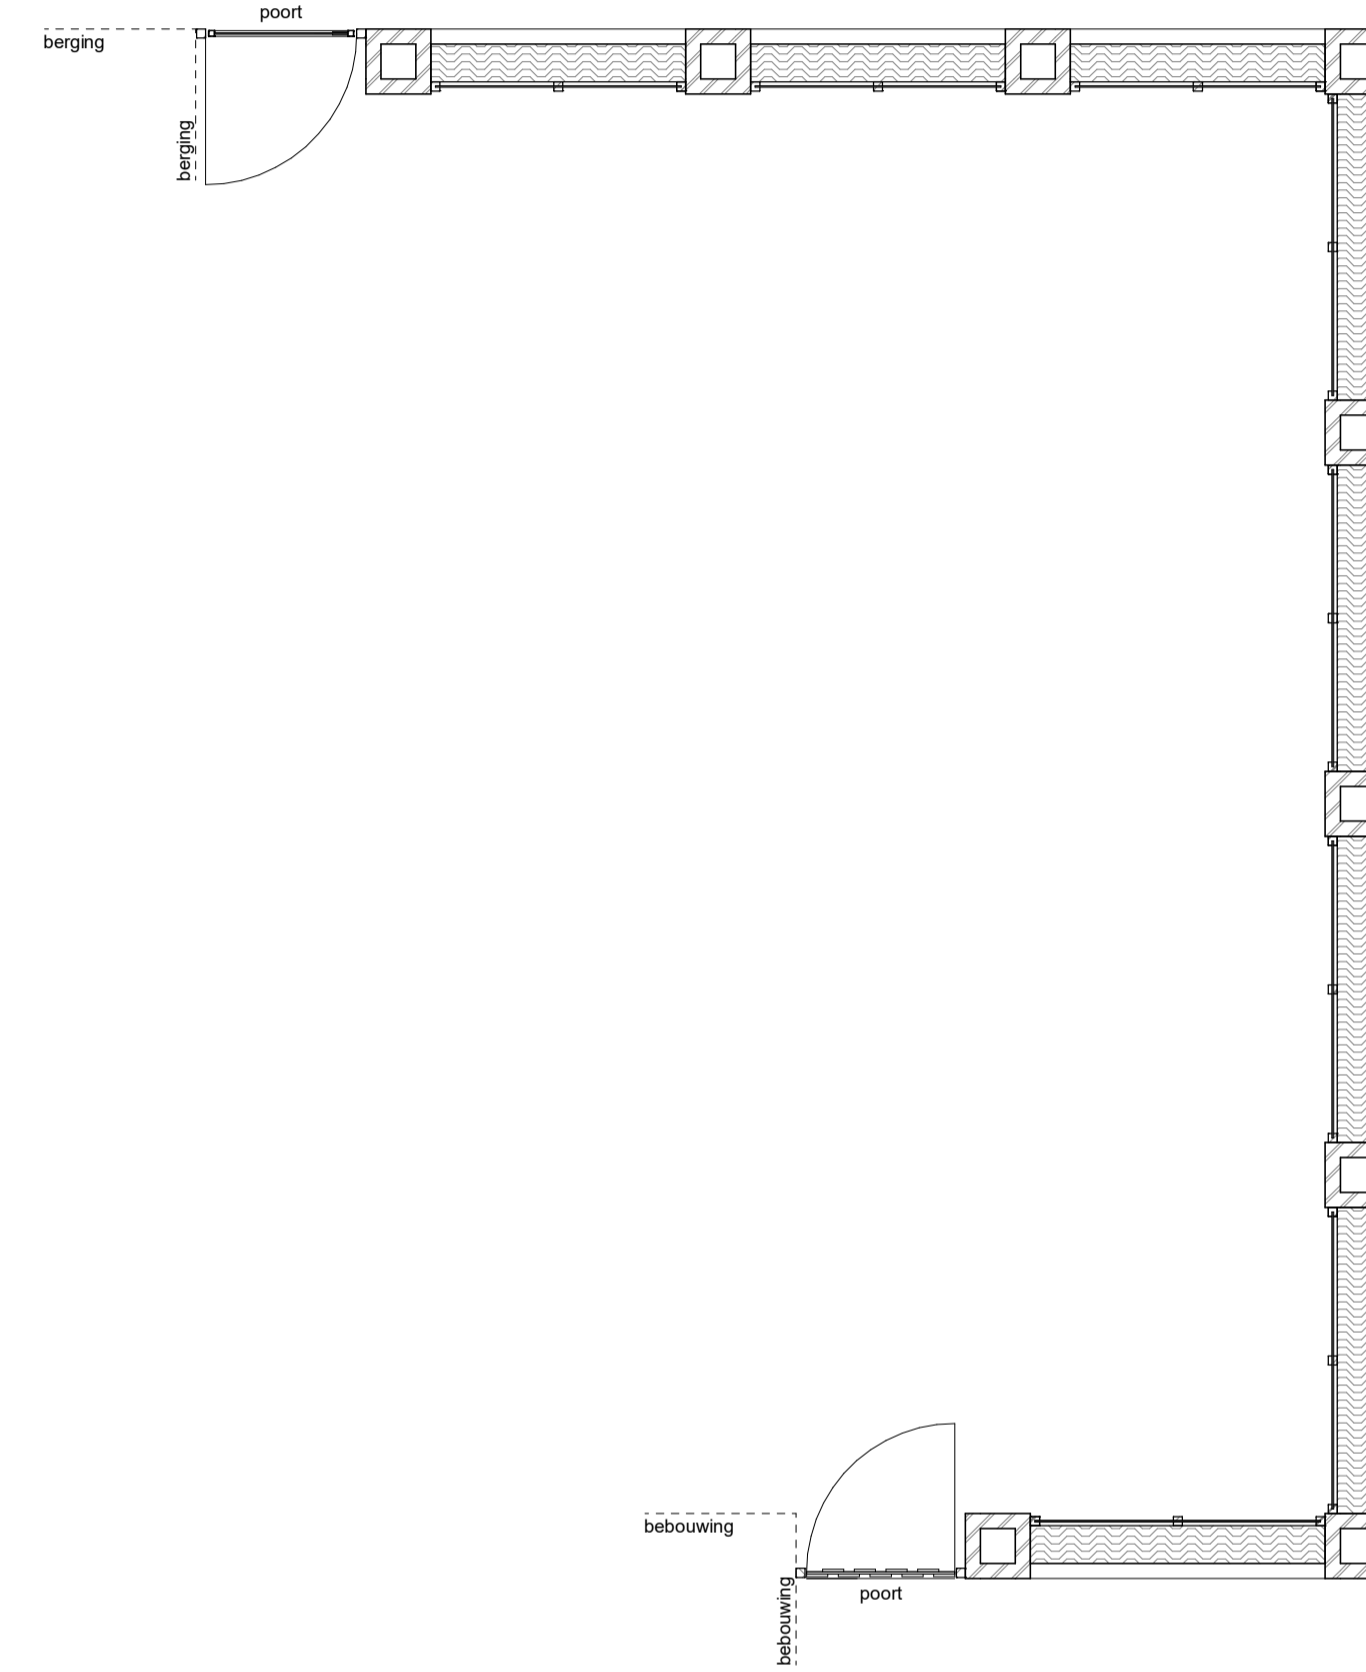


tuinmuur bnr. 12
1 : 50

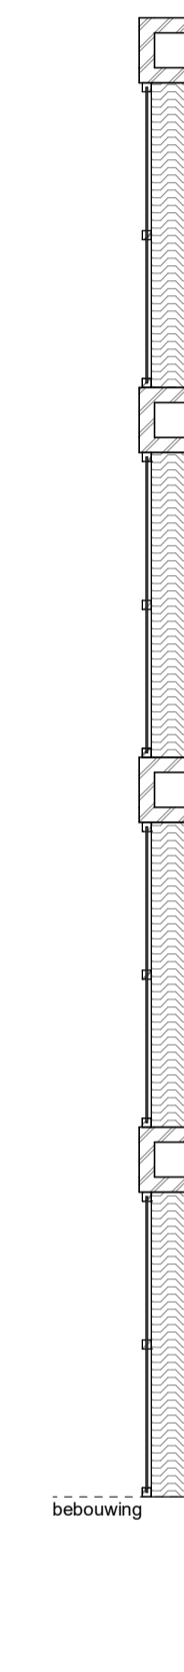


tuinmuur bnr. 15
1 : 50

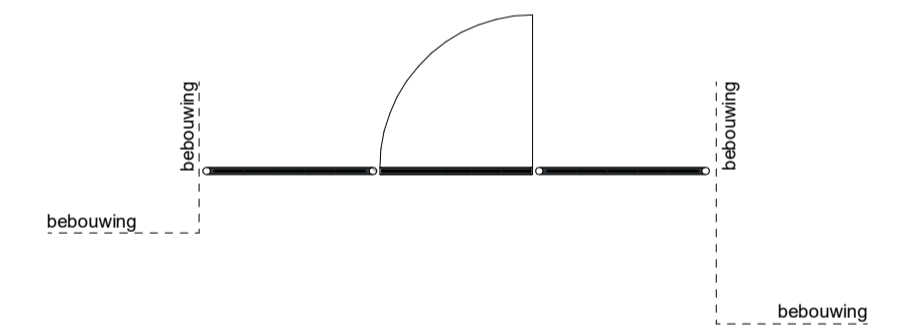


hekwerk bnr. 18
1 : 50

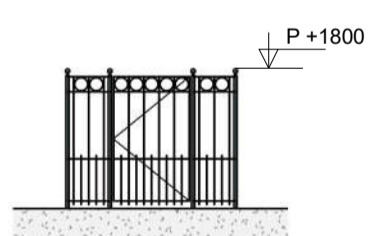


voorgevel hekwerk bnr. 01
1 : 100

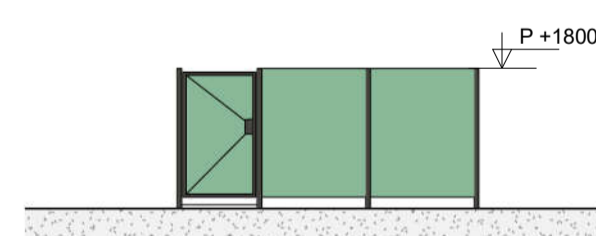


voorgevel hekwerk bnr. 02
1 : 100

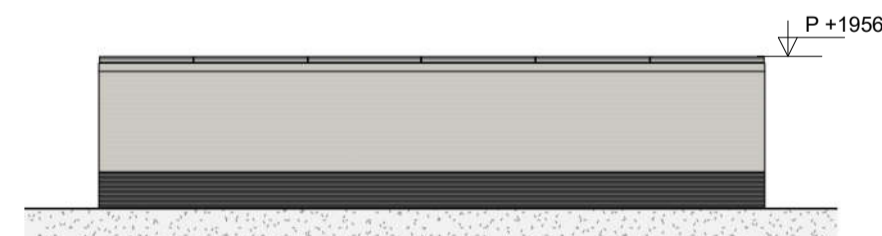


linkerzijaanzicht tuinmuur bnr. 02
1 : 100

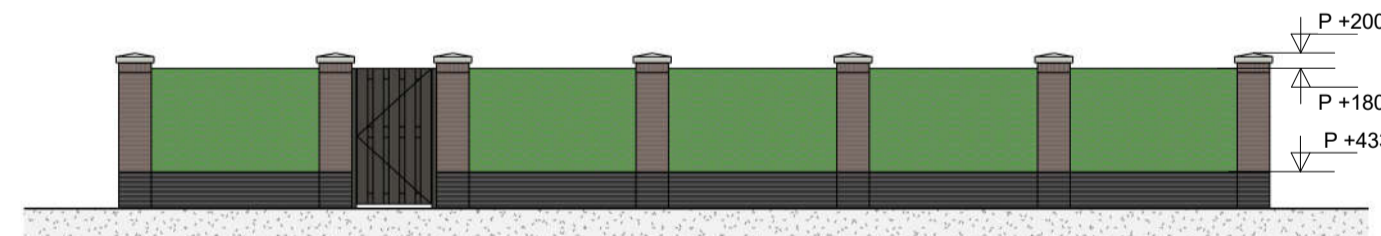


rechterzijaanzicht tuinmuur bnr. 09
1 : 100

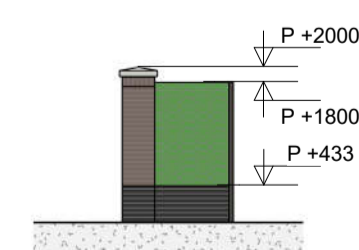


achteraanzicht tuinmuur bnr. 09
1 : 100

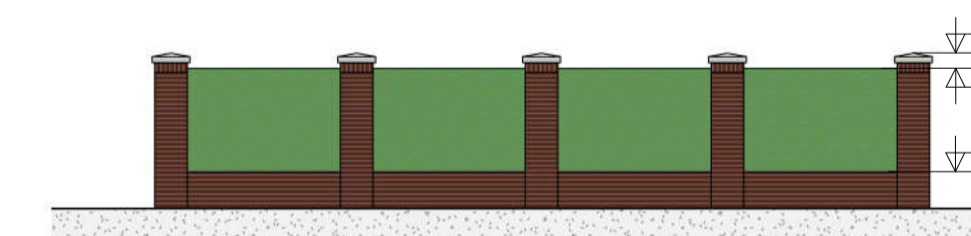

rechterzijaanzicht tuinmuur bnr. 12
1 : 100

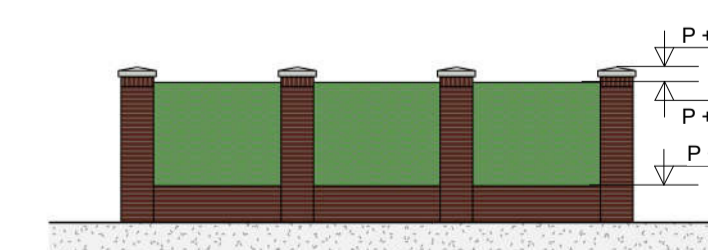

achteraanzicht tuinmuur bnr. 12
1 : 100

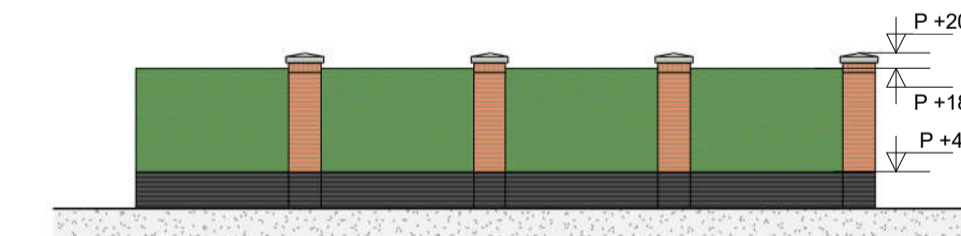

rechterzijaanzicht tuinmuur bnr. 15
1 : 100



voorgevel hekwerk bnr. 18
1 : 100

Bastide 17 - koopwoningen
Verkooptekeningen

Gel006
VK110

Algemeen
Tuinmuren en hekwerken
31-03-2022
definitief
1:50 / 1:100
A1+
BB

