


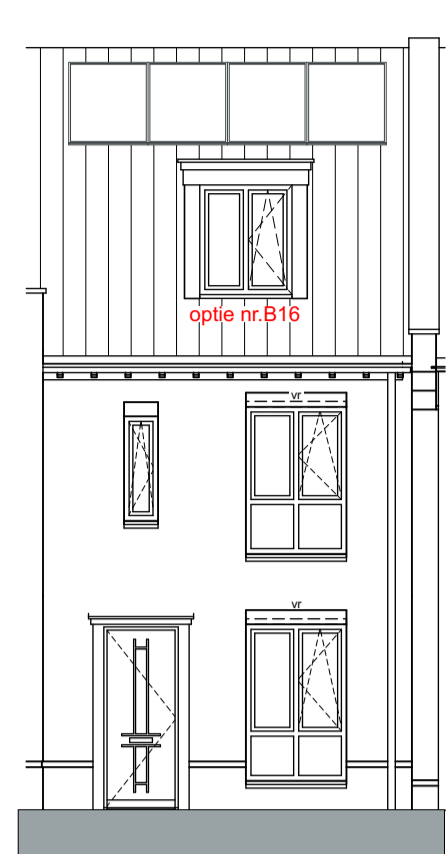

**voorgevel**  
1 : 100  
bnr 64  
Type dakkapel geldt ook voor BNR 65




**voorgevel**  
1 : 100  
bnr 65




**voorgevel**  
1 : 100  
bnr 56  
Type dakkapel geldt ook voor BNR 35 en 52



**voorgevel**  
1 : 100  
bnr 54  
Type dakkapel geldt ook voor BNR 53

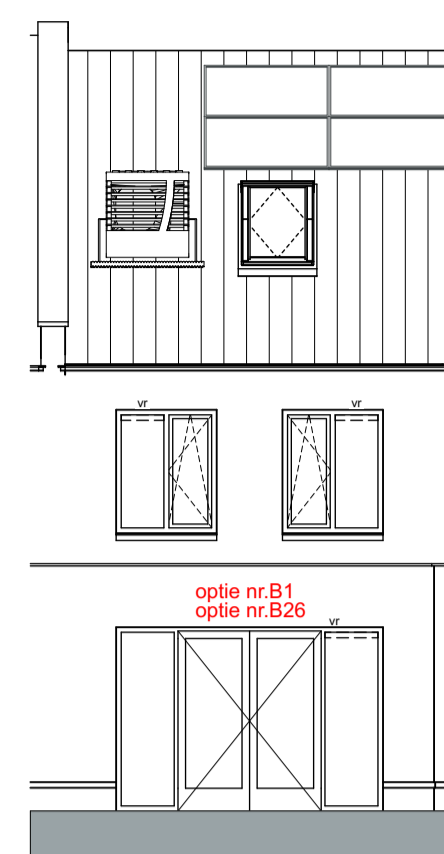

**achtergevel**  
1 : 100  
bnr 65

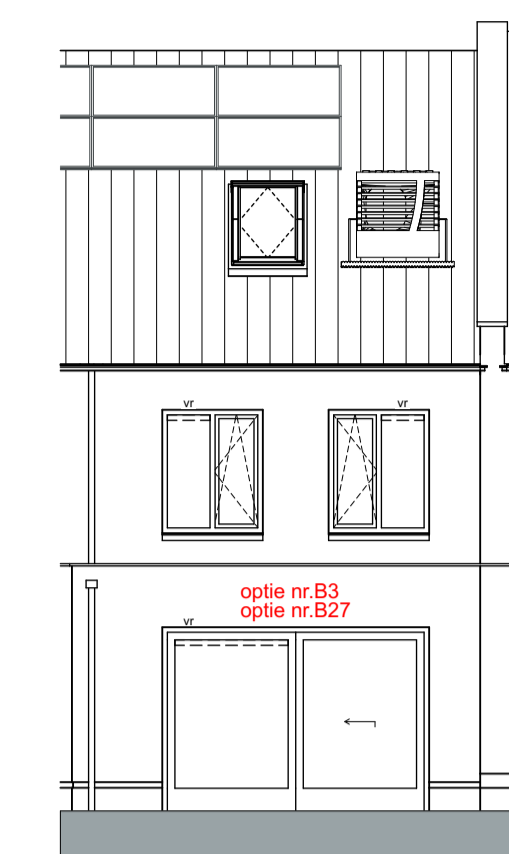

**achtergevel**  
1 : 100  
bnr 64


RENOVOI		RENOVOI installaties keuken	
	metselwerk		enkele wandcontactdoos geaard
	kalkzandsteen		enkele wandcontactdoos wasmachine
	Ytong		enkele wandcontactdoos droger
	isolatie		enkele schakelaar
	beton		wisselschakelaar
	dekvoer		warmtepomp
	hemelwaterafvoer		mechanische ventilatie
	afschotpijl		omvormer pv panelen
	opstelplaats wasmachine		vloerverwarming verdeler
	opstelplaats droger		aansluitpunt onbedraad
			aansluitpunt thermostat
			aansluitpunt plafondlichtpunt
			aansluitpunt wandlichtpunt
			bedrukker
			schel
			rookmelder opbouw
			mechanische afzuiging (positie indicatief)
			ventilatorrooster

- als ventilatievoorziening wordt gebruik gemaakt van natuurlijke toevoer met mechanische afvoer  
- begane grond en 1e verdiepingvloer worden voorzien van vloerverwarming




- bouwnummer**
- 64 getekend
  - 65 getekend
  - 35 getekend
  - 39 getekend
  - 40 getekend
  - 52 getekend
  - 53 getekend
  - 54 getekend


- alle opties worden getoond a.d.h.v. plattegronden en gevels van woningnummers 64 en 65
- de opties zijn echter van toepassing voor de overige woningtype B
- de opties zijn echter ook van toepassing voor de overige woningtype B met eventuele afwijkende gevels en/of plattegronden.
- uitbouwen worden uitgevoerd in kleur van de woning
- een uitbouw van uw buren komt op uw kavel in de kleur van de gevel van de naastgelegen woning met uitbouw

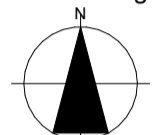


**situatie**  
1 : 1000

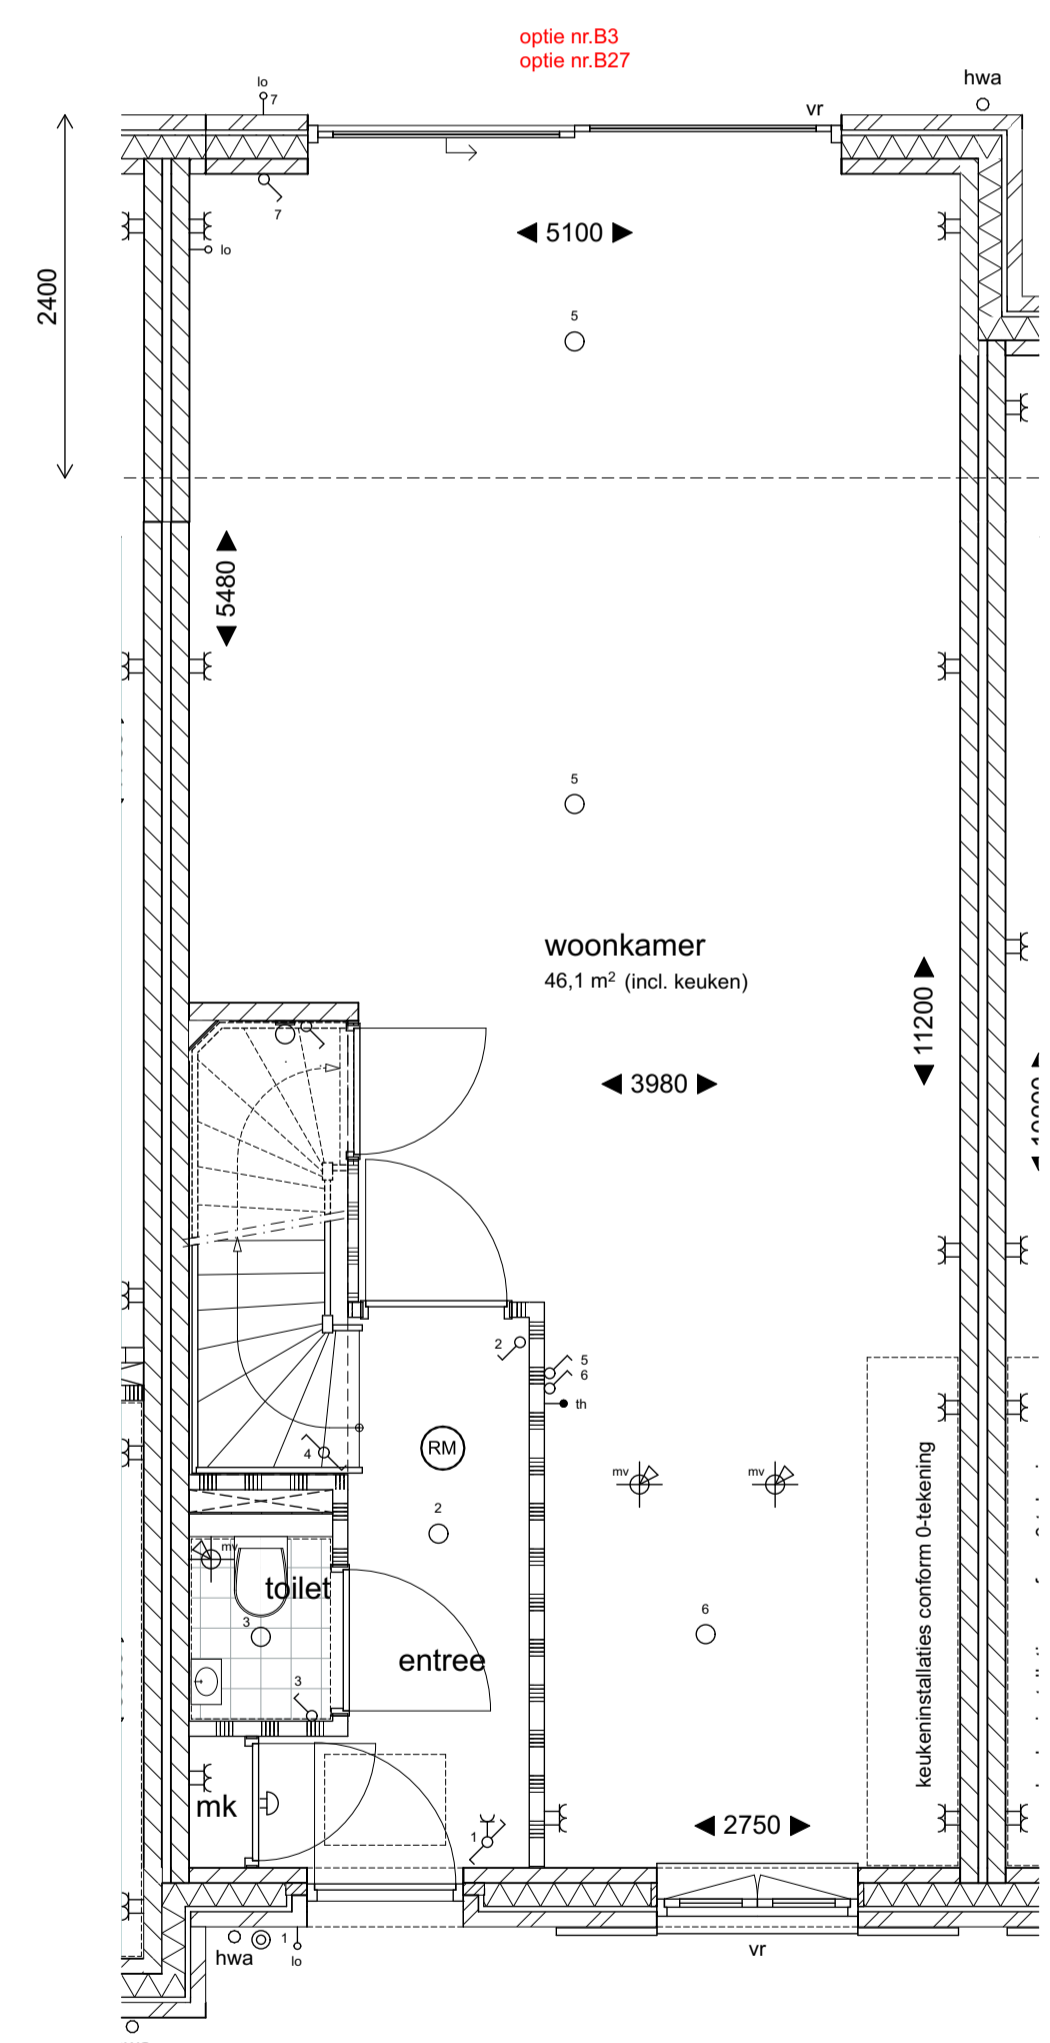


**beganeground**  
1 : 50  
bnr 64

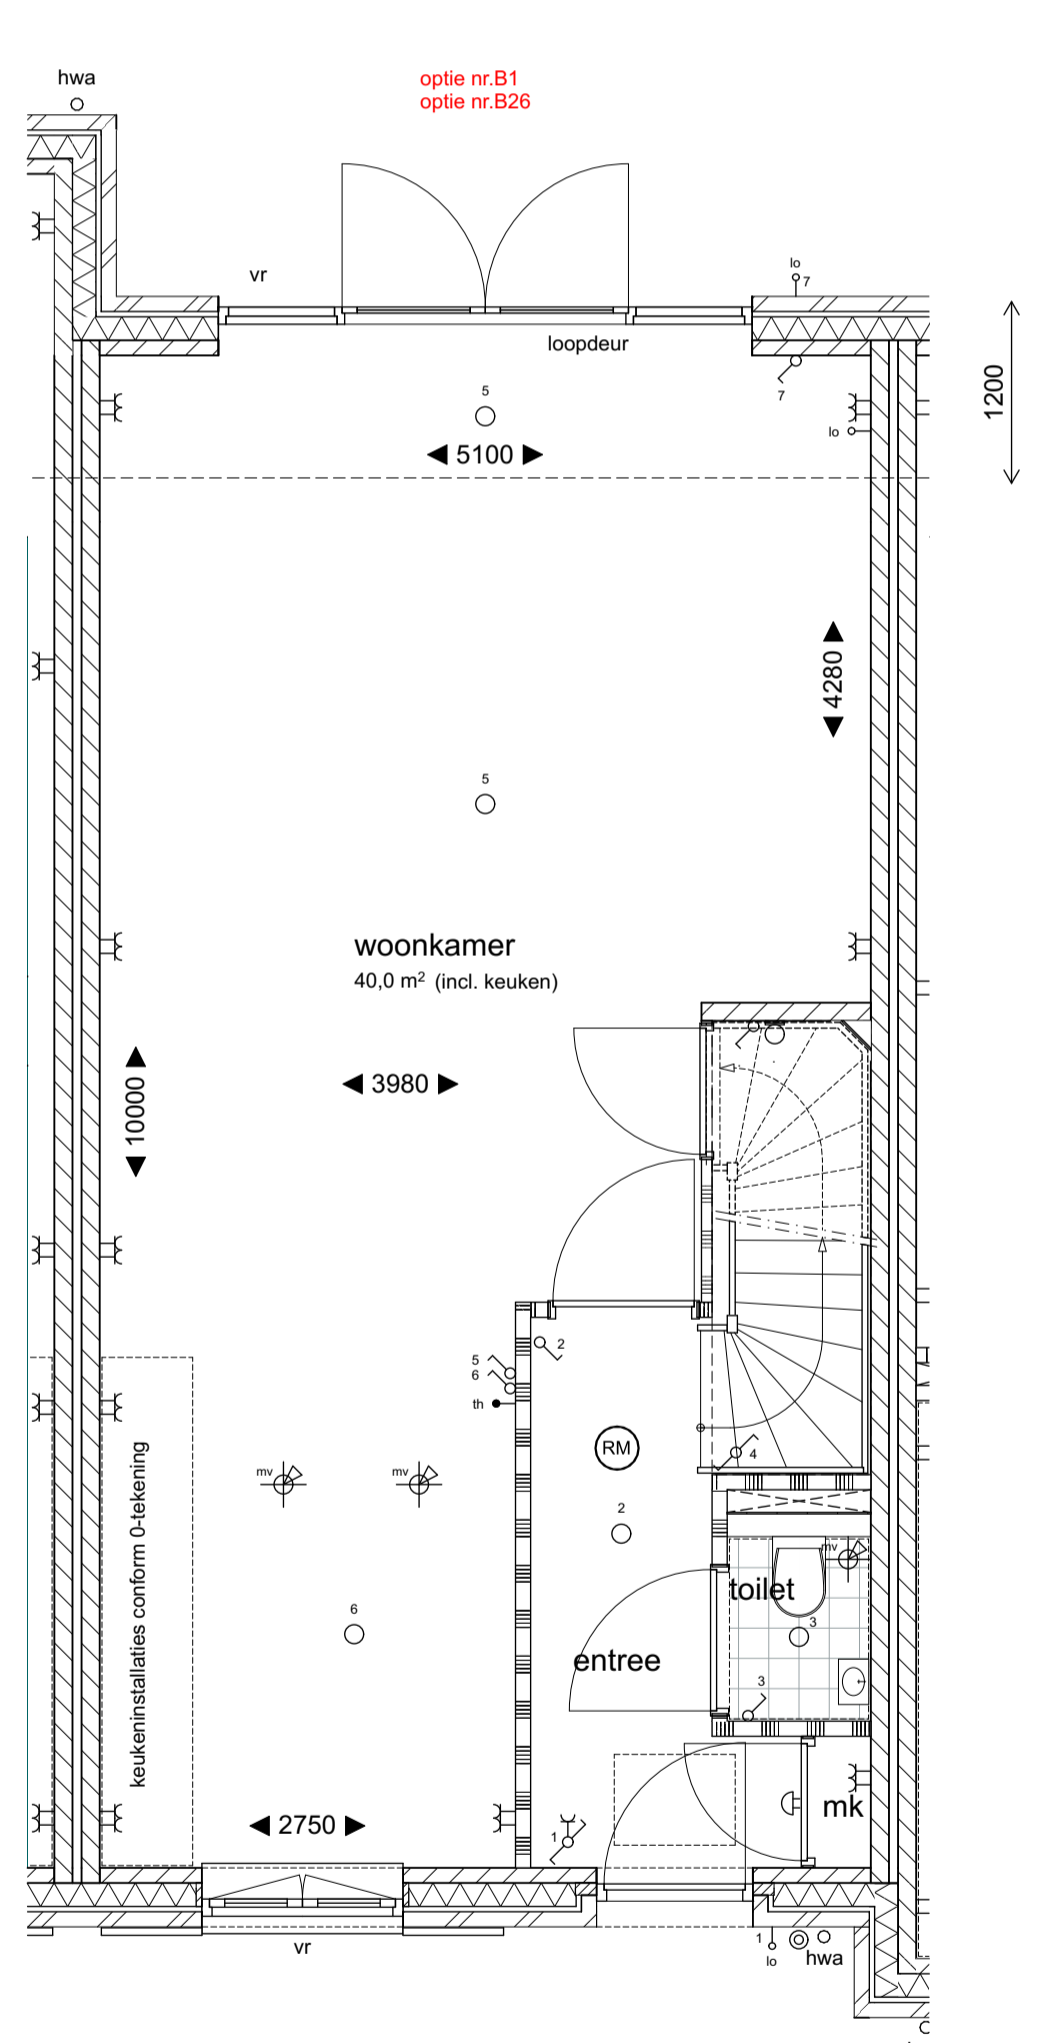

**beganeground**  
1 : 50  
bnr 65

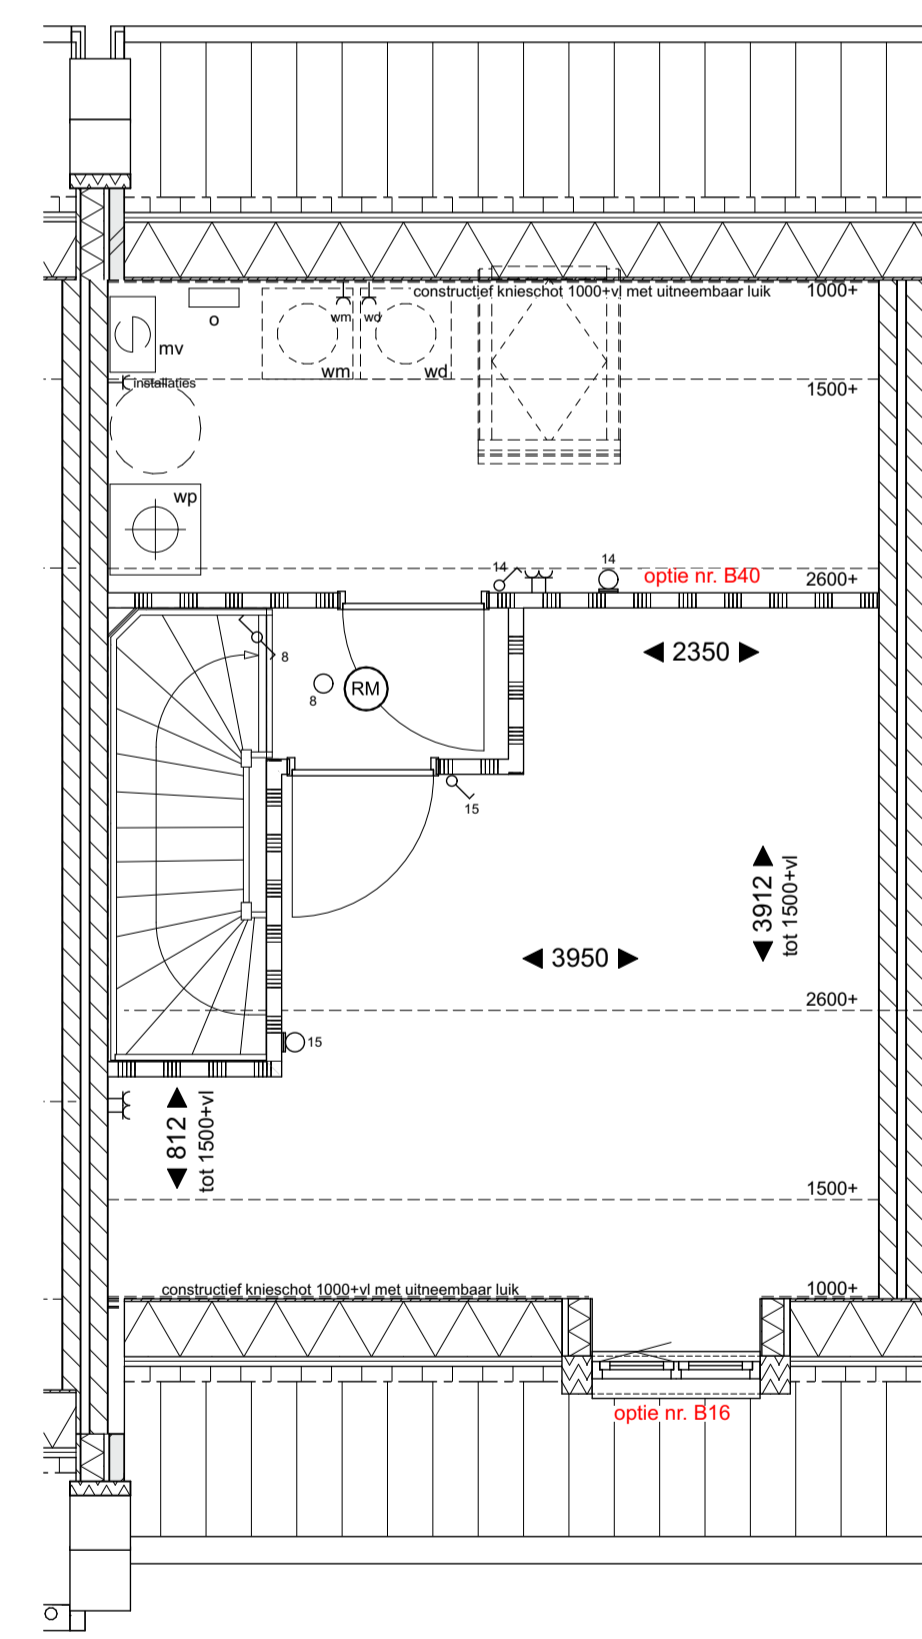

**tweede verdieping**  
1 : 50  
bnr 64

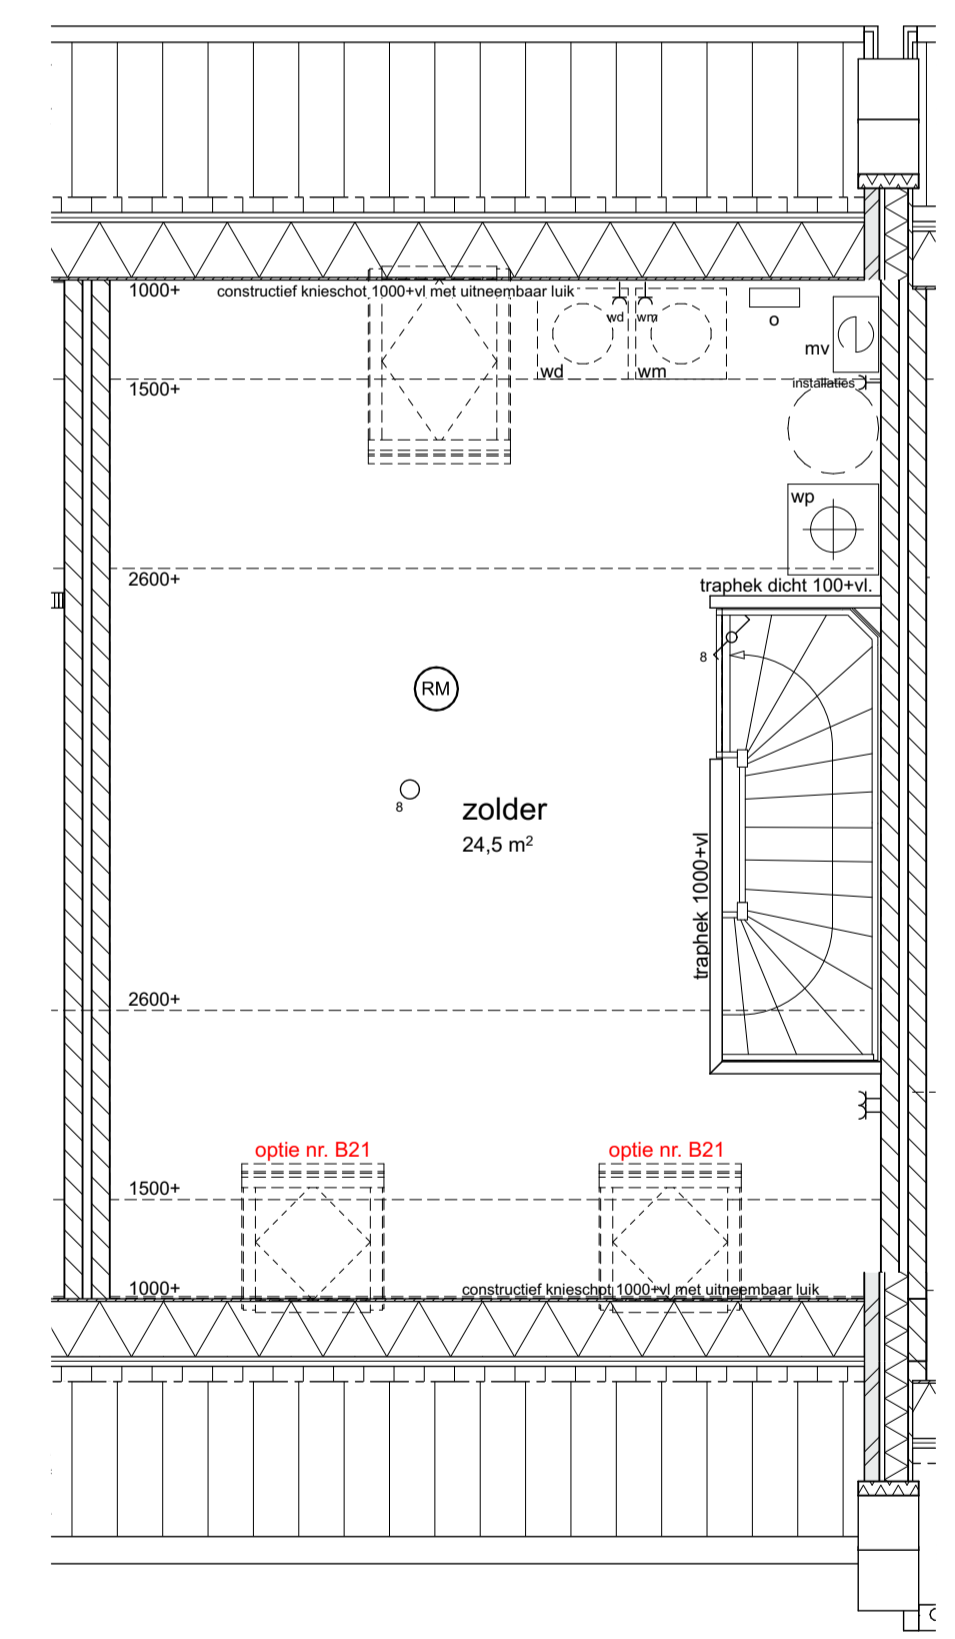

**tweede verdieping**  
1 : 50  
bnr 65

<b>weusten liedenbaum</b> architecten  Utrechtseweg 310, Gebouw 809 6812 AR Arnhem  026 443 6972 info@weustenliedenbaum.nl www.weustenliedenbaum.nl	Project	Plantage Bastide 6	Project nummer	
	Opdrachtgever	De Vree en Sliepen / BPD ontwikkeling BV.	20-2162	
	Onderdeel	opties type B	Status	DEFINITIEF
	Datum	25-06-2021	Schaal	1:50, 1:100
	Uitrechtsweg 310, Gebouw 809 6812 AR Arnhem	Wijziging B	Wijziging C	Getekend
	026 443 6972 info@weustenliedenbaum.nl www.weustenliedenbaum.nl	Wijziging D	Wijziging E	Tekening nummer
	Wijziging F	Wijziging G	VK-154	