



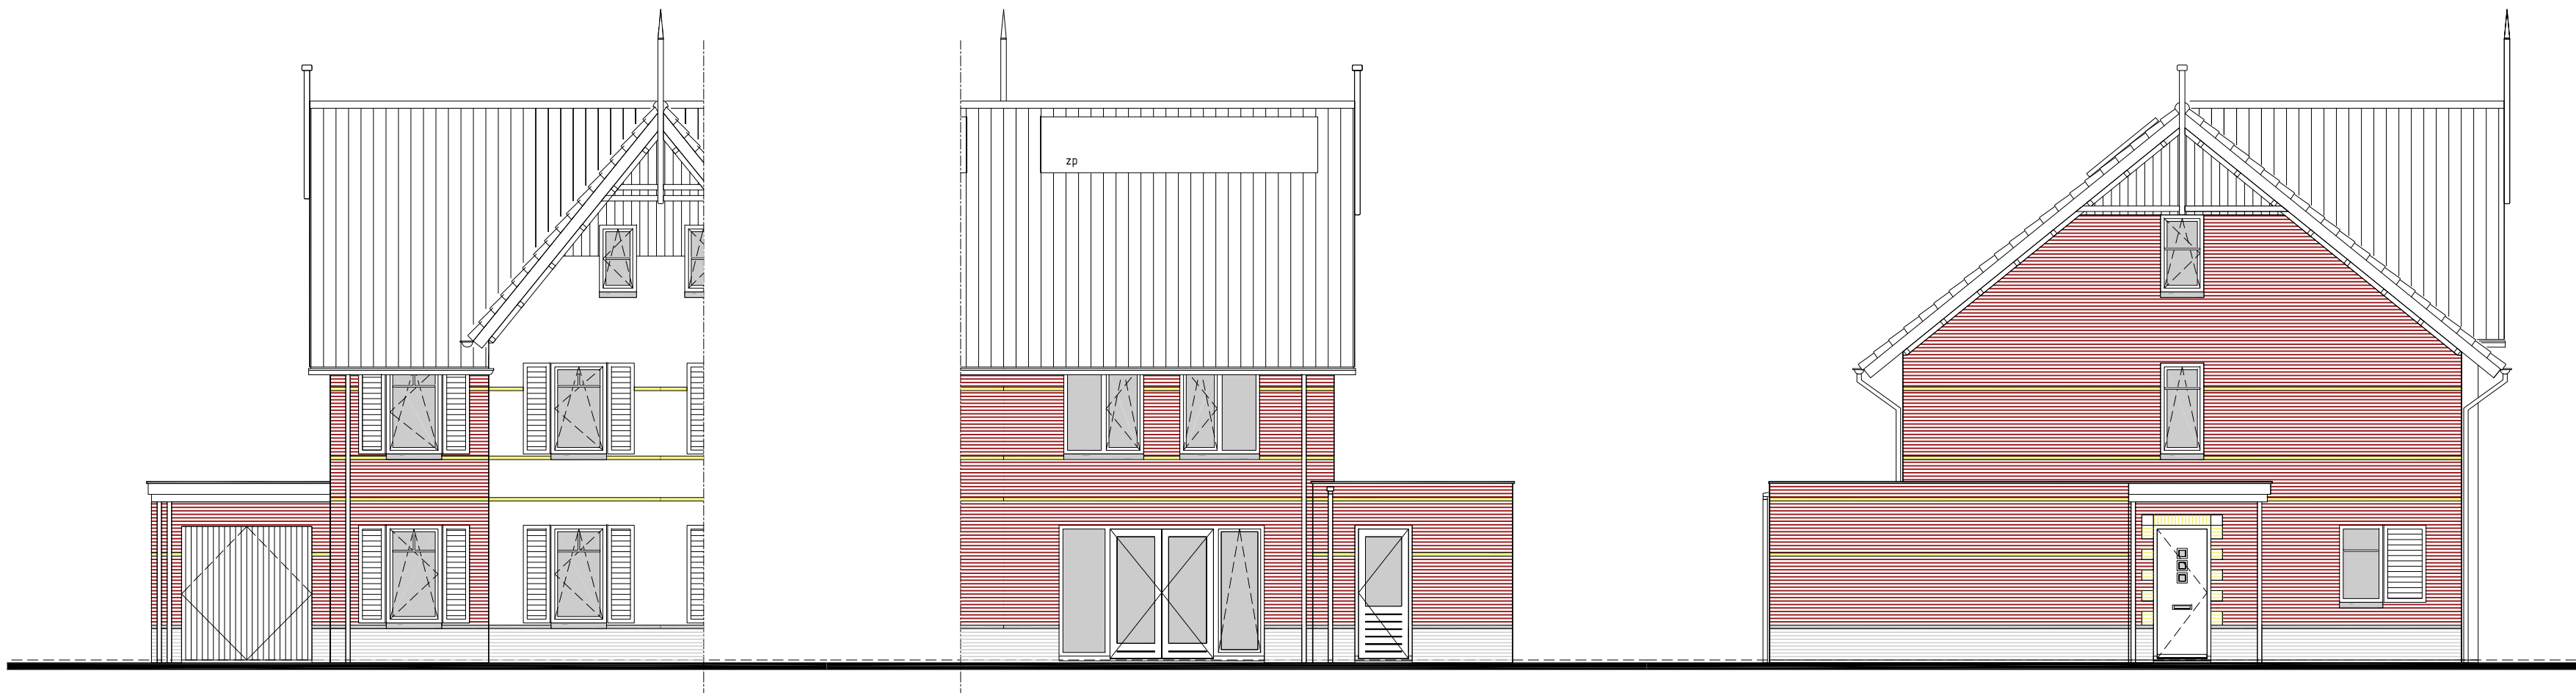

VOORGEVEL
1: 100
bwnr(s) get.: 14
bwnr(s) gesp.: 13

ACHTERGEVEL
1: 100
bwnr(s) get.: 14
bwnr(s) gesp.: 13


ZIJGEVEL
1: 100
bwnr(s) get.: 14
bwnr(s) gesp.: 13

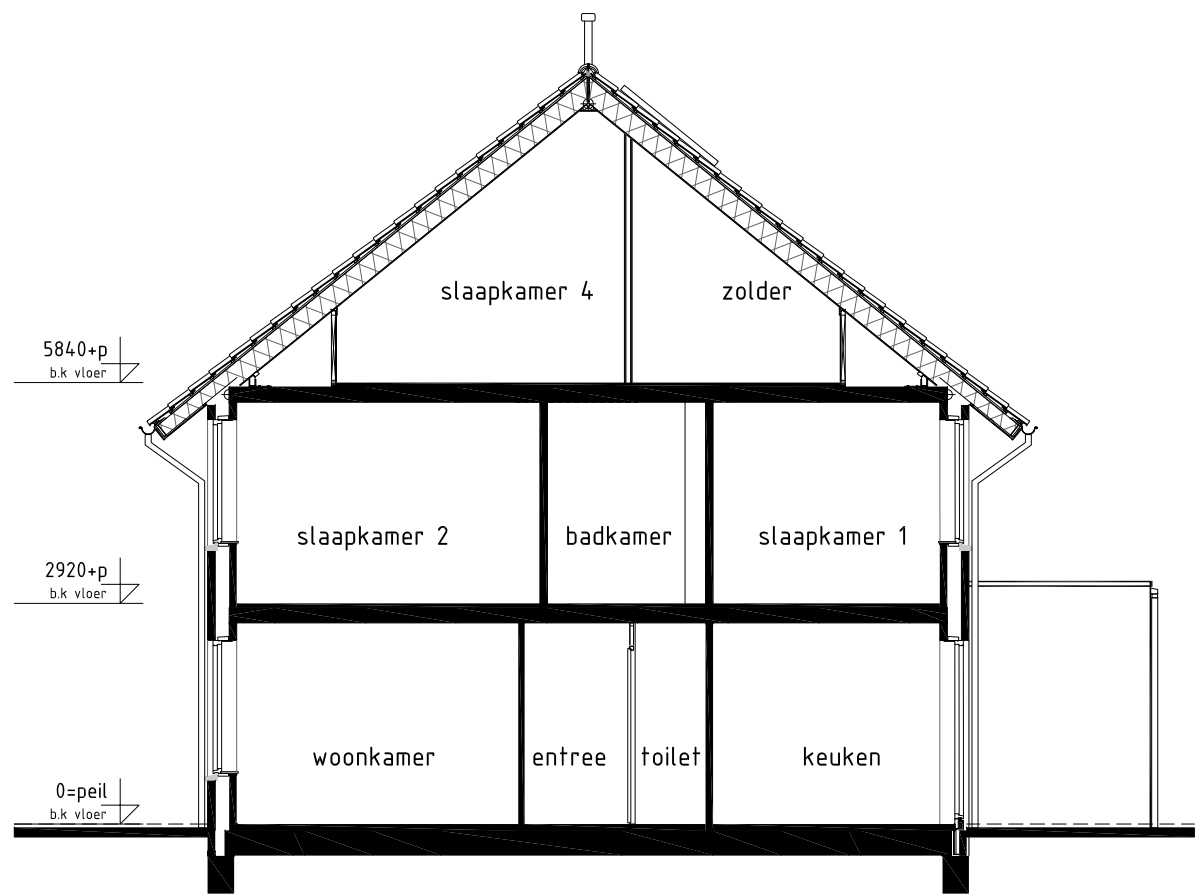

DOORSNEDE A-A
1: 100
bwnr(s) get.: 14
bwnr(s) gesp.: 13

RENVOOI METSELWERK


	gevelmetselwerk rood genuanceerd (zie kleurenstaat)
	gevelmetselwerk geel genuanceerd (zie kleurenstaat)
	gevelmetselwerk grijs (plint) (zie kleurenstaat)
	gevelmetselwerk wit (geschilderd) (zie kleurenstaat)

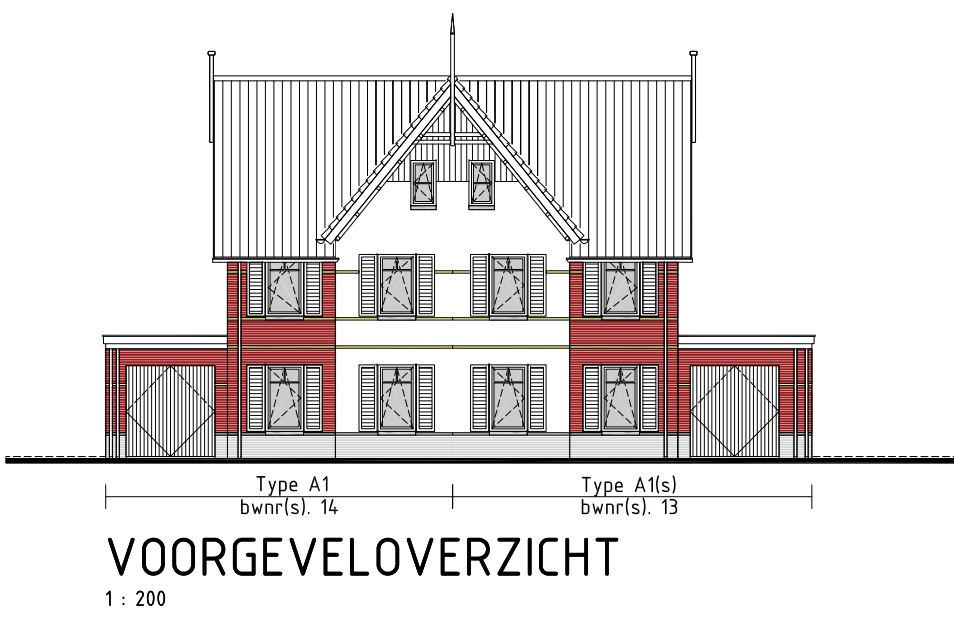


VOORGEVELOVERZICHT
1: 200

BOUWKUNDIG RENVOOI


	schakelaar enkel		aansluitpunt thermostaat
	schakelaar dubbel		aansluitpunt cv ketel
	wisselschakelaar		aansluitpunt wasmachine
	regeling mech. ventilatie		aansluitpunt mv-unit
	plafondlichtpunt		aansluitpunt keukenmeubel + lichtpunt
	wandlichtpunt		radiator
	buiten lichtpunt		vloerverdeler cv installatie
	geaard wandcontactdoos enkel		opstelplaats wasmachine
	geaard wandcontactdoos dubbel		opstelplaats koelkast
	schel		opstelplaats mechanische ventilatie unit
	deurbel		opstelplaats cv ketel
	aansluitpunt data/telefoon/televisie (loos)		zonnepanelen (positie indicatief)
	aansluitpunt kooktoestel (loos)		
	aansluitpunt boiler (loos)		

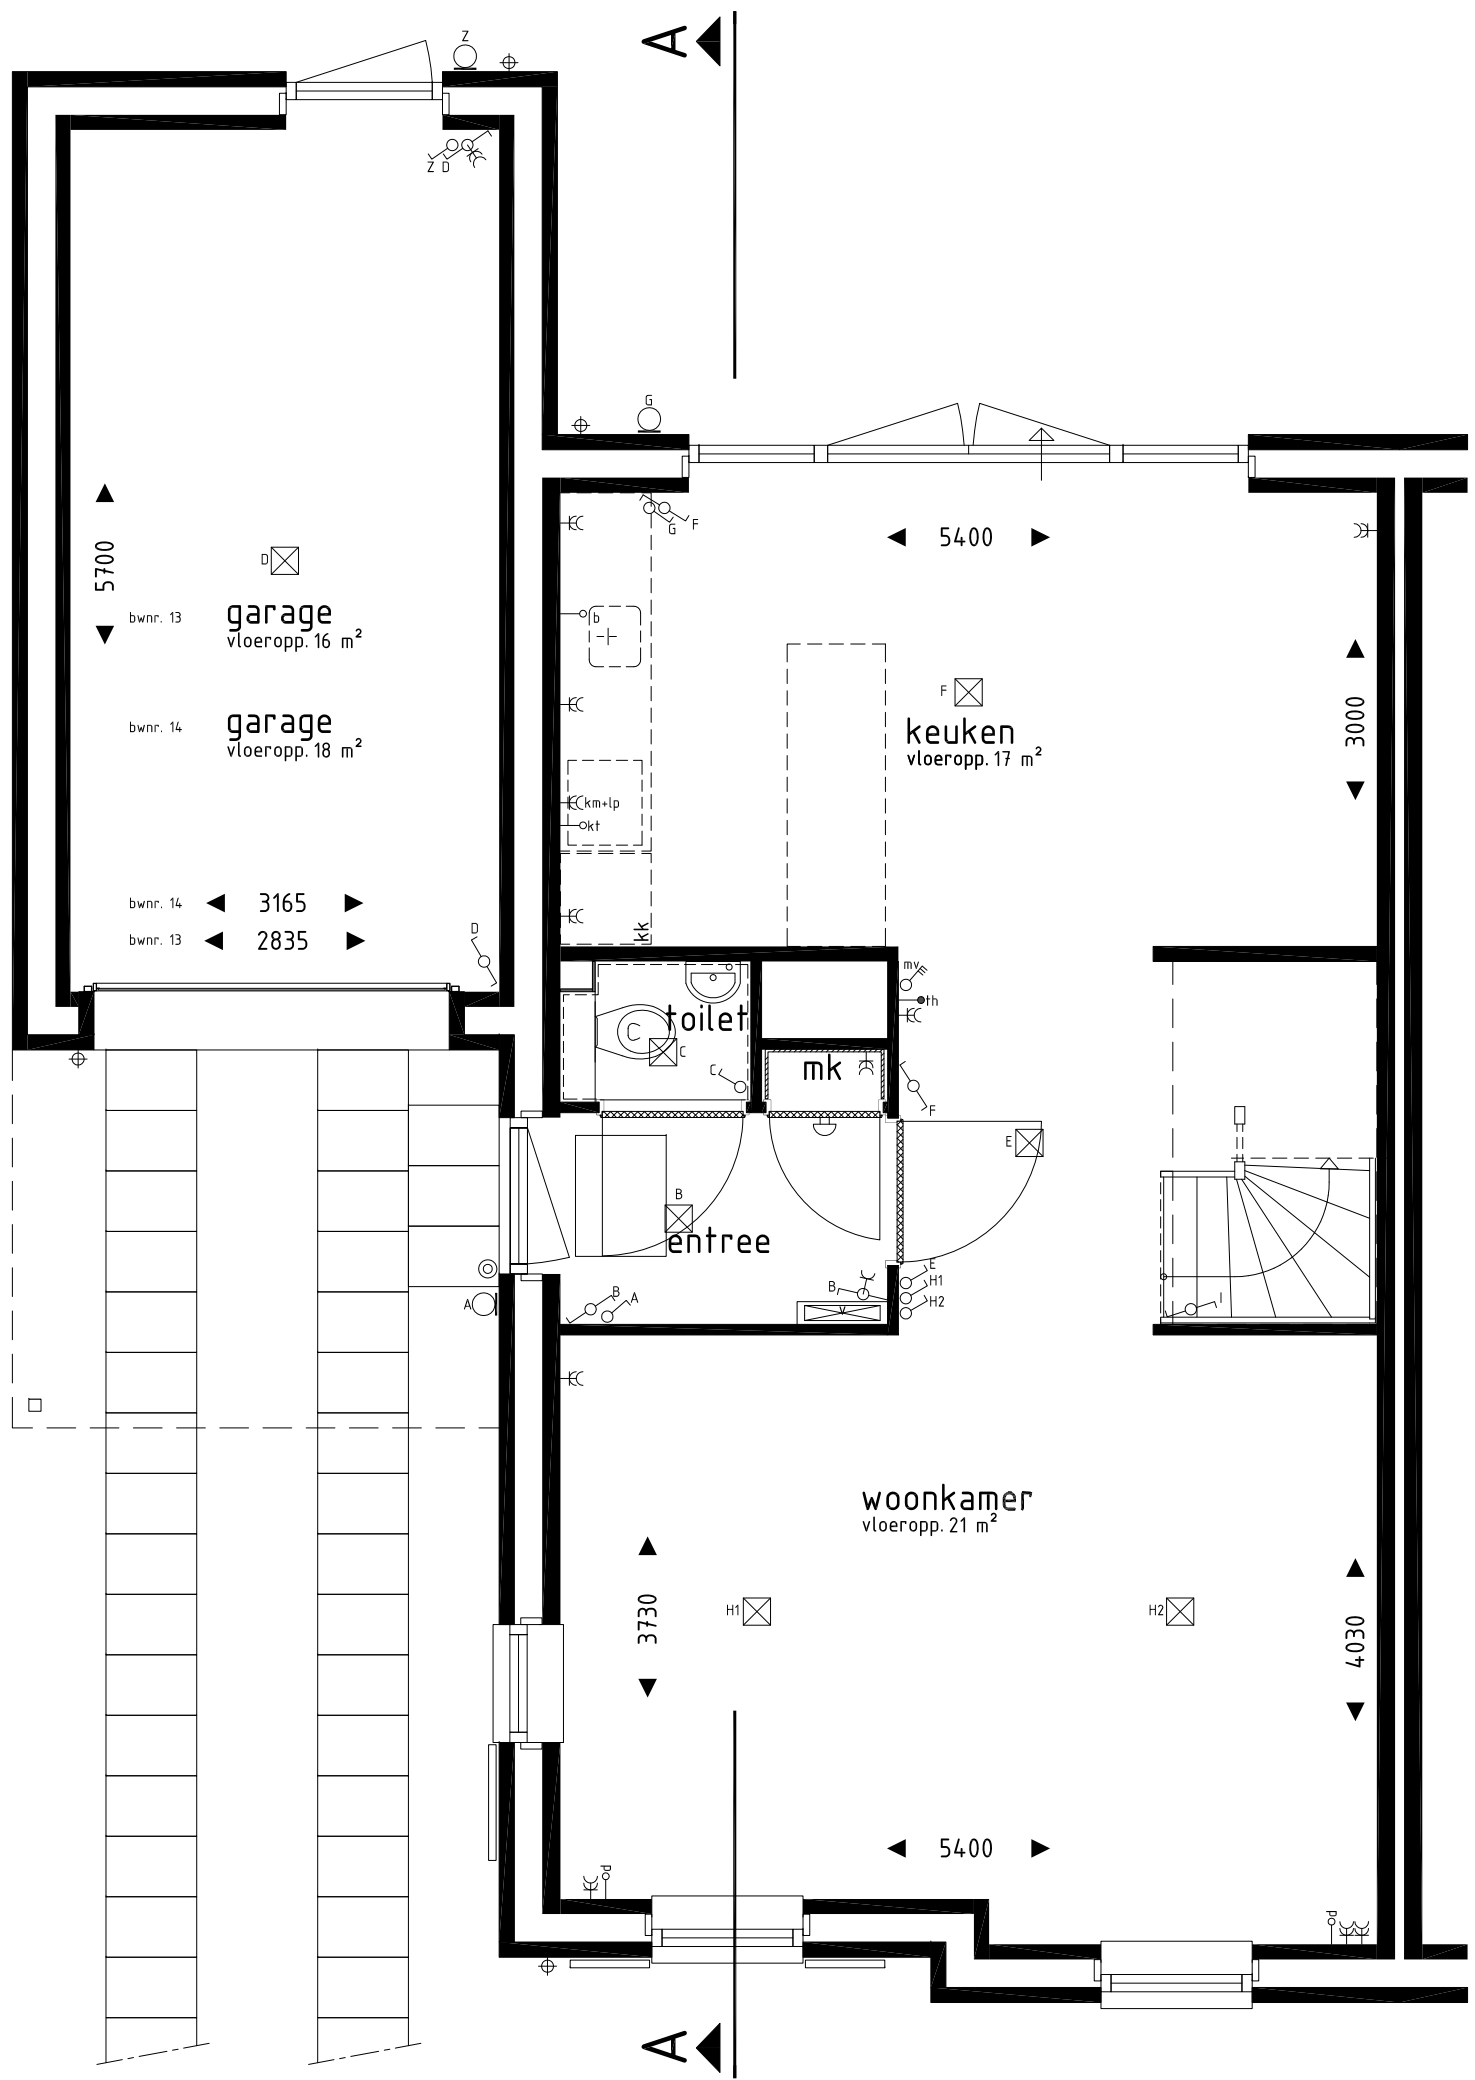

BEGANE GROND
1: 50
bwnr(s) get.: 14
bwnr(s) gesp.: 13

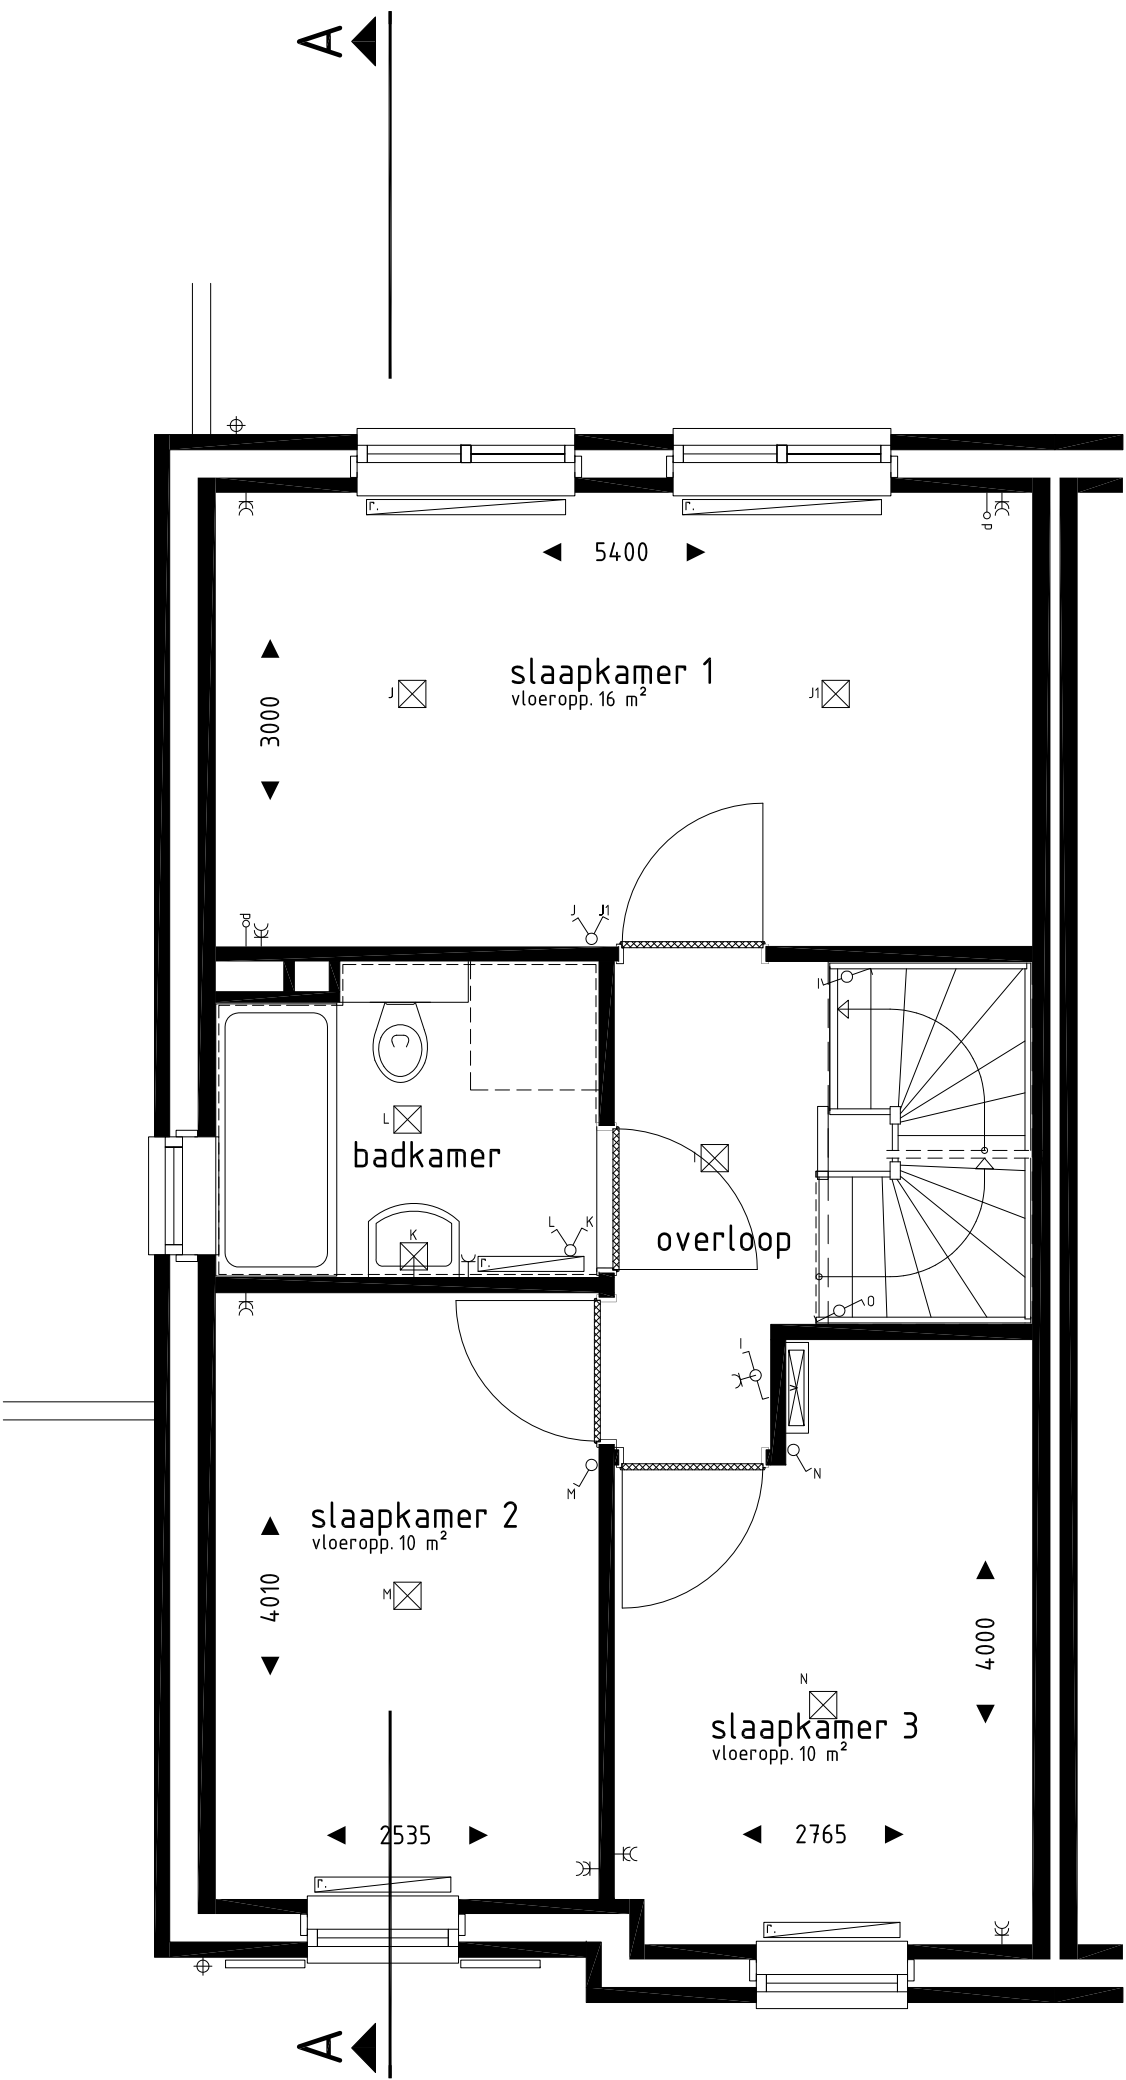

1e VERDIEPING
1: 50
bwnr(s) get.: 14
bwnr(s) gesp.: 13

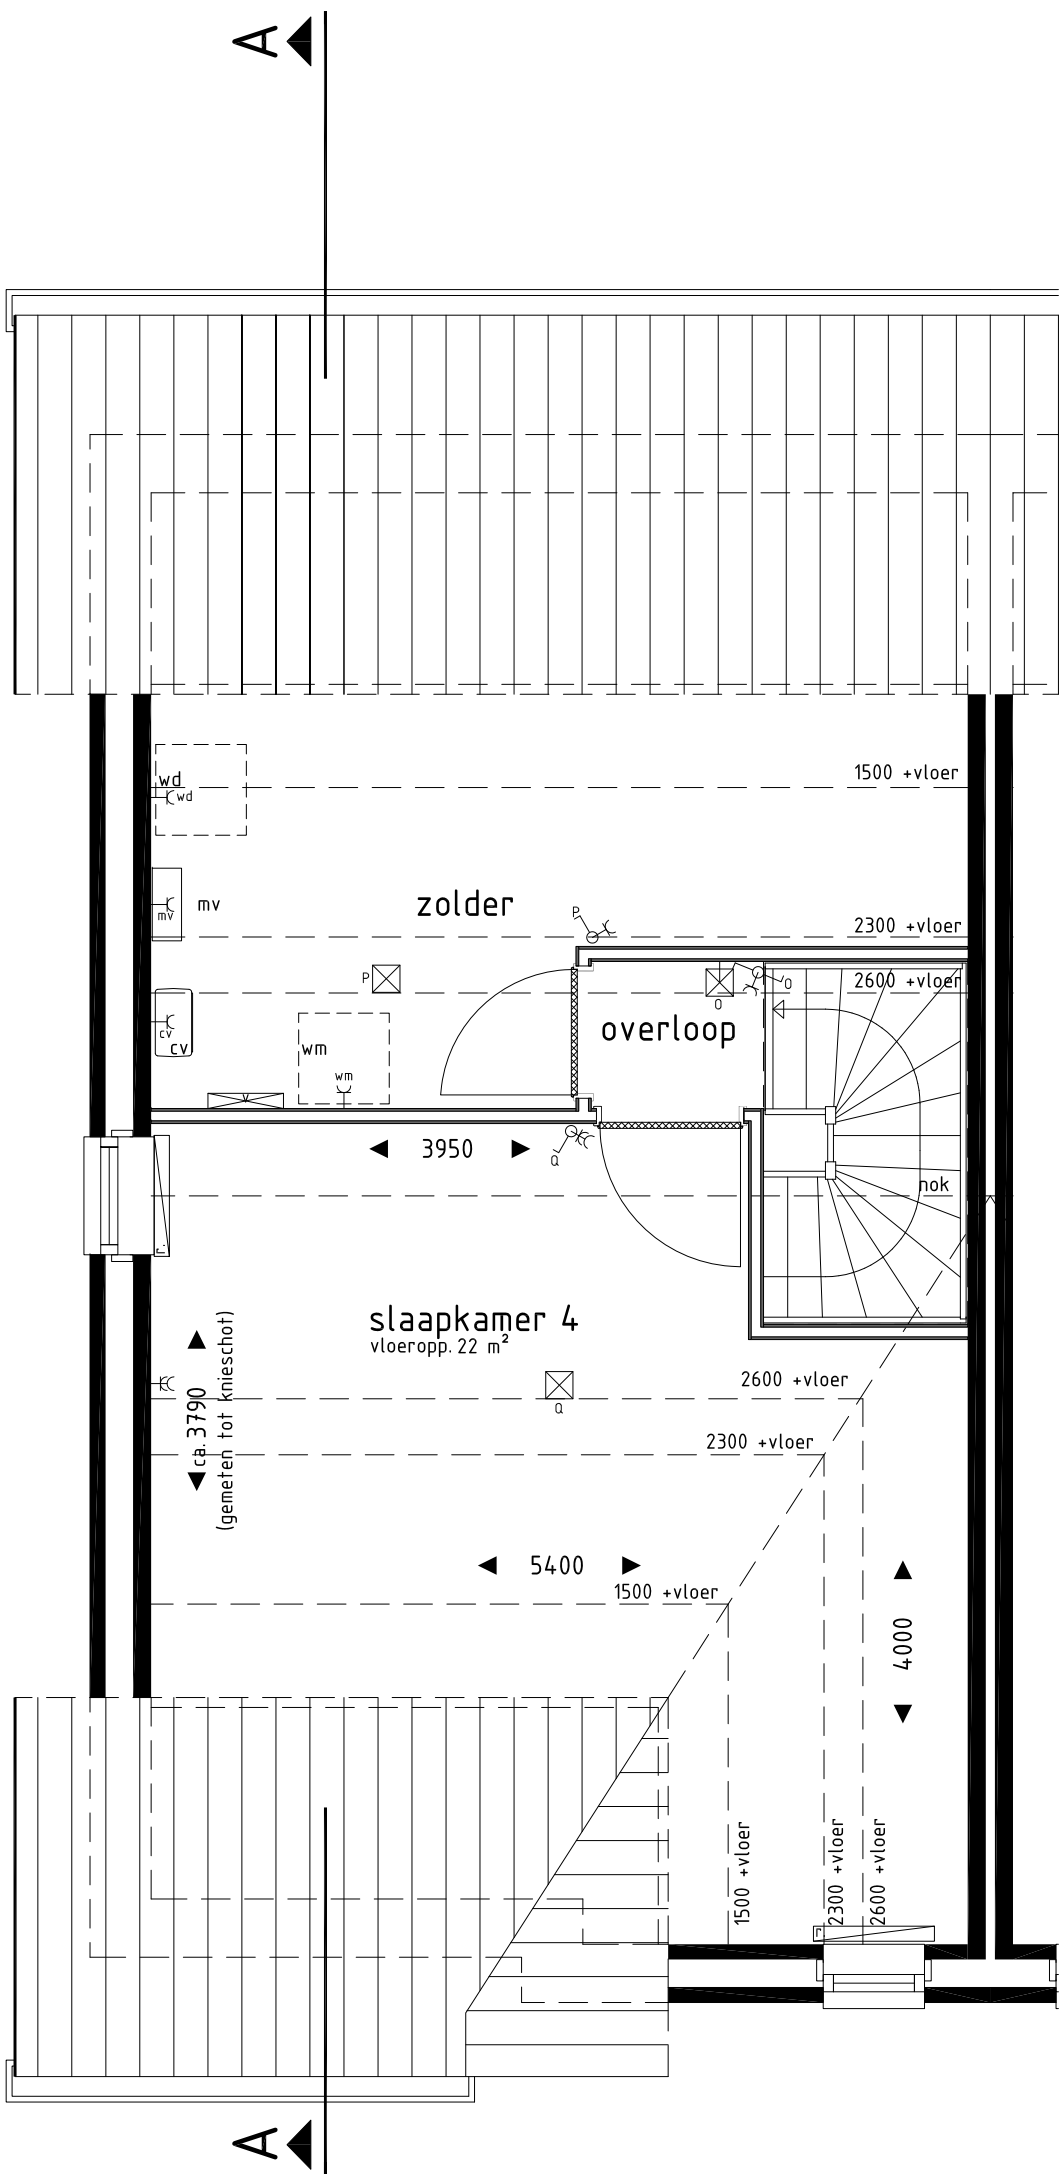

2e VERDIEPING
1: 50
bwnr(s) get.: 14
bwnr(s) gesp.: 13

Gevelaanzichten, plattegronden en doorsnede.

woningtype:
A1

model: g

De Lodge
fase 2

PROJECT	: Geldermalsen Plantage, De Lodge fase 2, 4 woningen
BOUWNRS	: 13 en 14
SCHAAL	: 1:100, 1:200 en 1:50
DATUM	: 14 februari 2017
TEKENINGNR	: VK-04



Van Wanrooij Projectontwikkeling BV
Postbus 4
5386 KD Geffen
T: 073 - 53 40 400
F: 073 - 53 40 499
W: www.vanwanrooij.nl