





VOORGEVEL
1 : 100




ZIJGEVEL RECHTS
1 : 100

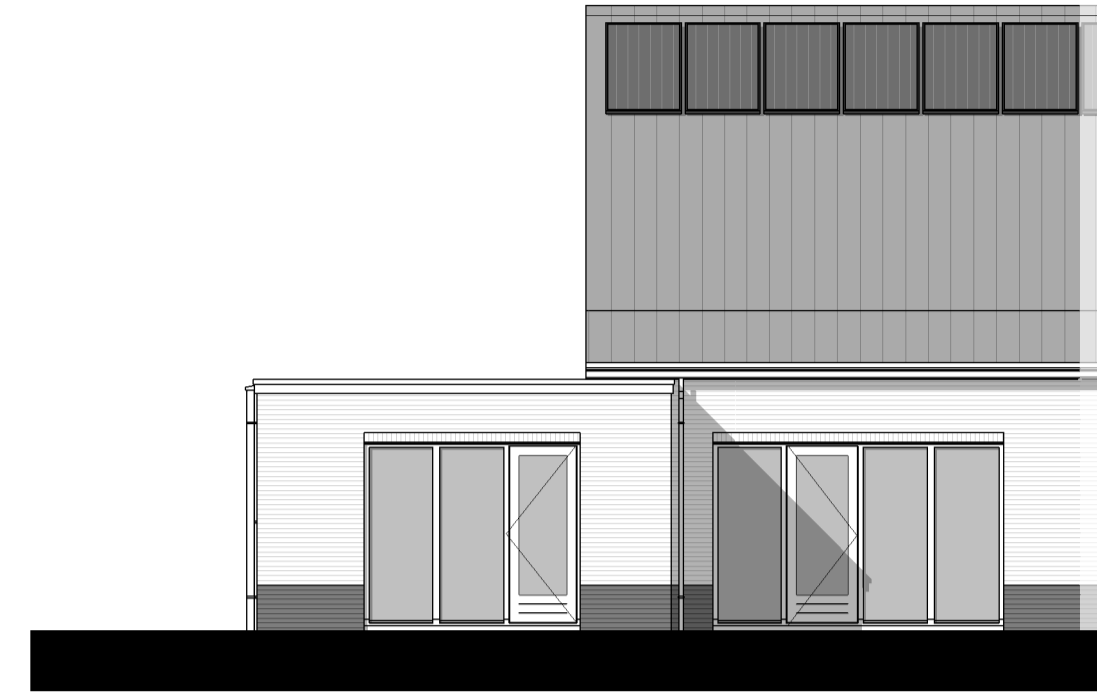


ACHTERGEVEL
1 : 100

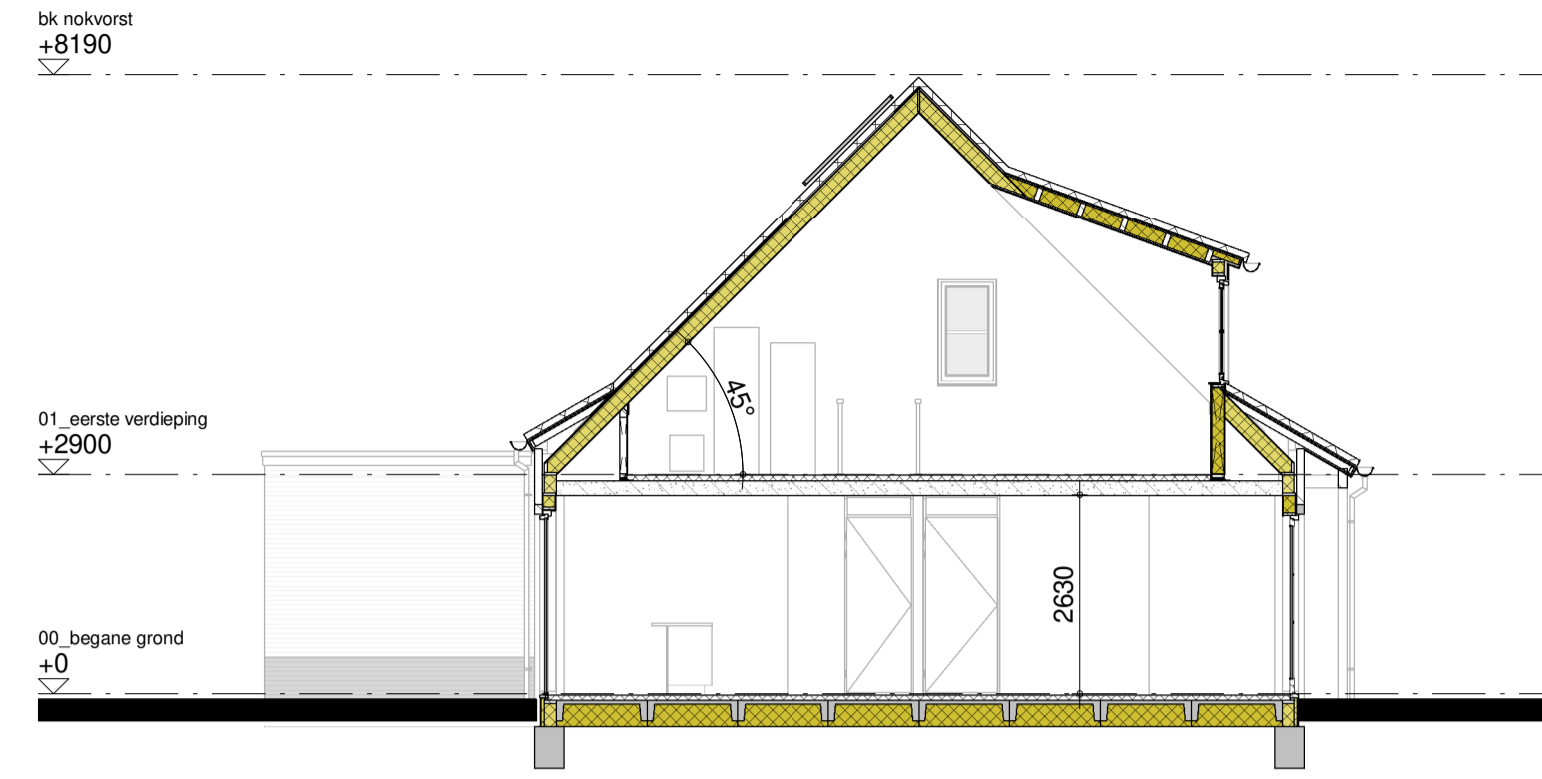

DOORSNED E A-A
1 : 100

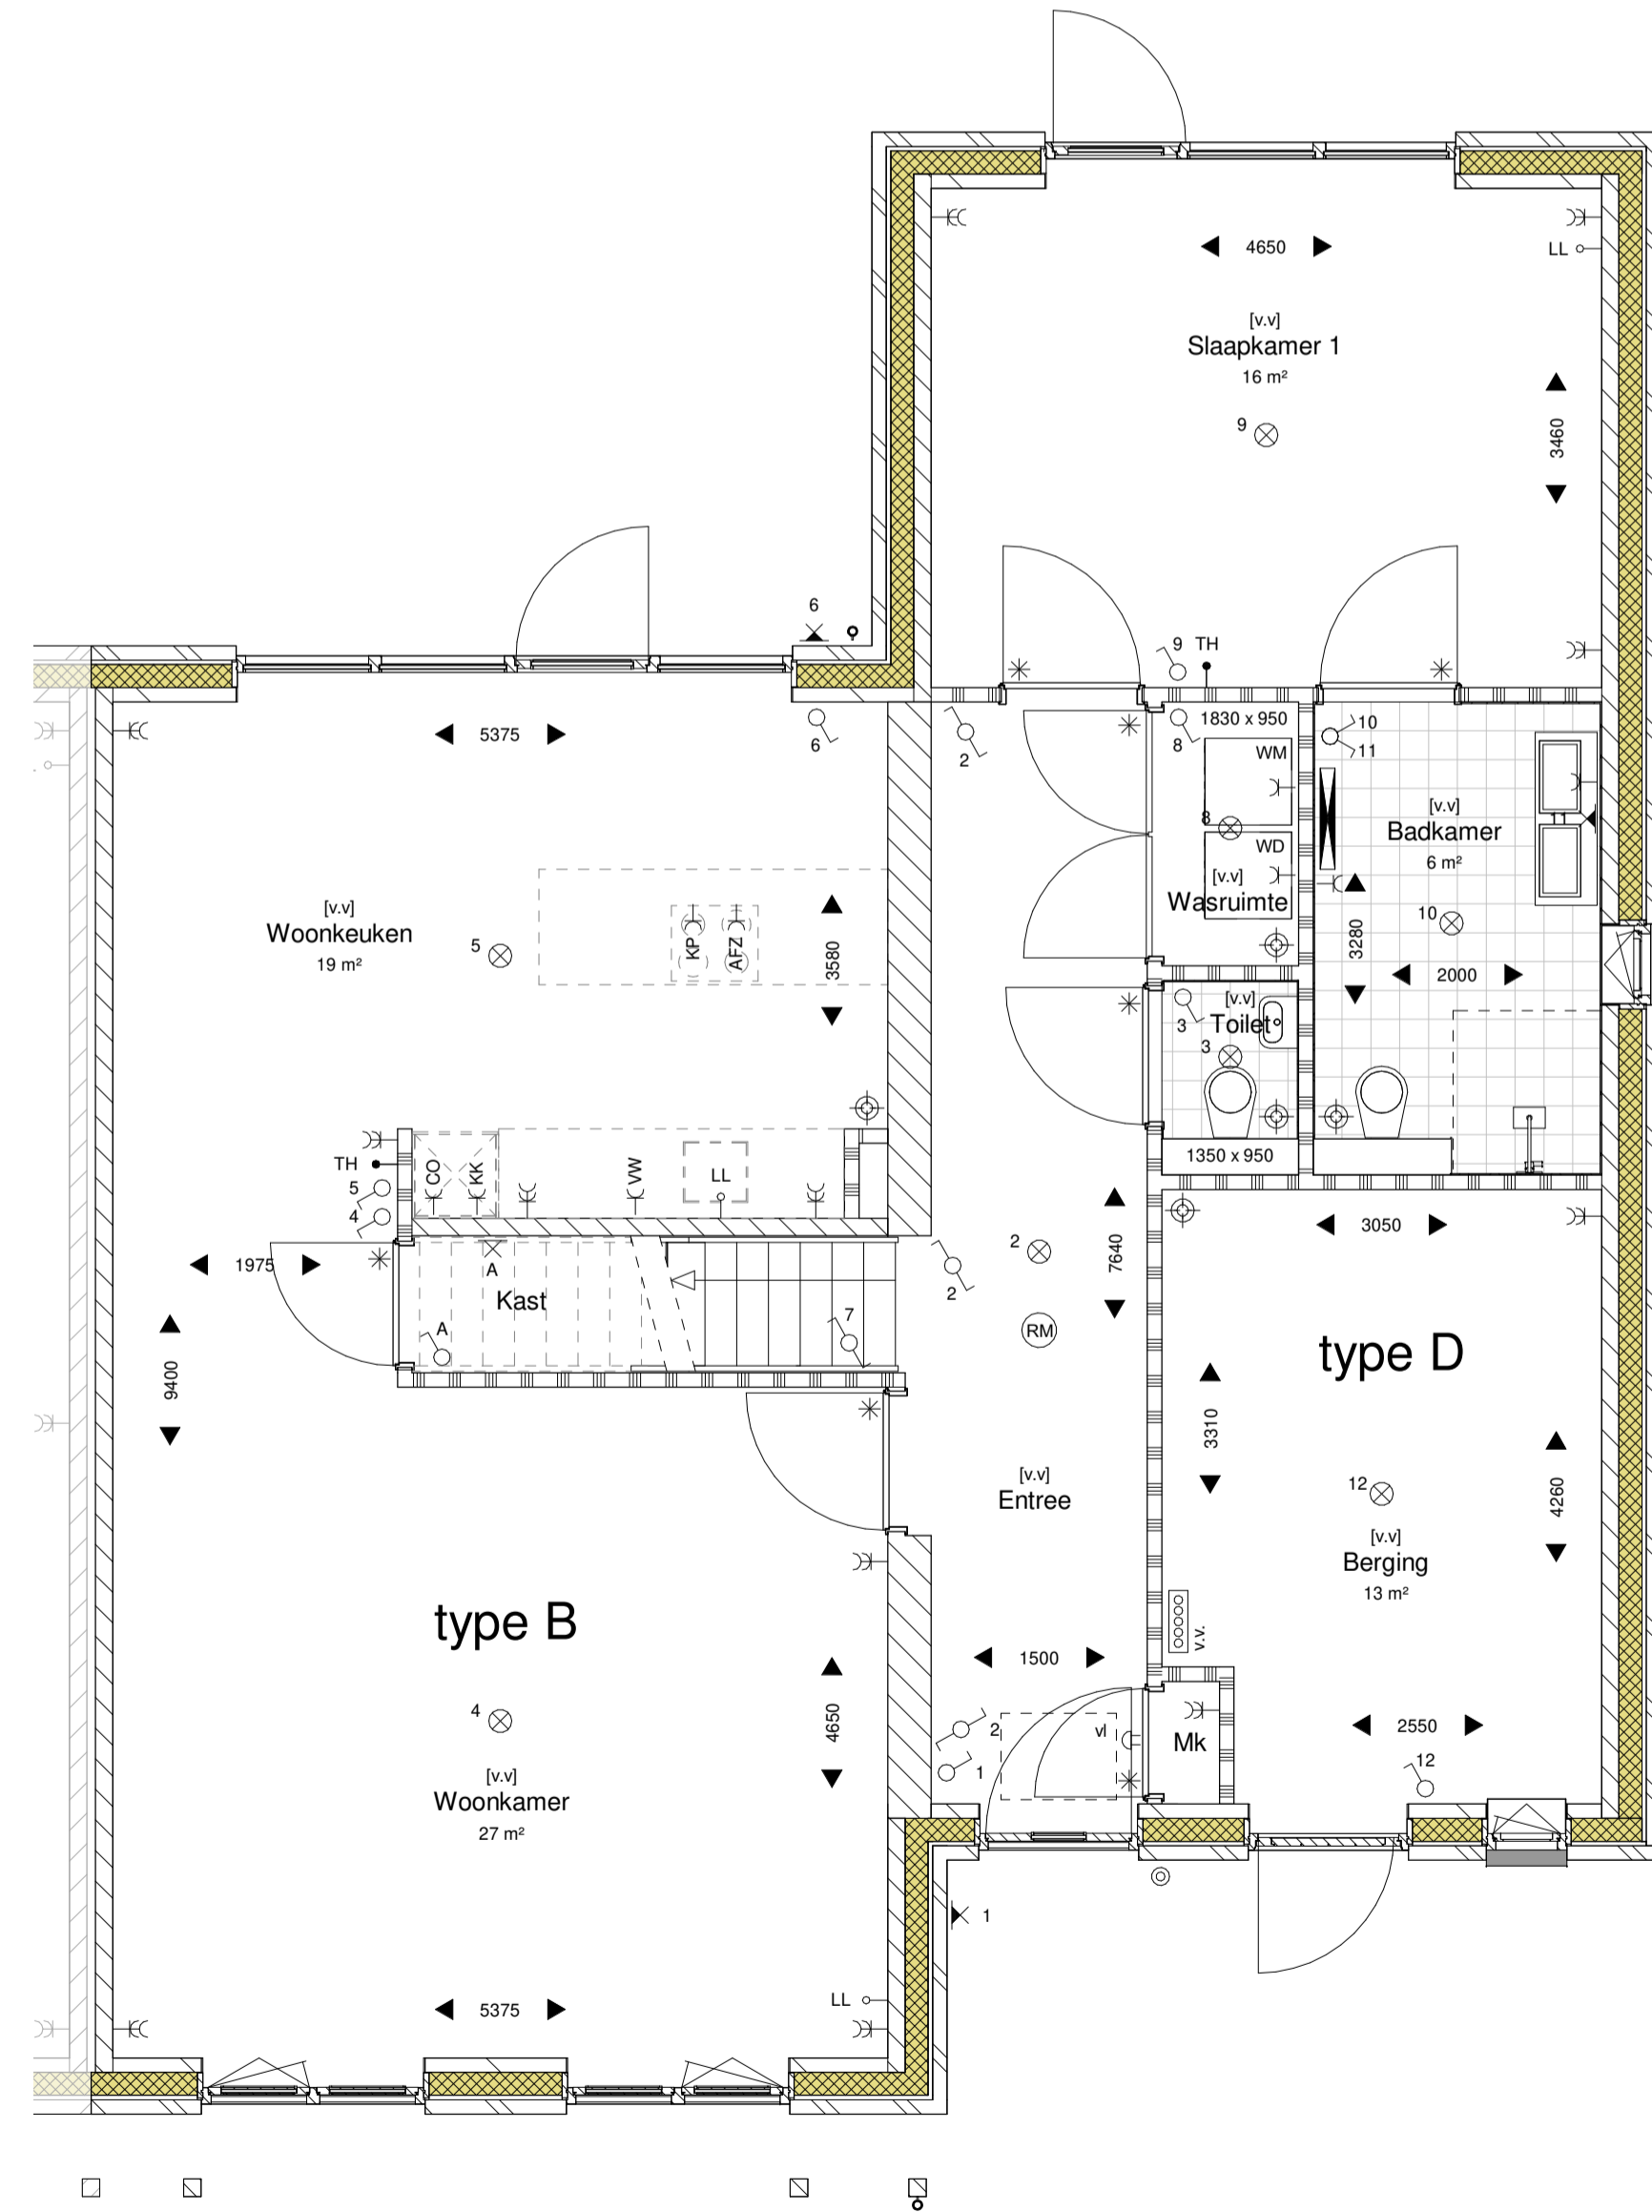

BEGANE GROND
1 : 50

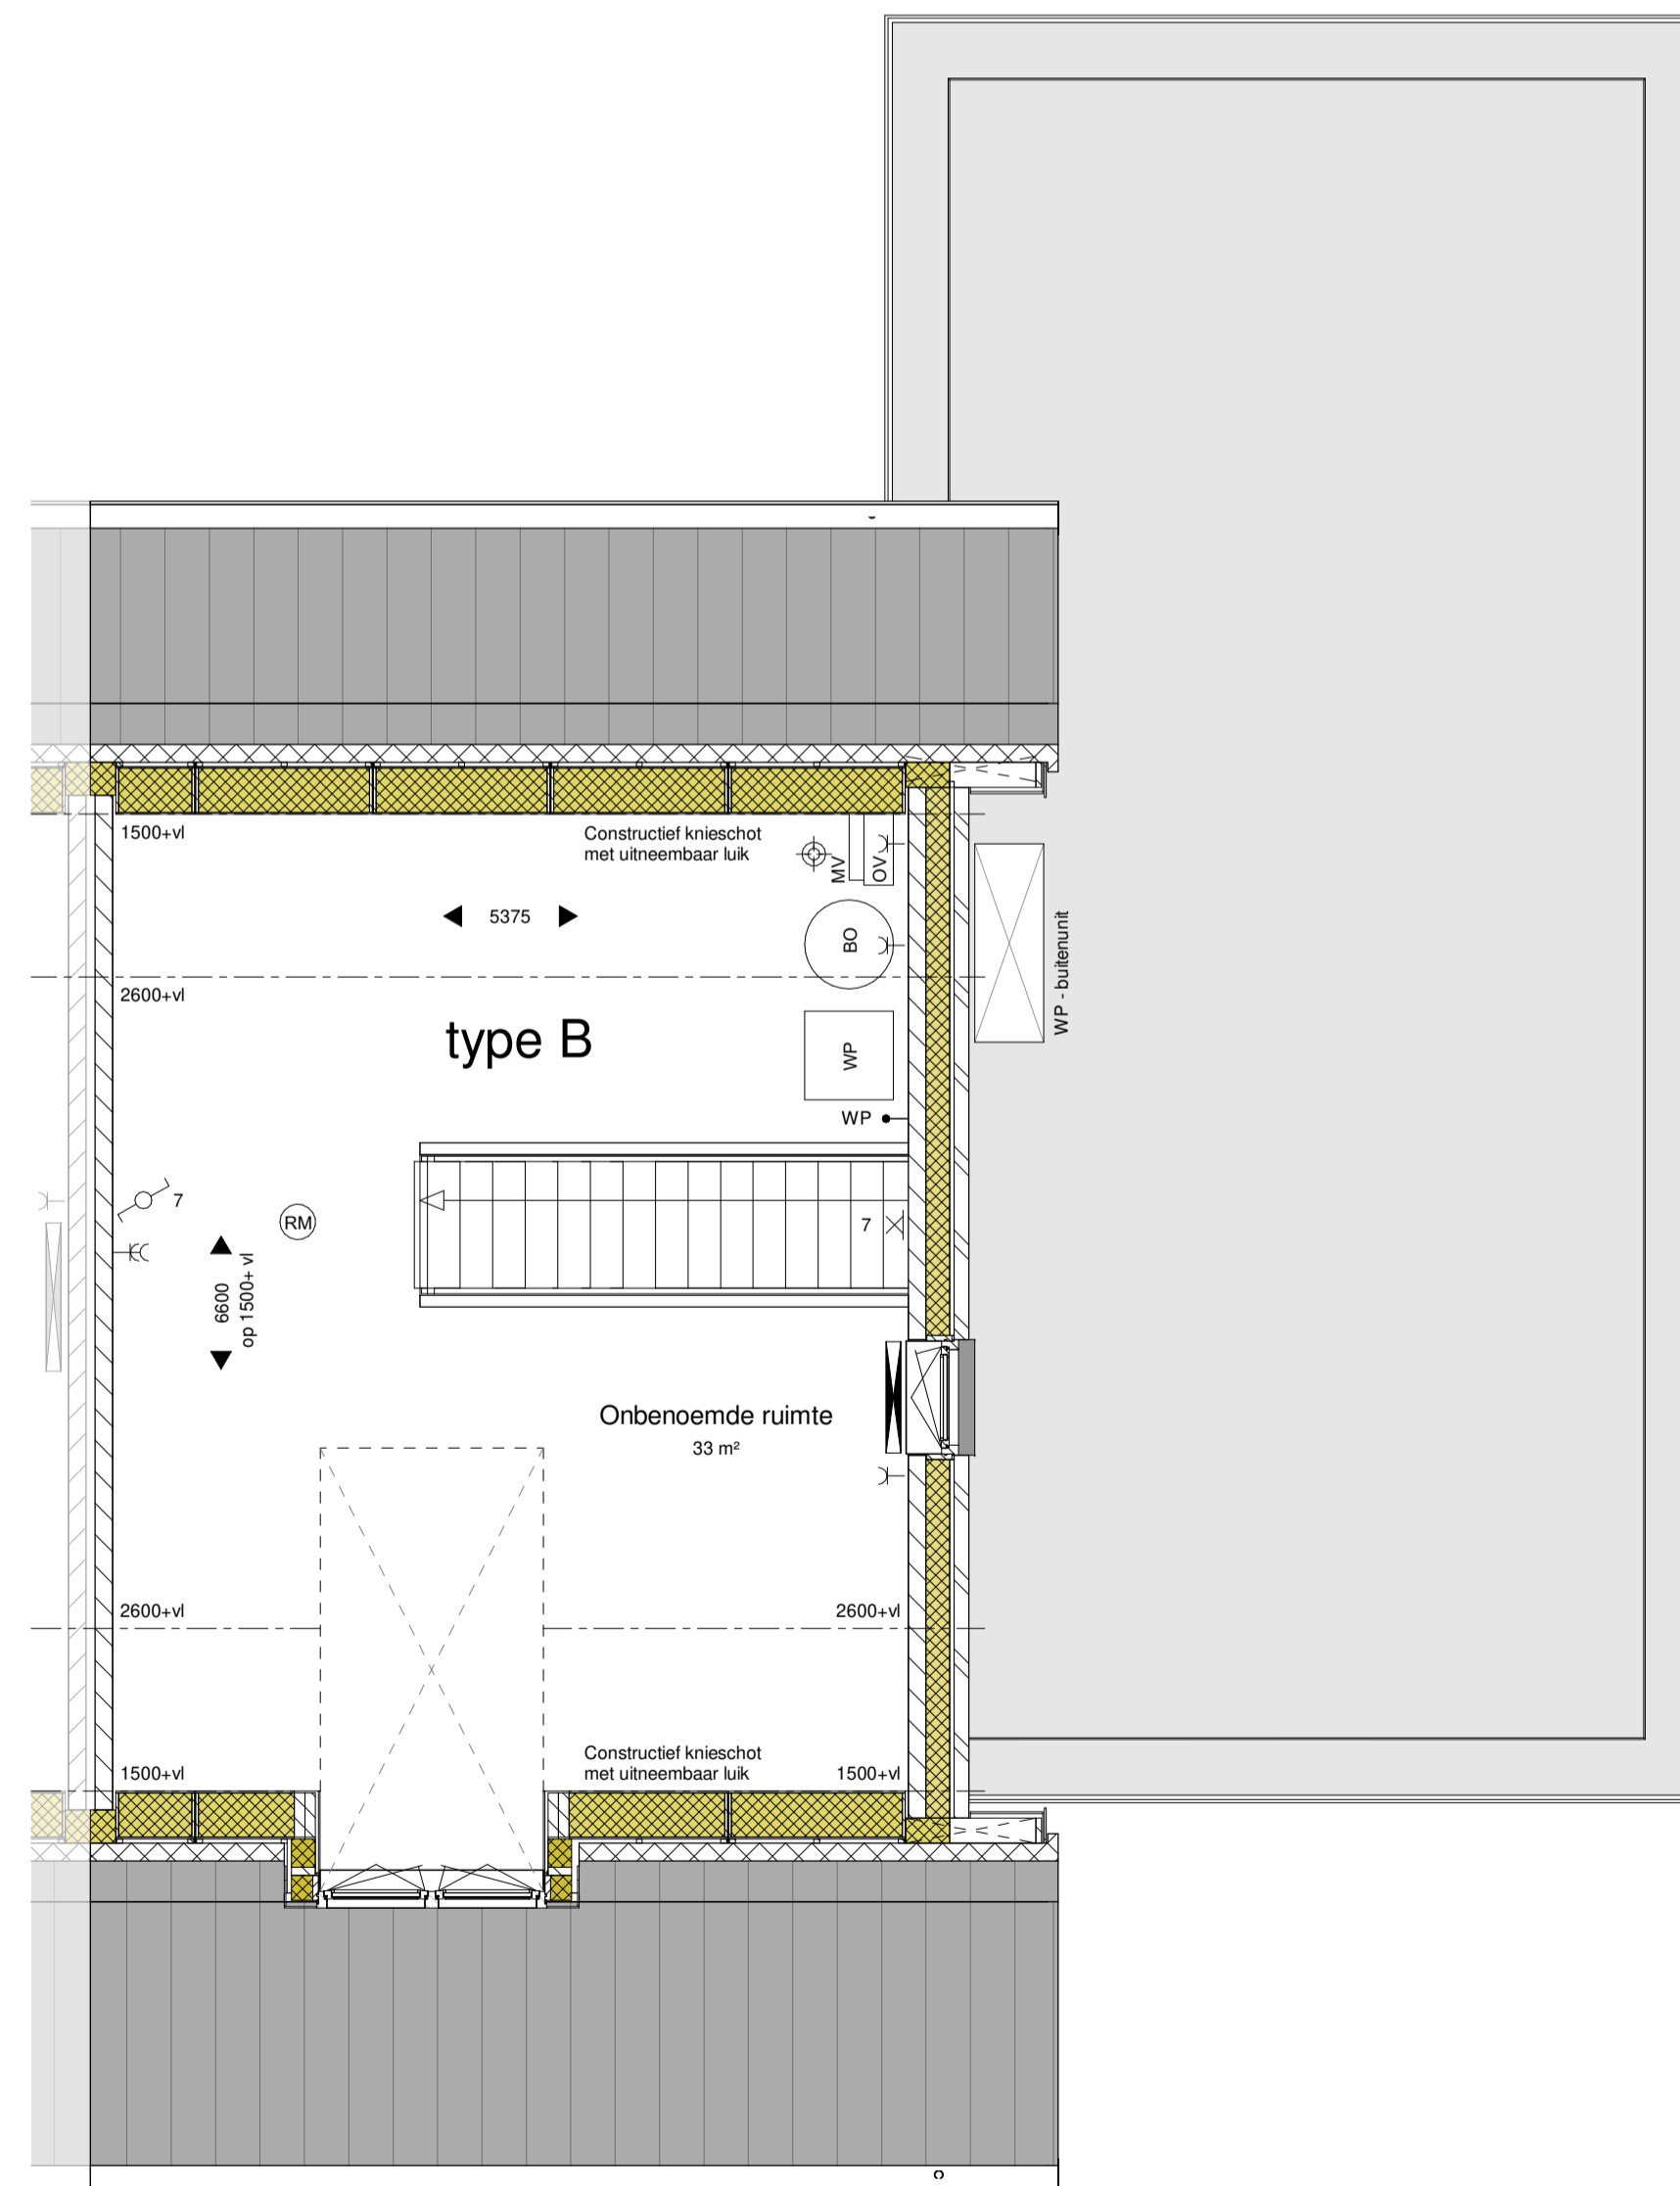

1ste VERDIEPING
1 : 50

RENOVOOI

Schakelaars op 1,05 m + vl
WCD op 0,3 m + vl tenzij in badkamer of boven keukenblad

- EC Wandcontactdoos geaard, dubbel
- C Wandcontactdoos geaard, enkel
- TH Thermostaat
- CO2 Koolmonoxide sensor
- WP Aansluiting, warmtepomp
- LL Aansluiting, loes
- KK Wandcontactdoos geaard, enkel (koelkast)
- CO Wandcontactdoos geaard, enkel (combi oven)
- VW Wandcontactdoos geaard, enkel (vaatwasser)
- KP Wandcontactdoos geaard, enkel (kookplaat)
- AFZ (Wand) Lichaamsluitpunt, spatwaterdicht
- ⊗ Enkele schakelaar
- ⊙ Wisselschakelaar
- ⊕ Drukknop
- ⊖ Bel/schel
- [v.v.] Ruimte voorzien van vloerverwarming
- ⊖ Verdelers vloerverwarming
- ⊖ Elektrische radiator
- WM Opstelplaats wasmachine / wasdroger
- WD Opstelplaats warmtepomp
- BP Opstelplaats buffervat
- MV Opstelplaats mechanische ventilatie-unit
- OV Opstelplaats omvormer
- RM Brandmelder
- ⊗ MV Ventilatie afzuigpunt
- * Deur met bovenlicht/paneel
- v Vloerluik, afmeting 400x700mm
- V Ventilatirooster geplaatst boven kozijn
- ▲ Entree
- ▬ Kalkzandsteen
- ▬ Separatiewand

WERK De Plantage te Meteren - CLUSTER 03 - Kavels 67 t/m 82
 I.O.V. BPD ontwikkeling bv, Amersfoort
 WERKJAAR 2002
 BLAD 3.1.70.101
 ARCHITECT Pieter Wagter

BETREFT DEFINITIEF ONTWERP
 DATUM 28-11-2020

ONDERWERP SENIORENWONING - combinatie BD
 GEVALDOD

FORMAAT 584 x 1000
 SCHAL 1 / 100 - 1 / 50
 TOEGEHOREN D. van Linde

architectenbureau
WAGTERKRIJGER

www.wagterkrijger.nl
 0344-571850
 St. Agnietenstraat 5
 4001 NB Tiel
 info@wagterkrijger.nl