


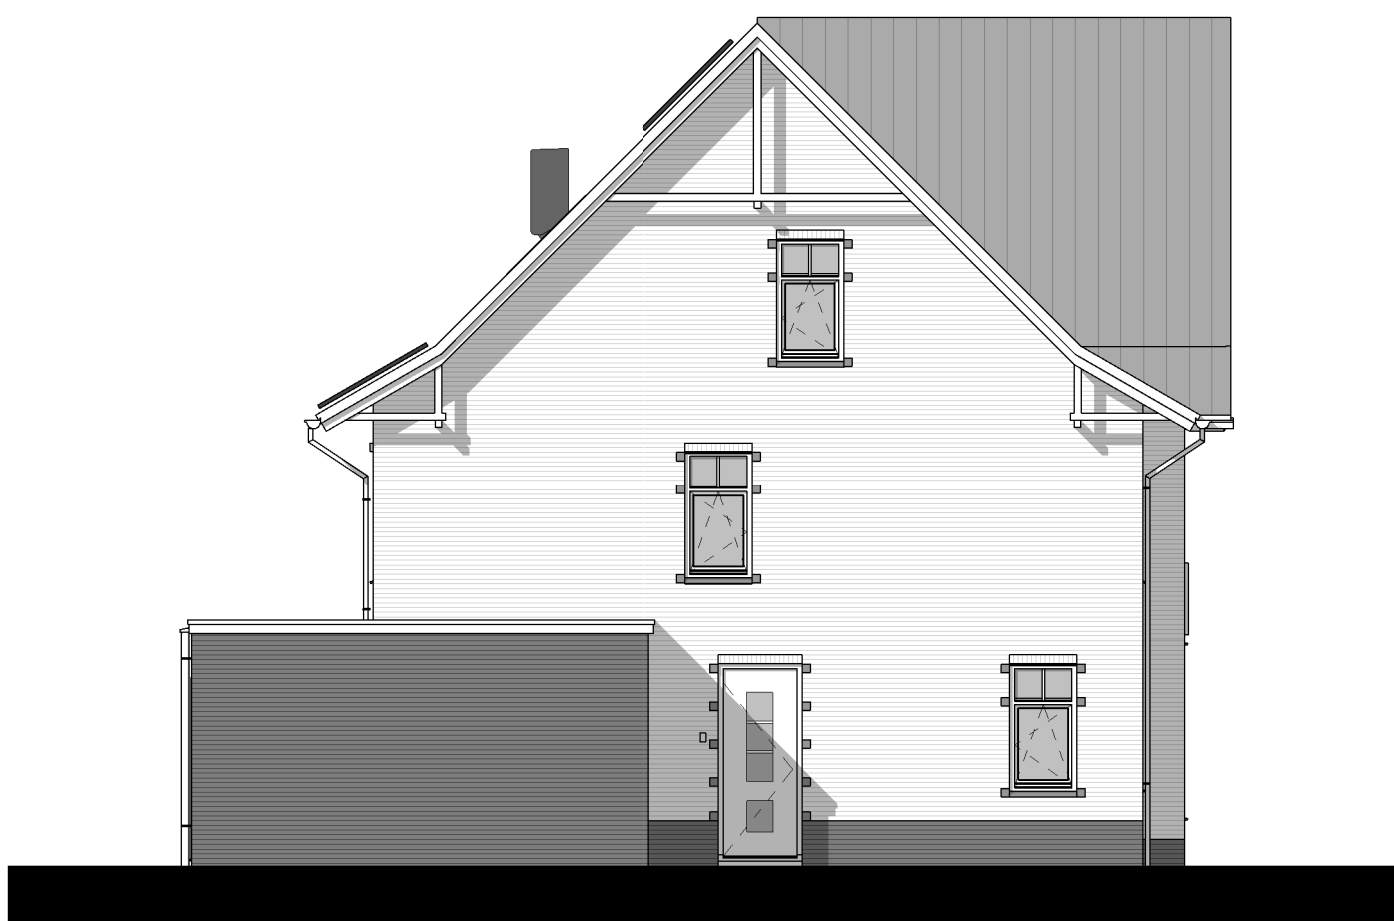

VOORGEVEL
1 : 100




ZIJGEVEL LINKS
1 : 100




ACHTERGEVEL
1 : 100



ZIJGEVEL RECHTS
1 : 100

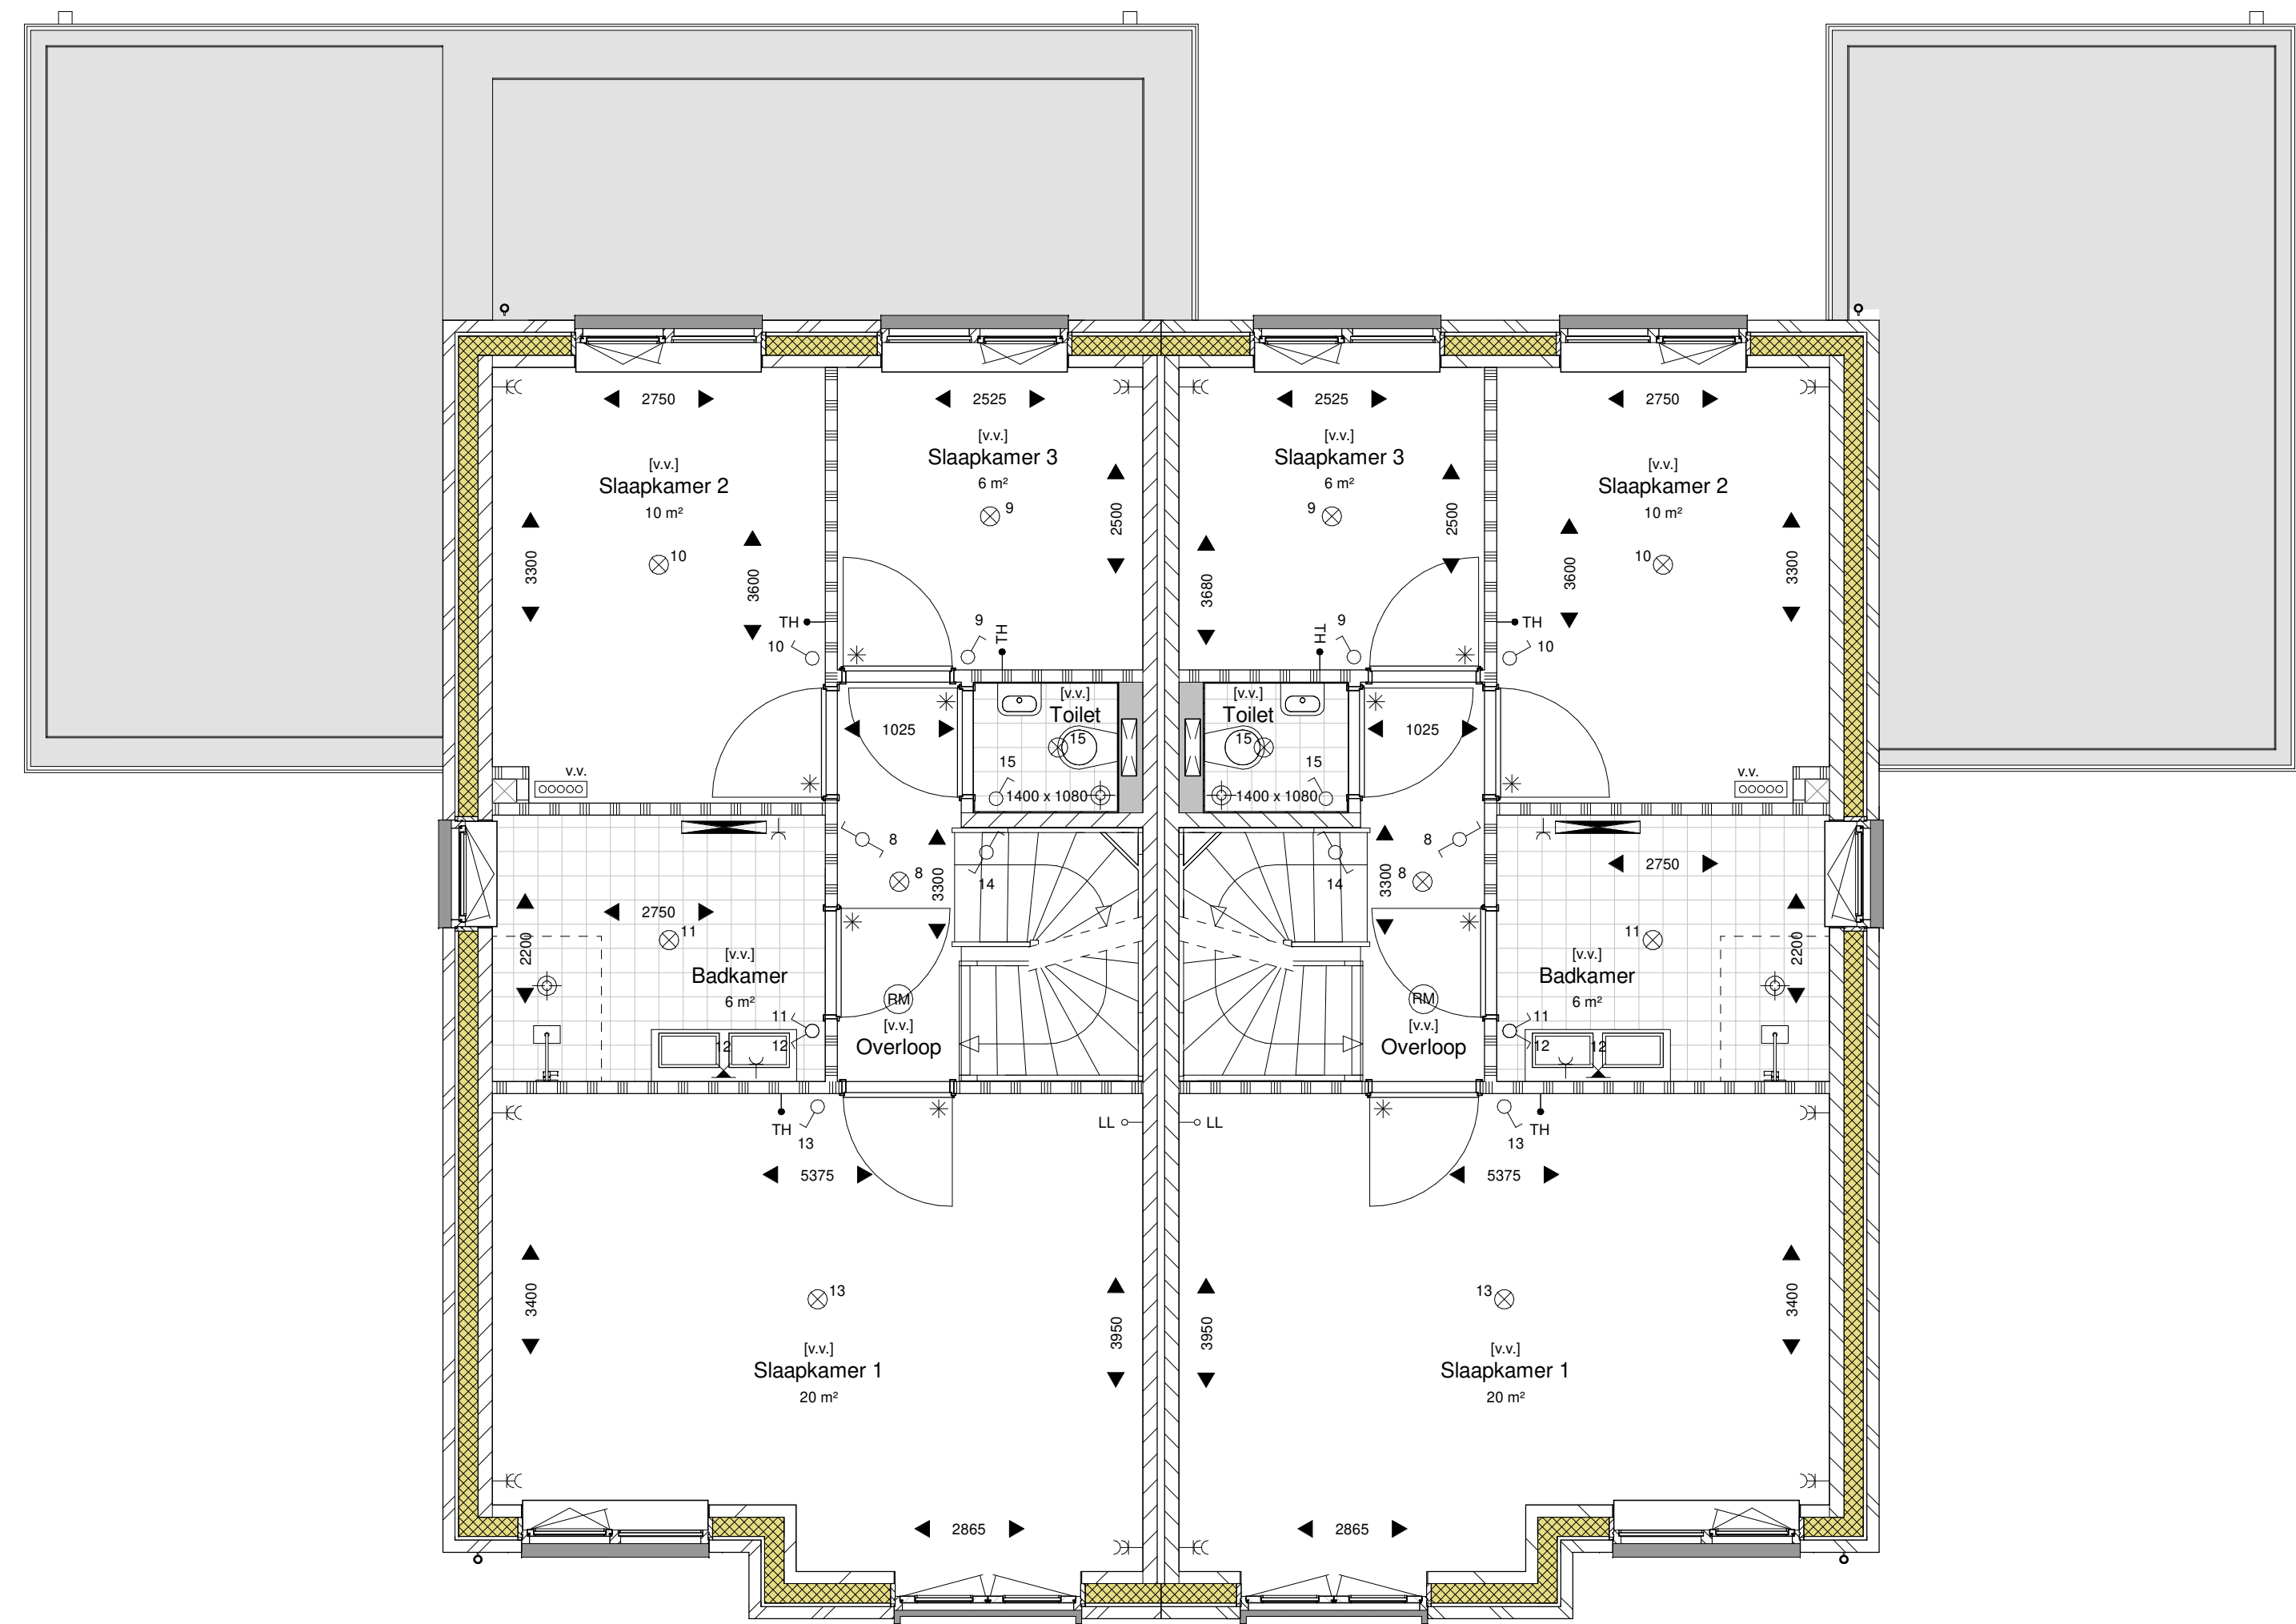

1ste VERDIEPING
1 : 50

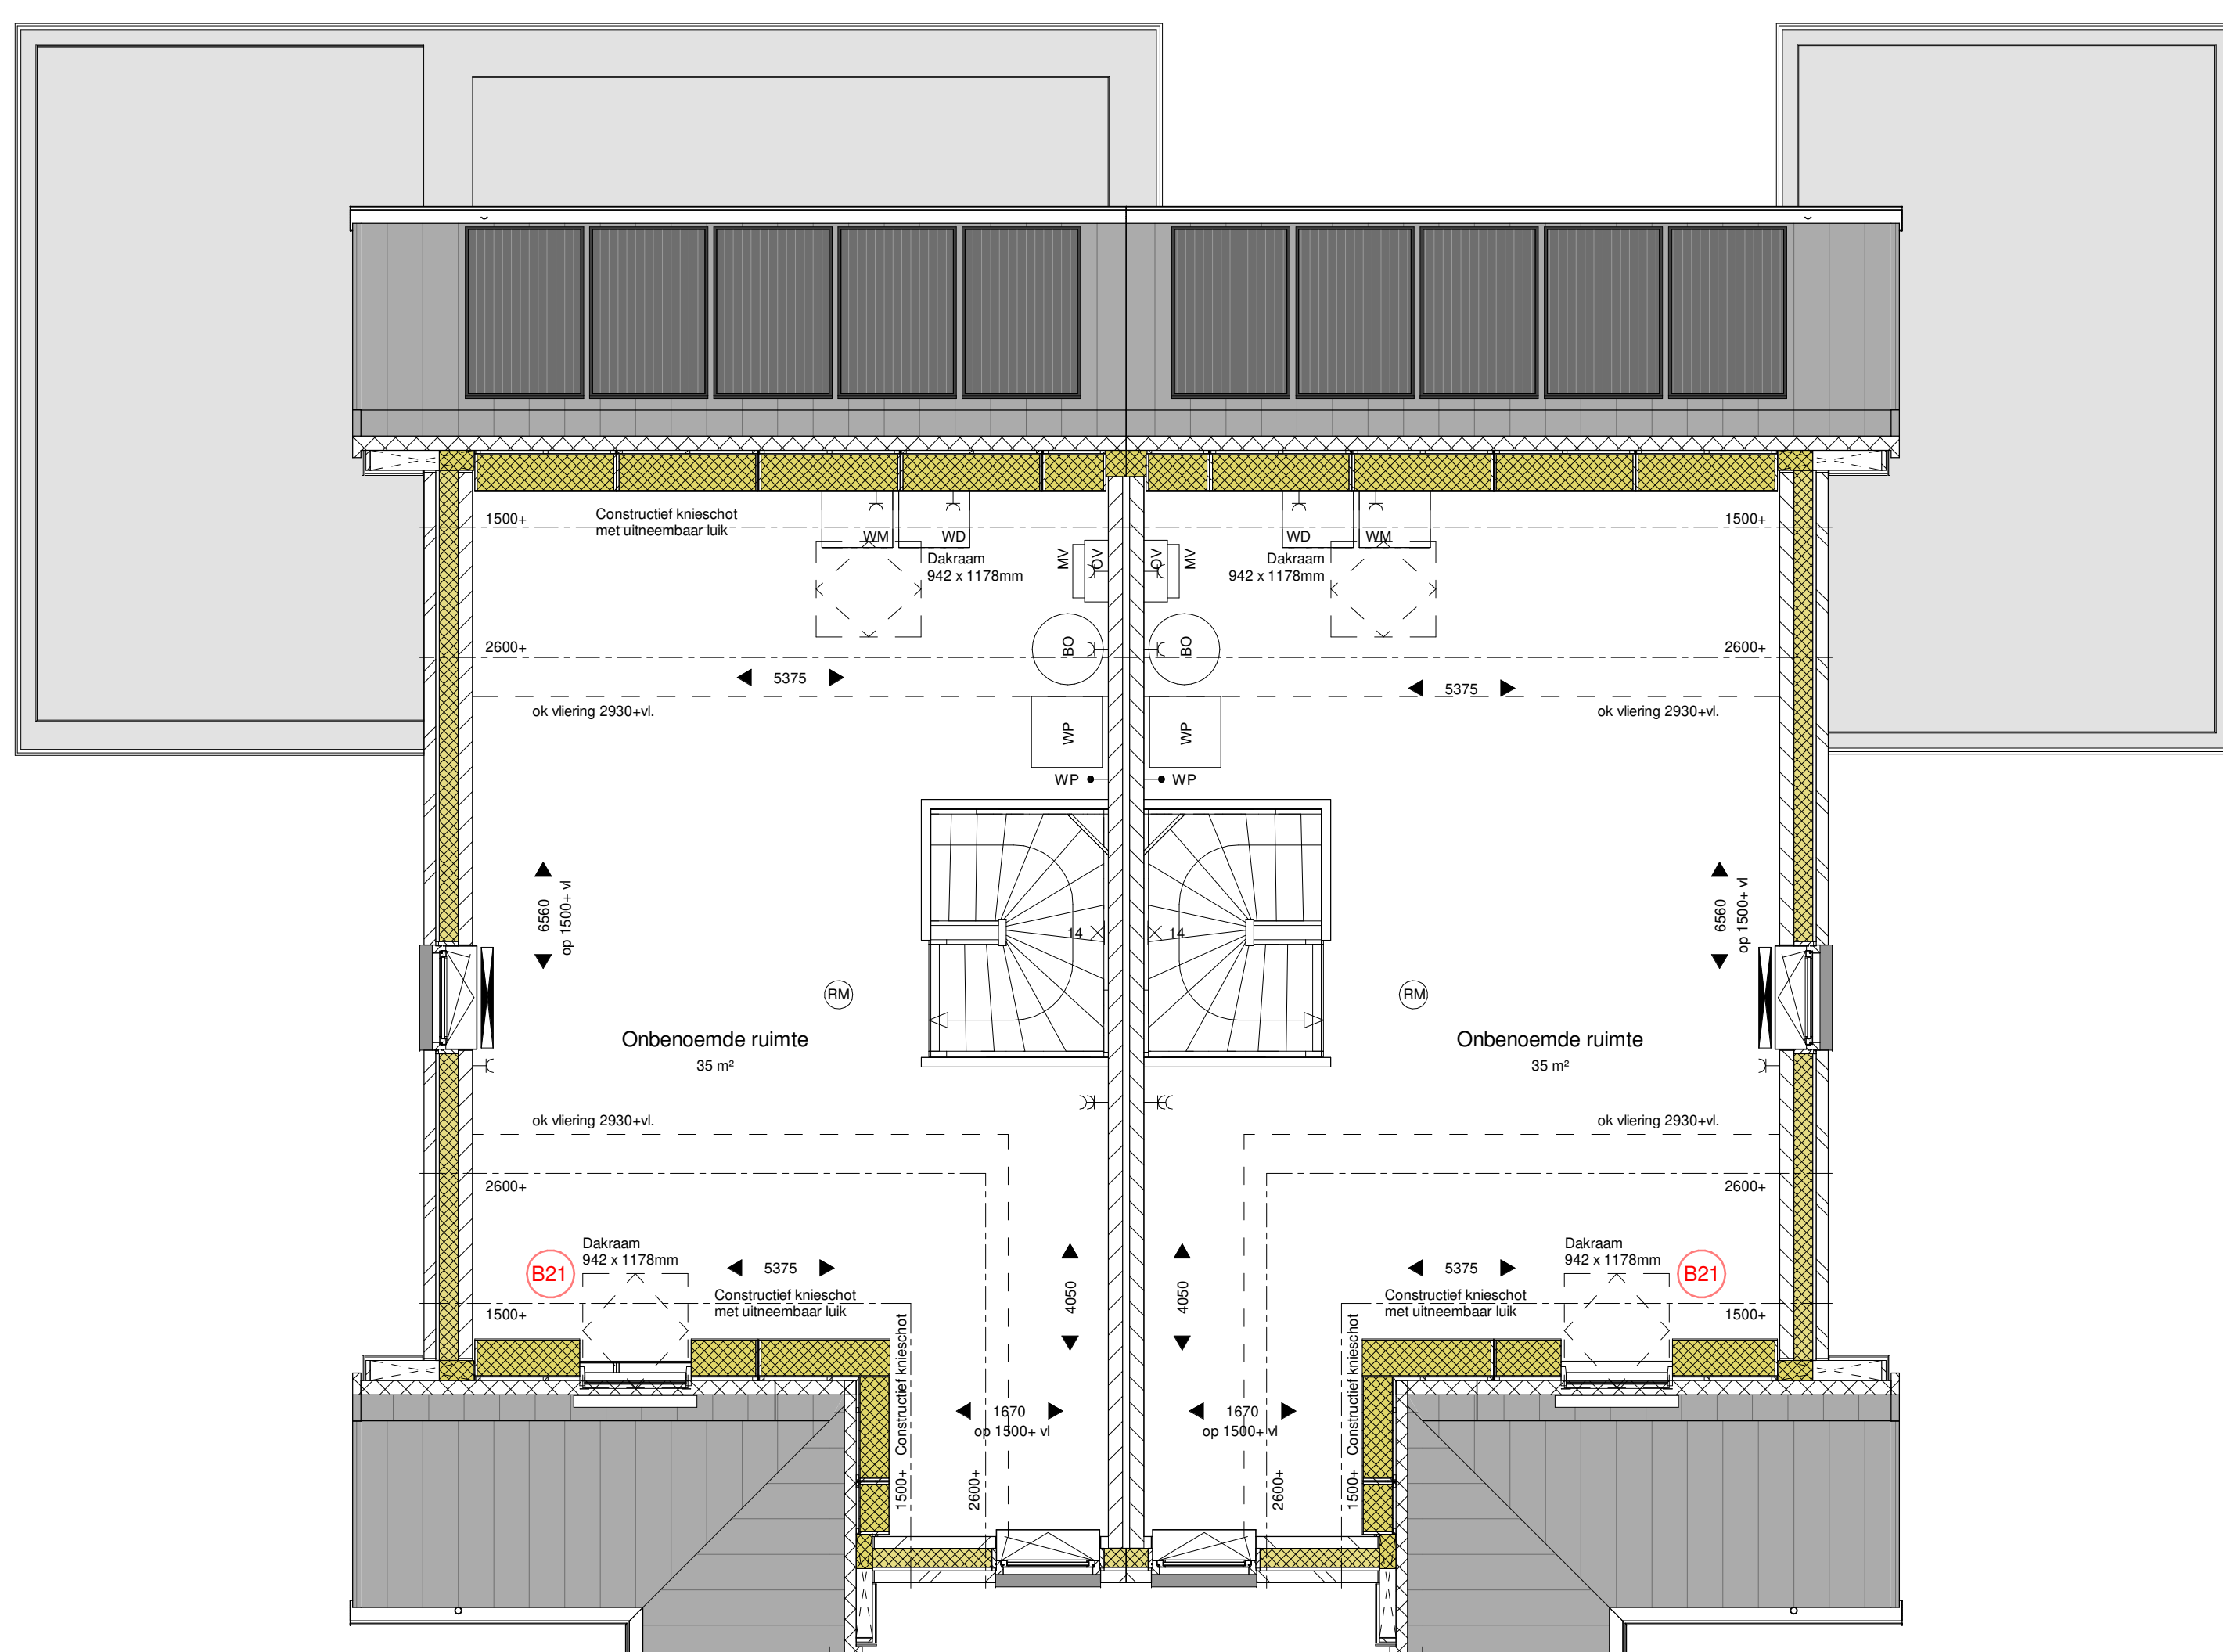


2de VERDIEPING
1 : 50


RENVOOI

Schakelaars op 1,05 m + vl
WCD op 0,3 m + vl tenzij in badkamer of boven keukenblad


- EC Wandcontactdoos geaard, dubbel
- EC Wandcontactdoos geaard, enkel
- TH Thermostaat
- ad Koelmonitord sensor
- WP Aansluiting, warmtepomp
- LL Aansluiting, loos
- EK Wandcontactdoos geaard, enkel (koelkast)
- CO Wandcontactdoos geaard, enkel (combi oven)
- VW Wandcontactdoos geaard, enkel (vaatwasser)
- KP Wandcontactdoos geaard, enkel (wasdroger)
- AFZ Wandcontactdoos geaard, enkel (wasenkap)
- L Lichtaansluitpunt
- L Lichtaansluitpunt, spatwaterdicht
- E Enkele schakelaar
- W Wisselschakelaar
- D Drukknop
- B Bel/schelp
- [v.v.] Ruimte voorzien van vloerverwarming
- V Verdelers vloerverwarming
- E Elektrische radiator
- WM Opstelplaats wasmachine / wasdroger
- WD Opstelplaats warmtepomp
- WP Opstelplaats buffervat
- MV Opstelplaats mechanische ventilatie-unit
- OV Opstelplaats omvormer
- RM Brandmelder
- MV Ventilatie afzuigpunt
- * Deur met bovenlicht/paneel
- V Vloerluch, afmeting 400x700mm
- V Ventilatorrooster geplaatst boven kozijn
- E Entree
- K Kalkzandsteen
- S Separatiewand

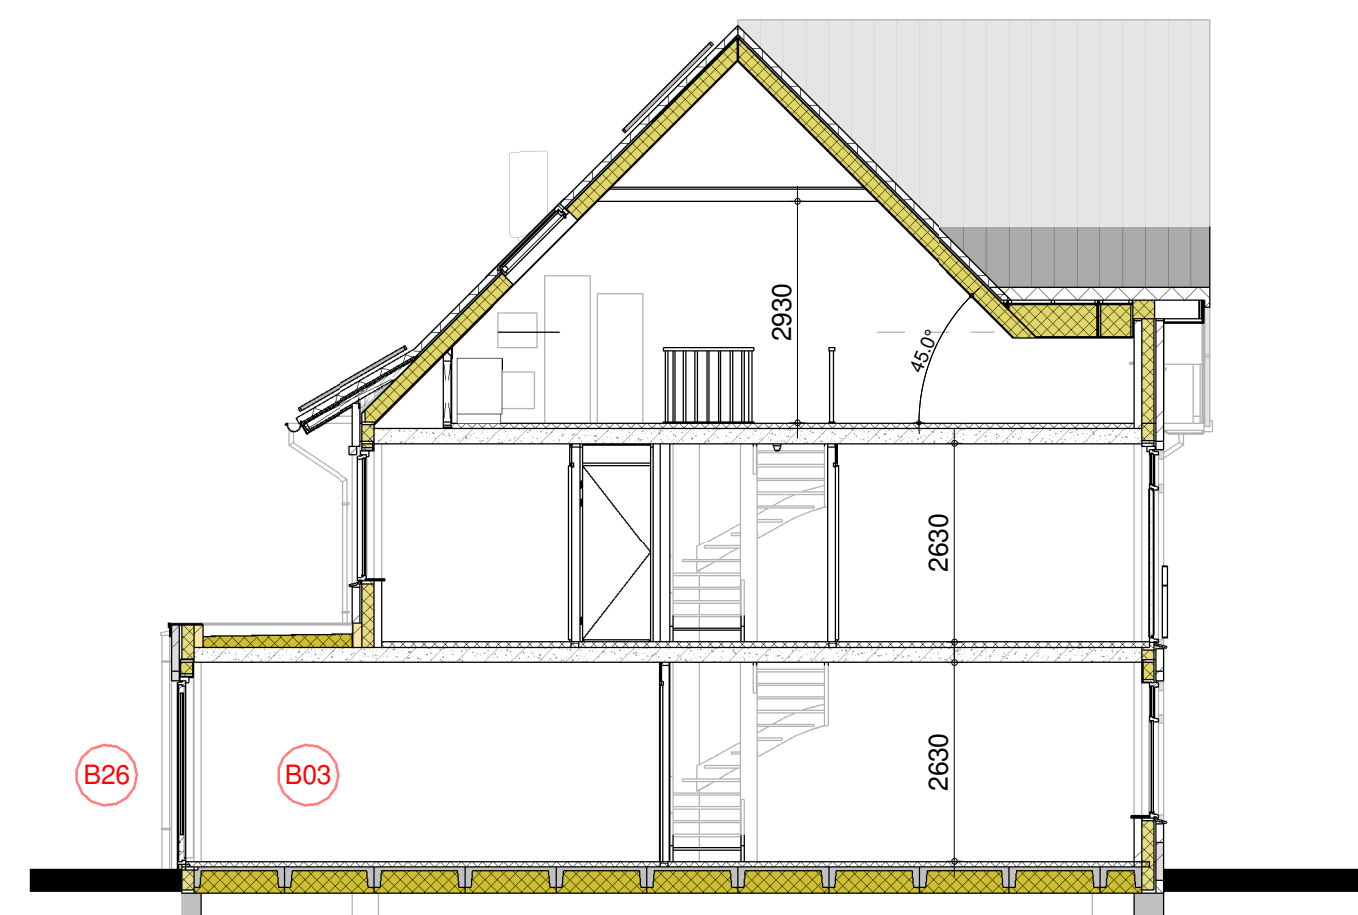


DOORSNEDE A-A
1 : 100

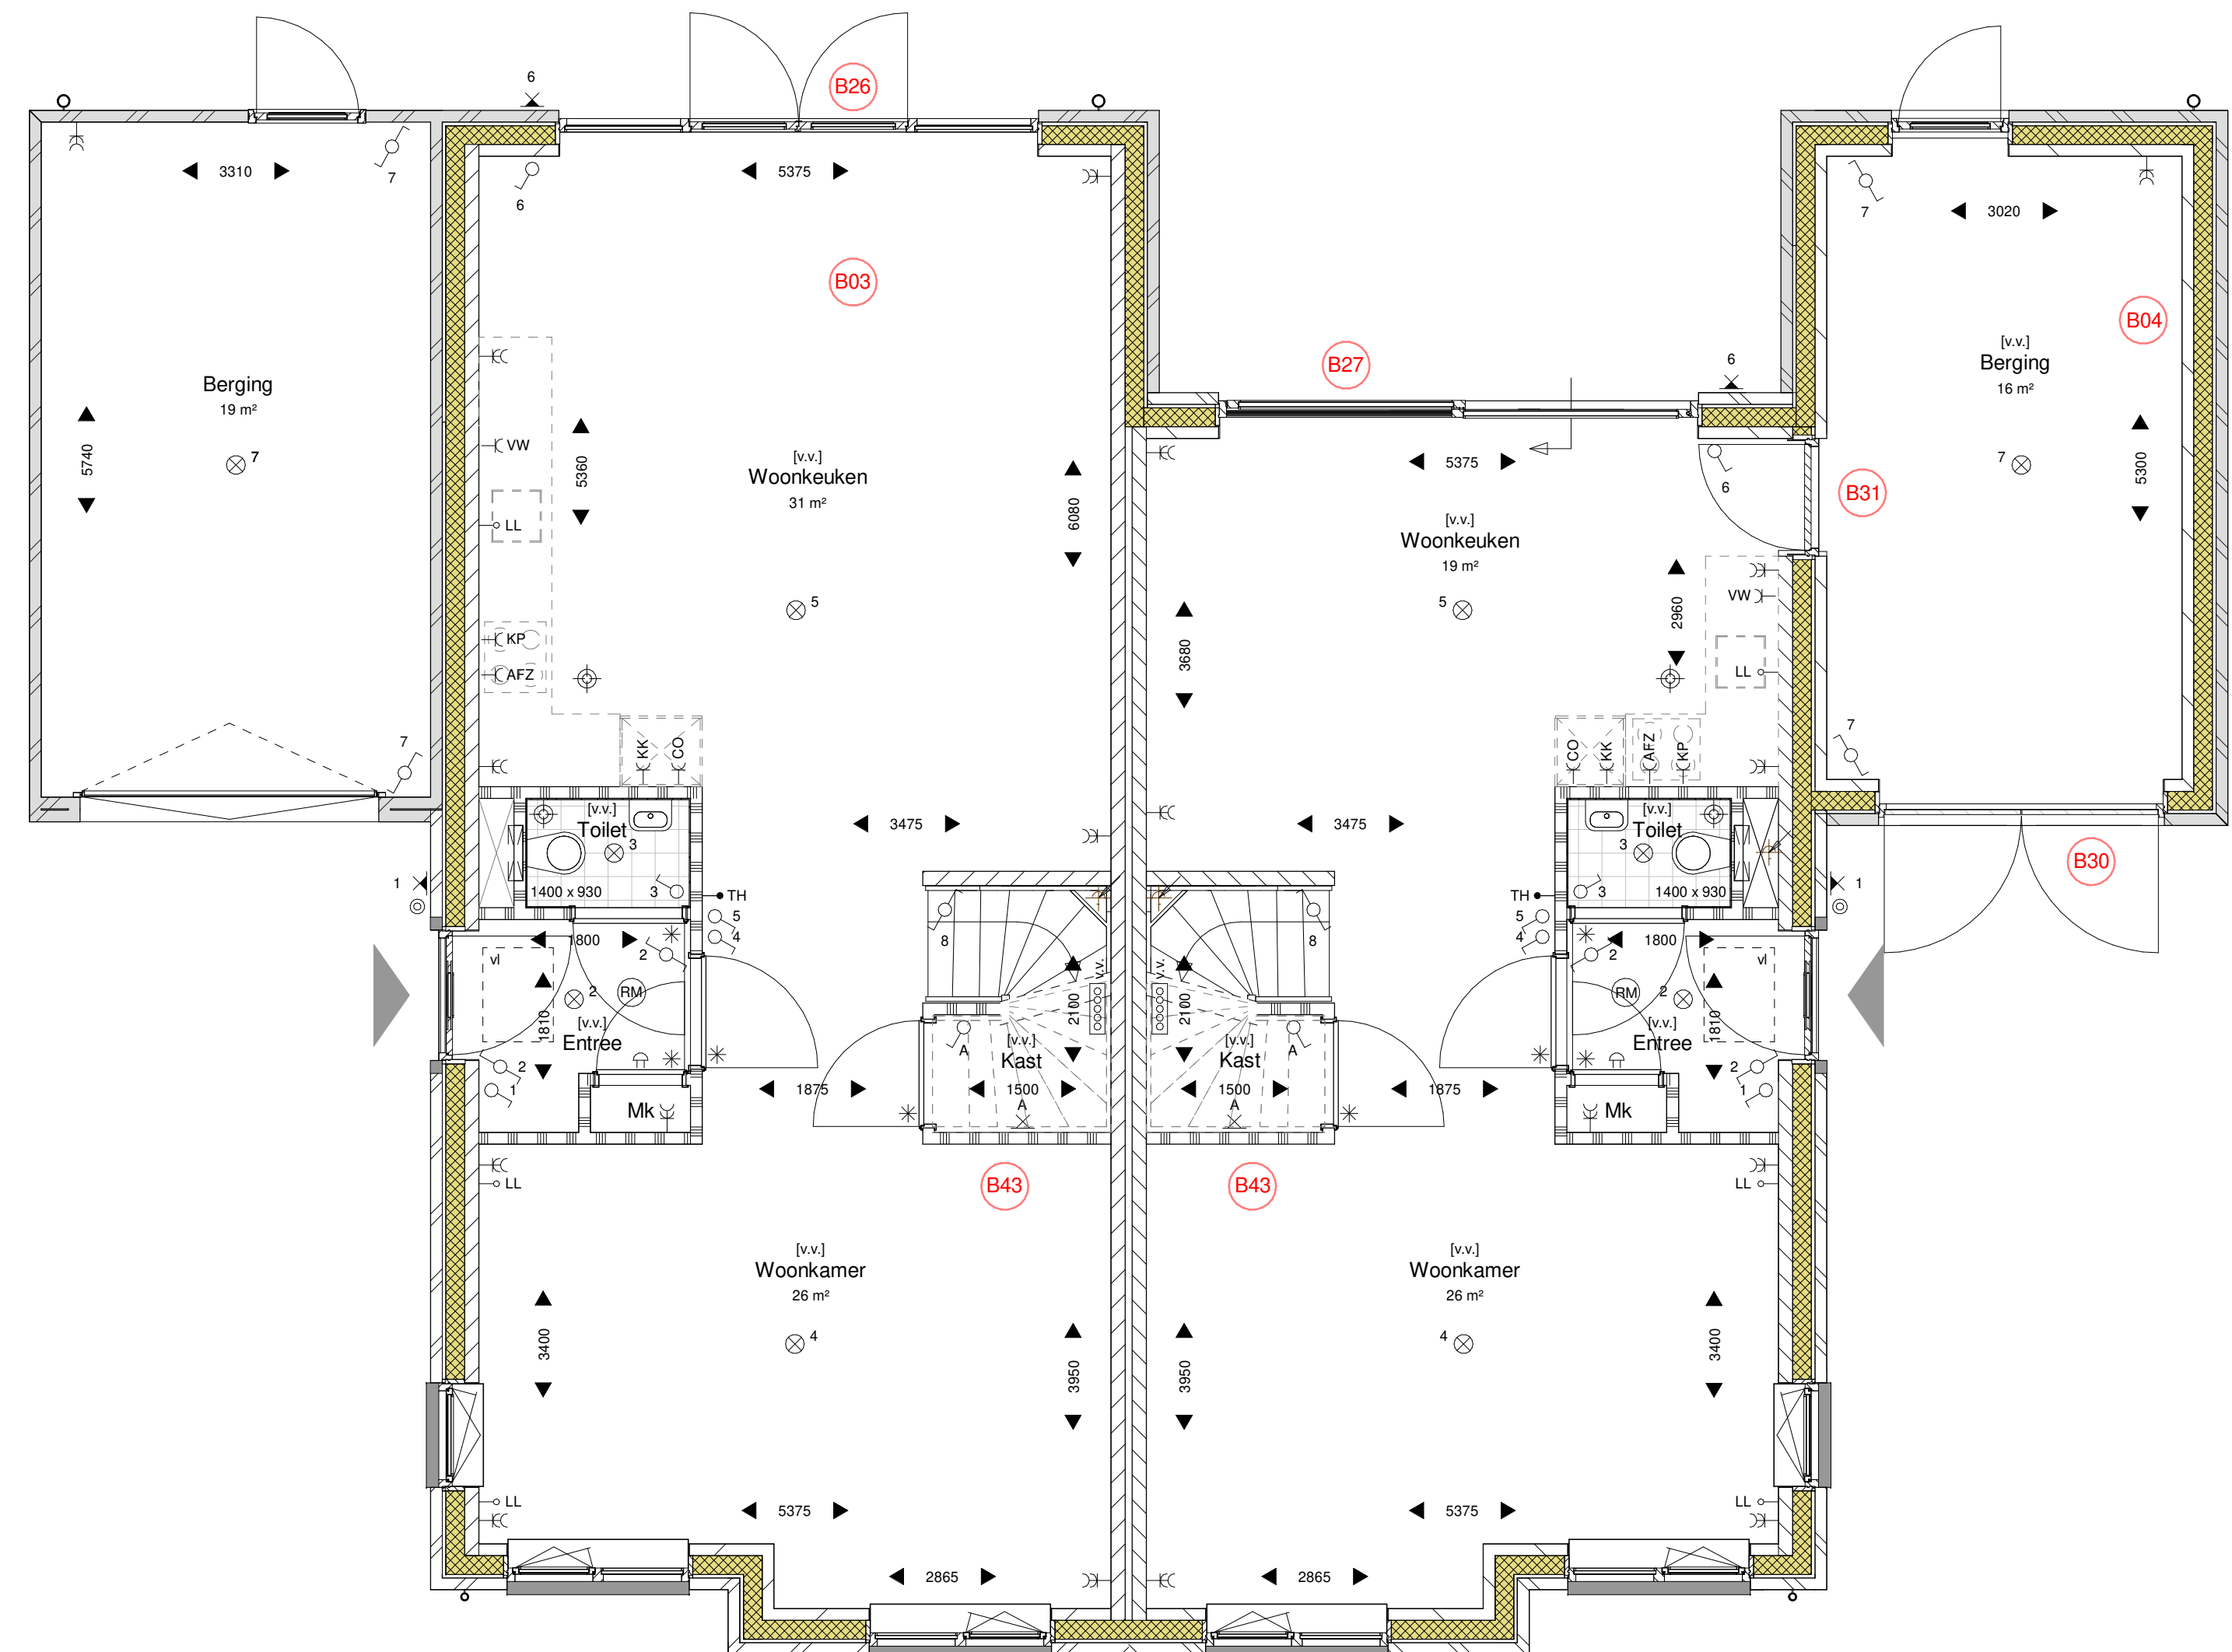

BEGANE GROND
1 : 50

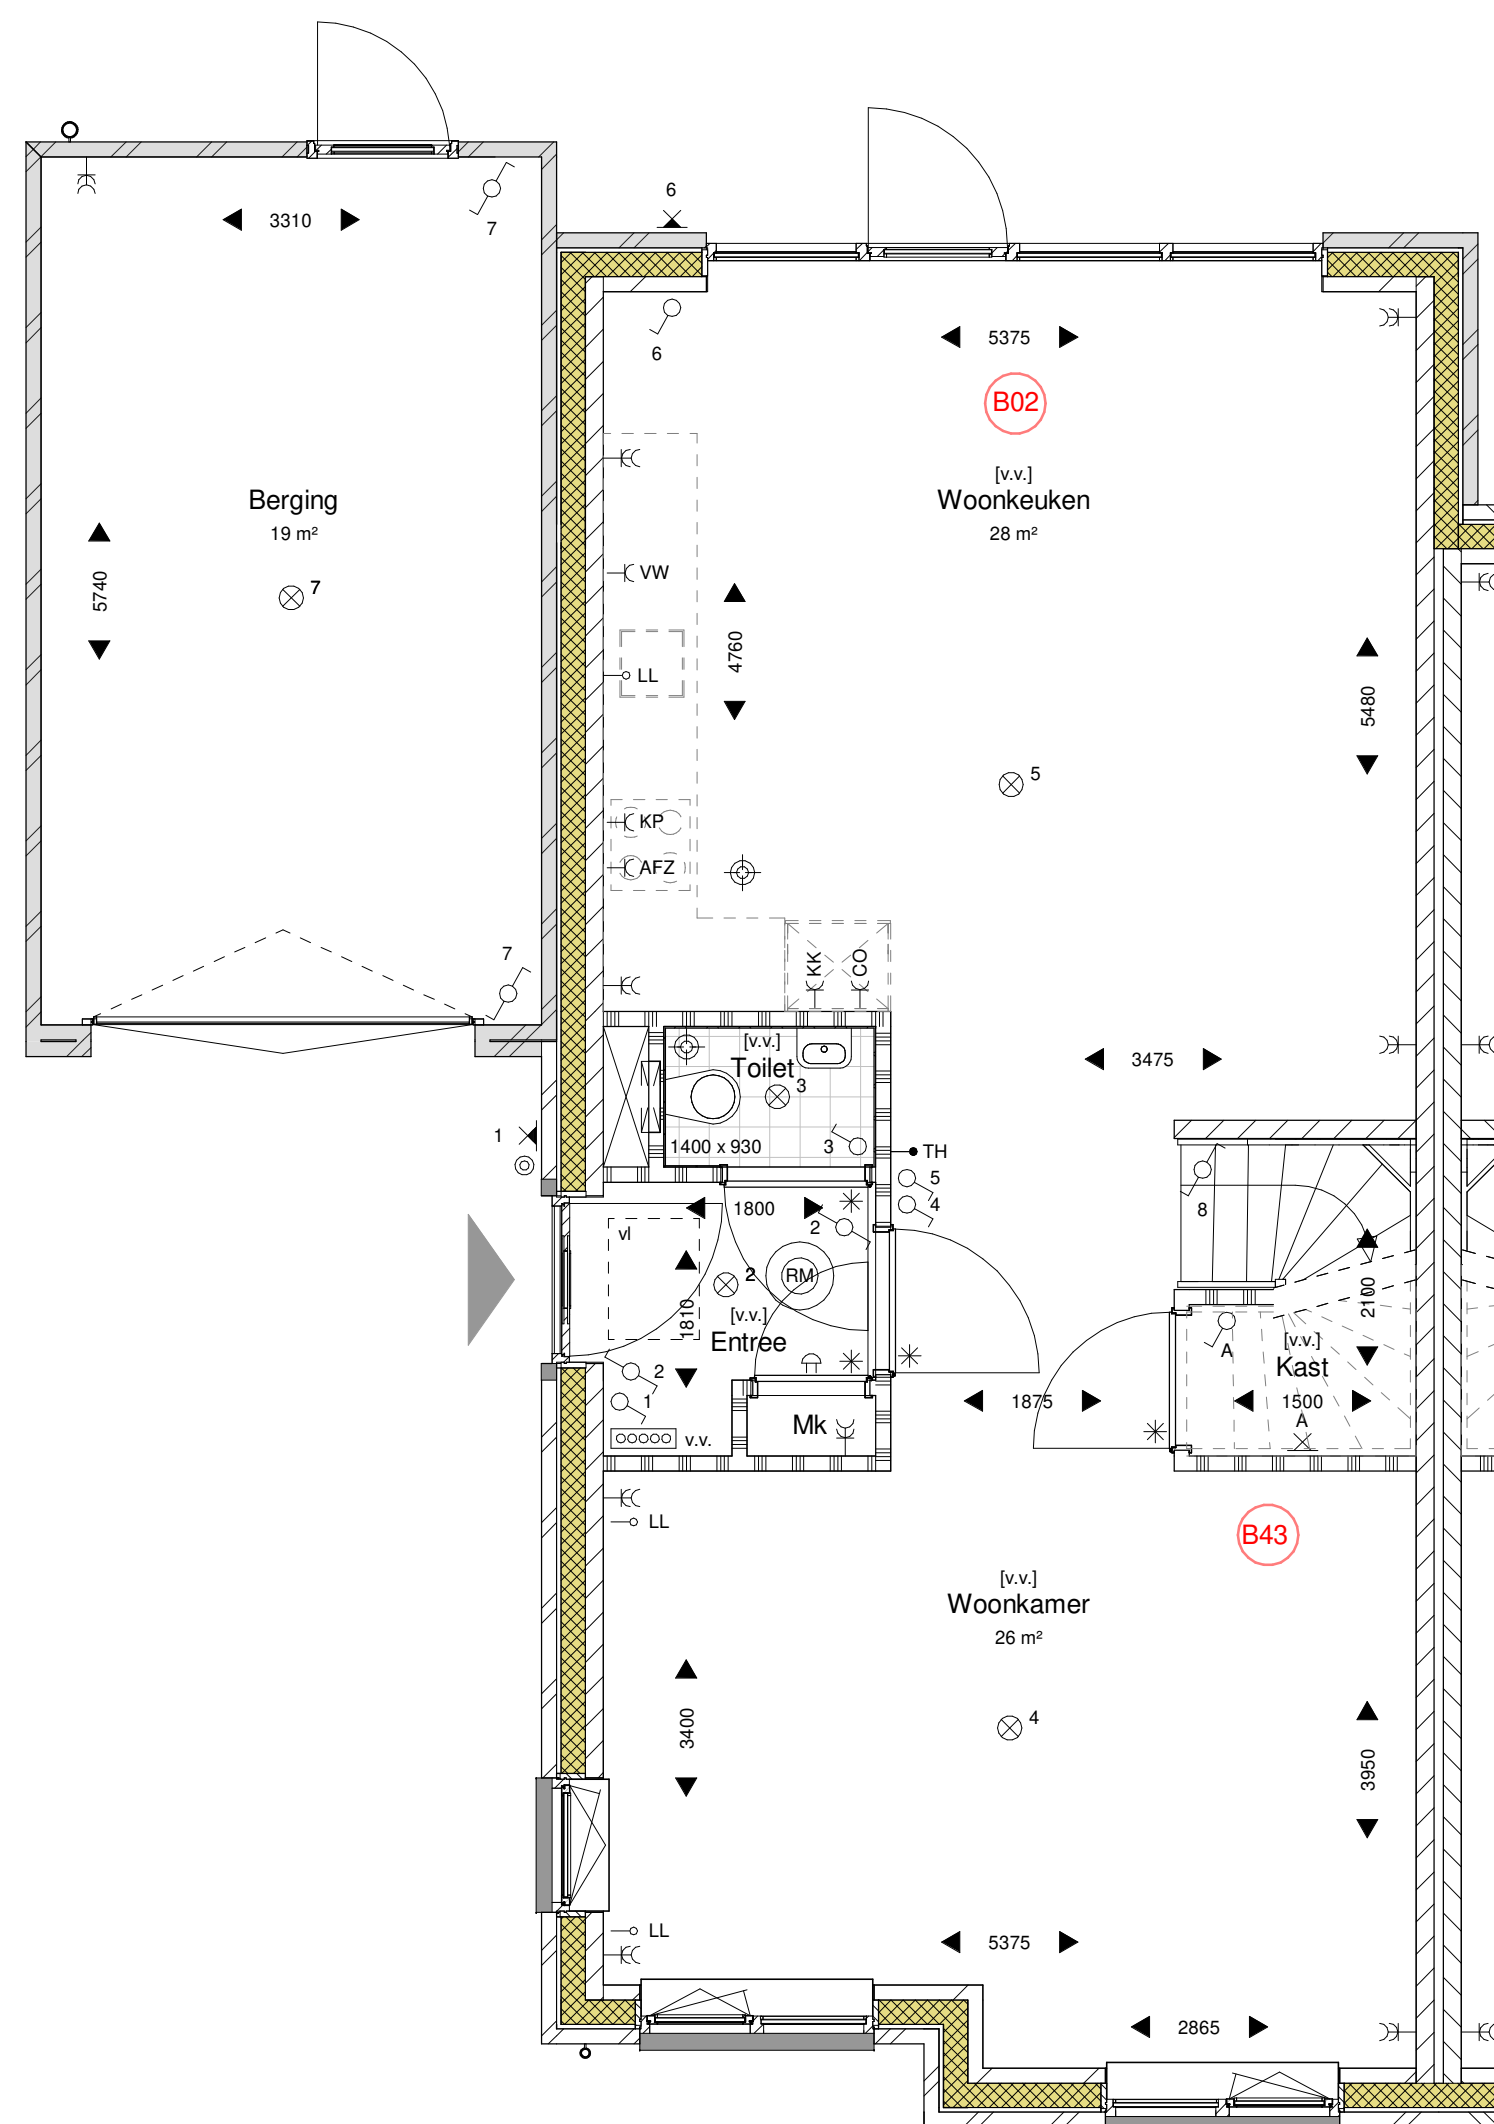

BEGANE GROND
1 : 50

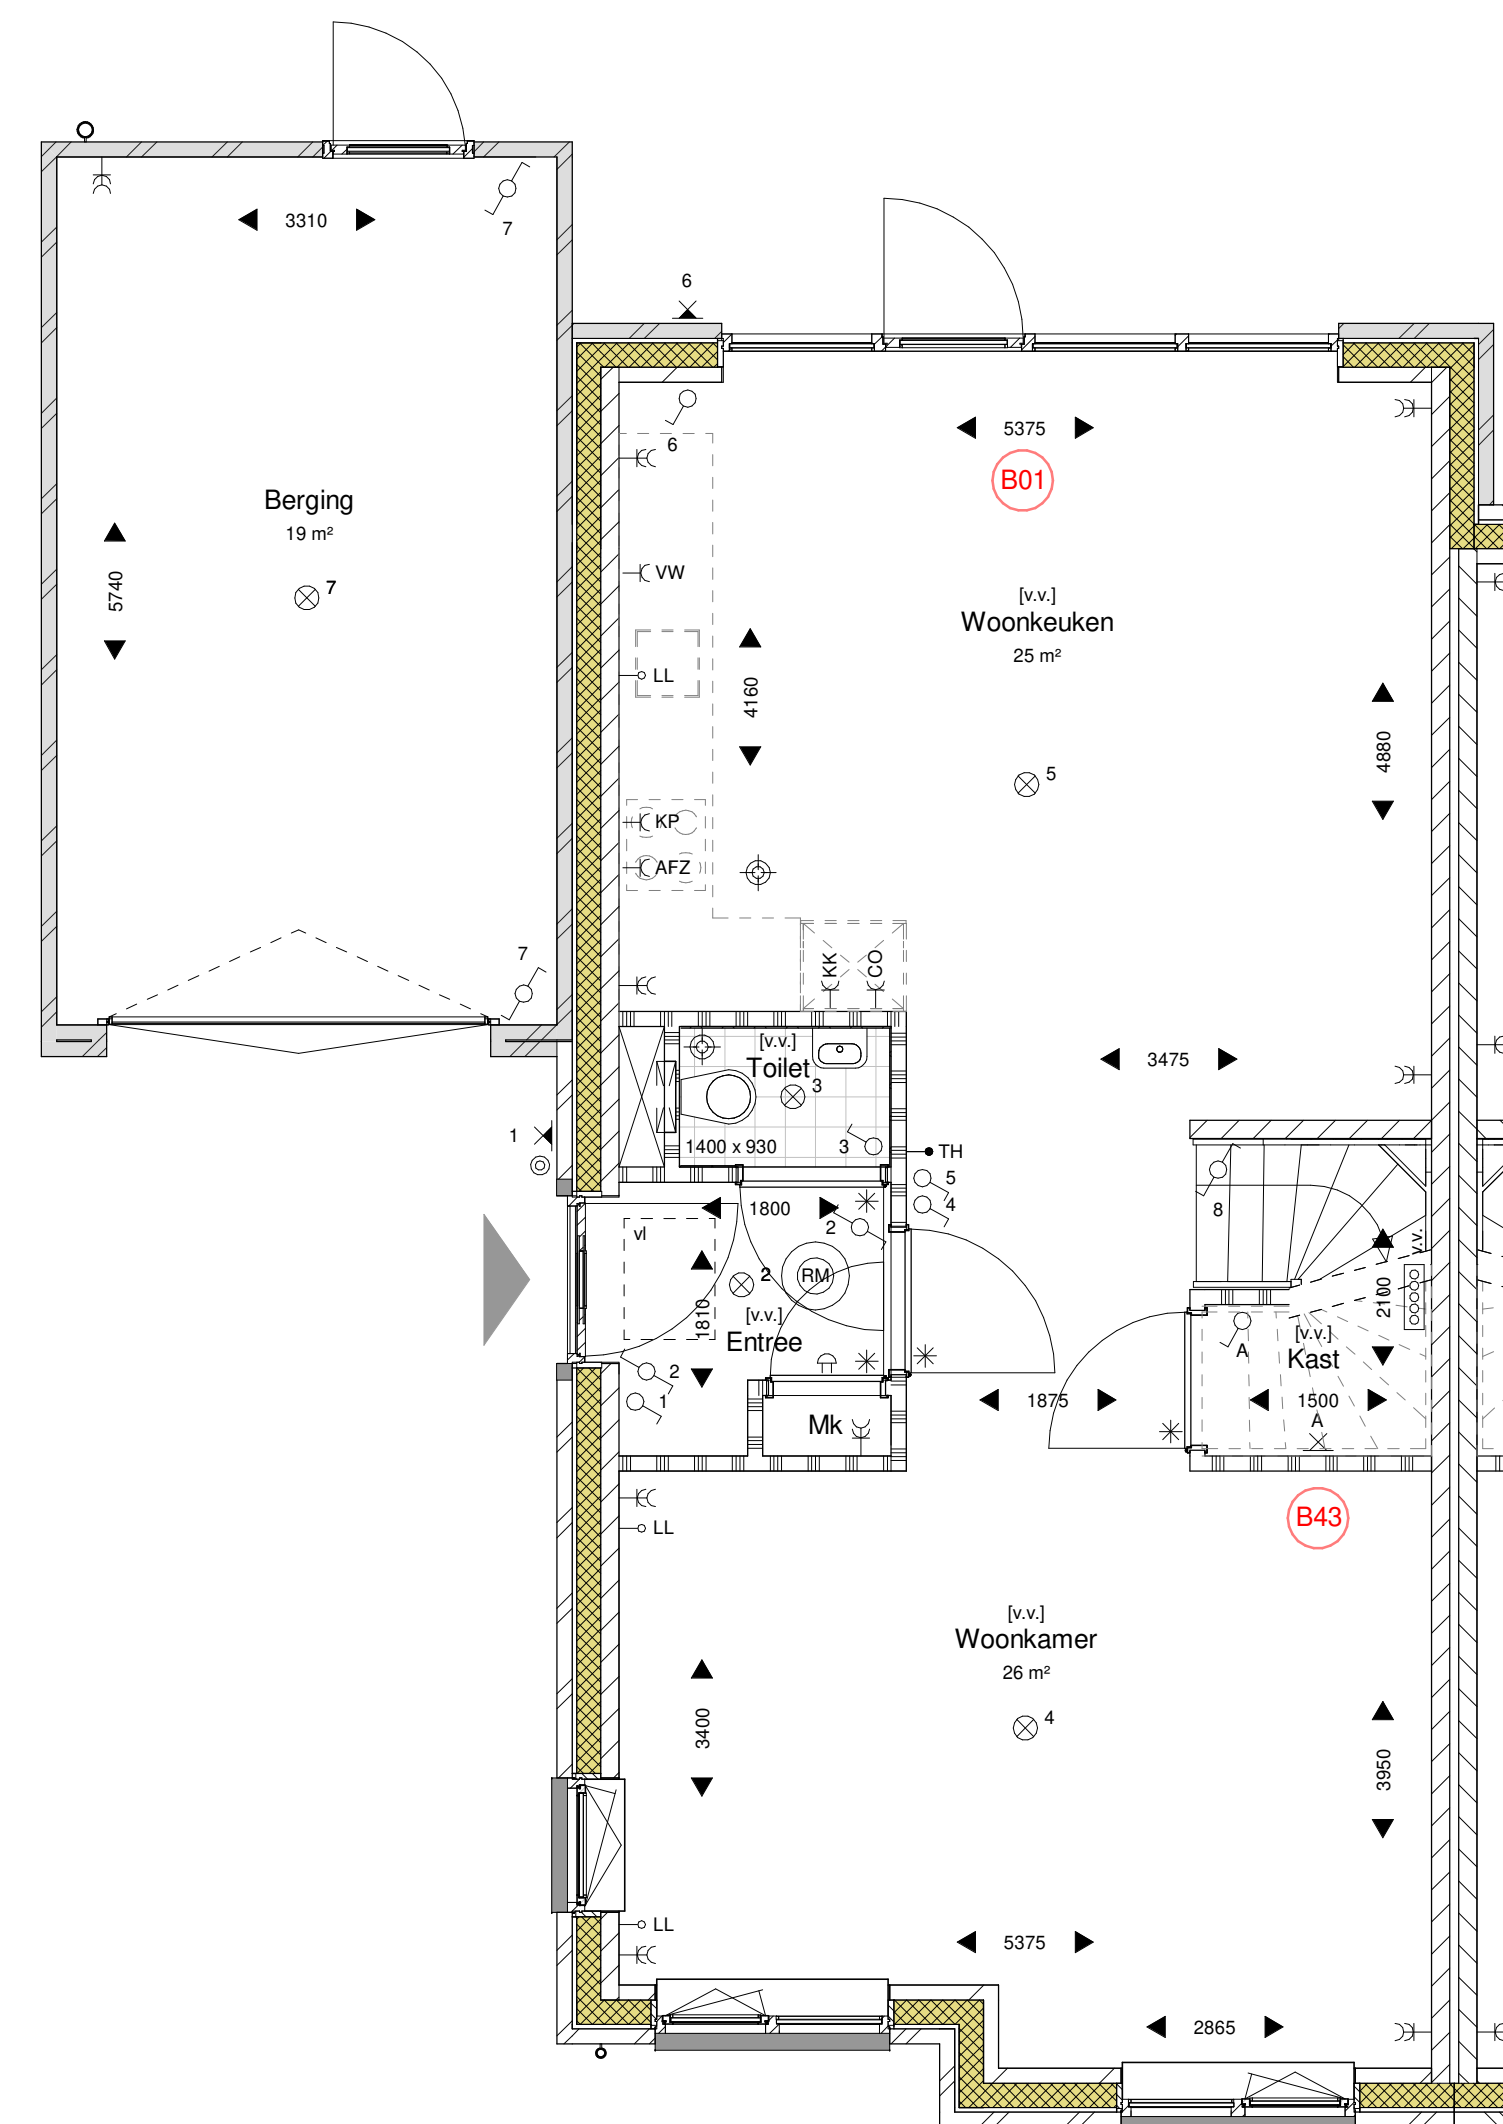

BEGANE GROND
1 : 50

OPTIES

- B01 Uitbouw, 1200mm
- B02 Uitbouw, 1800mm
- B03 Uitbouw, 2400mm
- B04 Geïsoleerde berging
- B21 Dakvenster in voorgevel
- B26 Dubbele opengaande deuren in het kozijn in de achtergevel
- B27 Schulpul in de achtergevel
- B30 Dubbele deuren in berging
- B31 Doorgang van woonkeuken naar berging
- B43 Trapkast

WERK De Plantage te Meteren - CLUSTER 03 - kavel 67 t/m 82
LOC BPD ontwikkeling bv, Amersfoort

VERJAAR 2002
BLAD 3.0.70.102

DEFINITIEF ONTWERP
TWEEDIJKT - kavel 67 t/m 76 - OPTIES
Kavel 67 t/m 76

DATE 28-11-2020
GEMIDDELD
TOEGEVOEGD D. van Linde

ARCHITECTENBUREAU
WAGTERKRIJGER

www.wagterkrijger.nl
0244-513350
St. Agnietenstraat 5
4003 NB Tiel
info@wagterkrijger.nl