

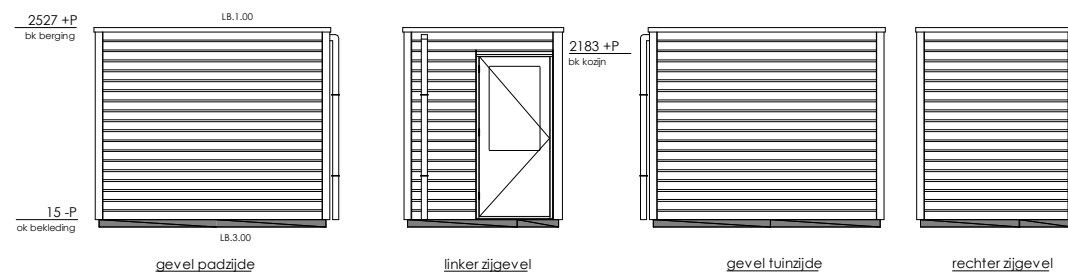
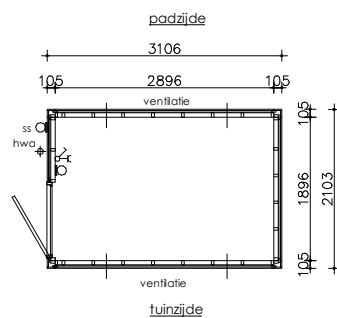


Berging enkel:
- bwnrs: 05 en 24

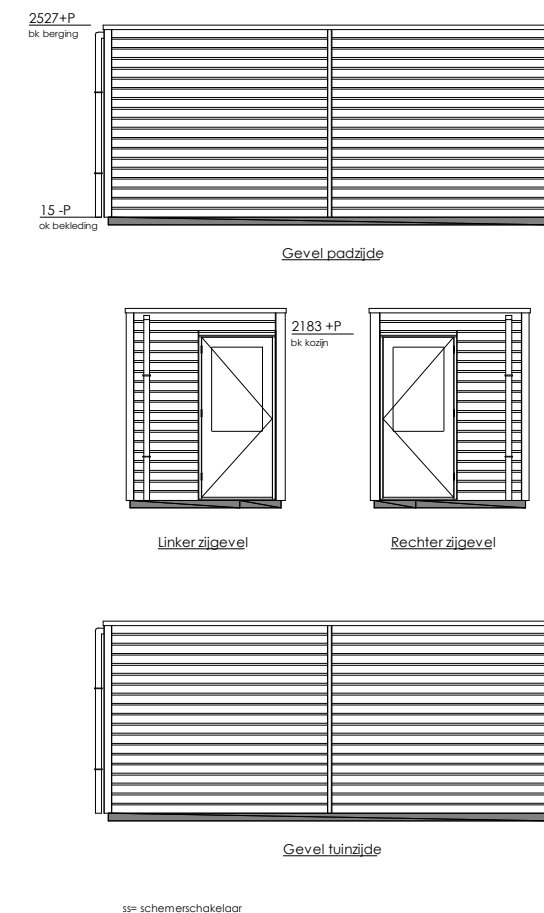

Berging dubbel:
Bwnrs: 01, 02, 03, 04, 06, 07, 08, 09, 10, 11, 12, 13, 14, 15, 16, 17, 20, 21, 22, 23, 25, 26, 31 en 32

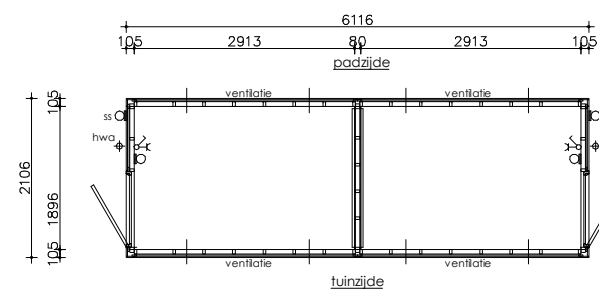

weusten liedenbaum
architecten

Utrechtseweg 167
6812 AC Arnhem

026 443 6972
info@weustenliedenbaum.nl
www.weustenliedenbaum.nl

Project

Opdrachtgever

Onderdeel

Datum

Wijziging B

Wijziging D

Wijziging F

Plantage Bastide 5

Bouwbedrijf De Vree & Sliepen

bergingen

Wijziging A

Wijziging C

Wijziging E

Wijziging G

16.04.2020

Project nummer

19-2074

Status

definitief

Schaal

1:100

Getekend

PR

Tekening nummer

VK.980