


voorgevel

1:100



voorgevel


1:100

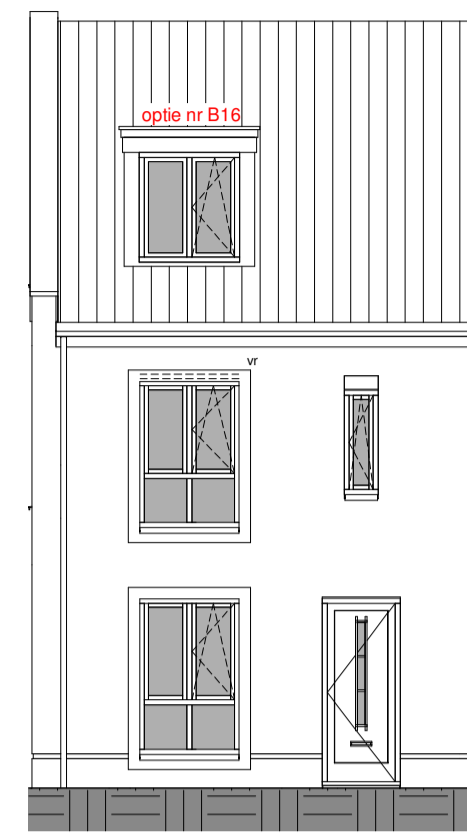

voorgevel


1:100

hoekwoning bwnr 15  
let op woning 14 en 15 hebben een ander type dakkapel als optie B16

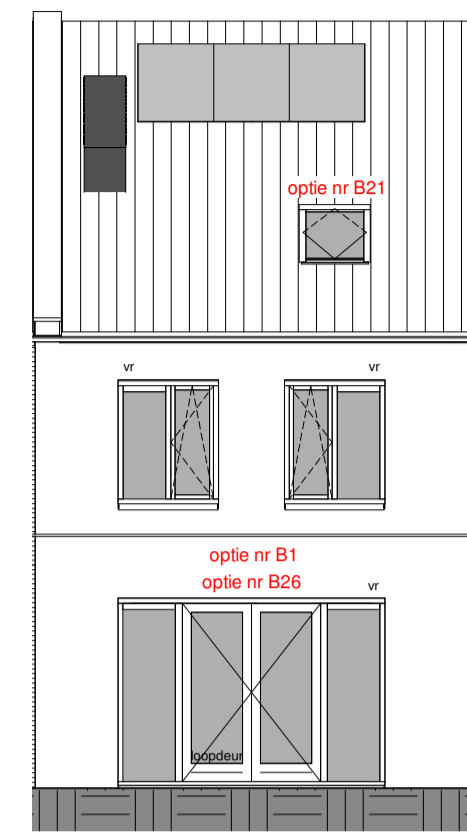


achtergevel

1:100

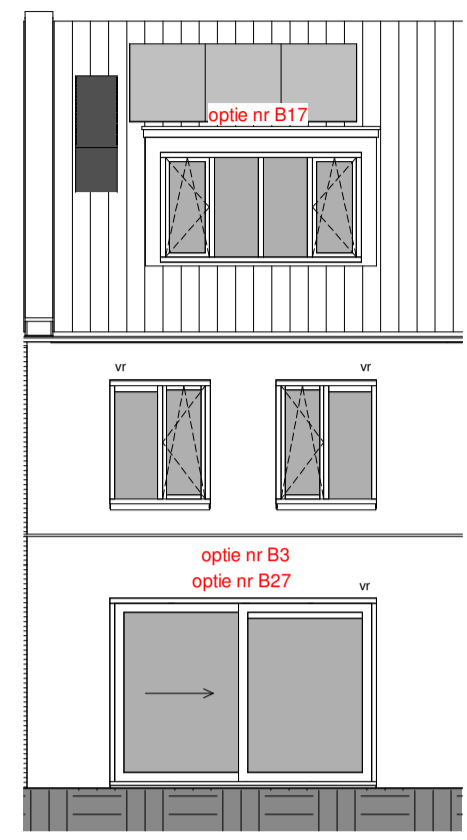


achtergevel

1:100

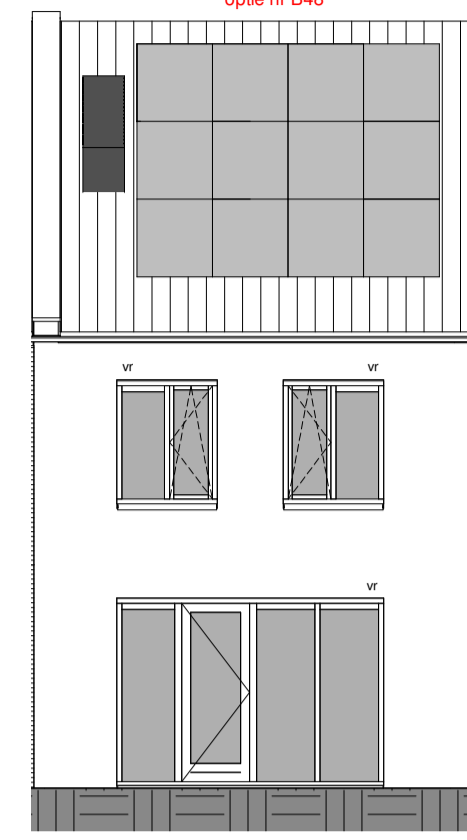

achtergevel


1:100

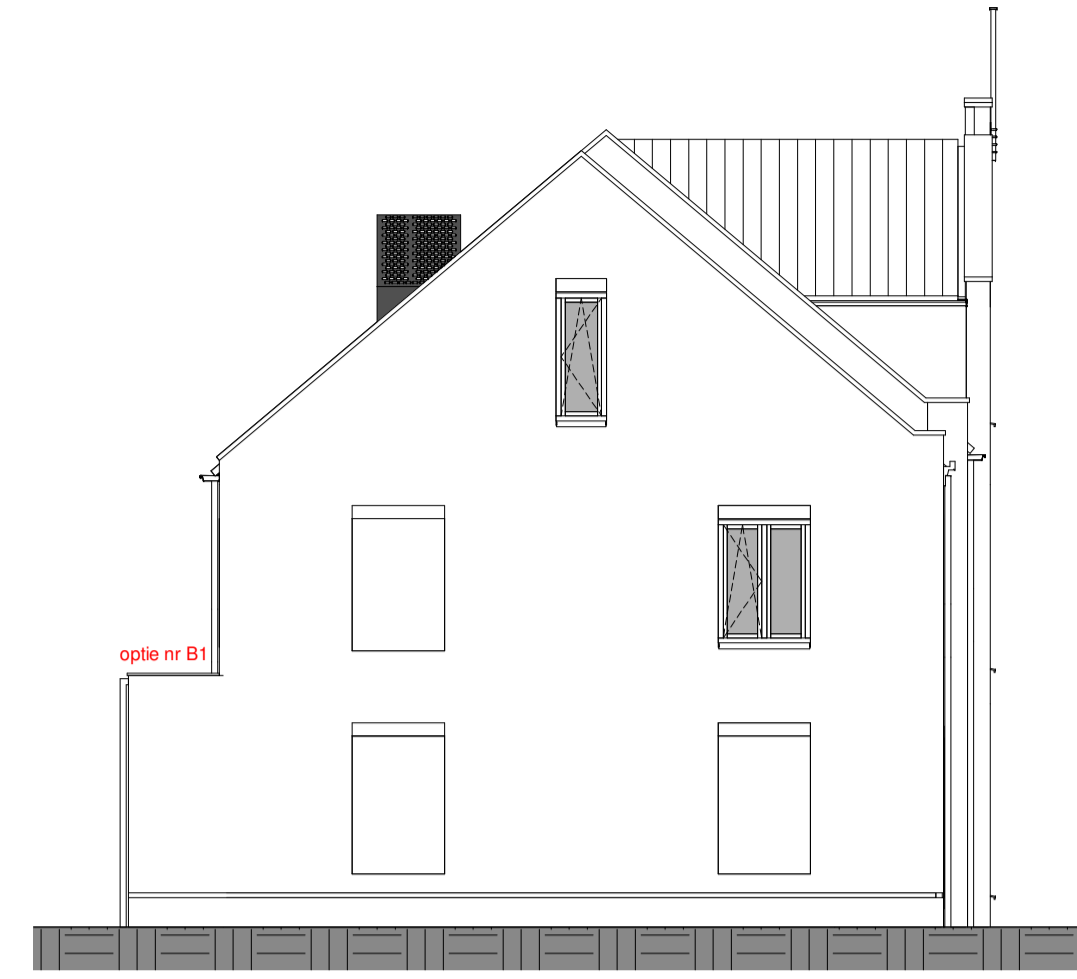

linkergevel

1:100

hoekwoning bwnr 15

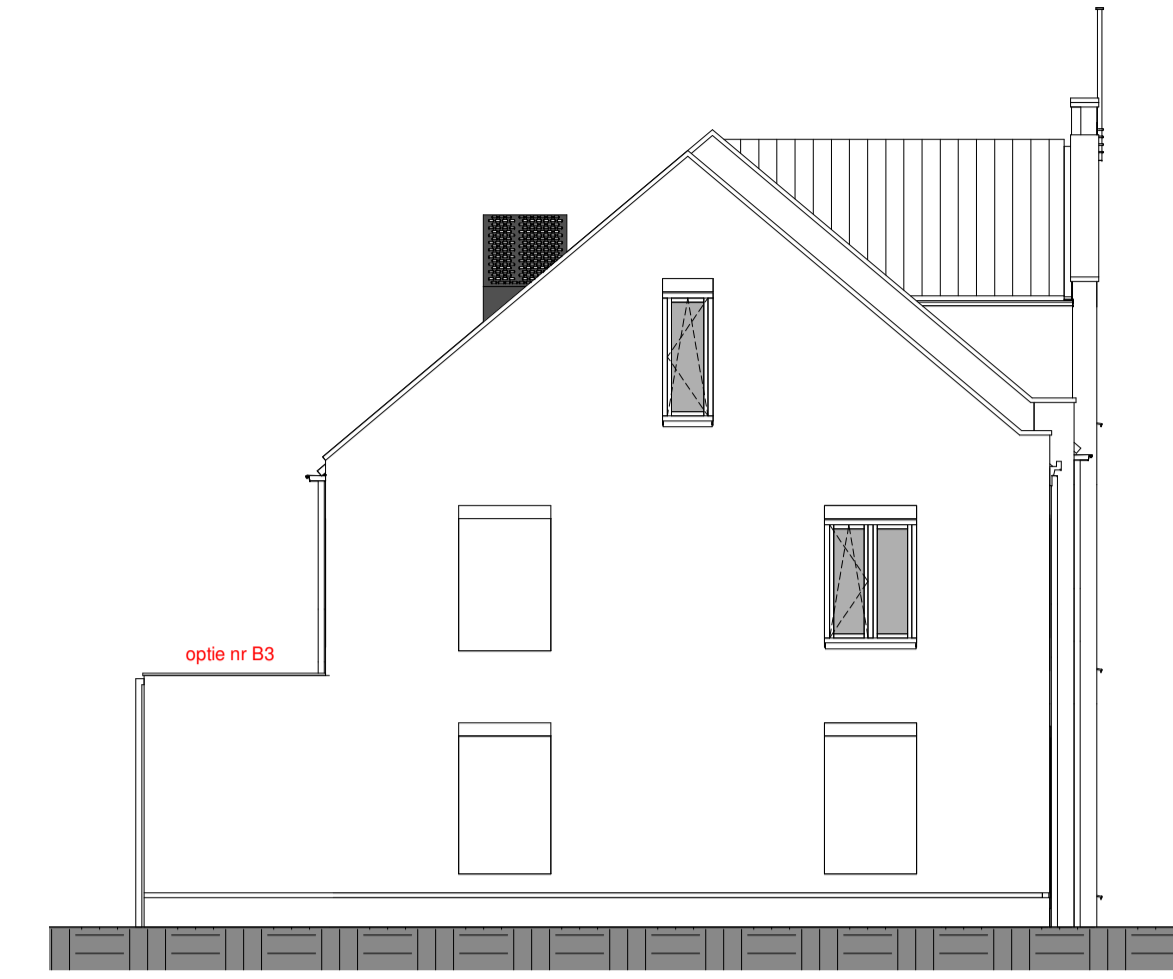

linkergevel


1:100

hoekwoning bwnr 15

**RENVODI**


	metselwerk		enkele wandcontactdoos geaard		aansluitpunt orbedraad
	kalkzandsteen		enkele wandcontactdoos wasmachine		aansluitpunt thermosstaat
	Yong		enkele wandcontactdoos droger		wanddichtpunt
	isolate		enkele schakelaar		betrukker
	beton		wisselchakelaar		schel
	dakvloer		wasmachine		rookmelder opbouw
	hemelwaterafvoer		wasmachine droger		mechanische afzeping (postie indicatief)
	afschroep		wasmachine droger		ventilatorrooster
	opstrijkmachine		wasmachine droger		
	opstrijkmachine droger				
	opstrijkmachine droger				

als ventilatievoorziening wordt gebruik gemaakt van natuurlijke toezwerm met mechanische afvoer  
-begane grond en 1e verdiepingvloer worden voorzien van vloerverwarming

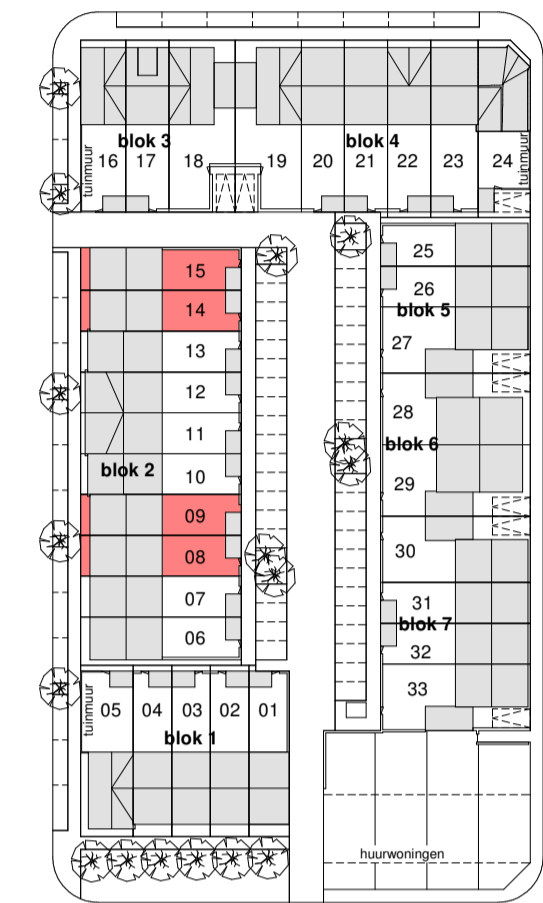


**bouwnummer**  
08 getekend  
09 omschrijft  
14 gespreid  
15 ponsland

alle opties worden getoond a.d.h.v. plattegronden en gevels van woonnummer B  
op opties zijn er ook van toepassing voor de overige woningen B met  
eventuele afwijkende gevels en/of plattegronden.  
uitbouwen worden uitgevoerd in kleur van de woning.  
bouwnummer 09 en 14 zijn gespreid.

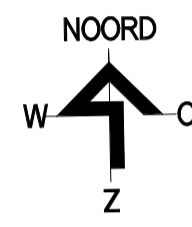

situatie


1:1000

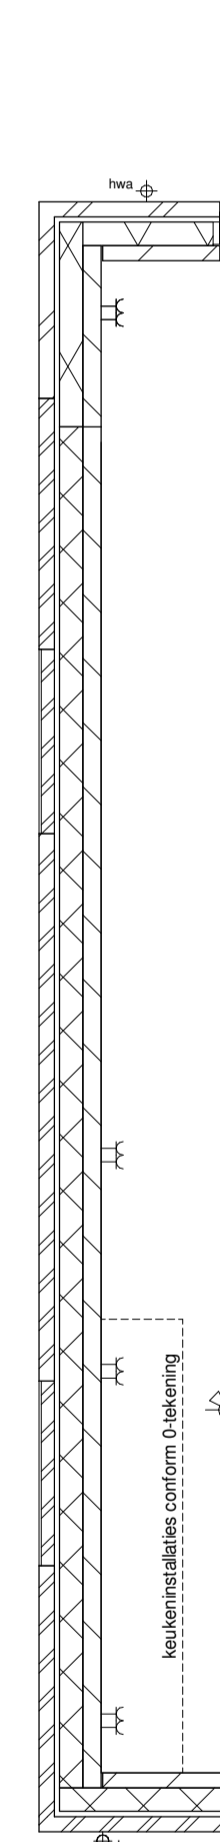

begane grond


1:50

hoekwoning bwnr 15

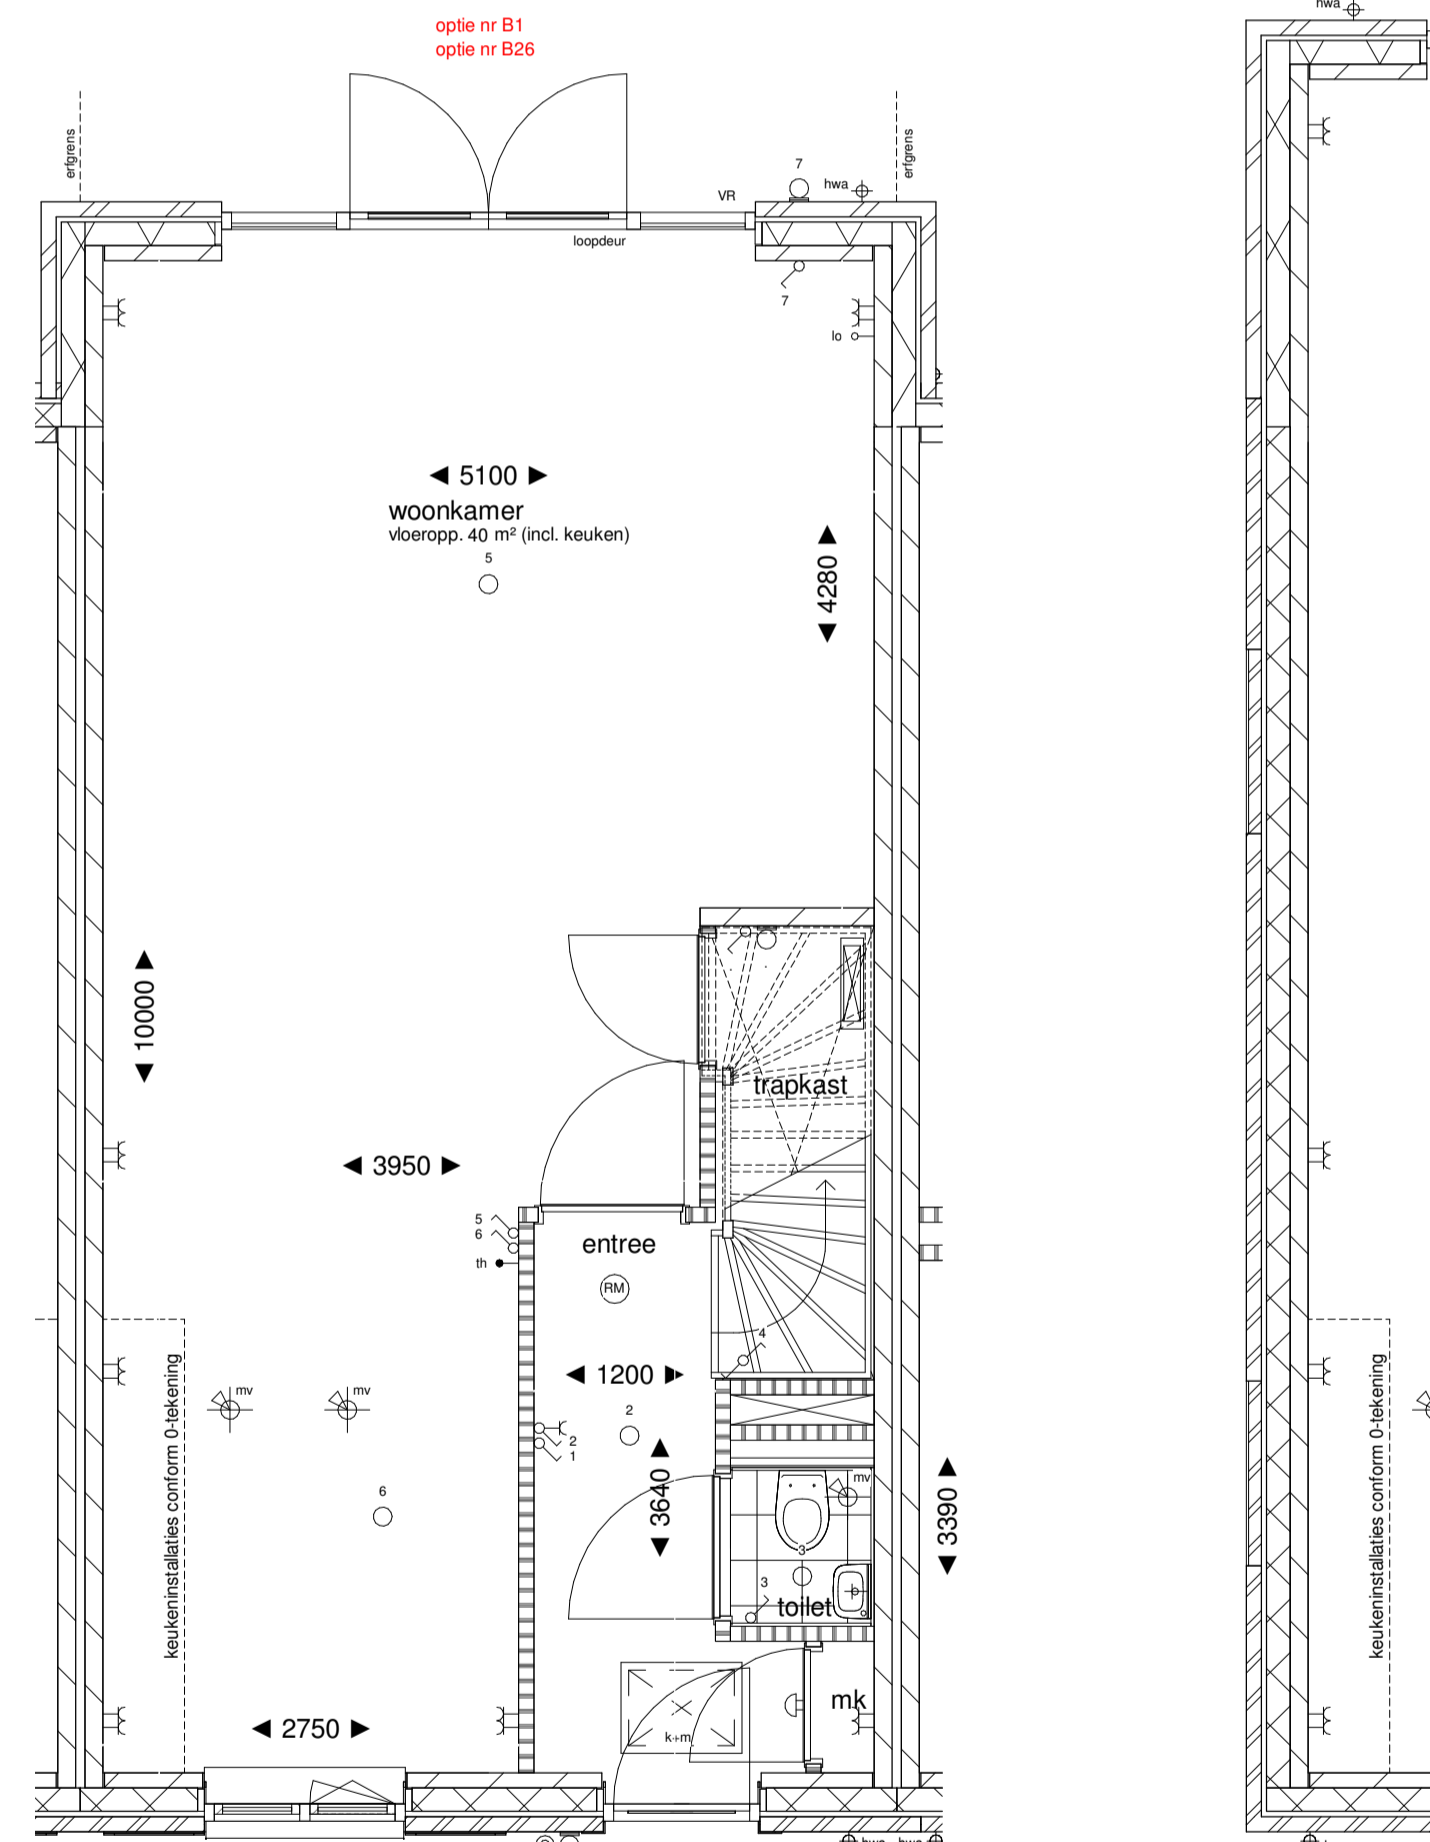

begane grond


1:50

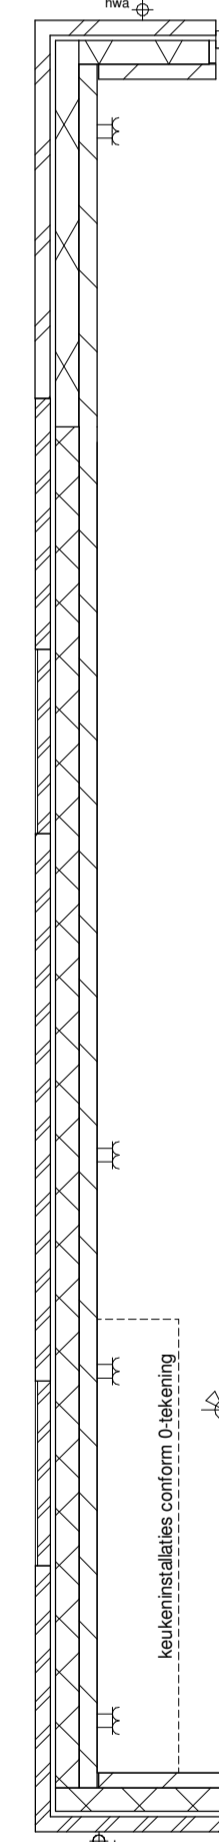

begane grond


1:50

hoekwoning bwnr 15

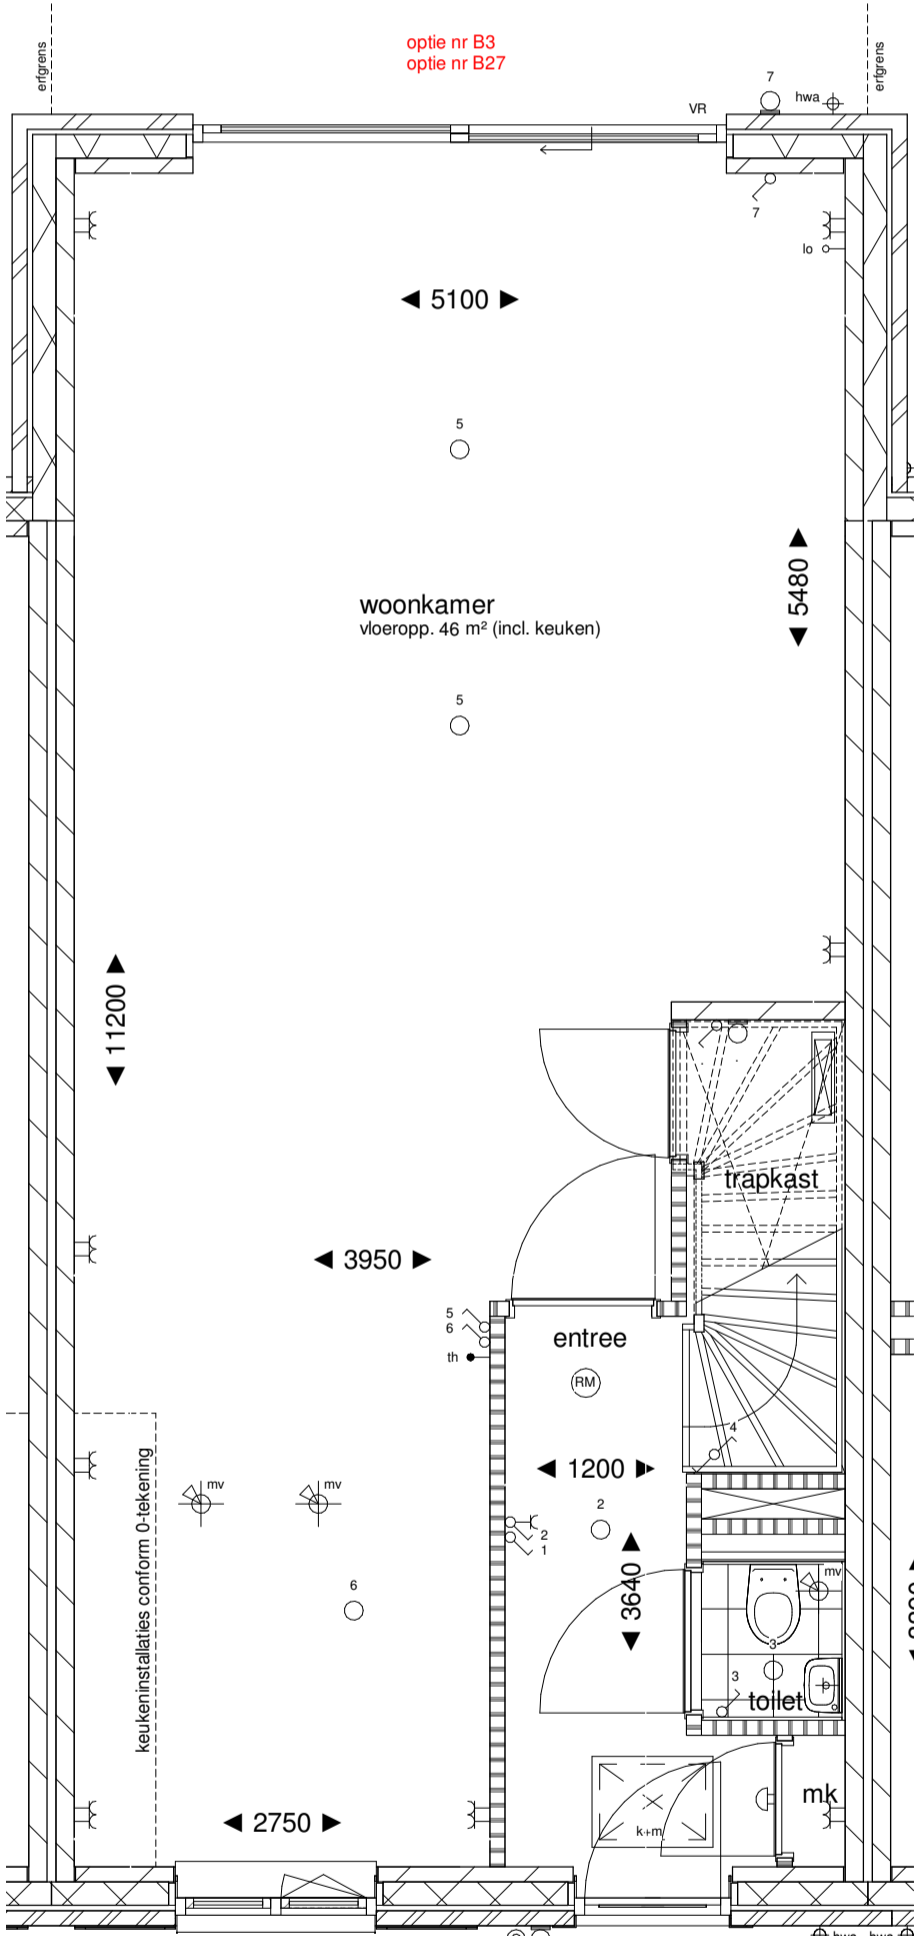

begane grond


1:50

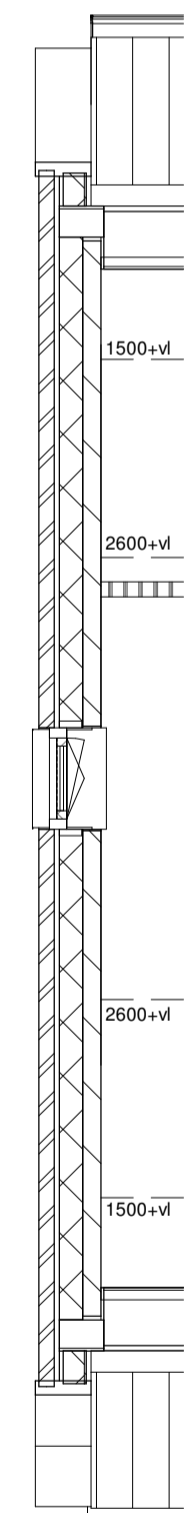

tweede verdieping


1:50

hoekwoning bwnr 15

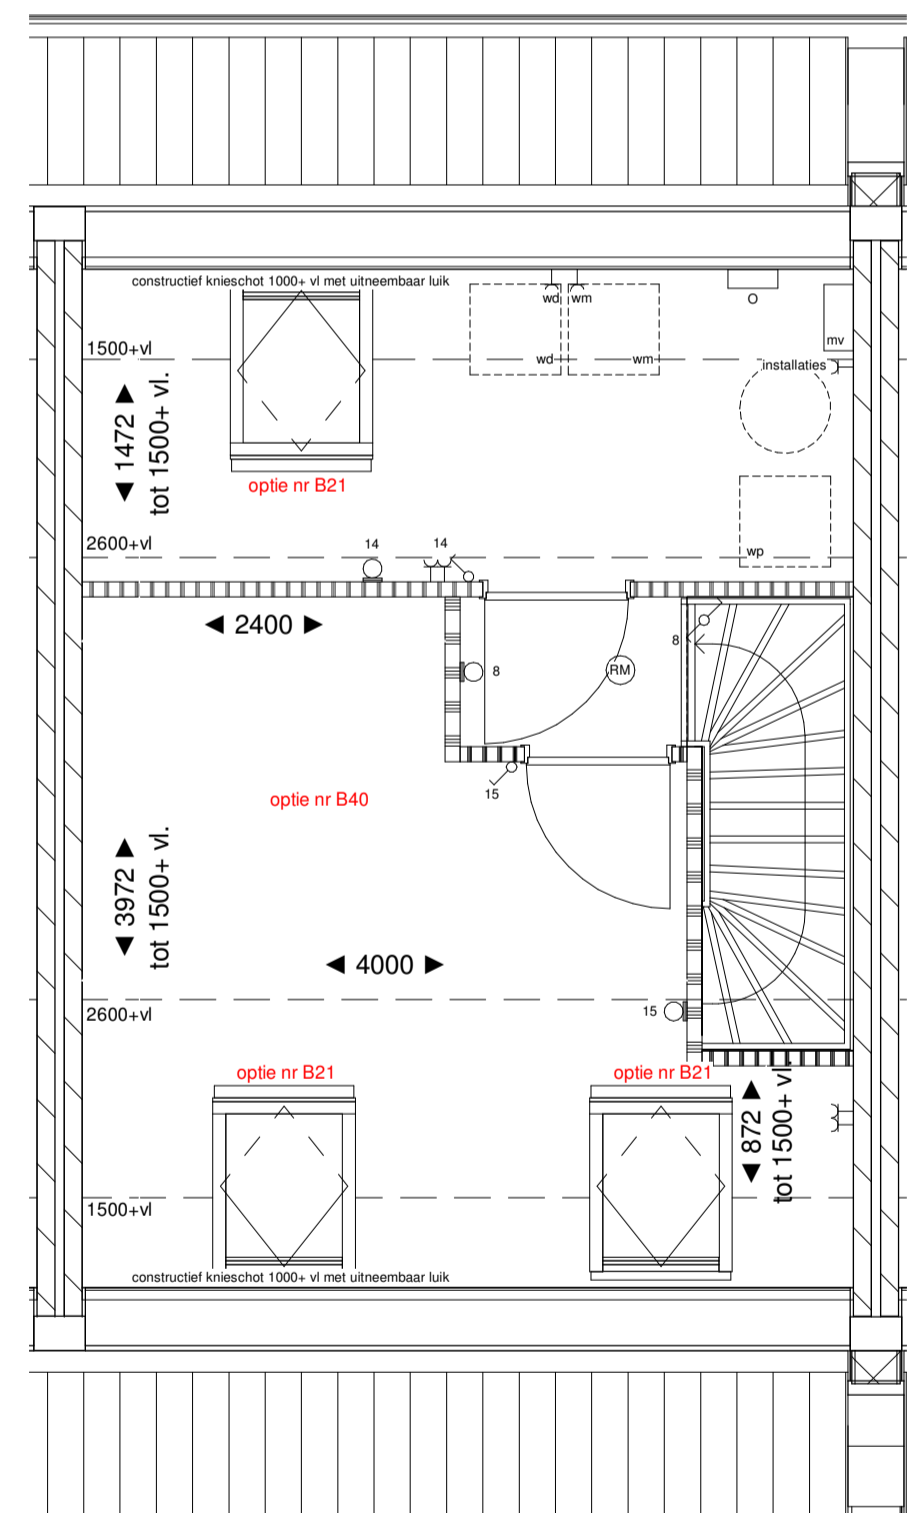


tweede verdieping

1:50

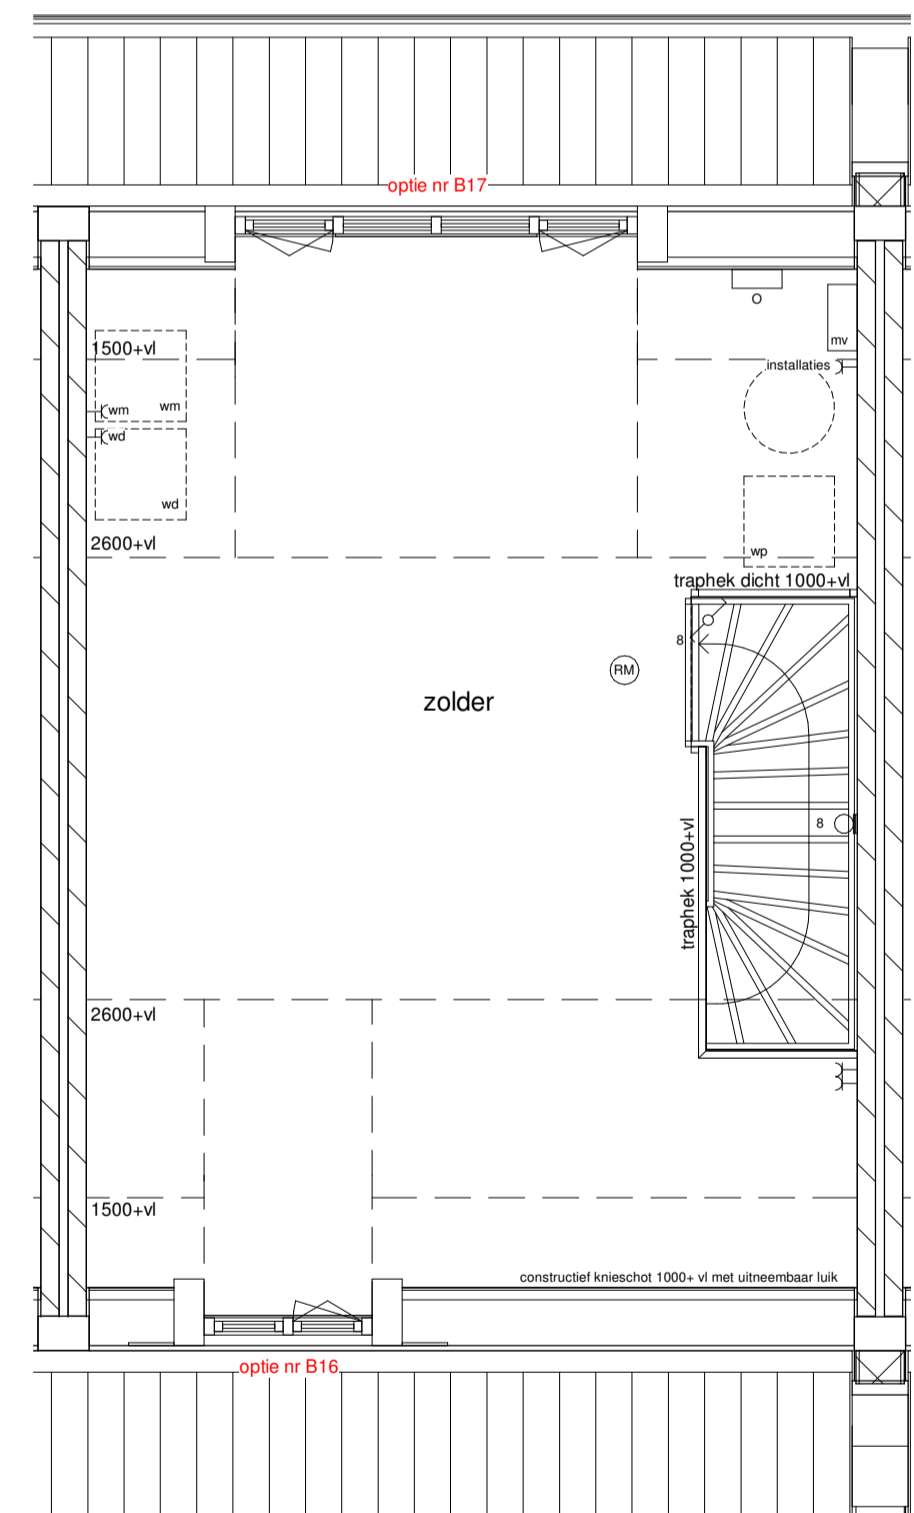

tweede verdieping

1:50

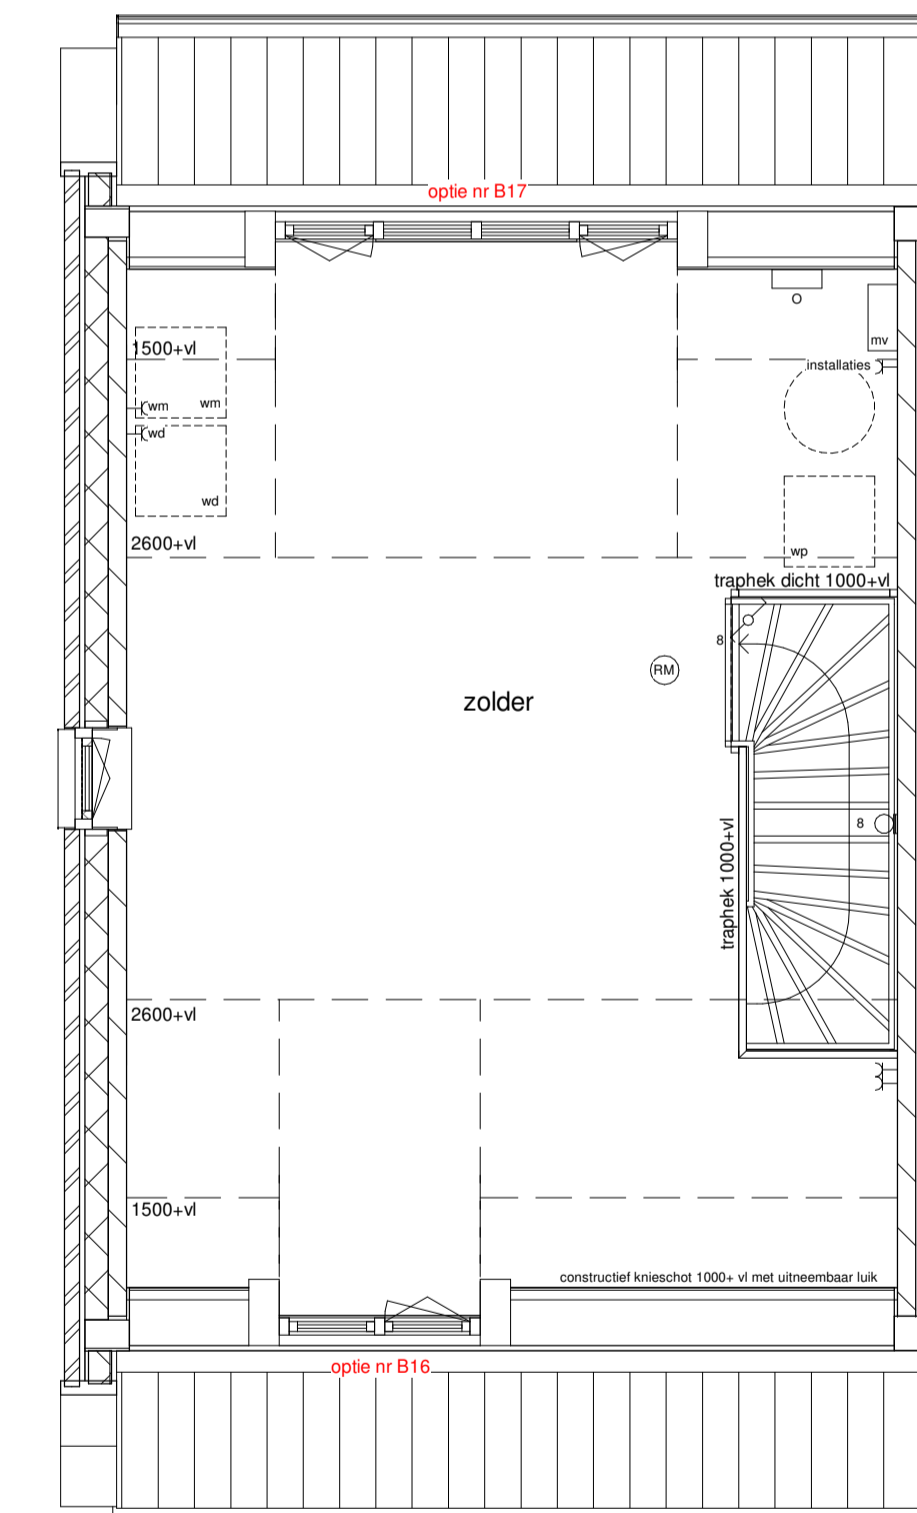

tweede verdieping

1:50

hoekwoning bwnr 15  
let op woning 14 en 15 hebben een ander type dakkapel als optie B16

<b>weusten liedenbaum</b> architecten  Utrechtseweg 147 6812 AC, Arnhem  024 443 6972 info@weustenliedenbaum.nl www.weustenliedenbaum.nl	Project	Plantage Bastide 5	Project nummer	19-2074
	Oprachtgever	Bouwbetrijf De Vree & Sliepen	Status	definitief
	Onderdeel	opties type E	Schaal	1:50   1:100
	Datum	16.04.2020	Getekend	PR
	Wijziging A		Tekening nummer	VK.155
	Wijziging B			
Wijziging C				
Wijziging D				
Wijziging E				
Wijziging F				
Wijziging G				