





VOORGEVEL
1:100

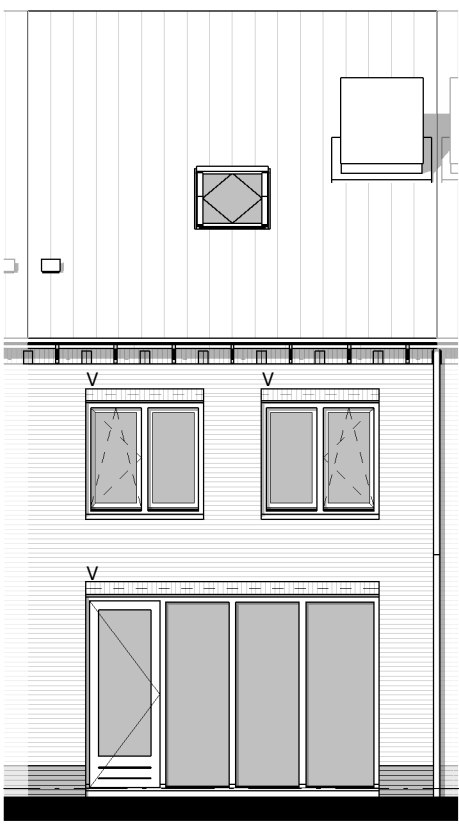

ACHTERGEVEL
1:100

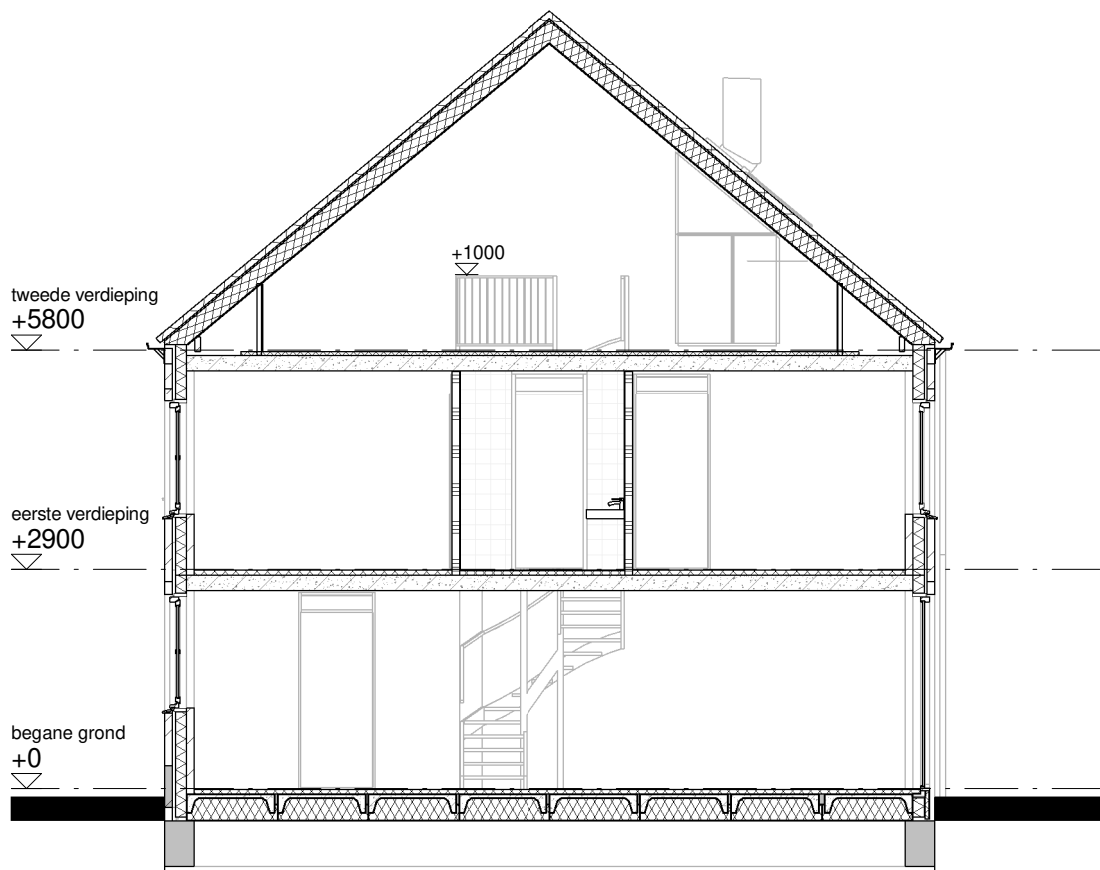


DOORSNEDE F1-F1
1:100

RENVOOI


Schakelaars op 1,05 m + vl
WCD op 0,3 m + vl tenzij in badkamer of boven keukenblad

- Wandcontactdoos geaard, dubbel
- Wandcontactdoos geaard, enkel
- Thermostaat
- Aansluiting warmtepomp
- Aansluiting, loos
- (Wand) Lichtaansluitpunt
- (Wand) Lichtaansluitpunt, spatwaterdicht
- Enkele schakelaar
- Wisselschakelaar
- Druknop
- Bel/schel
- Elektrische radiator
- Ruimte voorzien van vloerverwarming
- Verdeler vloerverwarming


- WP Warmtepomp
- WM Opstelplaats wasmachine
- WD Opstelplaats wasdroger
- RM Brandmelder
- Ventilatie afzuigpunt
- Deur met bovenlicht/paneel
- VI Vloerluik, afmeting 400x700mm
- V Ventilatie rooster geplaatst boven kozijn
- Entree
- Kalkzandsteen
- separatiewand

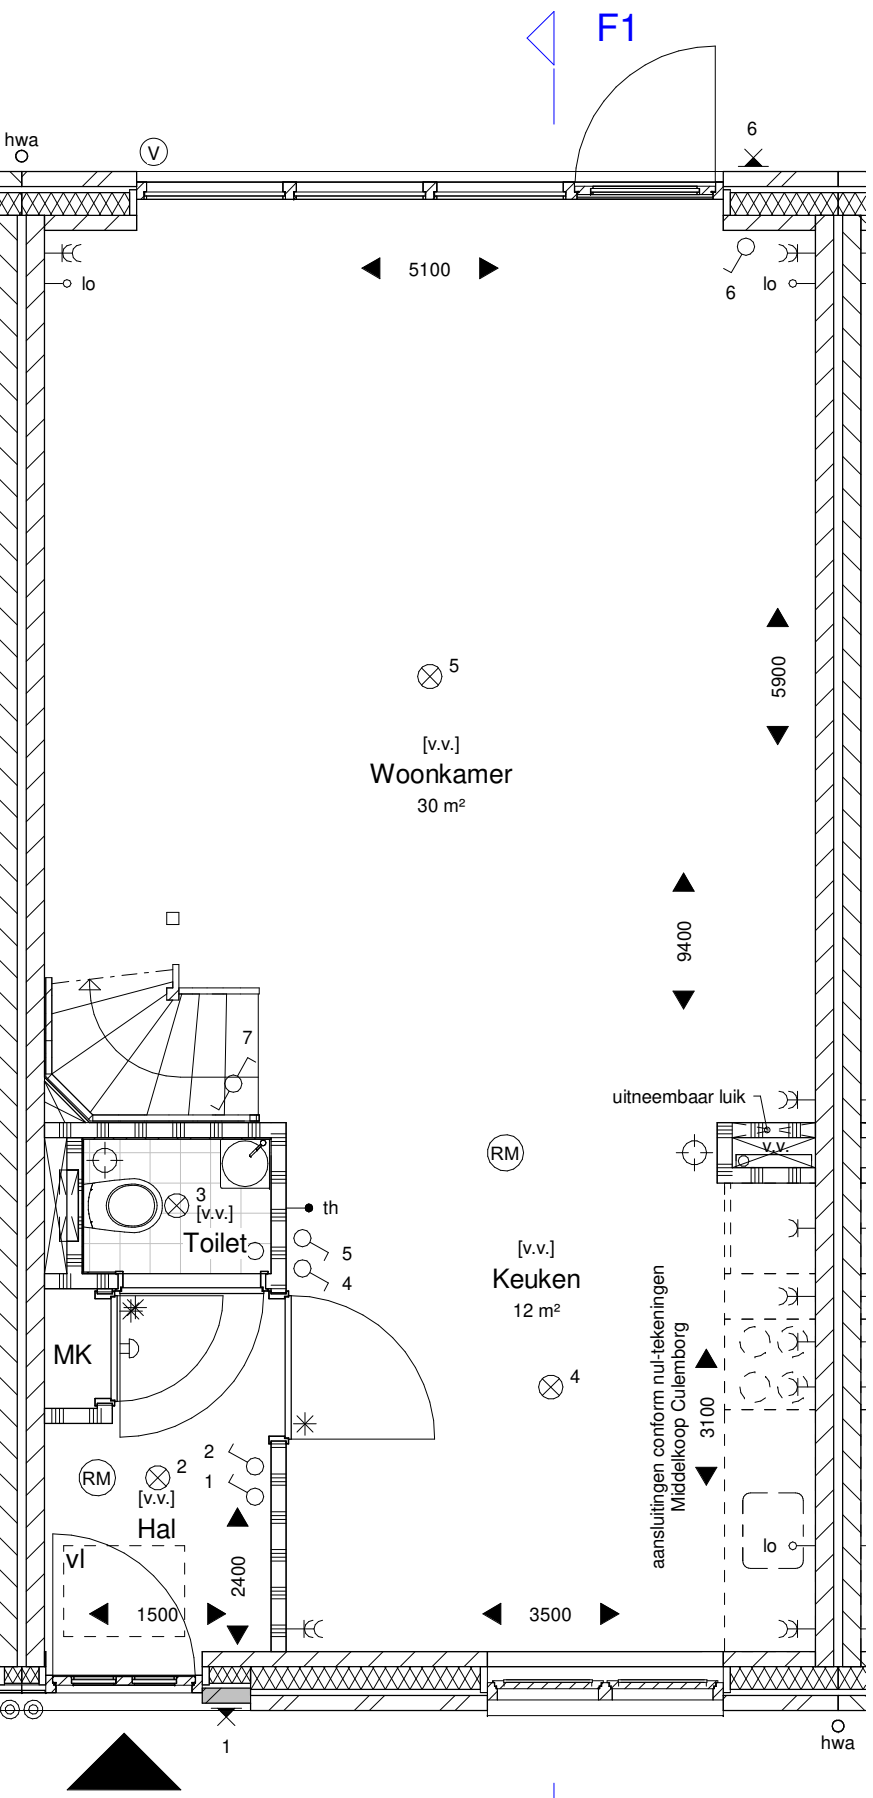


BEGANE GROND
1:50

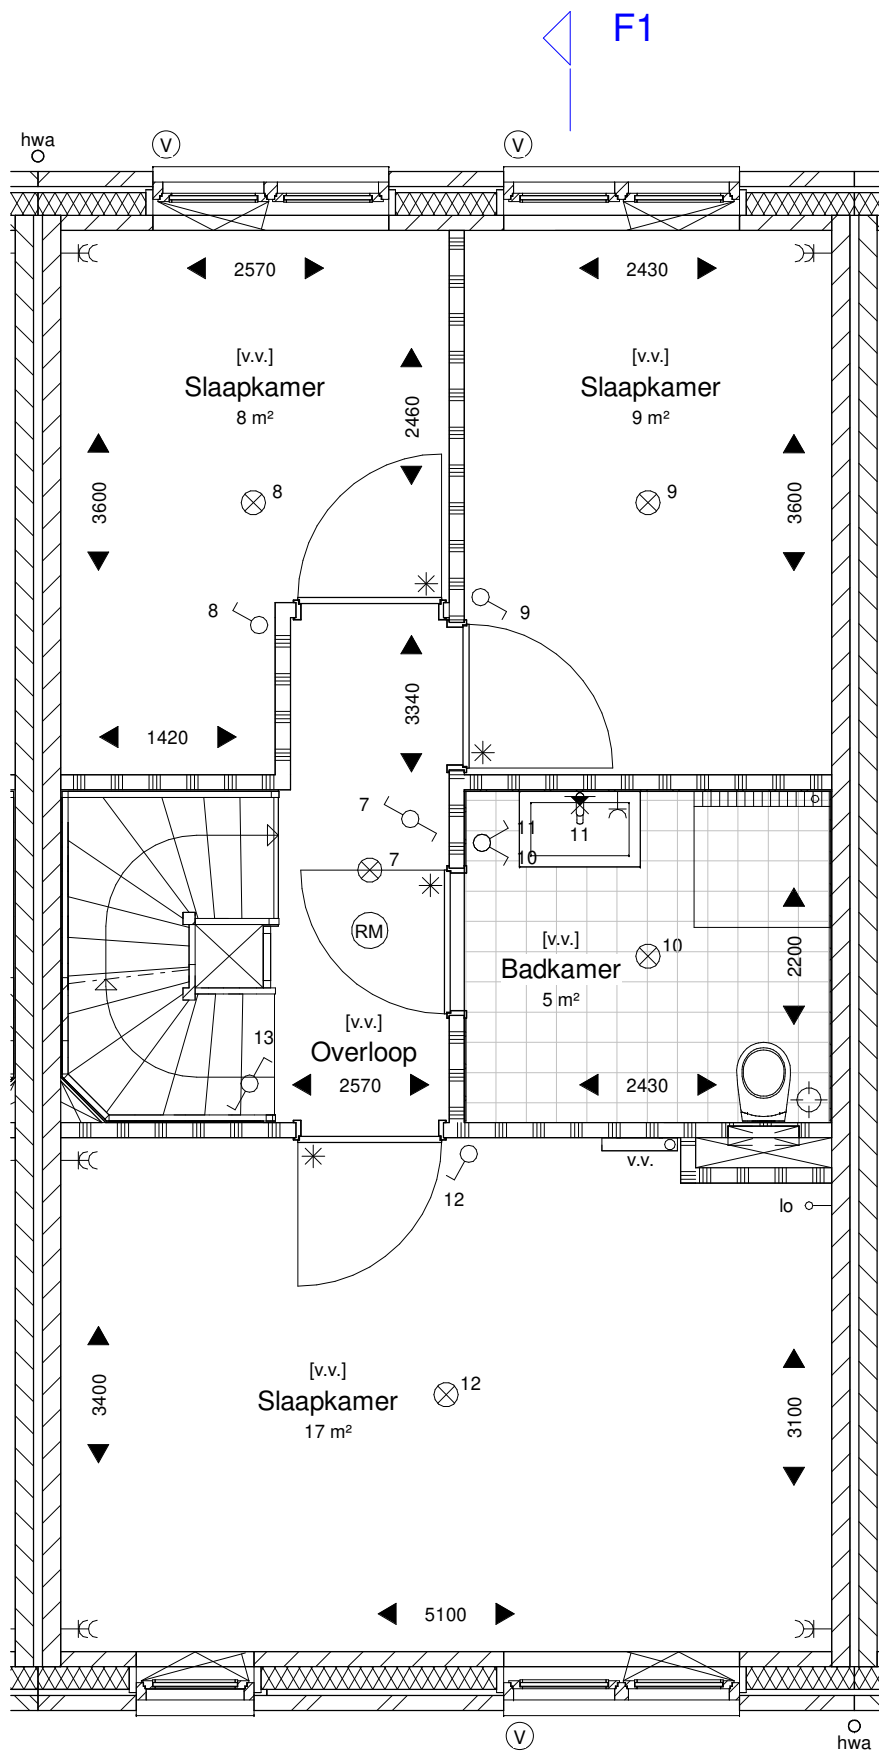

1ste VERDIEPING
1:50

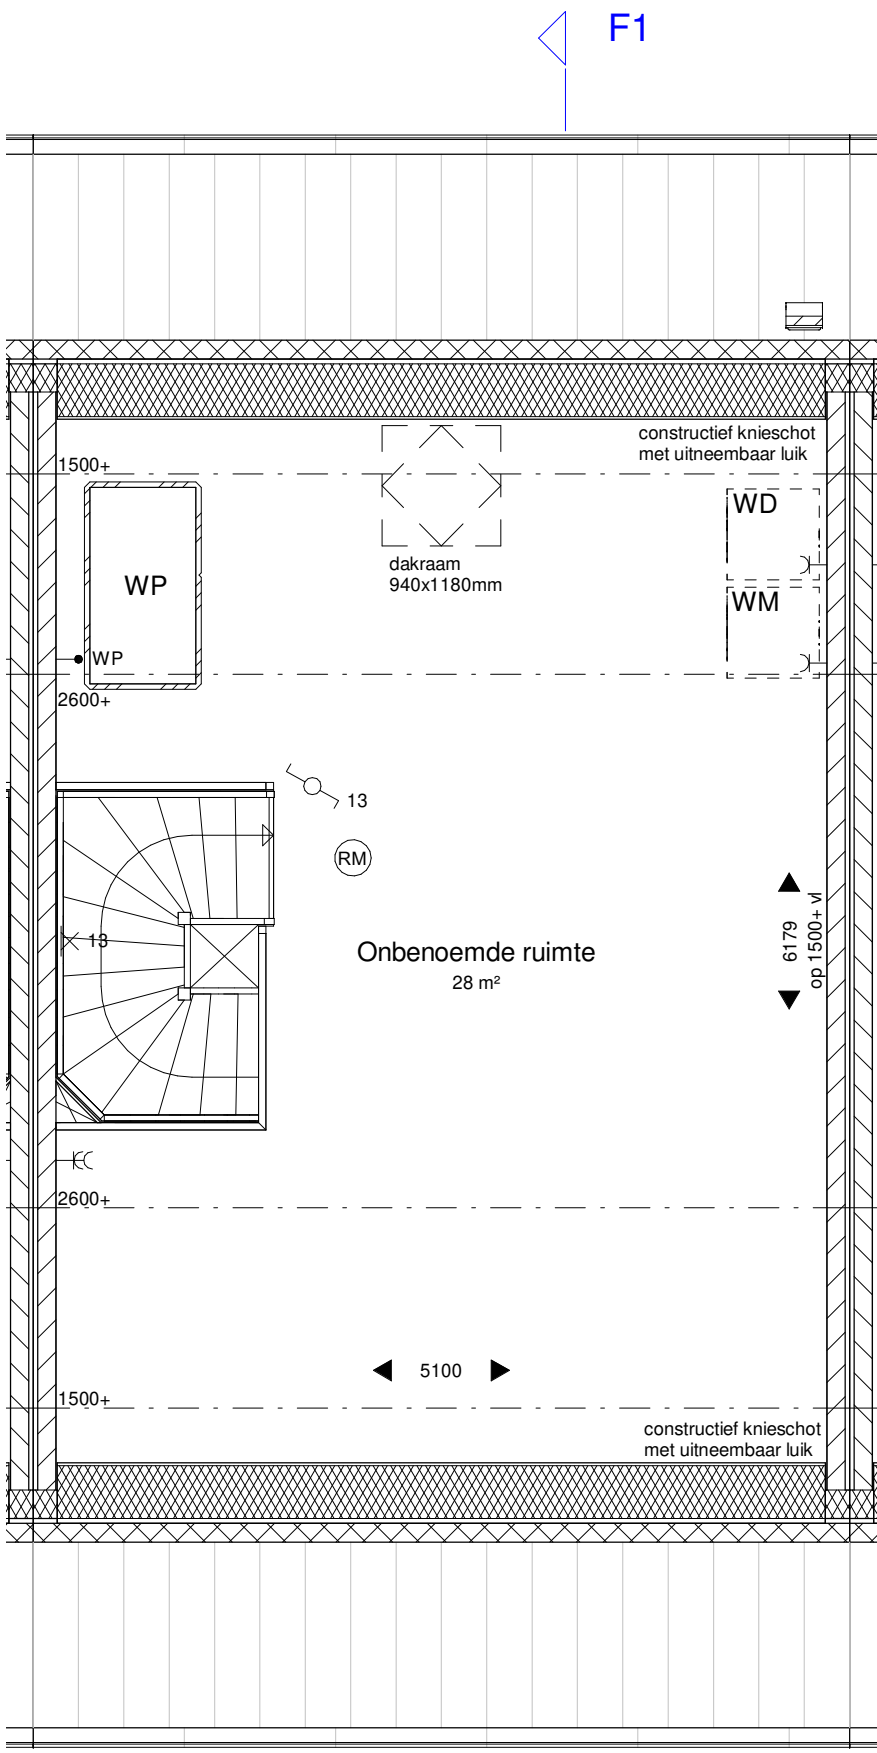

2de VERDIEPING
1:50

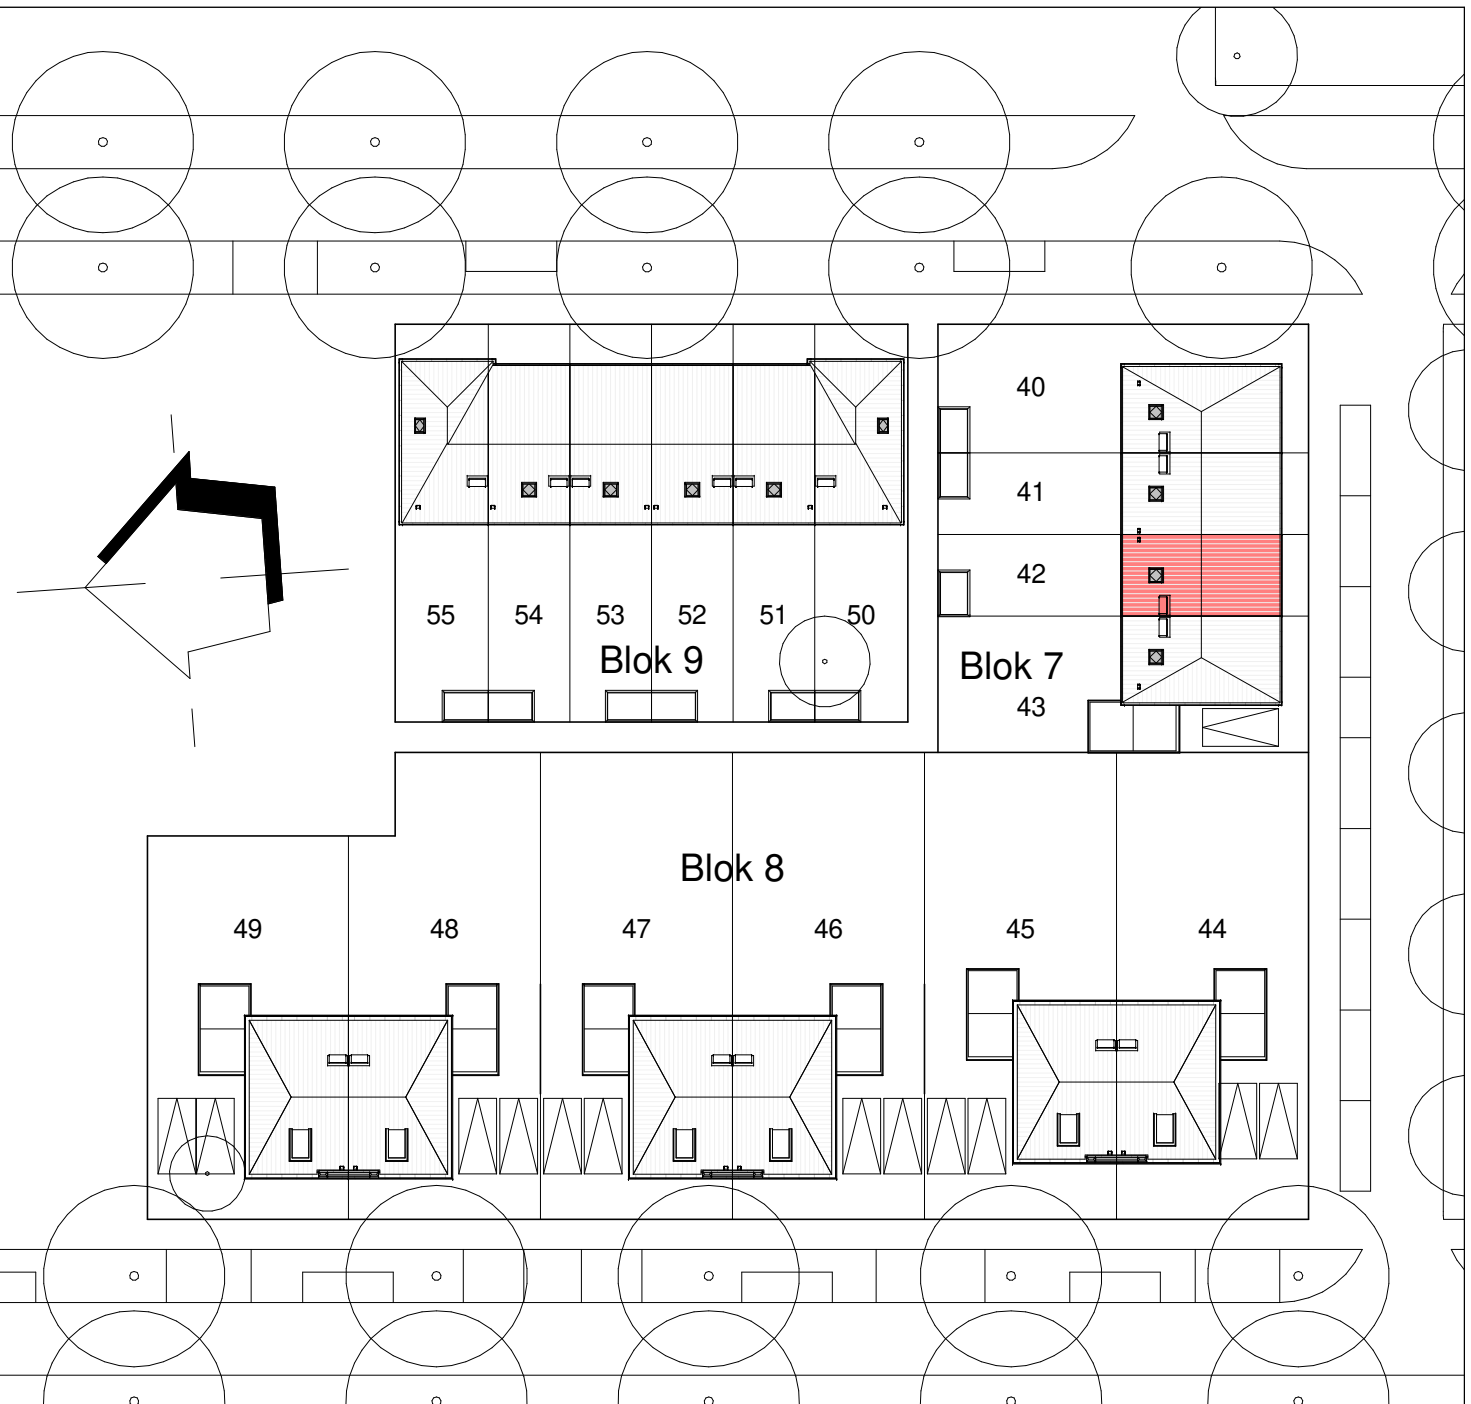

SITUATIE 1:500