




voorgevel  
1:100

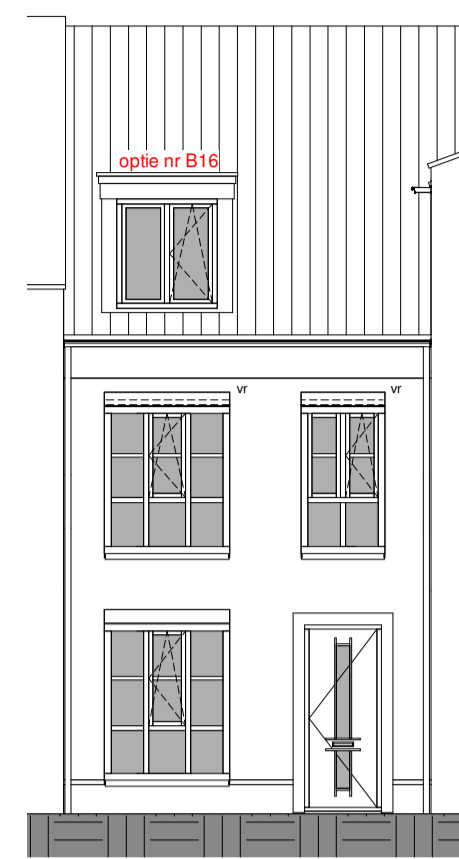


voorgevel  
1:100

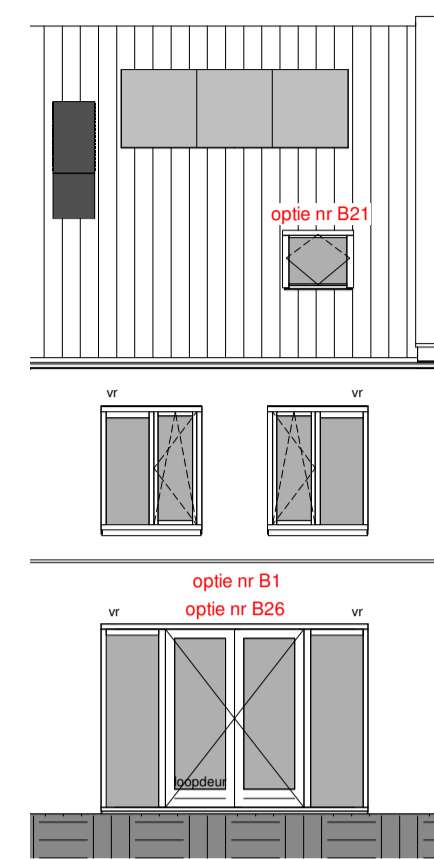


achtergevel  
1:100

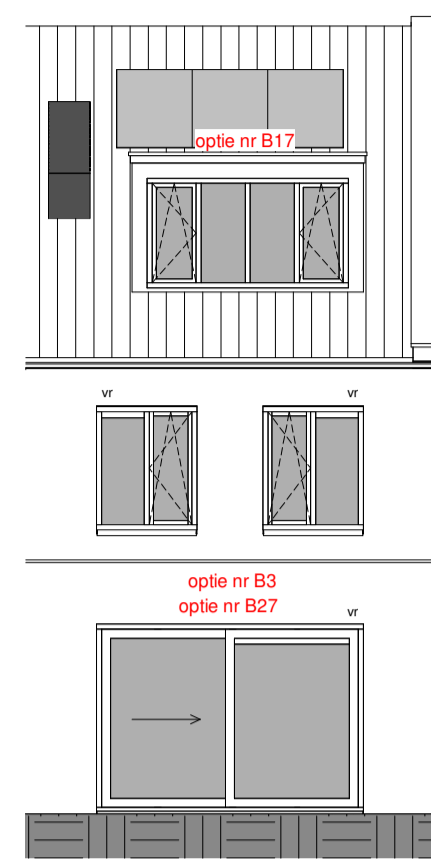


achtergevel  
1:100

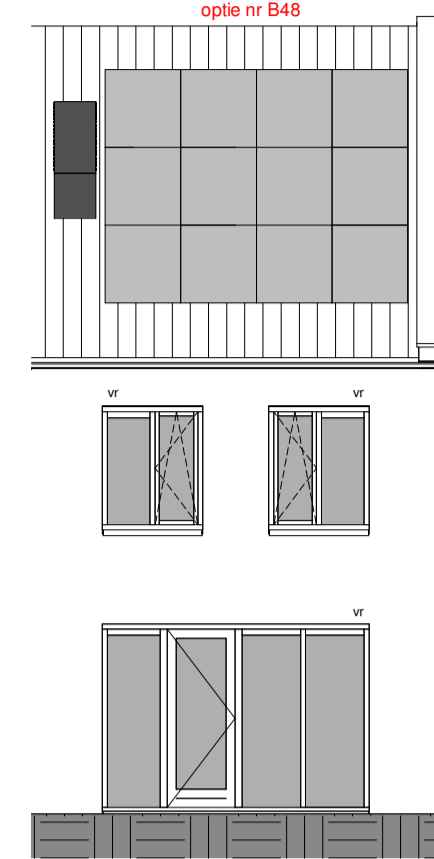


achtergevel  
1:100

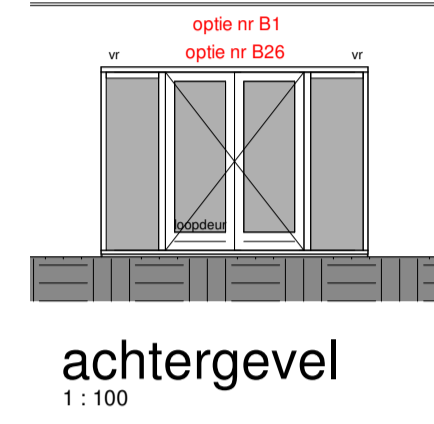


achtergevel  
1:100

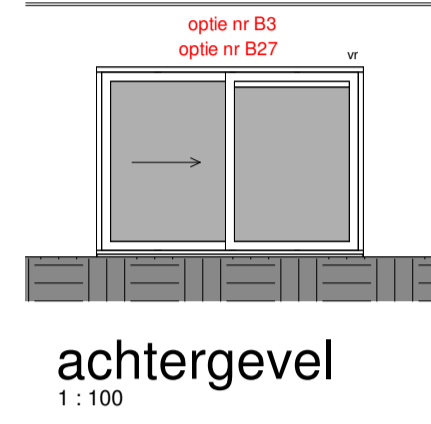


achtergevel  
1:100

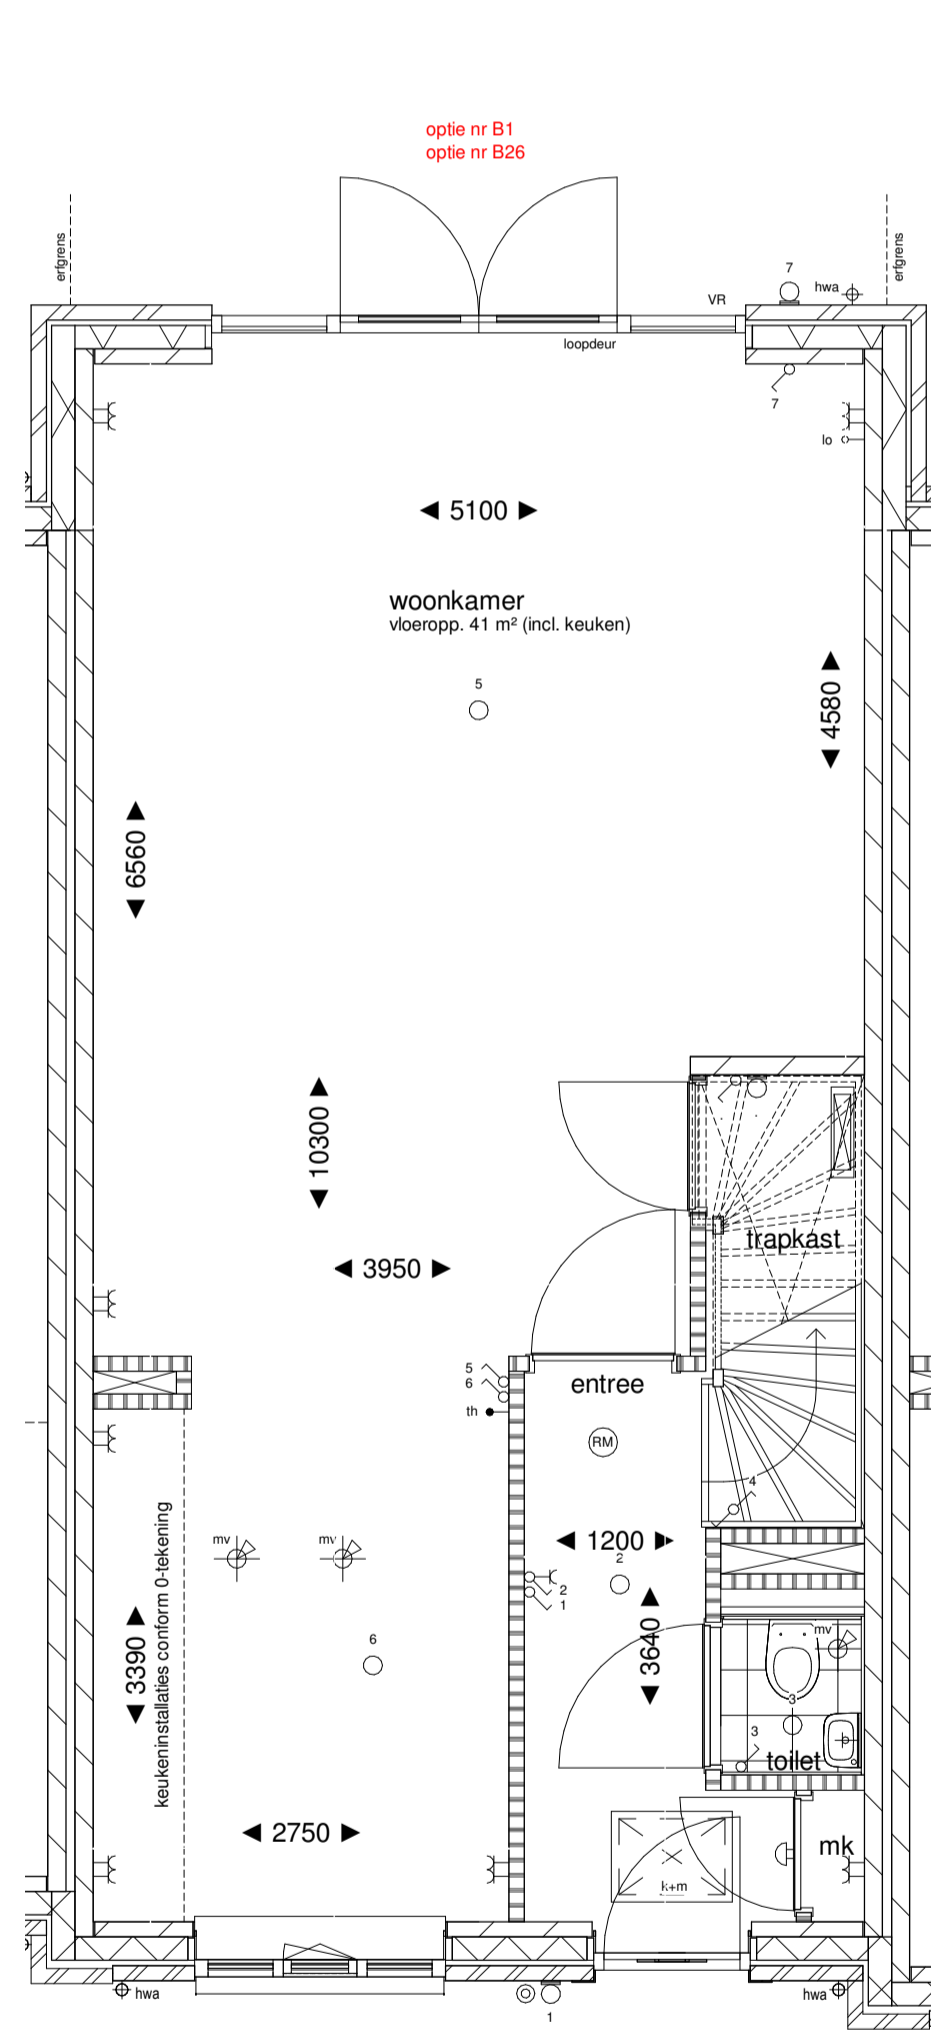


begane grond  
1:50

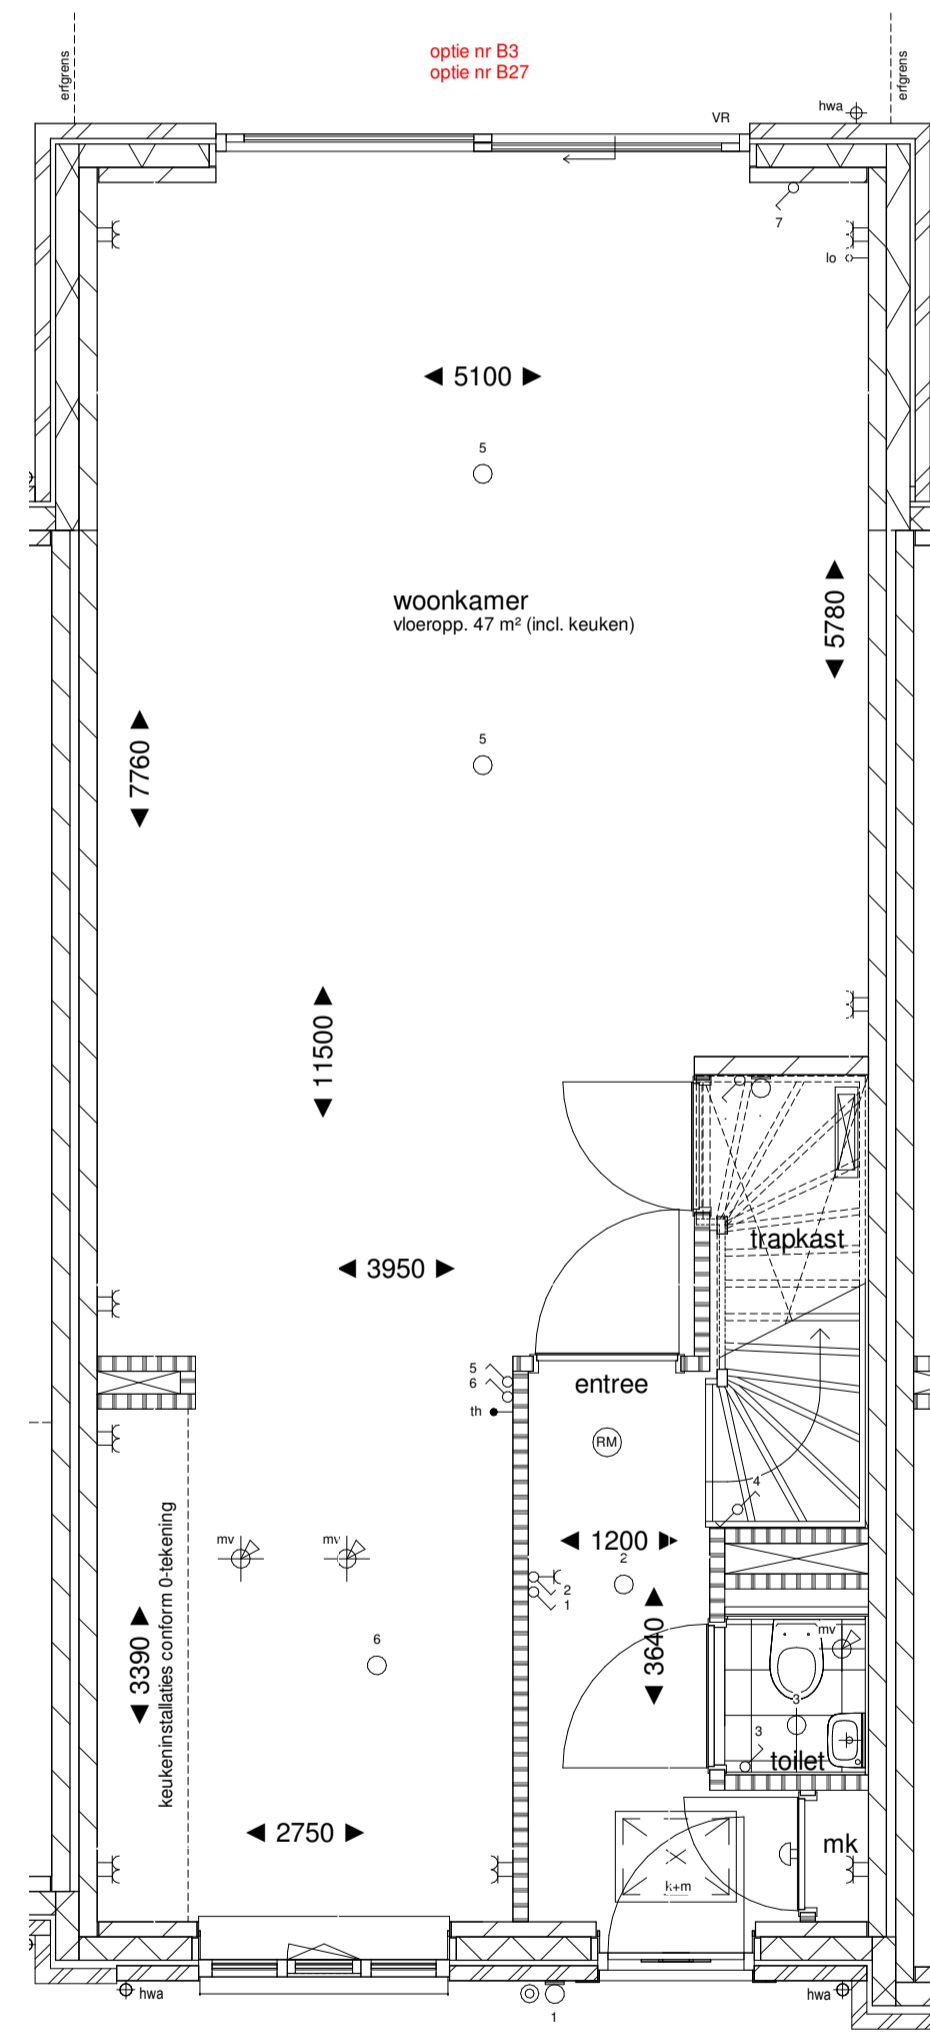

begane grond  
1:50

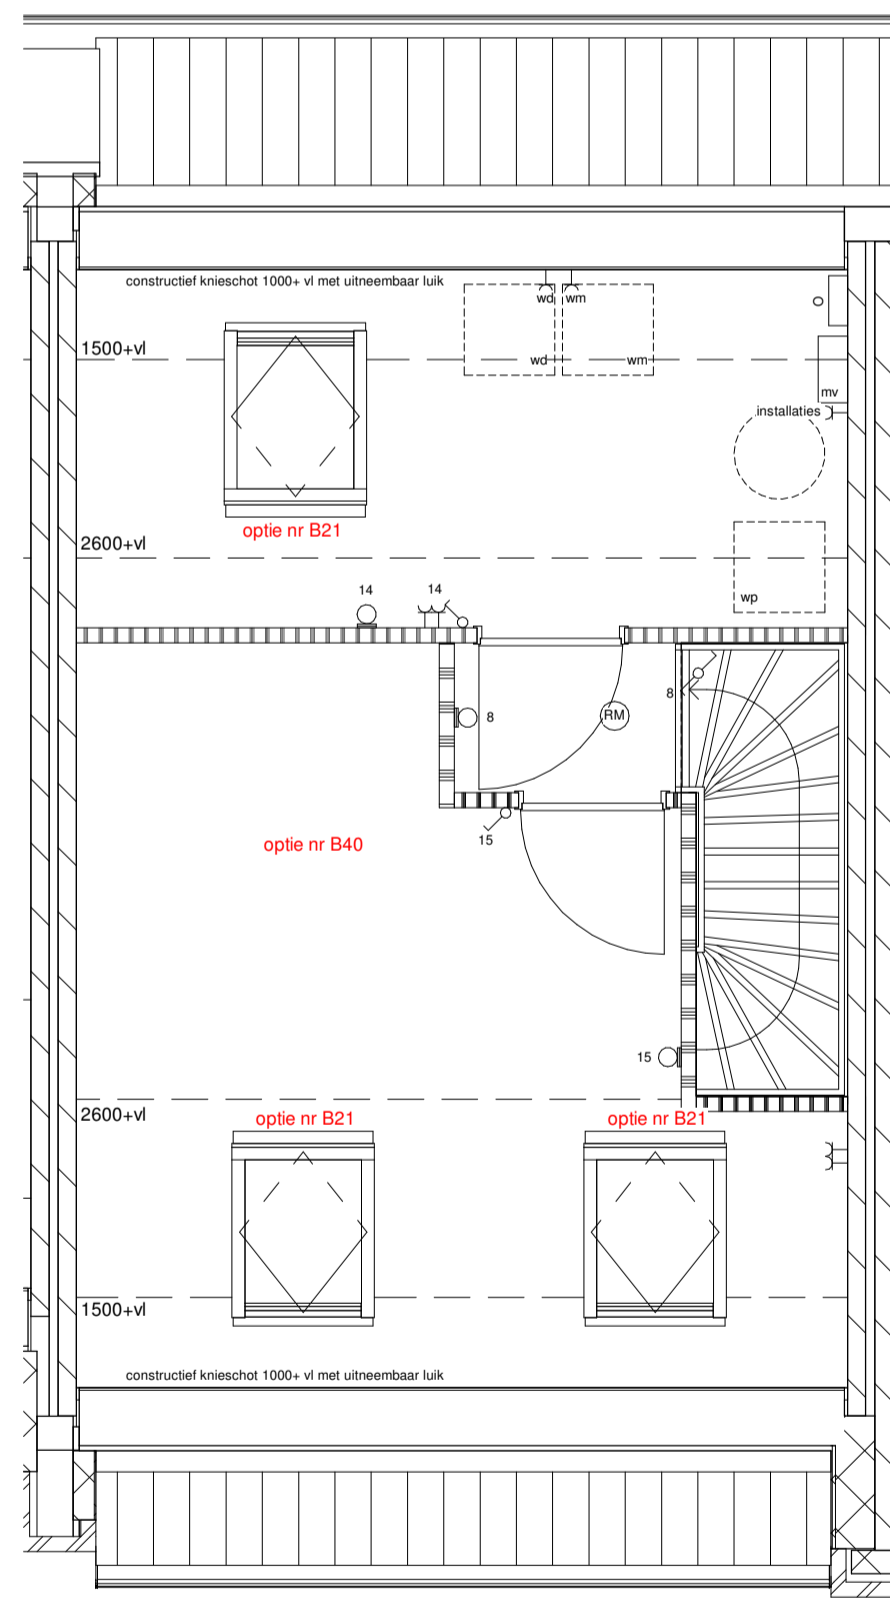

tweede verdieping  
1:50

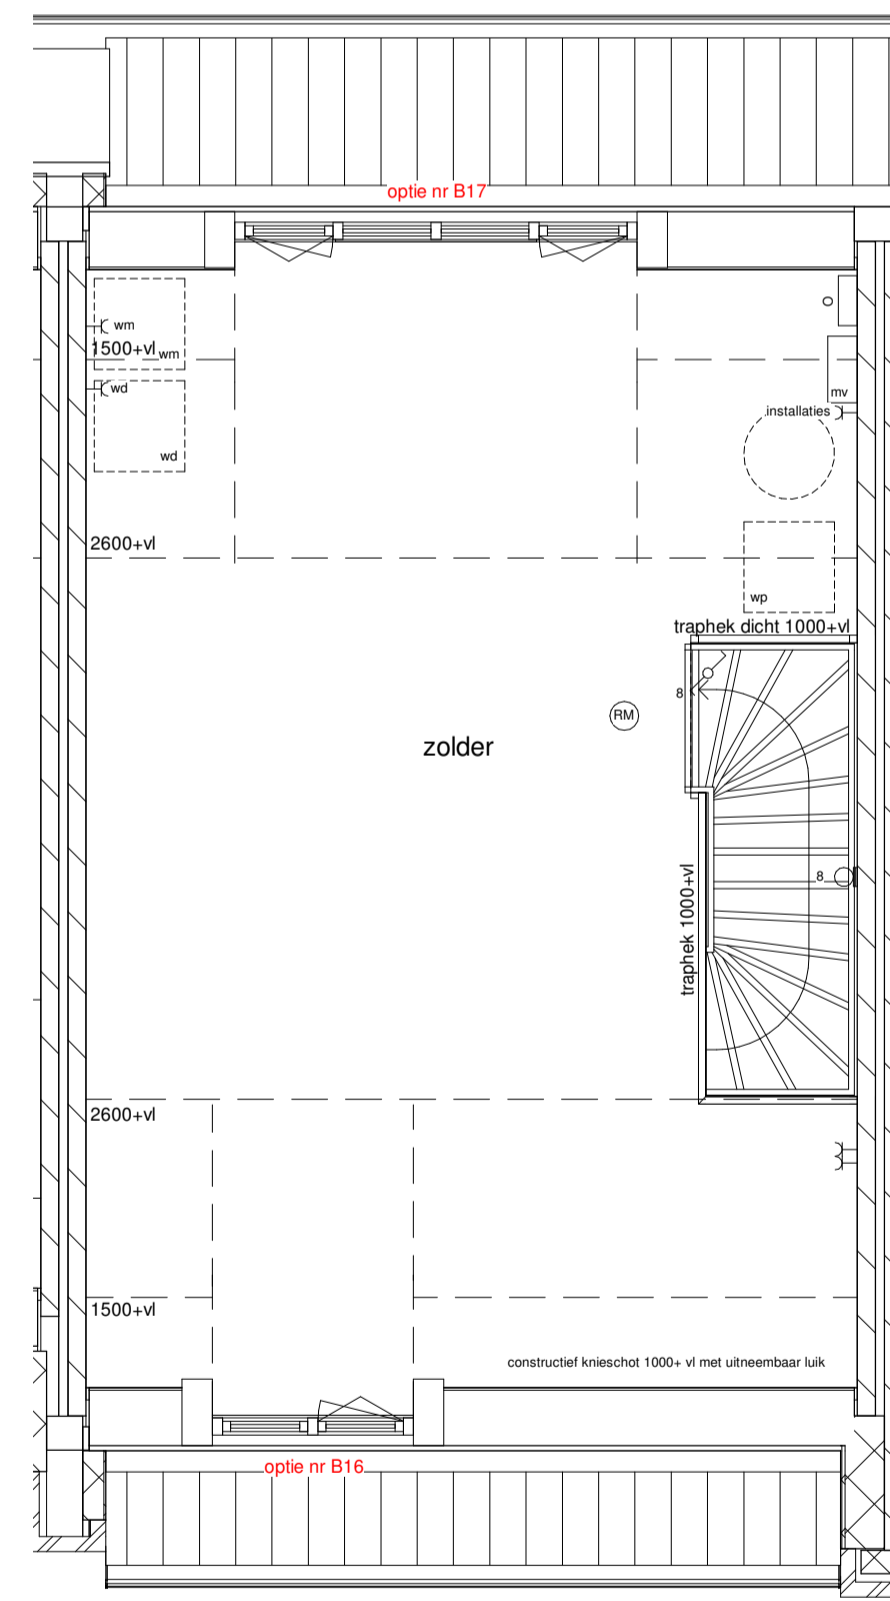


tweede verdieping  
1:50

**RENVOOI**

	metselwerk		enkele wandcontactdoos gaard		aansluitpunt onbedraad
	kalkzandsteen		enkele wandcontactdoos wasmachine		aansluitpunt thermostat
	Ytong		enkele wandcontactdoos droger		plafondlichtpunt
	isolatie		enkele schakelaar		wandlichtpunt
	beton		wisselschakelaar		bedrukker
	dekplaat		warmtepomp		schel
	hms hemelwaterafvoer		mechanische ventilatie		rookmelder opbouw
	afschotpijl		omvormer pv panelen		mechanische afziging (positie indicatief)
	opstelplaats wasmachine		vloerverwarming verdelers		ventilatorooster
	opstelplaats droger				

- als ventilatievoorziening wordt gebruik gemaakt van natuurlijke toevoer met mechanische afvoer  
- begane grond en 1e verdiepingvloer worden voorzien van vloerverwarming

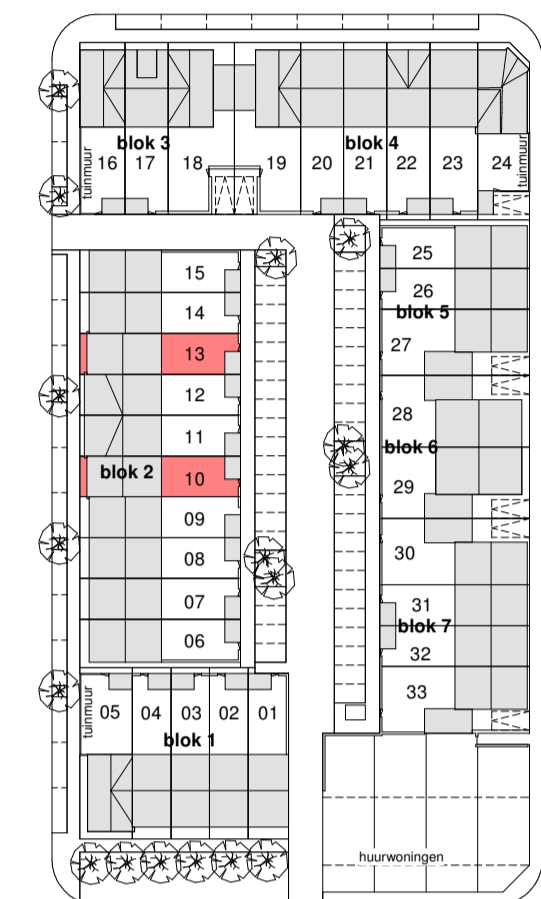

**bouwnummer**  
10 gespiegeld  
13 getekend

- alle opties worden getoond a.d.h.v. plattegronden en gevels van woningnummer 13  
- de opties zijn echter ook van toepassing voor de overige woningtype F1 met eventuele afwijkende gevels en/of plattegronden.  
- uitbouwen worden uitgevoerd in kleur van de woning.  
- bouwnummer 10 is gespiegeld.

situatie  
1:1000

<b>weusten liedenbaum</b> architecten  Utrechtseweg 167 6812 AC Arnhem  026 443 6972 info@weustenliedenbaum.nl www.weustenliedenbaum.nl	Project	Plantage Bastide 5	Project nummer	19-2074
	Opdrachtgever	Bouwbedrijf De Vree & Slieden	Status	definitief
	Onderdeel	opties type F1	Schaal	1:50   1:100
	Datum	16.04.2020	Tekening nummer	PR
	Wijziging B	Wijziging C	Getekend	
	Wijziging D	Wijziging E		
Wijziging F	Wijziging G			