






voorgevel
1: 100

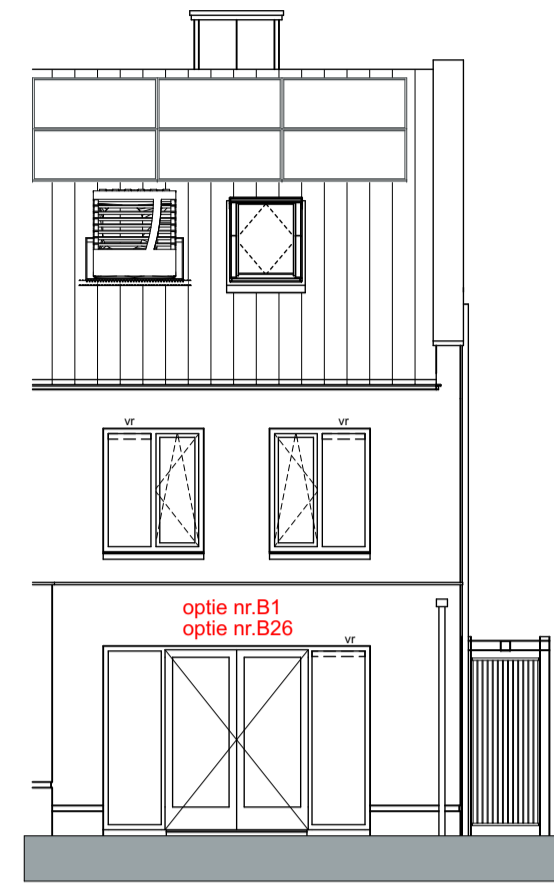

achtergevel
1: 100

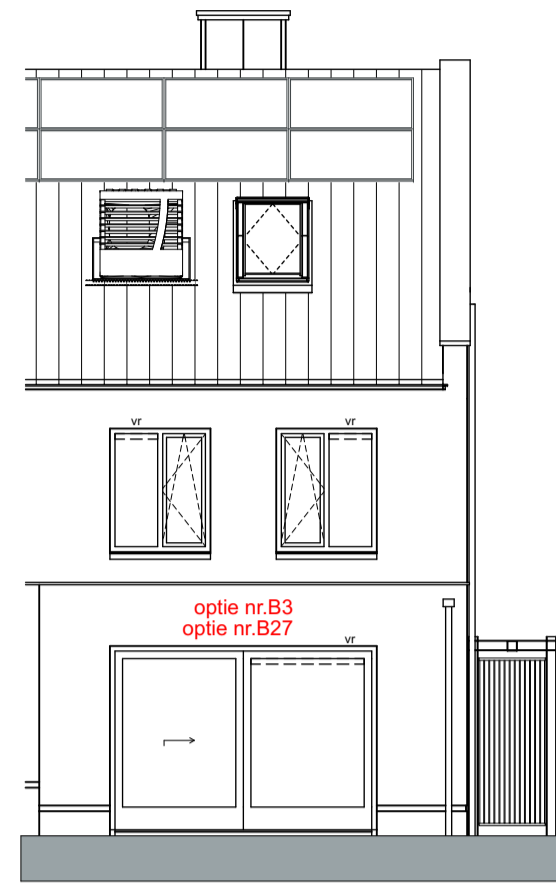


achtergevel
1: 100

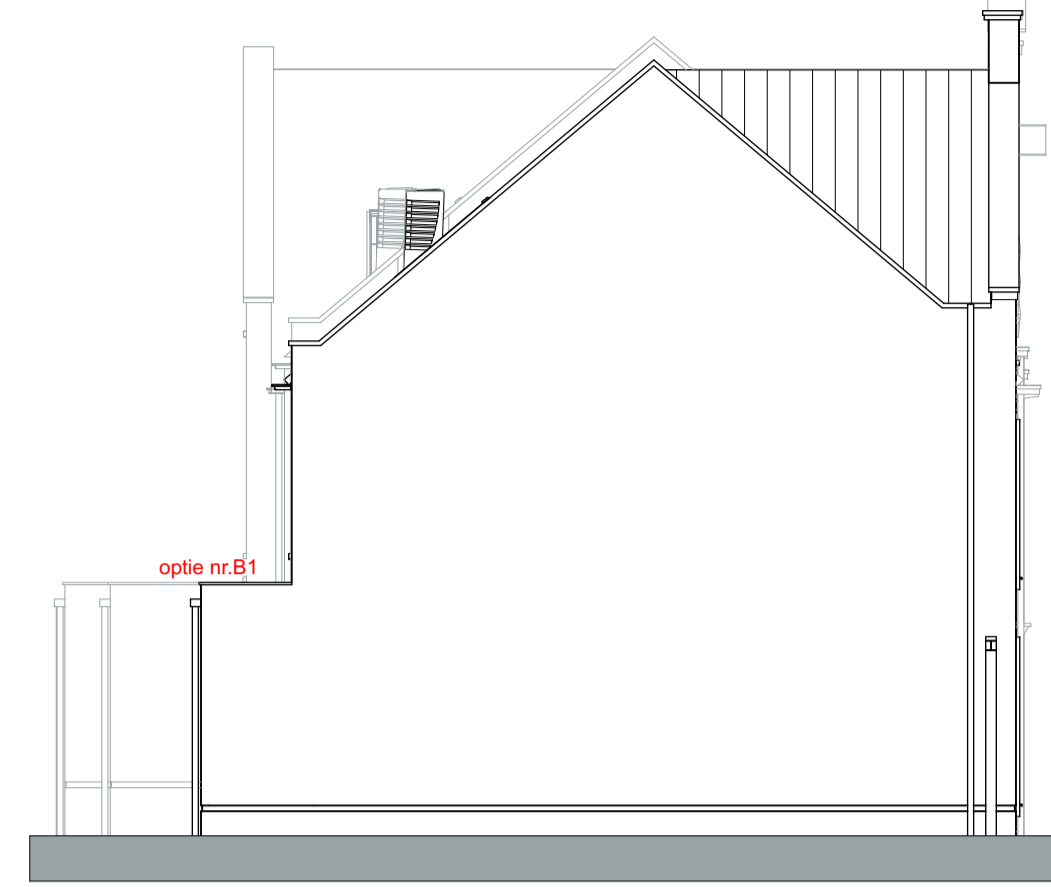

linkergevel
1: 100

REVOOI		REVOOI installaties keuken	
	metselwerk		enkele wandcontactdoos geaard
	kalkzandsteen		enkele wandcontactdoos wasmachine
	Ylong		enkele wandcontactdoos droger
	isolatie		enkele schakelaar
	beton		wisselschakelaar
	dekvloer		warmtepomp
	hemelwaterafvoer		mechanische ventilatie
	afschotpijl		omvormer pv panelen
	opstelplaats wasmachine		vloerverwarming verdeler
	opstelplaats droger		aansluitpunt onbedraad
			aansluitpunt thermostaat
			aansluitpunt plafondlichtpunt
			aansluitpunt wandlichtpunt
			beldrukker
			schel
			rookmelder opbouw
			mechanische afzuiging (positie indicatief)
			ventilatoroester


- als ventilatievoorziening wordt gebruik gemaakt van natuurlijke toevoer met mechanische afvoer
- begane grond en 1e verdiepingvloer worden voorzien van vloerverwarming

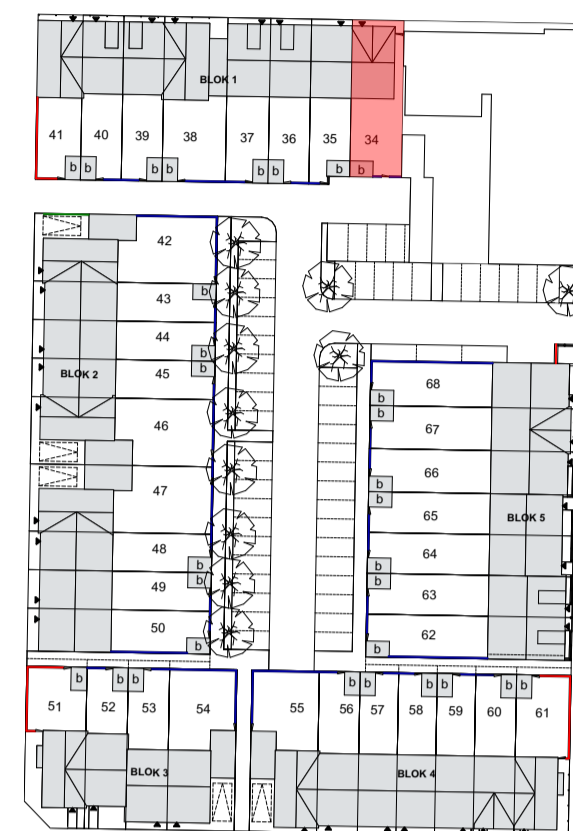


situatie
1: 1000

bouwnummer
34 getekend


- uitbouwen worden uitgevoerd in kleur van de woning
- een uitbouw van uw burens komt op uw kavel in de kleur van de gevel van de naastgelegen woning met uitbouw

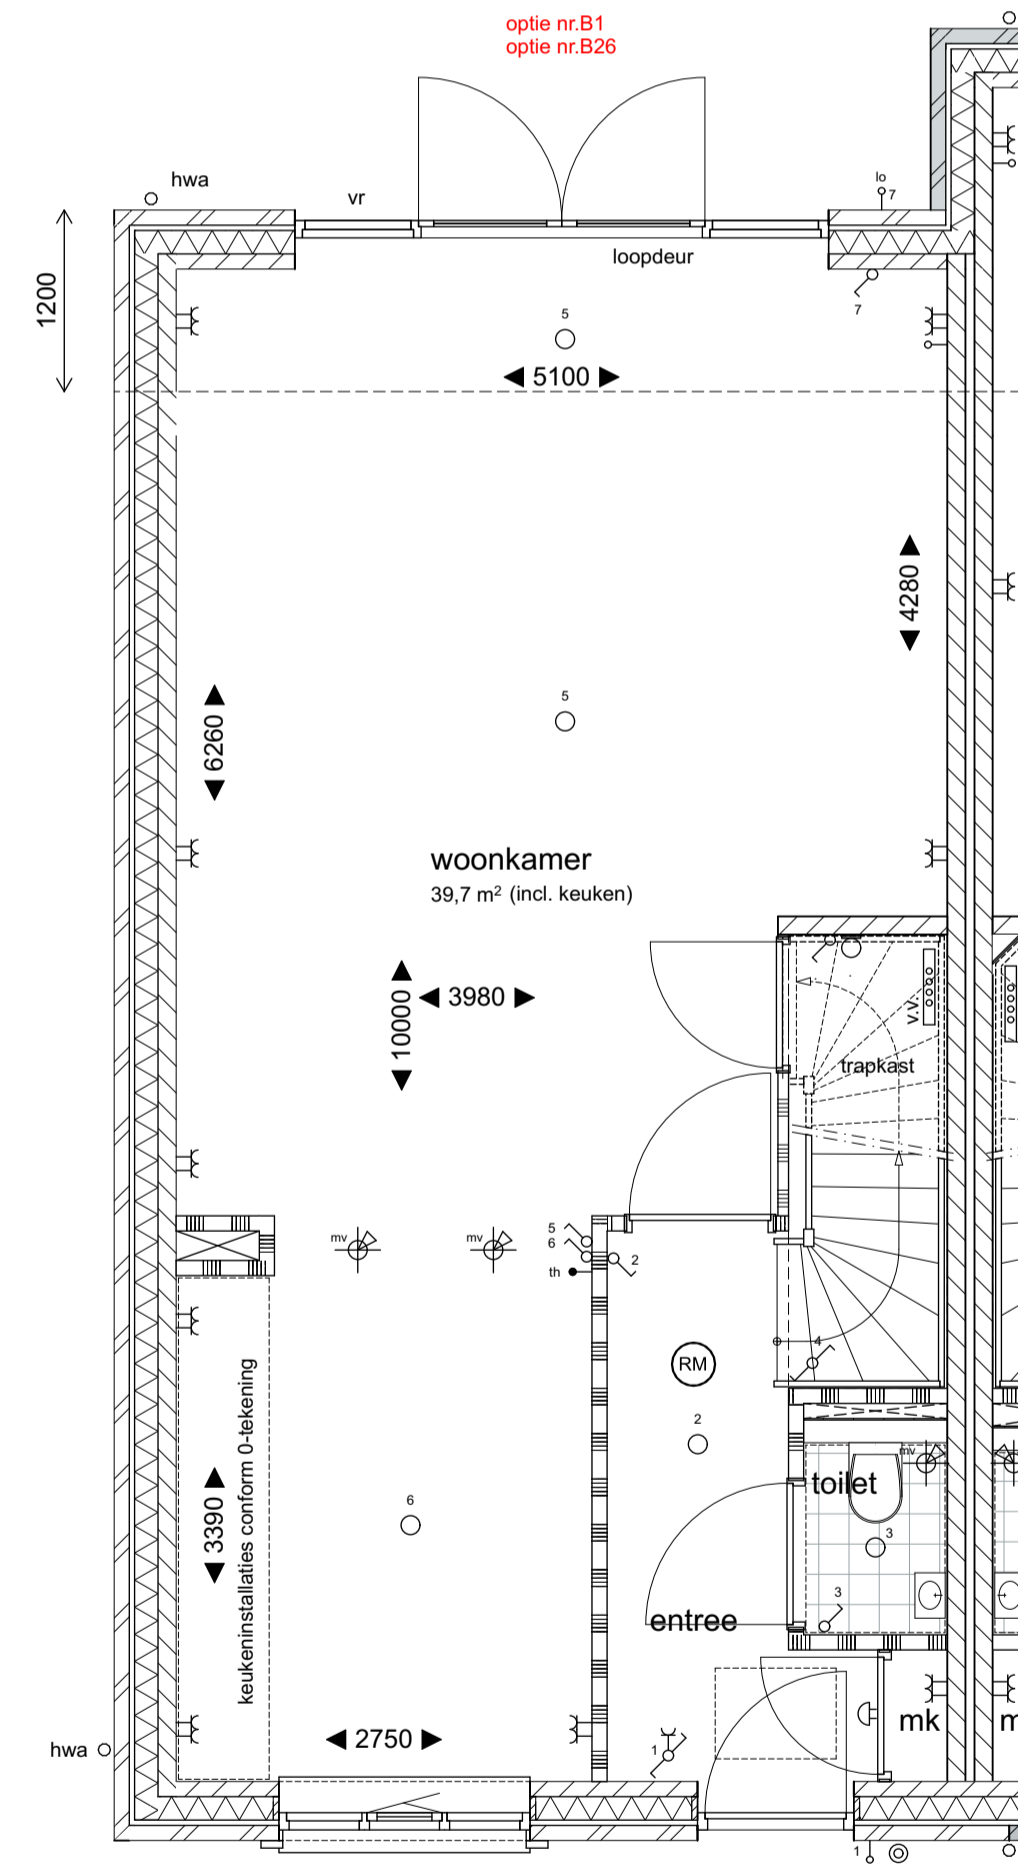

beganegrand
1: 50
bnr 34

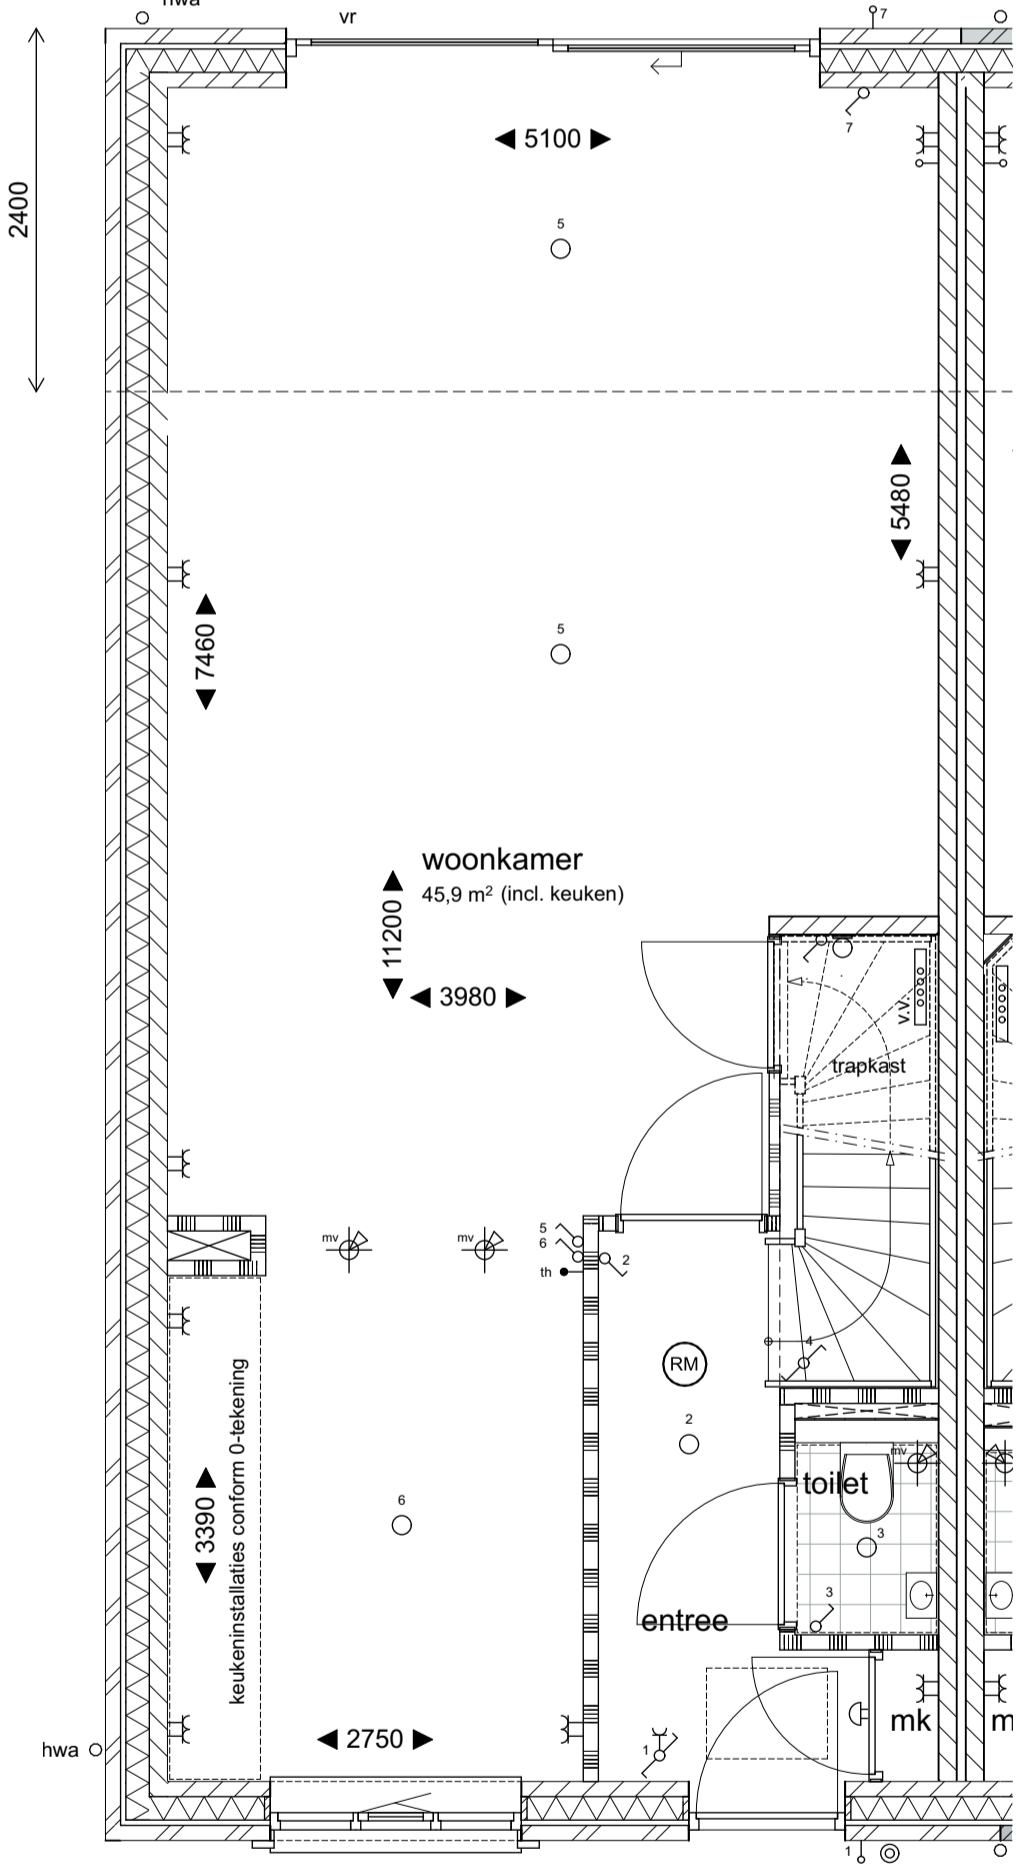

beganegrand
1: 50
bnr 34

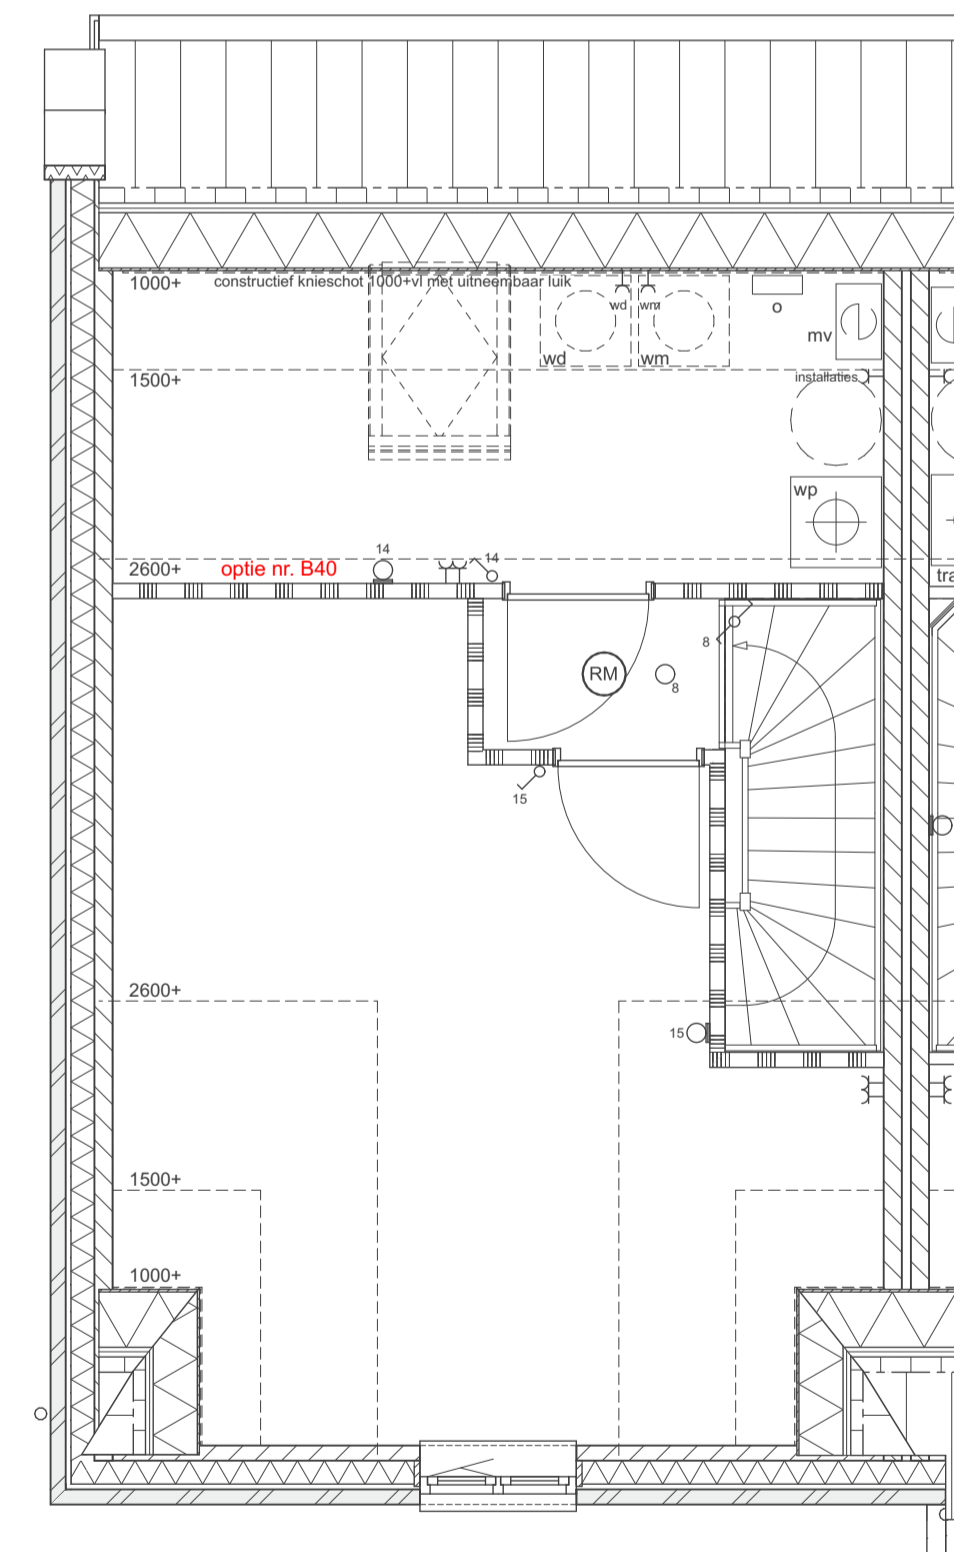

tweede verdieping
1: 50
bnr 66

weusten liedenbaum architecten Utrechtseweg 310, Gebouw 809 6812 AR Arnhem 026 443 6972 info@weustenliedenbaum.nl www.weustenliedenbaum.nl	Project	Plantage Bastide 6	Project nummer	20-2162
	Opdrachtgever	De Vree en Sliepen / BPD ontwikkeling BV.	Status	DEFINITIEF
	Onderdeel	opties type Ct	Schaal	1:50, 1:100
	Datum	25-06-2021	Getekend	MS
	Wijziging B	Wijziging C	Tekening nummer	VK-163
	Wijziging D	Wijziging E		