




voorgevel  
1:100

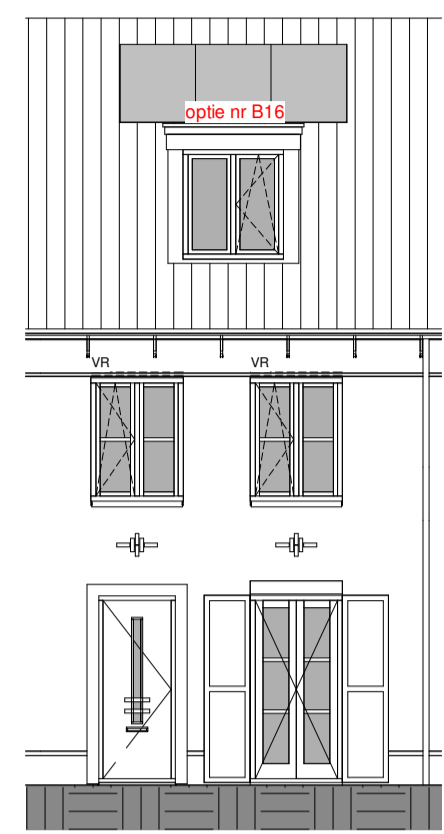


voorgevel  
1:100

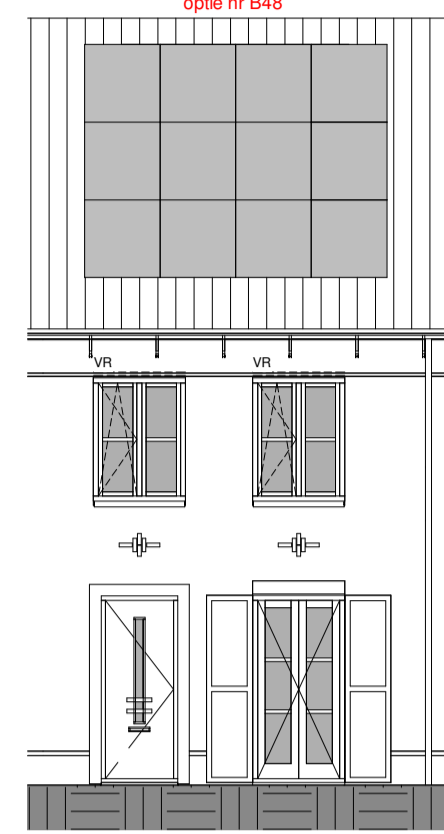

voorgevel  
1:100

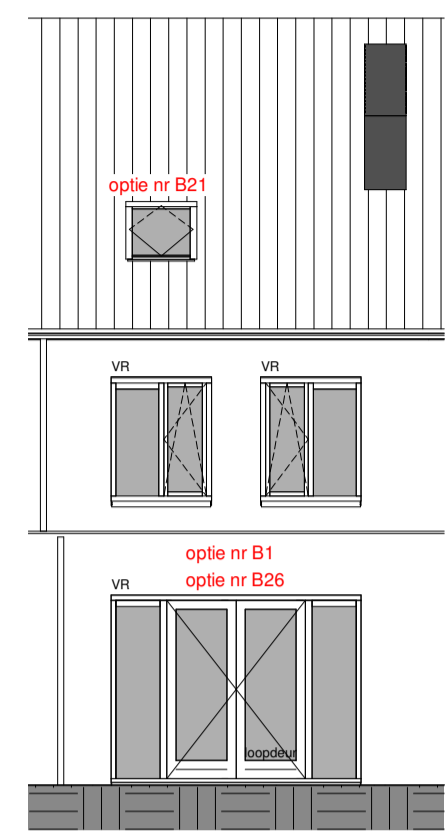

achtergevel  
1:100

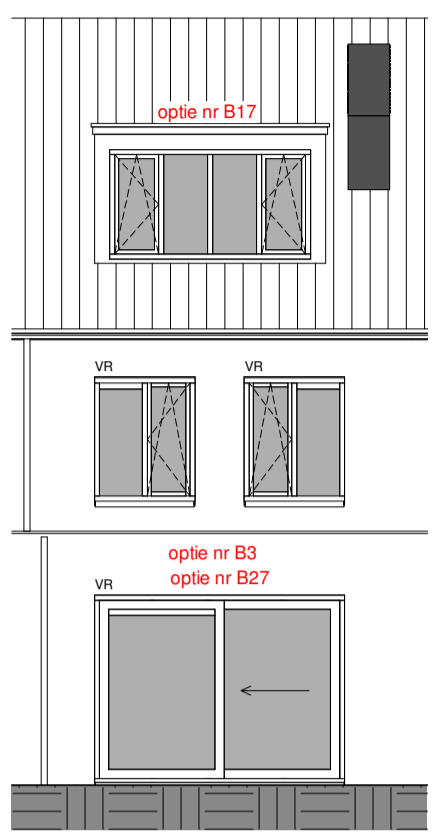


achtergevel  
1:100




rechtgevel  
1:100  
hoekwoning bwnr 01




rechtgevel  
1:100  
hoekwoning bwnr 01

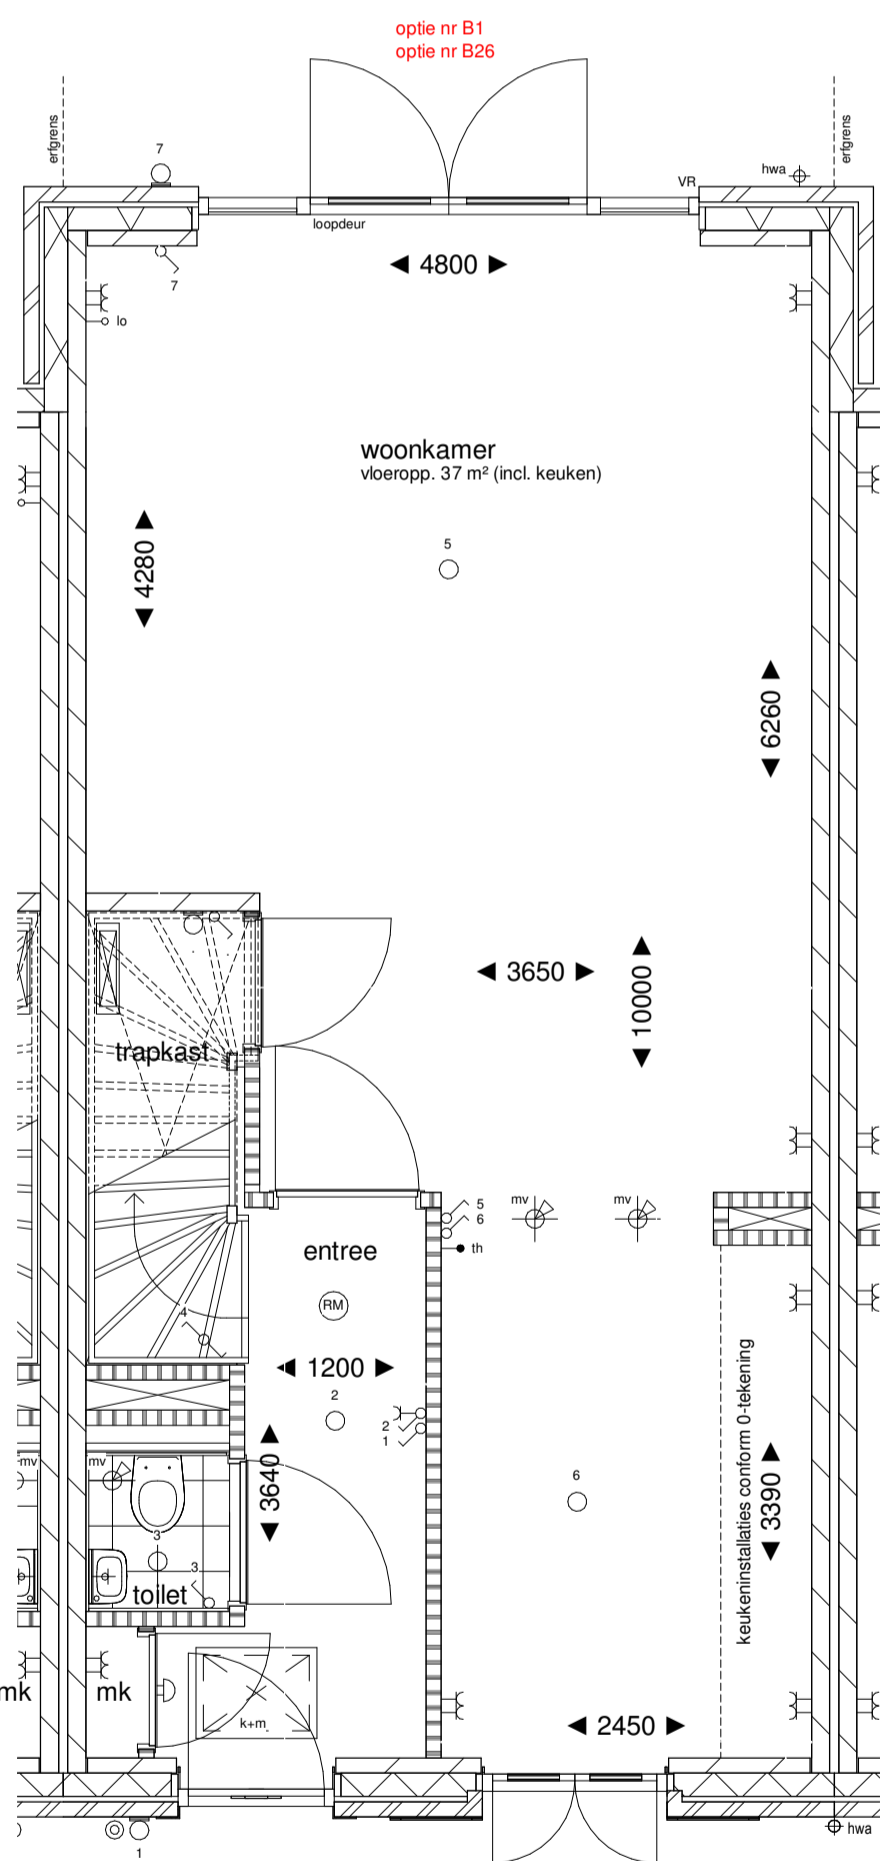


begane grond  
1:50

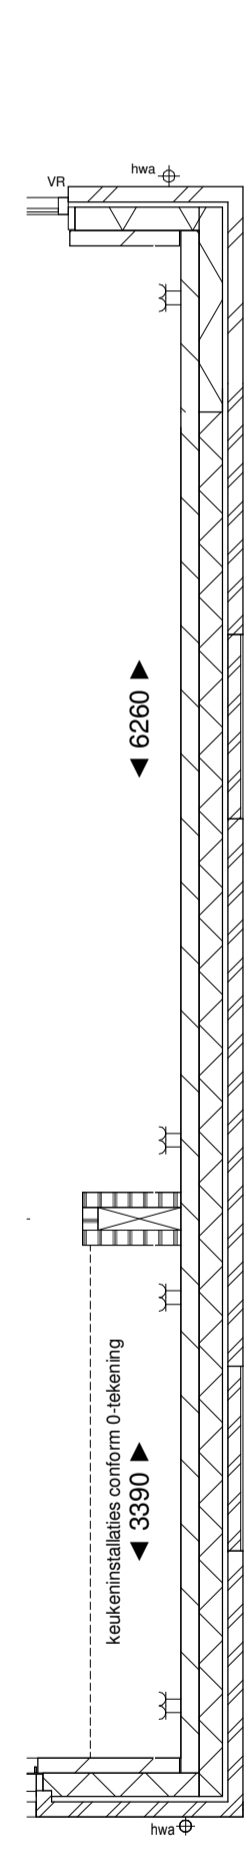


begane grond  
1:50  
hoekwoning bwnr 01

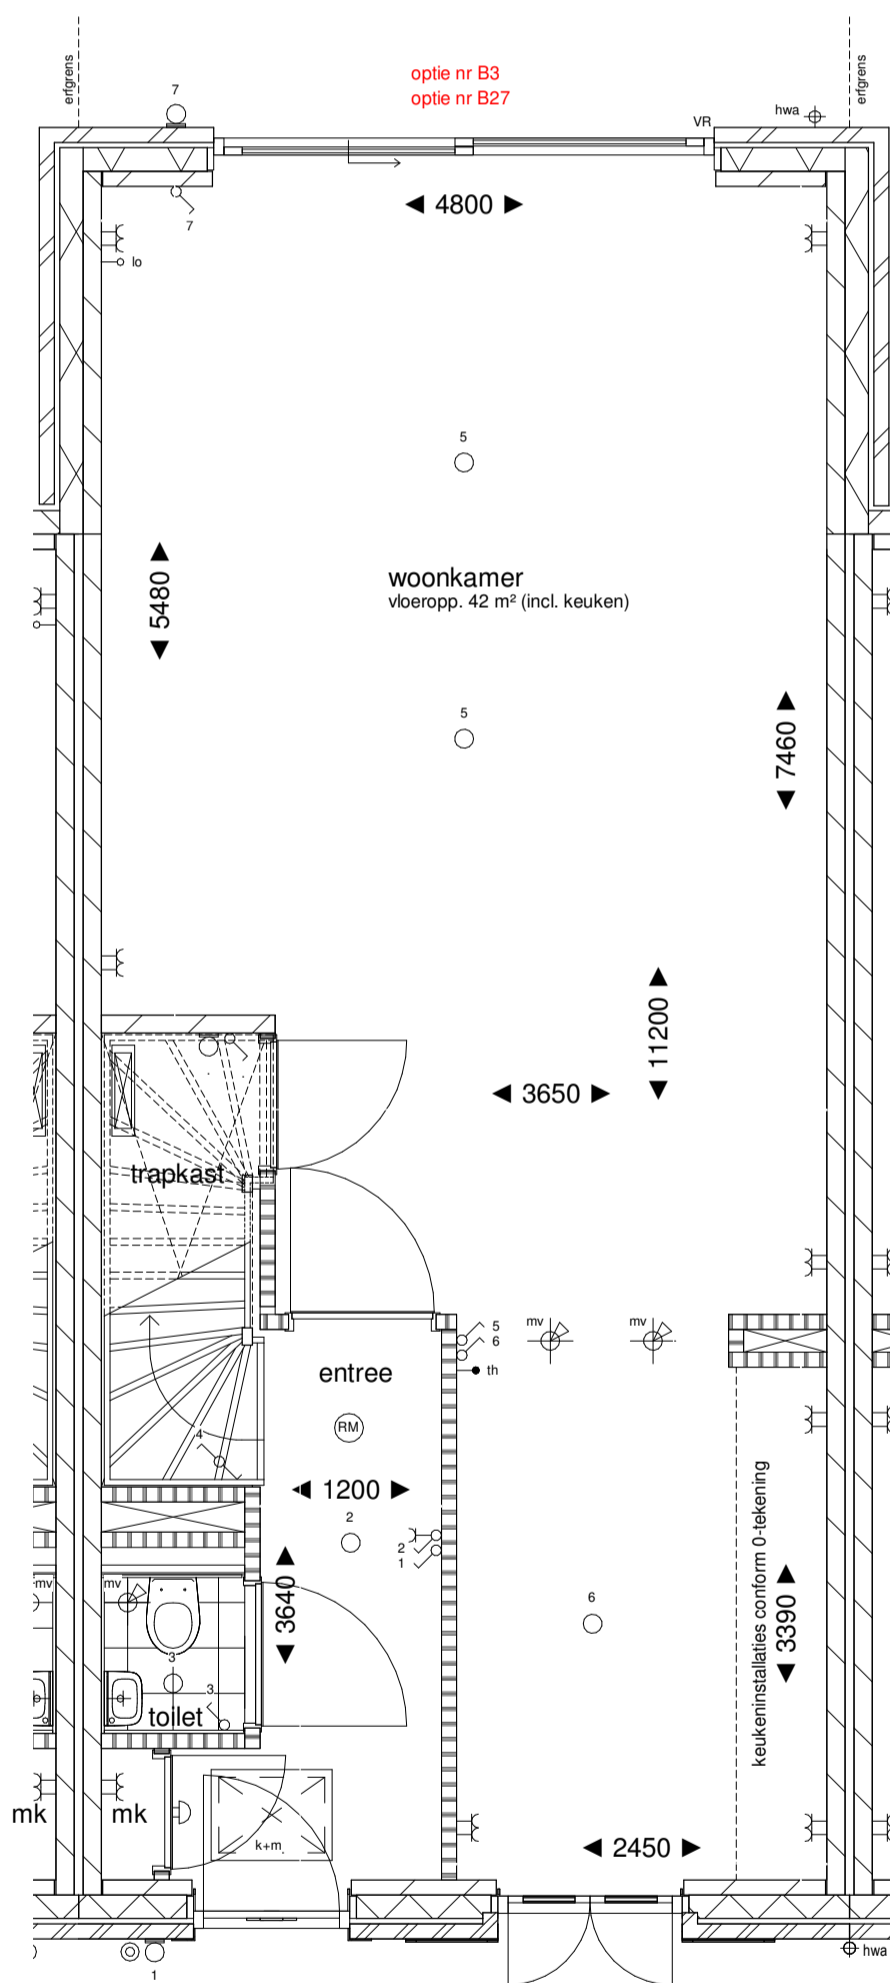


begane grond  
1:50

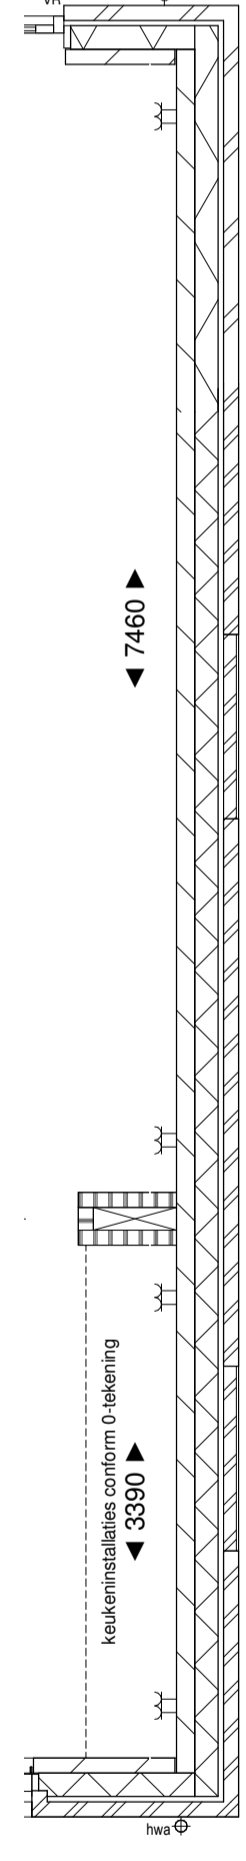


begane grond  
1:50  
hoekwoning bwnr 01

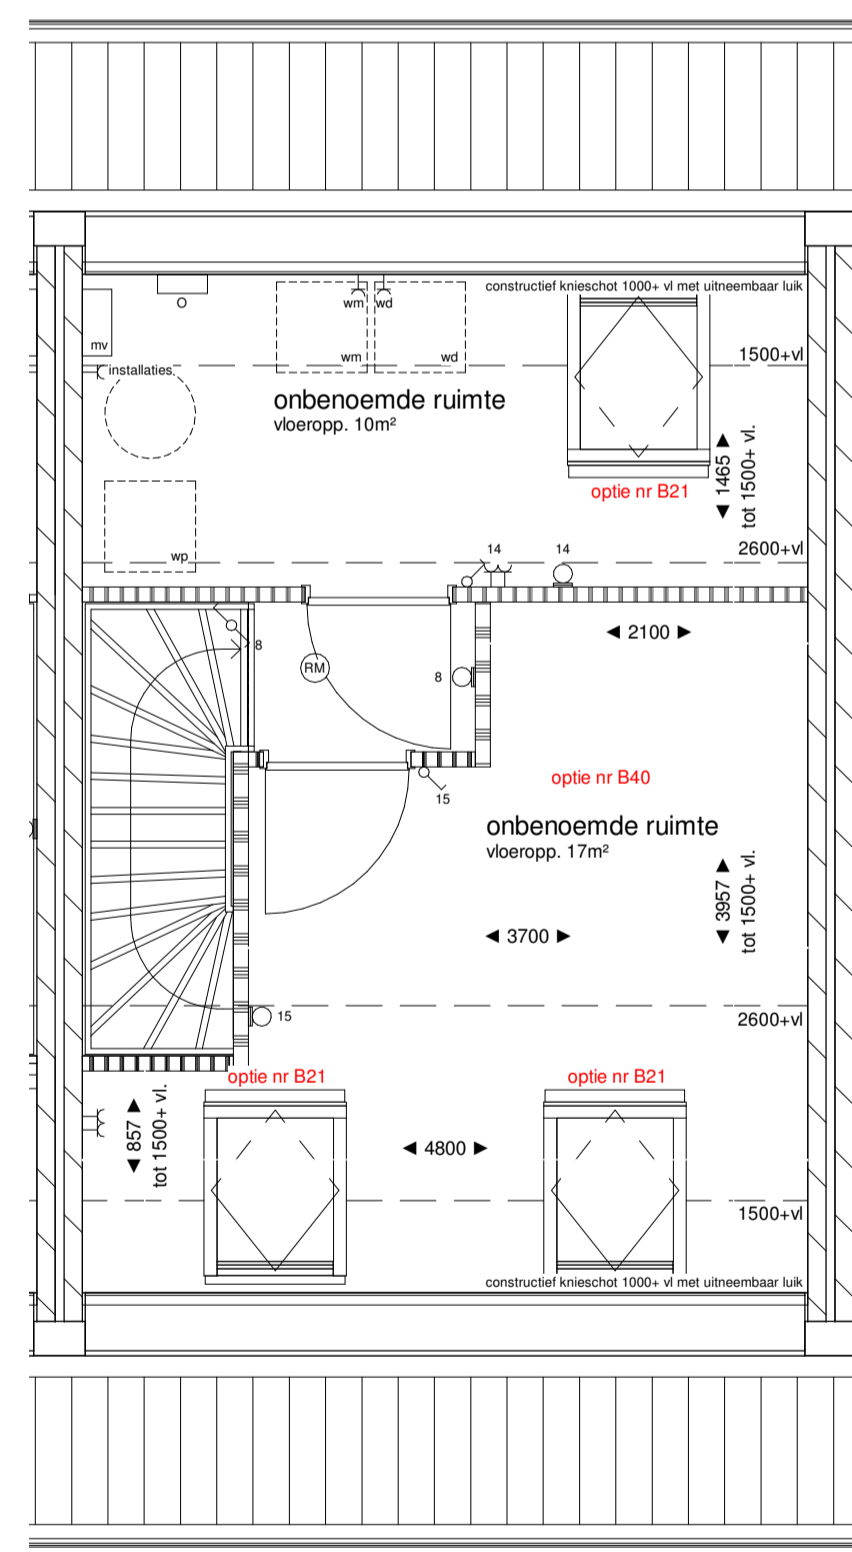

tweede verdieping  
1:50

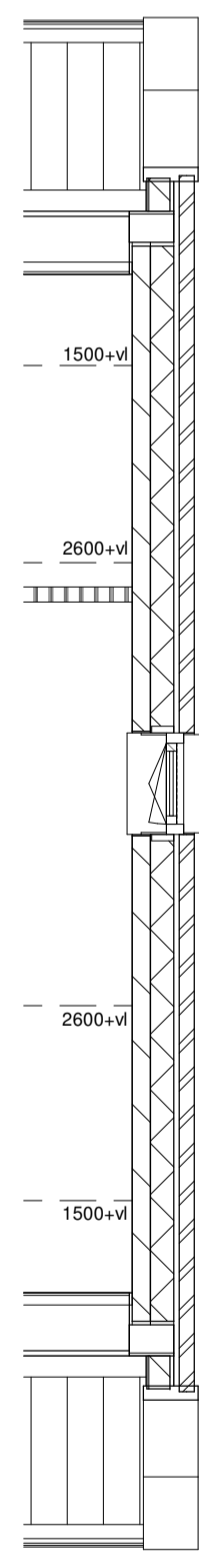

tweede verdieping  
1:50  
hoekwoning bwnr 01

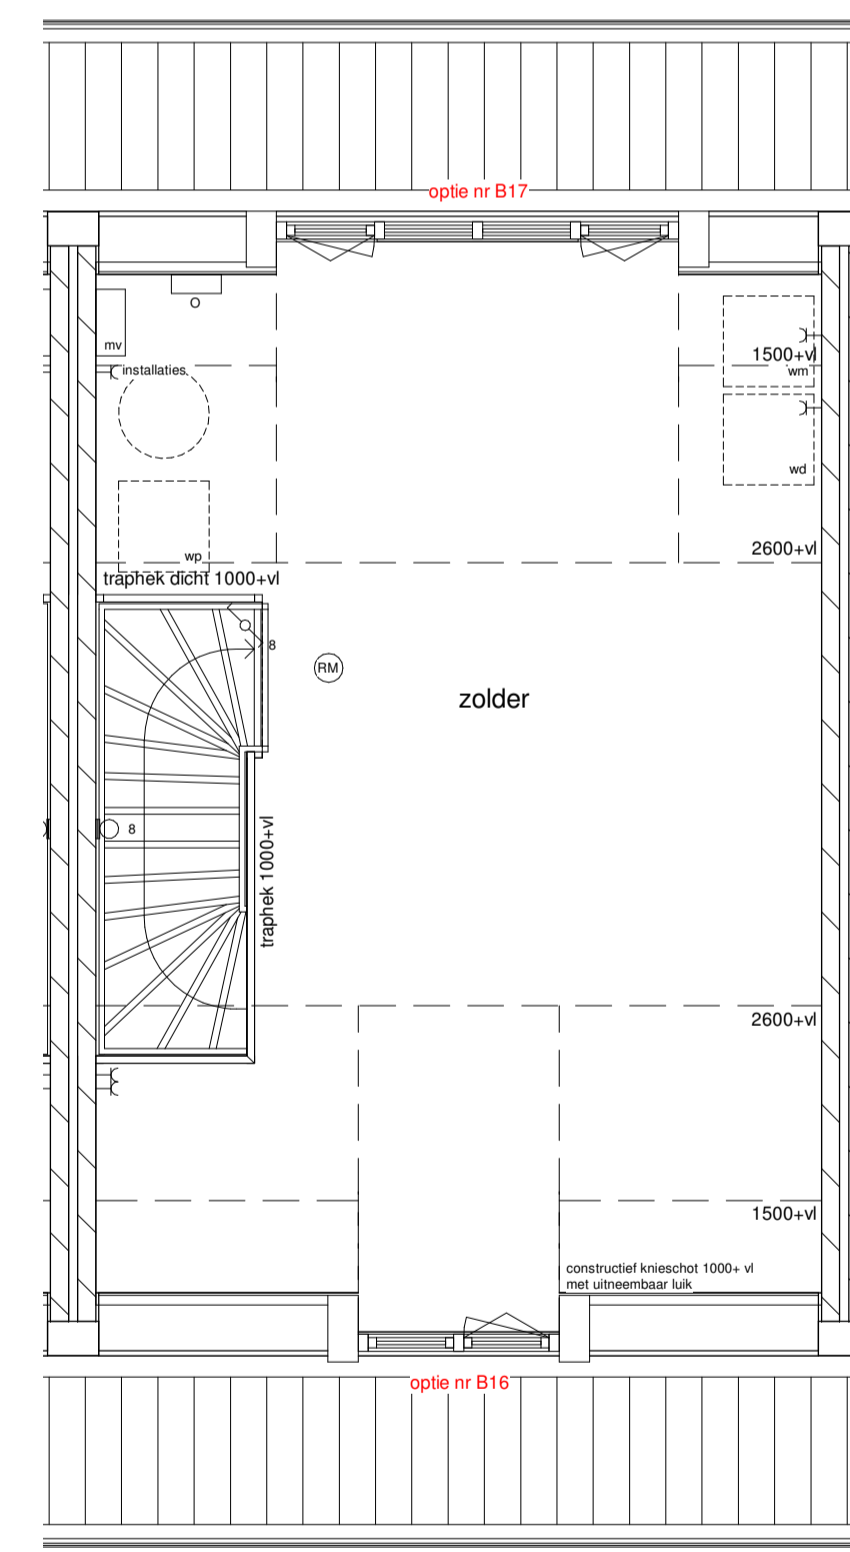


tweede verdieping  
1:50

**RENOVOOI**

	metalwerk		enkele wandcontactdoos geaard		aansluitpunt onbedraad
	kalkzandsteen		enkele wandcontactdoos wasmachine		aansluitpunt thermostaat
	Ytong		enkele wandcontactdoos droger		plafondlichtpunt
	isolatie		enkele schakelaar		wandlichtpunt
	beton		wisselschakelaar		bedrijfsAker
	dekplaat		wasmtepomp		schel
	hemelwaterafvoer		mechanische ventilatie		rookmelder opbouw
	afschotpijl		omvormer pv panelen		mechanische afzugging (postie indicatie)
	opstelplaats wasmachine		vloerverwarming verdelër		ventilatorooster
	opstelplaats droger				

- als ventilatievoorziening wordt gebruik gemaakt van natuurlijke toelvoer met mechanische afvoer  
- begane grond en 1e verdiepingvloer worden voorzien van vloerverwarming

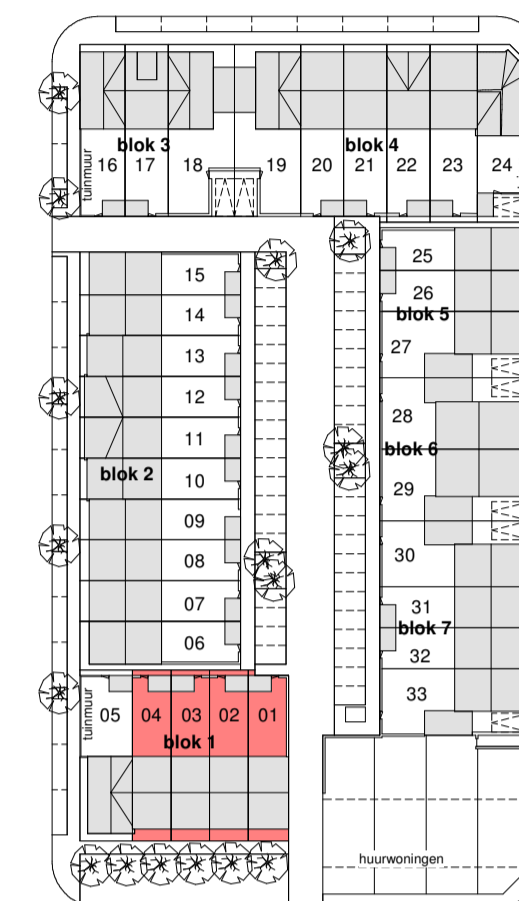

situatie  
1:1000

**bouwnummer**  
01 getekend  
02 gespiegeld  
03 getekend  
04 gespiegeld

hoekwoning

- alle opties worden getoond a.d.h.v. plattegronden en gevels van woningnummer 03  
- de opties zijn echter ook van toepassing voor de overige woningtype H met eventuele afwijkende gevels en/of plattegronden.  
- uitbouwen worden uitgevoerd in kleur van de woning.  
- bouwnummer 02 en 04 zijn gespiegeld.

**NOORD**  
W ↑ O  
Z

<b>weusten liedenbaum</b> architecten	Project	<b>Plantage Bastide 5</b>	Projectnummer	<b>19-2074</b>
	Opdrachtgever	<b>Bouwbedrijf De Vree &amp; Sliepen</b>	Status	<b>definitief</b>
	Onderdeel	<b>opties type H</b>	Schaal	<b>1:50   1:100</b>
	Datum	<b>16.04.2020</b>	Getekend	<b>PR</b>
	Wijziging A	Wijziging C	Tekeningnummer	<b>VK.160</b>
	Wijziging B	Wijziging E		
	Wijziging D	Wijziging G		
	Wijziging F			

Utrechtseweg 167  
6812 AC Arnhem  
026 443 6972  
info@weustenliedenbaum.nl  
www.weustenliedenbaum.nl