



voorgevel
1 : 100

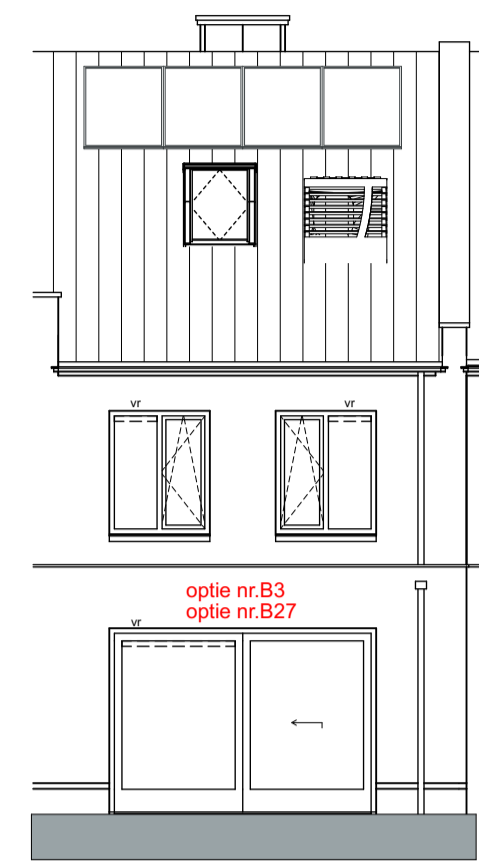


achtergevel
1 : 100

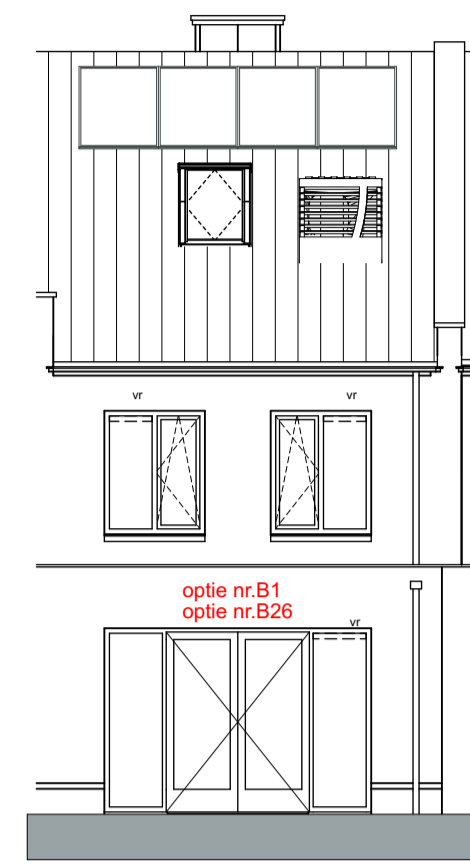

achtergevel
1 : 100

RENOVOI		RENOVOI installaties keuken	
	metselwerk		enkele wandcontactdoos geaard
	kalkzandsteen		enkele wandcontactdoos wasmachine
	Ytong		enkele wandcontactdoos droger
	isolatie		enkele schakelaar
	beton		wisselschakelaar
	dekvoer		wasmtepomp
	hemelwaterafvoer		mechanische ventilatie
	afschotpijl		omvormer pv panelen
	opstelplaats wasmachine		vloerverwarming verdeeler
	opstelplaats droger		aansluitpunt onbedraad
			aansluitpunt thermostaat
			aansluitpunt plafondlichtpunt
			aansluitpunt wandlichtpunt
			bedrukker
			schel
			rookmelder opbouw
			mechanische afzuiging (positie indicatief)
			ventilatoroester


- als ventilatievoorziening wordt gebruik gemaakt van natuurlijke toevlucht met mechanische afvoer
- begans grond en 1e verdiepingvloer worden voorzien van vloerverwarming

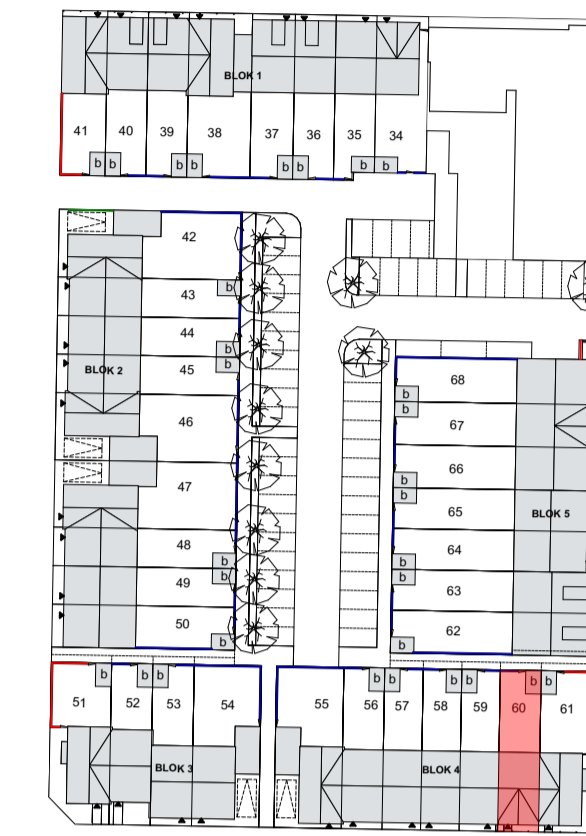


situatie
1 : 1000

bouwnummer
60
getekend


- uitbouwen worden uitgevoerd in kleur van de woning
- een uitbouw van uw bureu komt op uw kavel in de kleur van de gevel van de naastgelegen woning met uitbouw

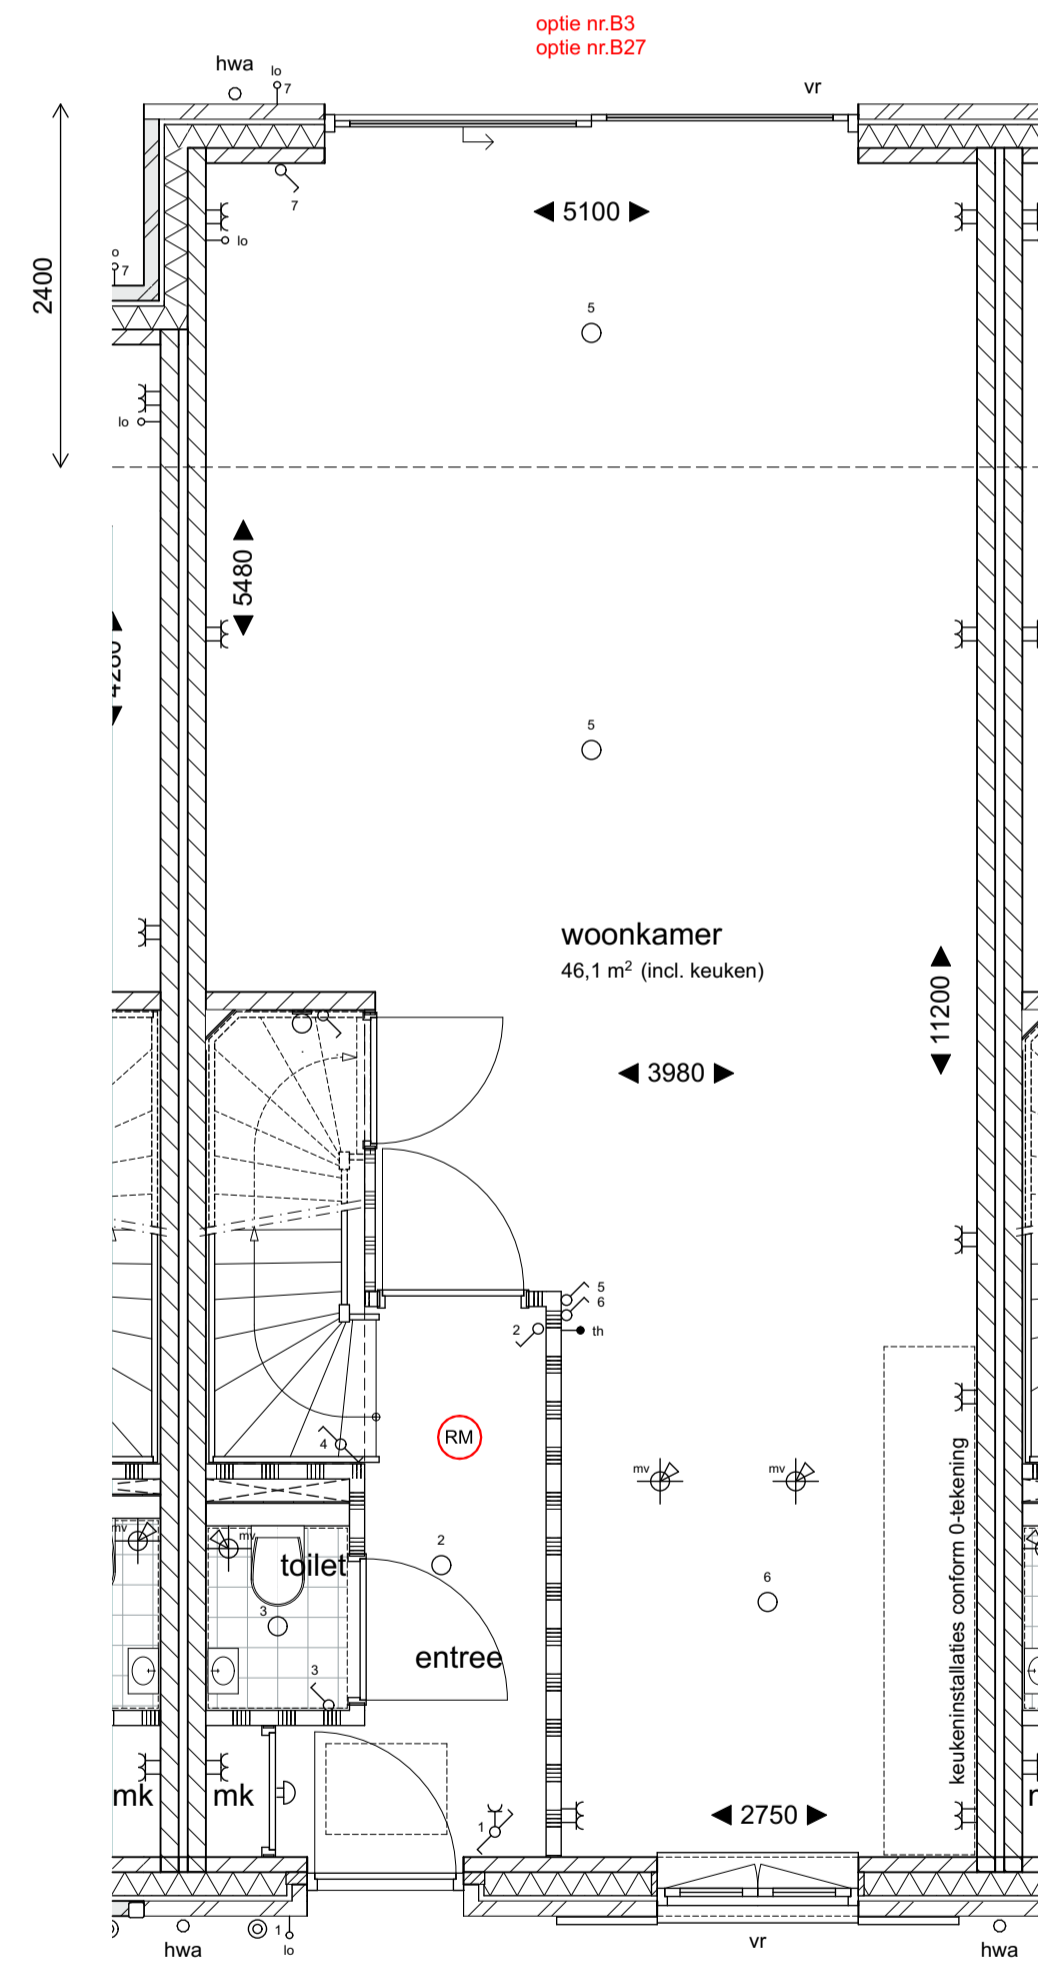

beganegrand
1 : 50

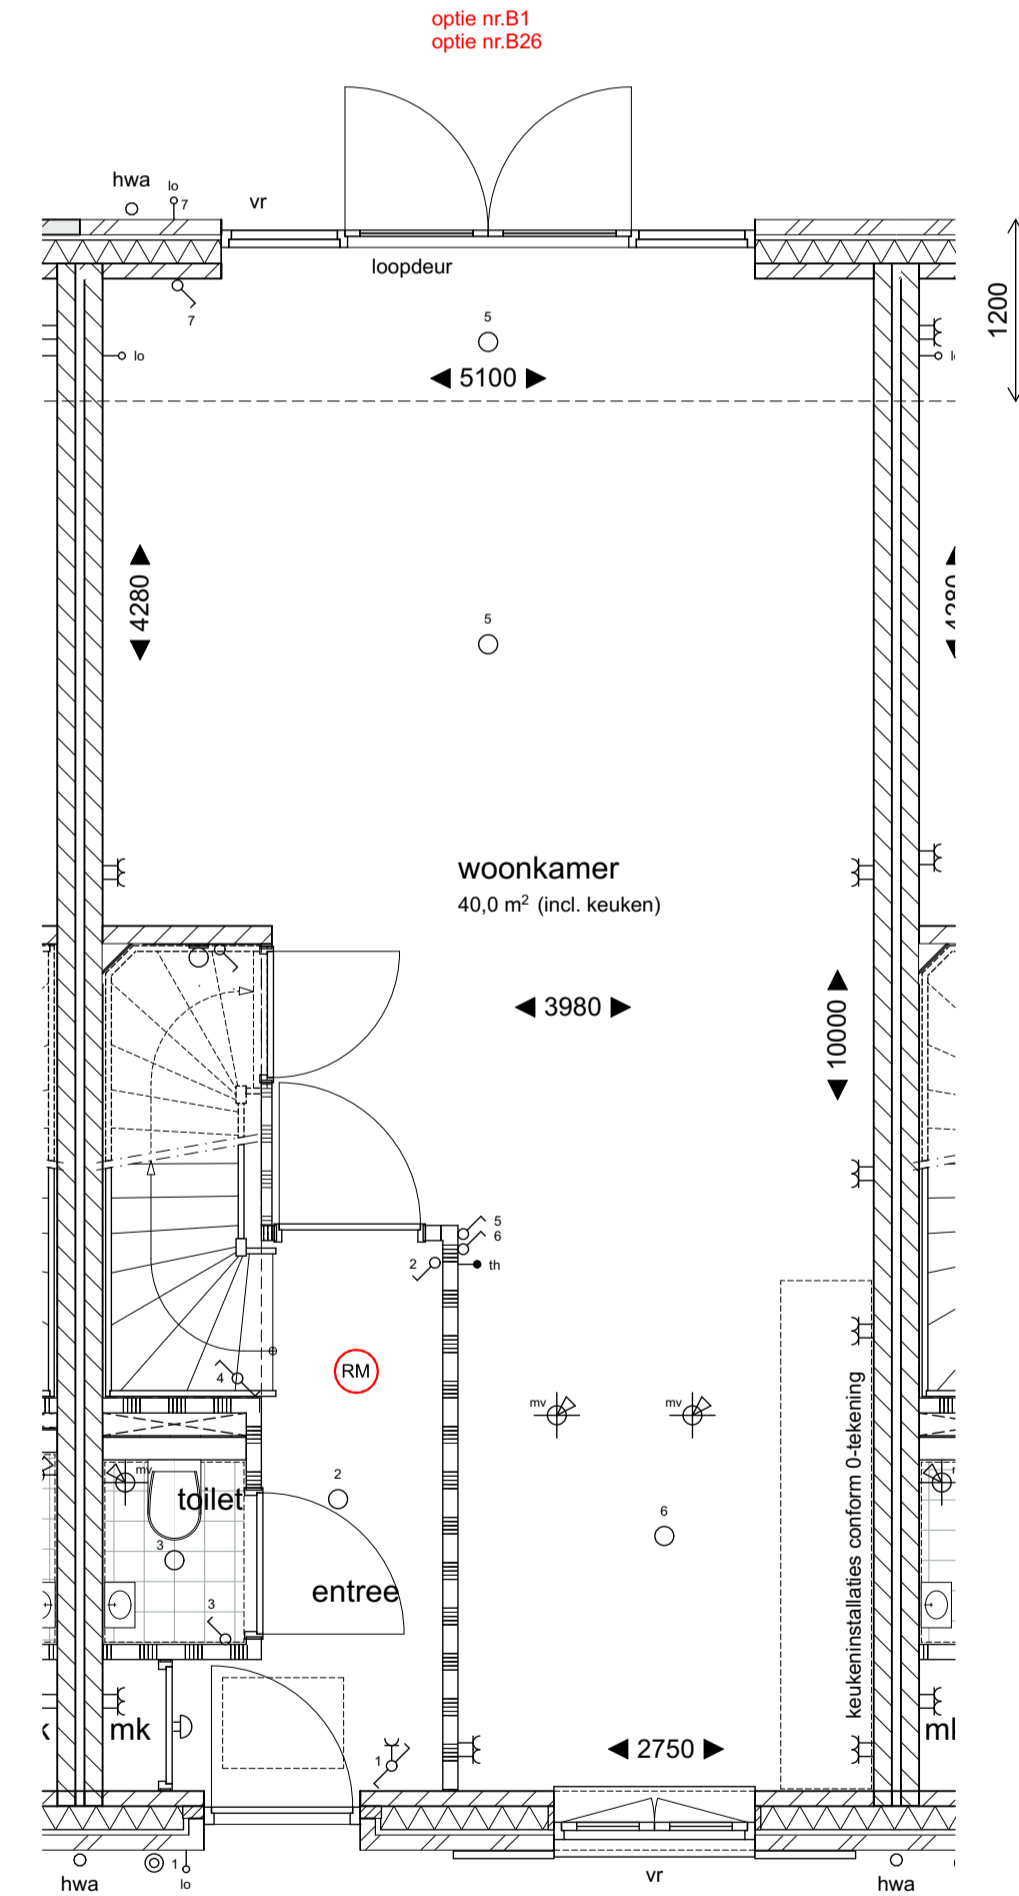

beganegrand
1 : 50

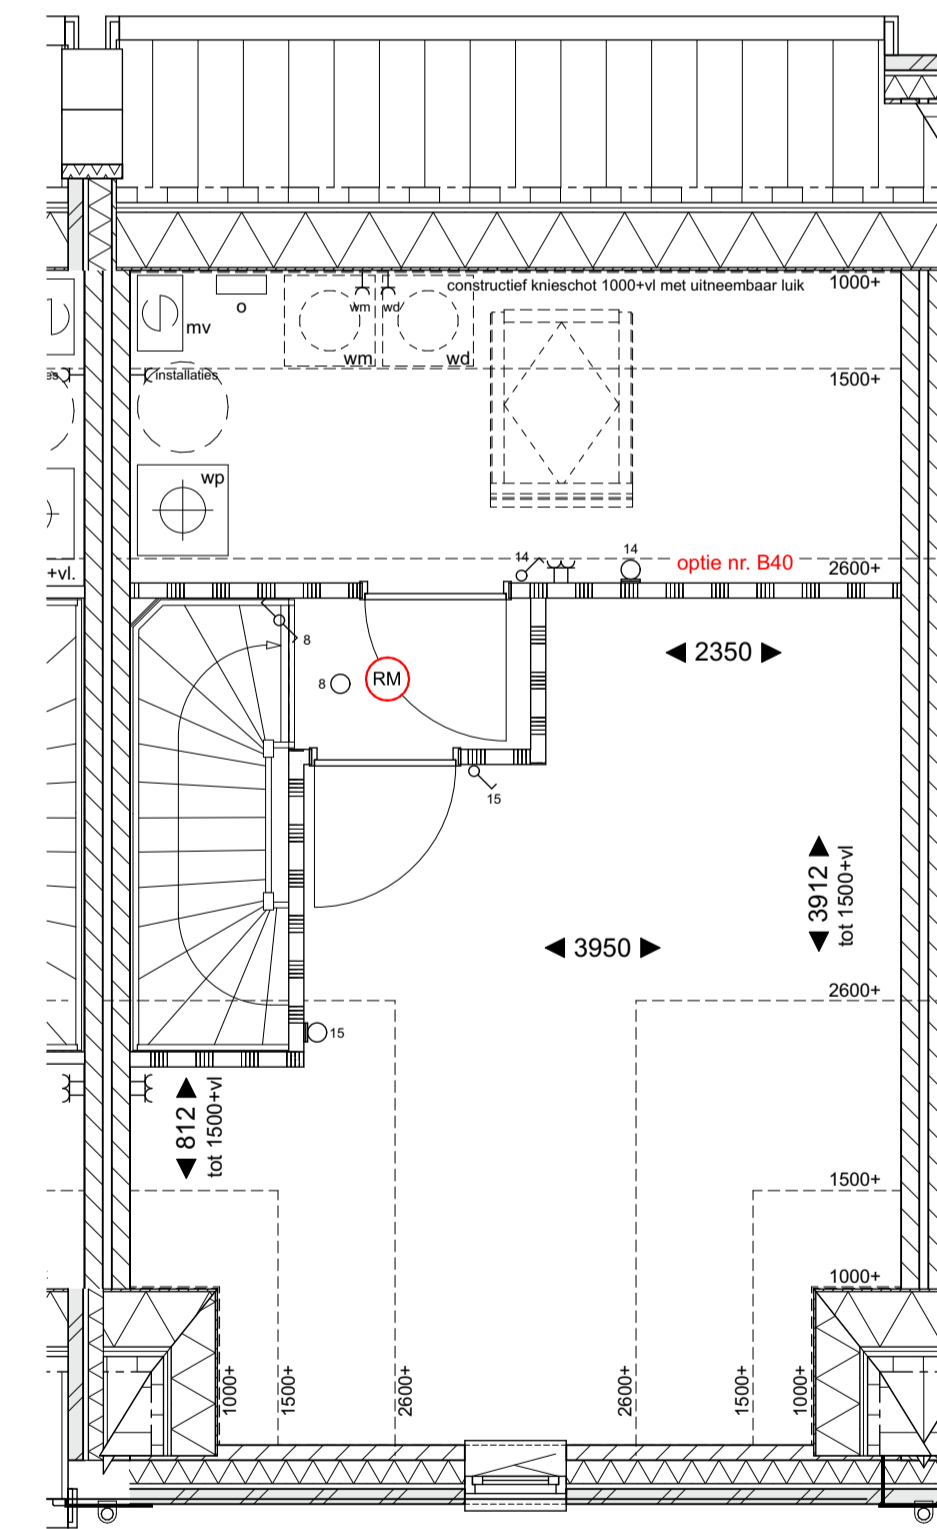

tweede verdieping
1 : 50

weusten liedenbaum
architecten

Project	Plantage Bastide 6	Project nummer	20-2162
Opdrachtgever	De Vree en Sliepen / BPD ontwikkeling BV.	Status	DEFINITIEF
Onderdeel	opties type Bt	Schaal	1:50, 1:100
Datum	25-06-2021	Getekend	MS
Utrechtseweg 310, Gebouw 809 6812 AR Arnhem	Wijziging A	Tekening nummer	VK-156
026 443 6972 info@weustenliedenbaum.nl www.weustenliedenbaum.nl	Wijziging B		
	Wijziging C		
	Wijziging D		
	Wijziging E		
	Wijziging F		