


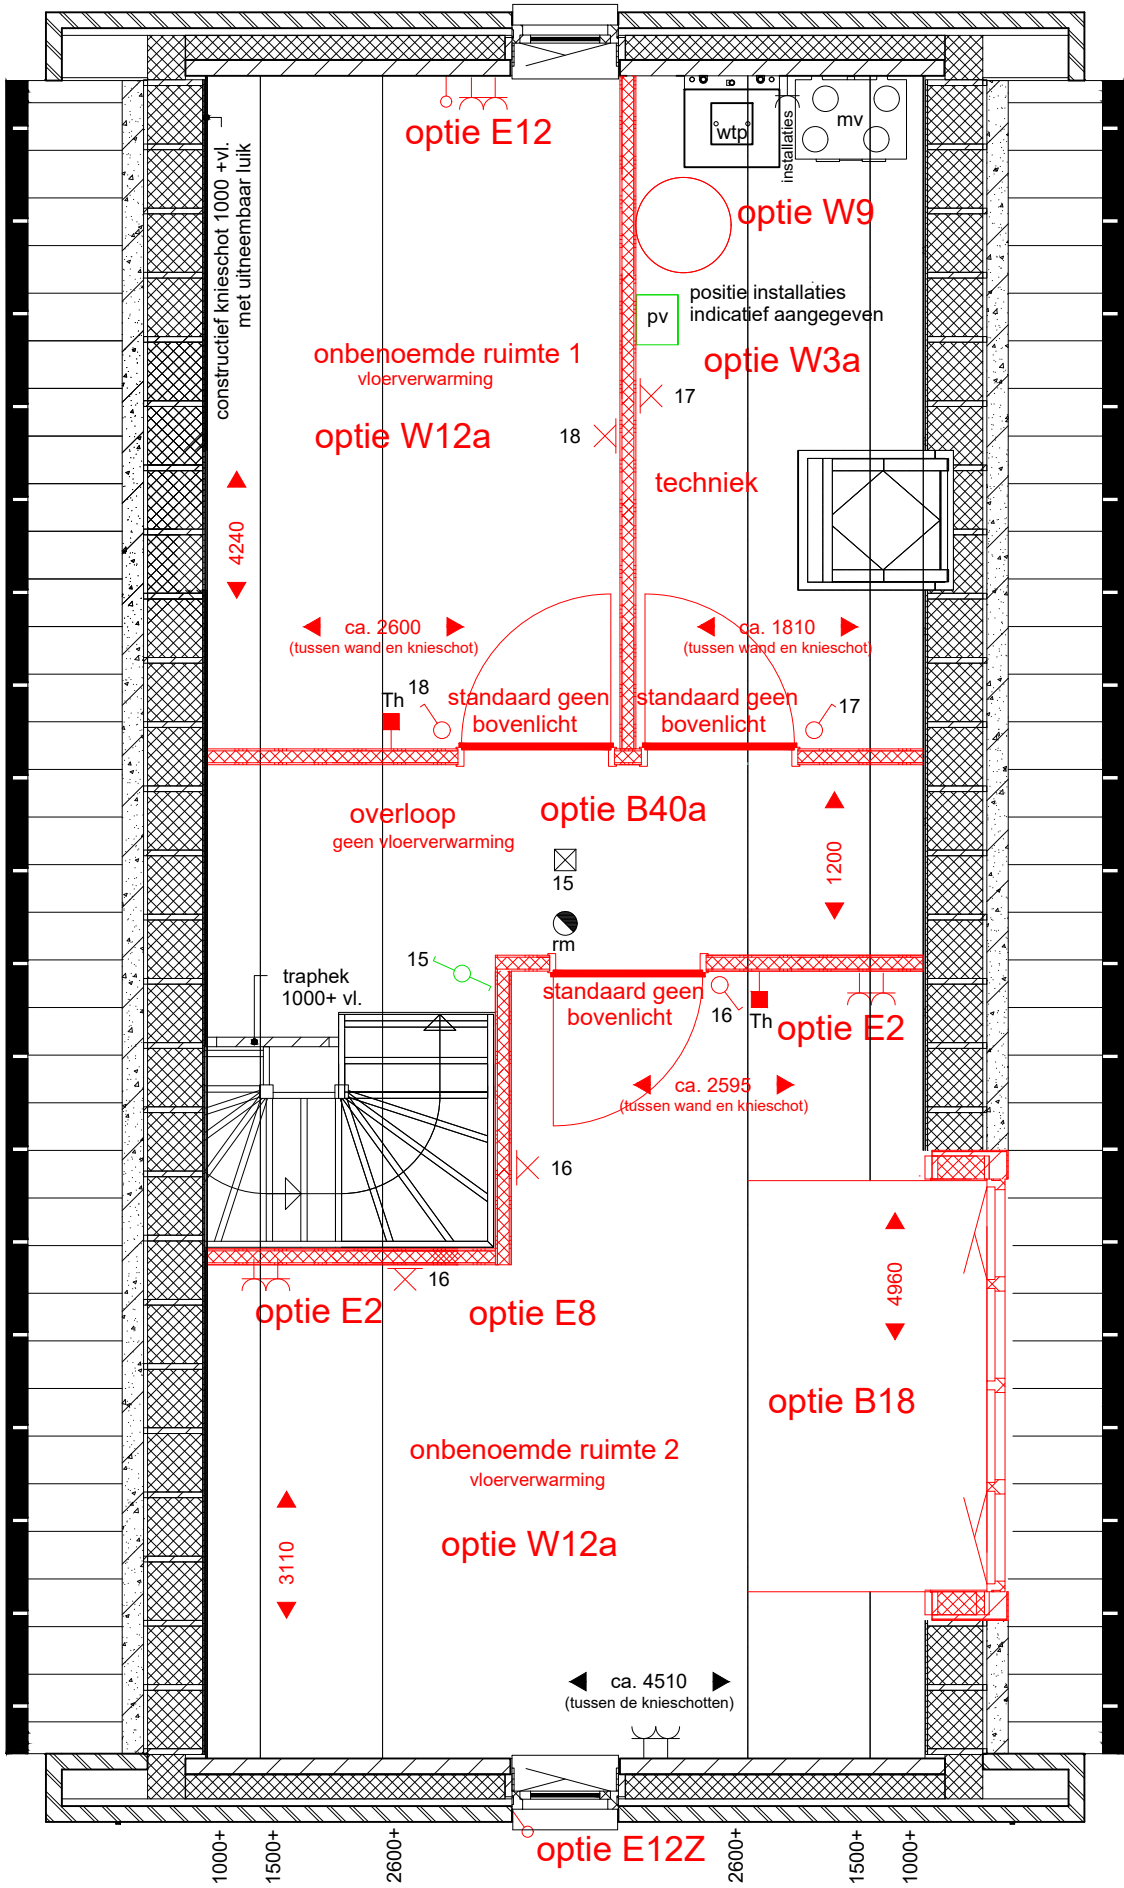

Deze tekening is op basis van de geldende verkoopbrochure en verkooptekeningen en dient slechts ter opname van uw koperswensen. De aangegeven maatvoeringen zijn indicatief en +/- . Hieraan kunnen geen rechten worden ontleend

datum ondertekening:
naam: handtekening:

project: 18 woningen plan "Bastide cluster 17" te Meteren

schaal passend



- standaard
- nieuw/aangepast
- verplaatst
- erratum

datum: 21-04-2022
wijz. 1: 17-11-2022
wijz. 2: 29-11-2022
wijz. 3: 06-12-2022

Opdracht-
tekening

blad 3 van 3

Bouwnummer:

01

type vrij

tweede verd.