



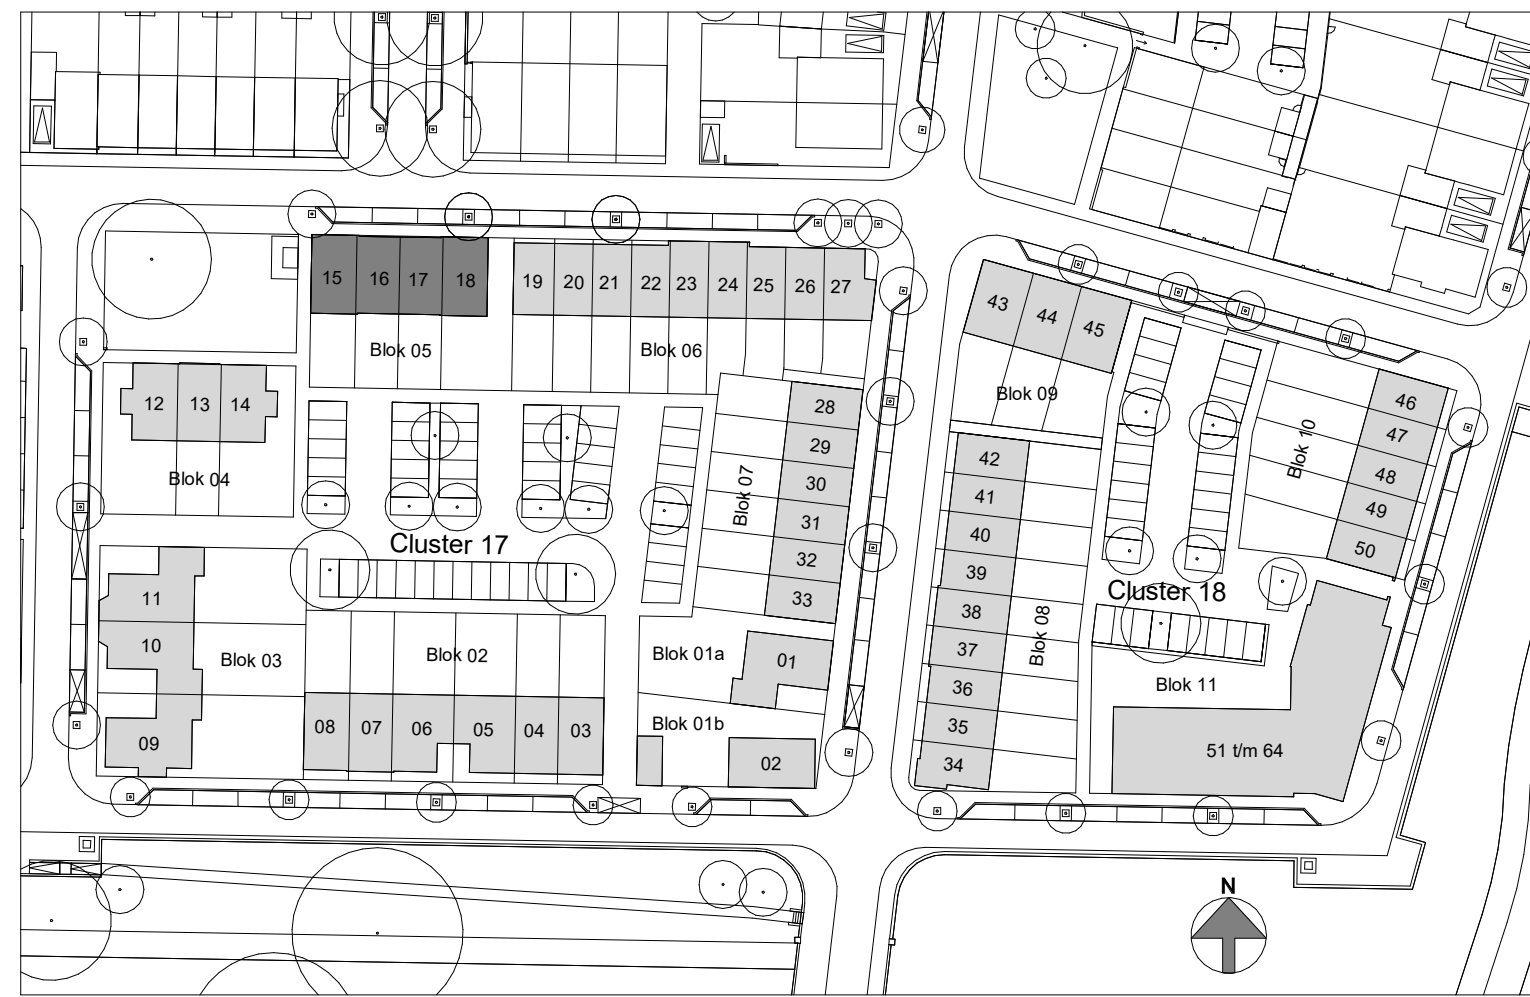

RENNOOI OPTIES	
B1	Uitbouw 1,2 mtr. begane grond
B2	Uitbouw 1,8 mtr. begane grond
B3	Uitbouw 2,4 mtr. begane grond
B16	Dakruip klein ca. 1,7 mtr. (binn. 16 / 17)
B17	Dakruip middel ca. 2,3 mtr. (binn. 16 / 17)
B18	Dakruip groot ca. 3,0 mtr. (binn. 16 / 18)
B26	Pu-achtergevel met opererende deuren
B27	Schuifpui achtergevel
B40	Zaaiërs indeling (binn. 15 / 16)
B40a	Zaaiërs indeling (binn. 16 / 17)

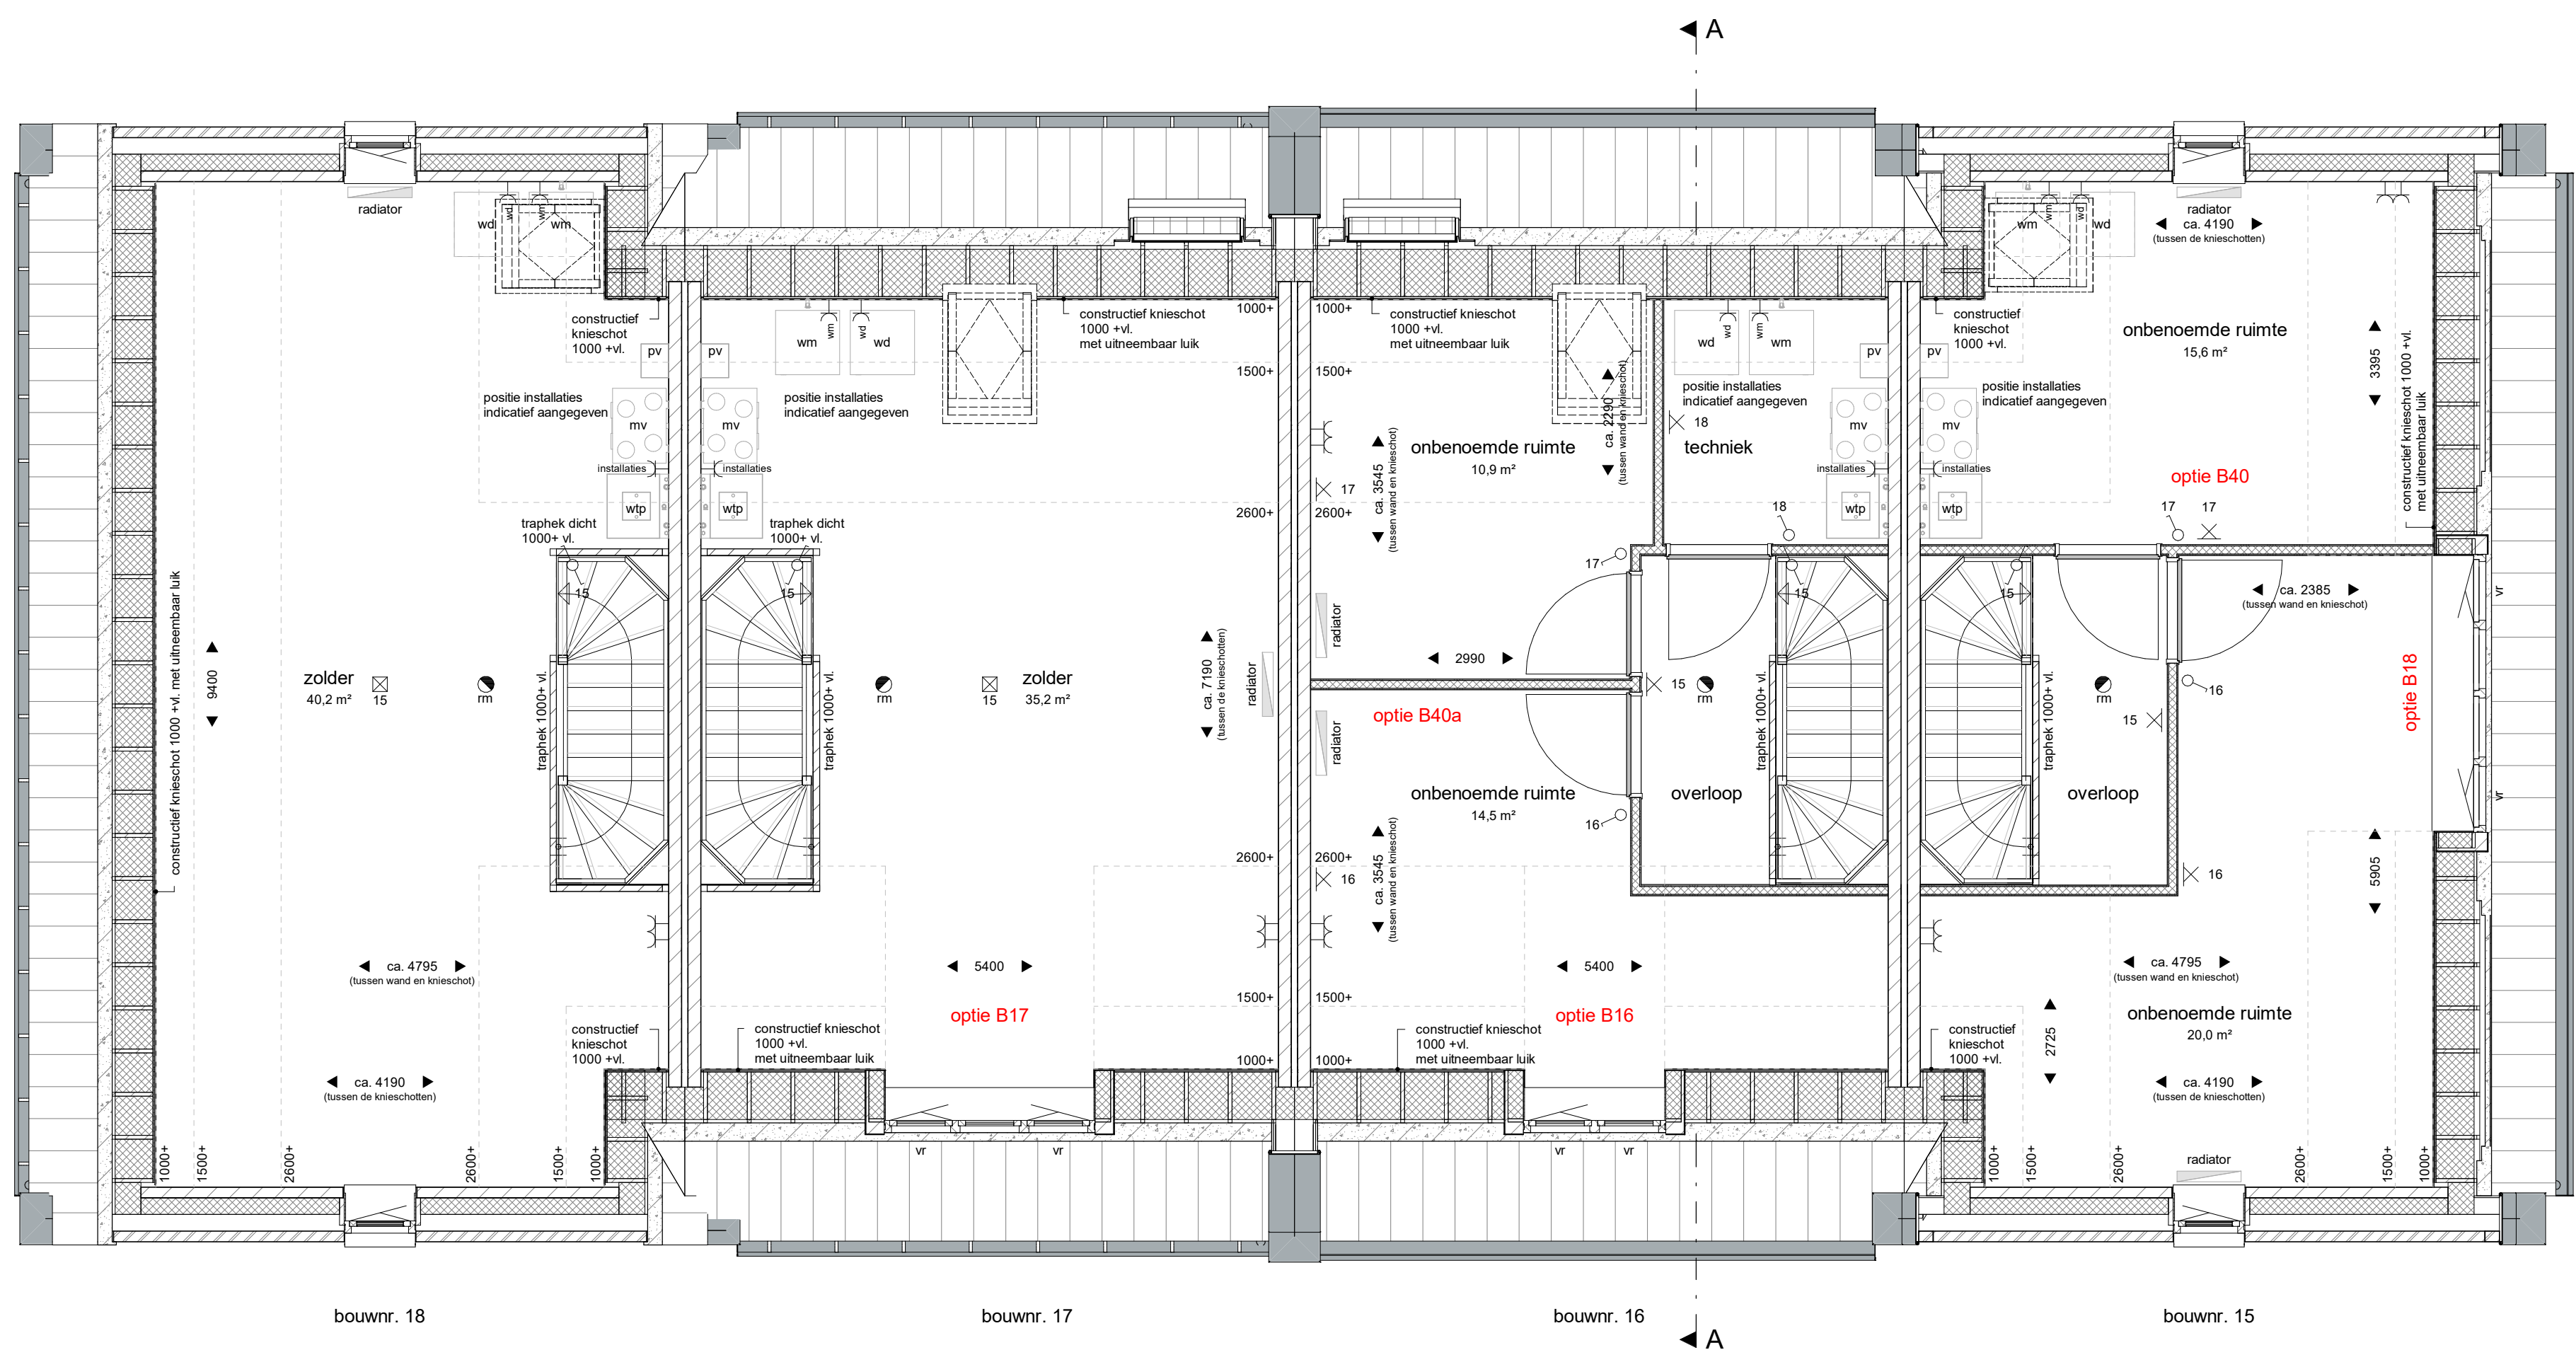


tweede verdieping
1 : 50



voorgevel
1 : 100



rechtergevel
1 : 100

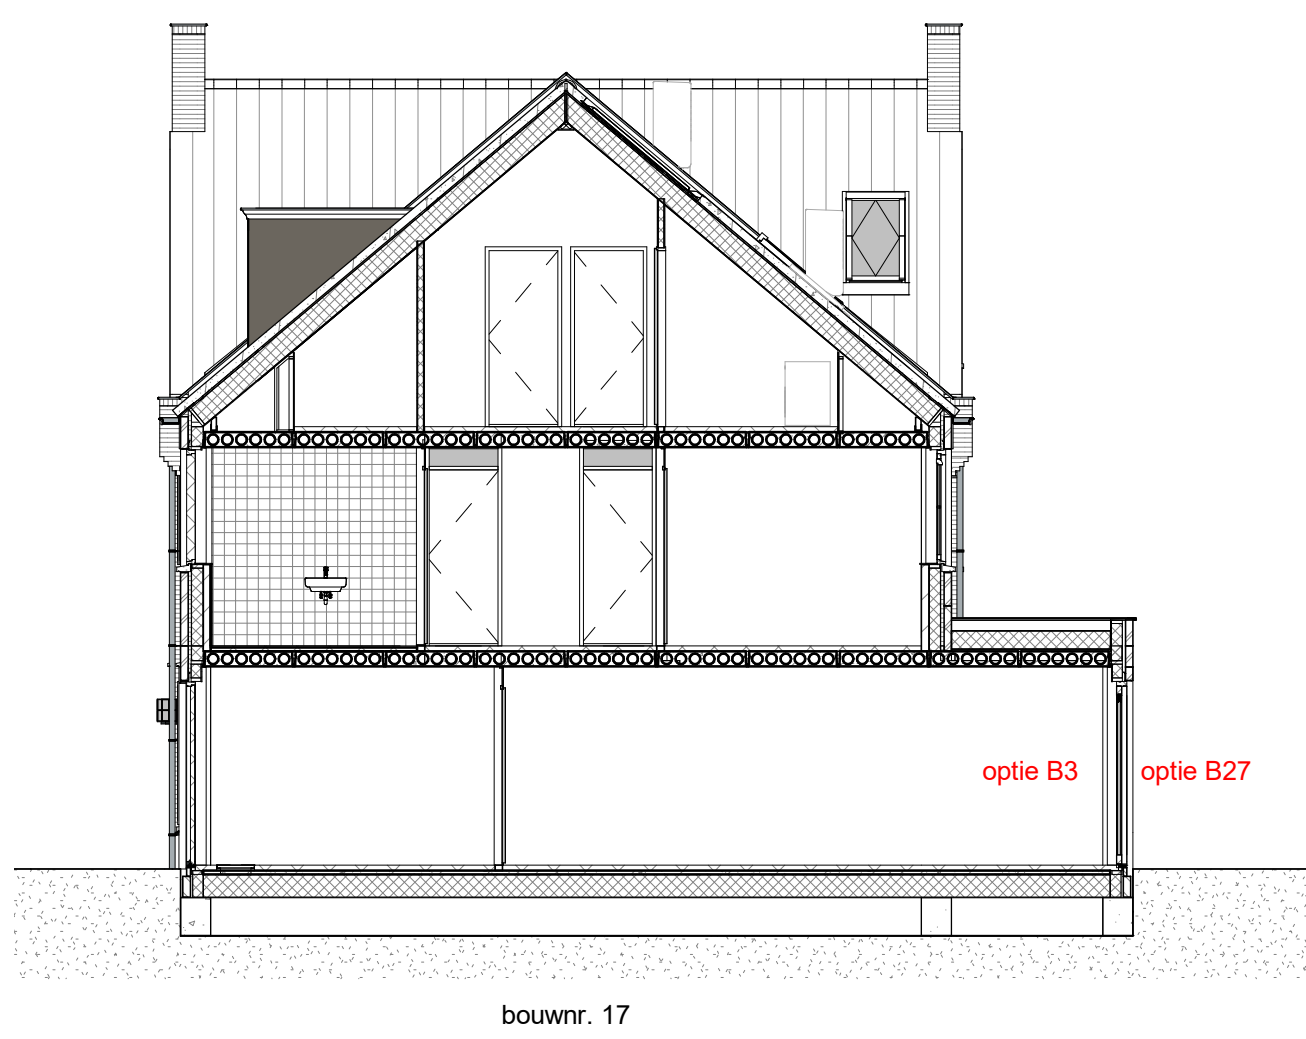

doorsnede A-A
1 : 100



achtergevel
1 : 100



linkergevel
1 : 100

RENNOOI	
	laksteen
	isolatie
	kalkzandsteen
	gasbeton
	vierkanteleek
	maatvoering (mm)
	rookmelder (opties)
	vloerplaat vloerverwarming
	radiator (definitieve afmeting en posie n.b.)
	omvormer PV-panelen
	w
	wd
	optieplaats MV-box
	optieplaats warmtepomp
Rennooi installaties tekenen: 2x dubbele wandcontactdoos boven aanrecht 1x enkele wandcontactdoos binn. rechtselkap 1x enkele wandcontactdoos binn. linkselkap 1x enkele wandcontactdoos binn. rechtselkap 1x enkele wandcontactdoos binn. linkselkap	
	lichtpunt (aansluitpunt)
	wandlichtpunt (aansluitpunt)
	wandlichtpunt (aansluitpunt - spatelwaterdicht)
	wandlichtpunt (armatuur - spatelwaterdicht)
	enkelzijdige schakelaar
	schakelaar
	tweeschakelaar
	enkele wandcontactdoos (geaard)
	dubbele wandcontactdoos (geaard)
	enkele wandcontactdoos binn. wasmachine (geaard)
	enkele wandcontactdoos binn. droger (geaard)
	enkele wandcontactdoos binn. installatie (geaard)
	aansluitpunt onbemand
	aansluitpunt thermostaat
	schel
	bedrukker
	afsluippunt MV - ventilator (geaard)
	ventilator

Bastide 17 - koopwoningen
Verkooptekeningen

Gel006
VK205b

tekeningen
datum
versie
status
schaal
formaat
getekend

Blok 05 - opties
Tweede verdieping, gevels en doorsneden
31-03-2022

definitief
1:50 / 1:100
A0
BB



architectenbureau
visser en bouwman bv

BERLUGERWEG 10 5241 NT ROSMAAL EN 1 073 641233 INFO@VISSENBOUTMAN.NL WWW.VISSENBOUTMAN.NL

File name: Gel006_AVB_17ABCDL_20

formaat: A0(119x841mm)