




VOORGEVEL
1:100



ZIJGEVEL LINKS
1:100



ACHTERGEVEL
1:100

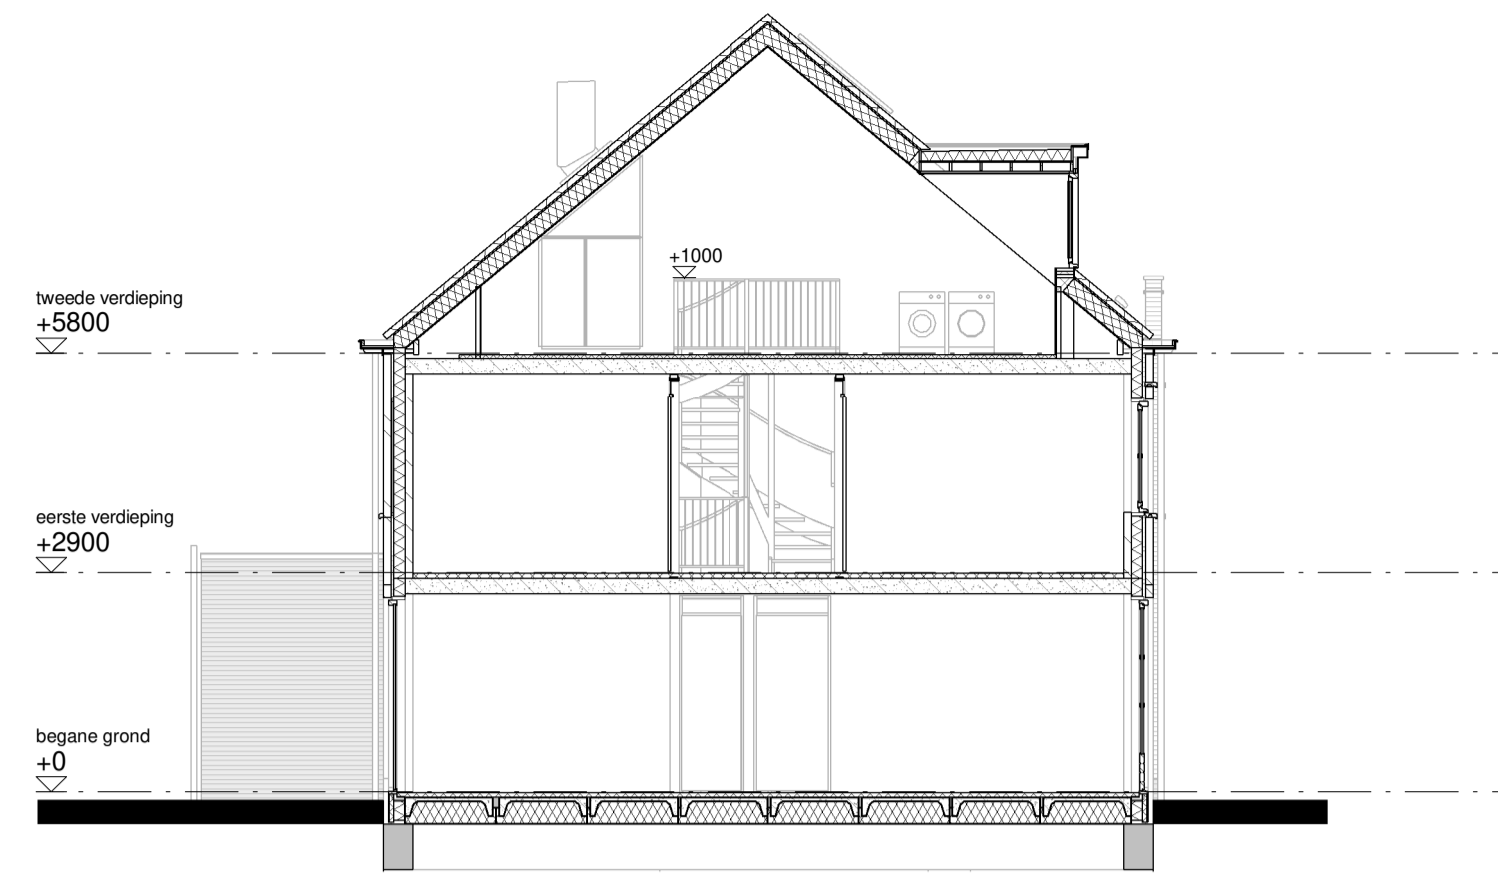


DOORSNEDE A3-A3
1:100


RENOVOOI

Schakelaars op 1,05 m + vl
WCD op 0,3 m + vl tenzij in badkamer of boven keukenblad


- Wandcontactdoos geaard, dubbel
- Wandcontactdoos geaard, enkel
- Thermostaat
- Aansluiting warmtepomp
- Aansluiting, loos
- (Wand) Lichteansluitpunt
- (Wand) Lichteansluitpunt, spatwaterdicht
- Enkele schakelaar
- Wisselschakelaar
- Drukknop
- Bel/schel
- Elektrische radiator
- Ruimte voorzien van vloerverwarming
- Verdeler vloerverwarming
- WP Warmtepomp
- WM Opstelplaats wasmachine
- WD Opstelplaats wasdroger
- Brandmelder
- Ventilatie afzuigpunt
- Deur met bovenlicht/paneel
- Vloerluik, afmeting 400x700mm
- Ventilatorrooster geplaatst boven kozijn
- Entree
- Kalkzandsteen
- separatiwand

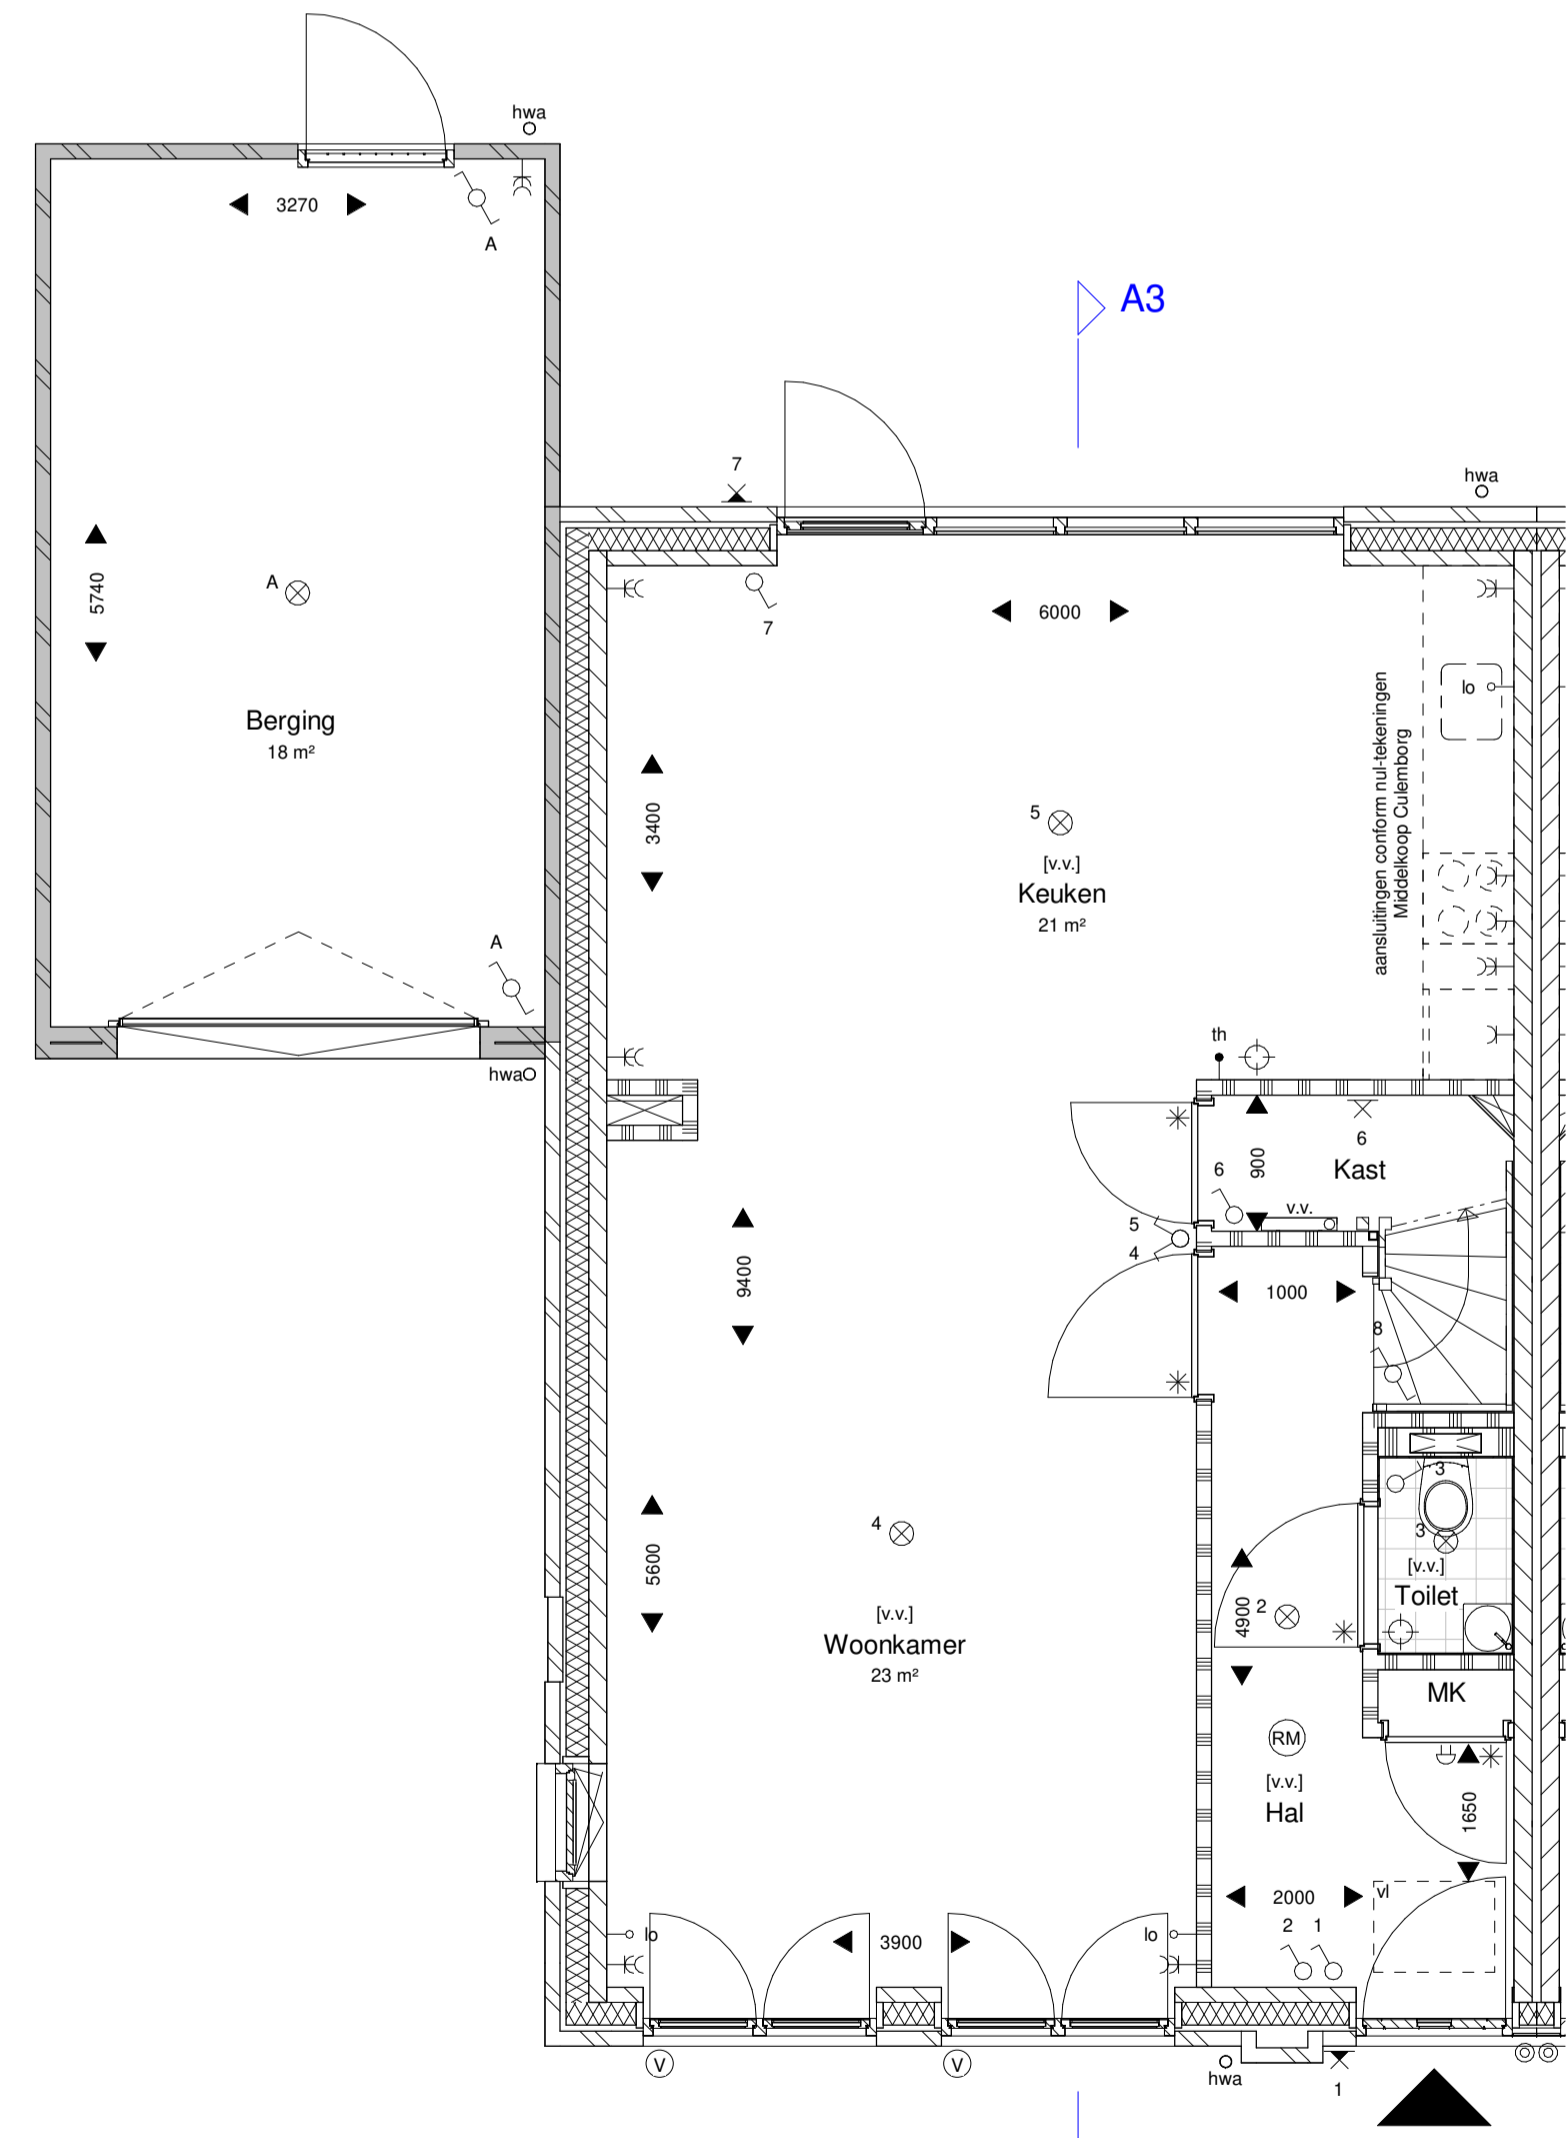


BEGANE GROND
1:50

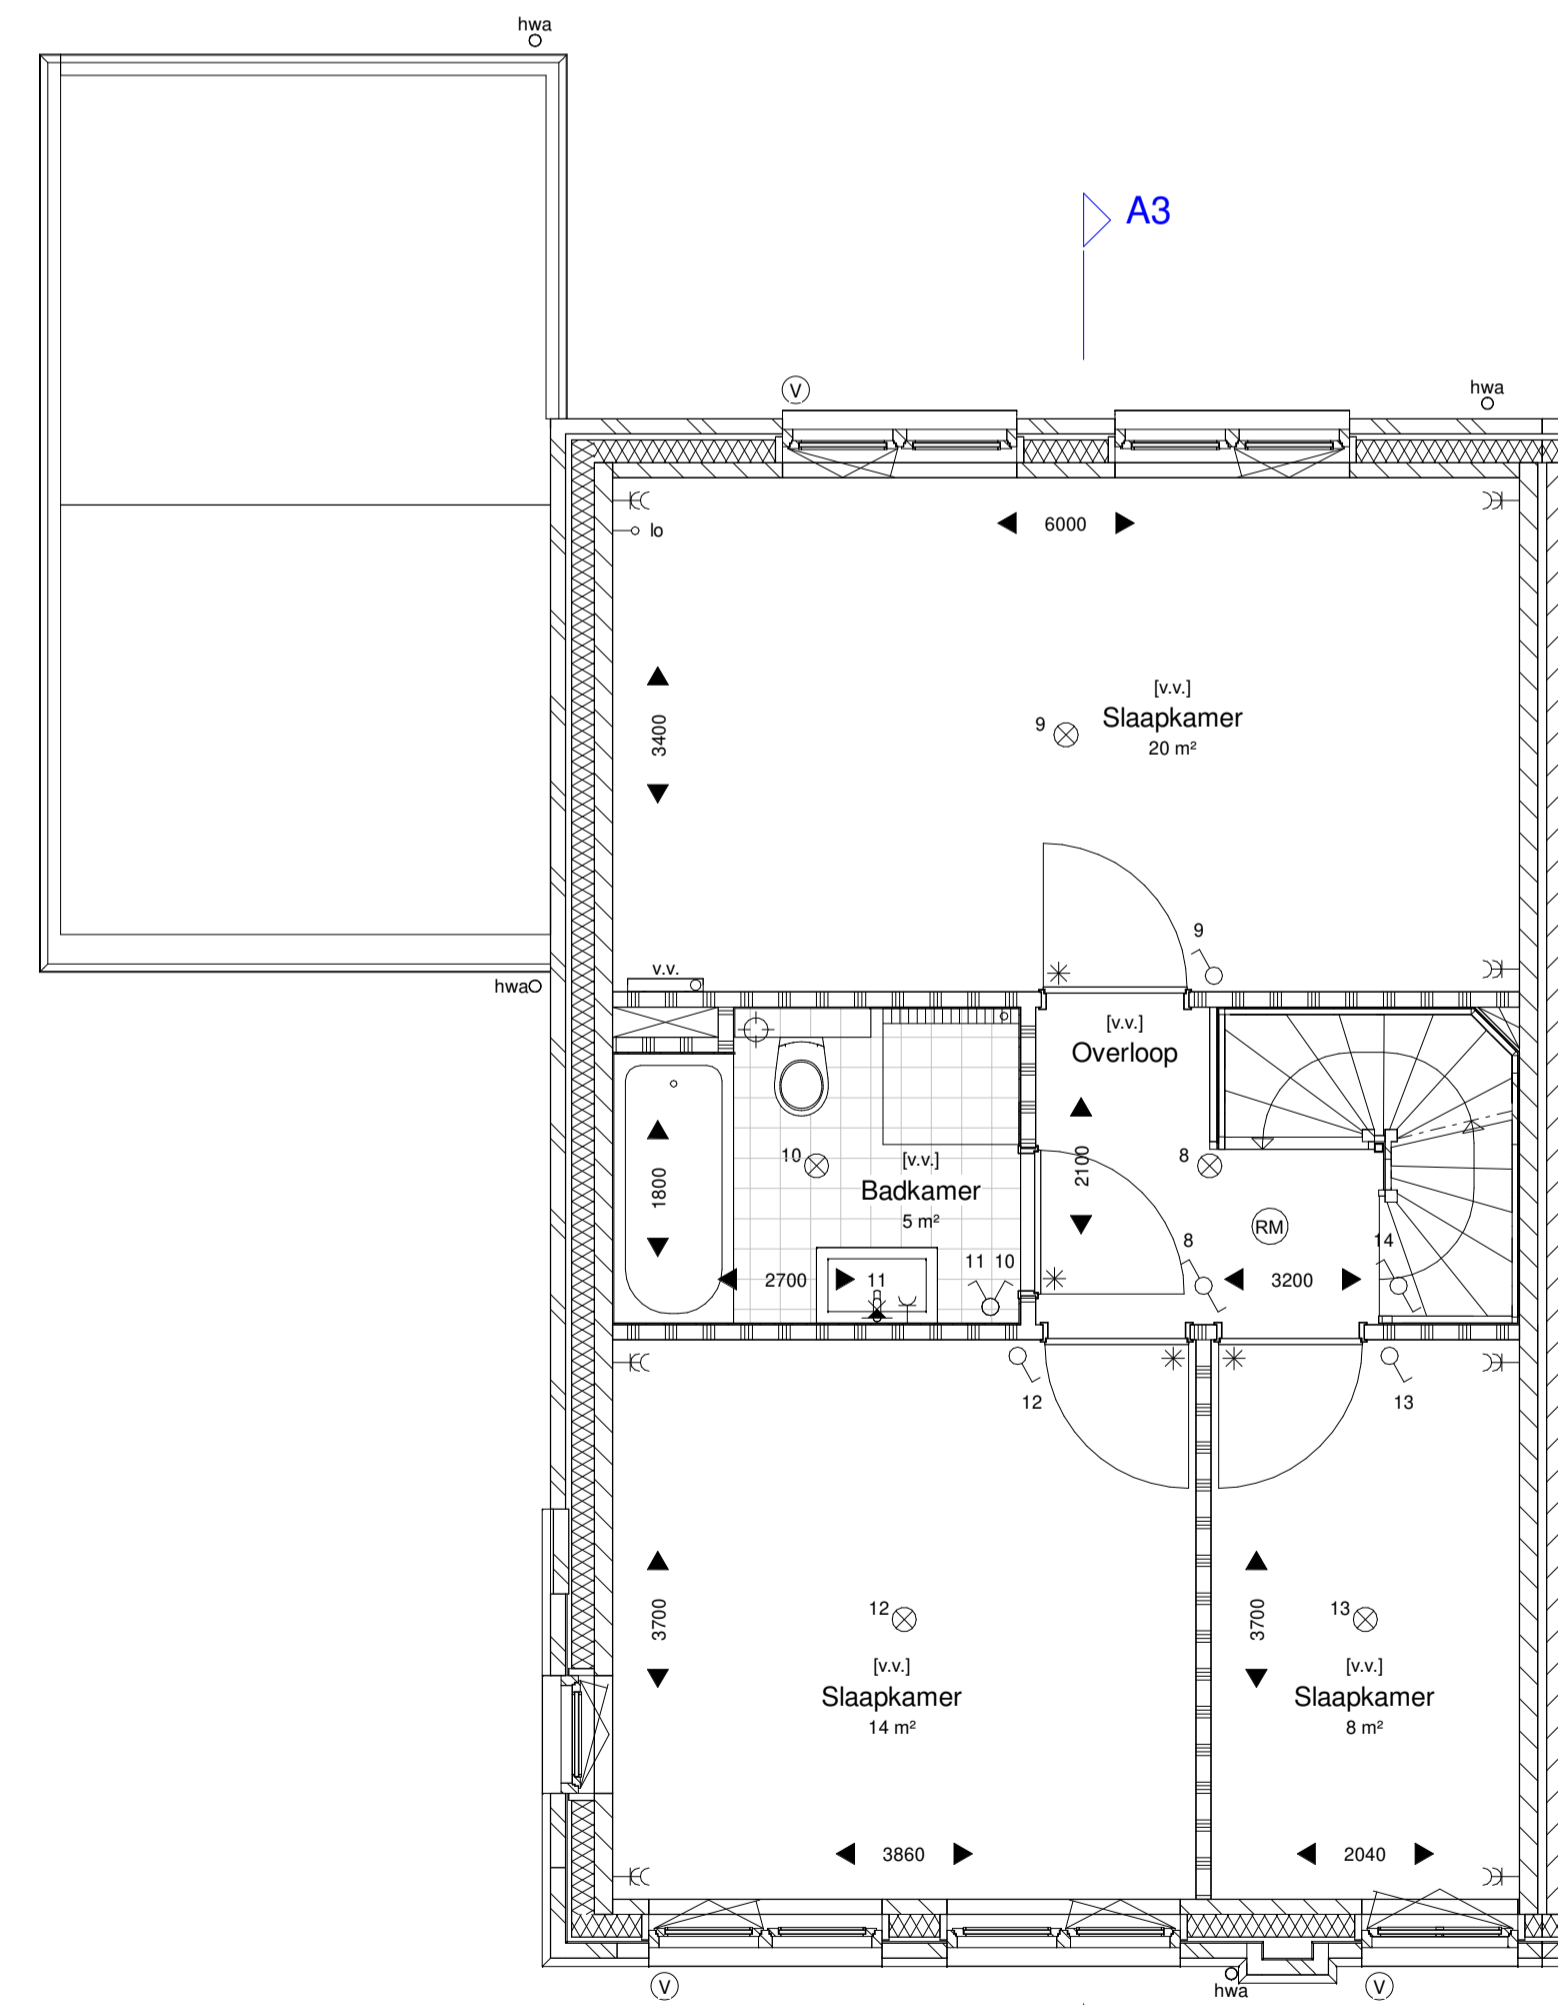

1ste VERDIEPING
1:50

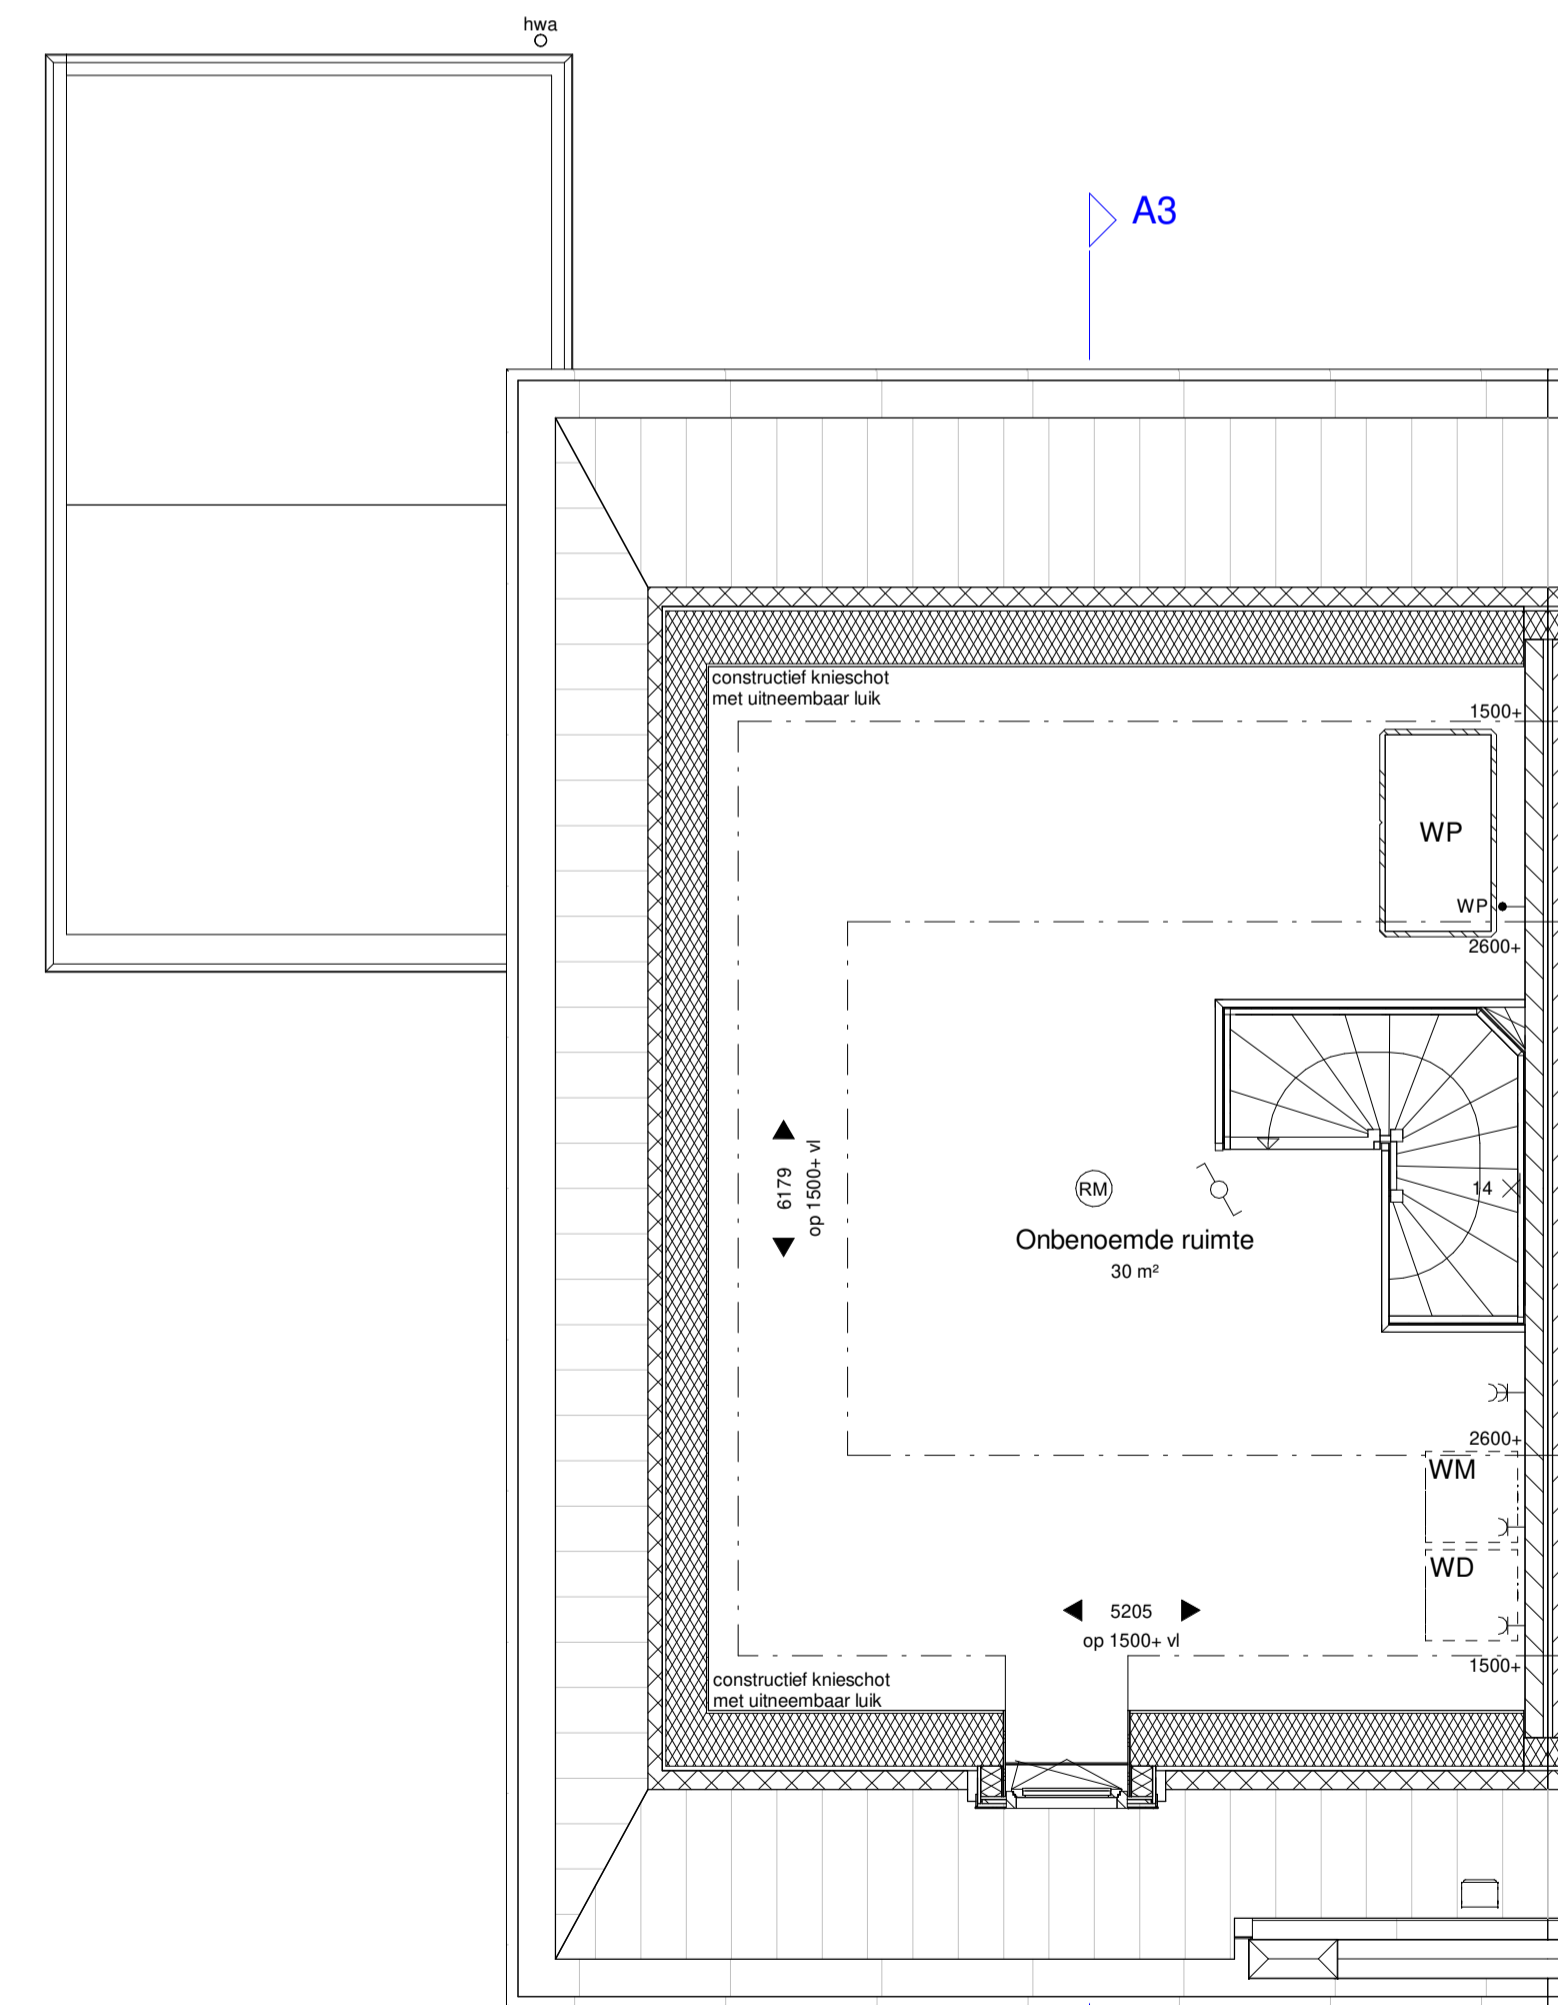

2de VERDIEPING
1:50

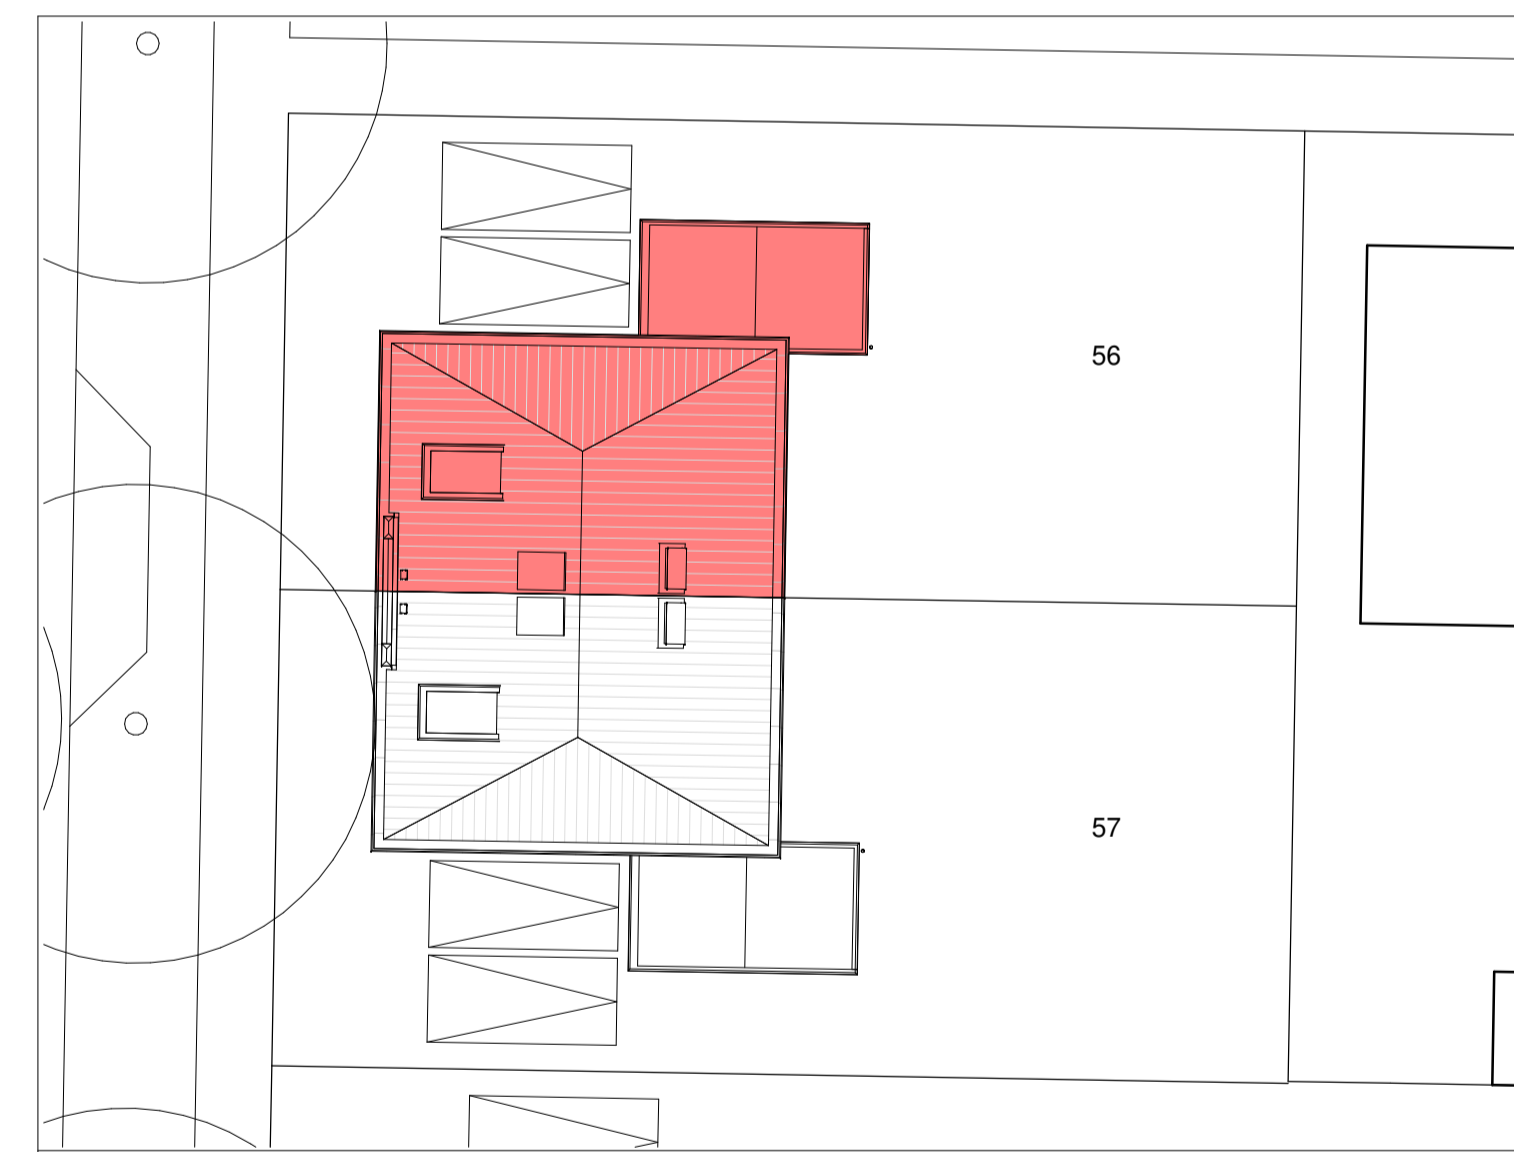

SITUATIE
1:200

WERK: WONINGBOUW DE PLANTAGE II - 09
 LOV: BPD
 POSTBUS 1, 3800 AA AMERSFOORT
 RUA: 0.70.100.1
 ONDERWERP: Planoverzicht kavel 56
 STATUS: definitief
 DATUM: 22-06-2020
 FORMAAT: 594x1000
 SCHAL: 1:50 / 1:100