





VOORGEVEL
1:100

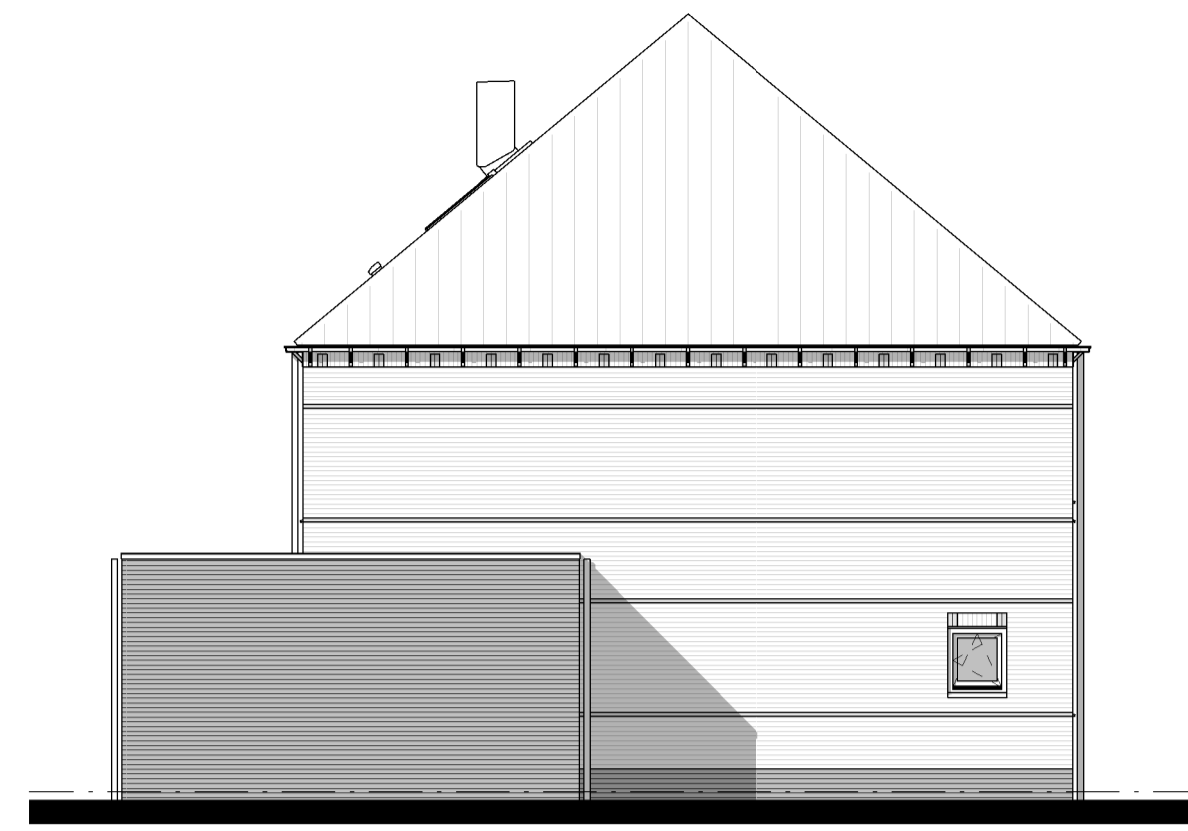


ZIJGEVEL LINKS
1:100




ACHTERGEVEL
1:100

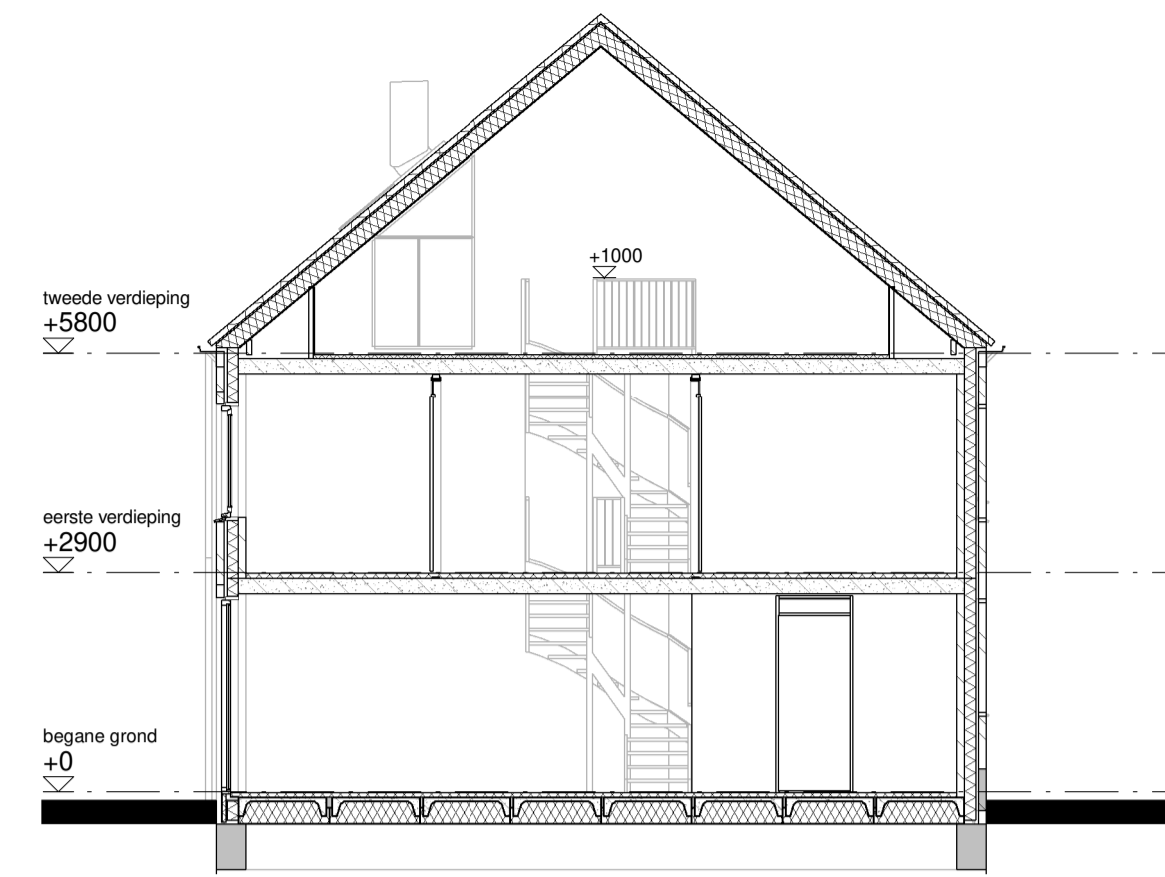


DOORSNEDE F5-F5
1:100

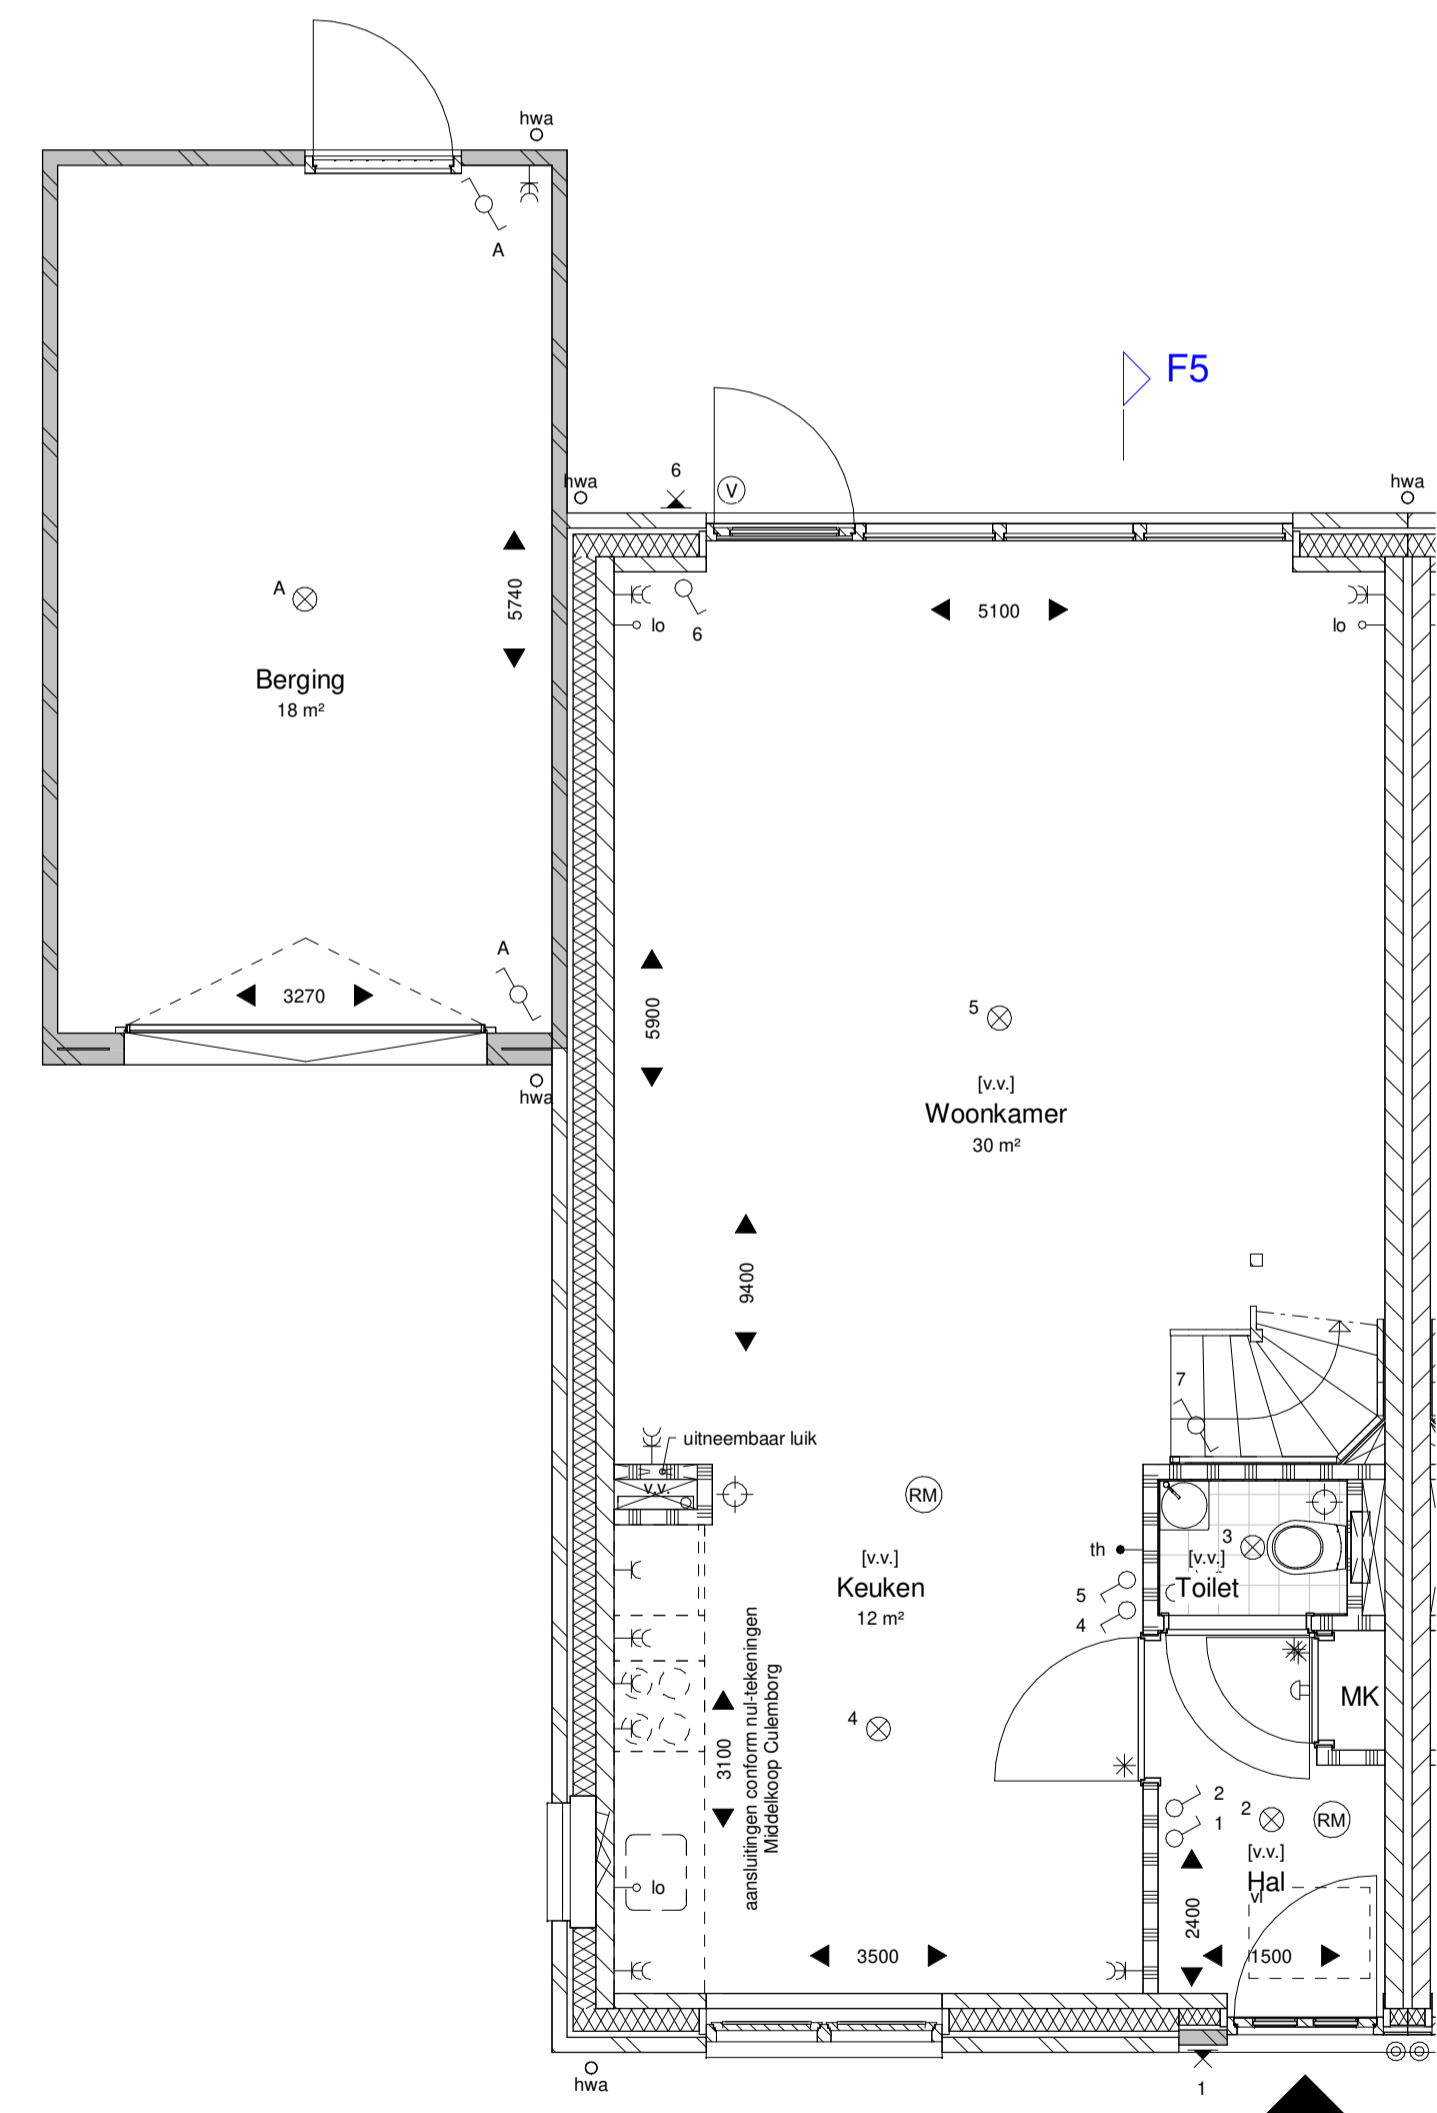

BEGANE GROND
1:50

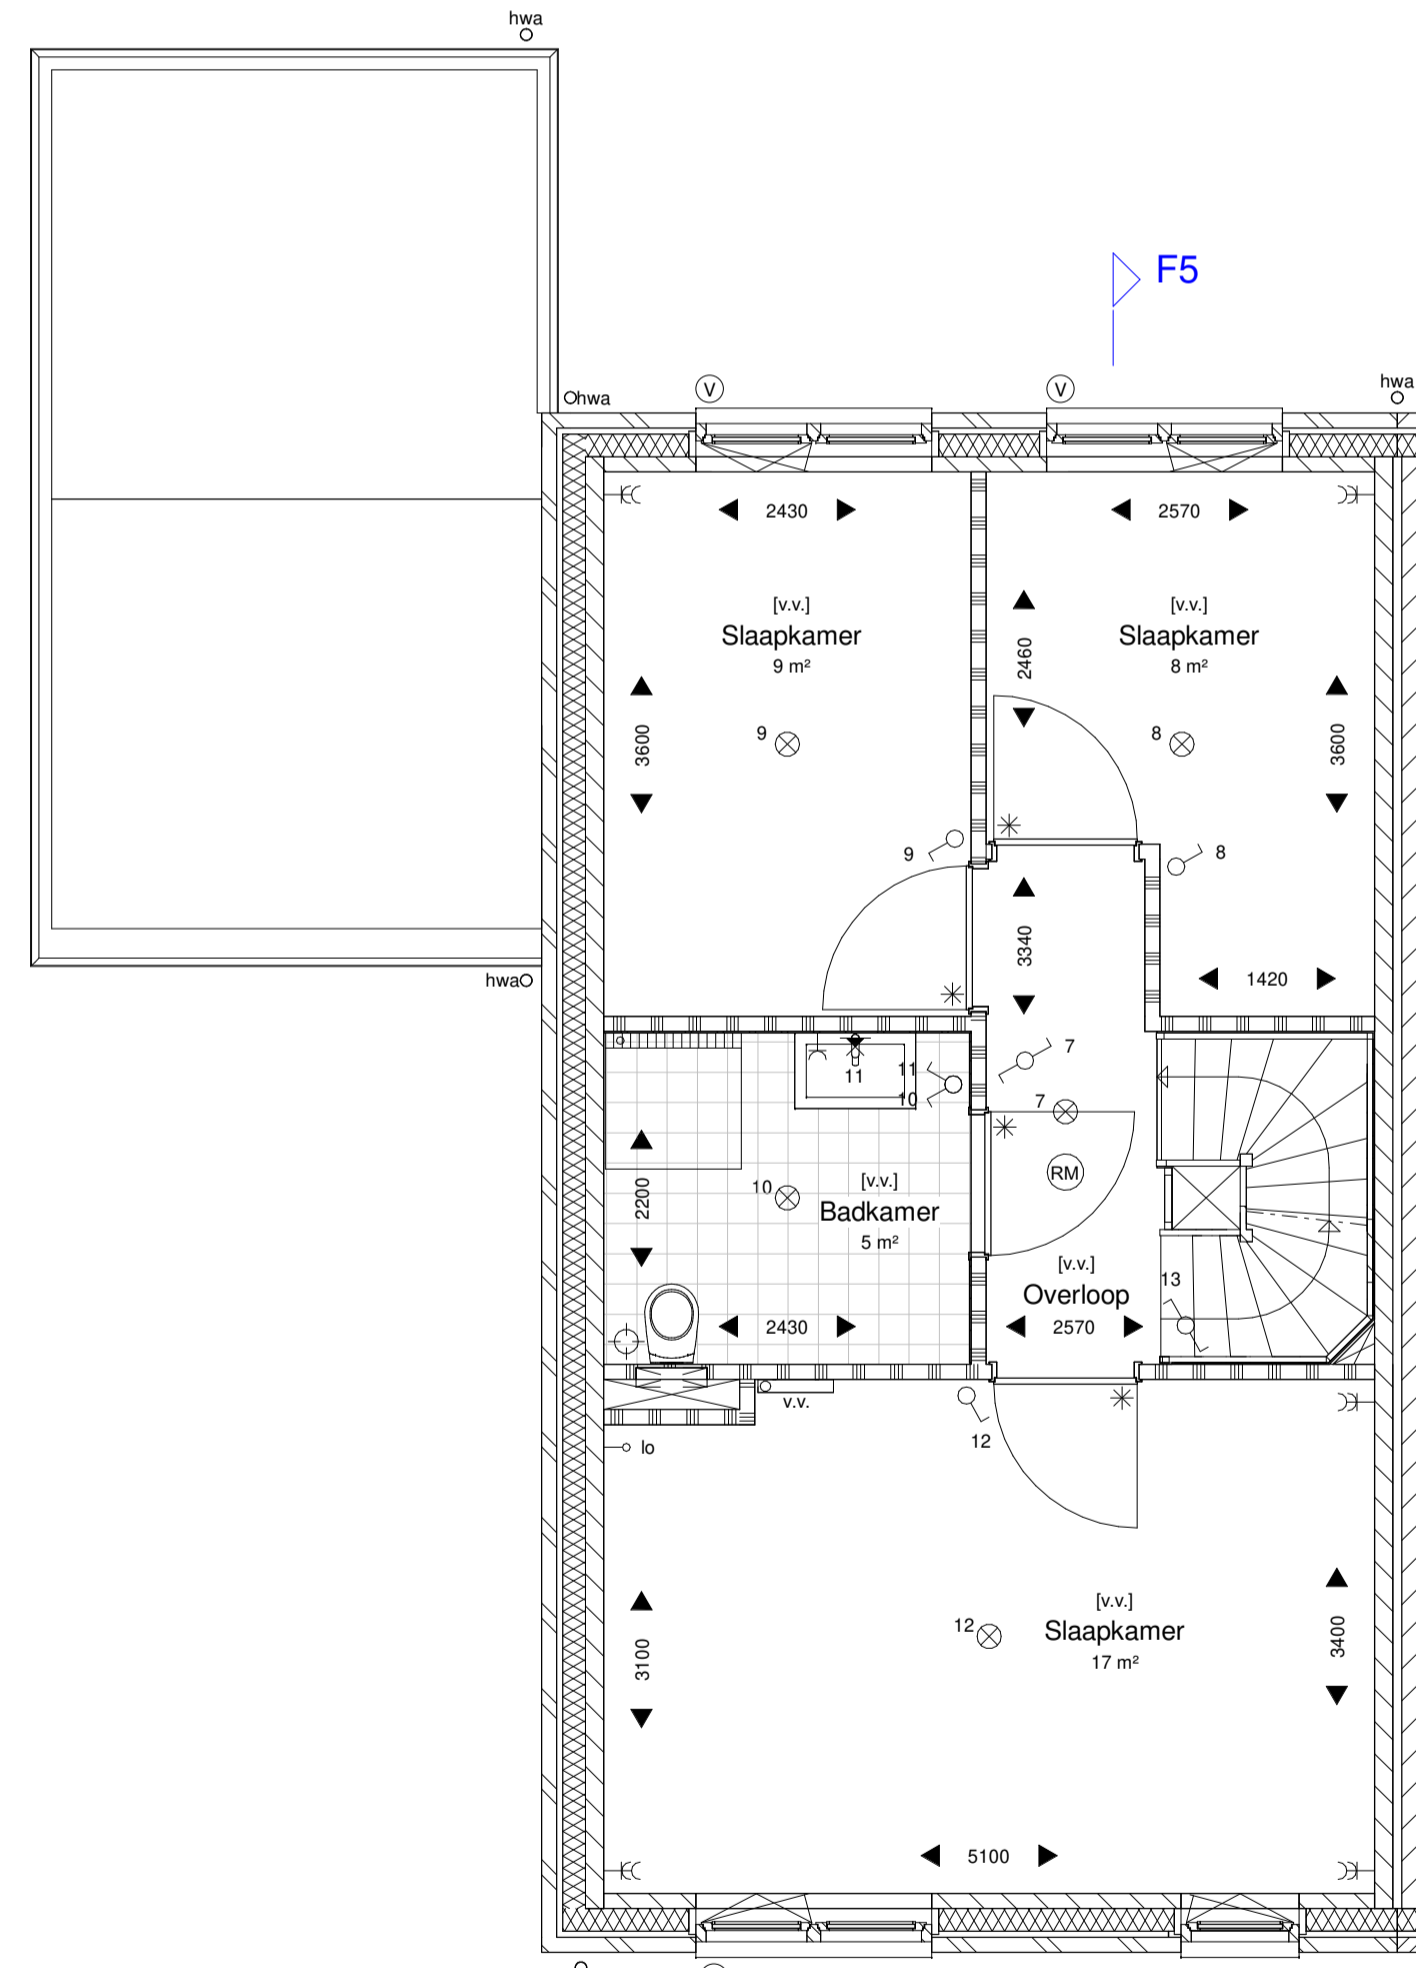

1ste VERDIEPING
1:50

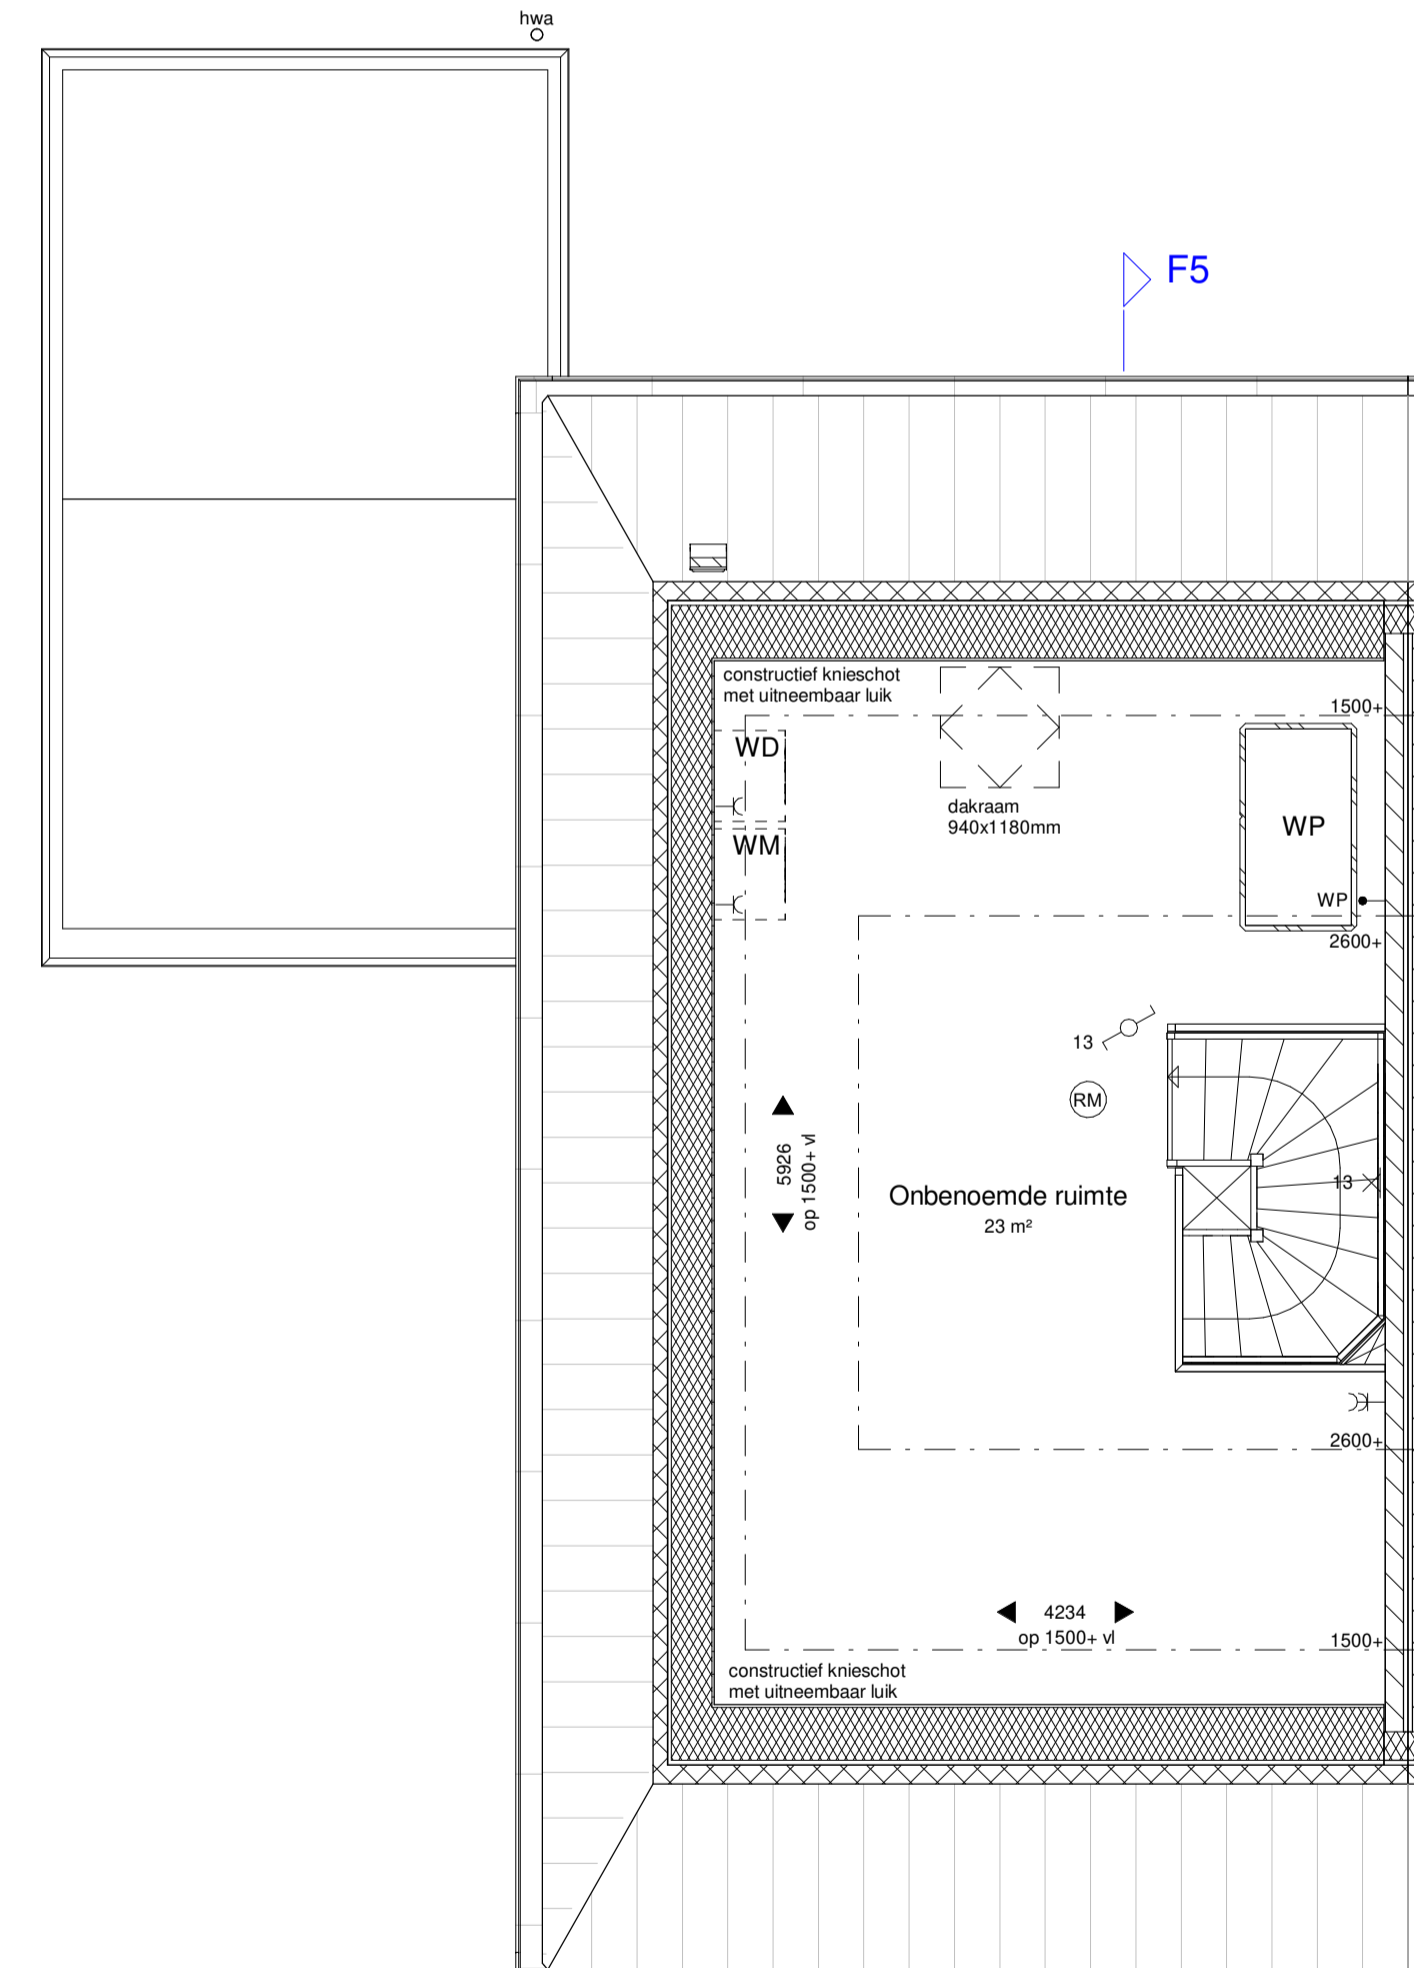


2de VERDIEPING
1:50

RENOVOOI

Schakelaars op 1,05 m + vl
WCD op 0,3 m + vl tenzij in badkamer of boven keukenblad

- Wandcontactdoos geard, dubbel
- Wandcontactdoos geard, enkel
- Thermostaat
- Aansluiting warmtepomp
- Aansluiting, loos
- (Wand) Lichtaansluitpunt
- (Wand) Lichtaansluitpunt, spatwaterdicht
- Enkele schakelaar
- Wisselschakelaar
- Drukknop
- Bel/schiel
- Elektrische radiator
- Ruimte voorzien van vloerverwarming
- Verdeler vloerverwarming
- WP Warmtepomp
- WM Opstelplaats wasmachine
- WD Opstelplaats wasdroger
- RM Brandmelder
- Ventilatie afzuigpunt
- Deur met bovenlicht/paneel
- Vloerluis, afmeting 400x700mm
- Ventilatirooster geplaatst boven kozijn
- Entree
- Kalkzandsteen
- separatiwand

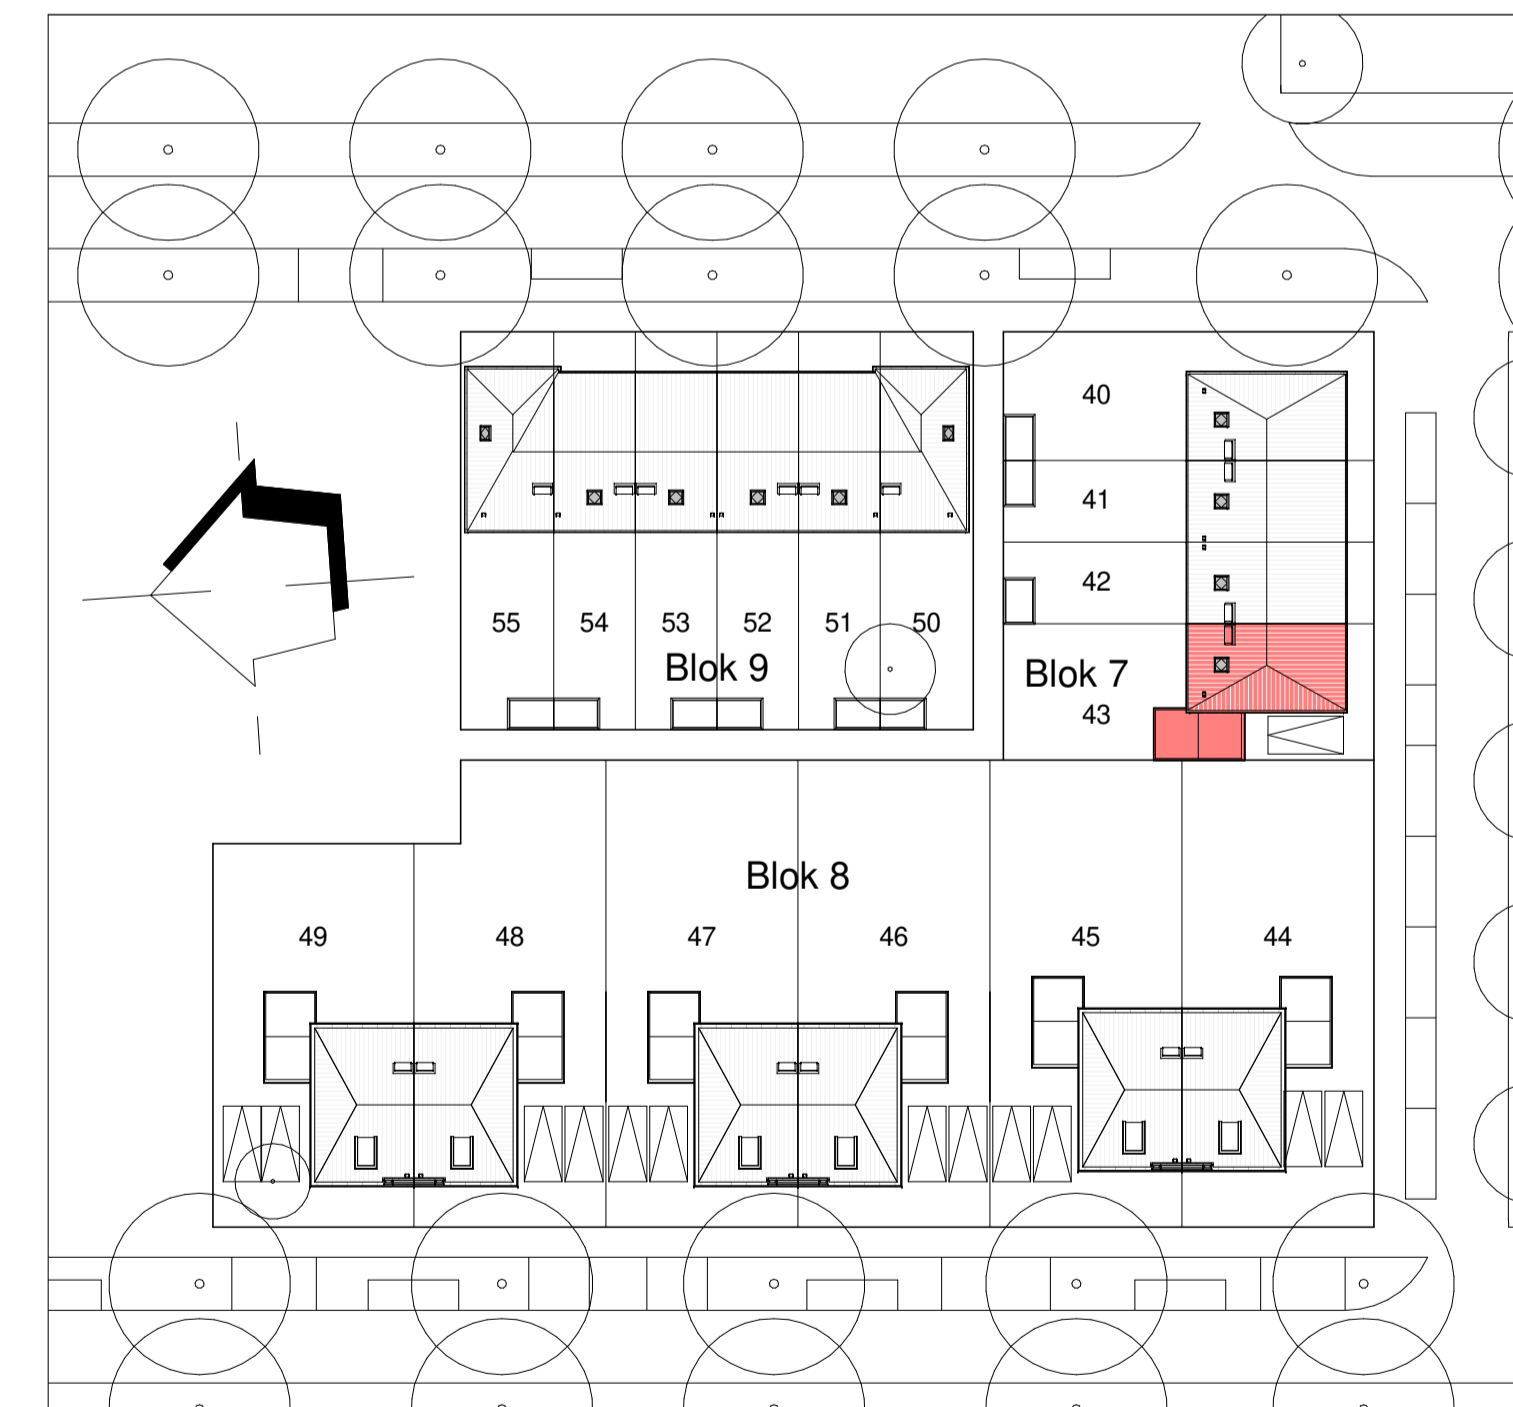

SITUATIE 1:500