

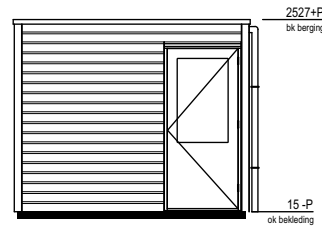


Berging dubbel:  
Bwnrs: 36, 37, 38, 39, 40, 41, 44, 45, 48, 49, 52, 53, 56, 57, 58, 59, 60, 61, 63, 64, 65, 66, 67 en 68


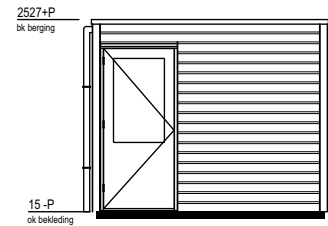


Gevel tuinzijde

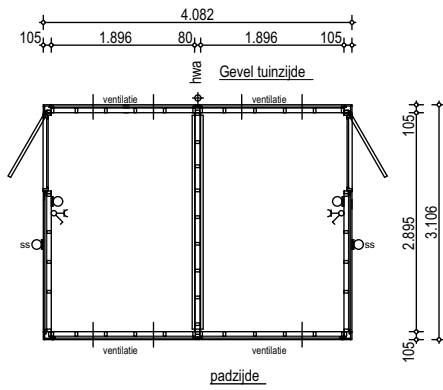


padzijde


Berging dubbel:  
Bwnrs: 34 en 35

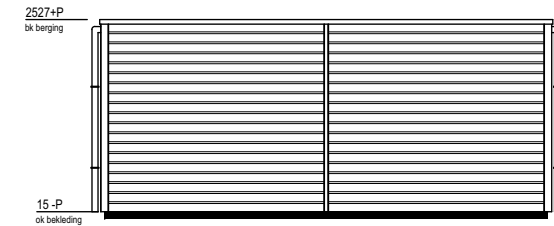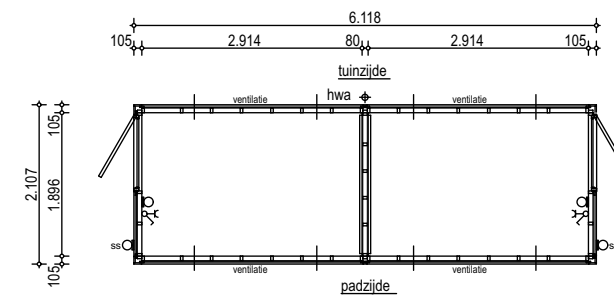

Gevel padzijde

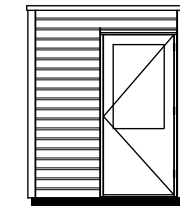

tuinzijde


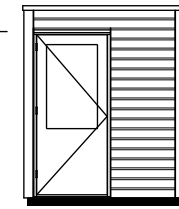


tuinzijde




Gevel tuinzijde


Berging enkel:  
Bwnrs: 50 en 51, sp 43 en 62

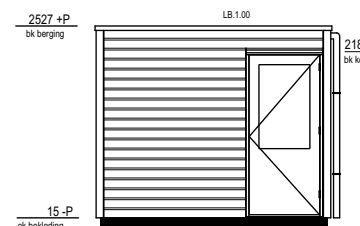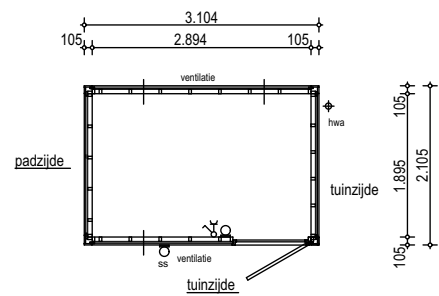


gevel tuinzijde

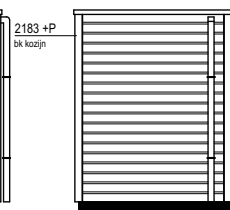

gevel tuinzijde

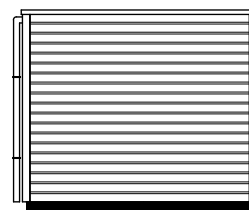

gevel tuinzijde

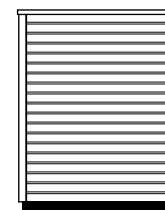

padzijde

RENVOOI

- |  |                         |  |                                   |  |  |
|--|-------------------------|--|-----------------------------------|--|--|
|  | metselwerk              |  | enkele wandcontactdoos geaard     |  | aansluitpunt onbedraad                     |
|  | kalkzandsteen           |  | enkele wandcontactdoos wasmachine |  | aansluitpunt thermostaat                   |
|  | Ytong                   |  | enkele wandcontactdoos droger     |  | aansluitpunt plafondlichtpunt              |
|  | isolatie                |  | enkele schakelaar                 |  | aansluitpunt wandlichtpunt                 |
|  | beton                   |  | wisselschakelaar                  |  | beldrukker                                 |
|  | dekvloer                |  | warmtepomp                        |  | schel                                      |
|  | hemelwaterafvoer        |  | mechanische ventilatie            |  | rookmelder opbouw                          |
|  | afschotpijl             |  | omvormer pv panelen               |  | mechanische afzuiging (positie indicatief) |
|  | opstelplaats wasmachine |  | vloerverwarming verdeler          |  | ventilatioerooster                         |
|  | opstelplaats droger     |  |                                   |  |  |

- als ventilatievoorziening wordt gebruik gemaakt van natuurlijke toevoer met mechanische afvoer  
- begane grond en 1e verdiepingsvloer worden voorzien van vloerverwarming

weusten liedenbaum  
architecten

Utrechtseweg 310, Gebouw B09  
6812 AR Arnhem

026 443 6972  
info@weustenliedenbaum.nl  
www.weustenliedenbaum.nl

Project

Plantage Bastide 6

Opdrachtgever

De Vree en Sliepen / BPD ontwikkeling BV.

Onderdeel

Bergingen

Datum

25-06-2021

Wijziging B

Wijziging D

Wijziging F

Wijziging A

Wijziging C

Wijziging E

Wijziging G

Project nummer

20-2162

Status

DEFINITIEF

Schaal

1:100, 1:50

Getekend

MS

Tekening nummer

VK-980