





VOORGEVEL
1:100



ZIJGEVEL RECHTS
1:100

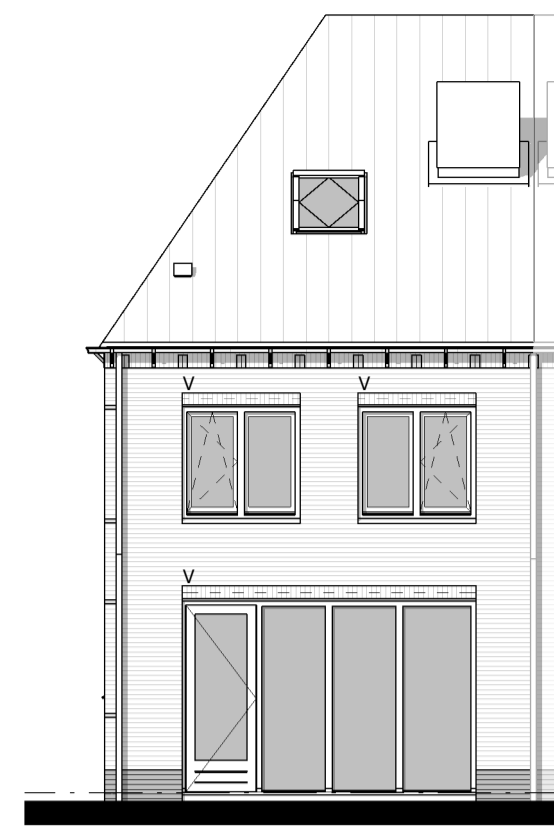

ACHTERGEVEL
1:100

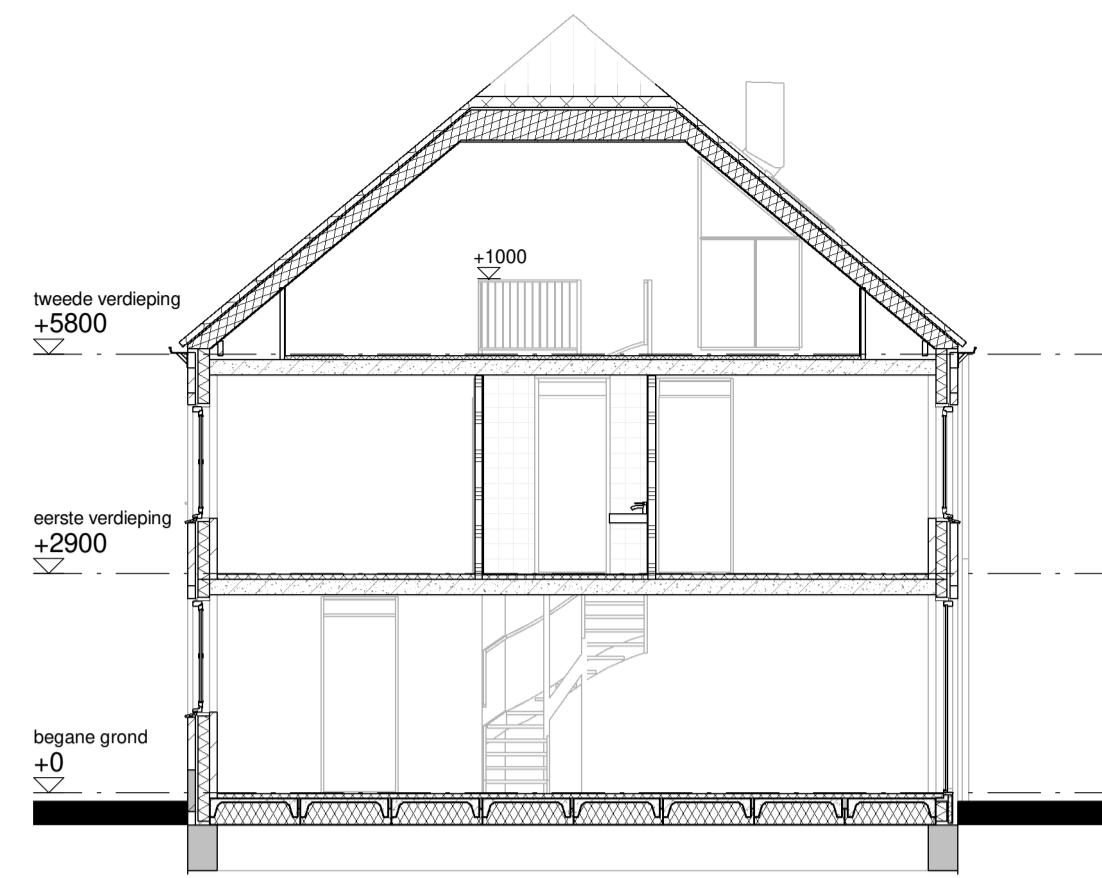


DOORSNEDE F3-F3
1:100


RENVOOI

Schakelaars op 1,05 m + vl
WCD op 0,3 m + vl tenzij in badkamer of boven keukenblad


- Wandcontactdoos geaard, dubbel
- Wandcontactdoos geaard, enkel
- Thermostaat
- Aansluiting warmtepomp
- Aansluiting, loos
- (Wand) Lichteansluitpunt
- (Wand) Lichteansluitpunt, spatwaterdicht
- Enkele schakelaar
- Wisselschakelaar
- Drukknop
- Bel/schel
- Elektrische radiator
- Ruimte voorzien van vloerverwarming
- Verdelers vloerverwarming
- WP Warmtepomp
- WM_i Opstelplaats wasmachine
- WD_i Opstelplaats wasdroger
- RM Brandmelder
- Ventilatie afzuigpunt
- Deur met bovenlicht/paneel
- Vloerluik, afmeting 400x700mm
- V Ventilatierooster geplaatst boven kozijn
- Entree
- Kalkzandsteen separatiwand

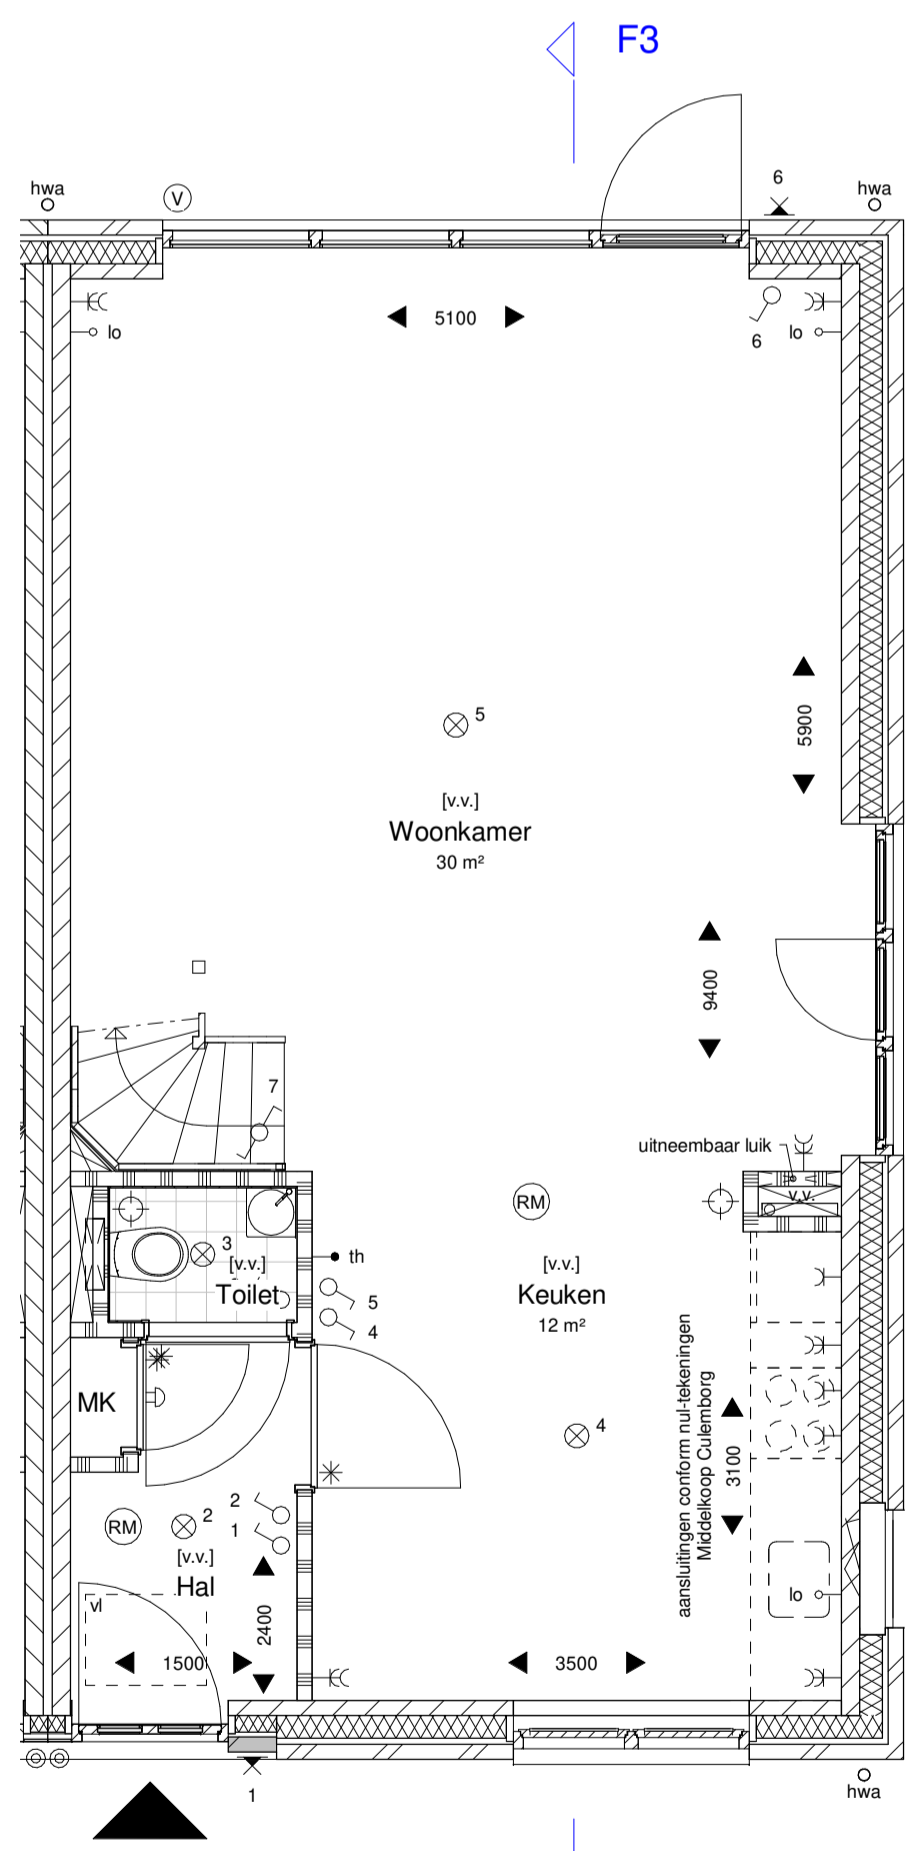


BEGANE GROND
1:50

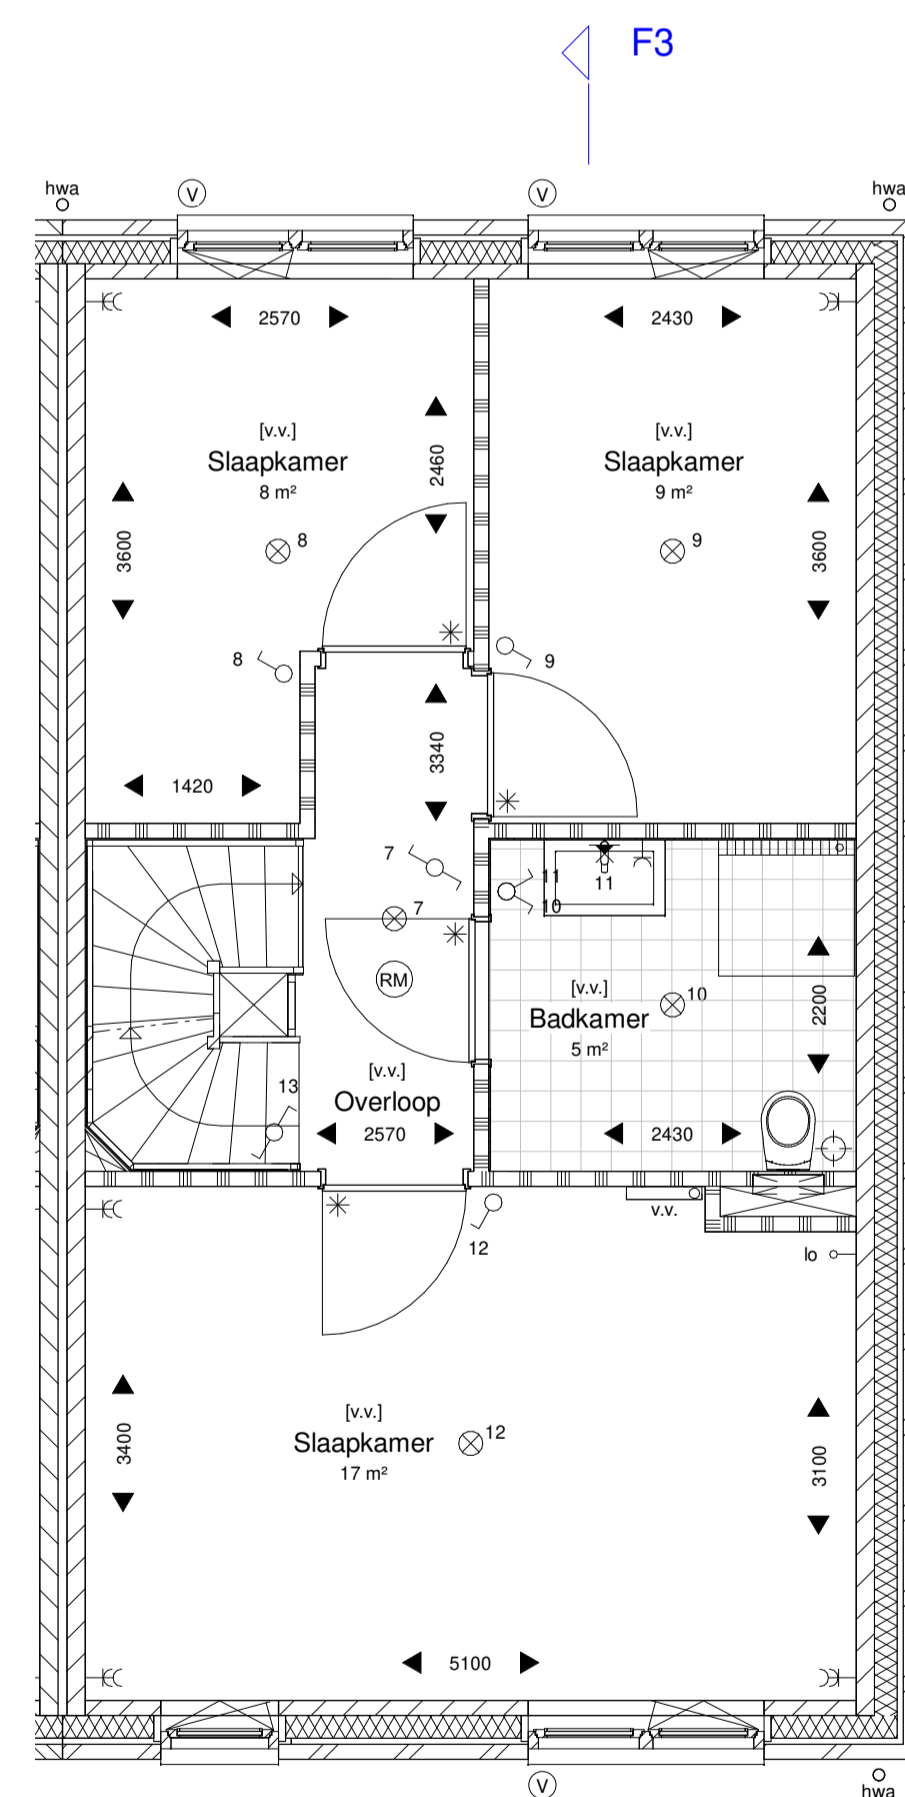

1ste VERDIEPING
1:50

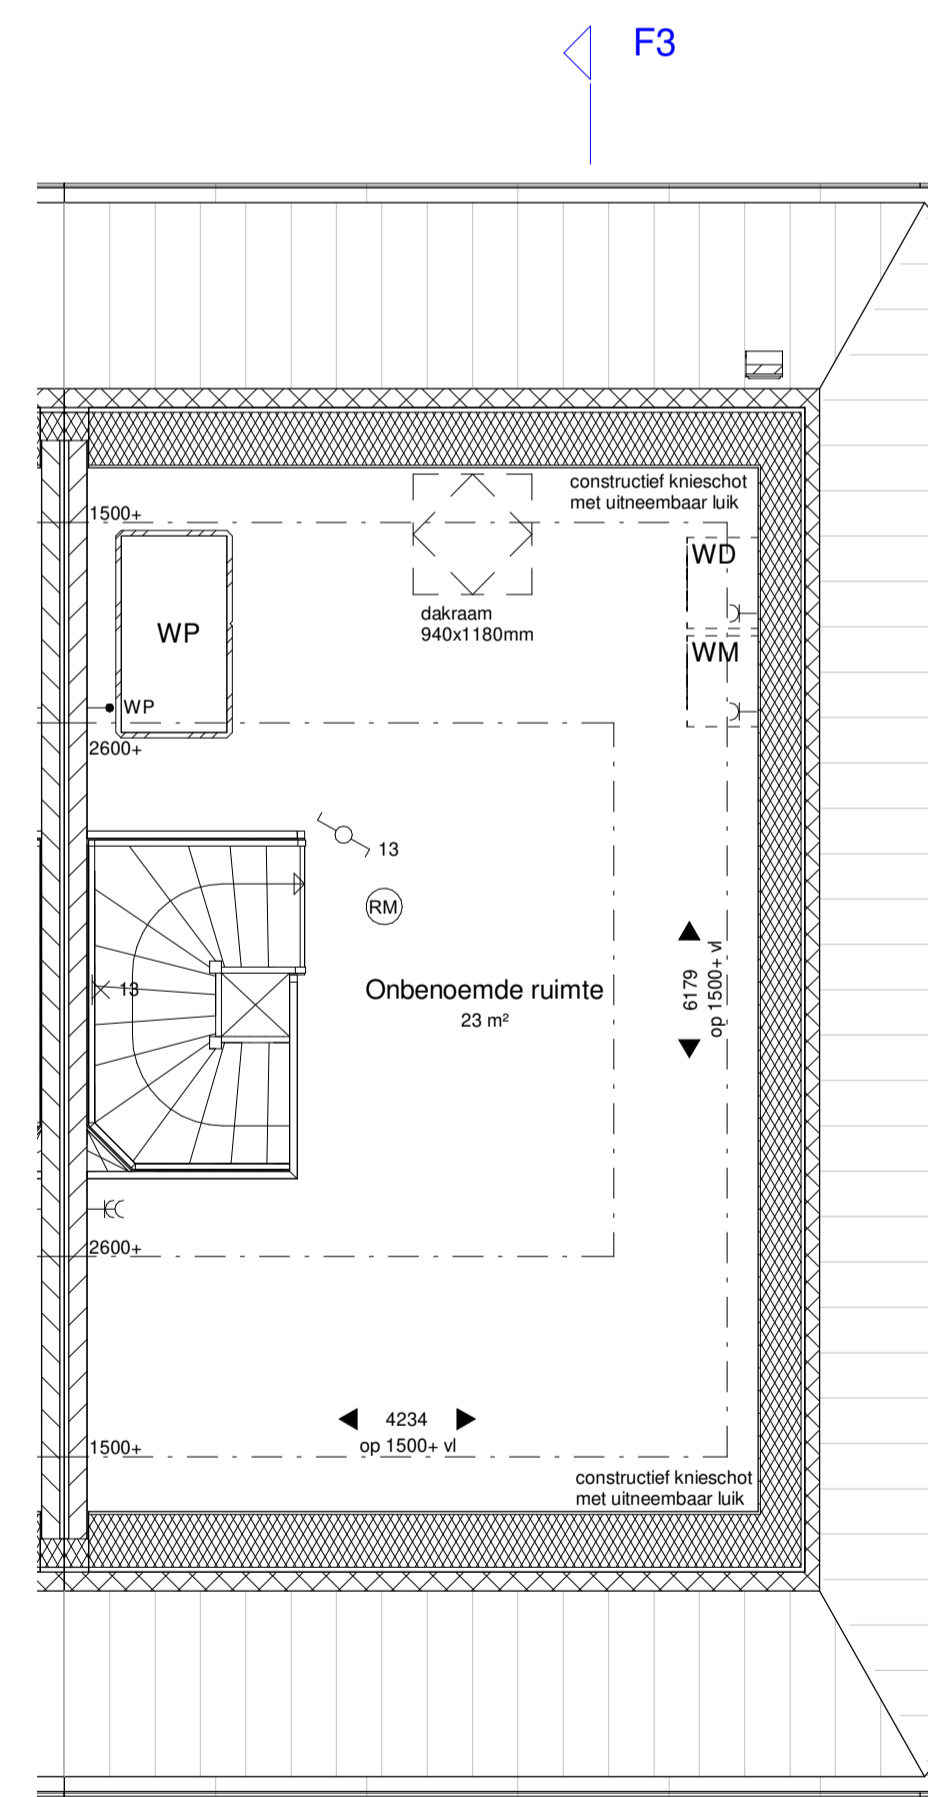

2de VERDIEPING
1:50

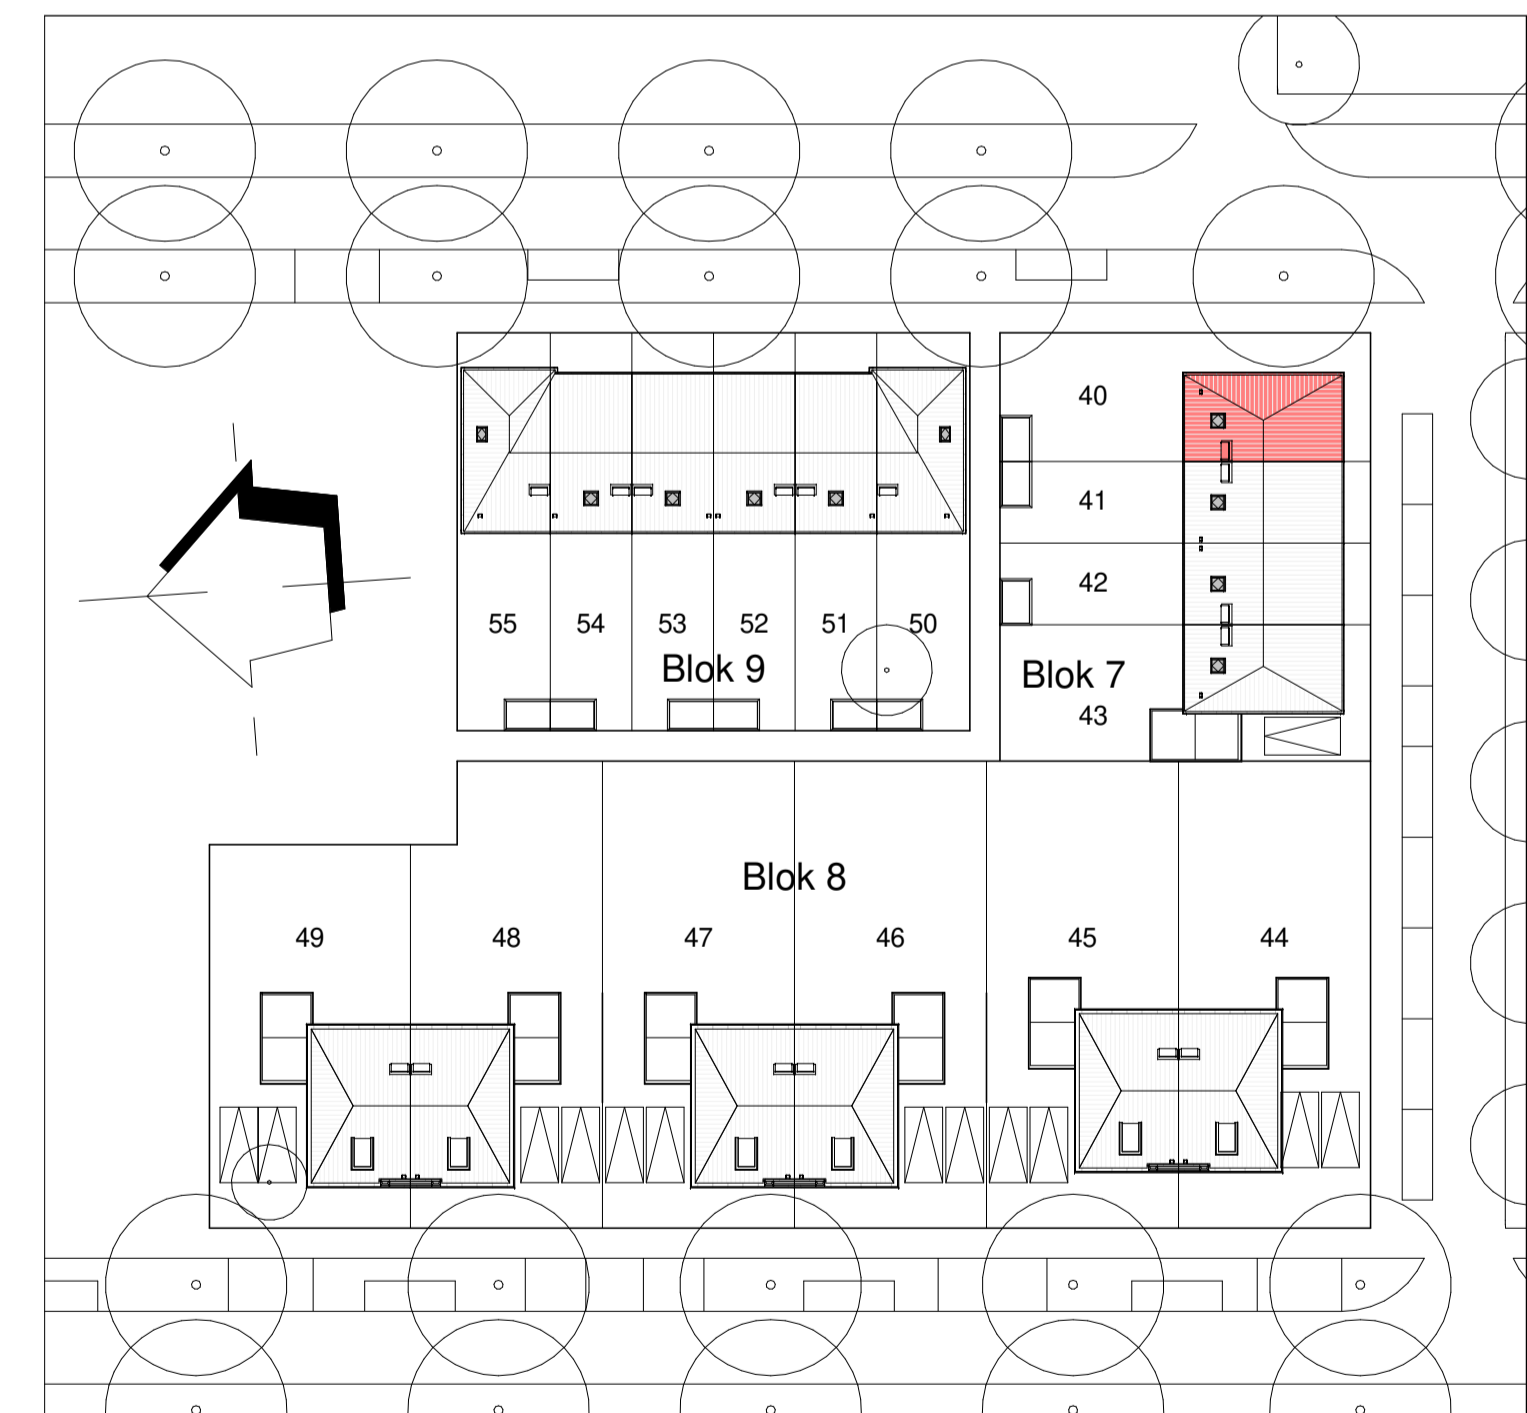

SITUATIE 1:500