




VOORGEVEL
1:100




ZIJGEVEL LINKS
1:100




ACHTERGEVEL
1:100

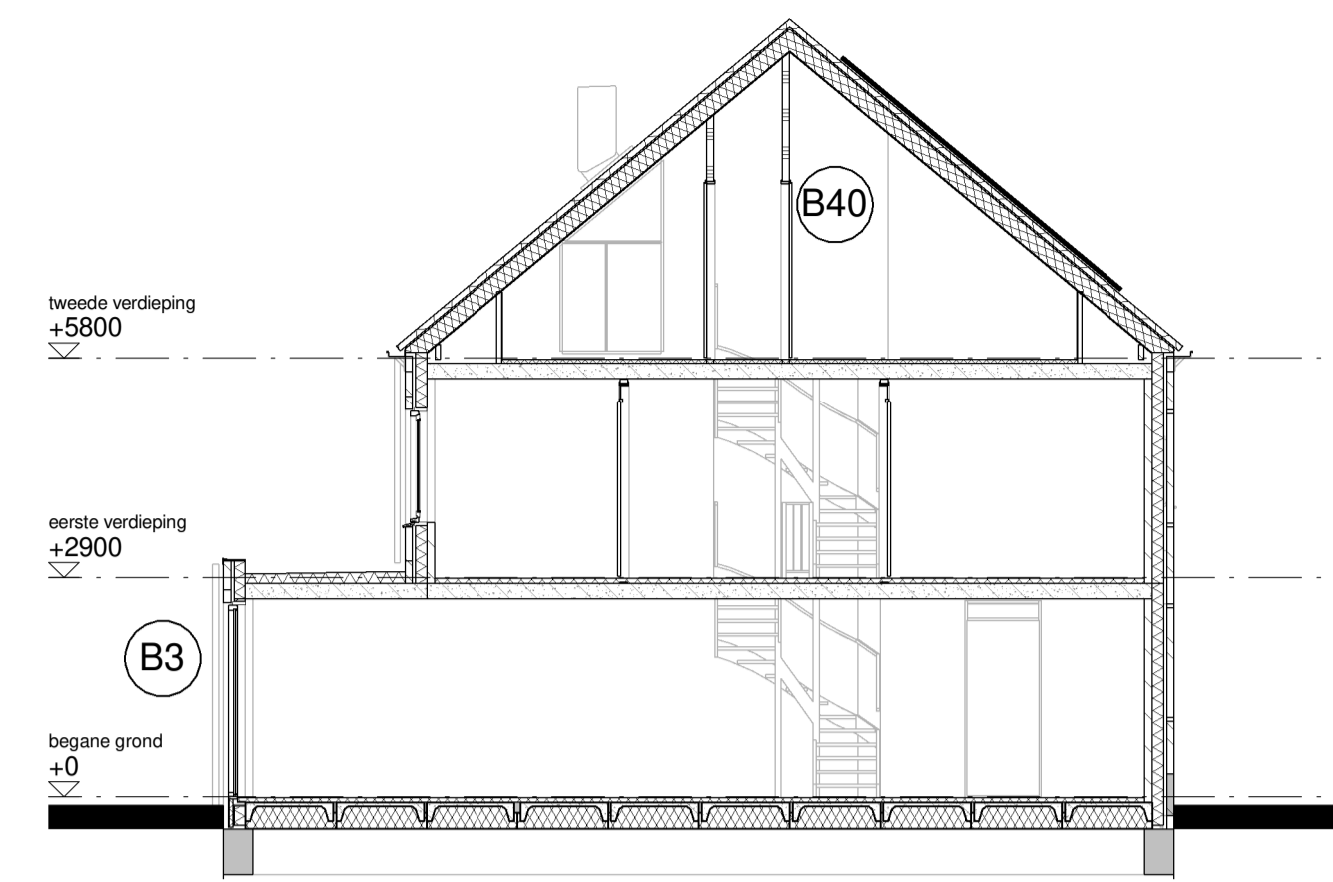


DOORSNEDE F6 - F6
1:100

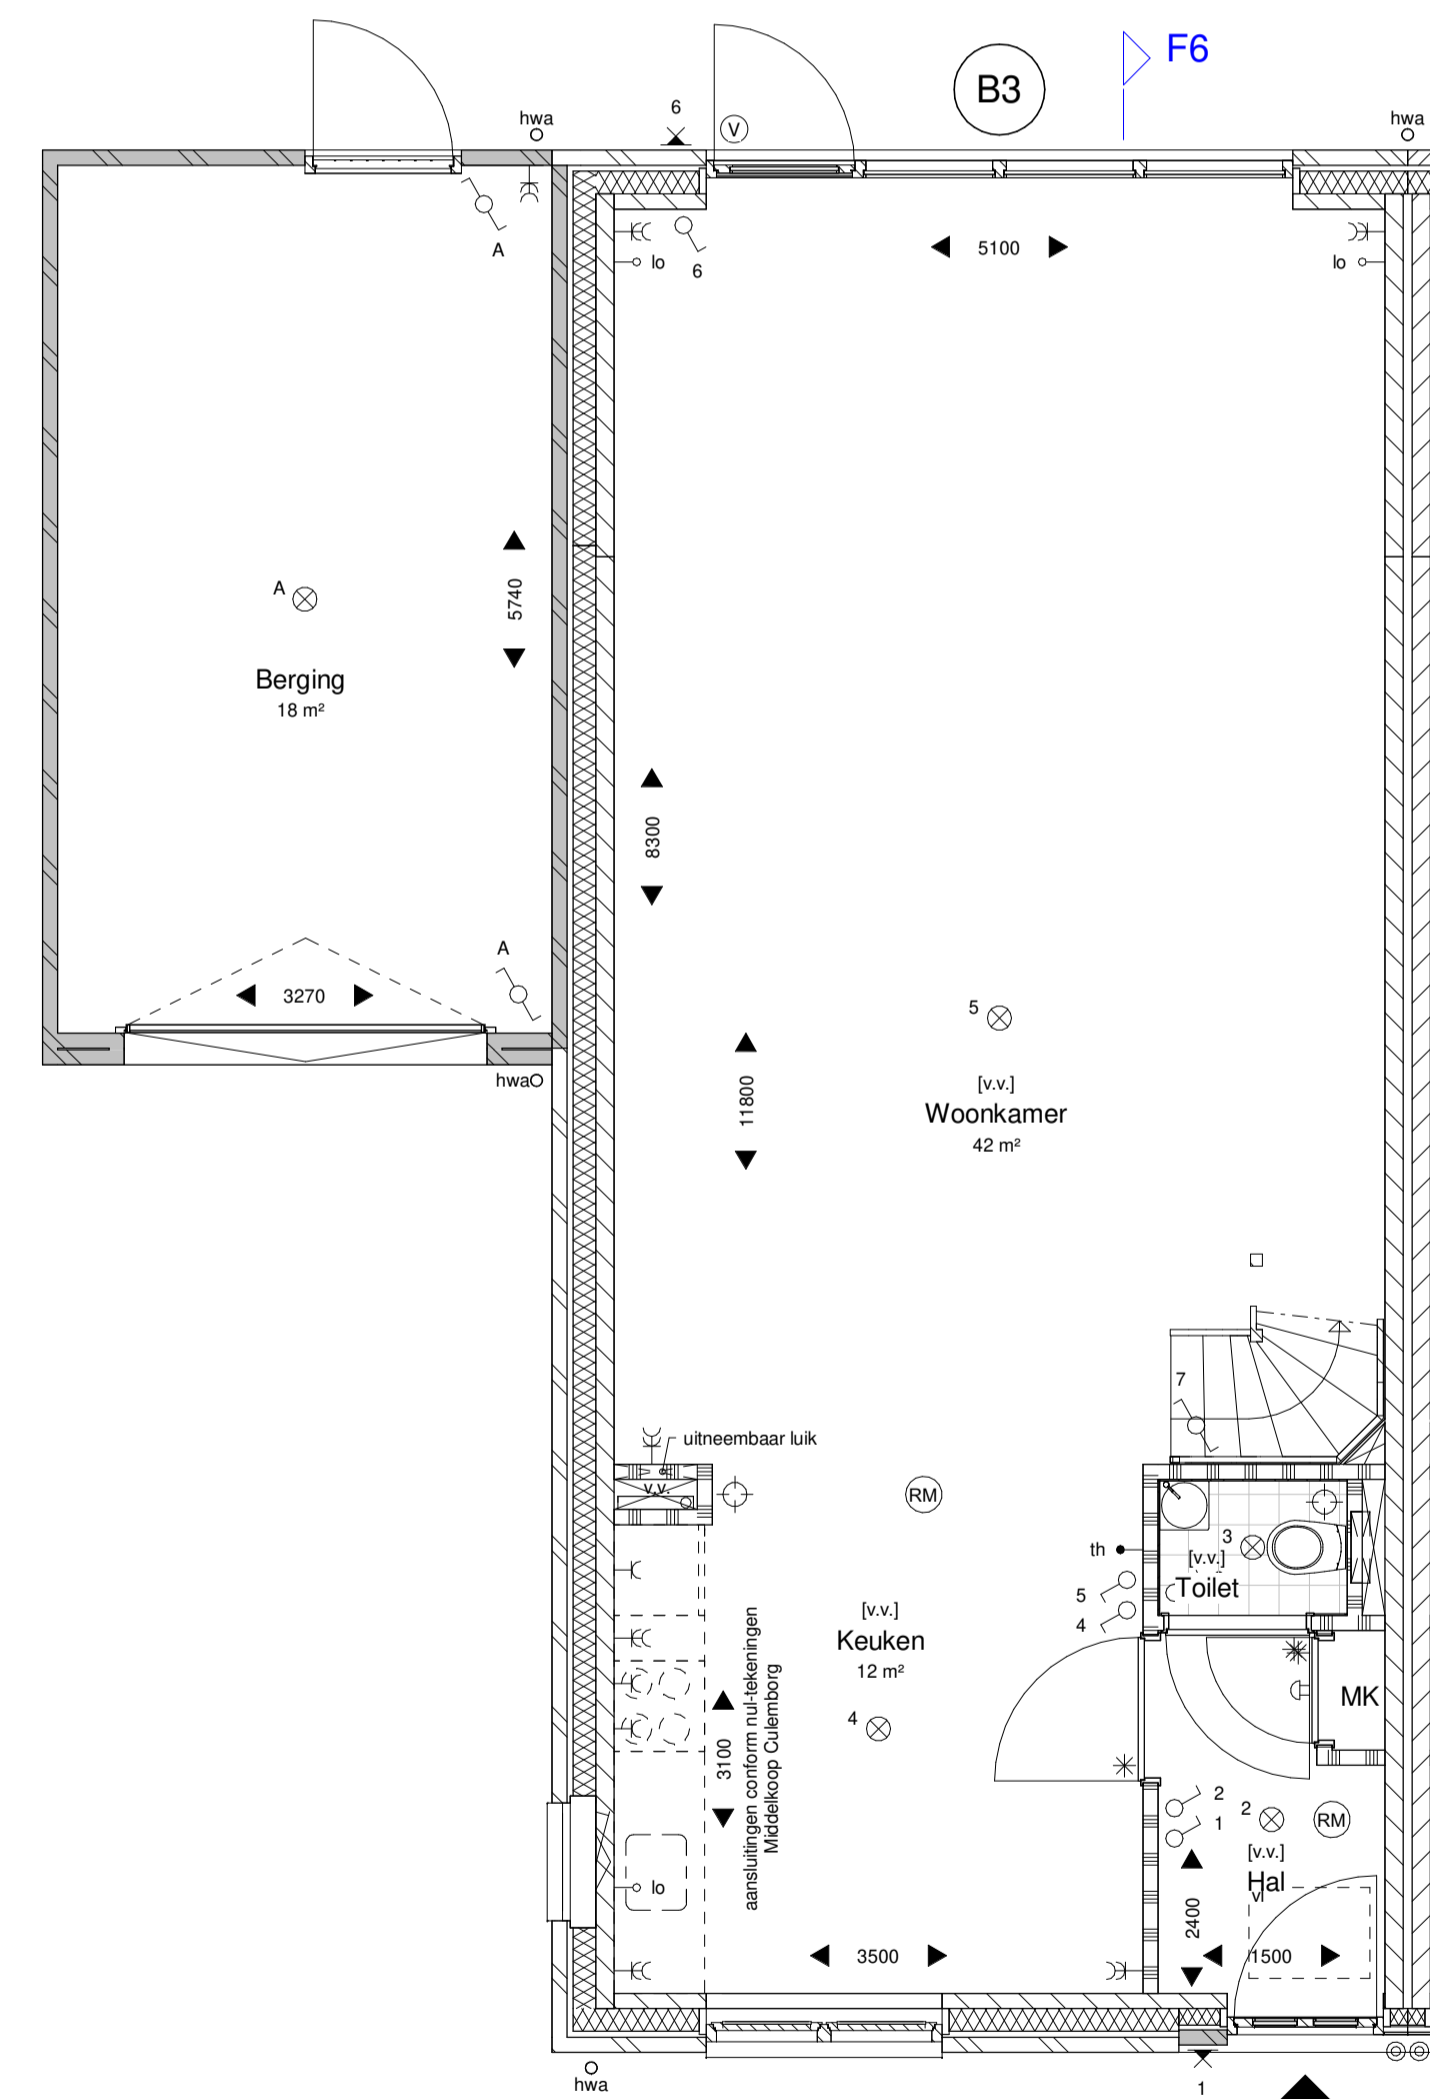

BEGANE GROND
1:50

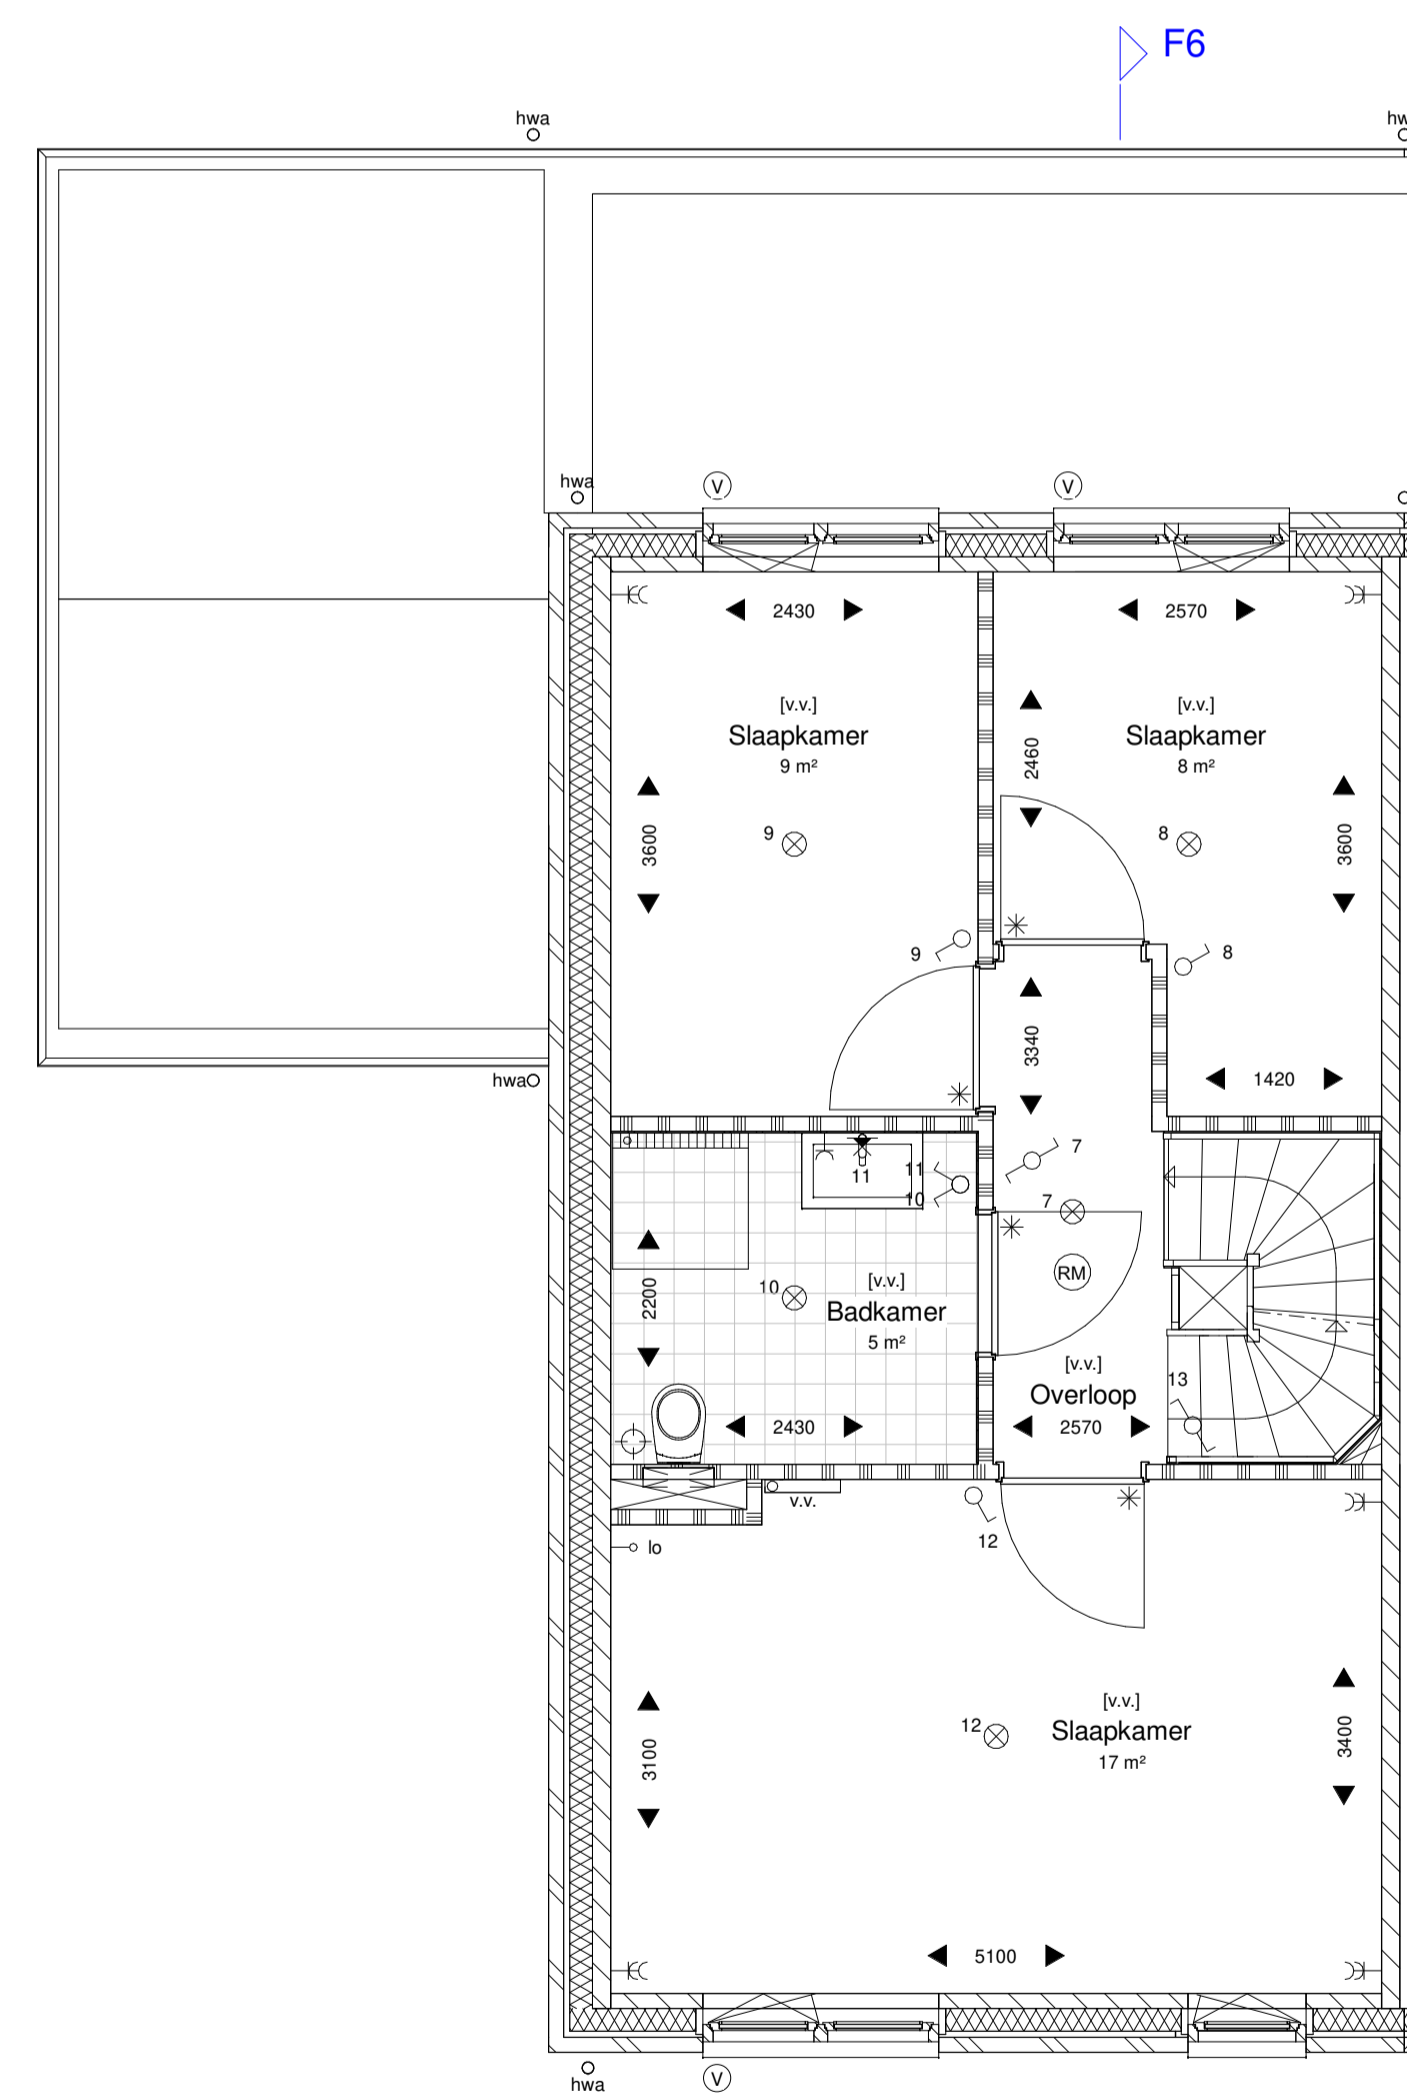

1ste VERDIEPING
1:50

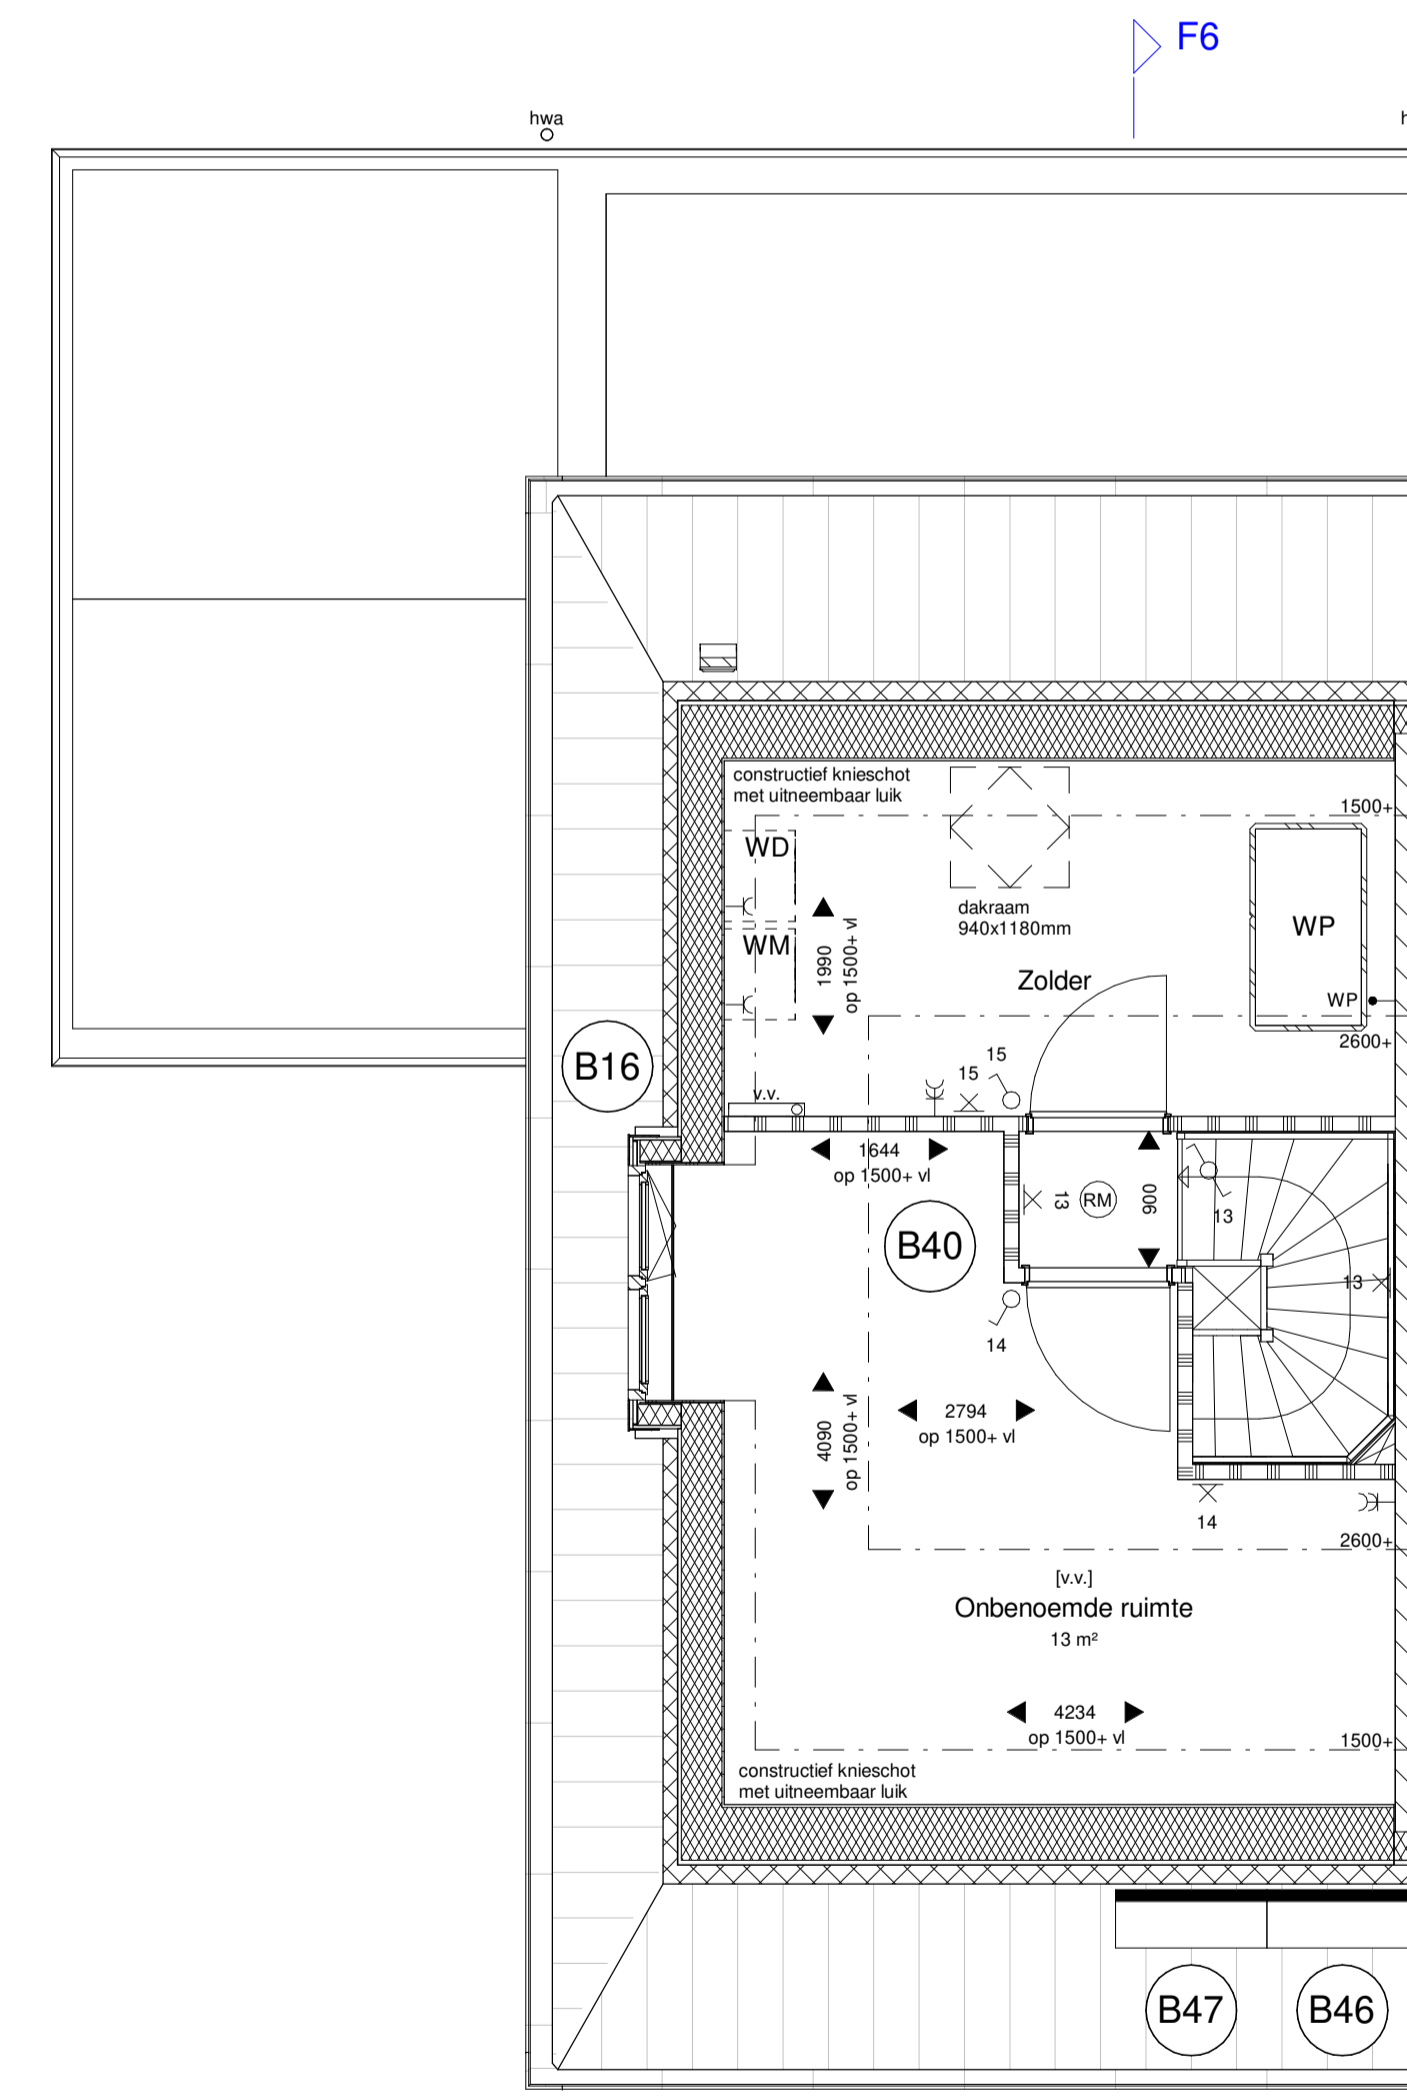

2de VERDIEPING
1:50


RENOVOOI

- Schakelaars op 1,05 m + vl
WCD op 0,3 m + vl tenzij in badkamer of boven keukenblad
- Wandcontactdoos geaard, dubbel
 - Wandcontactdoos geaard, enkel
 - Thermostaat
 - Aansluiting warmtepomp
 - Aansluiting, loos
 - (Wand) Lichtaansluitpunt
 - Enkele schakelaar
 - Wisselschakelaar
 - Drukknop
 - Bel/schiel
 - Elektrische radiator
 - Ruimte voorzien van vloerverwarming
 - Verdeler vloerverwarming

- WP Warmtepomp
- WM Opstelplaats wasmachine
- WD Opstelplaats wasdroger
- RM Brandmelder
- Ventilatie afzuigpunt
- Deur met bovenlicht/paneel
- Vloerluis, afmeting 400x700mm
- Ventilatorrooster geplaatst boven kozijn
- Entree
- Kalkzandsteen
- separatiwand

OPTIES

- B3 Uitbouw 2,4m begane grond
- B16 Dakkapel klein 2m zijzijde
- B40 Zolder indeling
- B46 Basis indak PV panelen met omvormer
- B47 Uitbreiding indak PV panelen

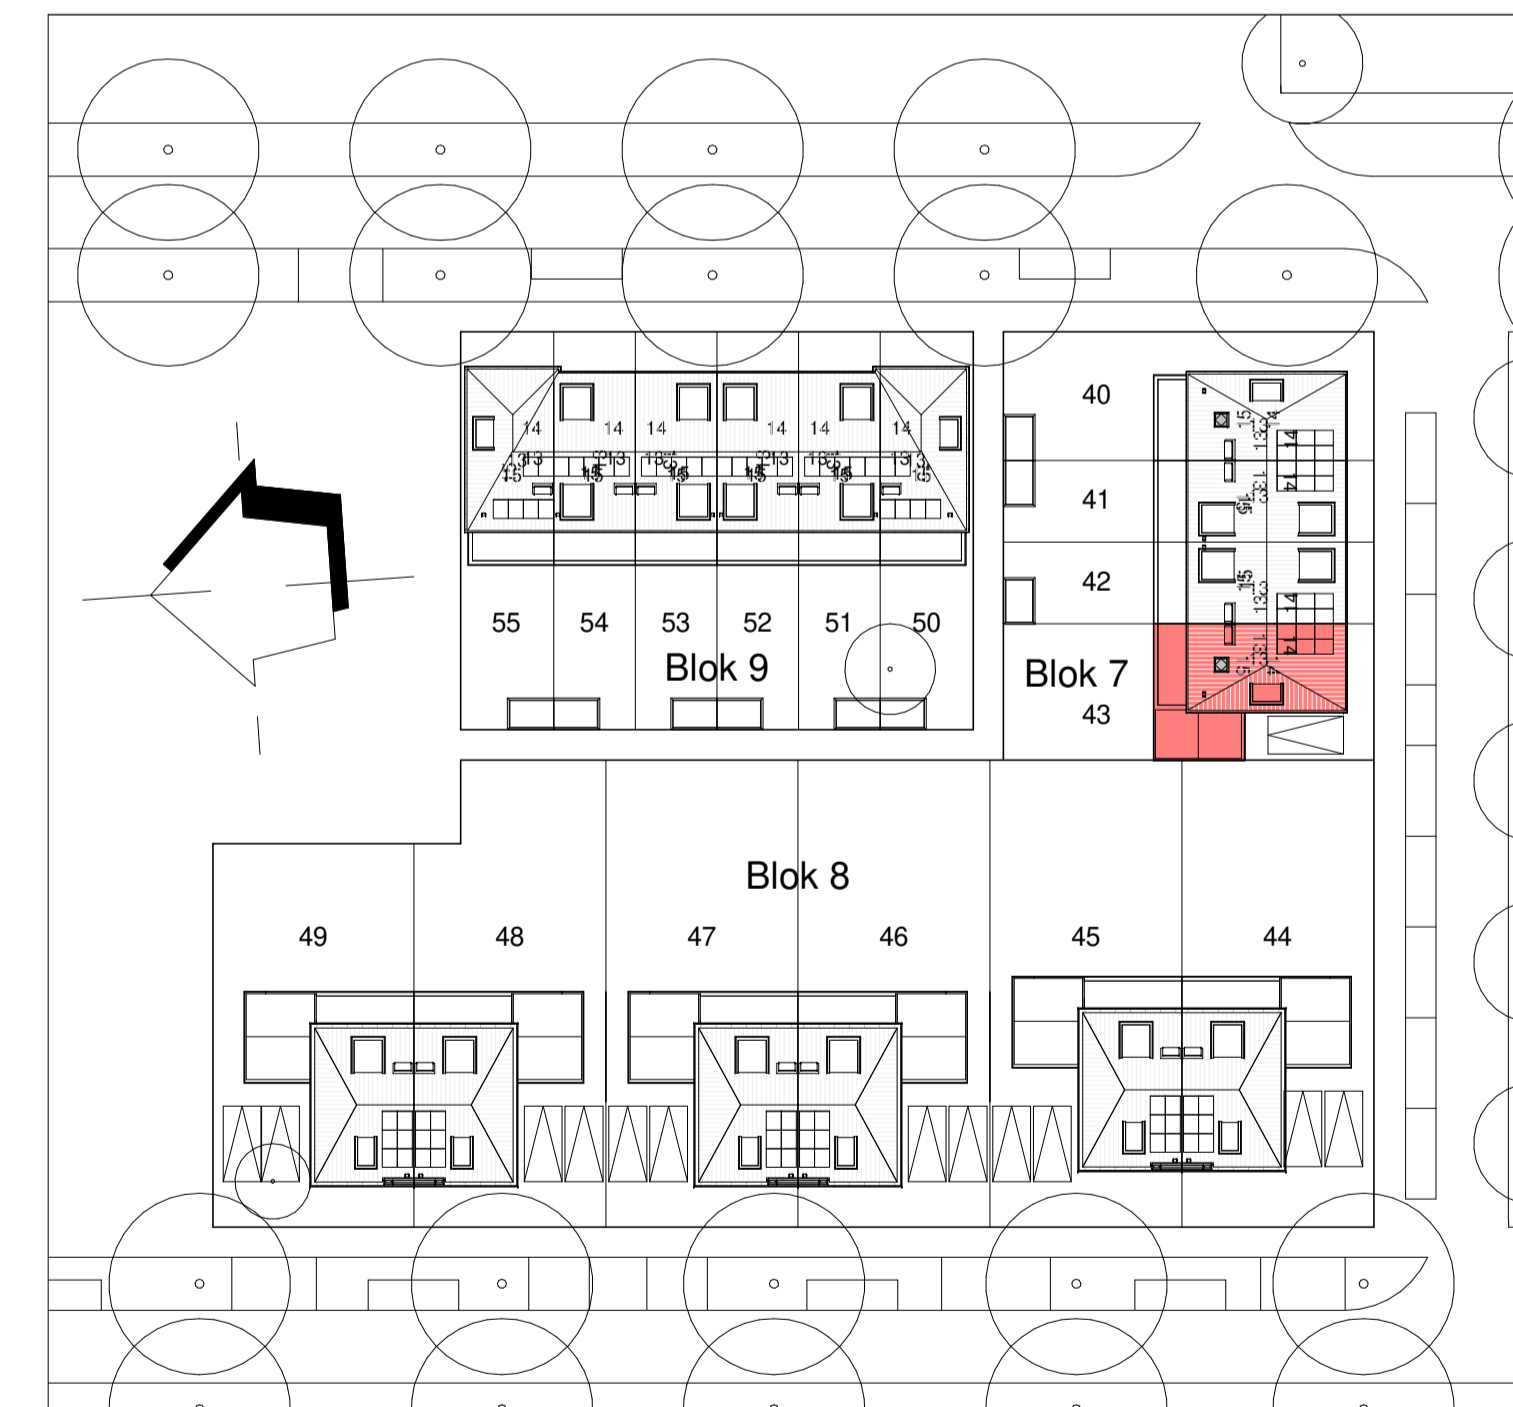

SITUATIE 1:500