





voorgevel
1 : 100
bnr 55

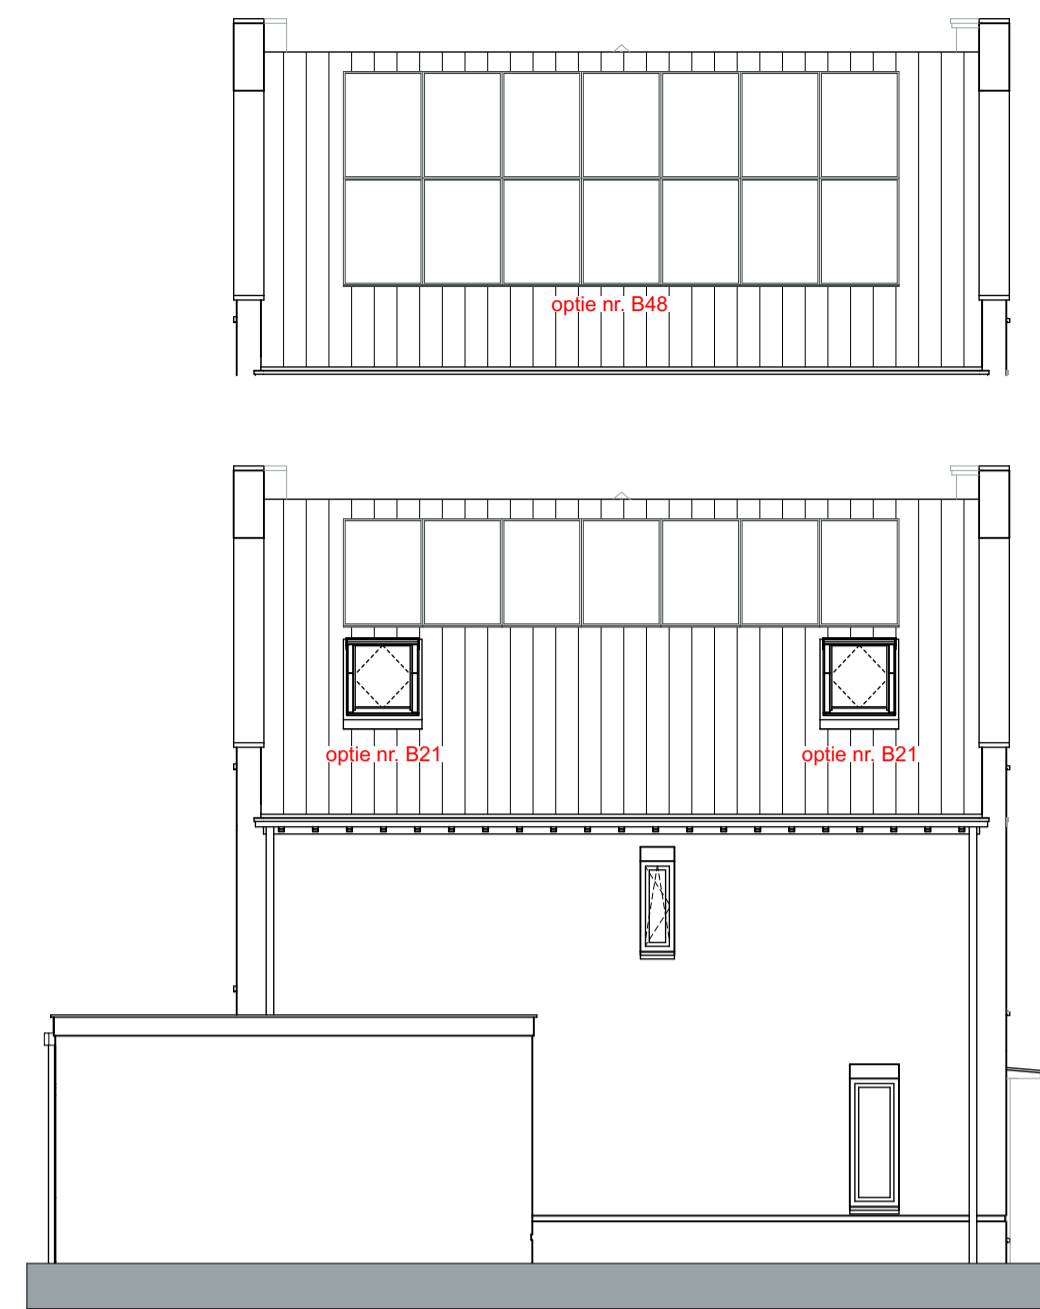


linkergevel
1 : 100
bnr 55
bouwnummer 55
type C2d



linkergevel
1 : 100
bnr 51

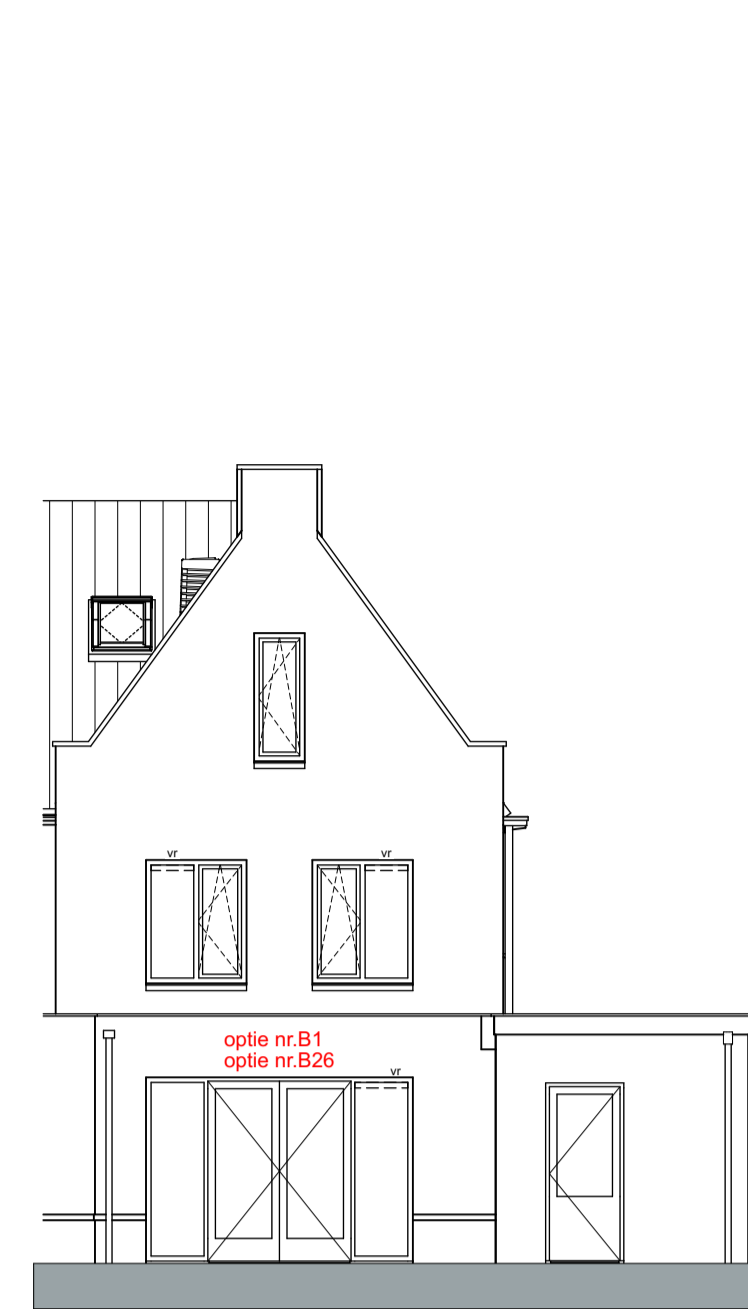


achtergevel
1 : 100
bnr 55

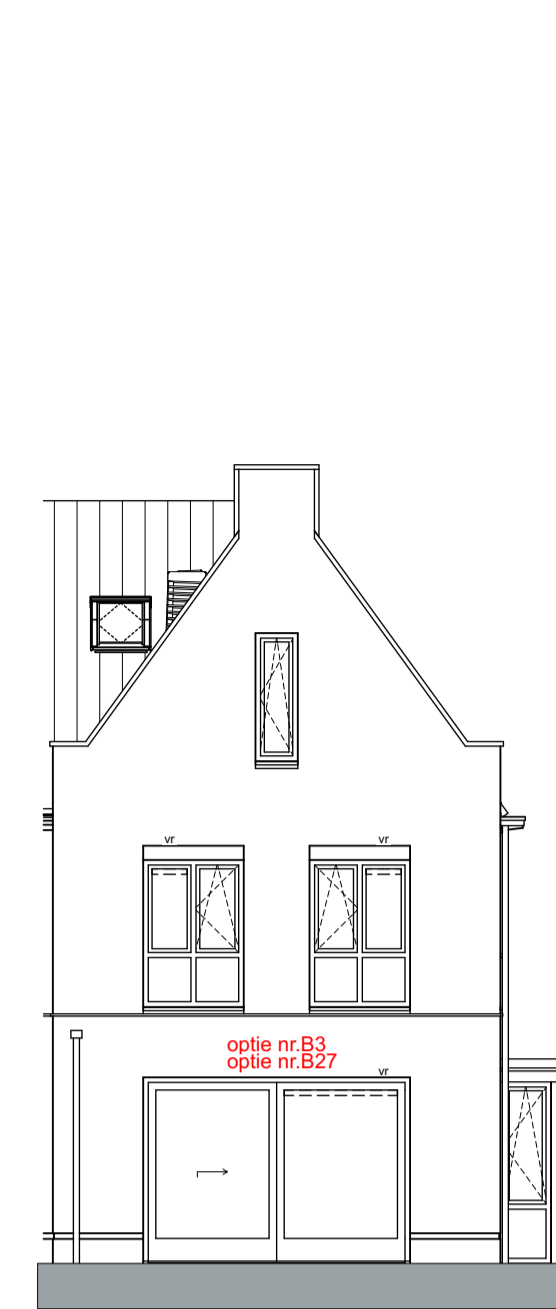

achtergevel
1 : 100
bnr 51

RENVOOI		REVOOI installaties keuken	
	metselwerk		enkele wandcontactdoos geaard
	kalkzandsteen		enkele wandcontactdoos wasmachine
	Ytong		enkele wandcontactdoos droger
	isolatie		enkele schakelaar
	beton		wisselschakelaar
	dekplaat		warmtepomp
	hwa hemelwaterafvoer		mechanische ventilatie
	afschotlijn		omvormer pv panelen
	opstelplaats wasmachine		vloerverwarming verdeeler
	opstelplaats droger		
			aansluitpunt onbedraad
			aansluitpunt thermostat
			aansluitpunt plafondlichtpunt
			aansluitpunt wandlichtpunt
			bedrukker
			schel
			rookmelder opbouw
			mechanische afzuiging (positie indicatief)
			ventilatorrooster


- als ventilatievoorziening wordt gebruik gemaakt van natuurlijke toevoer met mechanische afvoer
- begane grond en 1e verdiepingvloer worden voorzien van vloerverwarming

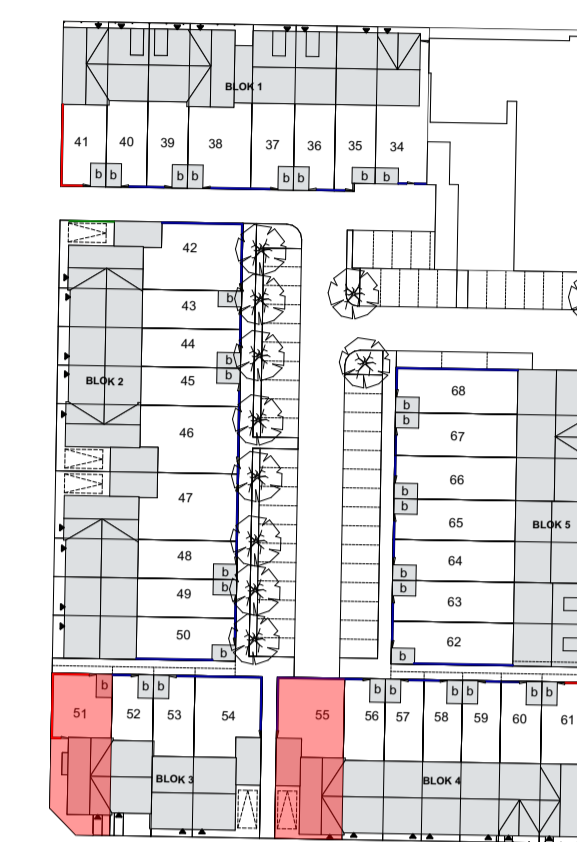


situatie
1 : 1000

bouwnummer
51 getekend
55 getekend


- alle opties worden getoond a.d.h.v. plattegronden en gevels van woningnummers 51 en 55
- uitbouwen worden uitgevoerd in kleur van de woning
- de opties zijn echter ook van toepassing voor de overige woningtype C2d met eventuele afwijkende gevels en/of plattegronden.
- een uitbouw van uw burens komt op uw kavel in de kleur van de gevel van de naastgelegen woning met uitbouw

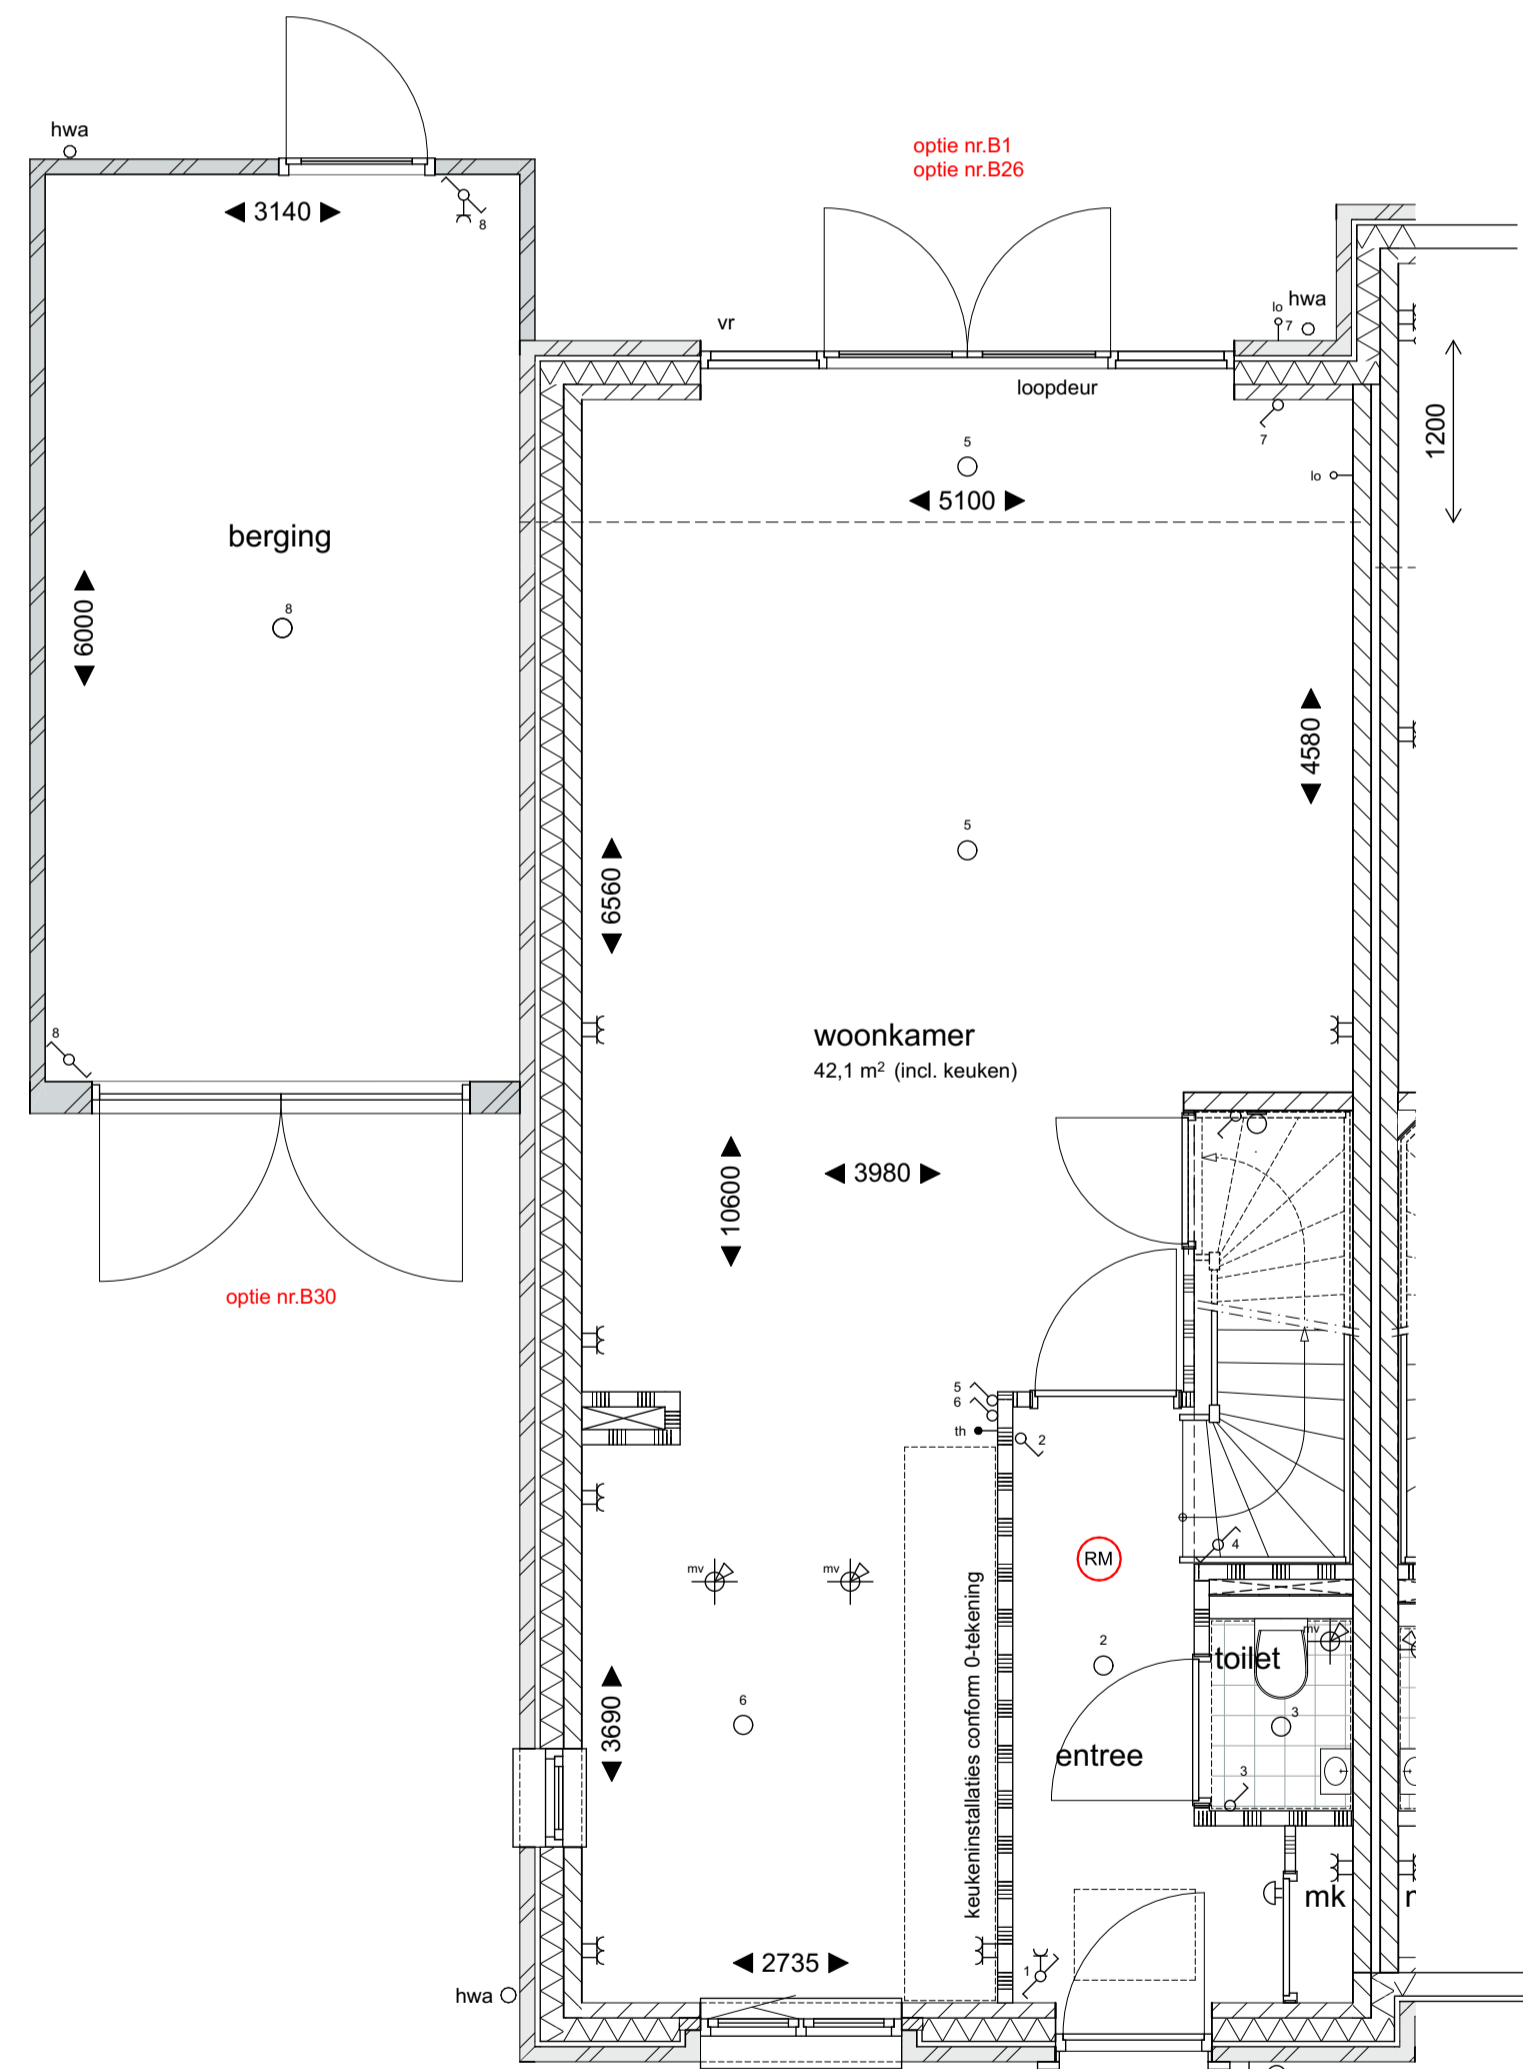


beganeground
1 : 50
bnr 55

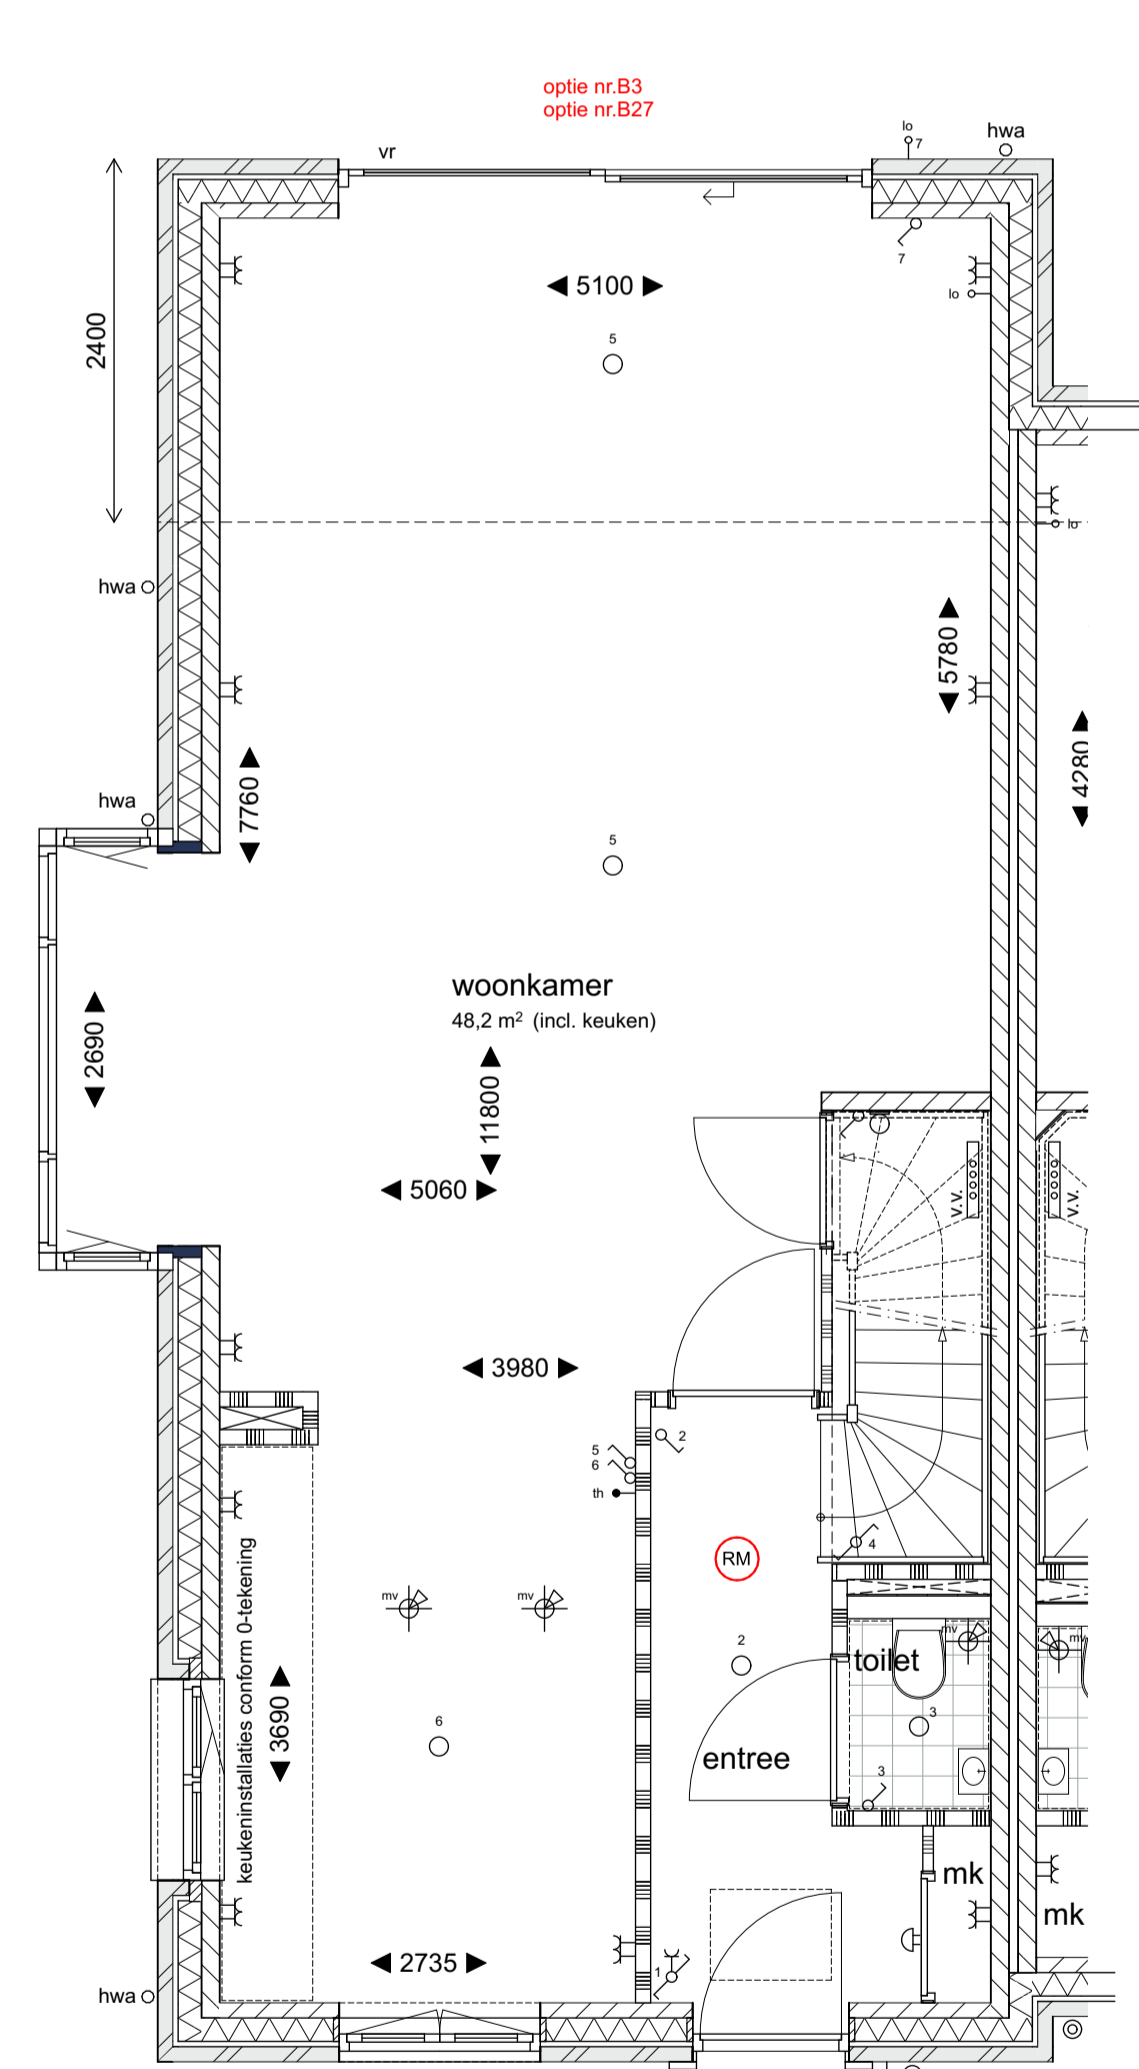

beganeground
1 : 50
bnr 51

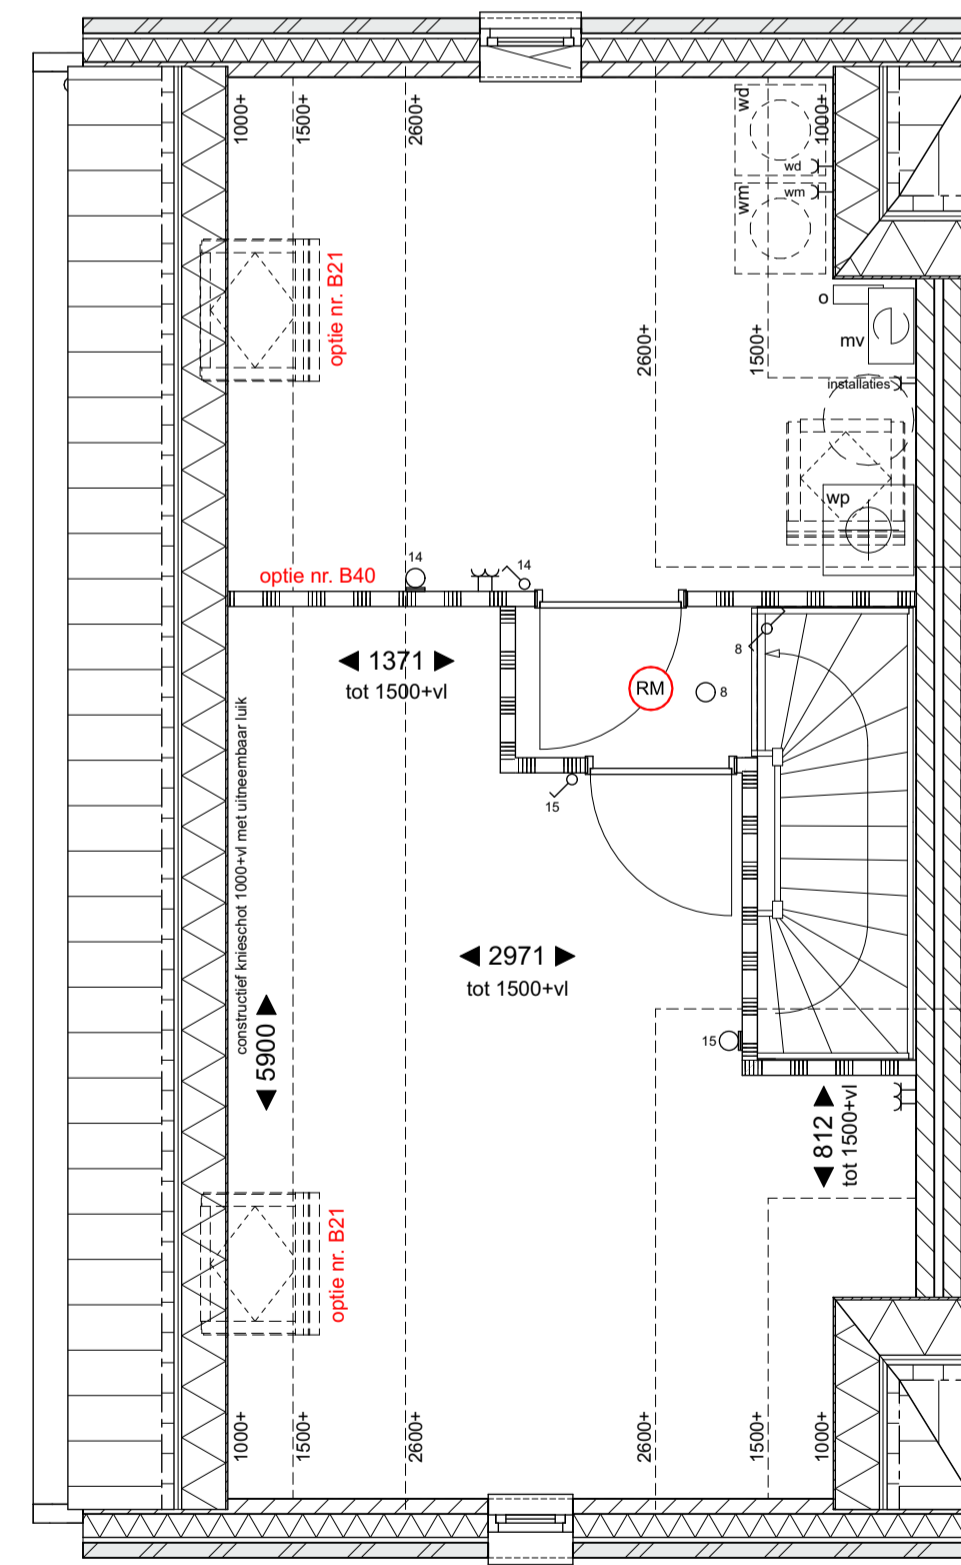

tweede verdieping
1 : 50
bnr 55

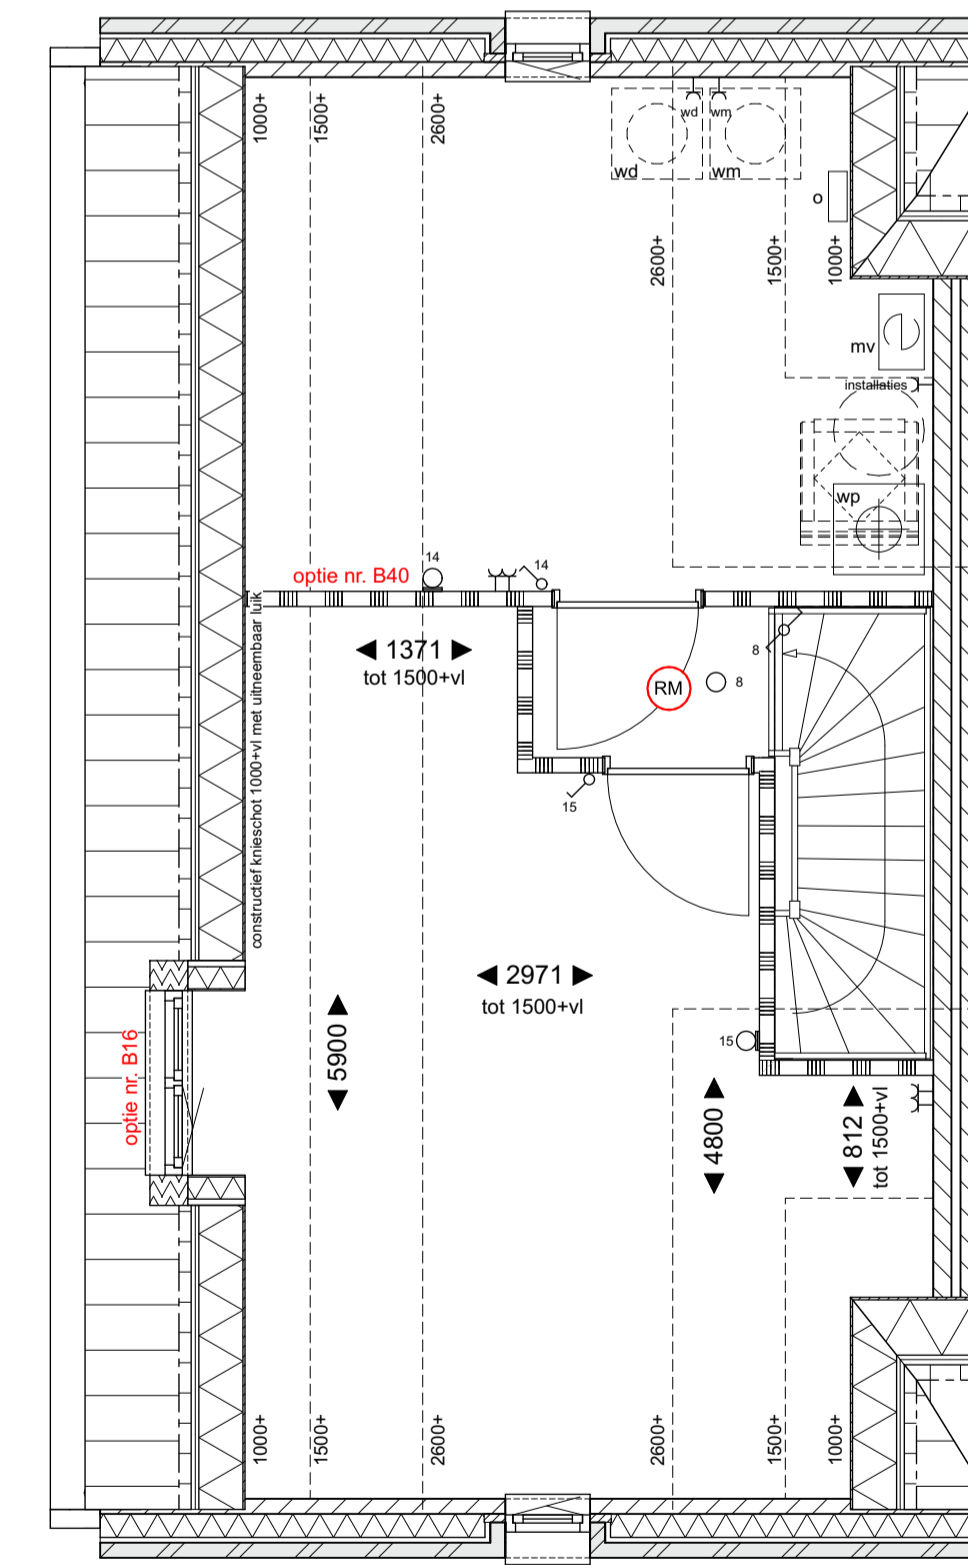

tweede verdieping
1 : 50
bnr 51

weusten liedenbaum architecten	Project	Plantage Bastide 6	Project nummer	20-2162
	Opdrachtgever	De Vree en Sliepen / BPD ontwikkeling BV.	Status	DEFINITIEF
	Onderdeet	opties type C2d	Schaal	1:50, 1:100
	Datum	25-06-2021	Getekend	MS
	Utrechtseweg 310, Gebouw B09 6812 AR Arnhem	Wijziging A	Tekening nummer	VK-162
	026 483 8872 info@weustenliedenbaum.nl www.weustenliedenbaum.nl	Wijziging B		
	Wijziging C			
	Wijziging D			
	Wijziging E			
	Wijziging F			